


Aprobado definitivamente por el Pleno
en sesión de 21 de diciembre de 2005.

El Secretario General del Pleno

Carlos Arteaga Castaño

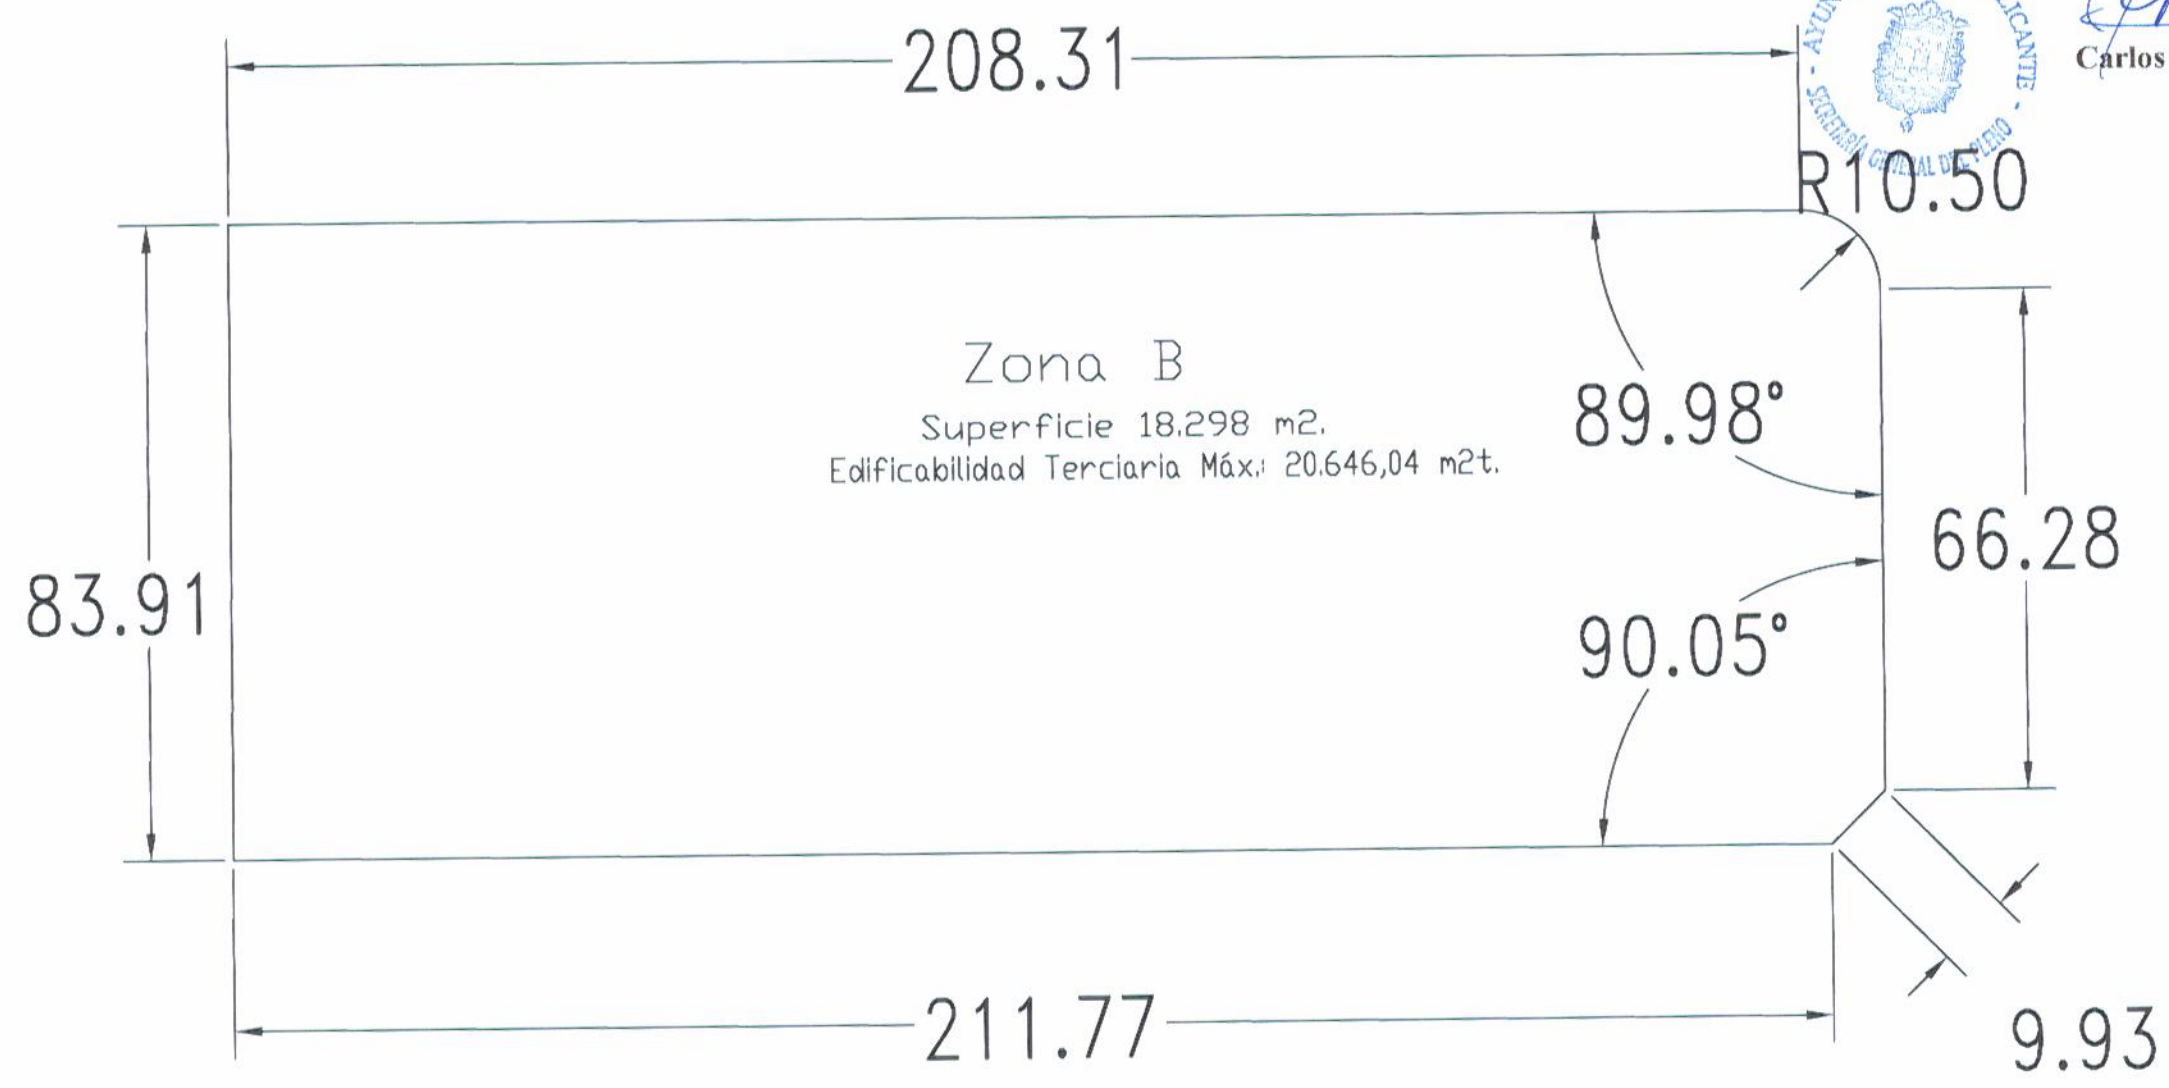

CAMSERVI Obras y Servicios, S.L.	
Estudio de Detalle para la Ordenación de Volúmenes de la manzana T-2 del Sector PAU/1 del P.M.G.O. de Alicante	
Nº de PLANO	0 - 2
DESIGNACION del PLANO	Parcela T-2, Zona B
ESCALA	1/1000
FECHA	Octubre 2005
El Ingeniero de Caminos Autor Juan GARCIA CABRERA	