


Zona B  
 Edificabilidad Terciaria Máx.: 20.646,04 m<sup>2</sup>.  
 PB+2PP  
 (III)

Parcelas de Uso Residencial Privado  
 Tipología existente: edificación en altura y retranqueada.

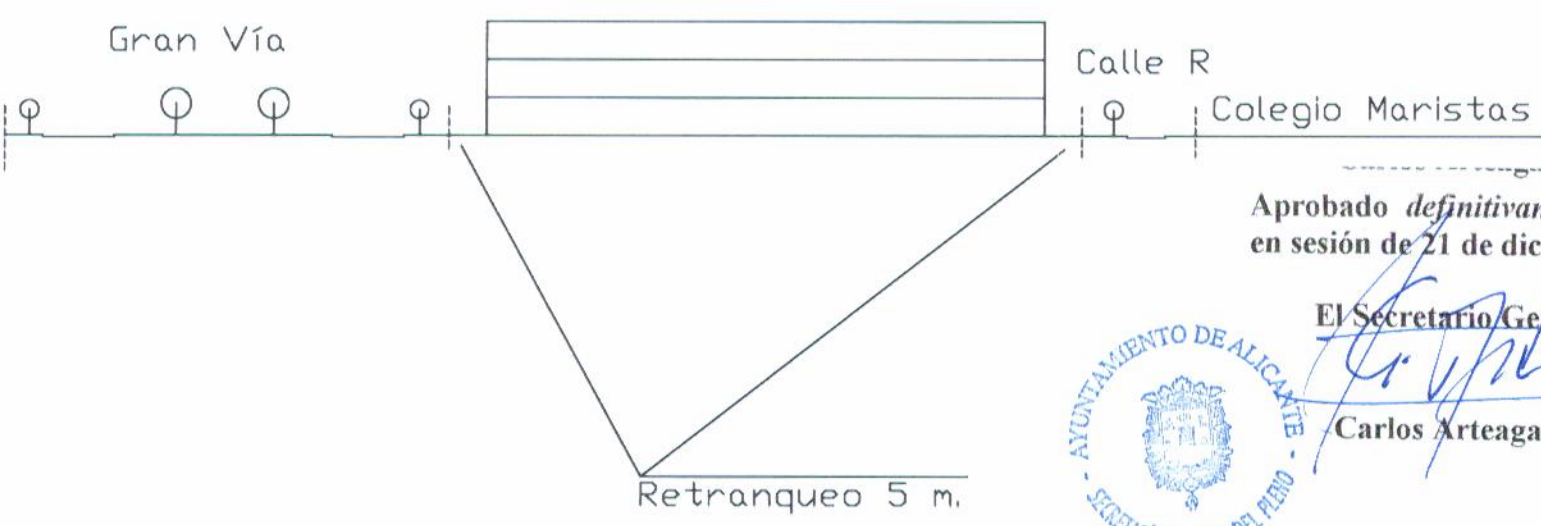

Aprobado definitivamente por el Pleno en sesión de 21 de diciembre de 2005.

El Secretario General del Pleno  
 Carlos Arteaga Castaño



CAMSERVI Obras y Servicios, S.L.	
Estudio de Detalle para la Ordenación de Volúmenes de la manzana T-2 del Sector PAU/1 del P.M.G.O. de Alicante	
Nº de PLANO	0 - 4 - B
DESIGNACION del PLANO Volúmenes ordenados y su entorno. Alzado desde C/Isla de Corfú.	
ESCALA	1/1000
FECHA	Octubre 2005
El Ingeniero de Caminos Autor Juan GARCIA CABRERA	