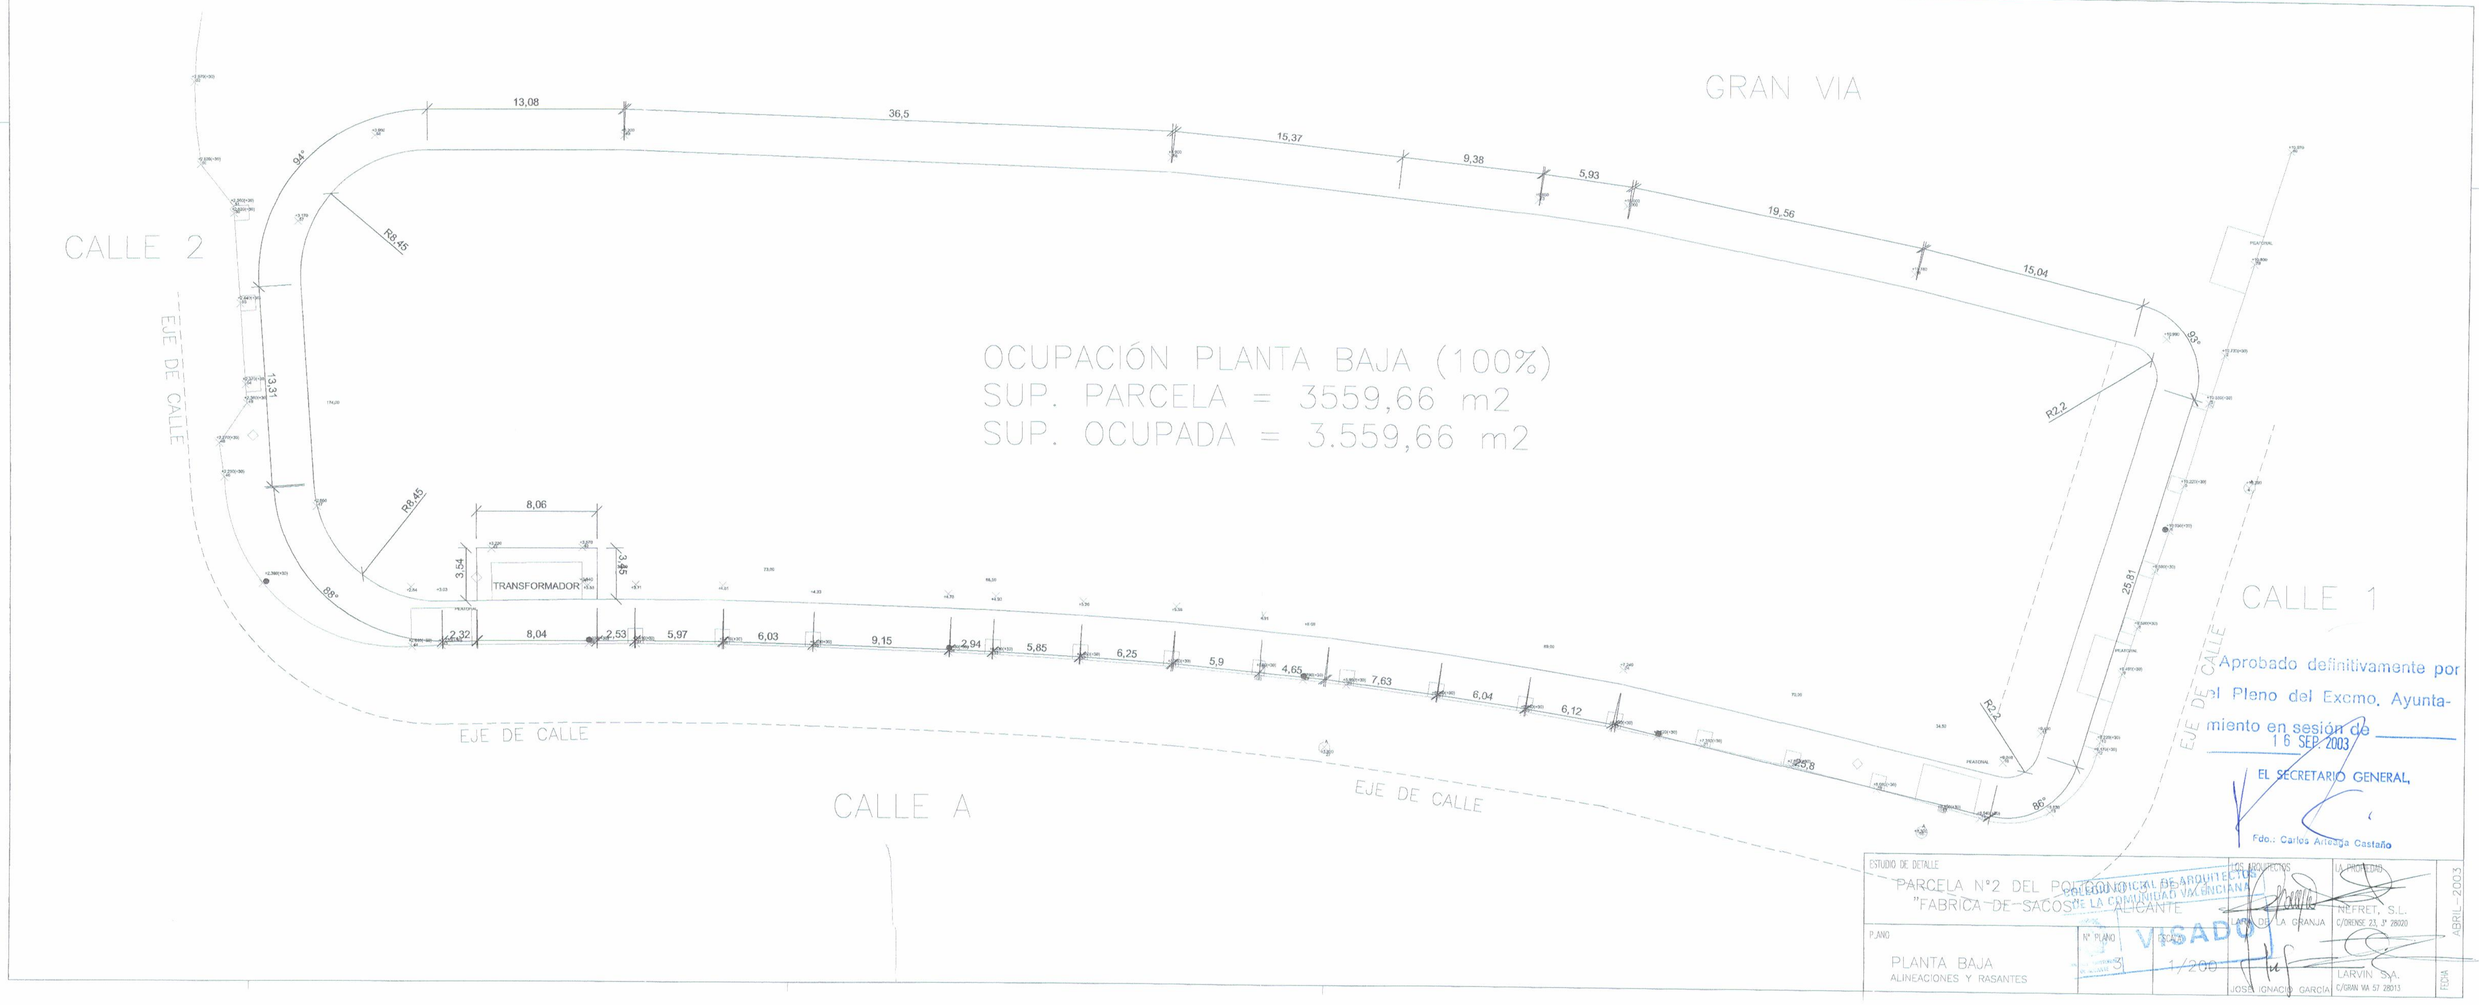

Aprobado definitivamente por el Pleno del Excmo. Ayuntamiento en sesión de 16 SEP. 2003

EL SECRETARIO GENERAL,

Fdo.: Carlos Arteaga Castaño

ESTUDIO DE DETALLE

PARCELA Nº2 DEL POLÍGONO INDUSTRIAL
"FABRICA DE SACOS" ALICANTE

LOS ARQUITECTOS

JOSE IGNACIO GARCIA

LA PROPIEDAD

NEFRET, S.L.
C/ORENSE 23, 3º 28020

LARVIN S.A.
C/GRAN VIA 57 28013

PLANO

PLANTA BAJA
ALINEACIONES Y RASANTES

Nº PLANO

ESCALA

1/200

FECHA

ABRIL - 2003

COLEGIO OFICIAL DE ARQUITECTOS DE LA COMUNIDAD VALENCIANA

VISADO