


**ALZADO A LA CALLE 2**  
SUPERFICIE PROYECTADA 497,02 m<sup>2</sup> < 1500 m<sup>2</sup>

**NIVELES ESCALERA A**

CUBIERTA	+31,84
PLANTA 6ª	+27,84
PLANTA 5ª	+24,04
PLANTA 4ª	+22,04
PLANTA 3ª	+19,14
PLANTA 2ª	+16,24
PLANTA 1ª	+13,34
PLANTA 1ª	+10,44
PLANTA BAJA	+4,15
P. SOTANO 2	+2,65
P. SOTANO 1	+0,00

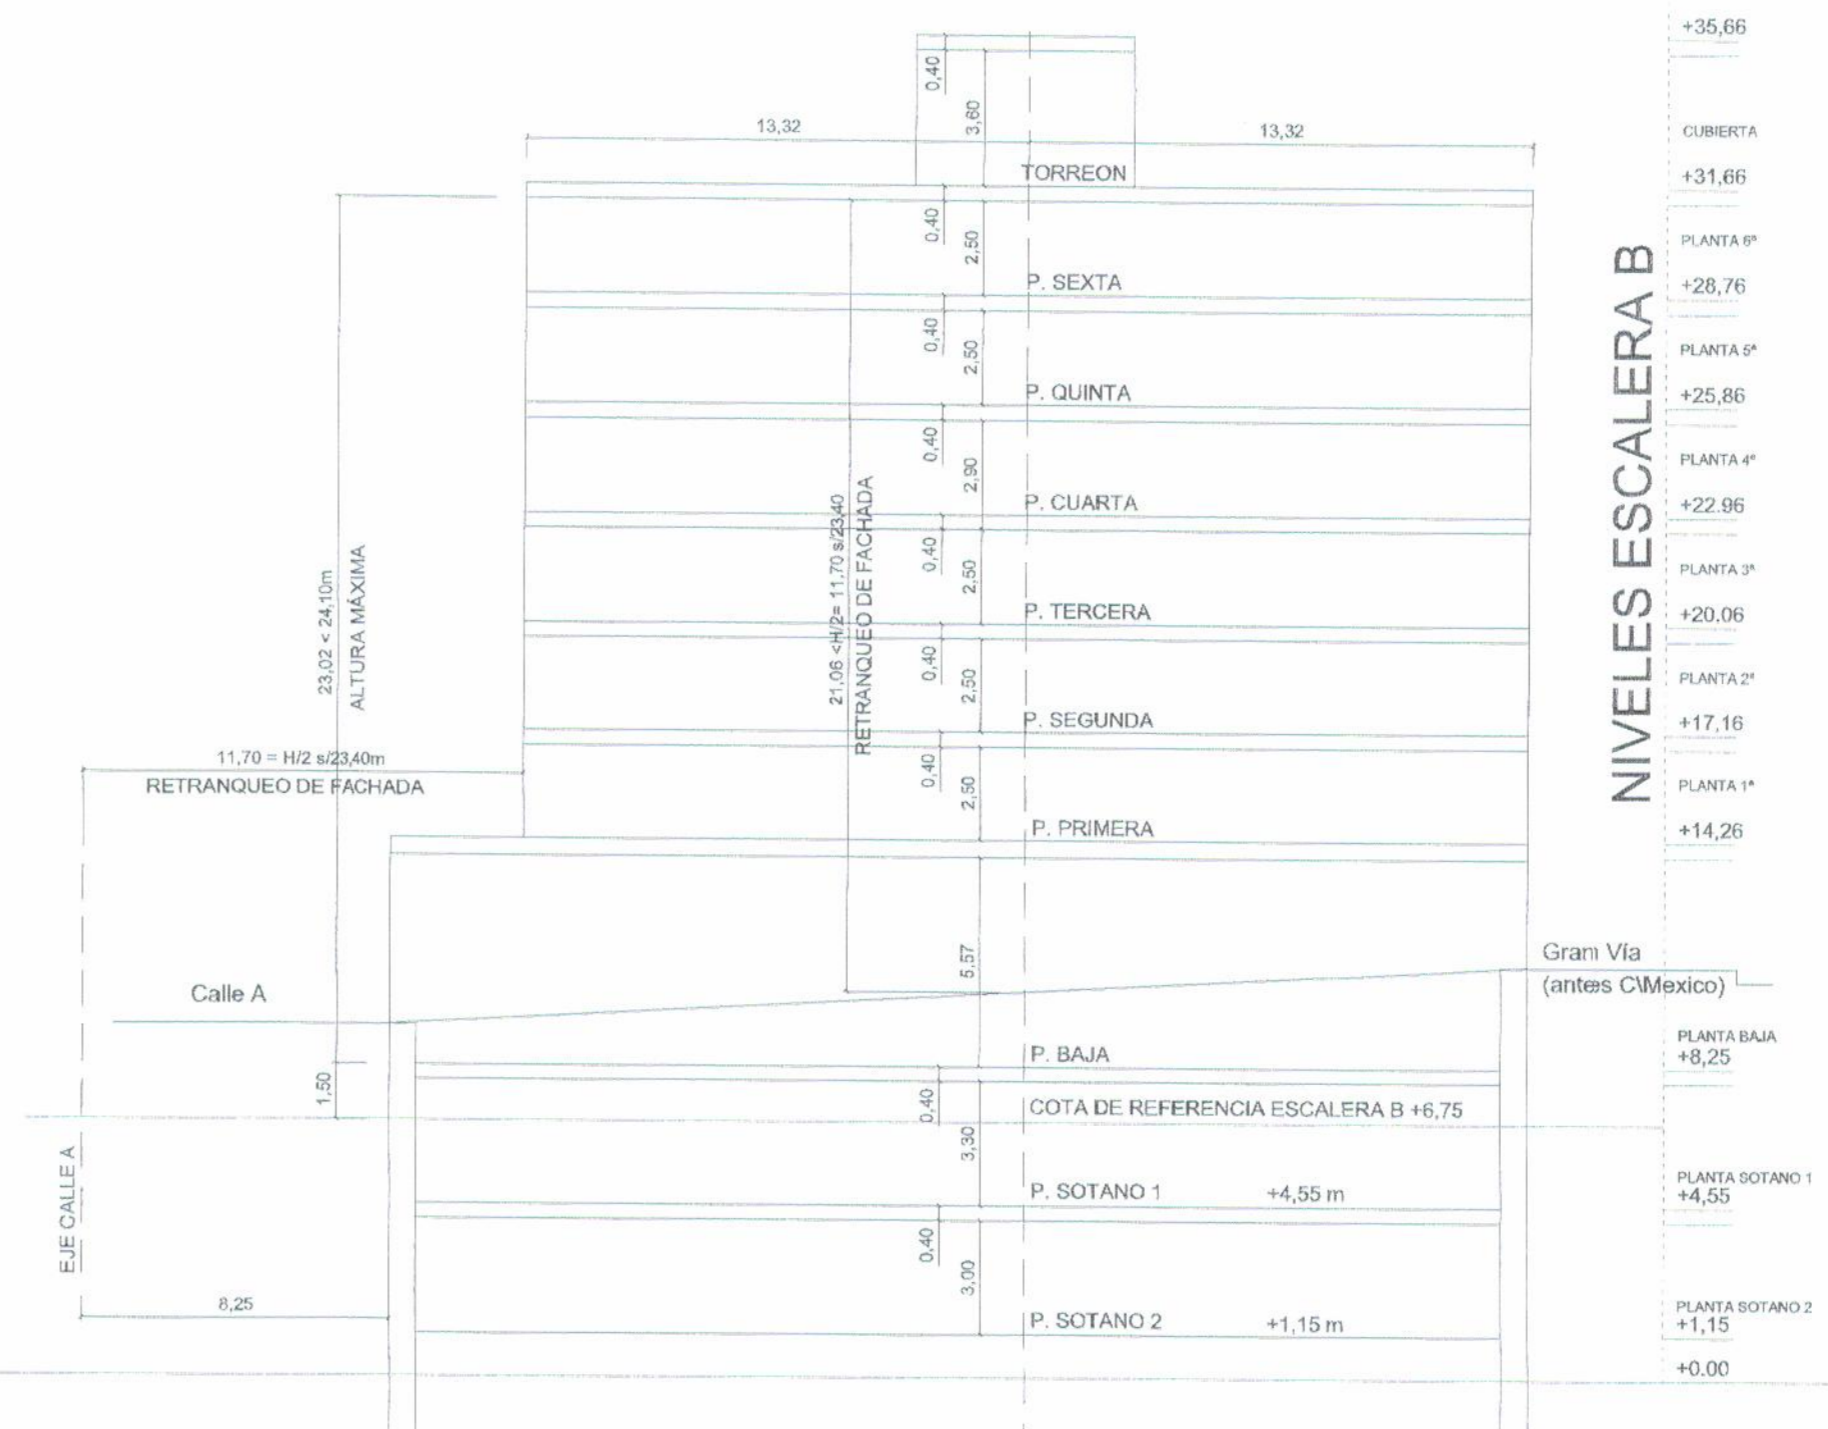

**ALZADO CALLE 1**  
SUPERFICIE PROYECTADA 486,60 m<sup>2</sup> < 1500 m<sup>2</sup>

**NIVELES ESCALERA B**

CUBIERTA	+35,66
PLANTA 6ª	+31,66
PLANTA 5ª	+28,76
PLANTA 4ª	+25,86
PLANTA 3ª	+22,96
PLANTA 2ª	+20,06
PLANTA 1ª	+17,16
PLANTA 1ª	+14,26
PLANTA BAJA	+8,25
PLANTA SOTANO 1	+4,55
PLANTA SOTANO 2	+1,15
P. SOTANO 2	+1,15 m
P. SOTANO 1	+4,55 m
COTA DE REFERENCIA ESCALERA B	+6,75
P. BAJA	+6,75

aprobado definitivamente por  
el Pleno del Excmo. Ayunta-  
miento en sesión de  
16 SEP. 2003

SECRETARIO GENERAL,  
Fdo. Carlos Arceaga Castano

COLEGIO CANAL DE ARQUITECTOS  
DE LA COMUNIDAD VALENCIANA  
NEFRET, S.L.  
C/ORENSE 21, 3º 28020  
LARVIN S.A.  
C/GRAN VA. 57 28013

ESTUDIO DE DETALLE	PARCELA Nº2 DEL POLIGONO 3 PP1/1 "FABRICA DE SACOS"	Nº PLANO	ESCALA	FECHA
ALZADOS CALLES 1 Y 2 COTAS TOTALES Y RELATIVAS	6	1/200	ABRIL - 2003	