
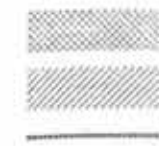


PLAN ESPECIAL DE LA TORRE DE LAS AGUILAS

SITUACION REFERIDO A PRIM UA-18 ESCALA 1:2000

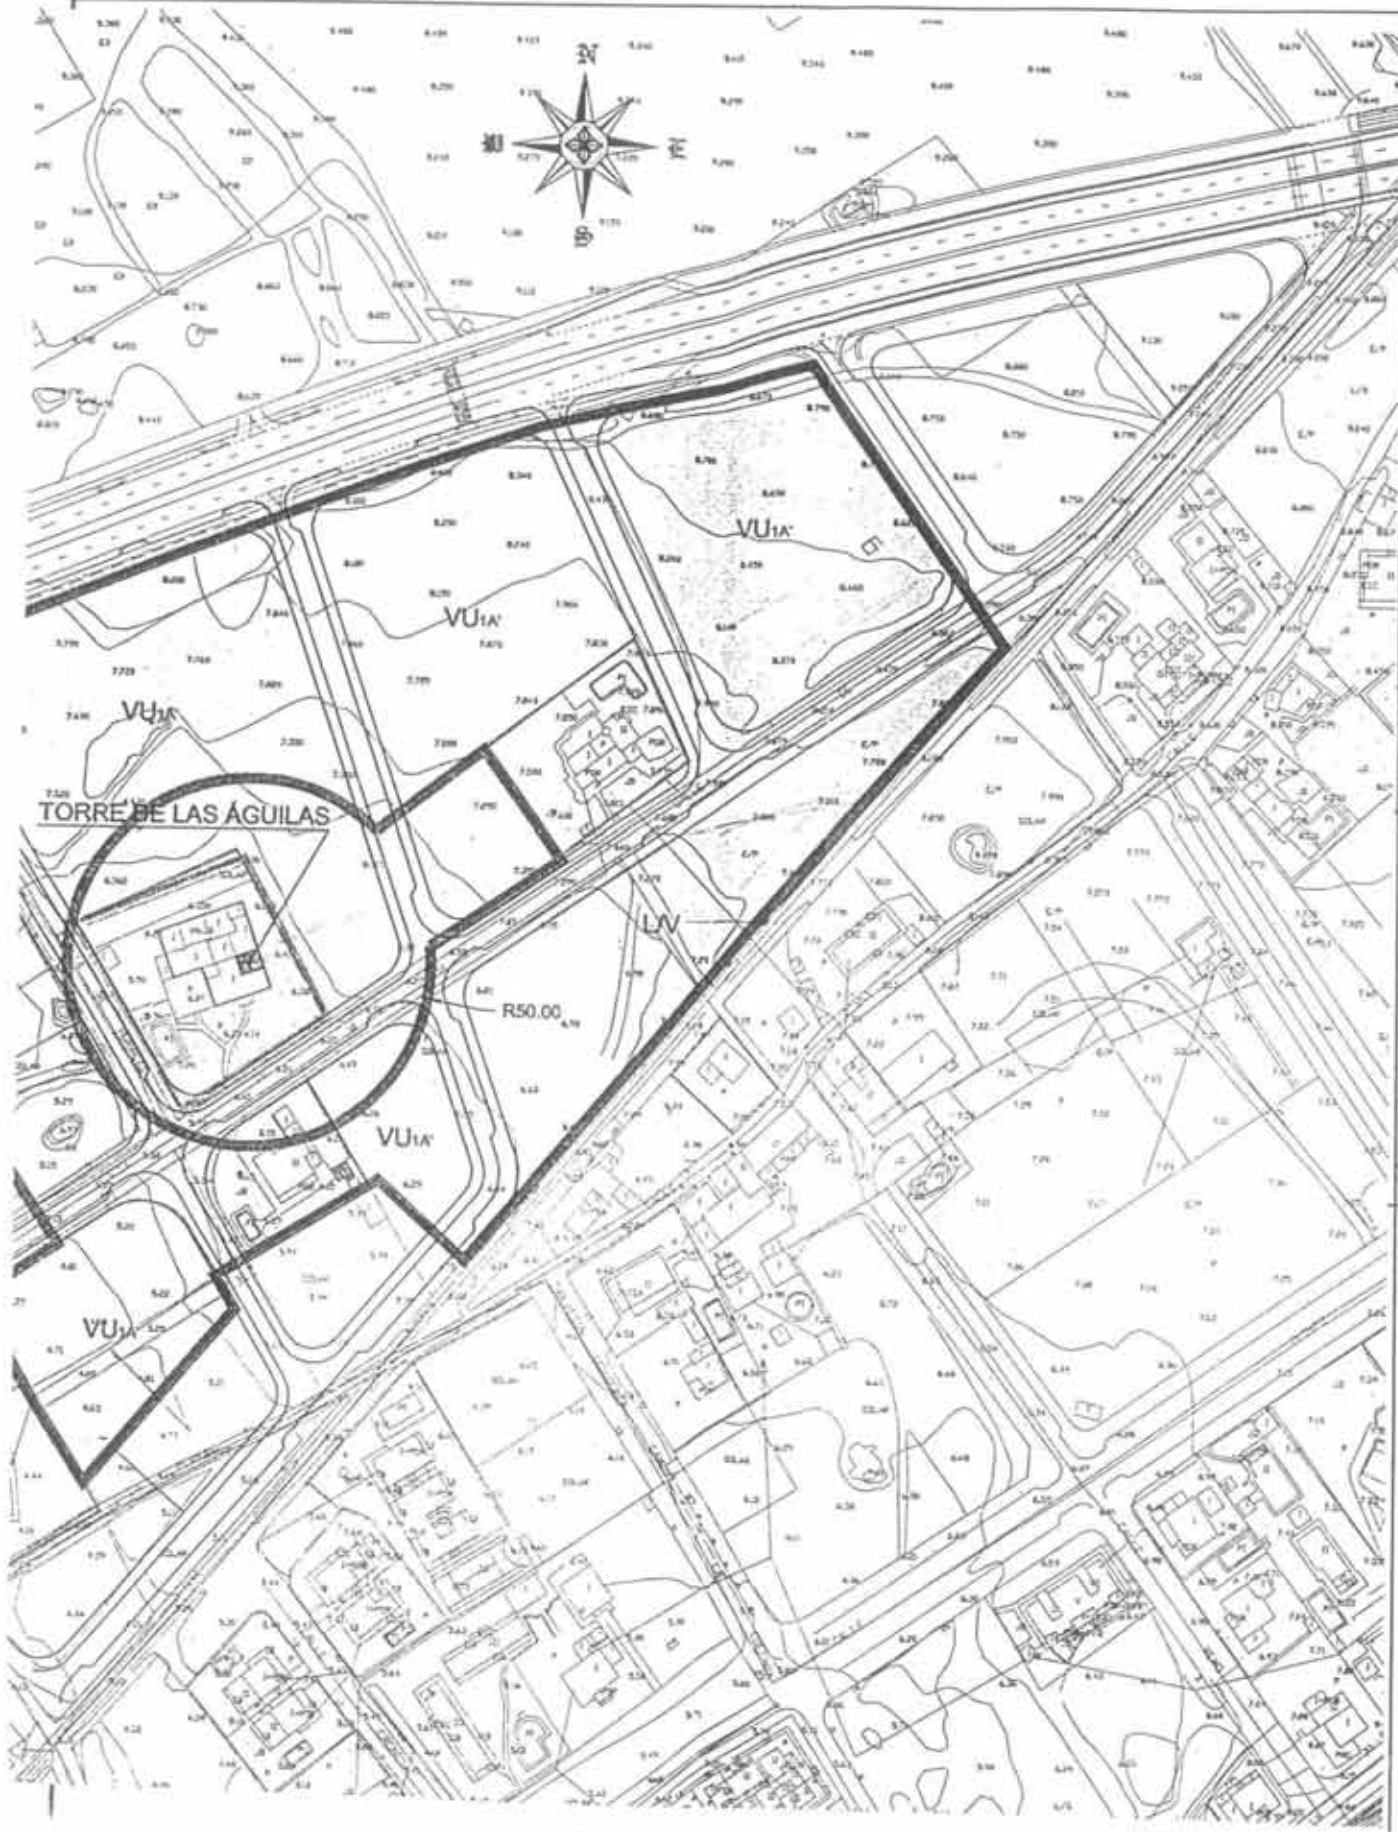

MANZANA OBJETO DEL ESTUDIO DE DETALLE
ZONA VERDE
LIMITE PROTECCION NIVEL 3. PLAN ESPEC. TORRE DEL AGUILA

COLEGIO OFICIAL DE ARQUITECTOS DE LA COMUNIDAD VALENCIANA

ESTUDIO DE DETALLE DE LA MANZANA COMPRENDIDA ENTRE LAS CALLES VUCO, PARQUE CALLE C-7 Y ZONA VERDE DE LA UA-Nº 18 DEL P.O.M. DE ALICANTE

VISADO definitivamente
el Plan del Excmo. Ayuntamiento de Alicante

miento en sesión de 08 MAR 2005

SECRETARÍA GENERAL
SECRETARÍA
ALCALDE Carlos Ariasga Caslaño

PROMOTOR: INMOBILIARIA URBIS S.A.

BLANCO y LEZ architects

Plano Nº	01
Esc. 1:1000	Fecha: DICIEMBRE 2004
los arquitectos:	JUAN BLANCO GARCIA MERCEDES LEZ FORNS
SITUACION A PLANTEAMIENTO EN VIGOR: PRIM UA-18	
Plan Especial Protección Torre de Las Águilas	



Plano N° 02

Esc. 1:1000

Fecha: DICIEMBRE 2004

los arquitectos:

JUAN BLANCO GARCIA
MERCEDES LEÓZ FORNS

EMPLAZAMIENTO MANZANA OBJETO

ESTUDIO DE DETALLE DE LA MANZANA COMPROMETIDA ENTRE LAS CALLES VIZCAYA, VIA ZONE, CALLE "C" Y ZONA VERDE DE LA U-I-N° 180 DEL PRMO. DE ALICANTE


PROMOTOR: INMOBILIARIA URBIS S.A.

COLEGIO OFICIAL DE ARQUITECTOS DE LA COMUNIDAD VALENCIANA
Aprobado definitivamente por el Pleno del Excmo. Ayuntamiento de Alicante
VISADO
08 MAR 2005
SECRETARIO GENERAL



- MANZANA OBJETO DEL ESTUDIO DE DETALLE.
- ZONA VERDE
- LIMITE PROTECCION NIVEL 3. PLAN ESPEC. TORRE DEL AGUILA

BLANCO y LEÓZ arquitectos

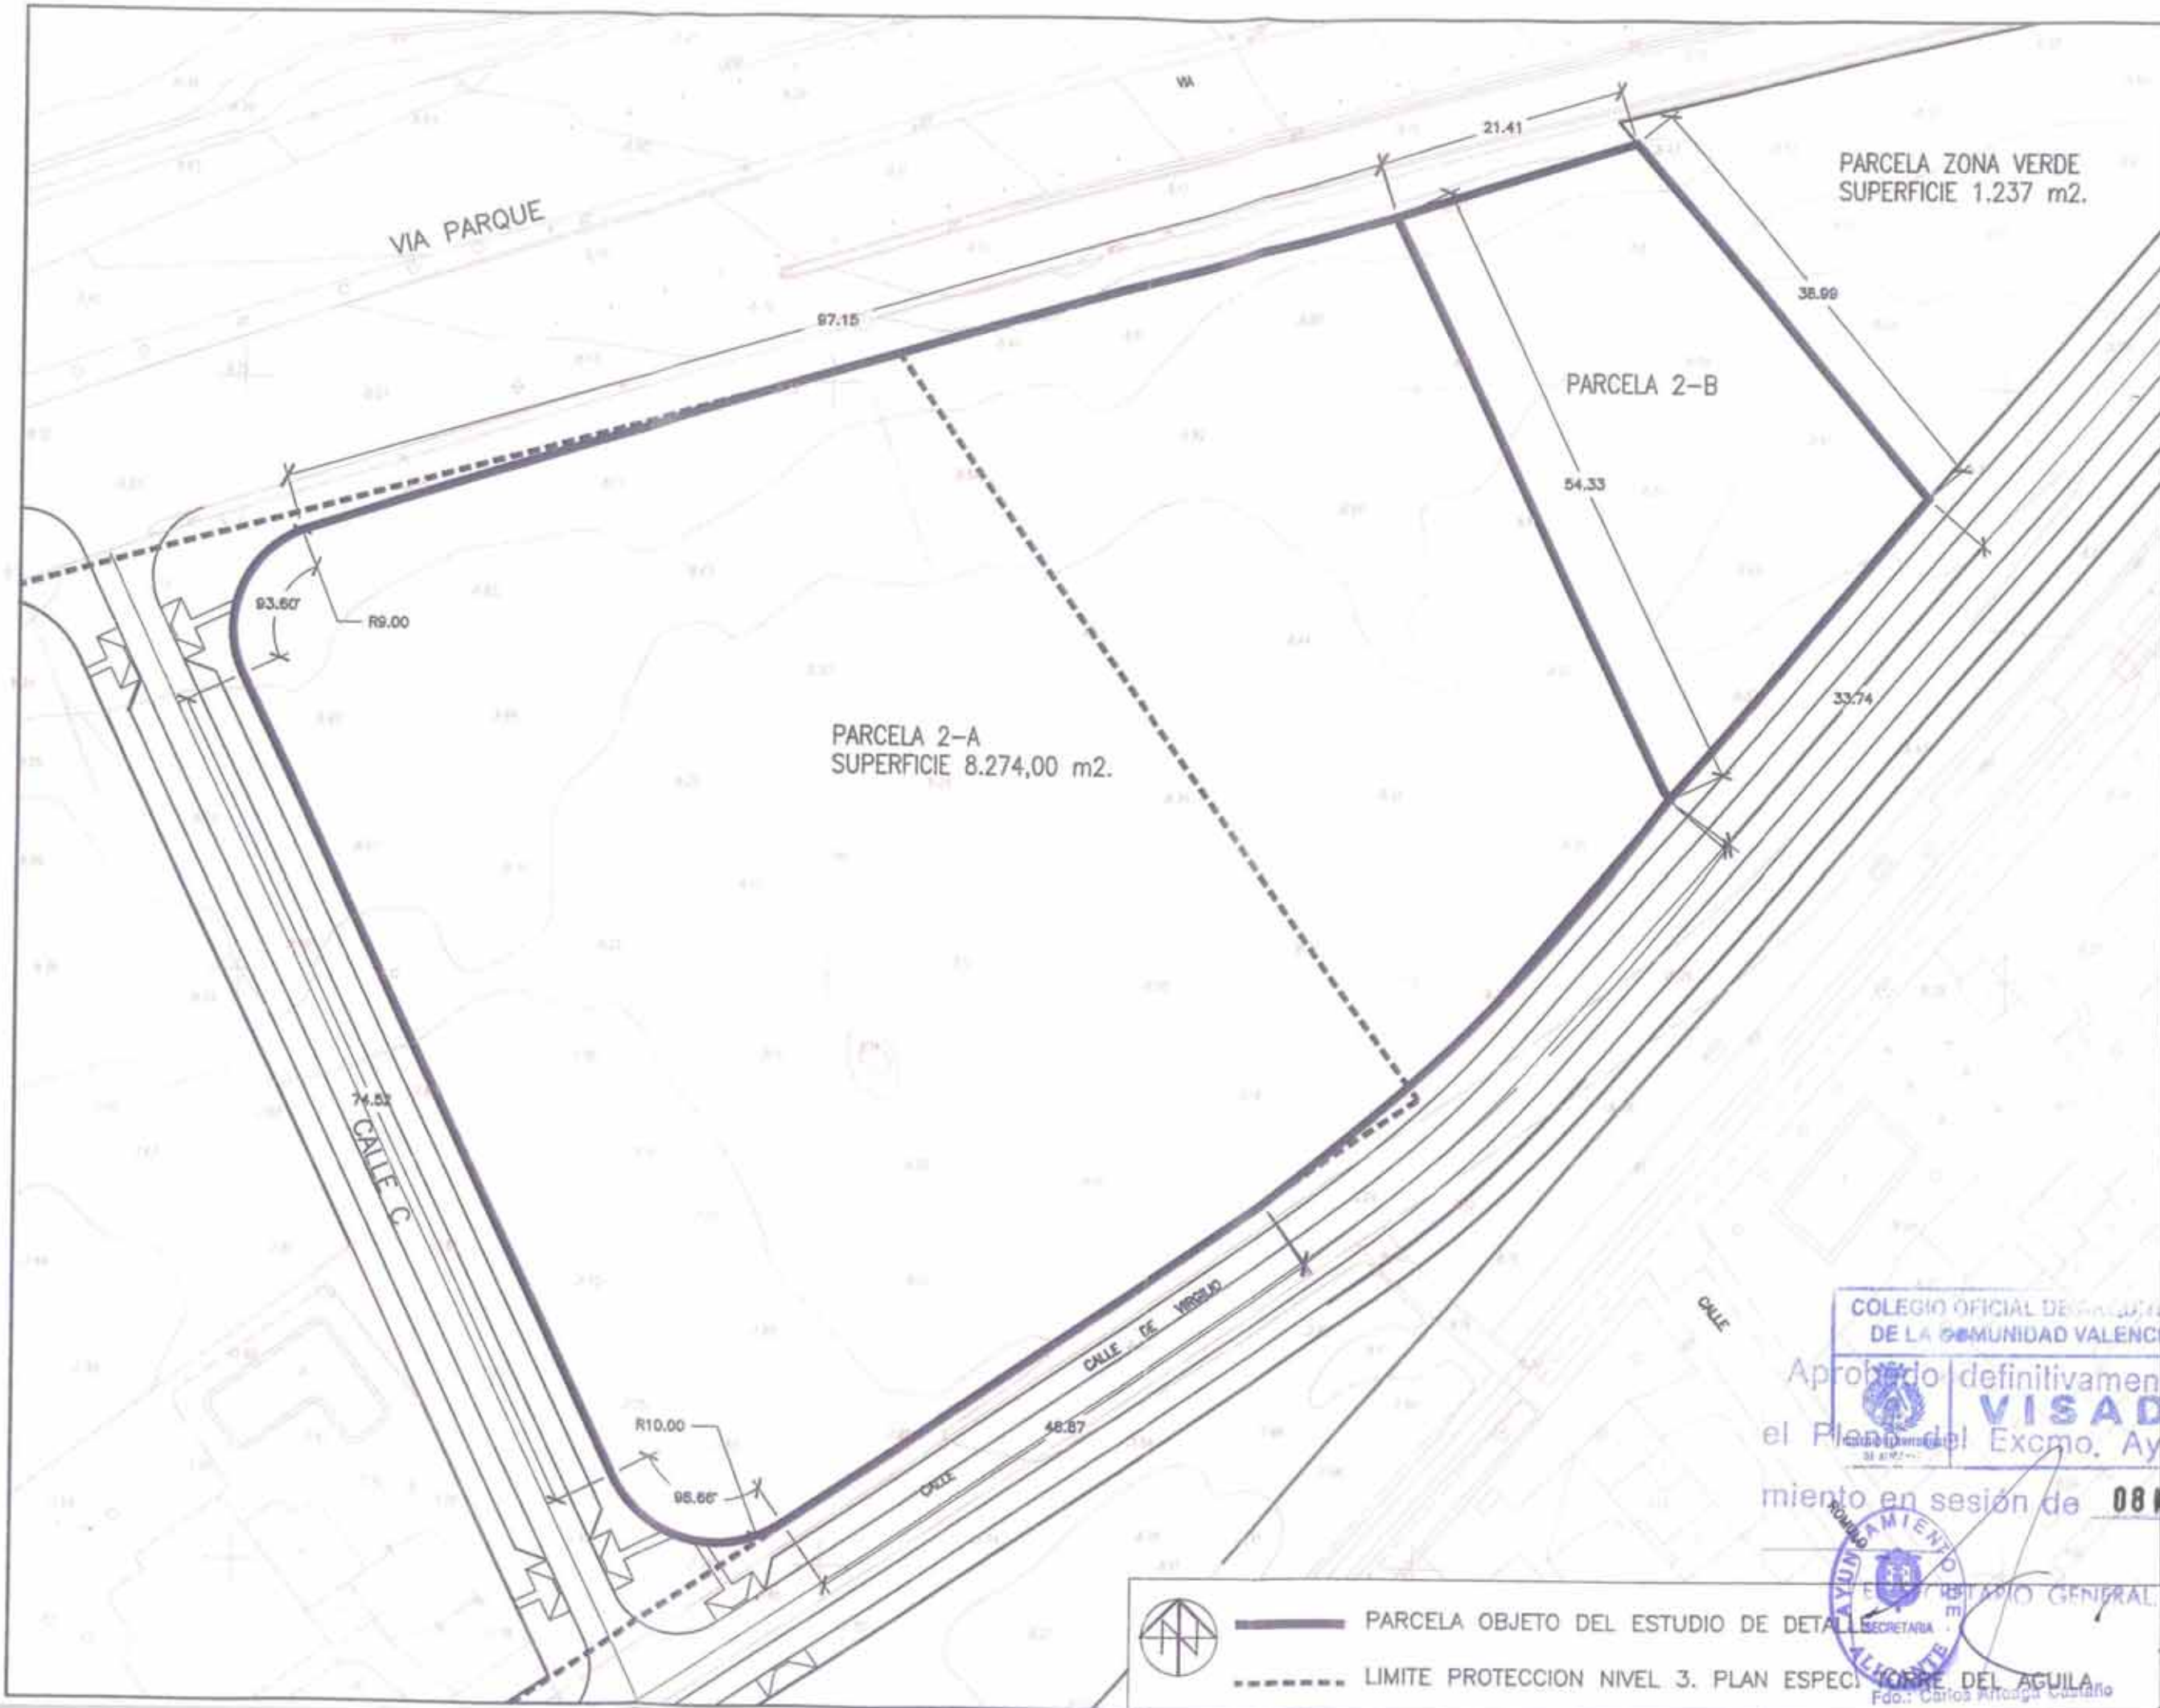

Plano Nº 03

Esc. 1:500
Fecha: DICIEMBRE 2004

Arquitectos:
JUAN BLANCO GARCIA
MERCEDES LEÓZ FORNS

DEFINICION DE LA MANZANA OBJETO

ESTUDIO DE DETALLE DE LA MANZANA COMPROMENIDA ENTRE LAS CALLES
VIA PARQUE, CALLE C Y ZONA VERDE DE LA U.A. Nº 1808L PERI. DE ALCANTARA
PROMOTOR: INMOBILIARIA URBIS S.A.

COLEGIO OFICIAL DE ARQUITECTOS DE LA COMUNIDAD VALENCIANA
Aprobado definitivamente el Plan del Excmo. Ayuntamiento en sesión de 08 MAR 2005



- PARCELA OBJETO DEL ESTUDIO DE DETALLE
- - - LIMITE PROTECCION NIVEL 3. PLAN ESPECIAL

FORRE DEL AGUILA
Fdo.: Carlos Arraiza Cuatrecasas

BLANCO y LEÓZ arquitectos



Plano. N° 04

Esc. 1:500

Fecha: DICIEMBRE 2004

los arquitectos:
Blanco y Leoz
 JUAN BLANCO GARCIA
 MERCEDES LEÓZ FORNS

CONDICIONES URBANISTICAS

ESTUDIO DE DETALLE DE LA MANZANA COMPRENDIDA ENTRE LAS CALLES
 YRSALD, VIA PARQUE CALLE C Y ZONA VERDE DE LA U-I-P. IBIEL POND. DE ALICANTE

PROMOTOR: INMOBILIARIA URBIS S.A.

COLEGIO DE INGENIEROS DE LA COMUNIDAD VALENCIANA

el Plano del Excmo. Sr. Presidente de la Comunidad Valenciana

VISADO

firmado en sesión de 8 de FEBRERO de 2005

SECRETARIO GENERAL


RODOLFO MATEO

SECRETARIA

Fdo.: Carlos Alcázar Castañer

- MANZANA OBJETO DEL ESTUDIO DE DETALLE
- LIMITE PROTECCION NIVEL 3. PLAN ESPEC. TORRE DEL AGUILA

BLANCO y LEÓZ
arquitectos

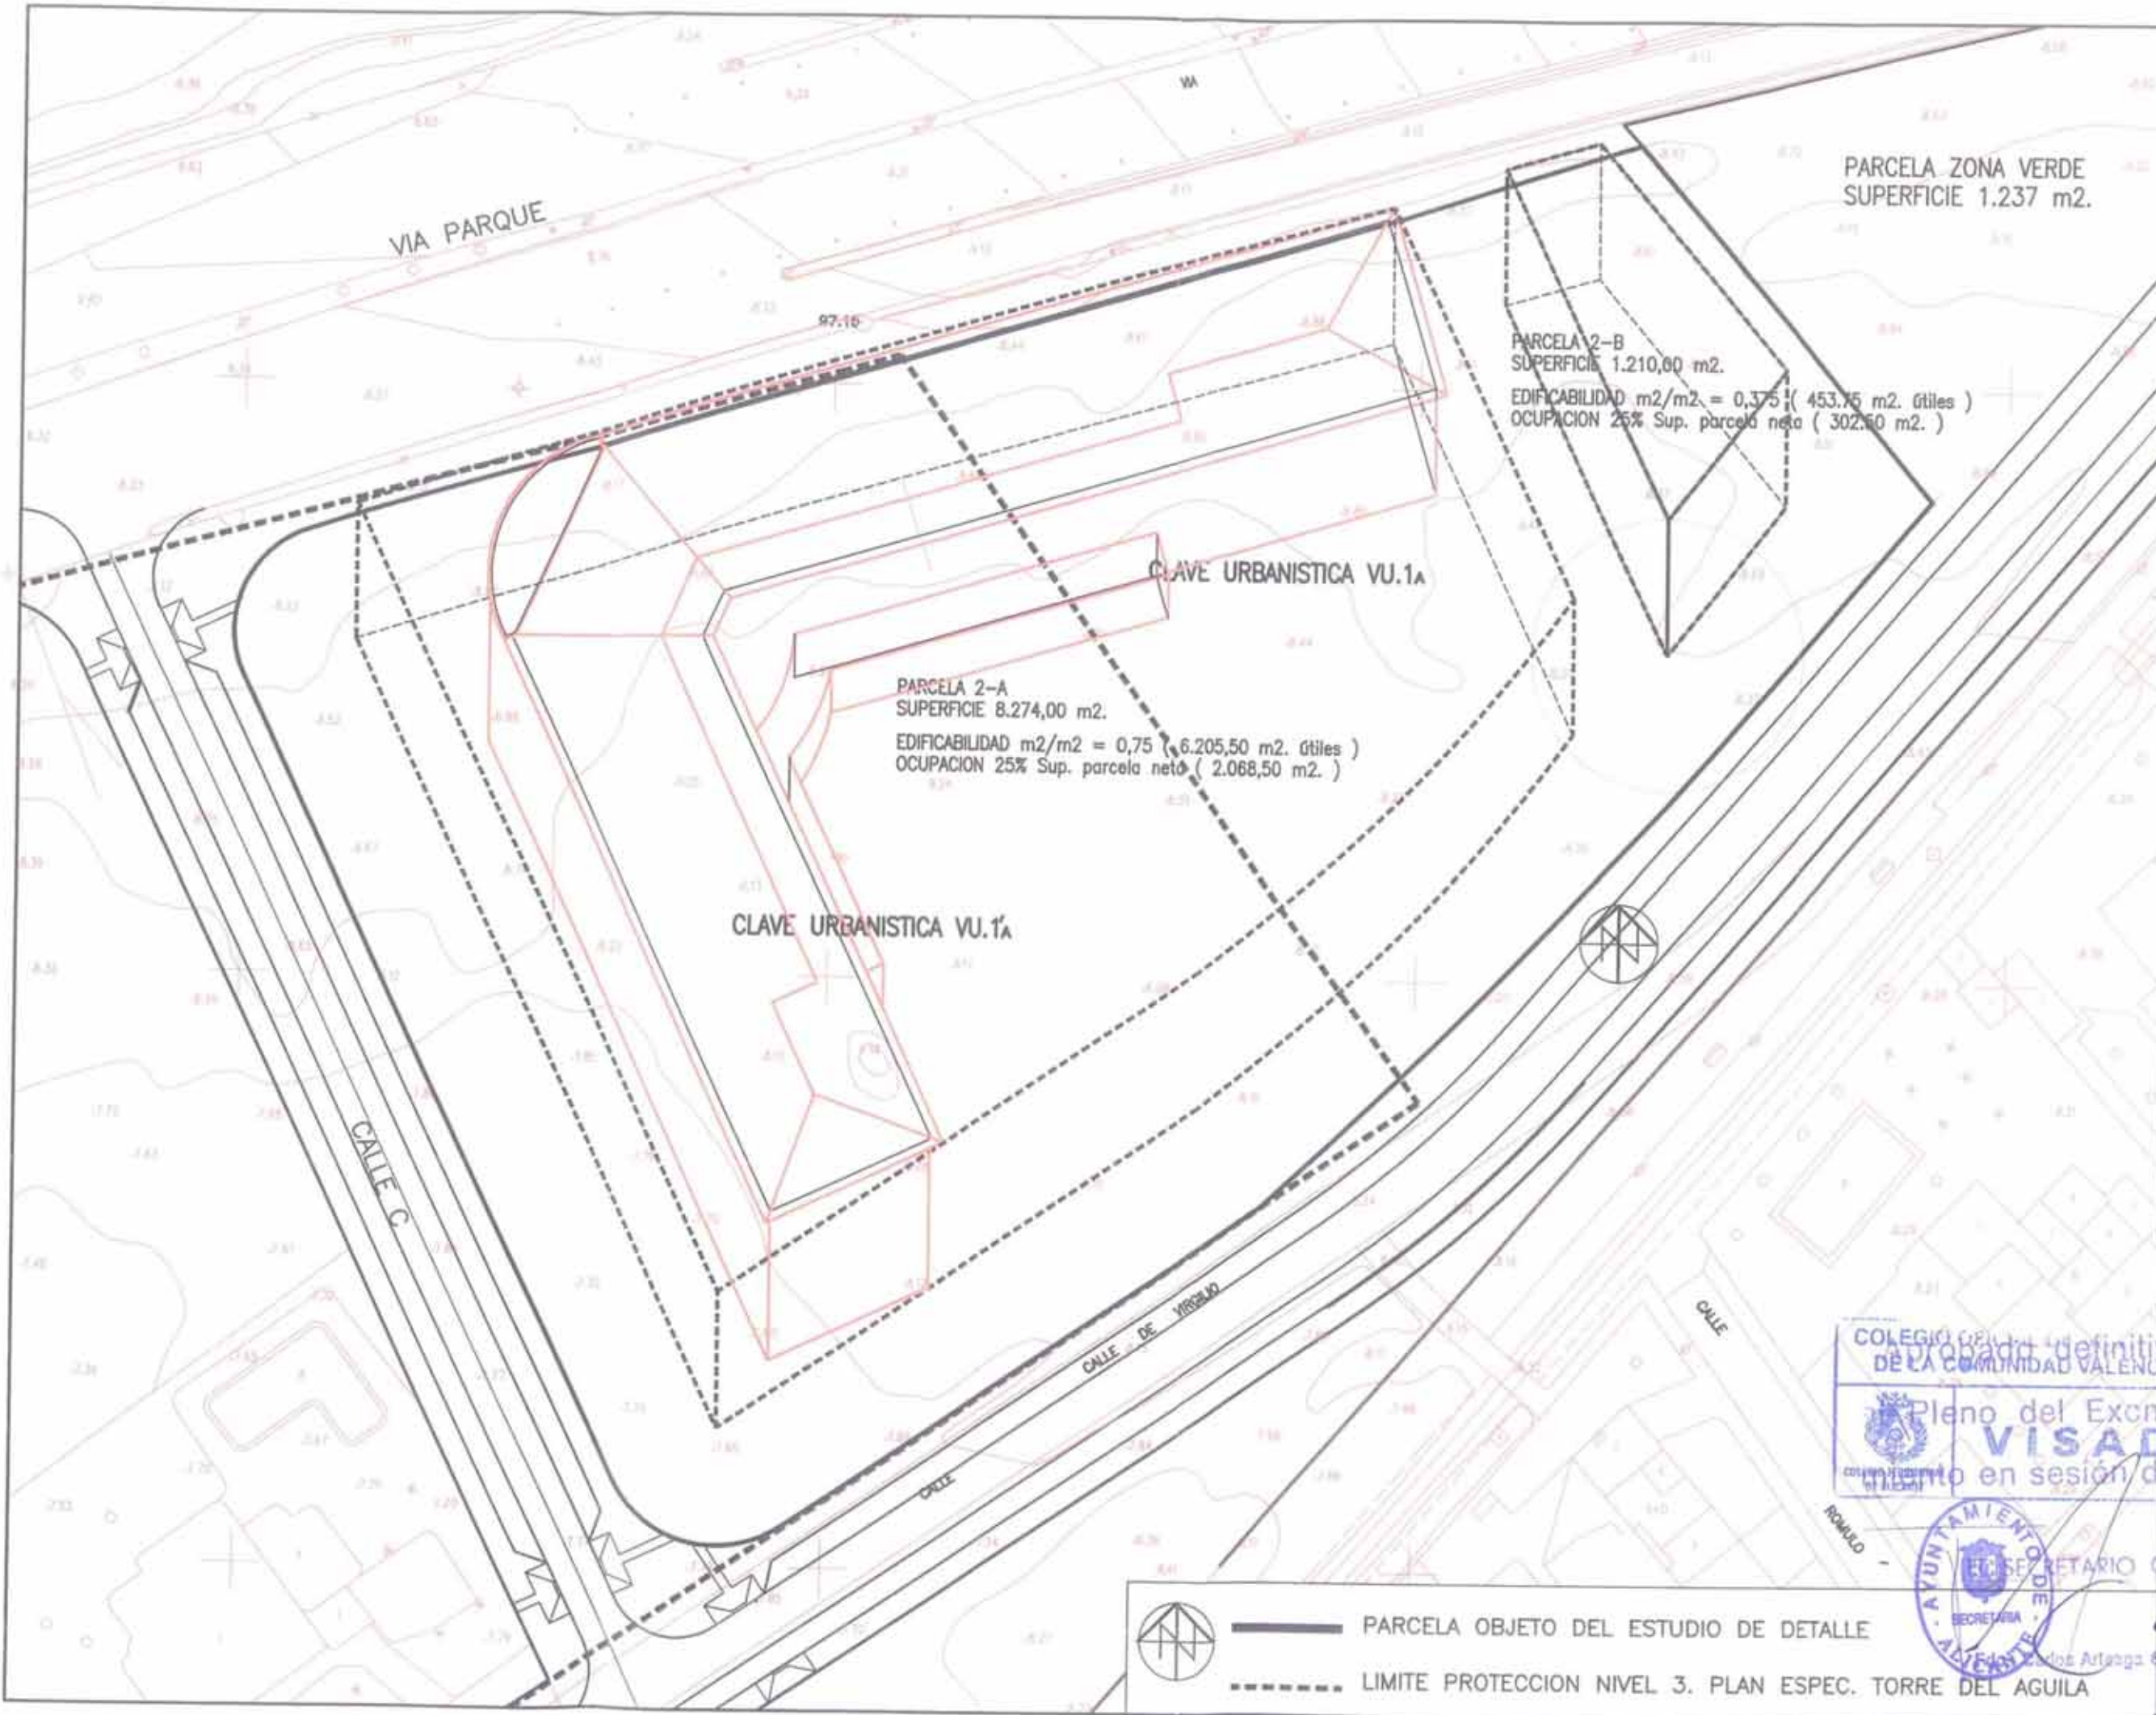

Plano Nº 05

Esc. 1:500
Fecha: DICIEMBRE 2004

los arquitectos:
JUAN BLANCO GARCIA
MERCEDES LEÓZ FORNS

ANÁLISIS GRÁFICO: ENVOLVENTE
LÍMITE VOLUMÉTRICO DE EDIFICABILIDAD

ESTUDIO DE DETALLE DE LA MANZANA COMPRENDIDA ENTRE LAS CALLES VIA PARQUE, VIA VIRREDO Y ZONA VERDE DE LA U-I-Nº 10081 P.O.M. DE ALICANTE
PROMOTOR: INMOBILIARIA URBIS S.A.

COLEGIO DE ARQUITECTOS DE LA COMUNIDAD VALENCIANA
Pleno del Excmo. Ayuntamiento de Sagunto en sesión de 2005
VISADO



PARCELA OBJETO DEL ESTUDIO DE DETALLE
 LÍMITE PROTECCIÓN NIVEL 3. PLAN ESPEC. TORRE DEL AGUILA

BLANCO y LEÓZ
arquitectos