



SITUACION Y EMPLAZAMIENTO ESC. 1:5.000

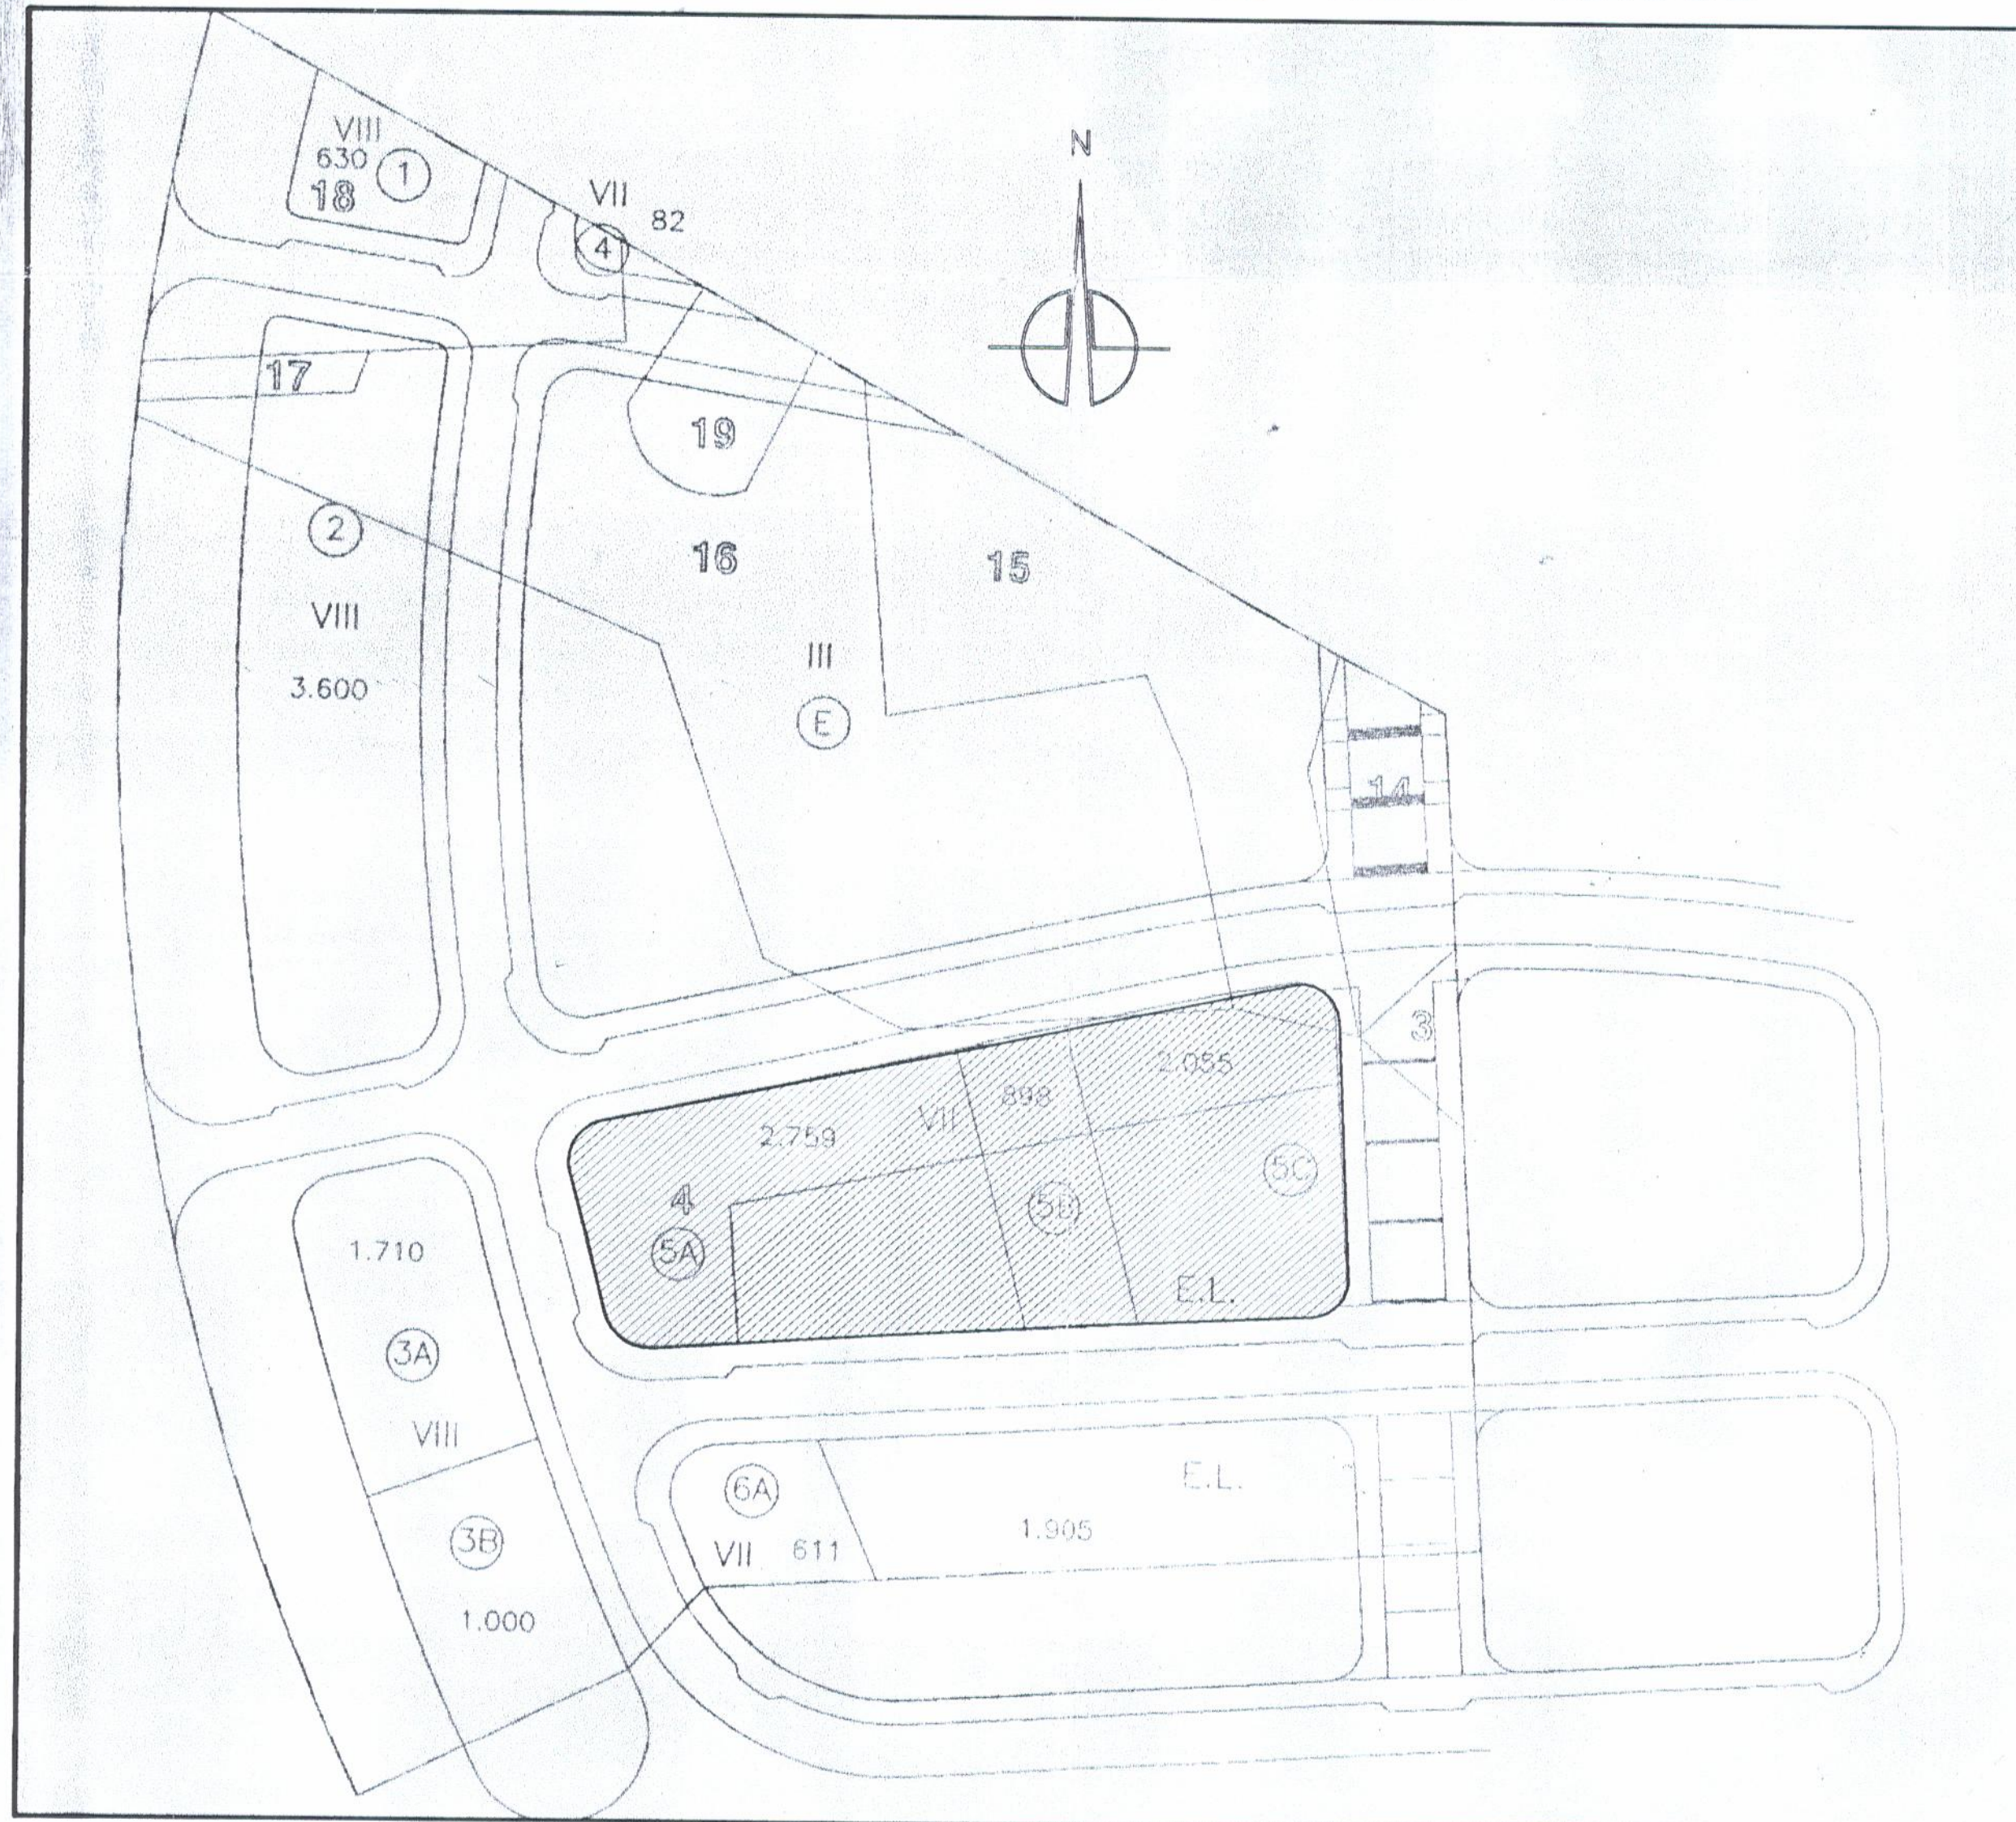

AMBITO DEL ESTUDIO DE DETALLE ESC.1:1.000

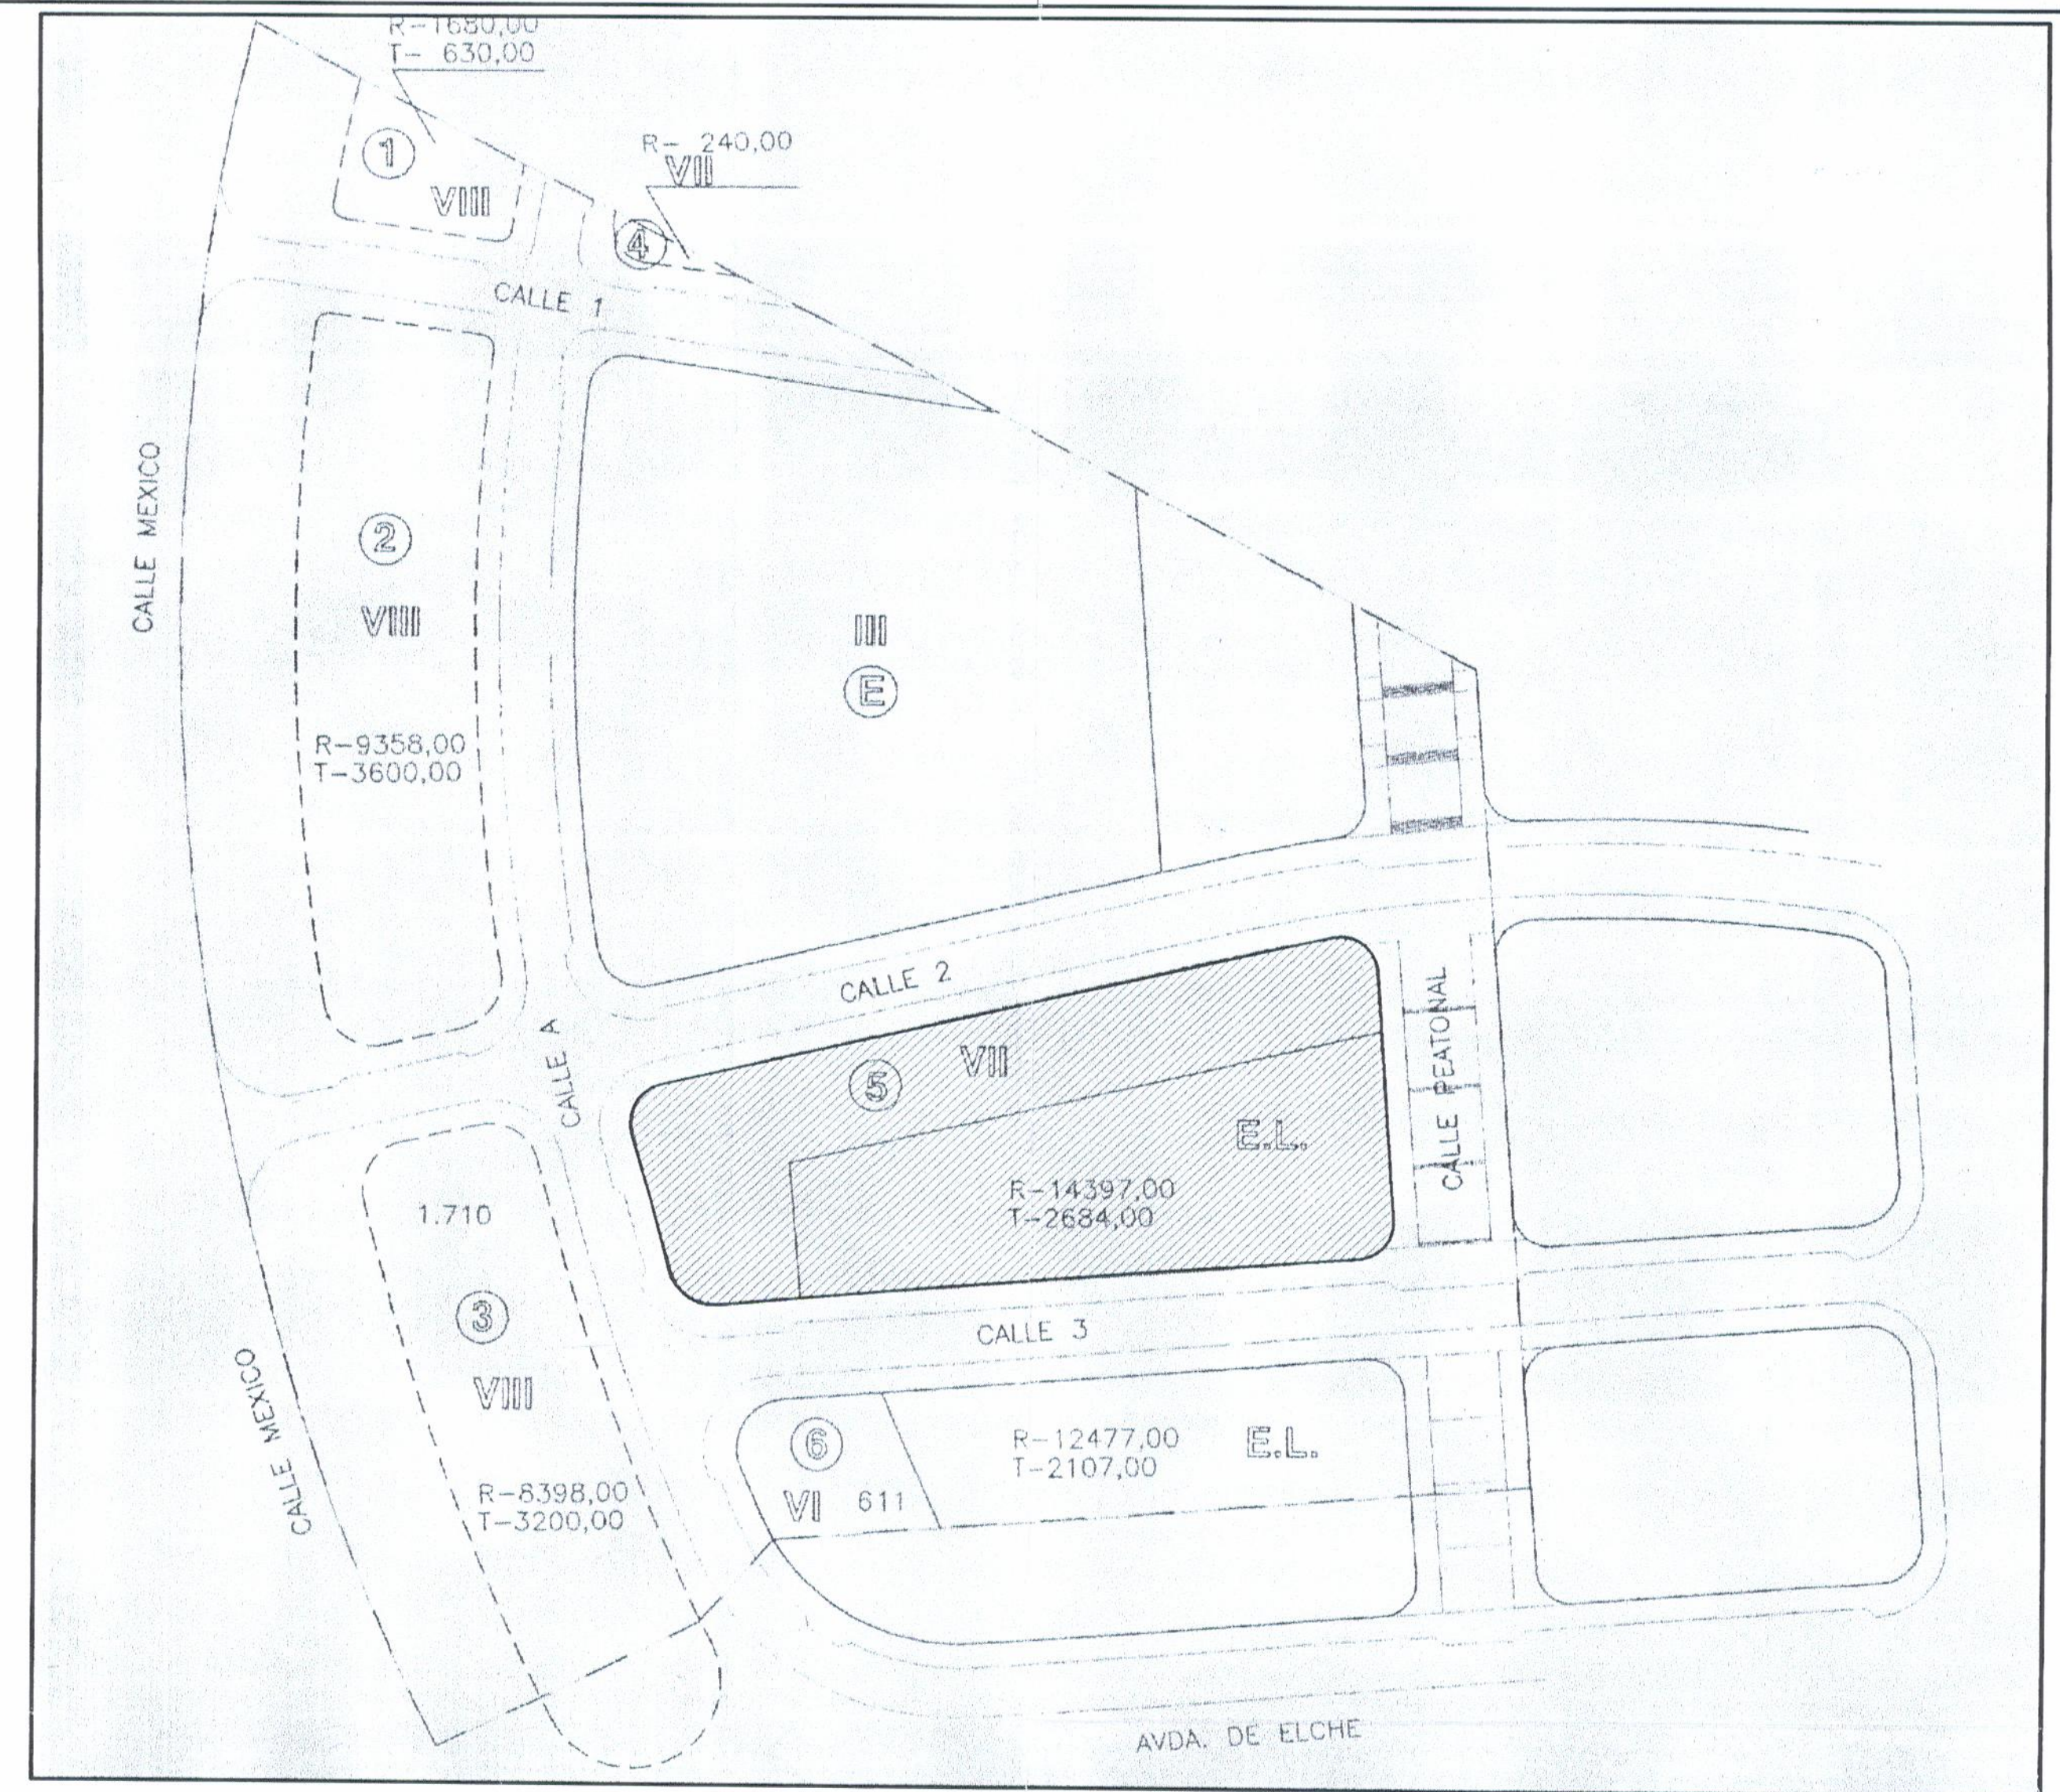

ALINEACIONES Y ORDENACION DE VOLUMENES ESC. 1:1.000

2648-02  
PROYECTO ESTUDIO DE DETALLE SITUACION MANZANA 5 POLIGONO 3 DEL PLAN PARCIAL I-1. - P.C.A. SACOS  
ALICANTE



PROYECTO BÁSICO REALIZADO EN EL ESTUDIO DE ALICANTE HAN INTERVENIDO EN LA REDACCIÓN DE ESTE PROYECTO Y DE ESTE PLANO (\*):

(\*): HERMINIO CRUZADO  
(\*): ANTONIO SANCHEZ

PÉREZ-GUERRAS E INGENIEROS & ARQUITECTOS ASOCIADOS, S.L.  
Roberto Pérez Guerras



ESTUDIO DE DETALLE  
PLANO DE SITUACION, ORDENACION Y AMBITO DEL ESTUDIO DE DETALLE

P.I. - 1  
Aprobado por el Pleno del Ayuntamiento en sesión de 26 JUL. 2002

EL SECRETARIO GENERAL acclal.