



SITUACION Y EMPLAZAMIENTO ESC. 1:5.000

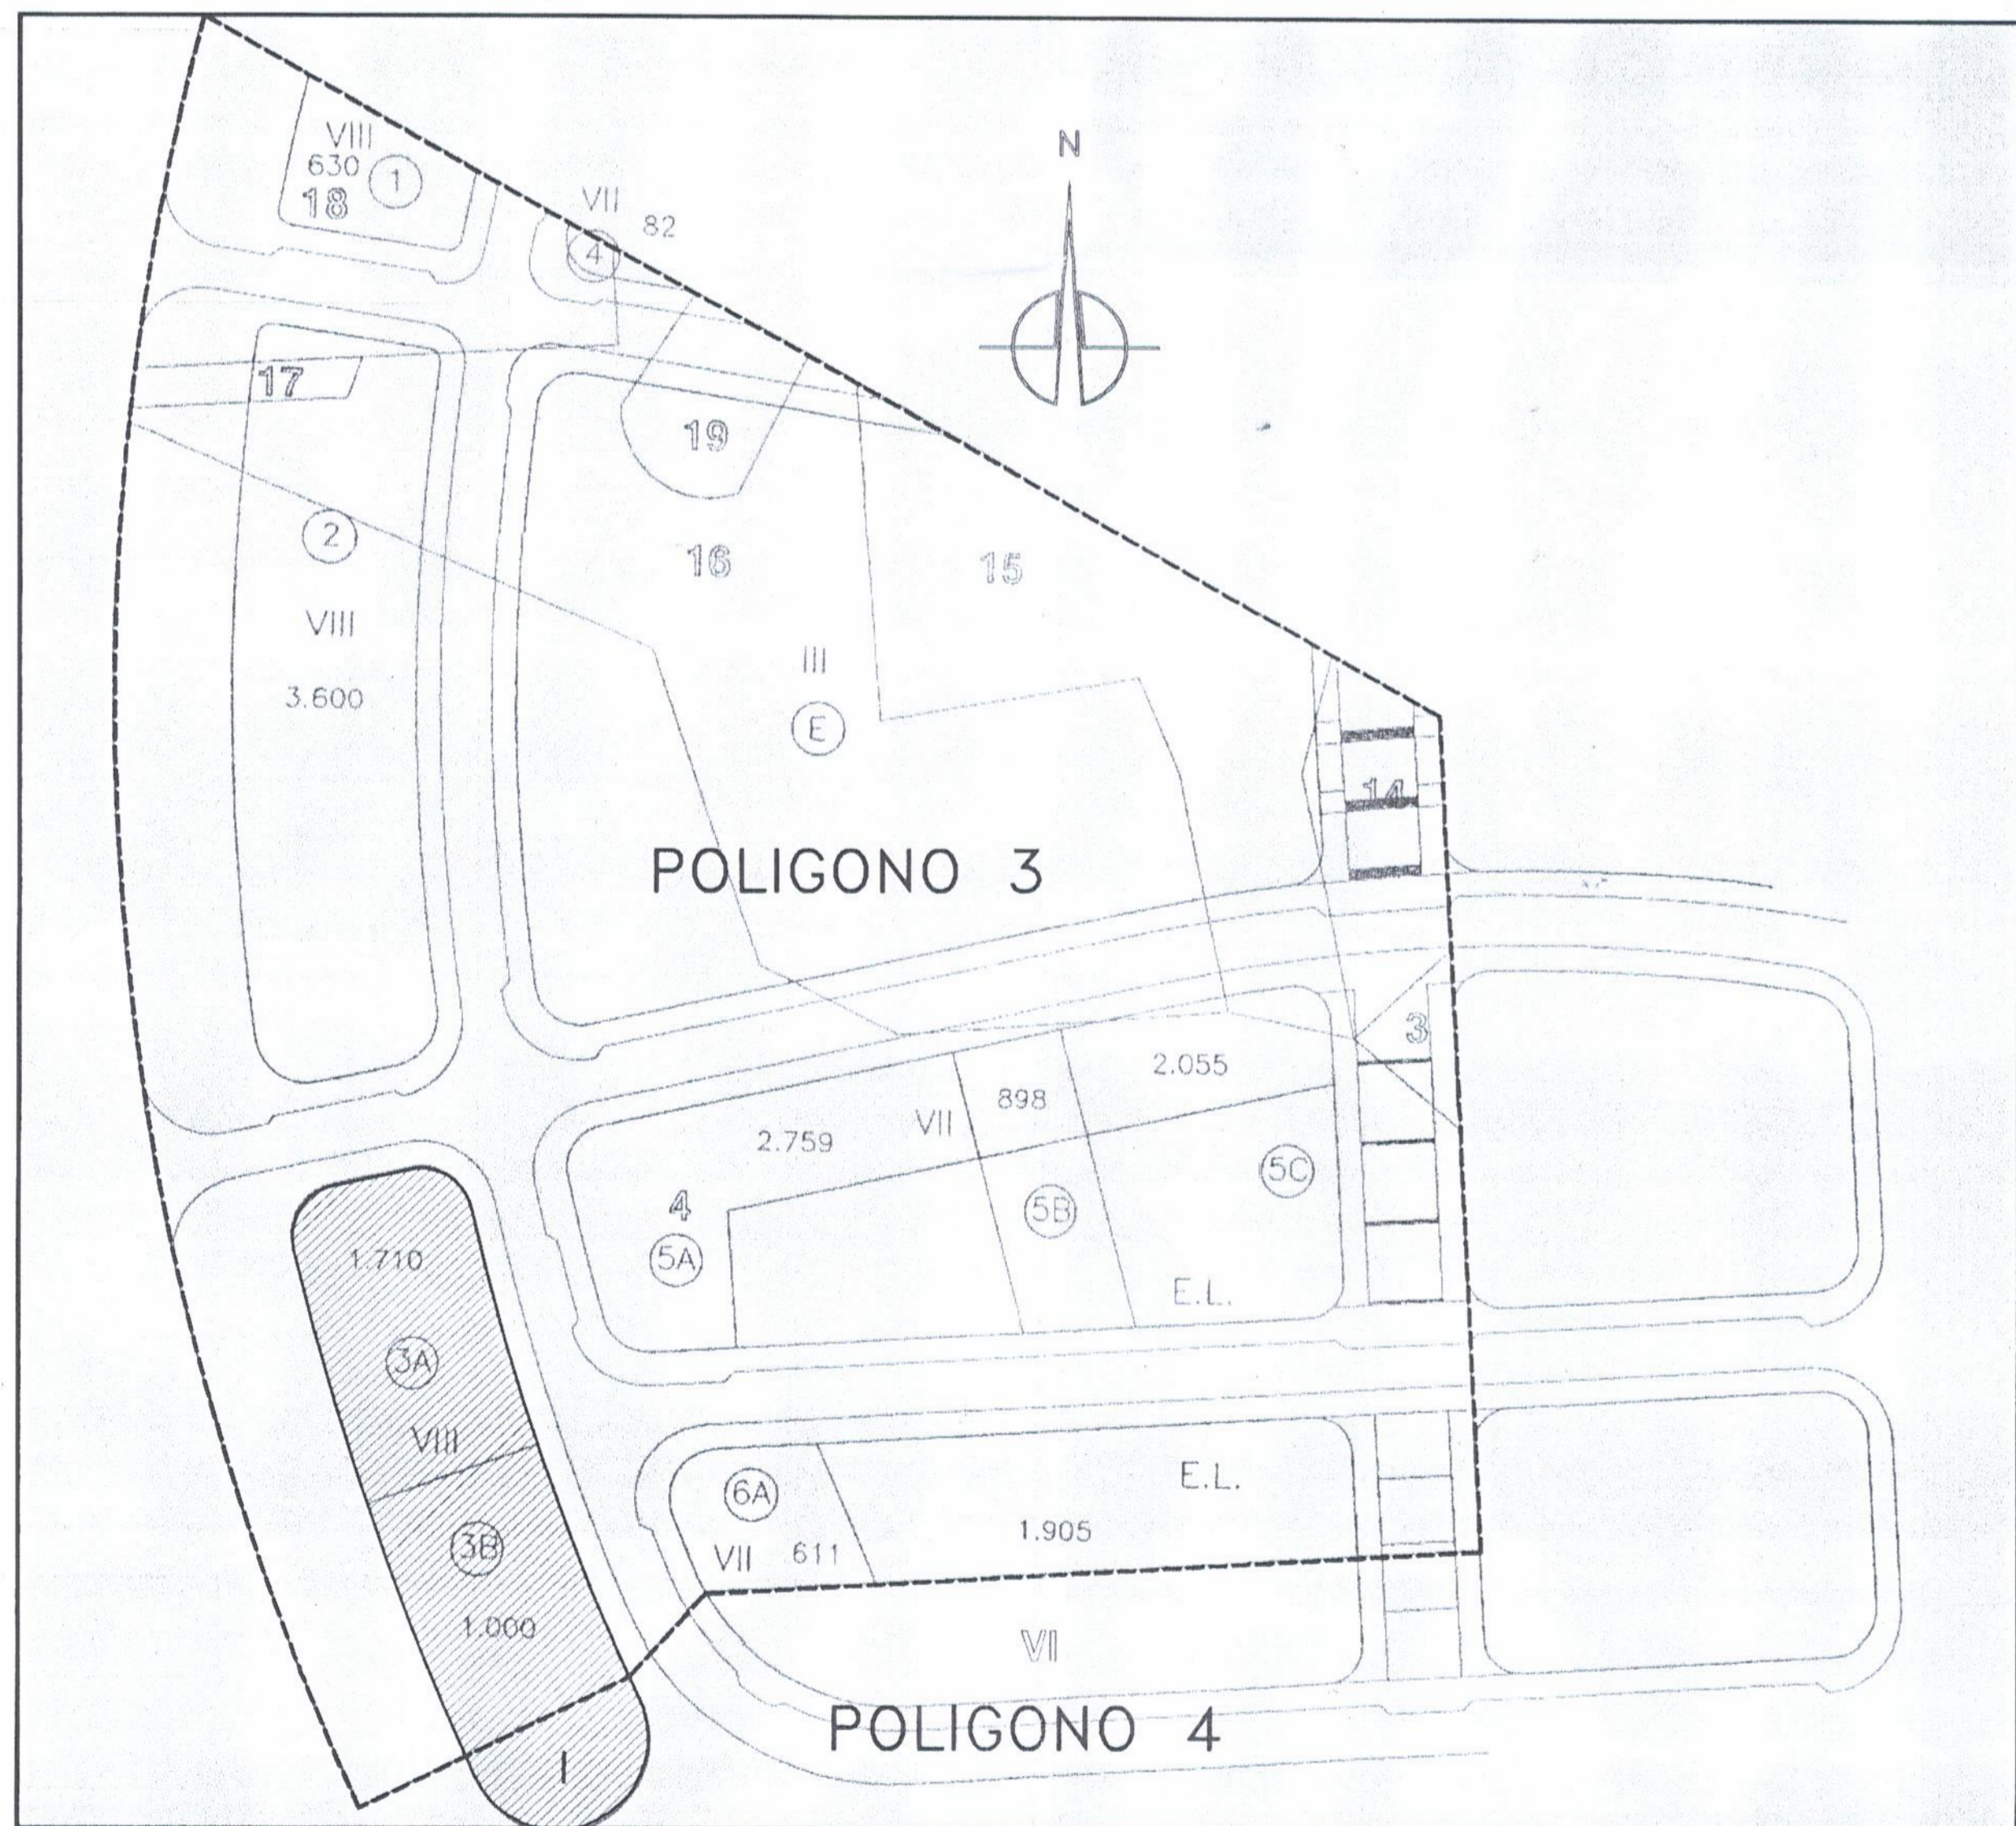

AMBITO DEL ESTUDIO DE DETALLE ESC. 1:1.000

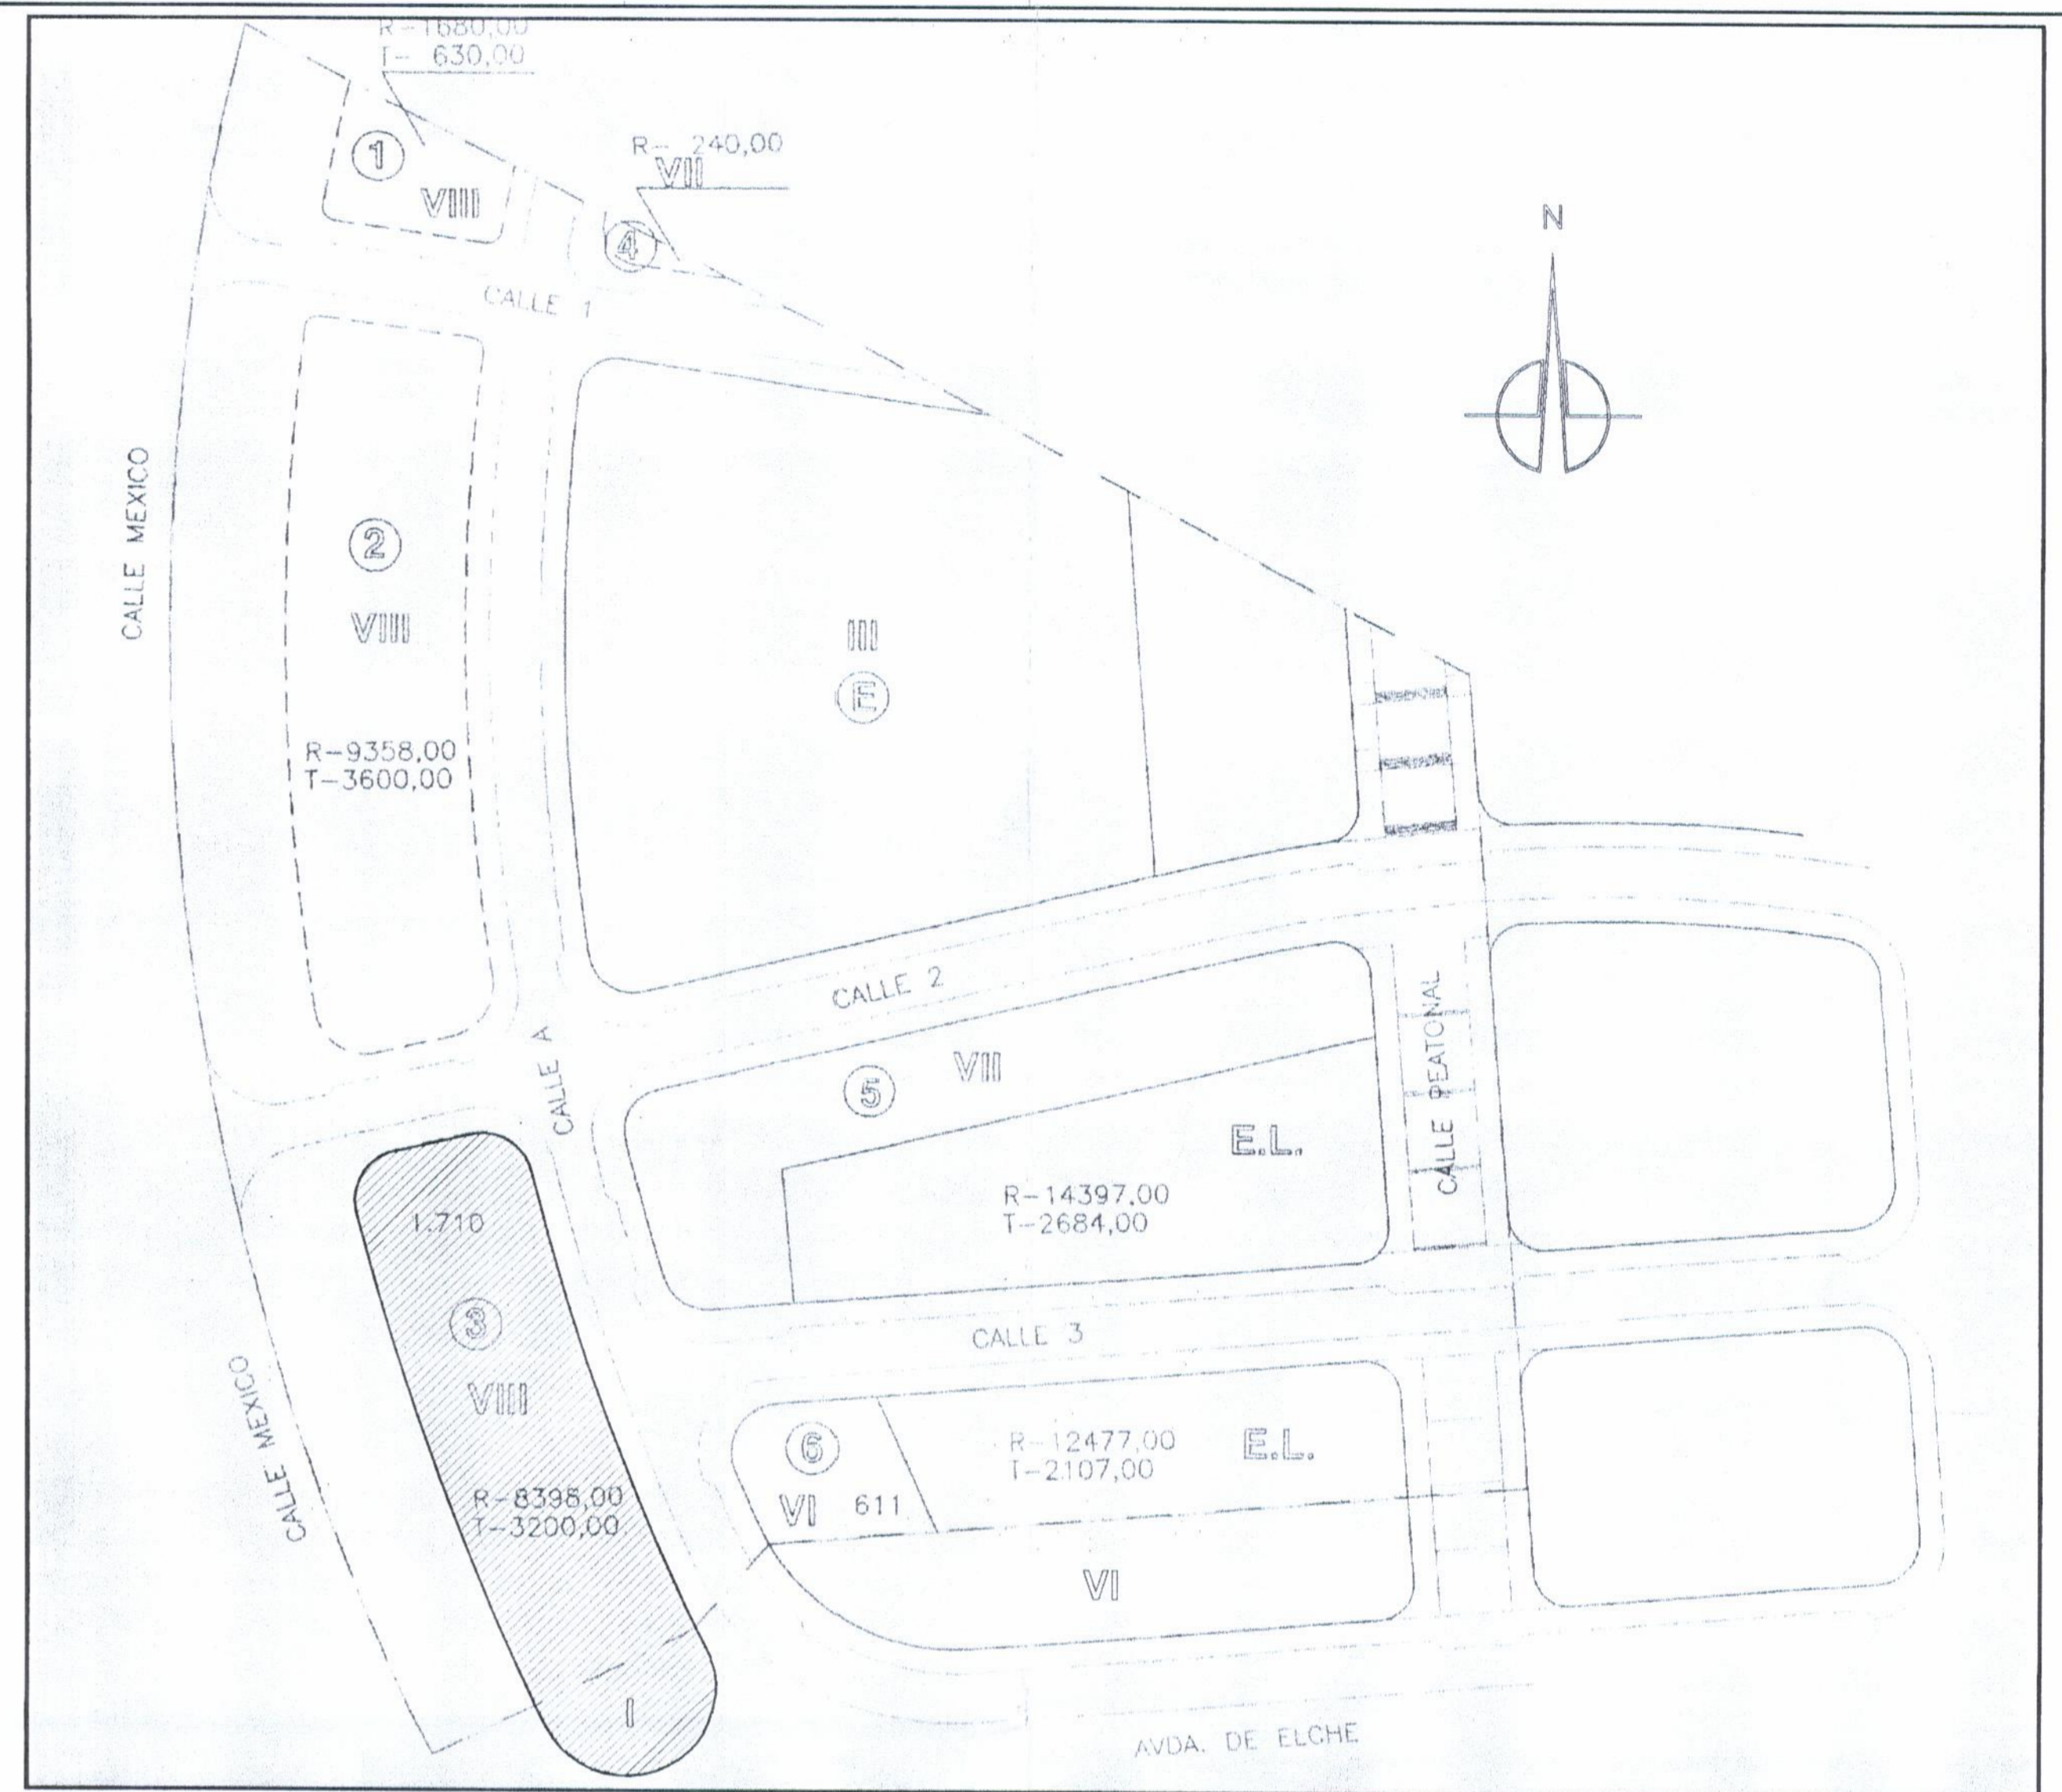

ALINEACIONES Y ORDENACION DE VOLUMENES ESC. 1:1.000

**2647-02**  
 PROYECTO ESTUDIO DE DETALLE SITUACION MANZANA 3 POLIGONOS 3 Y 4 DEL PLAN PARCIAL I.1. - FGA. SACOS  
**ALICANTE**



PROYECTO BÁSICO REALIZADO EN EL ESTUDIO DE ALICANTE HAN INTERVENIDO EN LA REDACCION DE ESTE PROYECTO Y DE ESTE PLANO (1):

**PÉREZ-GUERRAS** E INGENIEROS & ARQUITECTOS ASOCIADOS, S.L.  
 Valiso M<sup>e</sup> Luis  
 P.D.O.: ROBERTO PÉREZ GUERRAS



**ESTUDIO DE DETALLE**  
 PLANO DE SITUACION, ORDENACION Y AMBITO DEL ESTUDIO DE DETALLE

**P.J. - 1**  
 Aprobado por el Pleno del Ayuntamiento en sesión de 19 SET. 2002  
 20 MARZO 2002  
 EL SECRETARIO GENERAL