

ESCARIO ARQUITECTOS S.L.  
 Calle Arevalo Baco 3, Puerto 29, 46010 Valencia - tel: +34/96/3690750 - fax: +34/96/3690750 - email: escario@bobberies.com

ESTUDIO DE DETALLE  
 EN LAS PARCELAS U.T.1, U.T.5 Y E.S.1 DEL PLAN PARCIAL  
 "AGUA AMARGA" AVDA. DE EUROPA N.º 4 - ALICANTE  
 (EMPLAZAMIENTO EDIFICIO SEDE DEFINITIVA DE LA O.A.M.I.)

NOMBRE PLANO  
 ANALISIS GRAFICO DE LOS  
 VOLUMENES ORDENADOS


ARQUITECTO: ANTONIO ESCARIO MARTINEZ

aprobado definitivamente por  
 Pleno del Excmo. Ayuntamiento en sesión de 19 SET. 2002

EL SECRETARIO GENERAL  
*[Signature]*

FECHA	REVISION	9
FECHA	REVISION	8
FECHA	REVISION	7
FECHA	REVISION	6
FECHA	REVISION	5
FECHA	REVISION	4
FECHA	REVISION	3
FECHA	REVISION	2
FECHA	REVISION	1

ESCALA	VERIFICACION	ELABORANTE
1/500		
REVISION	REEXAMEN	
COMM.		
PLANO N.º		
ED-5		

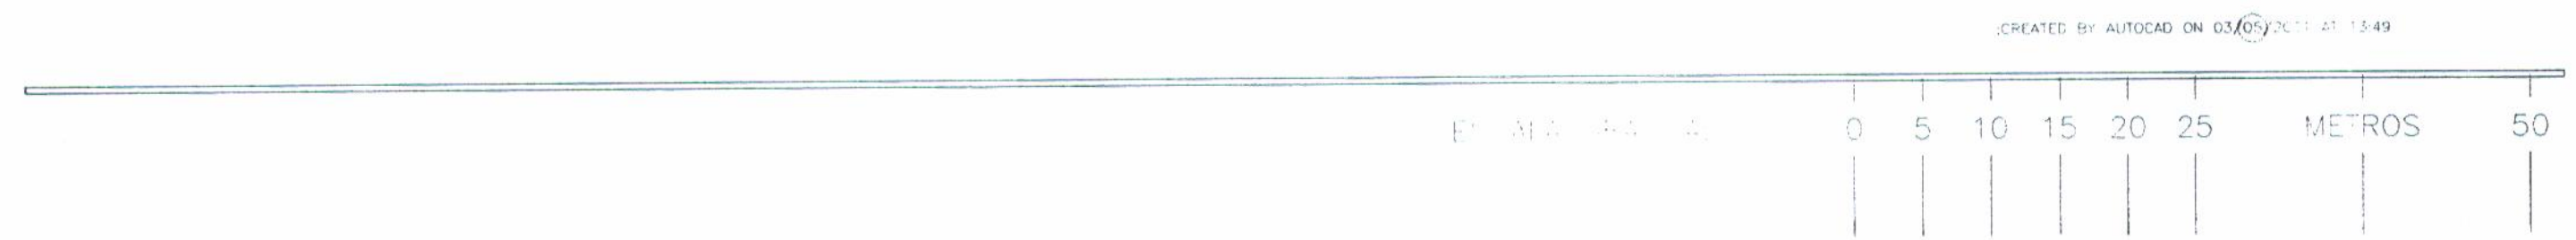

CREATED BY AUTOCAD ON 03/05/2001 AT 13:49