

MODIFICACION PUNTUAL - 27.2 DEL P.G.M.O. ALICANTE

AGOSTO 2007


ESCALA: 1 / 2.000

SUELO URBANO
CALIFICACION PORMENORIZADA
SEGUN P.G.M.O. VIGENTE

PLANO: 2 B
SERIE: F-II
HOJA: F-II



EXCMO. AYUNTAMIENTO DE ALICANTE
GERENCIA MUNICIPAL DE URBANISMO

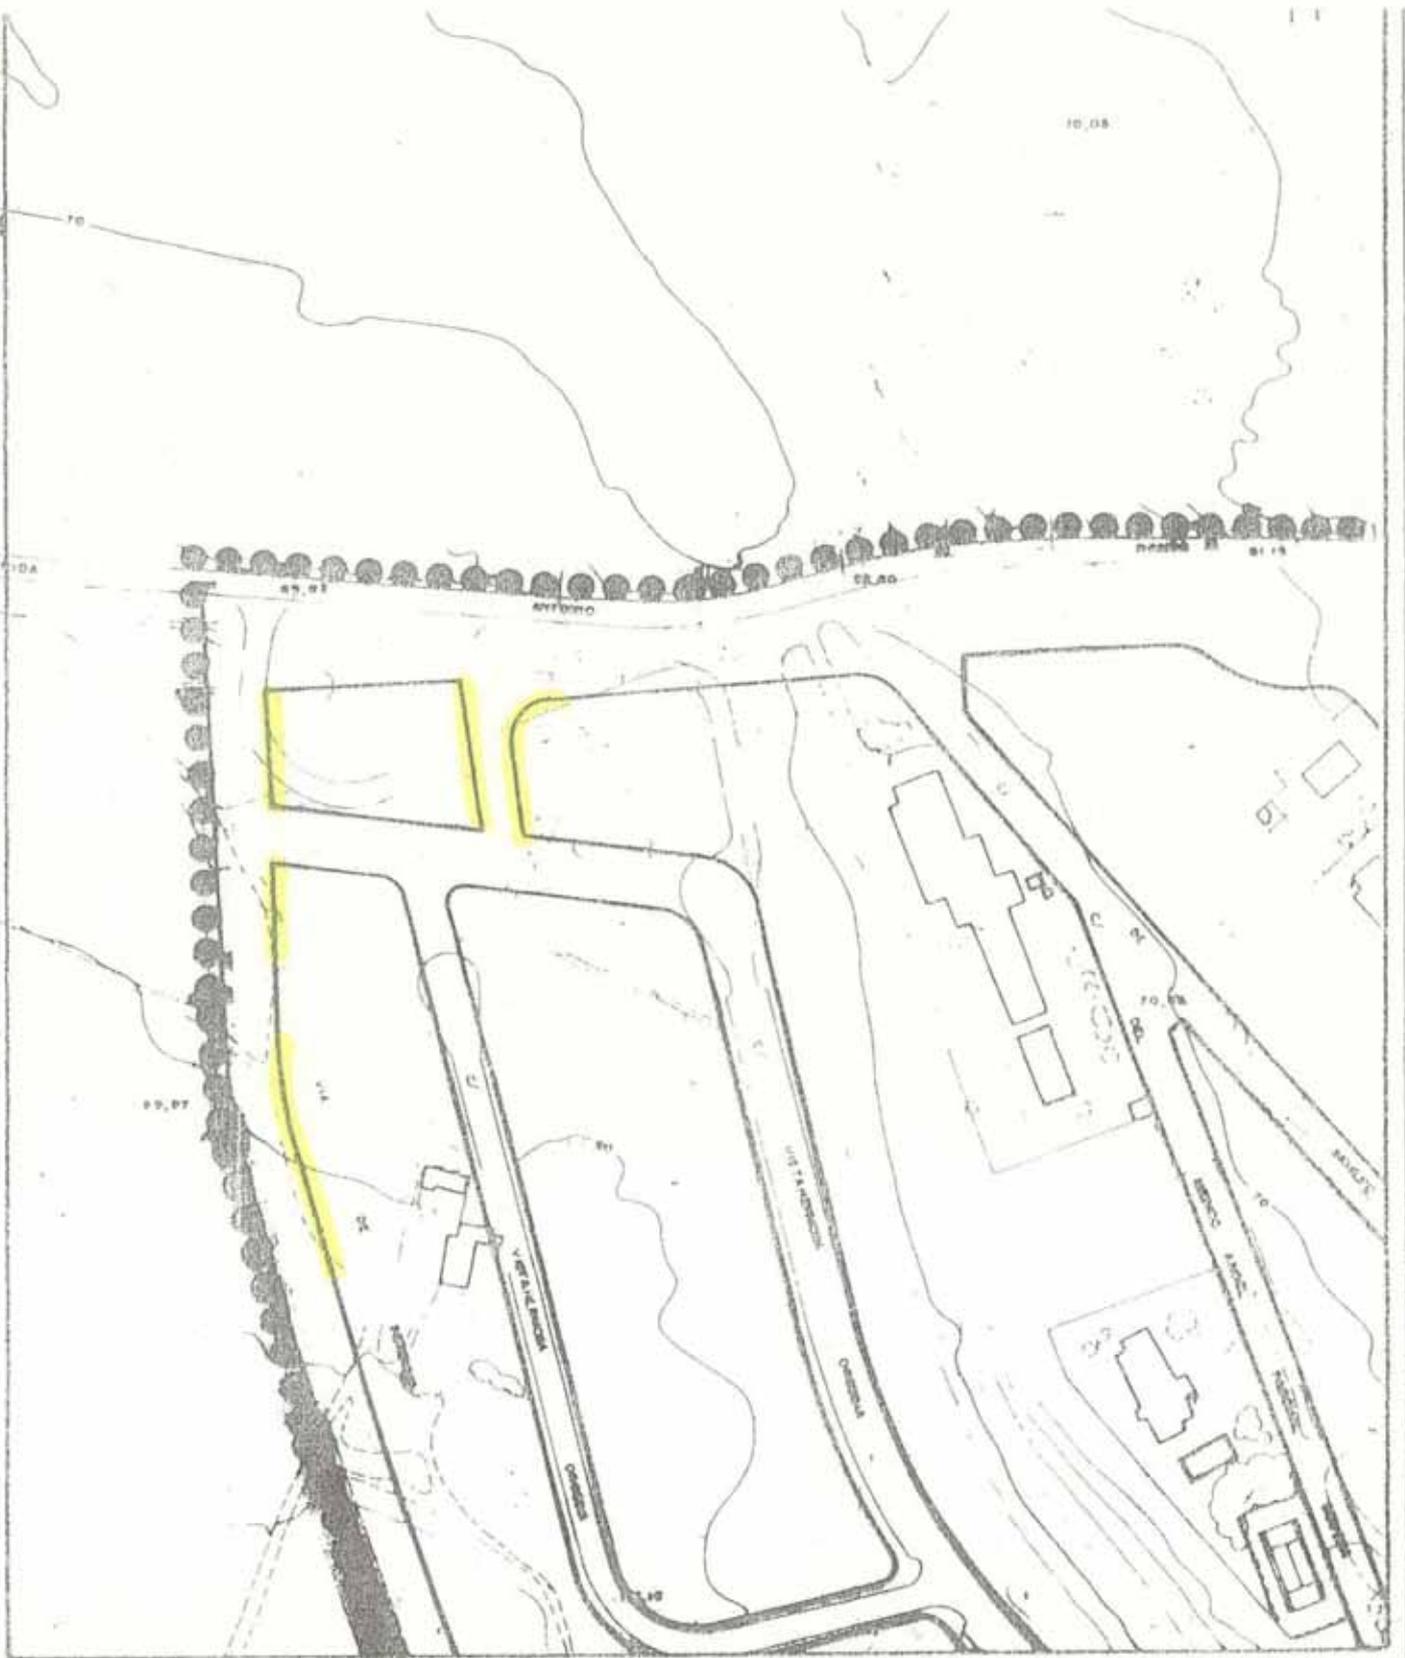

MODIFICACION PUNTUAL - 27.2 DEL P.G.M.O. ALICANTE

AGOSTO 2007

ESCALA : 1 / 2.000

SUELO URBANO
 ALINEACIONES
 SEGUN P.G.M.O. VIGENTE

PLANO : 3 A
 SERIE :
 HOJA : F-II



EXCMO. AYUNTAMIENTO DE ALICANTE
 GERENCIA MUNICIPAL DE URBANISMO

Urbanismo en su sesión del día 17 de diciembre de 2007.
El Secretario de la Comisión.

[Signature]
Gonzalo Canet Fortea.

Urbanismo en su sesión ordinaria del 11 de junio de 2008.
El Secretario de la Comisión.

[Signature]
Gonzalo Canet Fortea.

Aprobada su exposición pública por el Pleno en su sesión ordinaria de
21 de diciembre de 2007.
El Secretario General del Pleno.

[Signature]
Carlos Arteaga Castaño.

Aprobado definitivamente por el Pleno en su sesión ordinaria de 17 de
junio de 2008.

El Secretario General del Pleno.

[Signature]
Carlos Arteaga Castaño.



MODIFICACION PUNTUAL - 27.2 DEL P.G.M.O. ALICANTE

AGOSTO 2007
ESCALA: 1 / 2.000

SUELO URBANO
CALIFICACION PORMENORIZADA
MODIFICACION PROPUESTA

PLANO: 2 B
SERIE: F-11
HOJA: F-II



EXCMO. AYUNTAMIENTO DE ALICANTE
GERENCIA MUNICIPAL DE URBANISMO

OTORGAMIENTO A LA PLAZA DE AYUNTAMIENTO DE ALCANTARILLA EL 11 DE JUNIO DE 2008.

El Secretario de la Comisión.

El Secretario de la Comisión.

[Signature]
Gonzalo Canet Fortea.

[Signature]
Gonzalo Canet Fortea.



Aprobada su exposición pública por el Pleno en su sesión ordinaria de 21 de diciembre de 2007.


Aprobado definitivamente por el Pleno en su sesión ordinaria de 17 de junio de 2008.

El Secretario General del Pleno.

El Secretario General del Pleno.

[Signature]
Carlos Arteaga Castaño.

[Signature]
Carlos Arteaga Castaño.

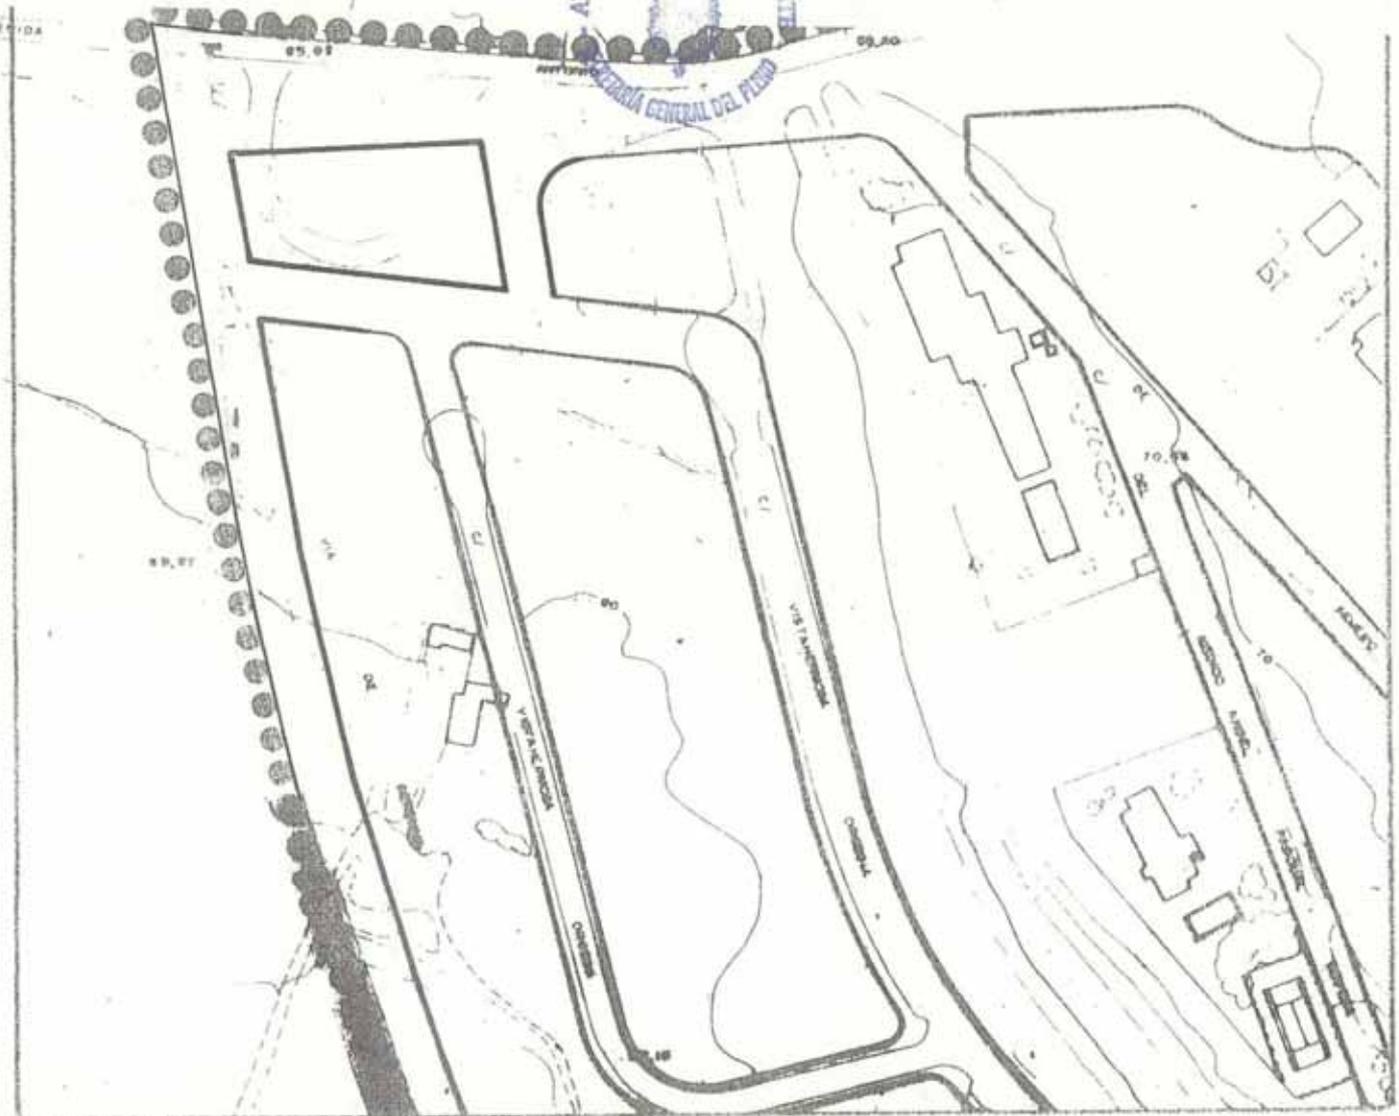

MODIFICACION PUNTUAL - 27.2 DEL P.G.M.O. ALICANTE

AGOSTO 2007
ESCALA : 1 / 2.000

SUELO URBANO
ALINEACIONES
MODIFICACION PROPUESTA

[Signature]

PLANO : 3 A
SERIE : F-II
HOJA : F-II



EXCMO. AYUNTAMIENTO DE ALICANTE
GERENCIA MUNICIPAL DE URBANISMO

