

E:1/2000

LEYENDA

EA - EDIFICACION ABIERTA	E/A - EQUIP. ASISTENCIAL	S/M - MERCADO
CE - CONSERVACION EDIFICATORIA	E/S - EQUIP. SANITARIO	L/P - PARQUE URBANO
NA - NORMATIVA ANTERIOR	E/C - EQUIP. SOCIOCULTURAL Y OTROS	L/V - AREAS AJARDINADAS
RP - RENOVACION PERIFERICA	ZL - ZONA LIBRE	L/D - ESPACIO LIBRE DEPORTIVO



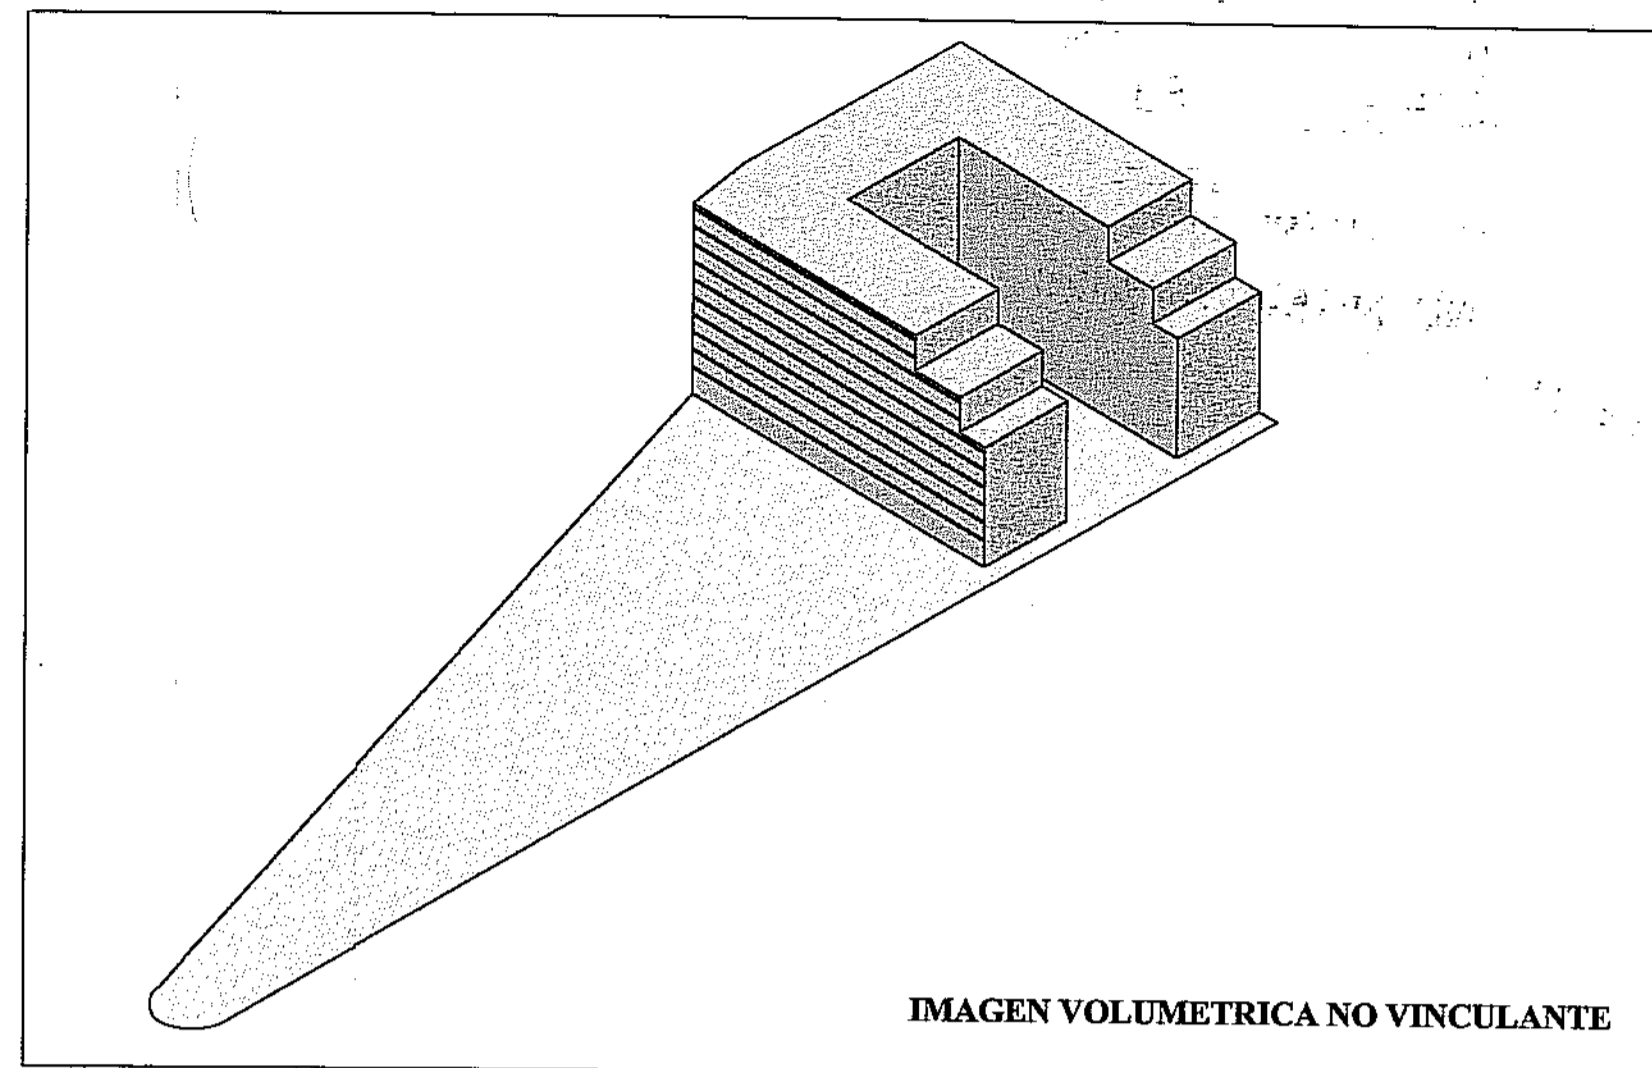


IMAGEN VOLUMETRICA NO VINCULANTE

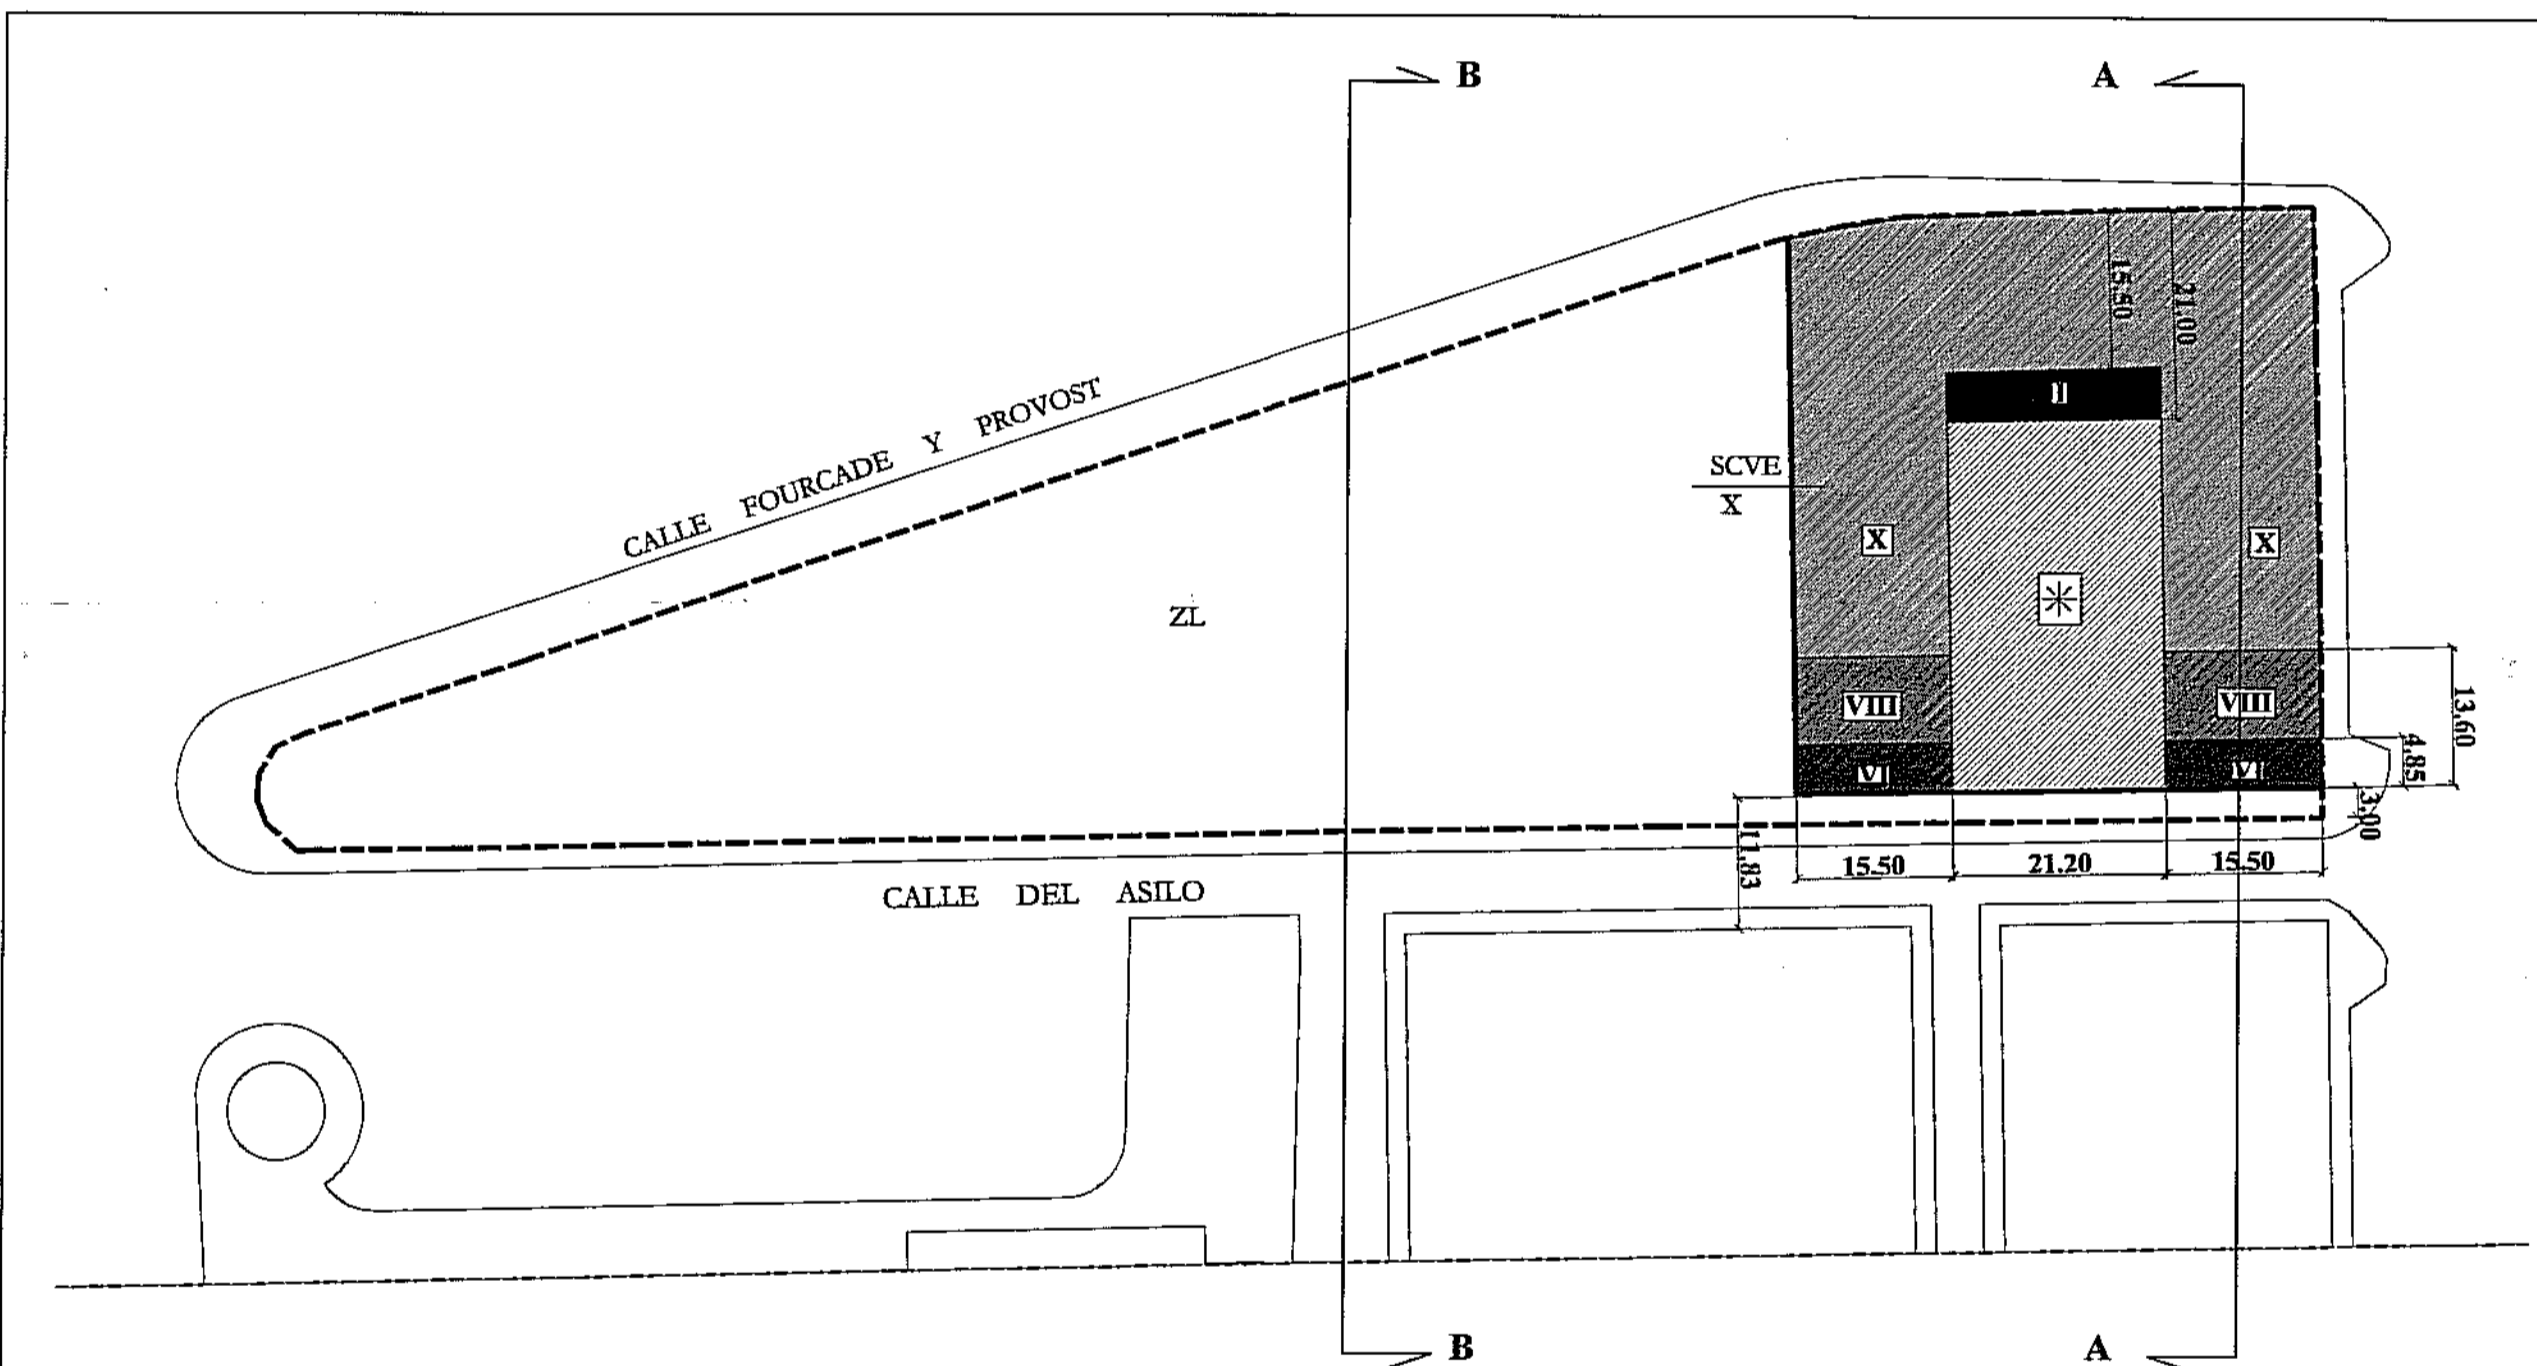


E:1/750

EN USO ALOJAMIENTO TEMPORAL SE ADOPTARA UNA PLANTA COMO ALTURA MAXIMA

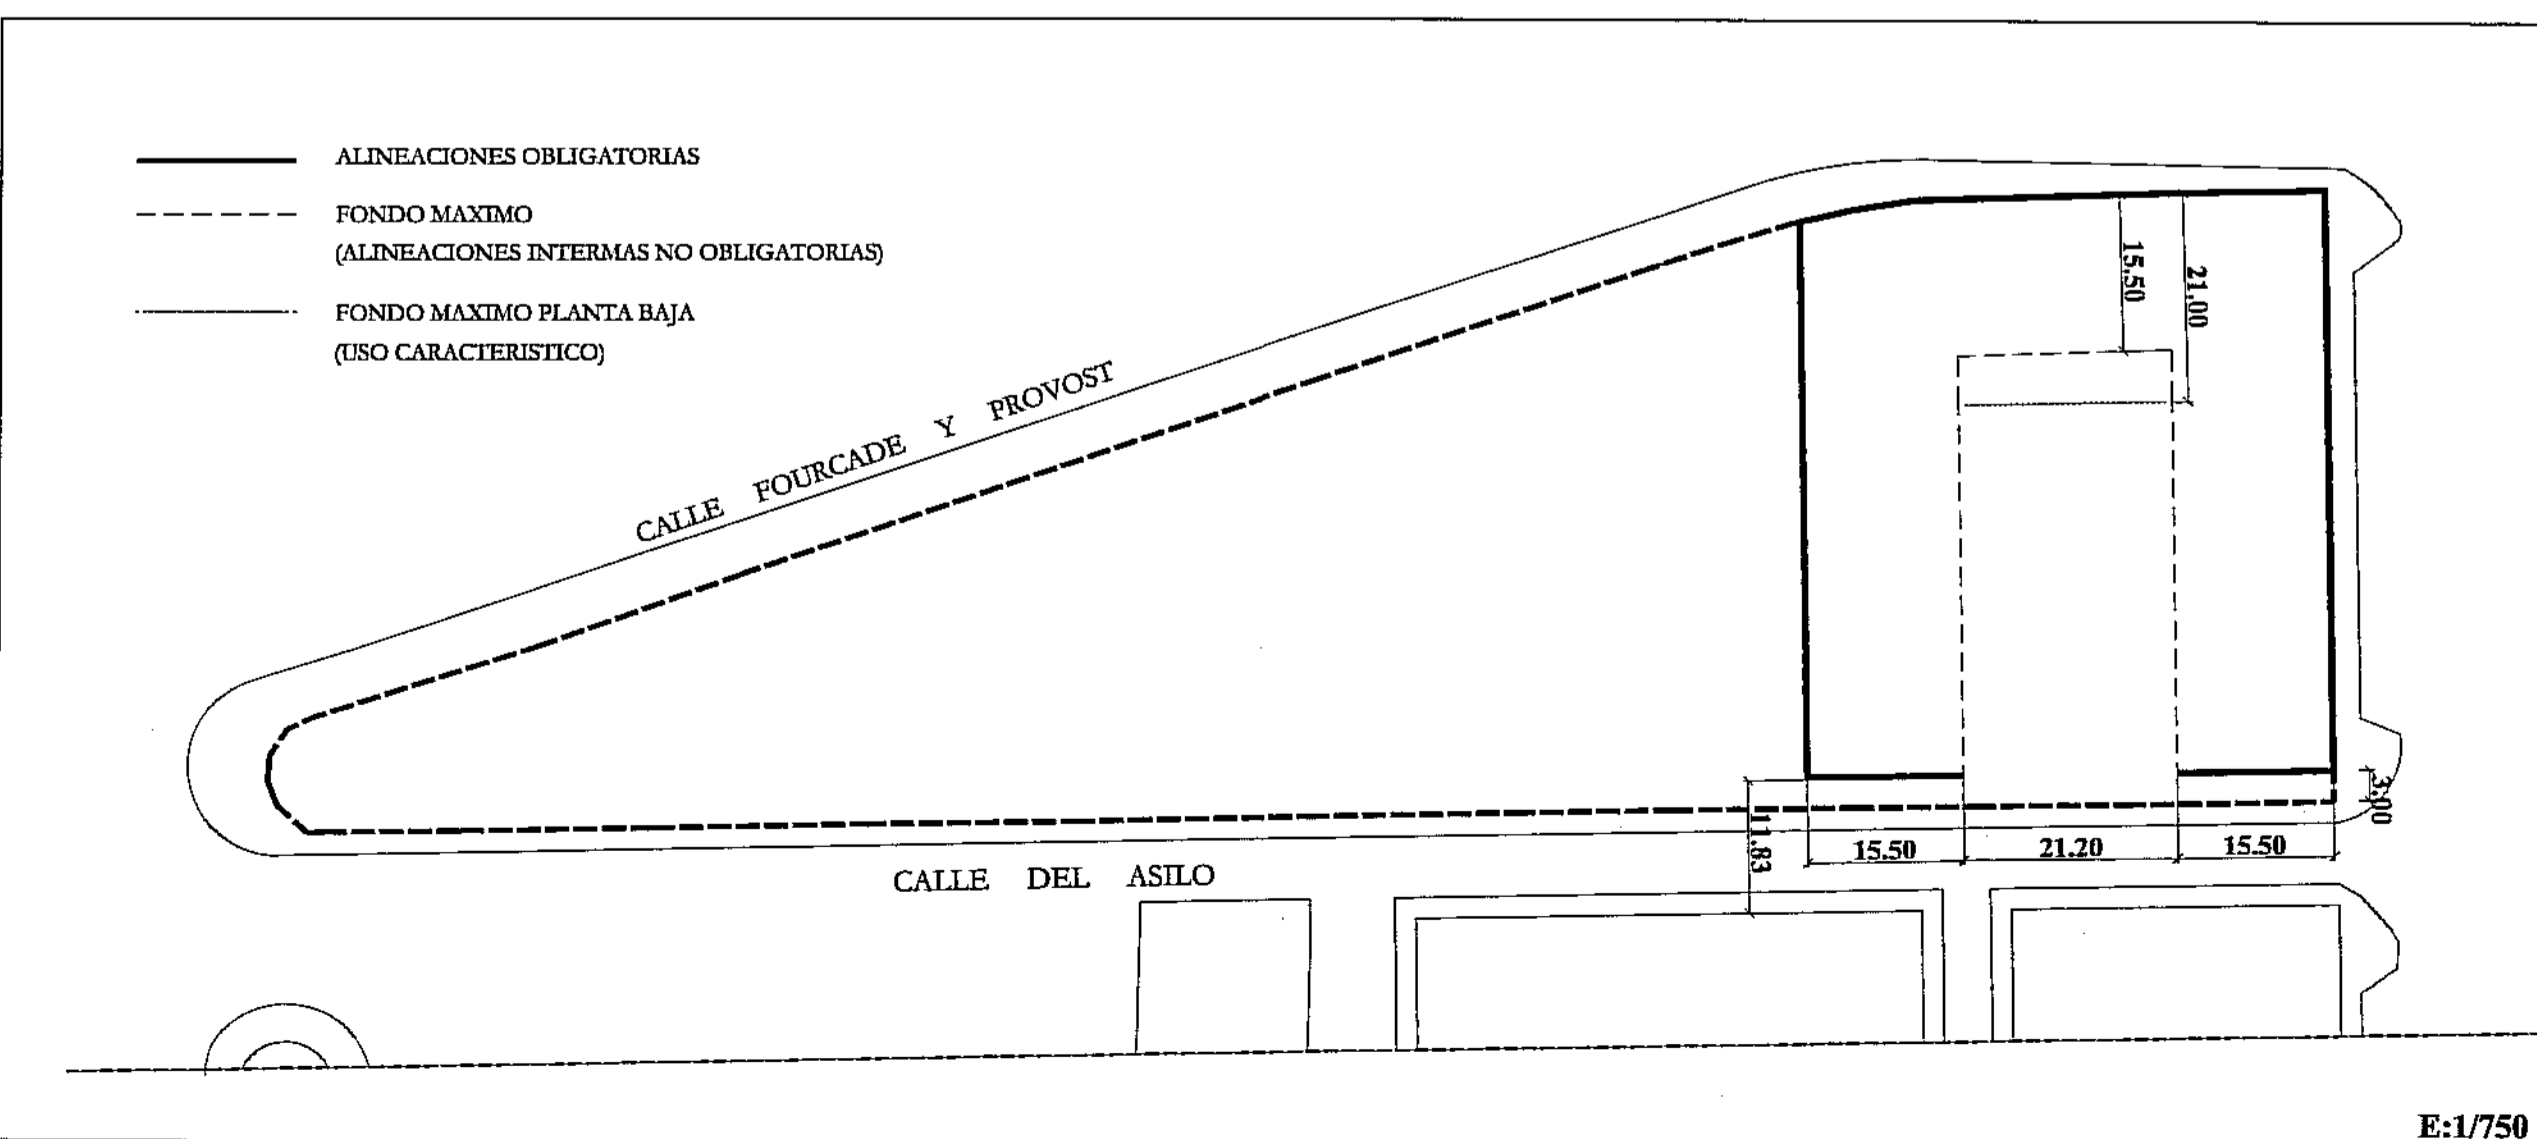

E:1/750

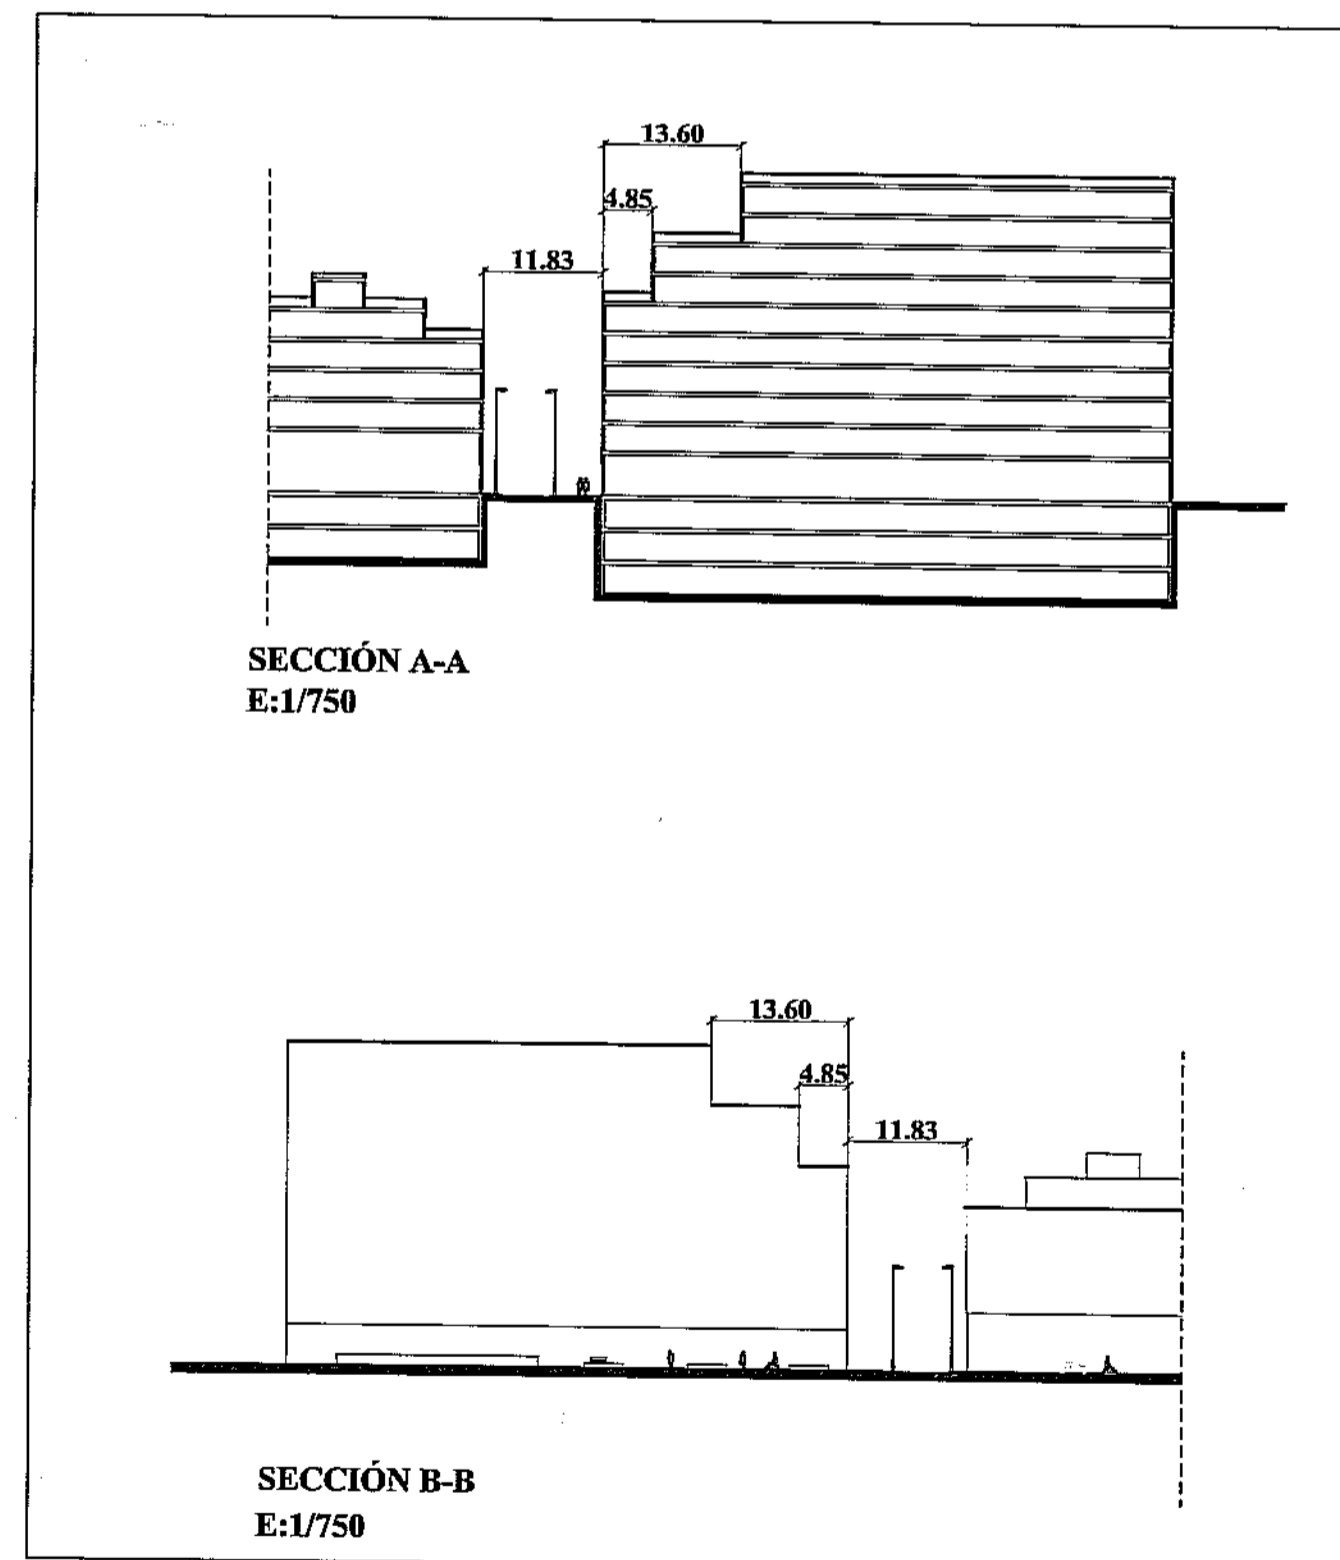

SECCIÓN A-A  
E:1/750

SECCIÓN B-B  
E:1/750

PROYECTO:	PLAN DE REFORMA INTERIOR SECTOR A.P.D.-11. ALICANTE		
PROMOTOR:	PROMOCIONES GONZALEZ S.A.	EXCMO. Ayuntamiento de Alicante	PLANO N.º: 0-2
PLANO:	ORDENACION VOLUMETRICA		FECHA PROY.: JULIO-2003
EQUIPO REDACTOR:	PEREZ SEGURA & ASOCIADOS ABOGADO: RAFAEL BALLESTER	SECRETARIO GENERAL CARLOS ANTONIO CASAS STUDIO PC S.L.	ESCALA: 1/2000-1/750
ARQUITECTO: JOSE RAMON PALACIOS TARAVILLO			MODIFICADO: