



E:1/2000

LEYENDA

EA - EDIFICACION ABIERTA	E/A - EQUIP. ASISTENCIAL	S/M - MERCADO
CE - CONSERVACION EDIFICATORIA	E/S - EQUIP. SANITARIO	L/P - PARQUE URBANO
NA - NORMATIVA ANTERIOR	E/C - EQUIP. SOCIOCULTURAL Y OTROS	L/V - AREAS AJARDINADAS
RP - RENOVACION PERIFERICA	ZL - ZONA LIBRE	L/D - ESPACIO LIBRE DEPORTIVO

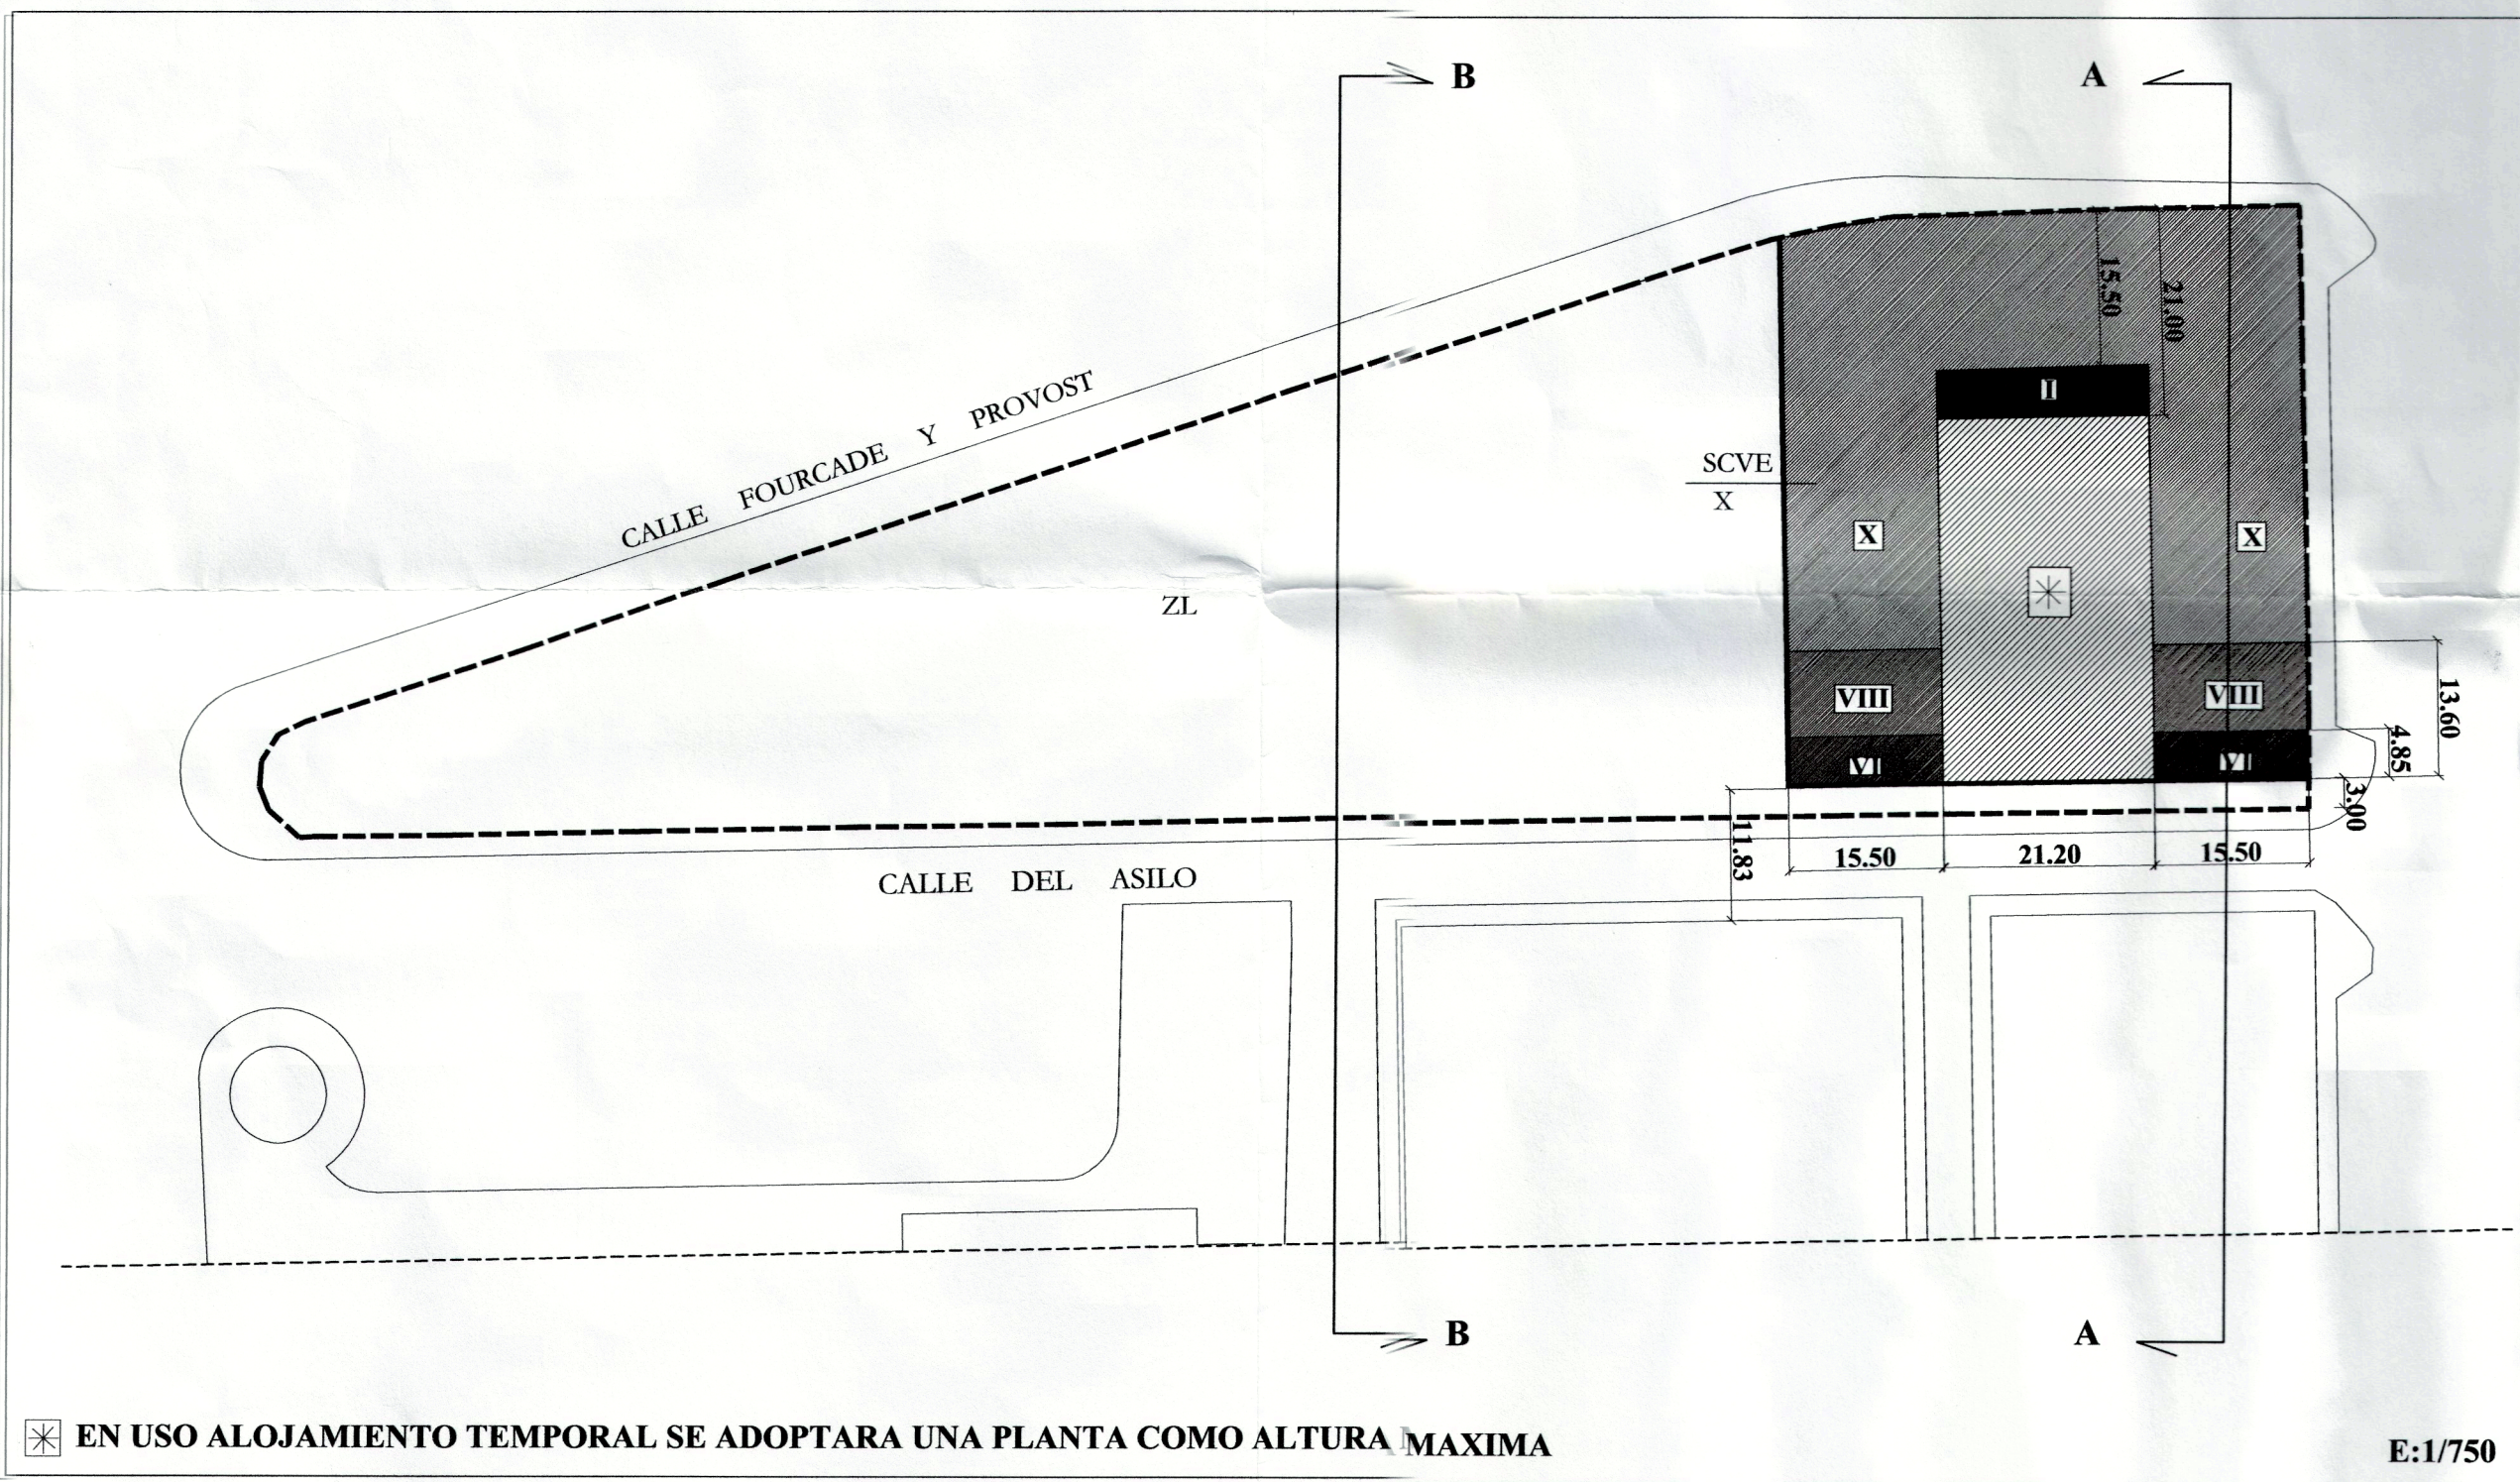

E:1/750

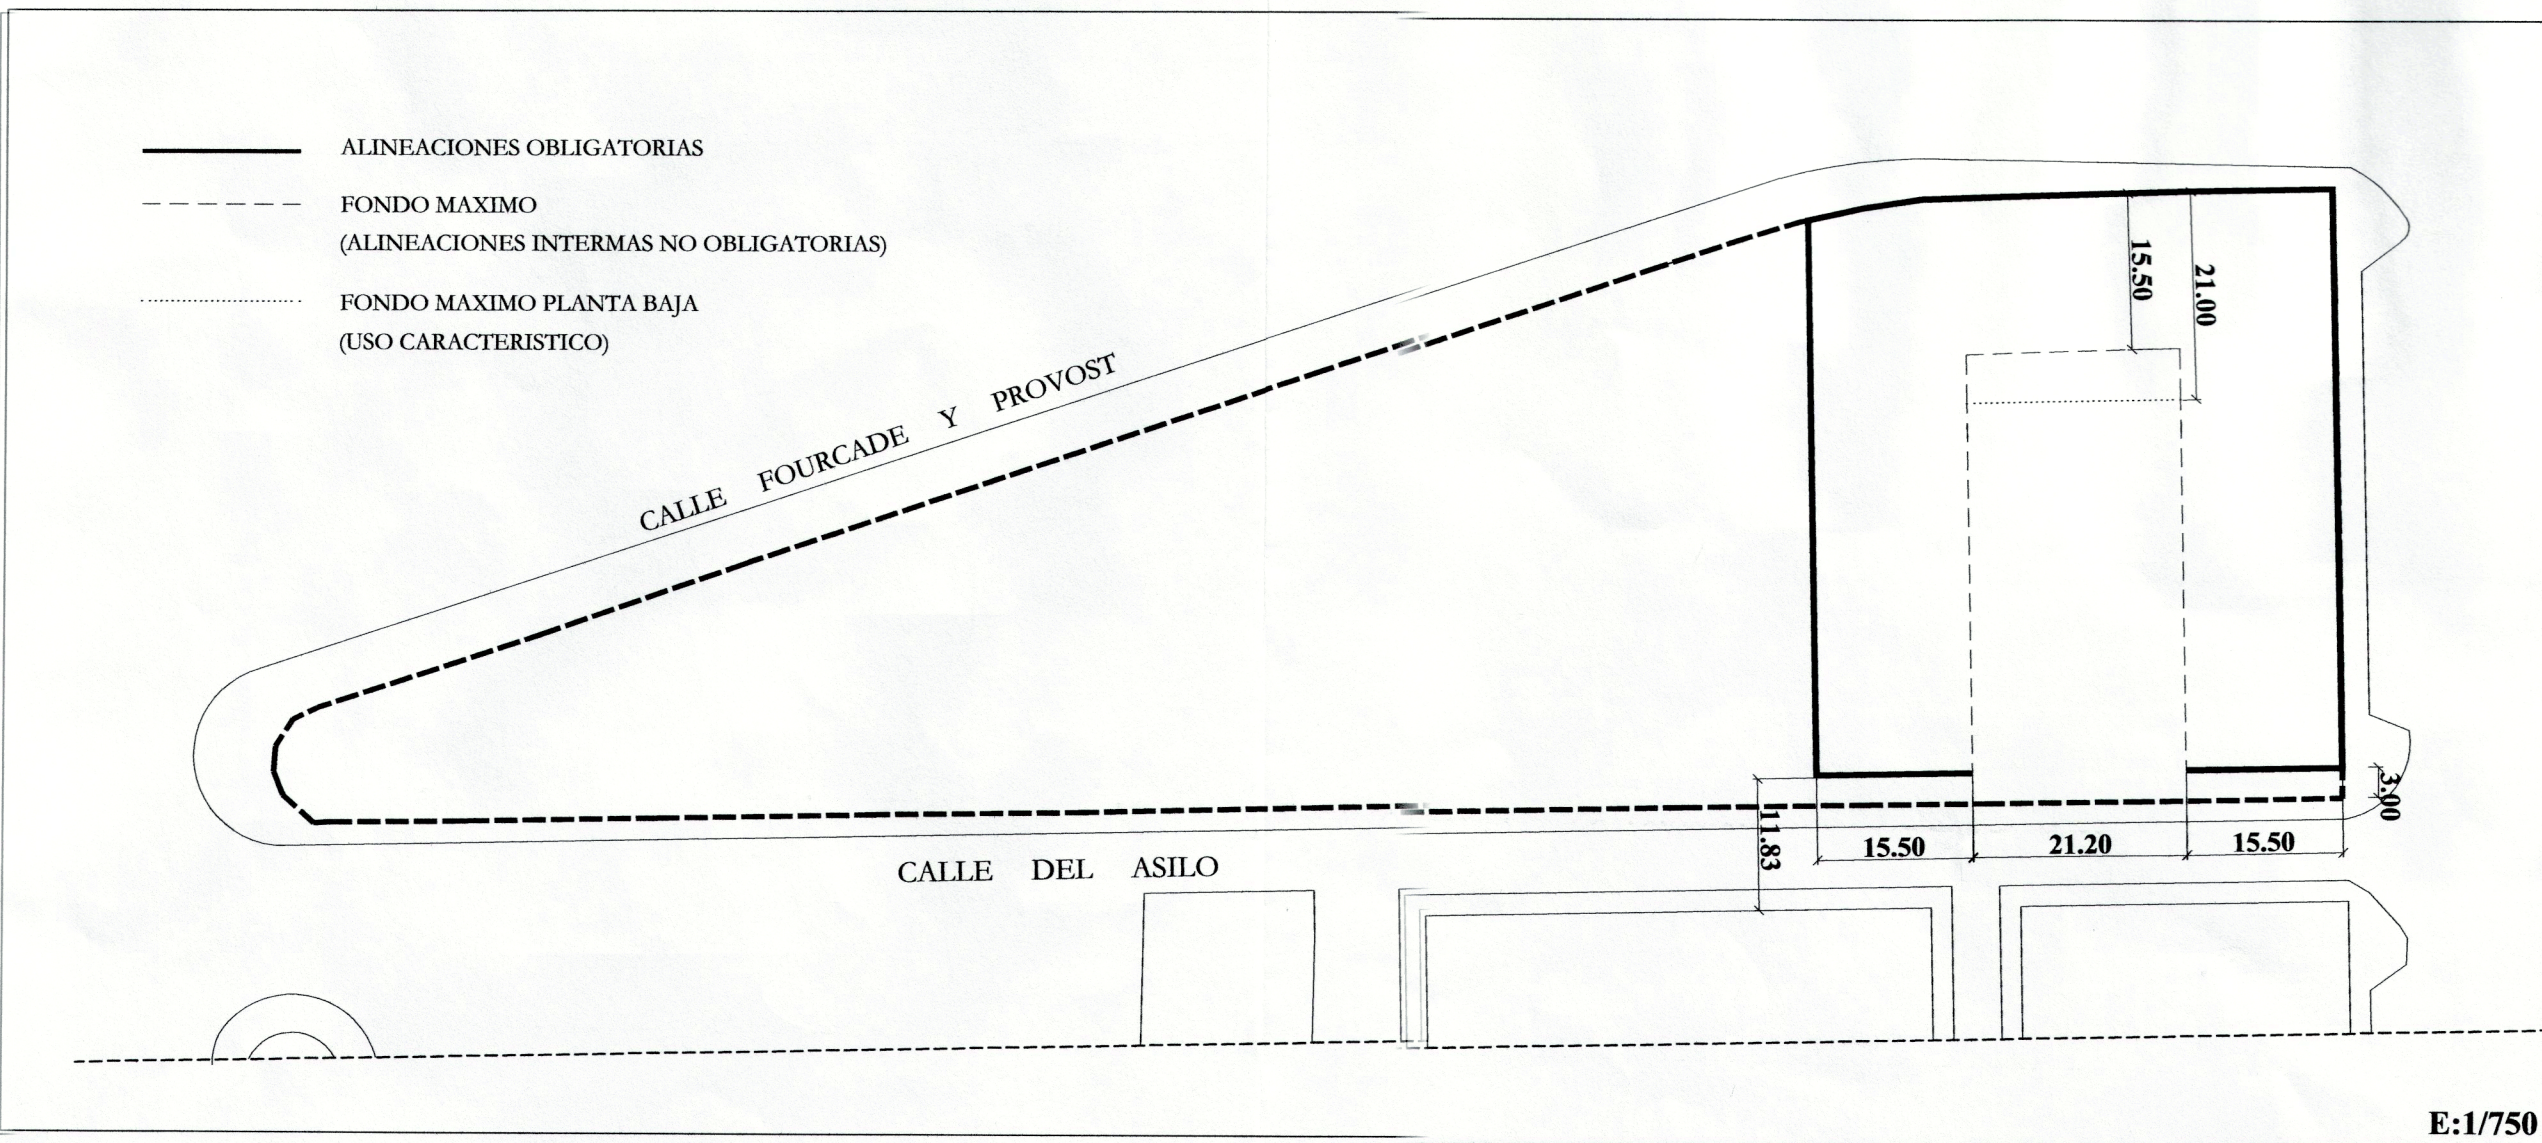

E:1/750


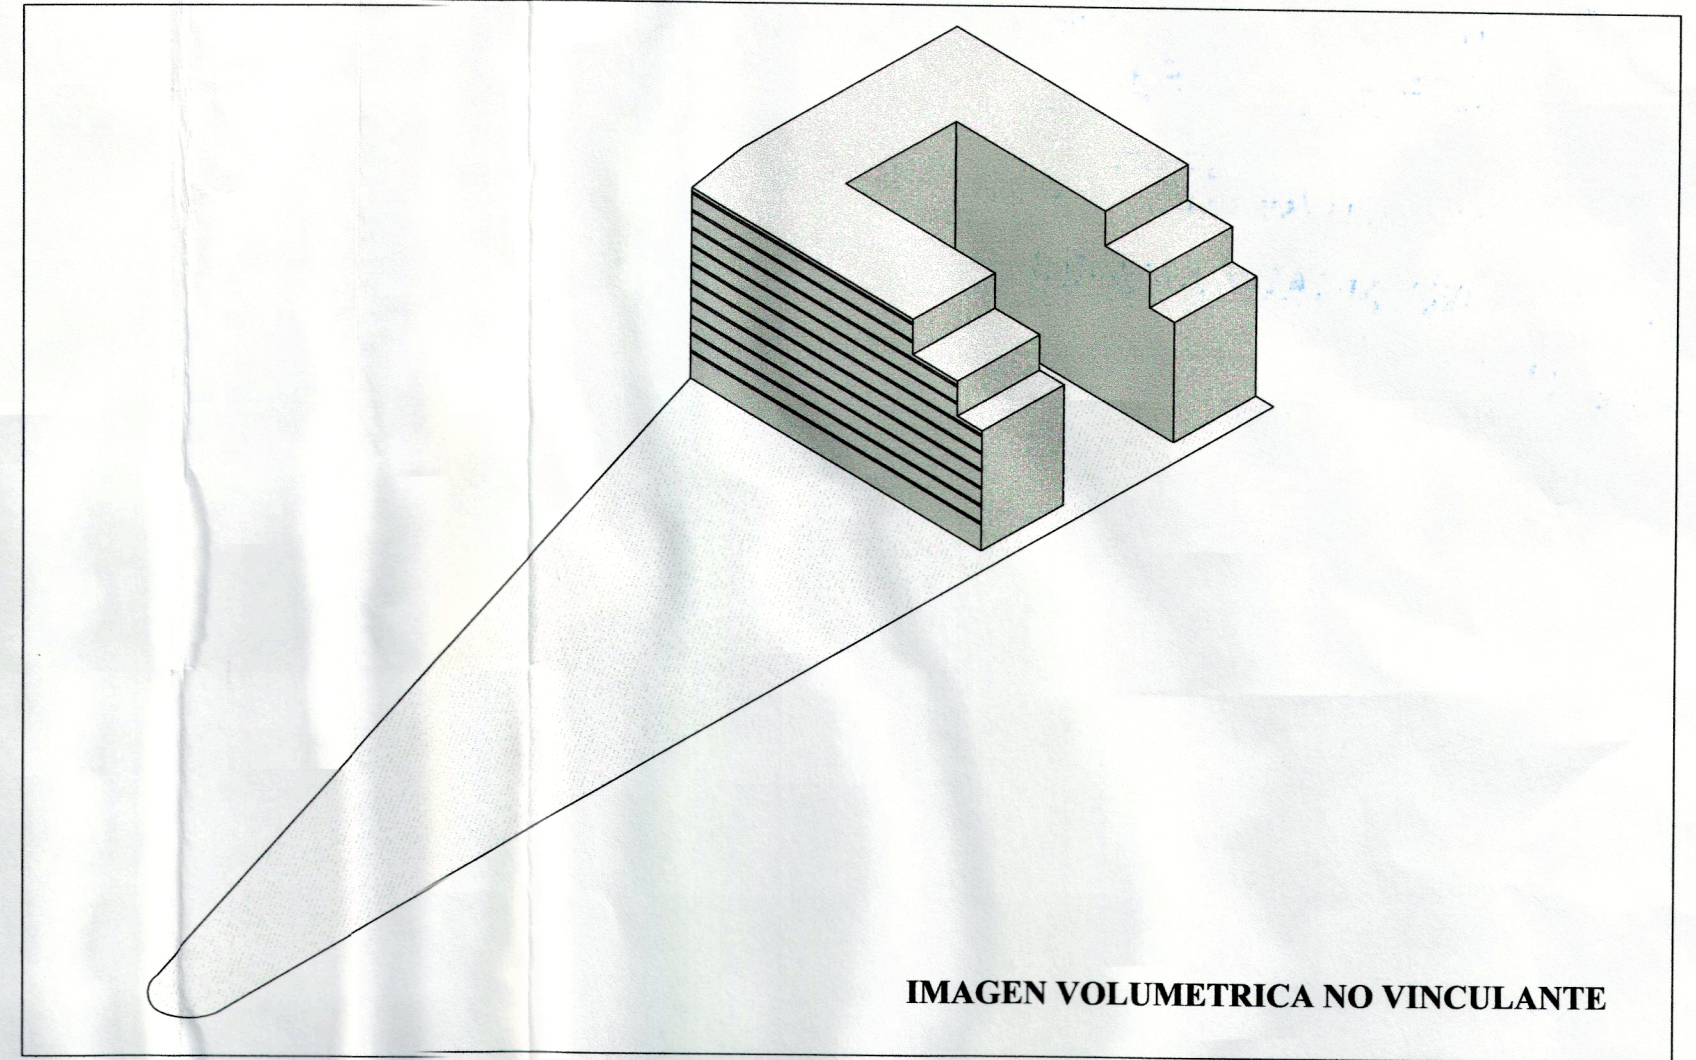


IMAGEN VOLUMETRICA NO VINCULANTE

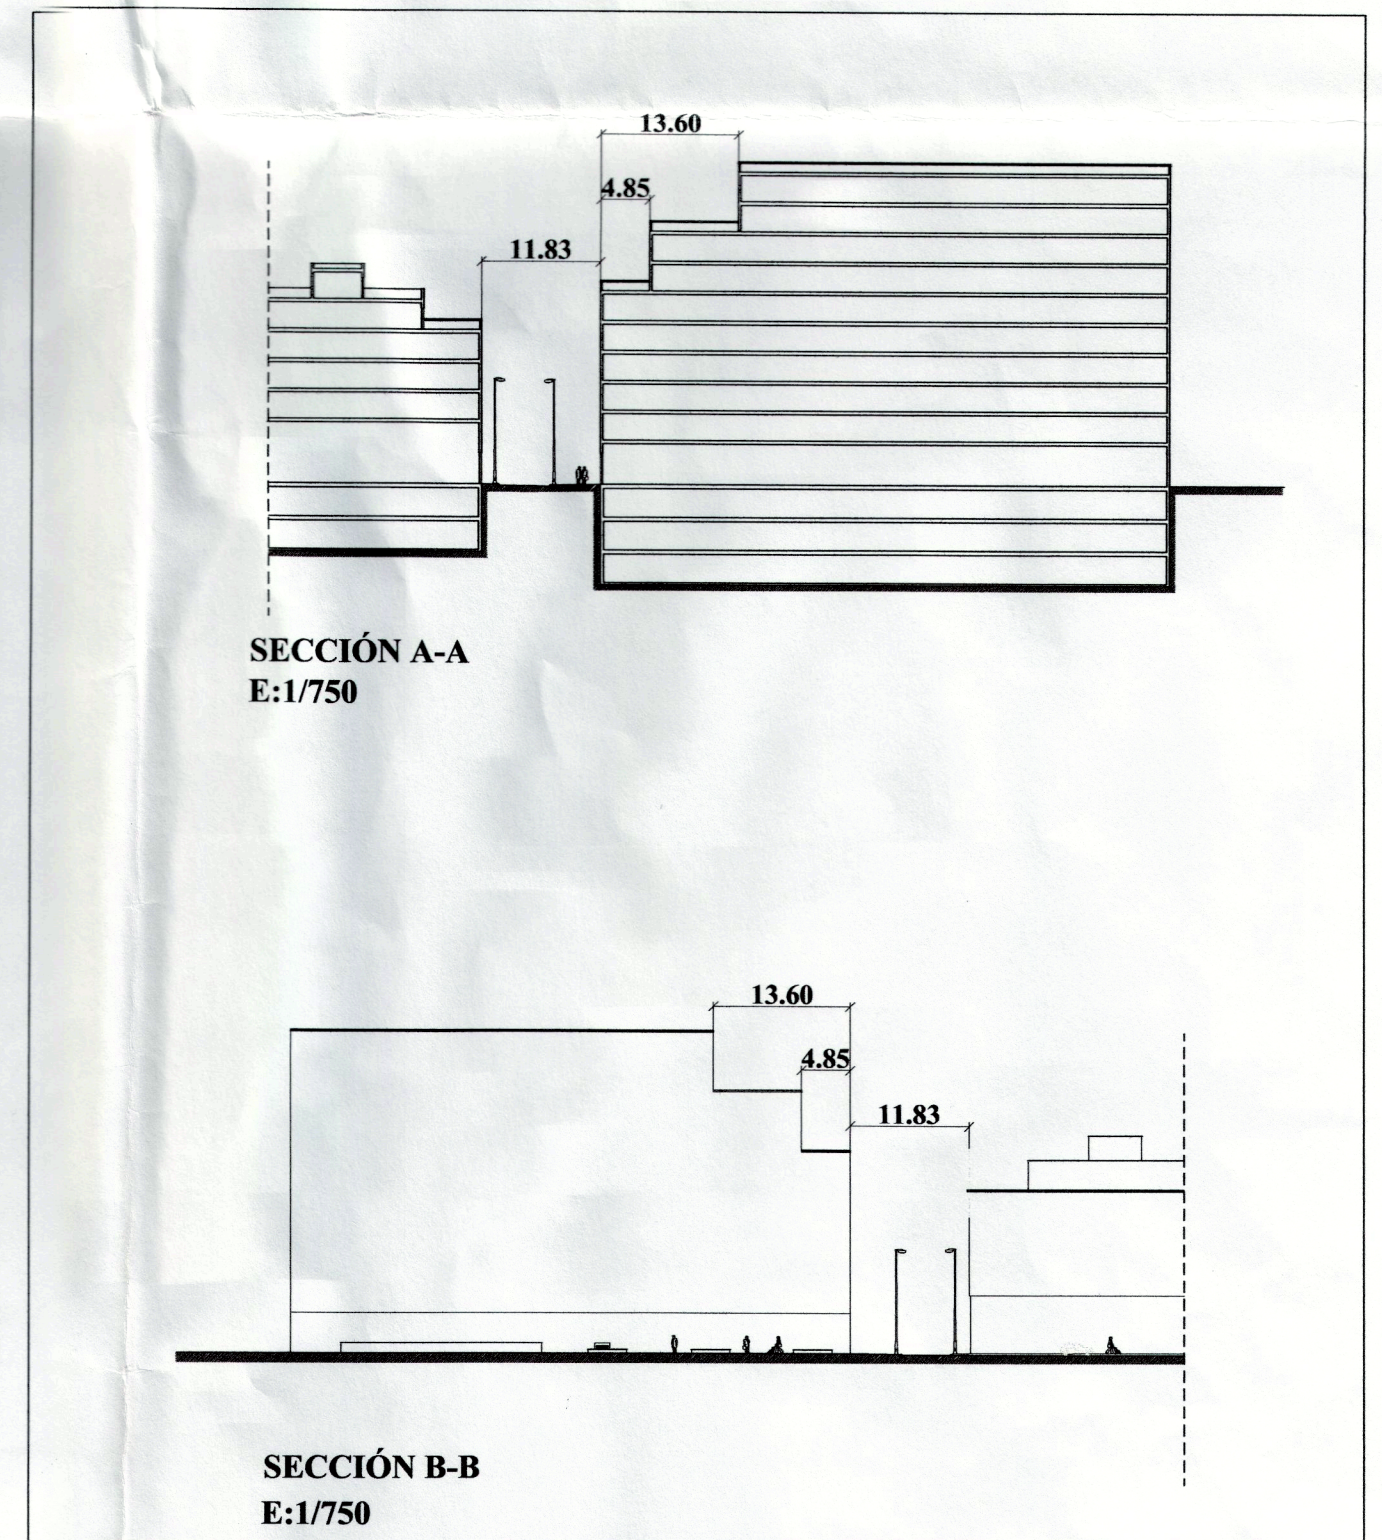

SECCIÓN A-A
E:1/750

SECCIÓN B-B
E:1/750

PROYECTO: **PLAN DE REFORMA INTERIOR SECTOR A.P.D.-11. ALICANTE**

PROMOTOR: PROMOCIONES GONZALEZ S.A. *Excmo. Ayuntamiento de Alicante, aprobado por el Pleno del Consejo de Gobierno el 17 FEB 2004*

PLANO Nº: **0-2**

PLAN: **ORDENACION VOLUMETRICA**

FECHA PROY.: JULIO-2003

ESCALA: 1/2000-1/750

EQUIP. REDACTOR: PEREZ SECURA & ASOCIADOS ABOGADO: RAFAEL BALLESTER

ARQUITECTO: JOSE RAMON PALACIOS TARAVILLO

STUDIO PC SL

MODIFICADO: