

MODIFICACION PUNTUAL - 27.3 DEL P.G.M.O. ALICANTE


AGOSTO 2007
 ESCALA : 1 / 2.000

SUELO URBANO
 CALIFICACION PORMENORIZADA
 SEGUN P.G.M.O. VIGENTE

PLANO : 2
 SERIE : B
 HOJAS : H-10, I-10

EXCMO. AYUNTAMIENTO DE ALICANTE
 GERENCIA MUNICIPAL DE URBANISMO



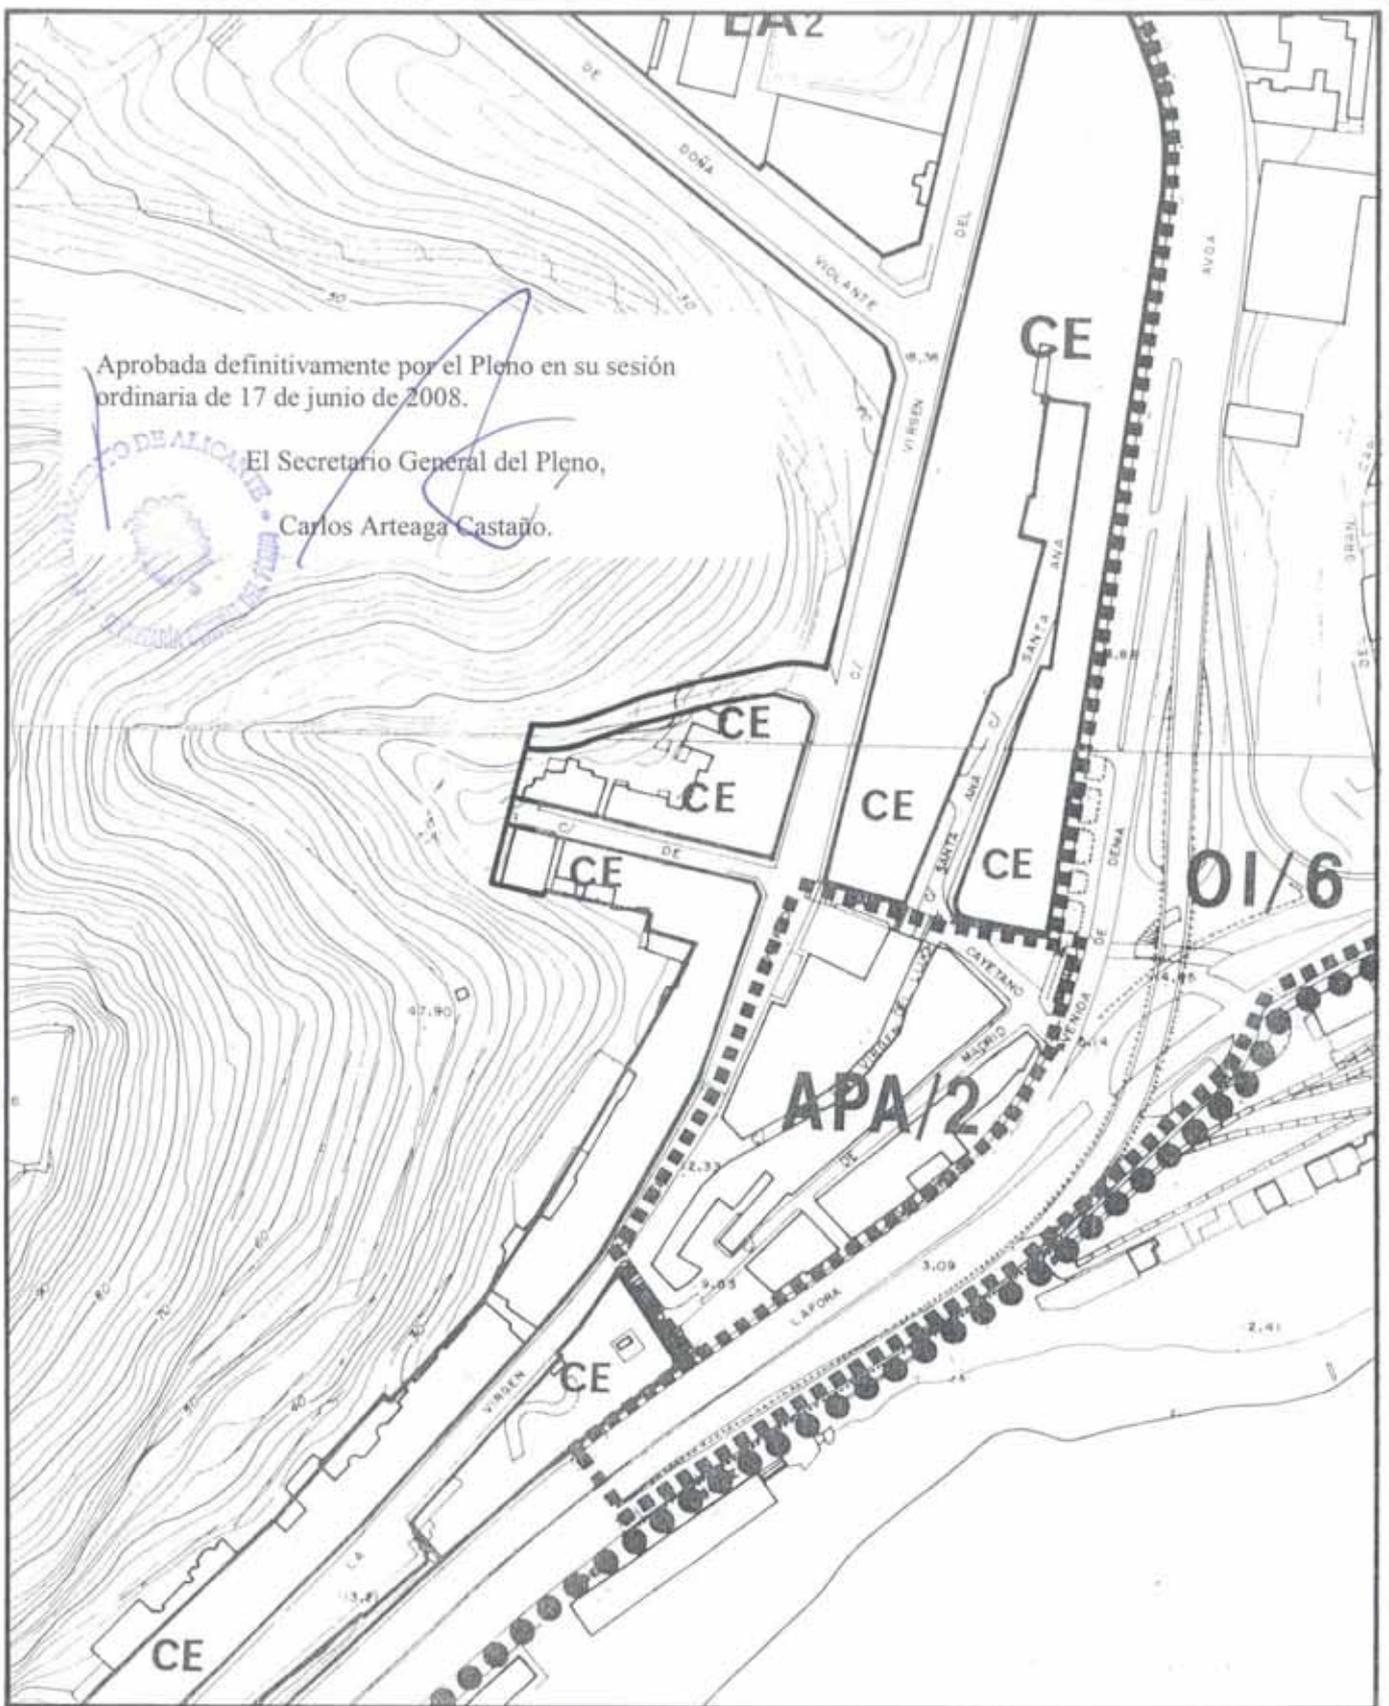

Aprobada definitivamente por el Pleno en su sesión ordinaria de 17 de junio de 2008.

El Secretario General del Pleno,
 Carlos Arteaga Castaño.

MODIFICACION PUNTUAL - 27.3 DEL P.G.M.O. ALICANTE

AGOSTO 2007
 ESCALA: 1 / 2.000

SUELO URBANO
 CALIFICACION PORMENORIZADA
 MODIFICACION PROPUESTA

PLANO: 2
 SERIE: B
 HOJA: H-10, 1-10




EXCMO. AYUNTAMIENTO DE ALICANTE
 GERENCIA MUNICIPAL DE URBANISMO

[Handwritten signature]

Aprobada definitivamente por el Pleno en su sesión ordinaria de 17 de junio de 2008.



El Secretario General del Pleno,
Carlos Arteaga Castaño.

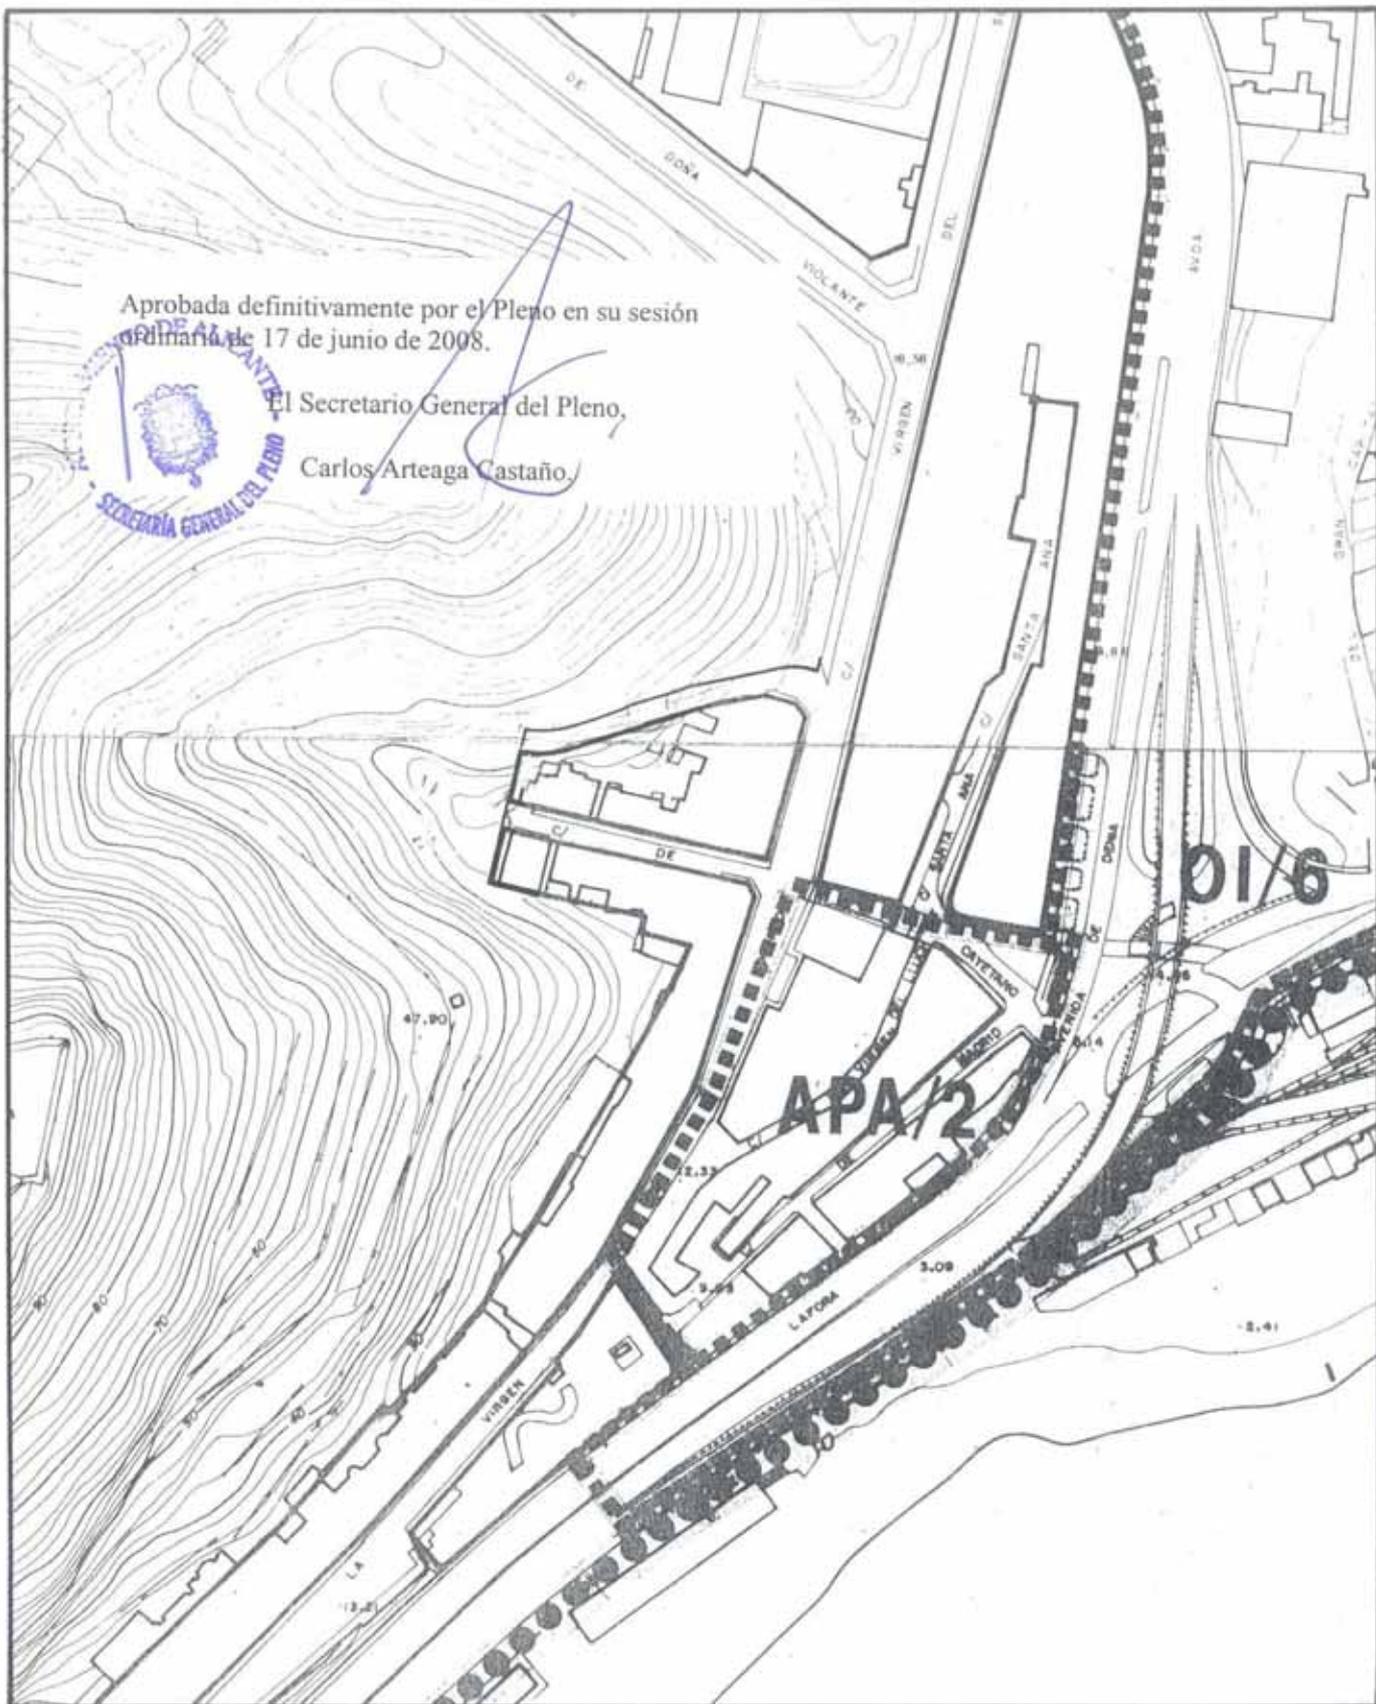

MODIFICACION PUNTUAL - 27.3 DEL P.G.M.O. ALICANTE

AGOSTO 2007

ESCALA : 1 / 2.000

SUELO URBANO
ALINEACIONES
MODIFICACION PROPUESTA

PLANO : 3 A
SERIE : H-10, I-10
HOJA : H-10, I-10



EXCMO. AYUNTAMIENTO DE ALICANTE
GERENCIA MUNICIPAL DE URBANISMO