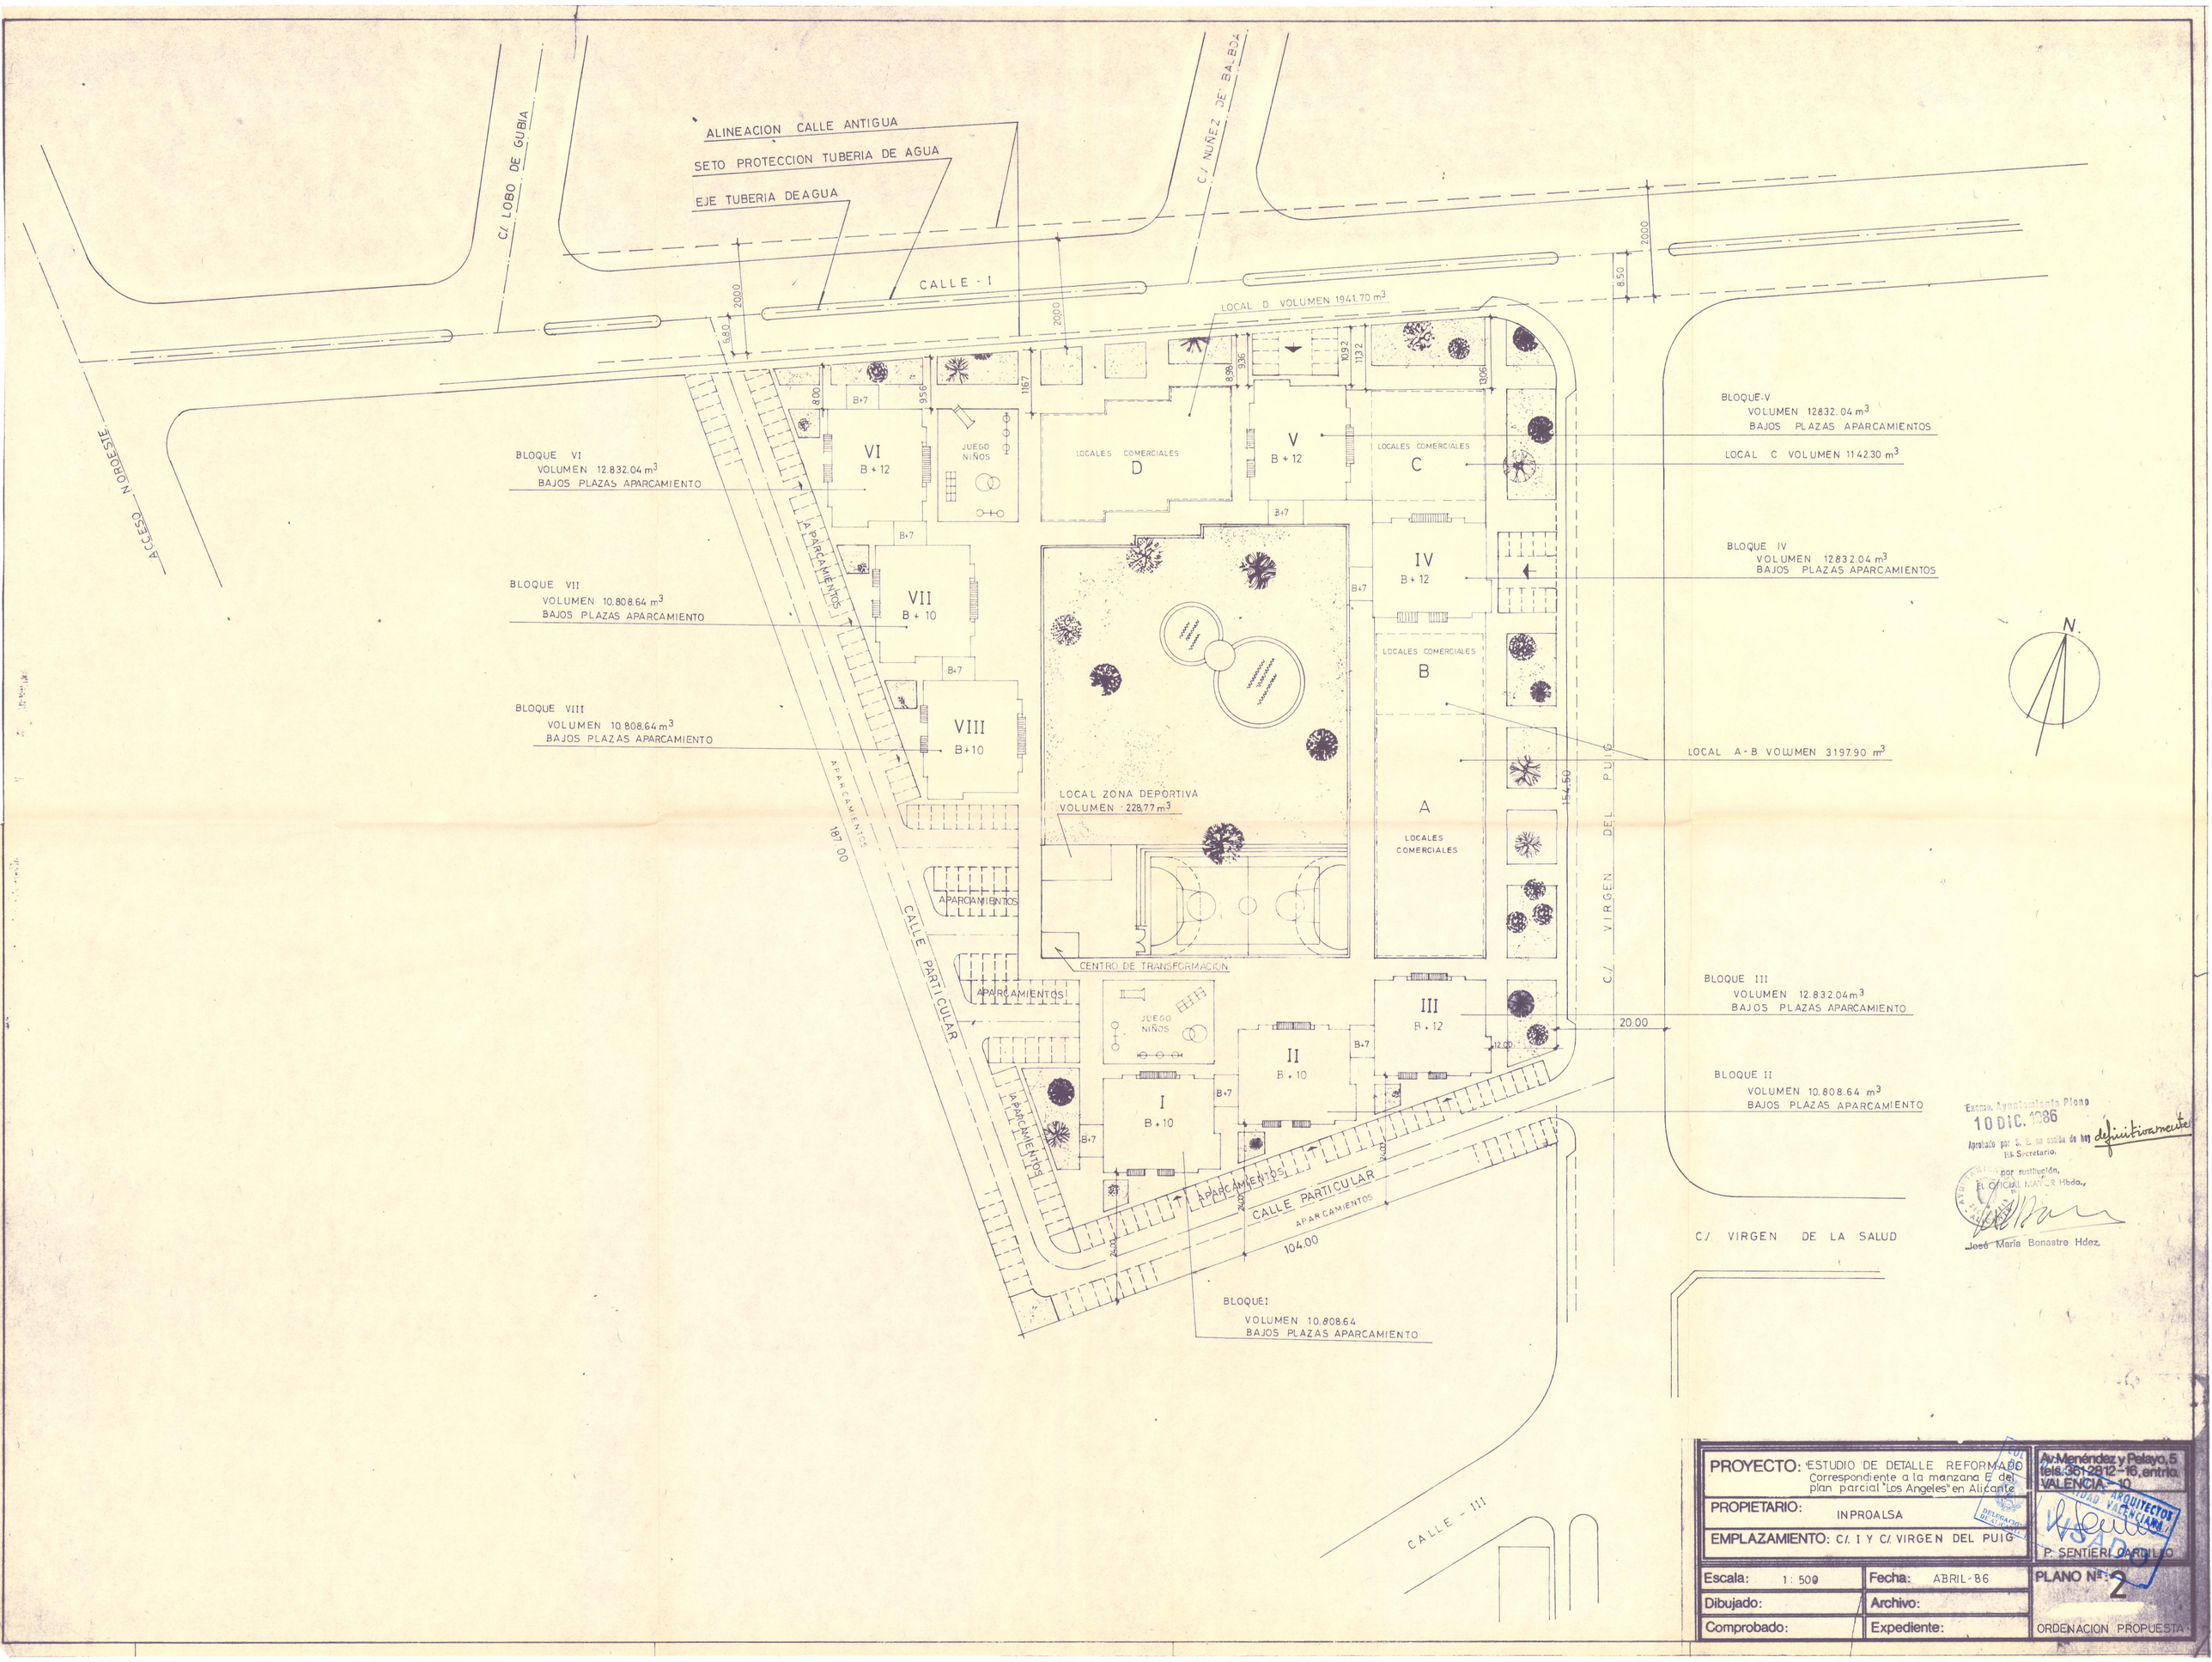
ALINEACION CALLE ANTIGUA
SETO PROTECCION TUBERIA DE AGUA
EJE TUBERIA DE AGUA
C/ LOBO DE GUBIA
C/ NUÑEZ DE BALBOA
CALLE - I
ACCESO NOROESTE
LOCAL D VOLUMEN 1941.70 m3
BLOQUE VI
VOLUMEN 12.832.04 m3
BAJOS PLAZAS APARCAMIENTO
BLOQUE VII
VOLUMEN 10.808.64 m3
BAJOS PLAZAS APARCAMIENTO
BLOQUE VIII
VOLUMEN 10.808.64 m3
BAJOS PLAZAS APARCAMIENTO
VI
B + 12
VII
B + 10
VIII
B+10
JUEGO NIÑOS
LOCALES COMERCIALES
D
V
B + 12
LOCALES COMERCIALES
C
IV
B + 12
LOCALES COMERCIALES
B
A
LOCALES COMERCIALES
III
B + 12
II
B + 10
I
B + 10
LOCAL ZONA DEPORTIVA
VOLUMEN 228.77 m3
CENTRO DE TRANSFORMACION
APARCAMIENTOS
CALLE PARTICULAR
187.00
104.00
20.00
C/ VIRGEN DEL PUIG
C/ VIRGEN DE LA SALUD
CALLE - III
BLOQUE V
VOLUMEN 12.832.04 m3
BAJOS PLAZAS APARCAMIENTOS
LOCAL C VOLUMEN 1142.30 m3
BLOQUE IV
VOLUMEN 12.832.04 m3
BAJOS PLAZAS APARCAMIENTOS
LOCAL A-B VOLUMEN 3197.90 m3
BLOQUE III
VOLUMEN 12.832.04 m3
BAJOS PLAZAS APARCAMIENTO
BLOQUE II
VOLUMEN 10.808.64 m3
BAJOS PLAZAS APARCAMIENTO
BLOQUE I
VOLUMEN 10.808.64
BAJOS PLAZAS APARCAMIENTO
N.
Excmo. Ayuntamiento Pleno
10 DIC. 1986
Aprobado por S. E. en sesión de hoy definitivamente
El Secretario,
por sustitución,
EL OFICIAL MAYOR Hdo.,
José María Bonastre Hdez.
PROYECTO: ESTUDIO DE DETALLE REFORMADO Correspondiente a la manzana E del plan parcial "Los Angeles" en Alicante
PROPIETARIO: INPROALSA
EMPLAZAMIENTO: C/. I Y C/. VIRGEN DEL PUIG
Av. Menéndez y Pelayo, 5
tels. 361 28 12 - 16, entrlo.
VALENCIA - 10
P. SENTIERI CARRILLO
Escala: 1 : 500
Fecha: ABRIL - 86
PLANO Nº: 2
Dibujado:
Archivo:
Comprobado:
Expediente:
ORDENACION PROPUESTA