


PREVISION P.G.O.U.

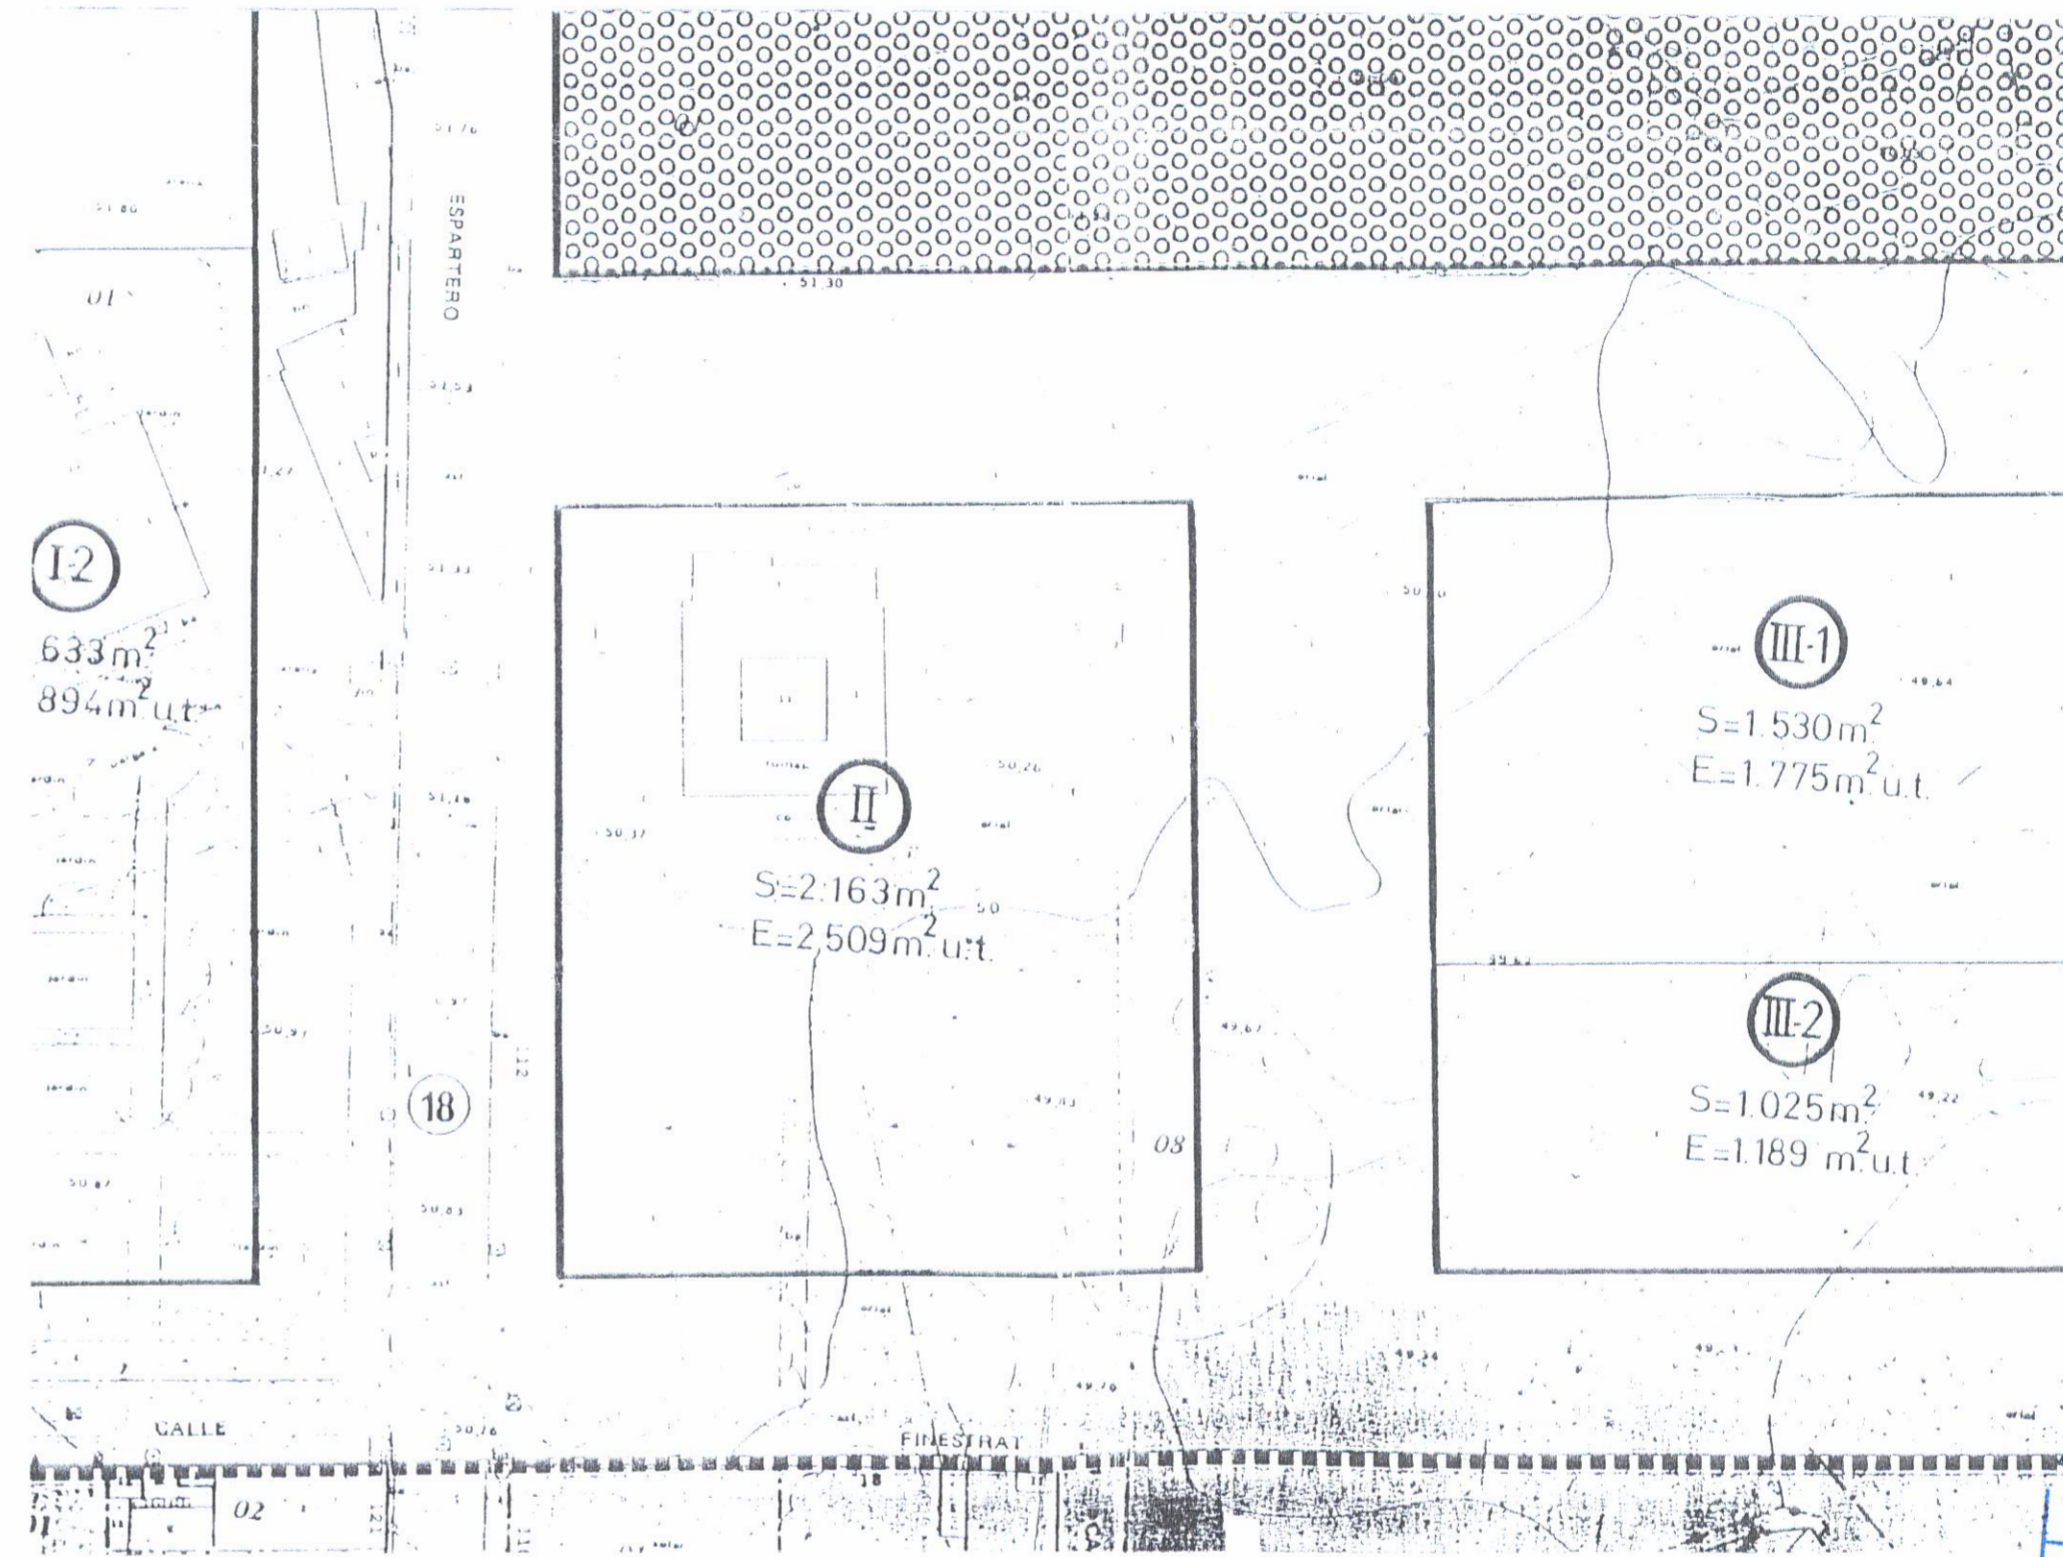

PLANO PARCELARIO Y ALINEACIONES.



ESTUDIO DE DETALLE		CODIGO
MANZANA II		FECHA
UNIDAD DE ACTUACION Nº 12 DEL P.I.U. DE ALICANTE		DELINEADO
SITUACION: C/ GRAL ESPARTERO, C/ FINESTRAT Y C/ Fco. GINER DE LOS RIOS		MODIFICADO
PLANO DE: PREVISIONES P.G.O.U. y PARCELARIO	ESCALA: 1:500	NUMERO
LA PROPIEDAD:	EL ARQUITECTO:	
ALFONSO CARRATAL A.S.L.	ARQUITECTURA Y URBANISMO INFANTE Y ASOCIADOS S.L. (ARQUITECTO GONZALO INFANTE)	2