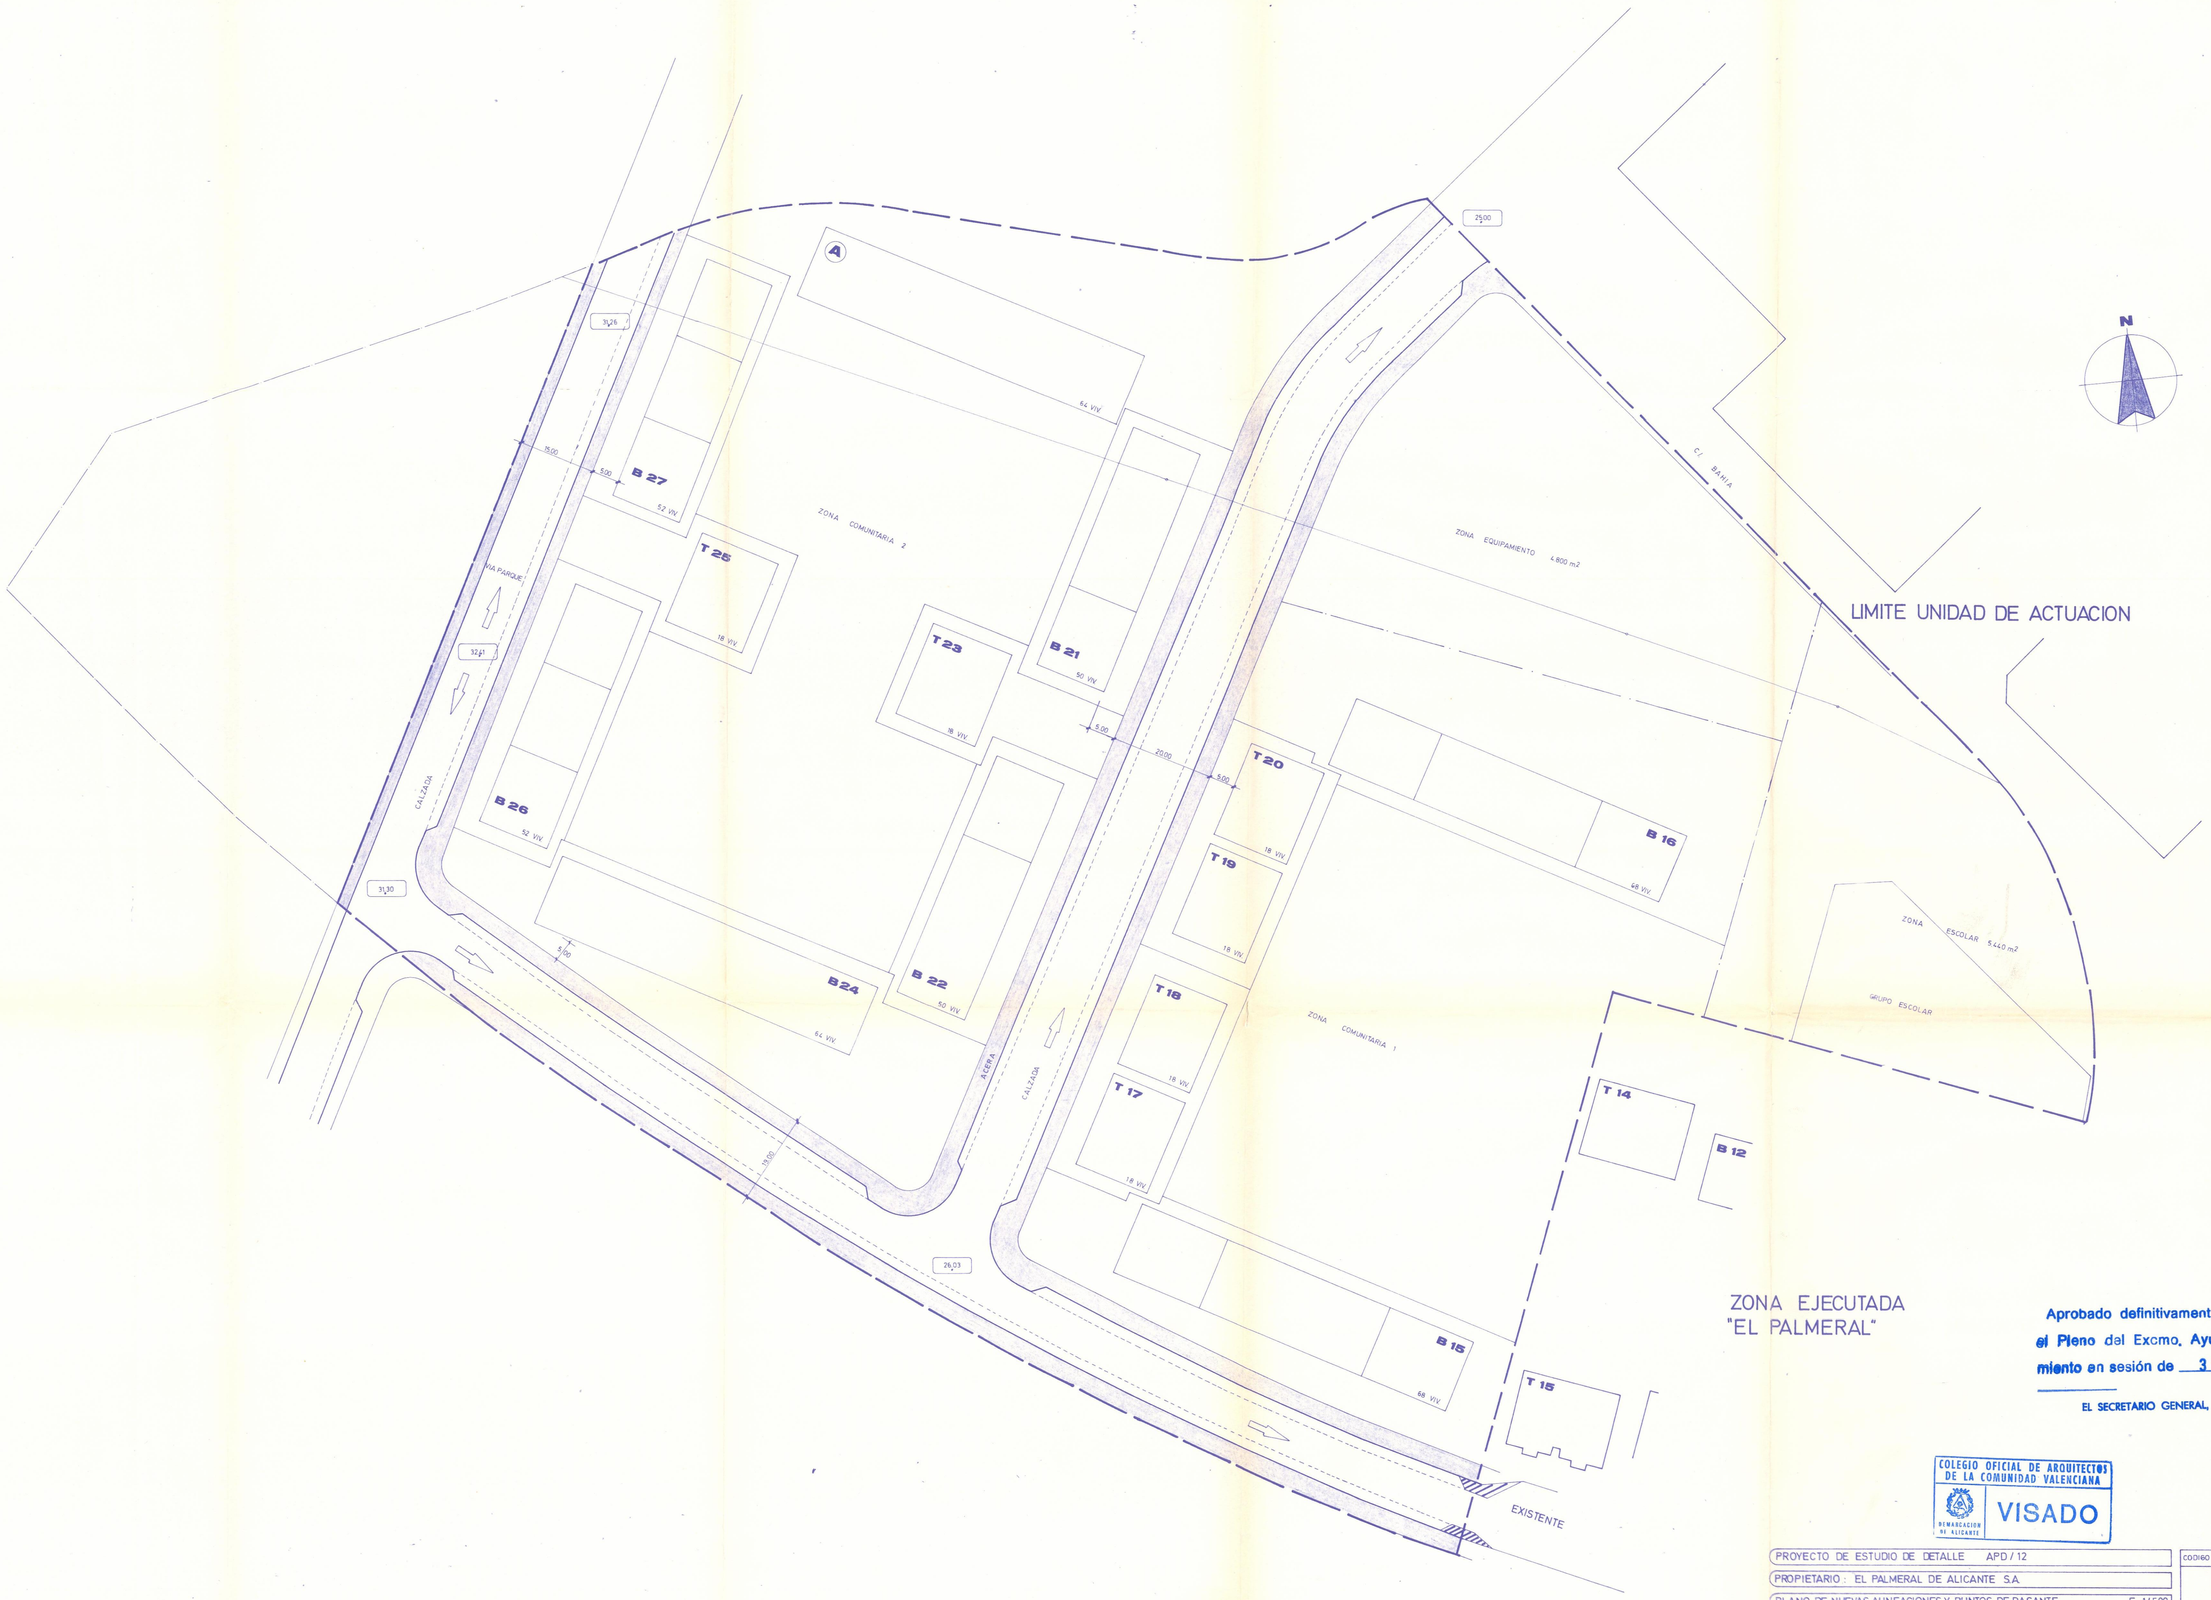

Aprobado definitivamente por el Pleno del Excmo. Ayuntamiento en sesión de 3 MAR. 1989

EL SECRETARIO GENERAL,

COLEGIO OFICIAL DE ARQUITECTOS DE LA COMUNIDAD VALENCIANA
DEMARCACION DE ALICANTE
VISADO

PROYECTO DE ESTUDIO DE DETALLE APD / 12	CODIGO U-25A
PROPIETARIO : EL PALMERAL DE ALICANTE S.A.	3
PLANO DE NUEVAS ALINEACIONES Y PUNTOS DE RASANTE E. 1/500	
ESTUDIO DE ARQUITECTURA : ALFONSO NAVARRO GUZMAN	
ALICANTE ENERO 1.989	