



Aprobado definitivamente por el Pleno del Excmo. Ayuntamiento en sesión de 29. III. 1993


EL SECRETARIO GENERAL

[Signature]

Aprobado inicialmente por el Pleno del Excmo. Ayuntamiento, en sesión de 10. I. 1993

EL SECRETARIO GENERAL

[Signature]

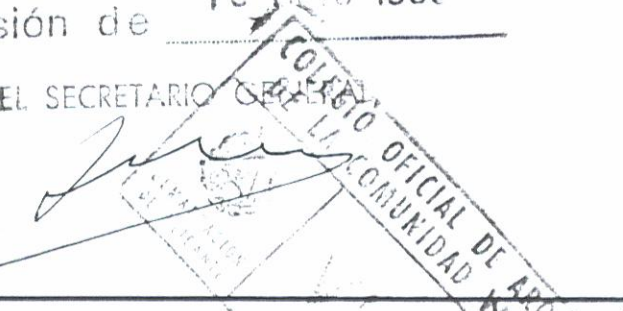

FECHA ENERO-1993	PROMOTOR URBINSUSA	6
ESCALA 1/500	PLANO ACOTADO	

ARQUITECTOS:
JURIA C. ZAMORA RODRIGUEZ
ANA RESTOY CABRERA

ESTUDIO DE DETALLE EN EL CONJUNTO RESIDENCIAL BAHIA DE ALICANTE - NUCLEO - 4. URBANOVA