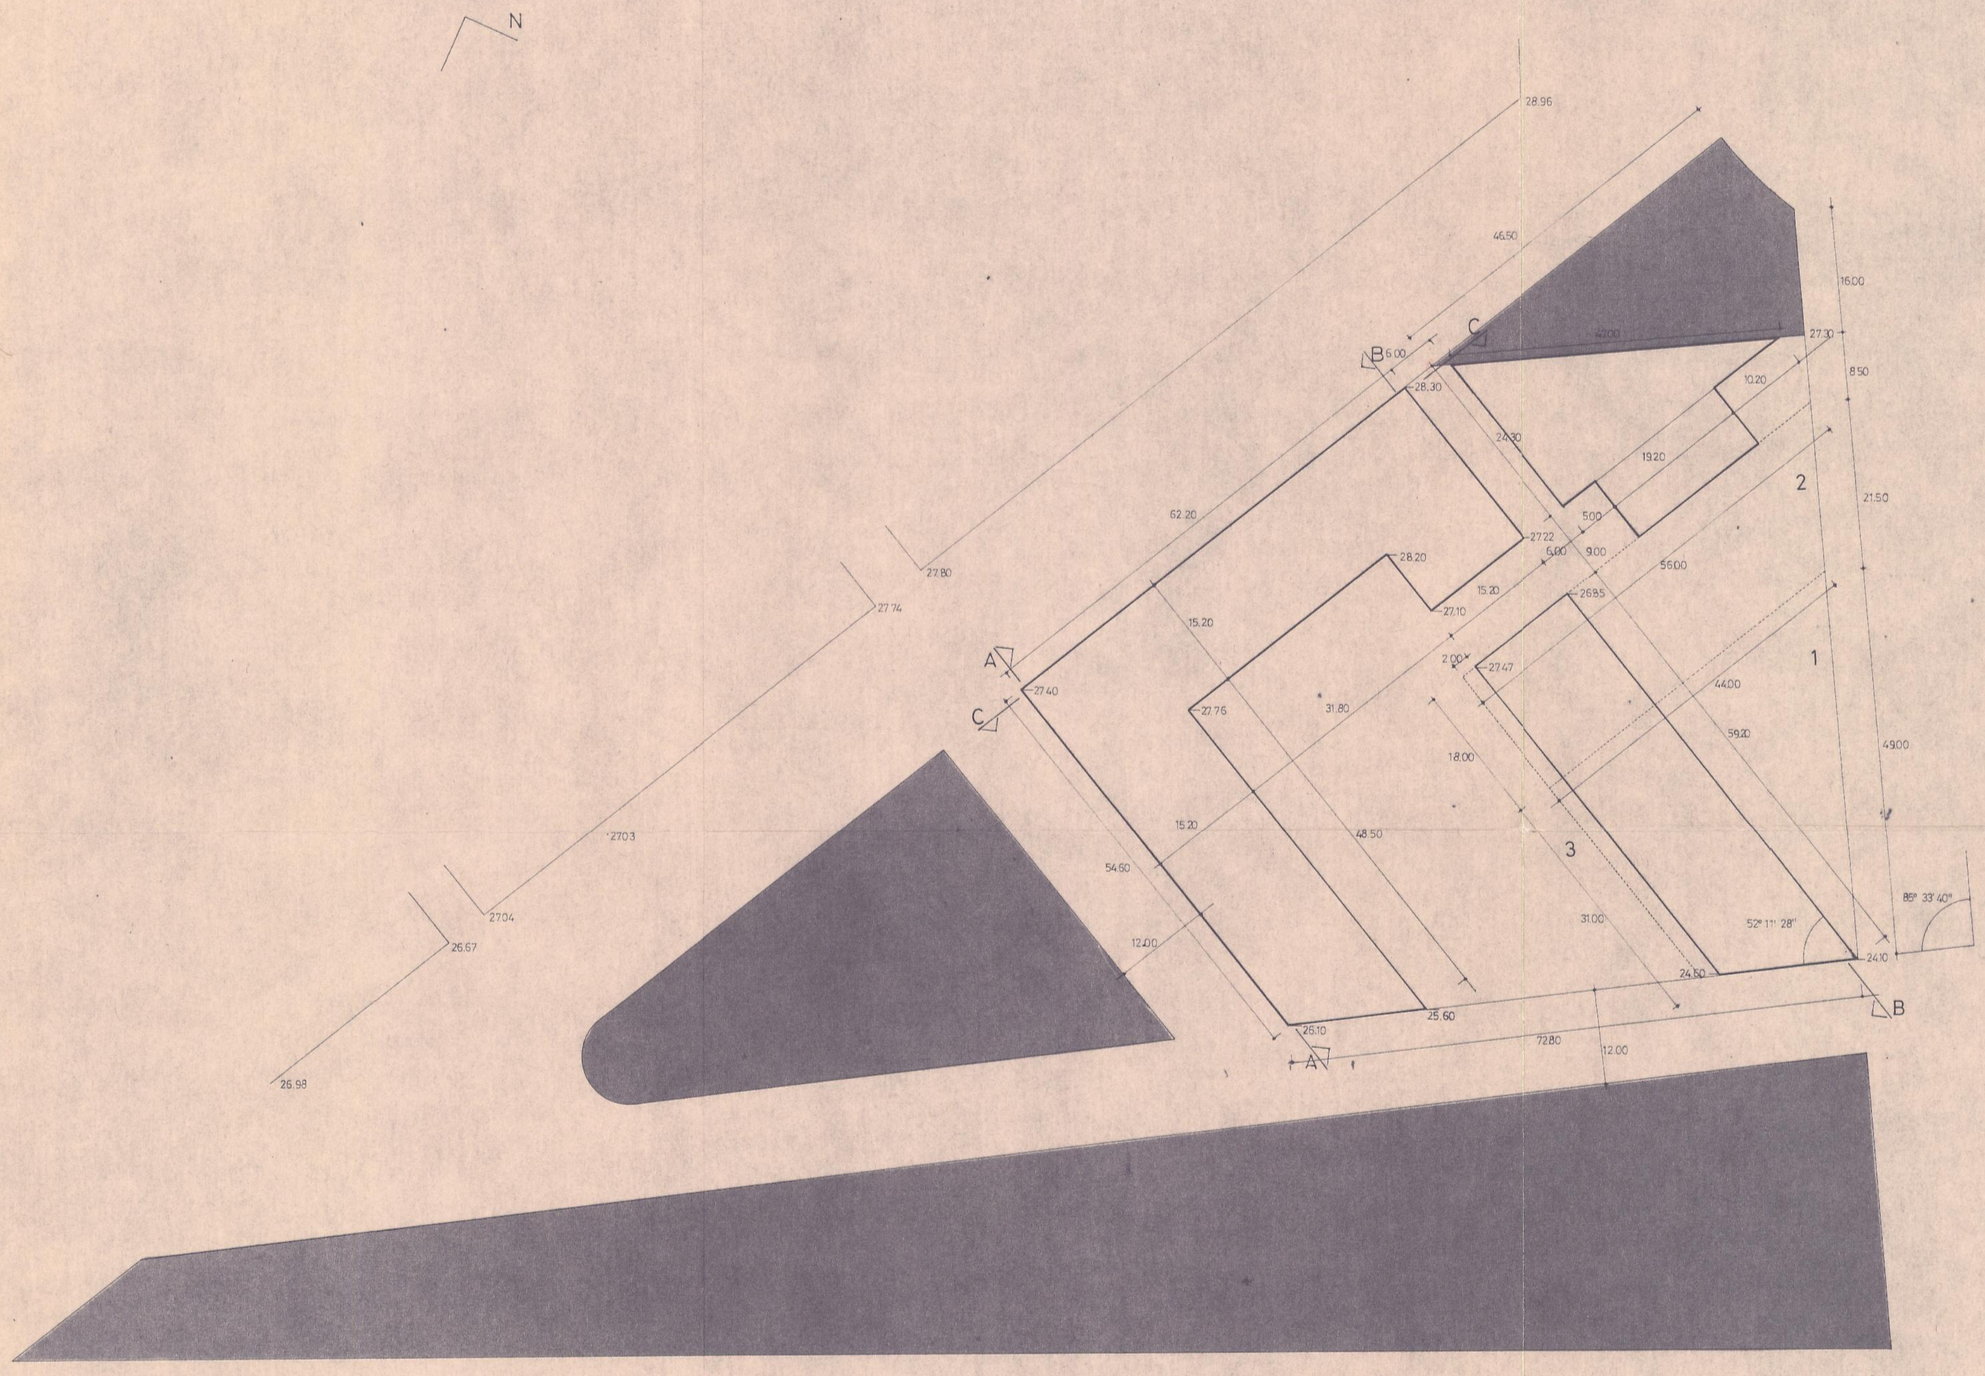

parcela 1 solar 1.170 m^2

parcela 2 solar 900 m^2

parcela 3 solar 4.525 m^2

ESTUDIO DE DETALLE UNIDAD D P.P. SANTO DOMINGO

PROMOTOR JUNTA DE COMPENSACION

ARQUITECTO J.L. GALLEGO VILLAESCUSA

3. ALINEACIONES Y COTAS E 1/500