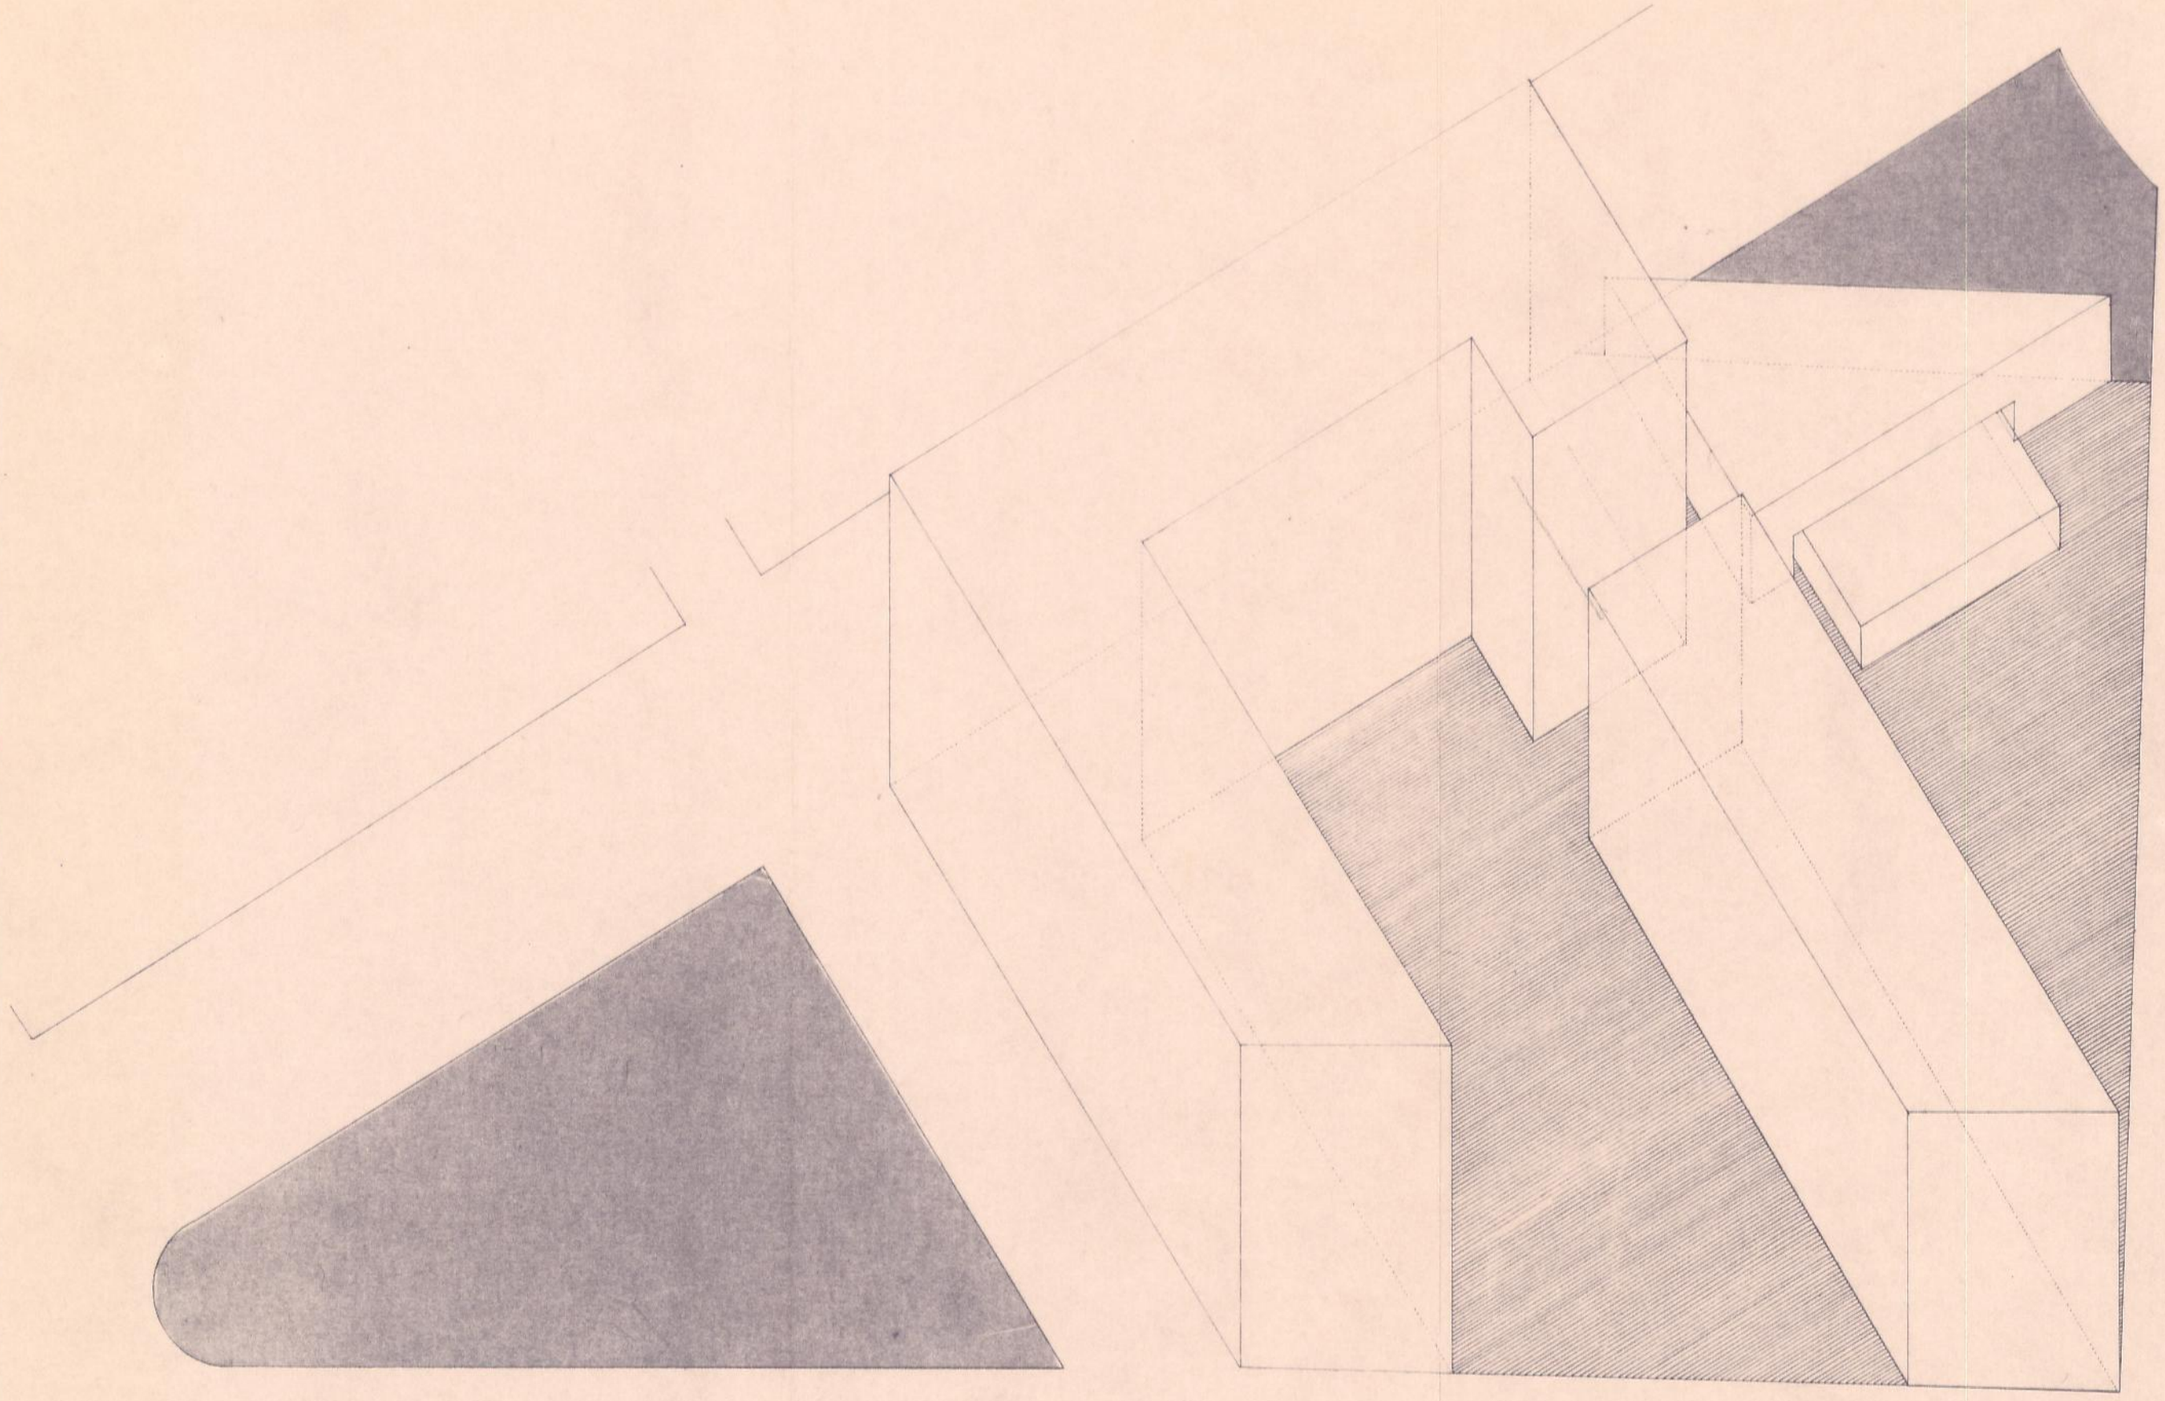

ESTUDIO DE DETALLE UNIDAD D P.P. SANTO DOMINGO

PROMOTOR JUNTA DE COMPENSACION

ARQUITECTO J.L. GALLEGO VILLAESCUSA

5. ESQUEMA DE VOLUMENES

E 1/500