


- ± 0.00 COTA ESQ. AVDA. OSCAR ESPLA, CON AVDA. PADRE VENDRELL
- 2.92 " " " " (ZONA USO PUBLICO)
- + 0.20 " " C. PROFESOR M. SALA (EDIFICIO EXISTENTE)
- + 1.40 " " AVDA. PADRE VENDRELL
- " " " " CON C. PROFESOR M. SALA

SOLAR EDIFICIO EXISTENTE

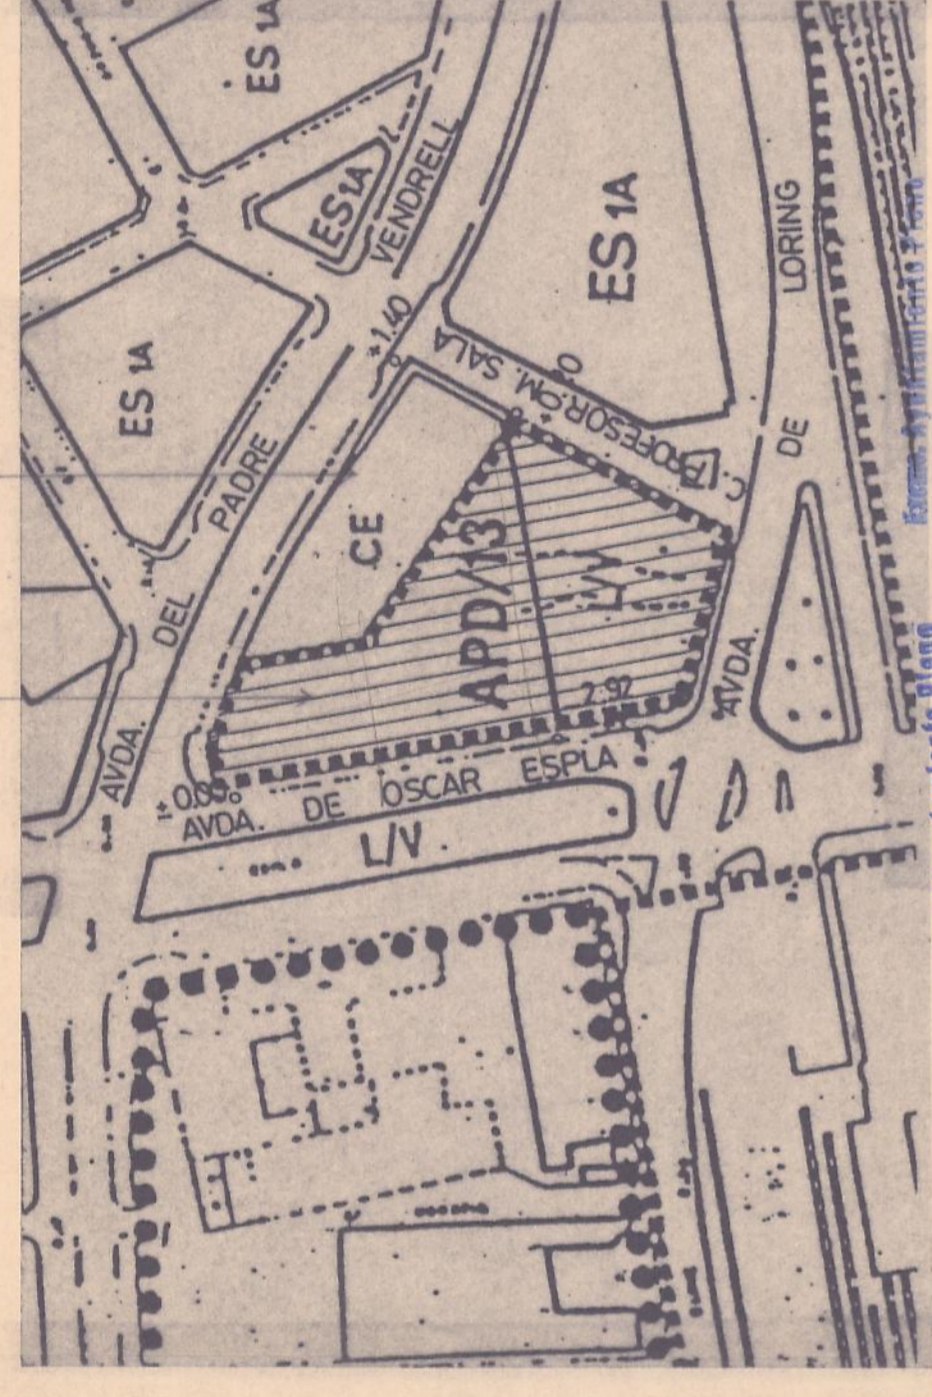

Excmo. Ayuntamiento de  
**PLANO EMPLA ZAMIENTE 06 OCT. 1987**  
 8 ENE. 1988  
 Aprobado por S. E. en sesión de 8 de Enero de 1988 en el Ayuntamiento de Sabadell.  
 Ayuntamiento de Sabadell

<b>P. 527</b>	<b>PLANO Nº 3</b>
PROYECTO ESTUDIO DETALLE	COLEGIO OFICIAL DE ARQUITECTOS DE LA CIUDAD VALENCIANA
AVDA. OSCAR ESPLA	VISADO
PROMOTOR BATEIG, S.A.	ANTONIO MARI MELLADO VICENTE MARI MELLADO
ARQUITECTOS	ELDA
ESCALA 1 : 200	7 : 87