




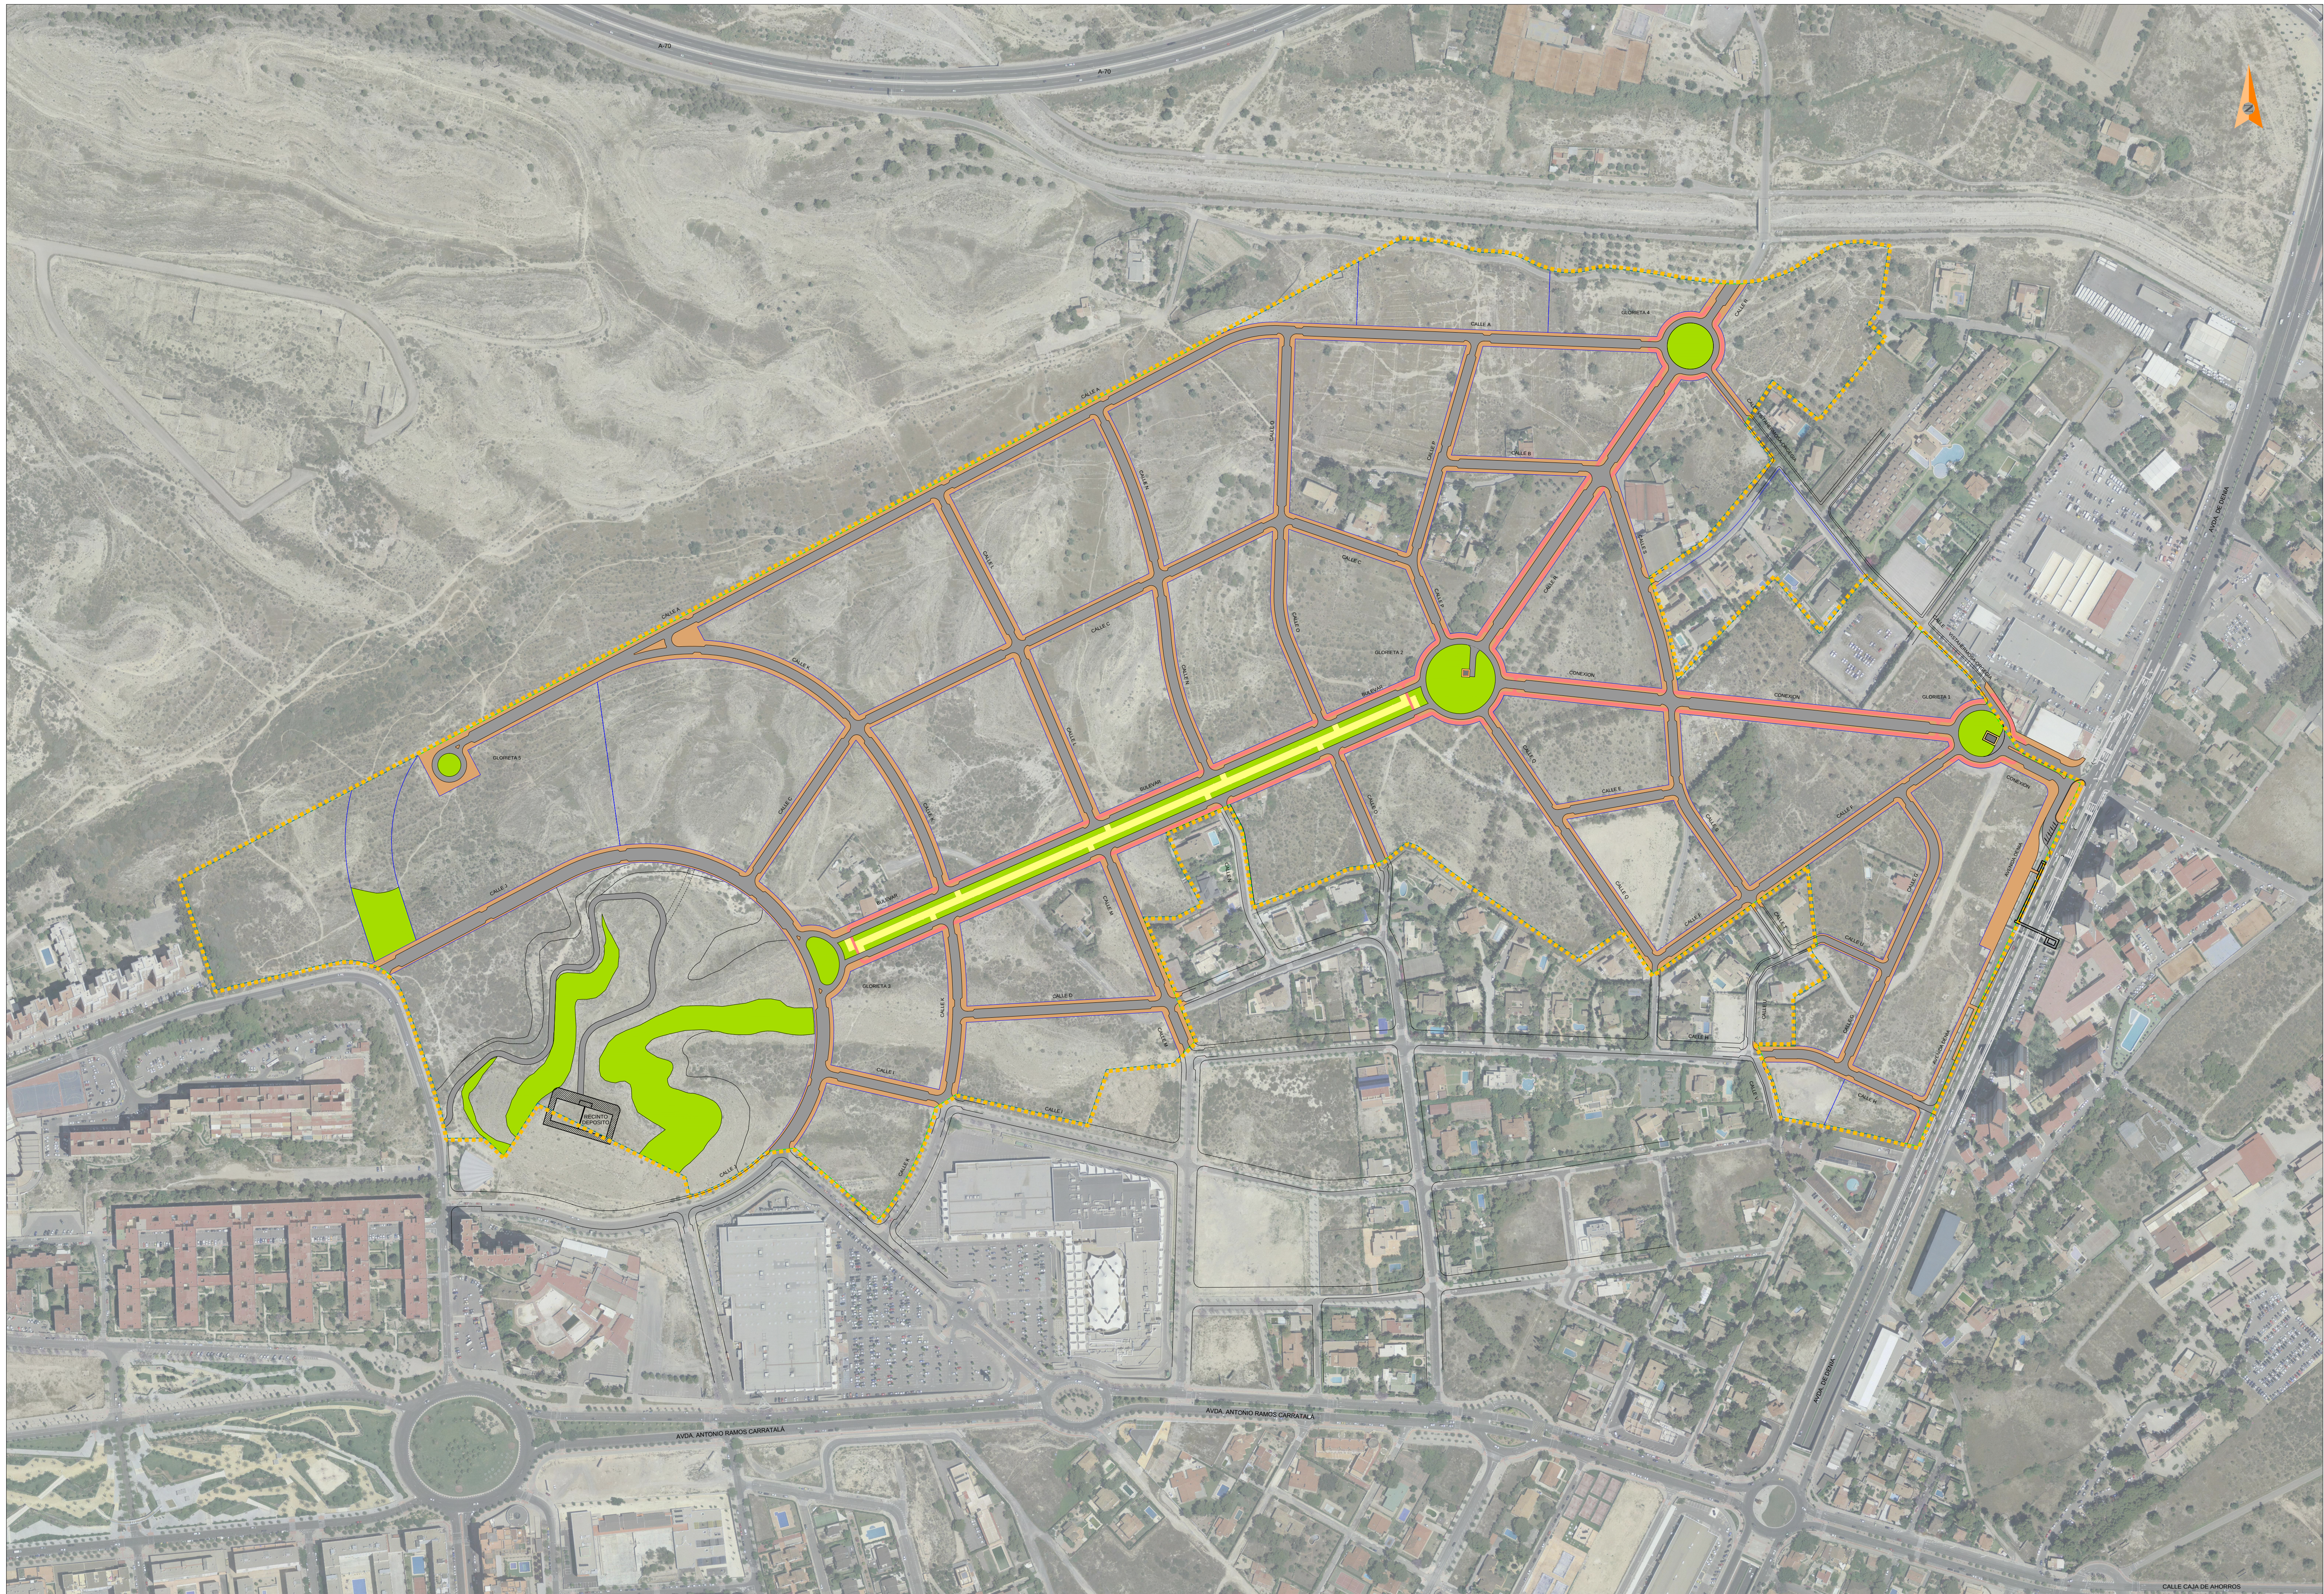

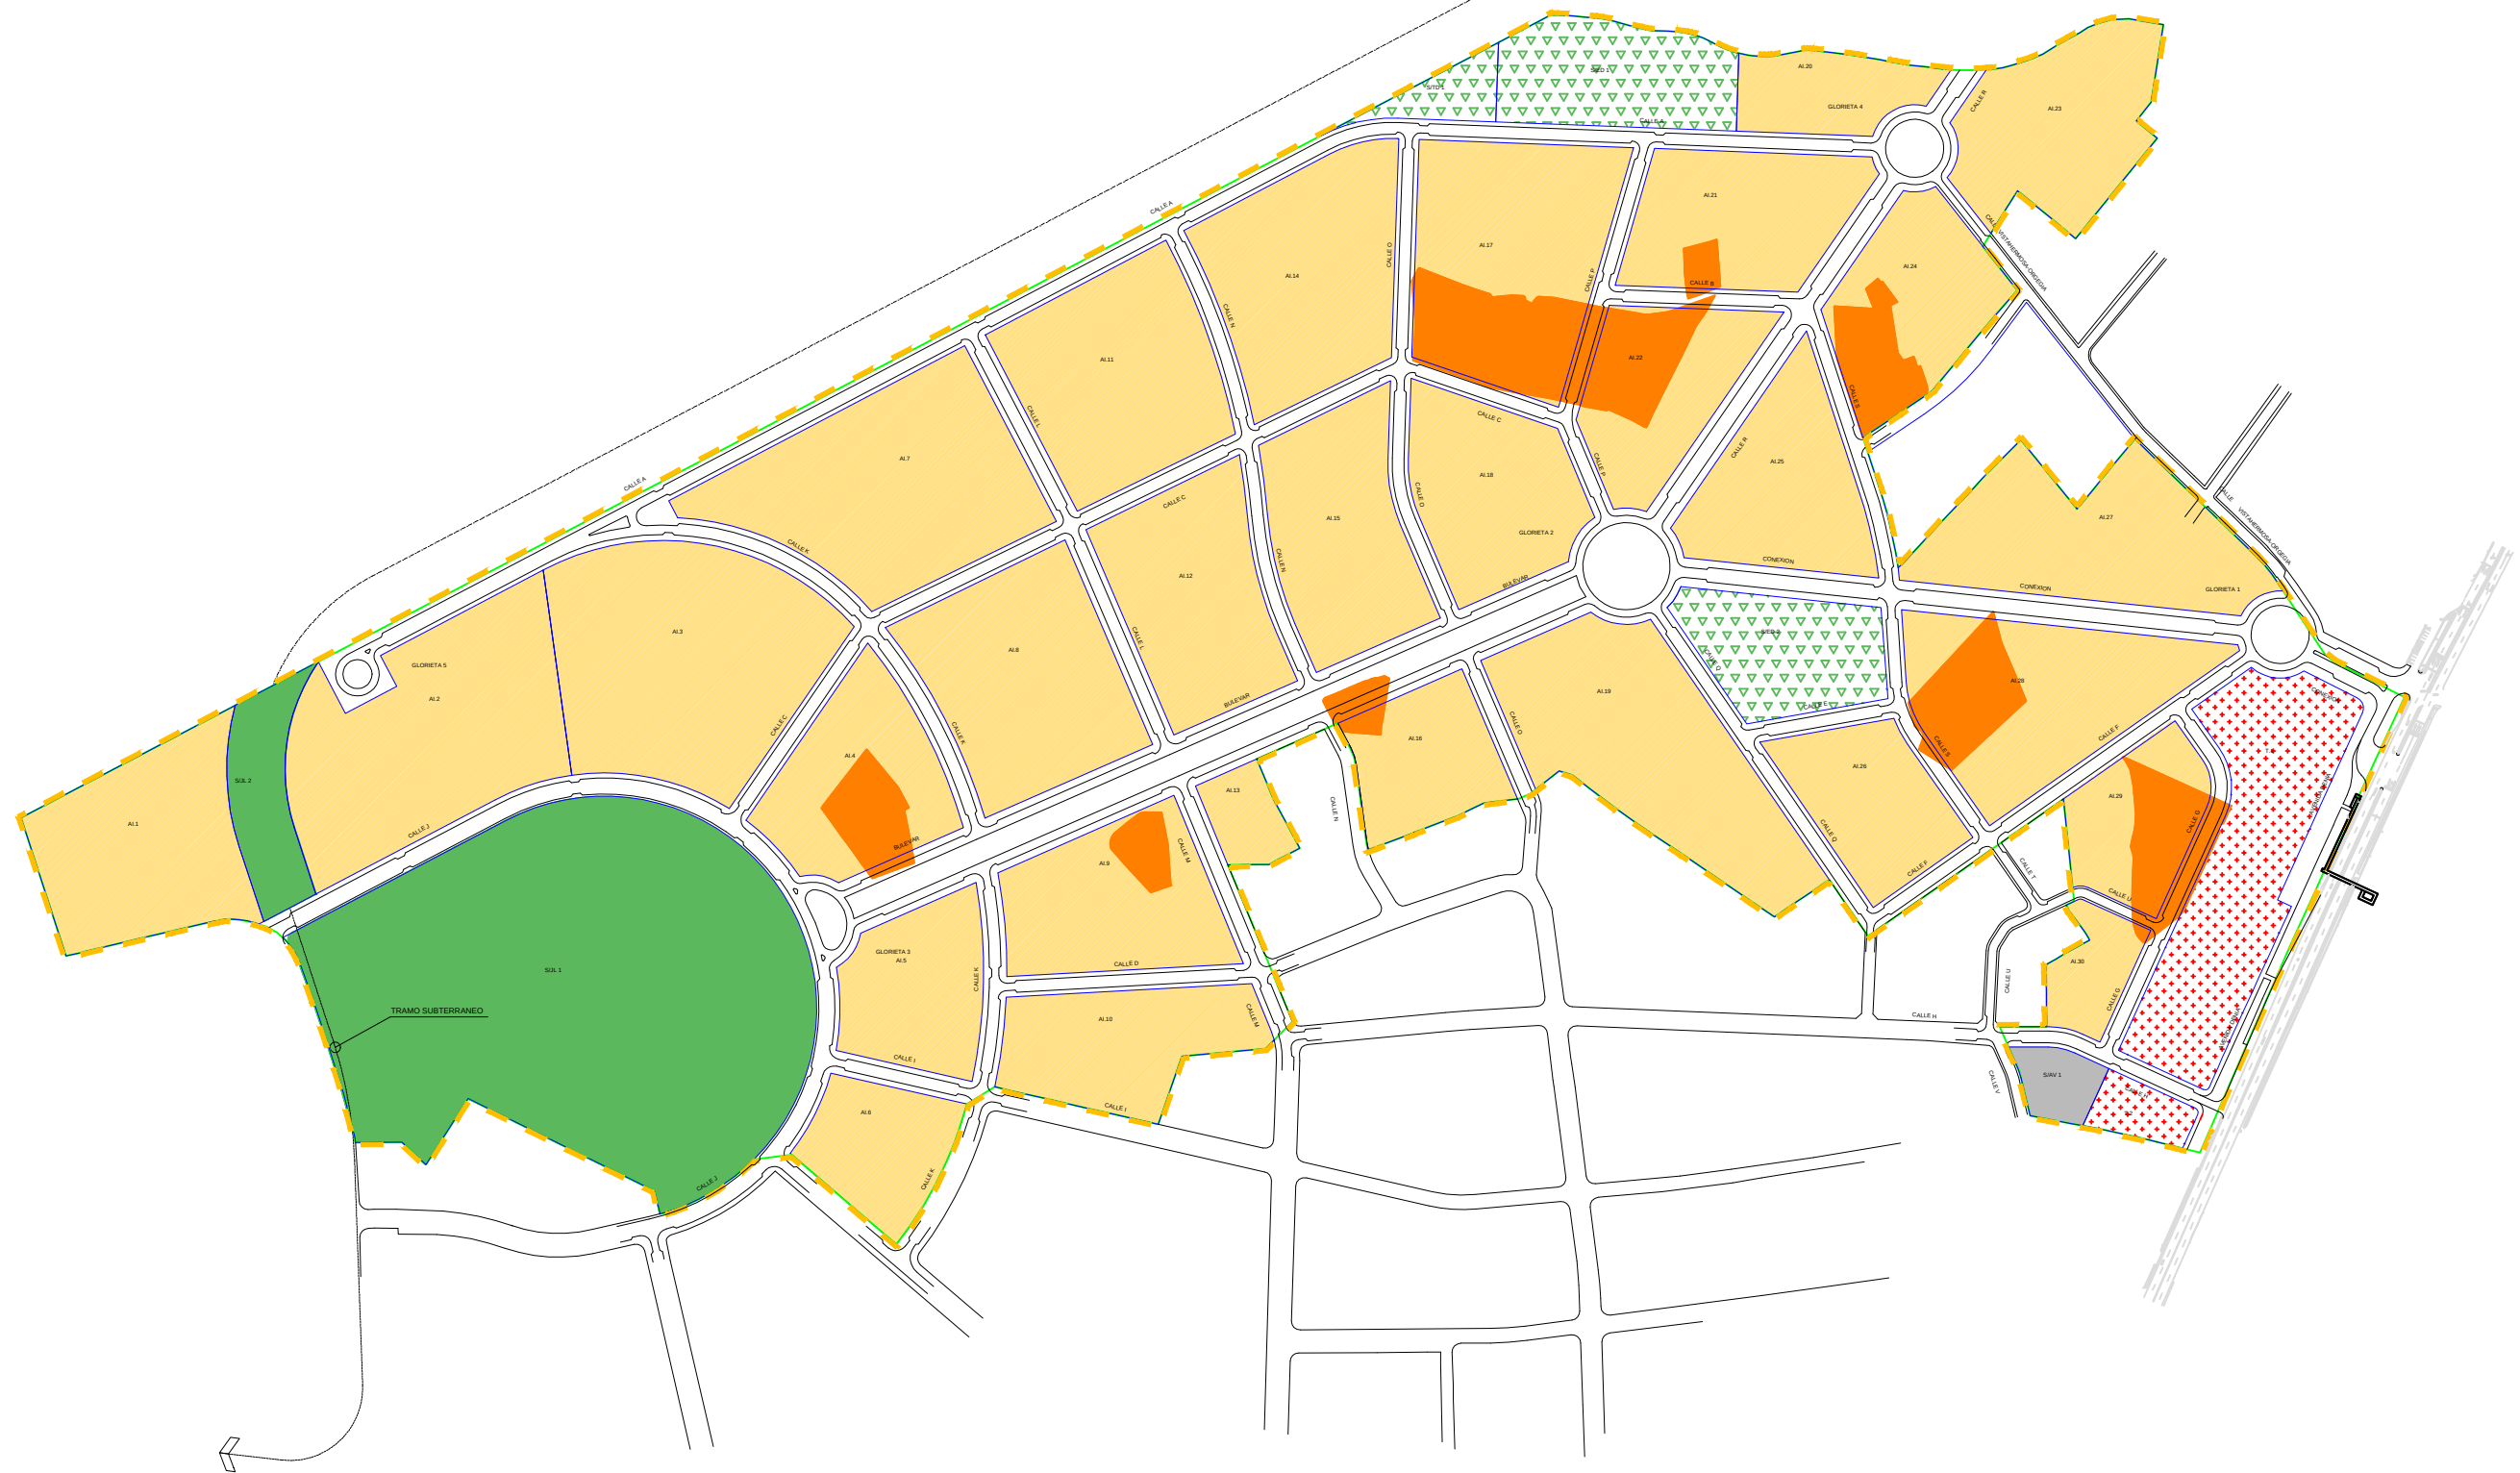

LEYENDA

AI	VIVIENDA UNIFAMILIAR AISLADA	T	TERCIARIO
S/ED	EDUCATIVO-CULTURAL	S/AV	VIARIO INTERIOR
S/TD	ASISTENCIAL	S/JL	JARDINES

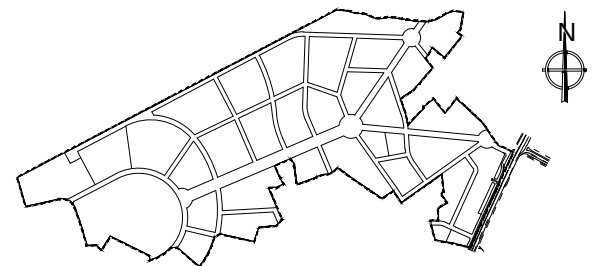

URBANIZADOR:

ACTURA S.L.



EL INGENIERO DE CC. CC. y PP.

Fdo. JOSE F. J. LEON BARAHONA

EL INGENIERO TECNICO DE O. P.

Fdo. HIGINIO DAVILA SAN JOSE

PROYECTO DE URBANIZACION
DEL SECTOR PE APA/9
"VISTAHERMOSA" ALICANTE

ESCALA:
1/5000

DIBUJADO
SARI SANCHEZ

PLANO N°:

4

HOJA 1/15


DESIGNACION DEL PLANO:

PLANO DE USOS

FECHA
MAYO 2003

T-199A

EDICION:05/03

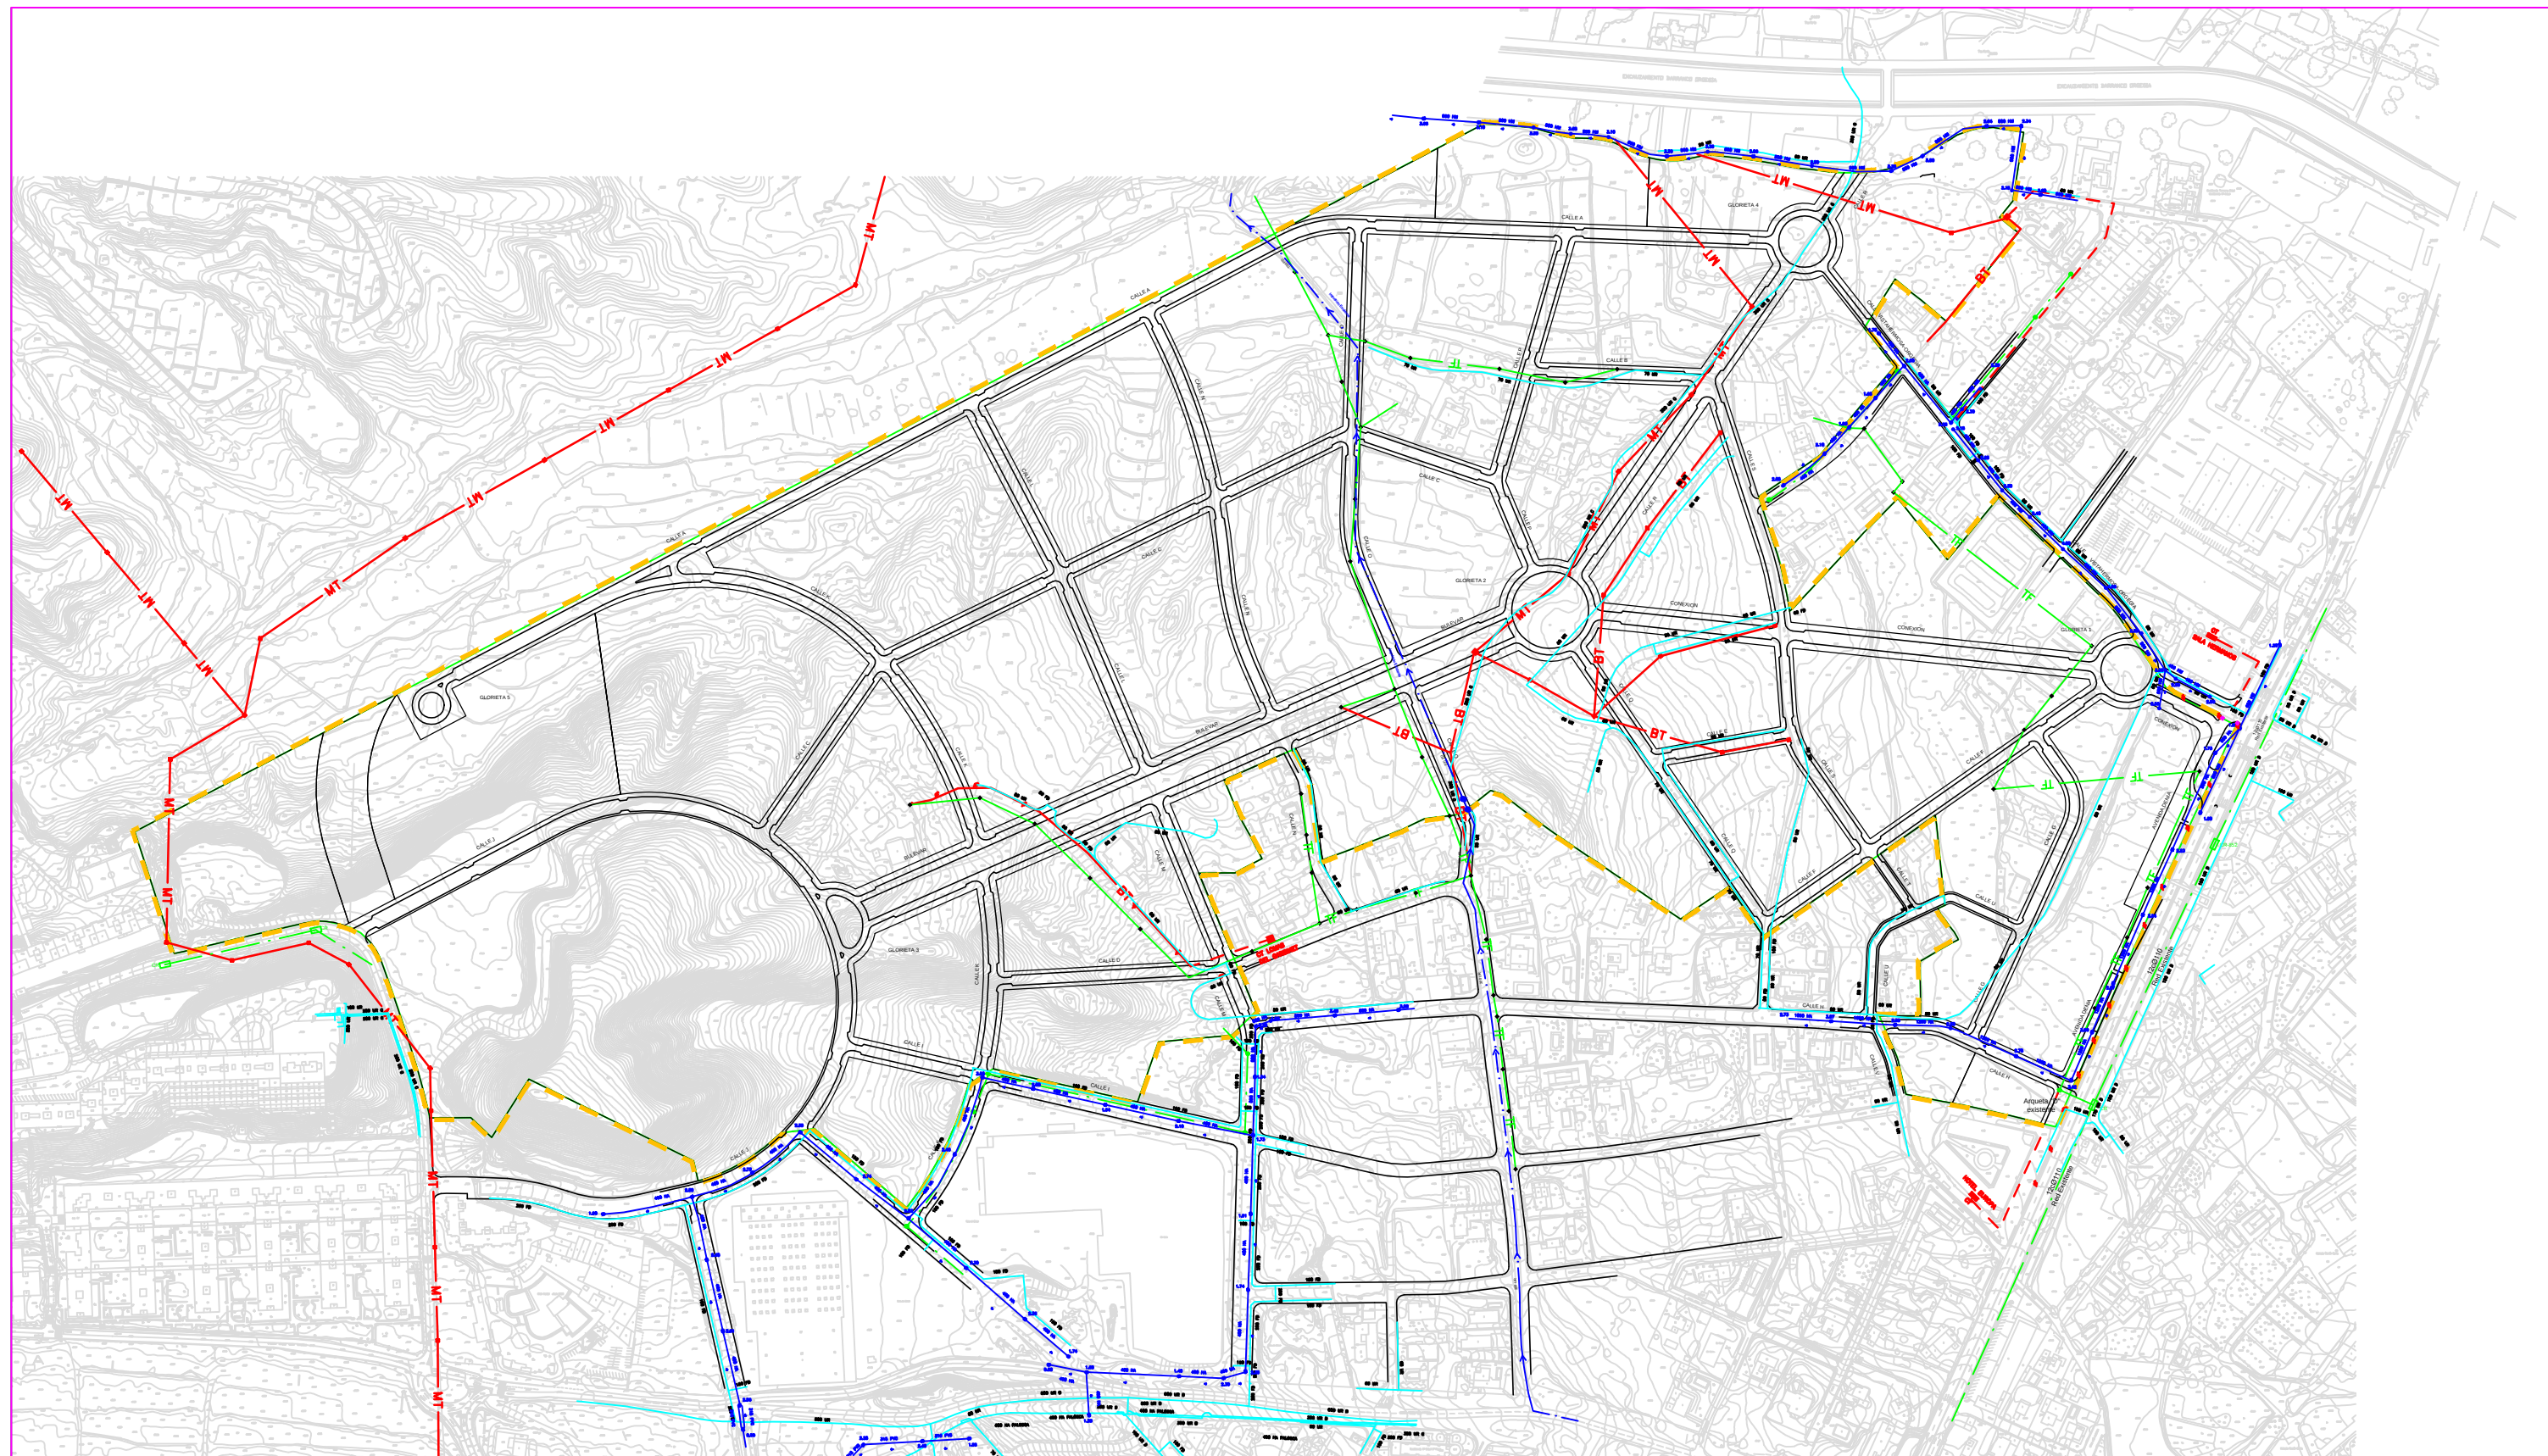


— TF — RED DE TELEFONIA AEREA
 — TF — RED DE TELEFONIA SUBTERRANEA
 — MT — RED DE MEDIA TENSION AEREA
 - - - - RED DE MEDIA TENSION SUBTERRANEA
 — BT — RED DE BAJA TENSION AEREA

— RED DE AGUA POTABLE
 — RED DE SANEAMIENTO
 - - - - RED DE IMPULSION
 ■ CENTRO DE TRANSFORMACION

⊕ POSTE TELEFONICO
 ⦿ FAROLAS
 ● VENTOSA DE RED DE IMPULSION
 ⊠ TORRE DE MEDIA TENSION

⊕ ARQUETA TELEFONICA H
 ● ARQUETA TELEFONICA D
 ⊠ SEMÁFORO

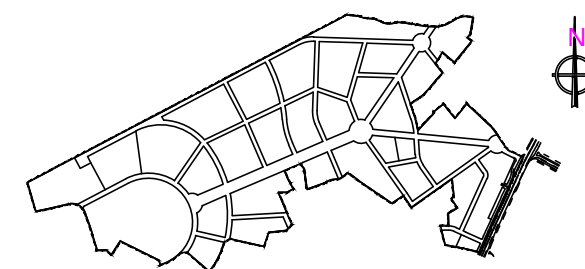

URBANIZADOR:

ACTURA S.L.



EL INGENIERO DE CC. CC. y PP.

Fdo. JOSE F. J. LEON BARAHONA

EL INGENIERO TECNICO DE O. P.

Fdo. HIGINIO DAVILA SAN JOSE

PROYECTO DE URBANIZACION
 DEL SECTOR PE APA/9
 "VISTAHERMOSA" ALICANTE

ESCALA:

1/5000

DIBUJADO

SARI SÁNCHEZ

PLANO N°:

5.1

HOJA 1/15

DESIGNACION DEL PLANO:


PLANTA GENERAL. ESTADO ACTUAL
 REDES EXISTENTES

FECHA


MAYO 2003


T-199A

EDICION:05/03

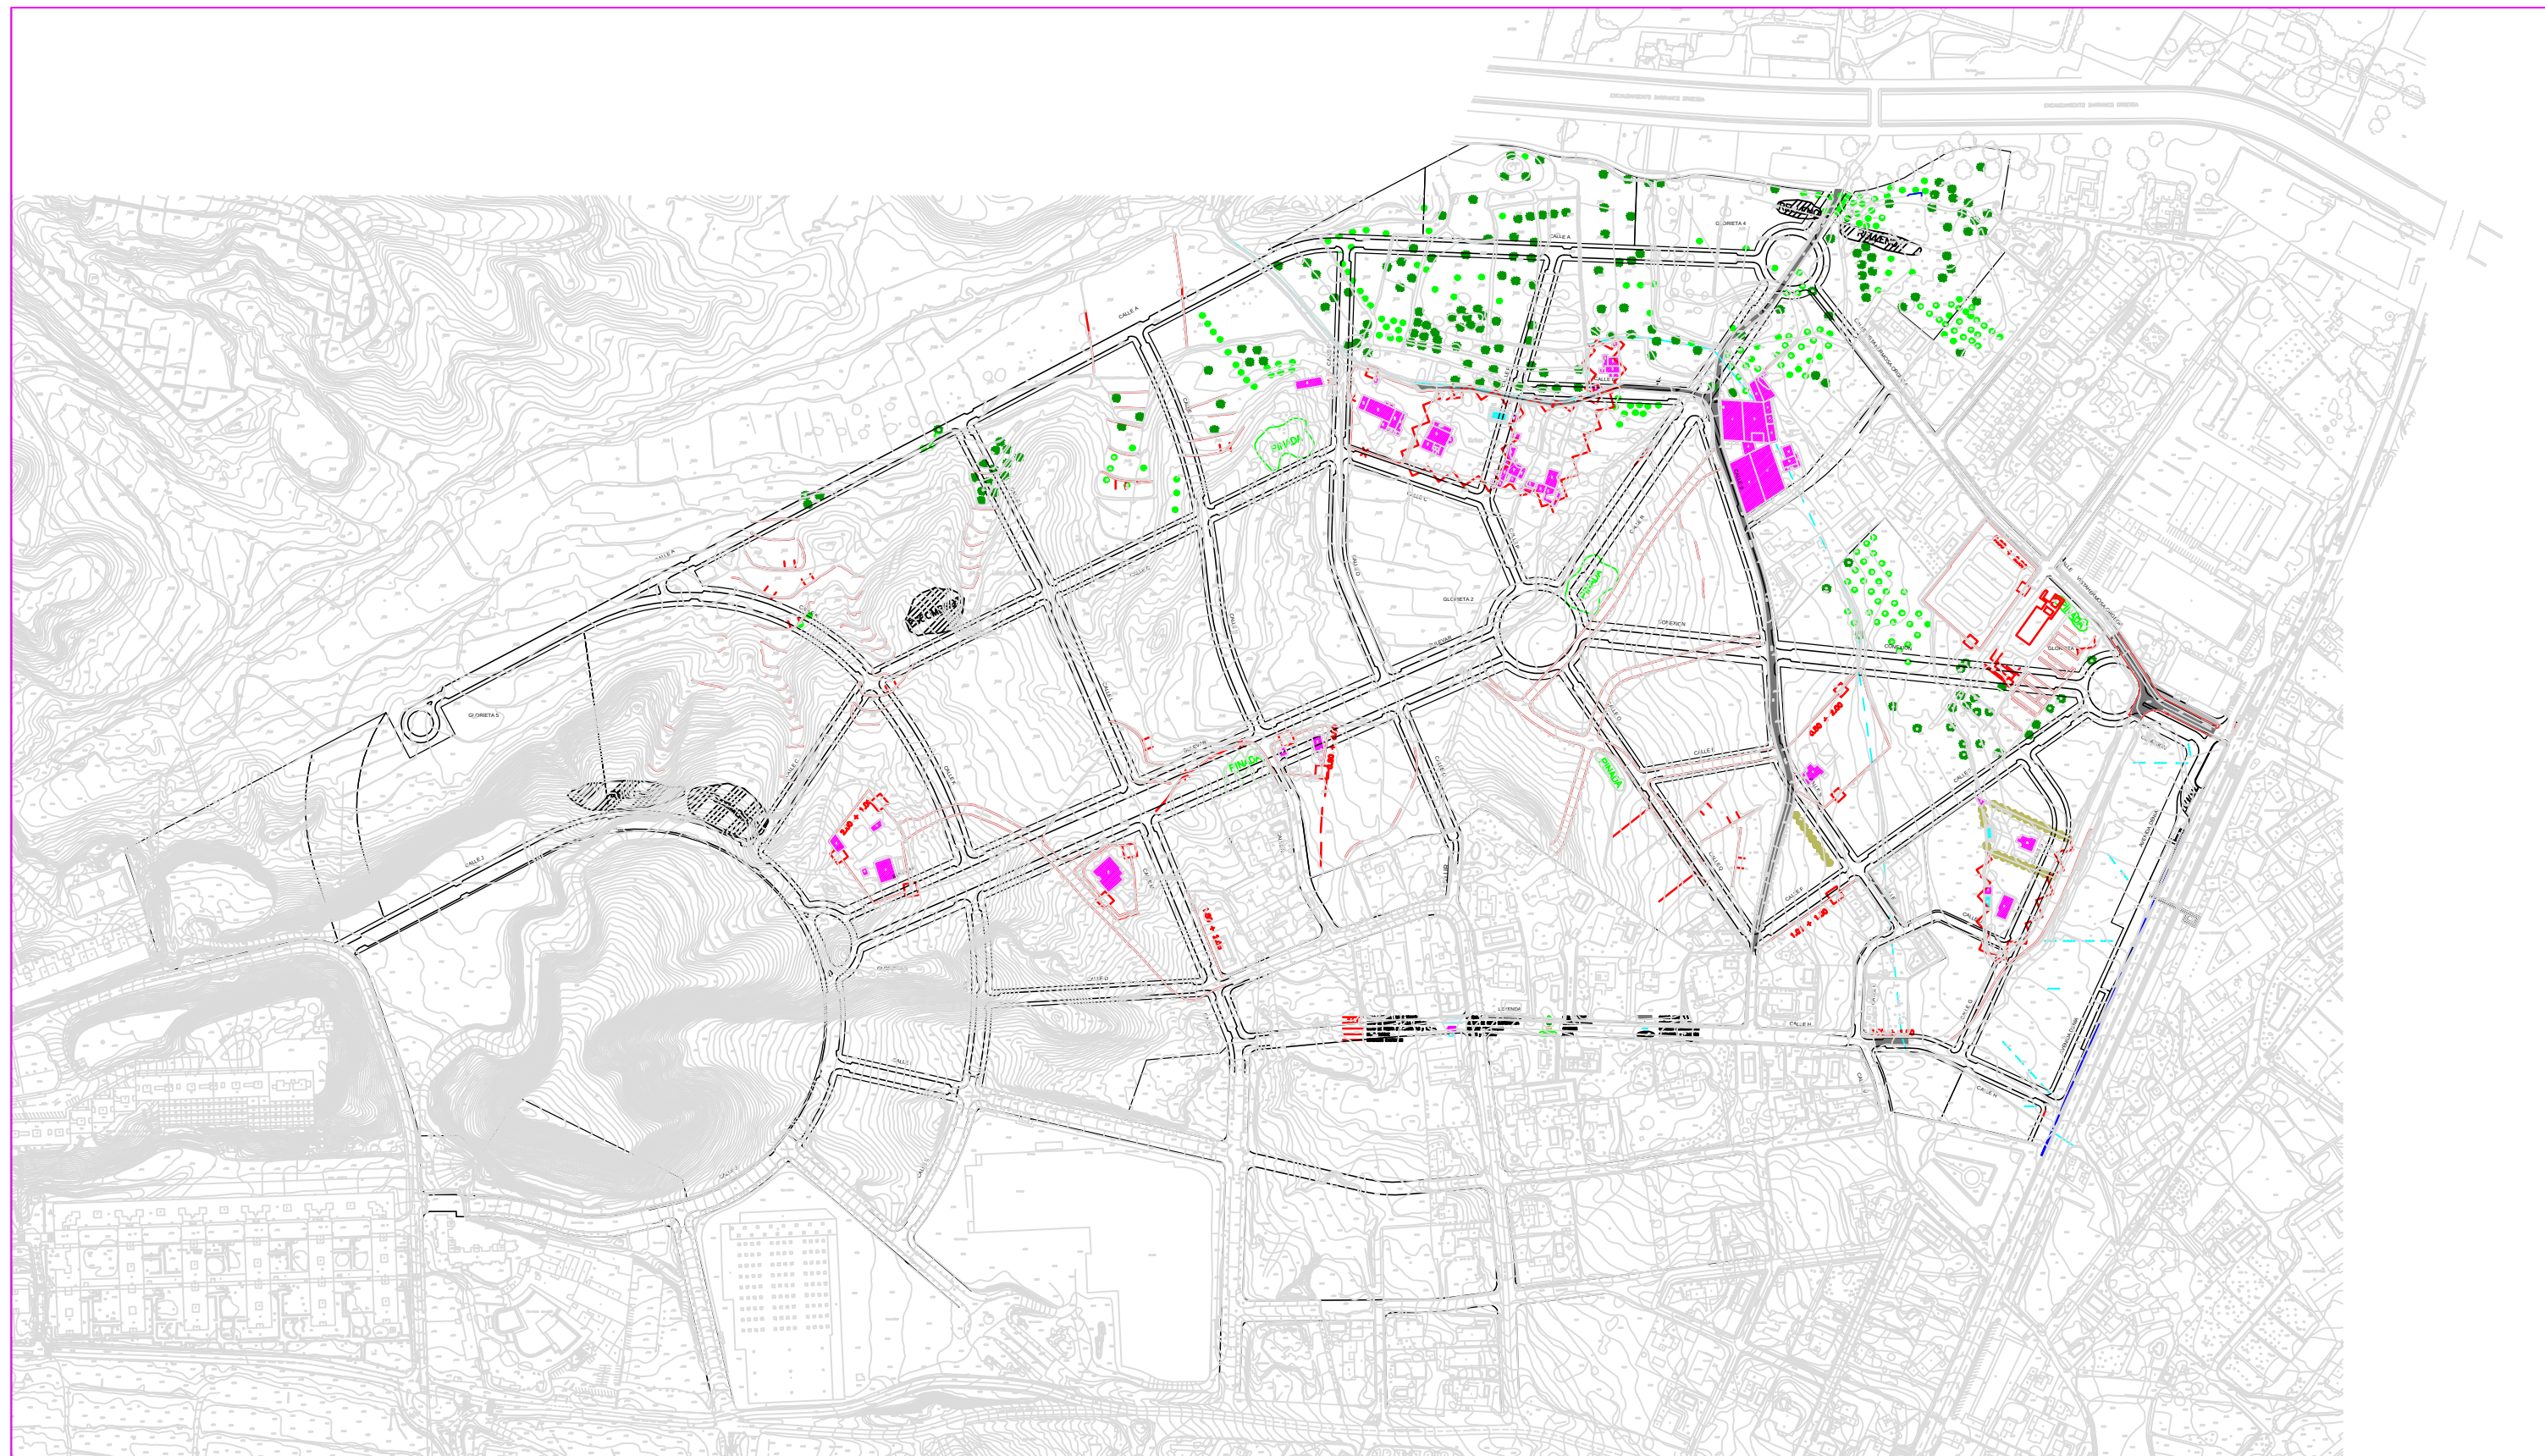

LEYENDA

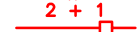- | | | | | | |
|---|---------------------------------------|---|-------------------|---|-----------------------------|
|  | VALLA METÁLICA SIMPLE TORSIÓN |  | OLEA EUROPAEA |  | ACERA |
|  | MURO DE BLOQUE + VALLA METÁLICA |  | CERATONIA SILIQUA |  | CAMINO ASFALTADO |
|  | MURO DE PIEDRA DE ALTURA 0.5 y 1.5 m. |  | CIPRESES |  | SEÑALES VERTICALES. TRÁFICO |
|  | MURO BLOQUE |  | PINADA |  | CARTELES PLUBLICITARIOS |
|  | BORDILLOS EXISTENTES |  | CUNETAS |  | ESCOMBROS y RELLENOS |
| | |  | | | |
| | |  | | | |
| | |  | | | |
| | |  | | | |
| | |  | | | |

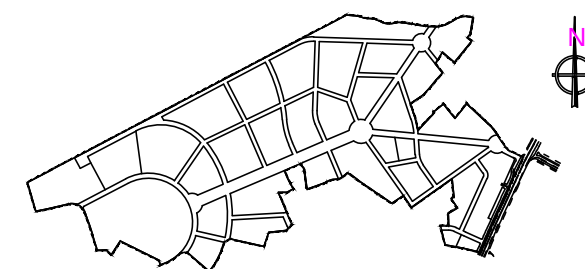

URBANIZADOR:

ACTURA S.L.



EL INGENIERO DE CC. CC. y PP.

Fdo. JOSE F. J. LEON BARAHONA

EL INGENIERO TECNICO DE O. P.

Fdo. HIGINIO DAVILA SAN JOSE

PROYECTO DE URBANIZACION
DEL SECTOR PE APA/9
"VISTAHERMOSA" ALICANTE

ESCALA:

1/5000

DIBUJADO

SARI SÁNCHEZ

PLANO N°:

5.2

HOJA 1/15

DESIGNACION DEL PLANO:


PLANTA GENERAL. ESTADO ACTUAL
OTROS ELEMENTOS

FECHA

MAYO 2003

T-199A


EDICION:05/03

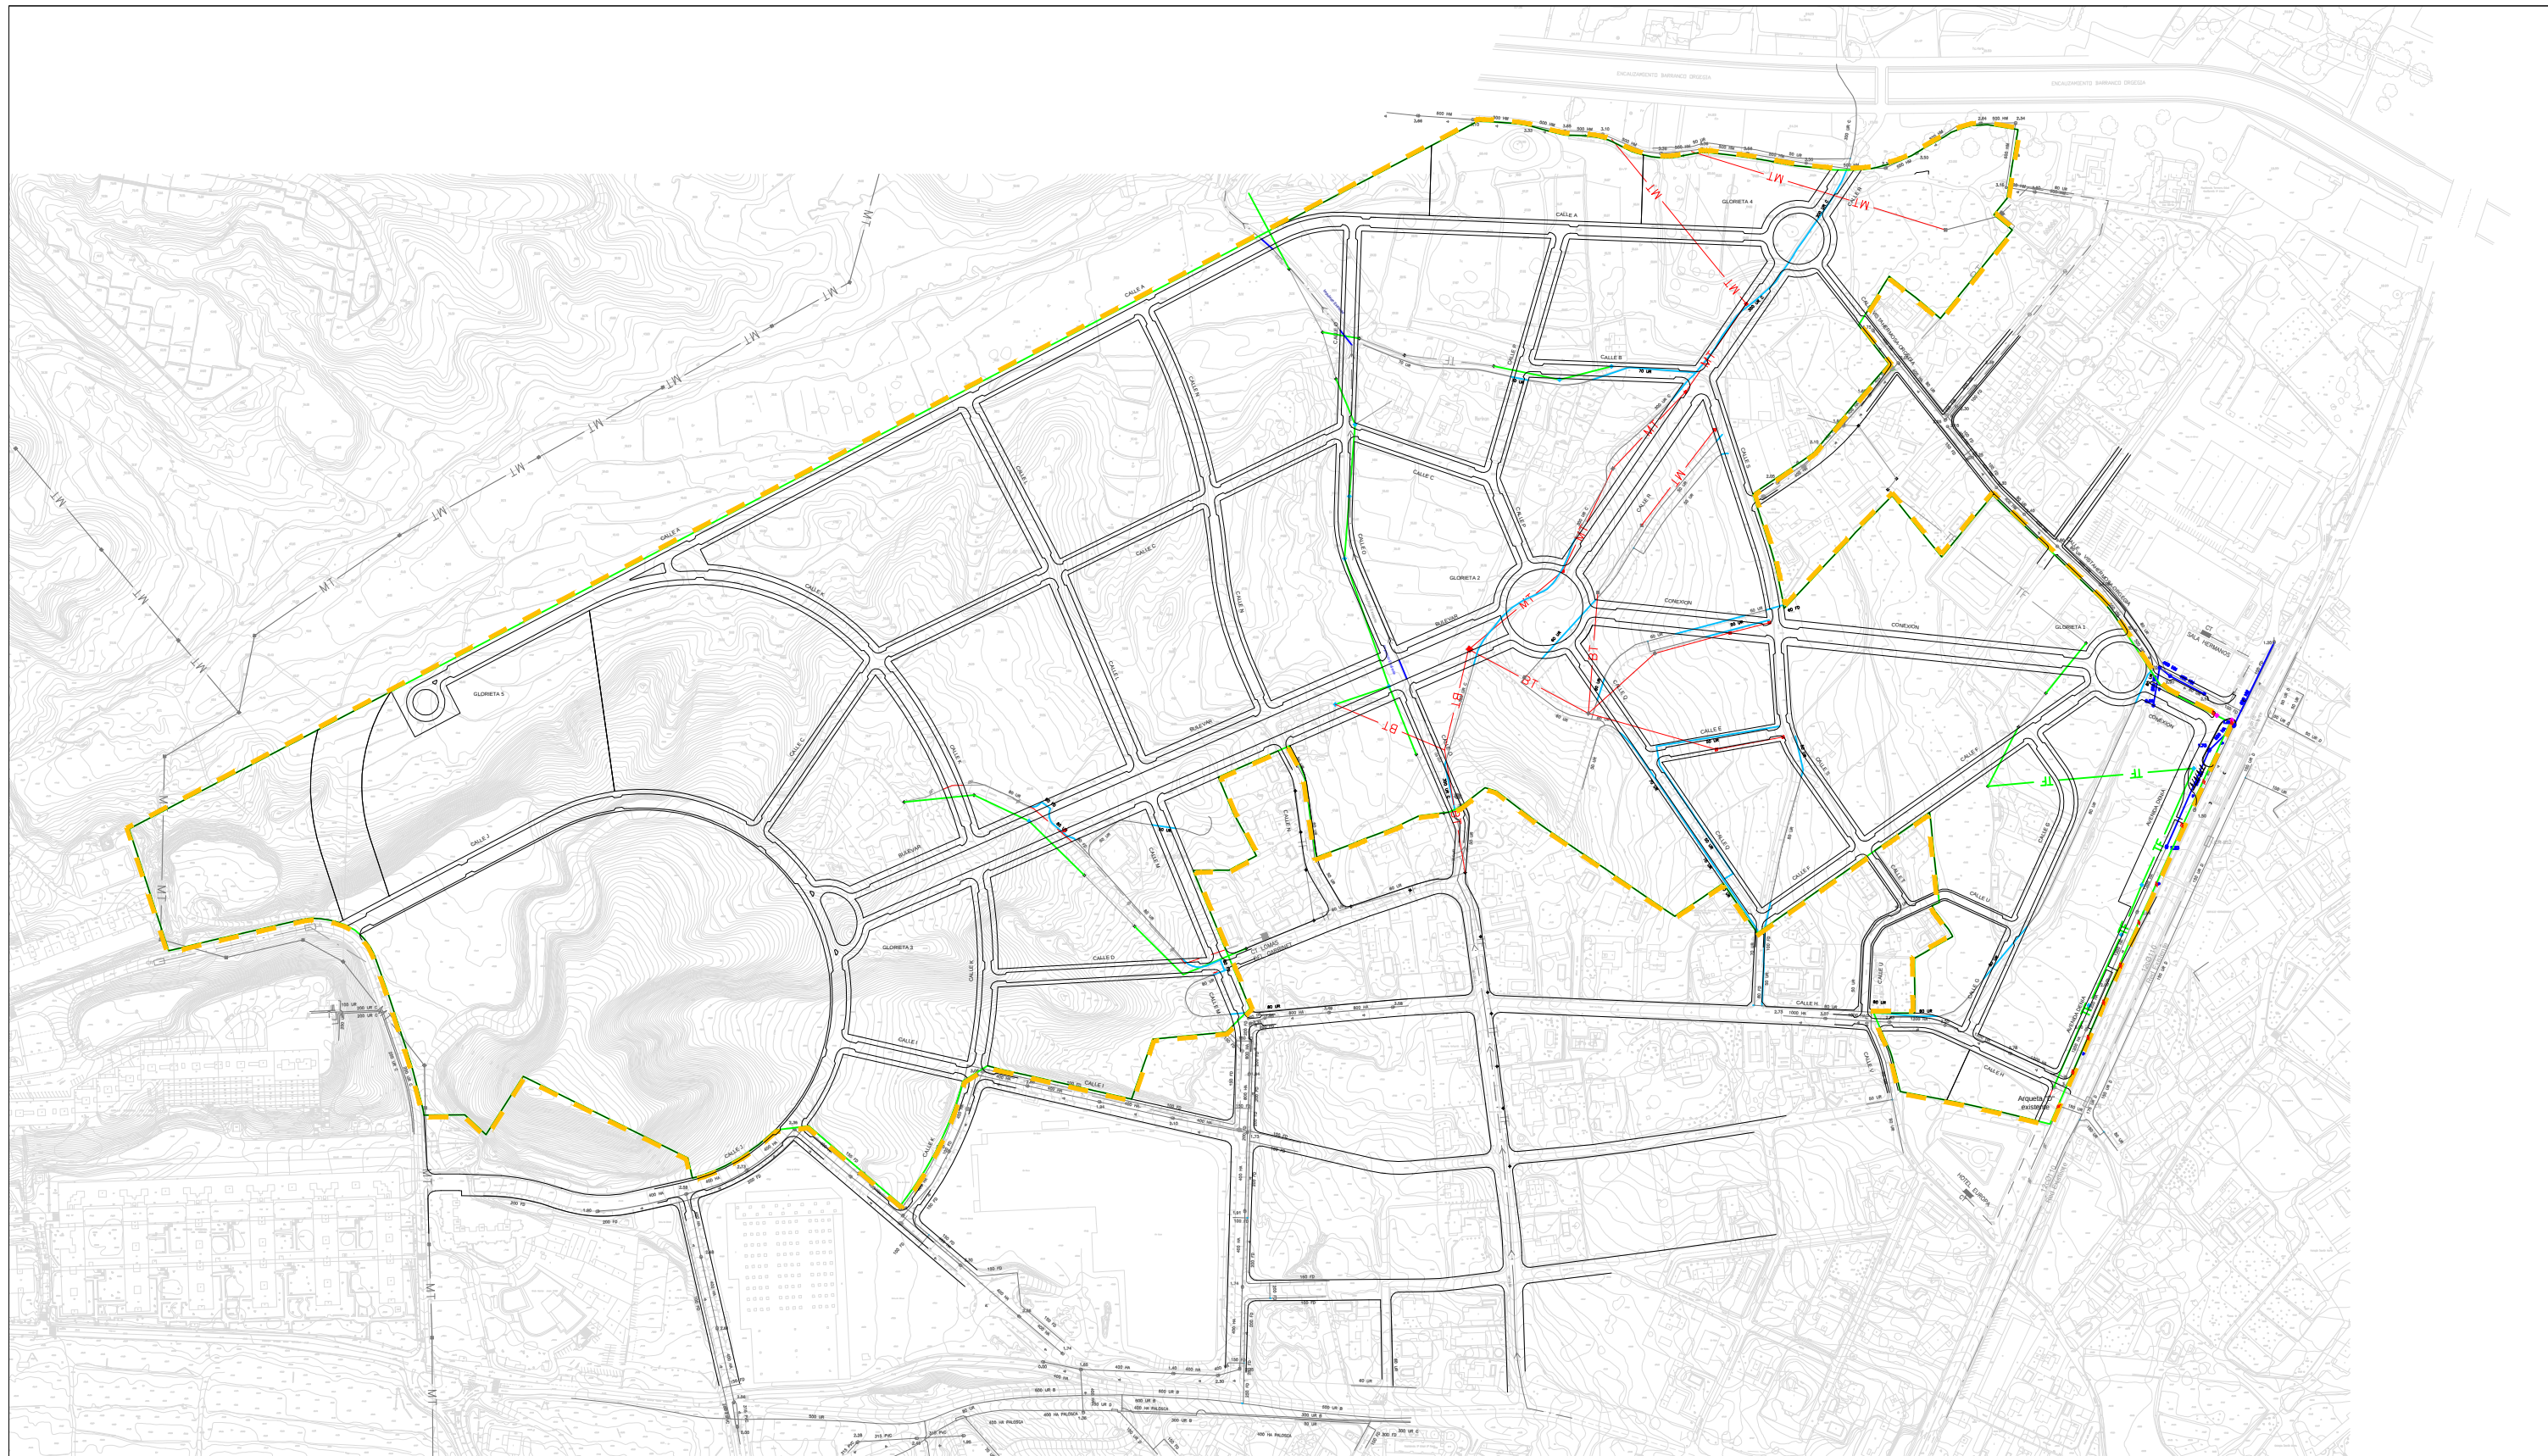

— TF — RED DE TELEFONIA AEREA
— MT — RED DE MEDIA TENSION AEREA
- - - RED DE MEDIA TENSION SUBTERRANEA
— BT — RED DE BAJA TENSION AEREA
— RED DE AGUA POTABLE

—●— RED DE SANEAMIENTO
—·— RED DE IMPULSION
■ CENTRO DE TRANSFORMACION
⊠ TORRE DE MEDIA TENSION
● VENTOSA DE RED DE IMPULSION

⊕ POSTE TELEFONICO
⊗ FAROLAS
● ARQUETA TELEFONICA D
⊠ SEMÁFORO

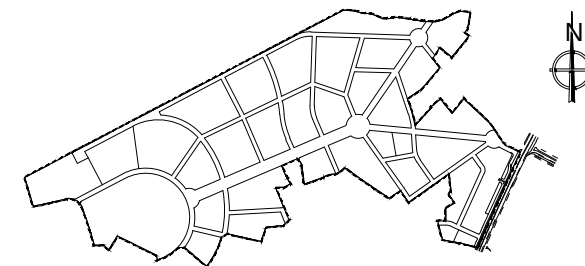

URBANIZADOR:

ACTURA S.L.



EL INGENIERO DE CC. CC. y PP.

Fdo. JOSE F. J. LEON BARAHONA

EL INGENIERO TECNICO DE O. P.

Fdo. HIGINIO DAVILA SAN JOSE

**PROYECTO DE URBANIZACION
DEL SECTOR PE APA/9
"VISTAHERMOSA" ALICANTE**

ESCALA:
1/5000

DIBUJADO
SARI SANCHEZ

PLANO N°:
6.1

HOJA 1/15


DESIGNACION DEL PLANO:

**PLANTA GENERAL. DEMOLICIONES
REDES EXISTENTES**



FECHA
MAYO 2003


T-199A

EDICION:05/03

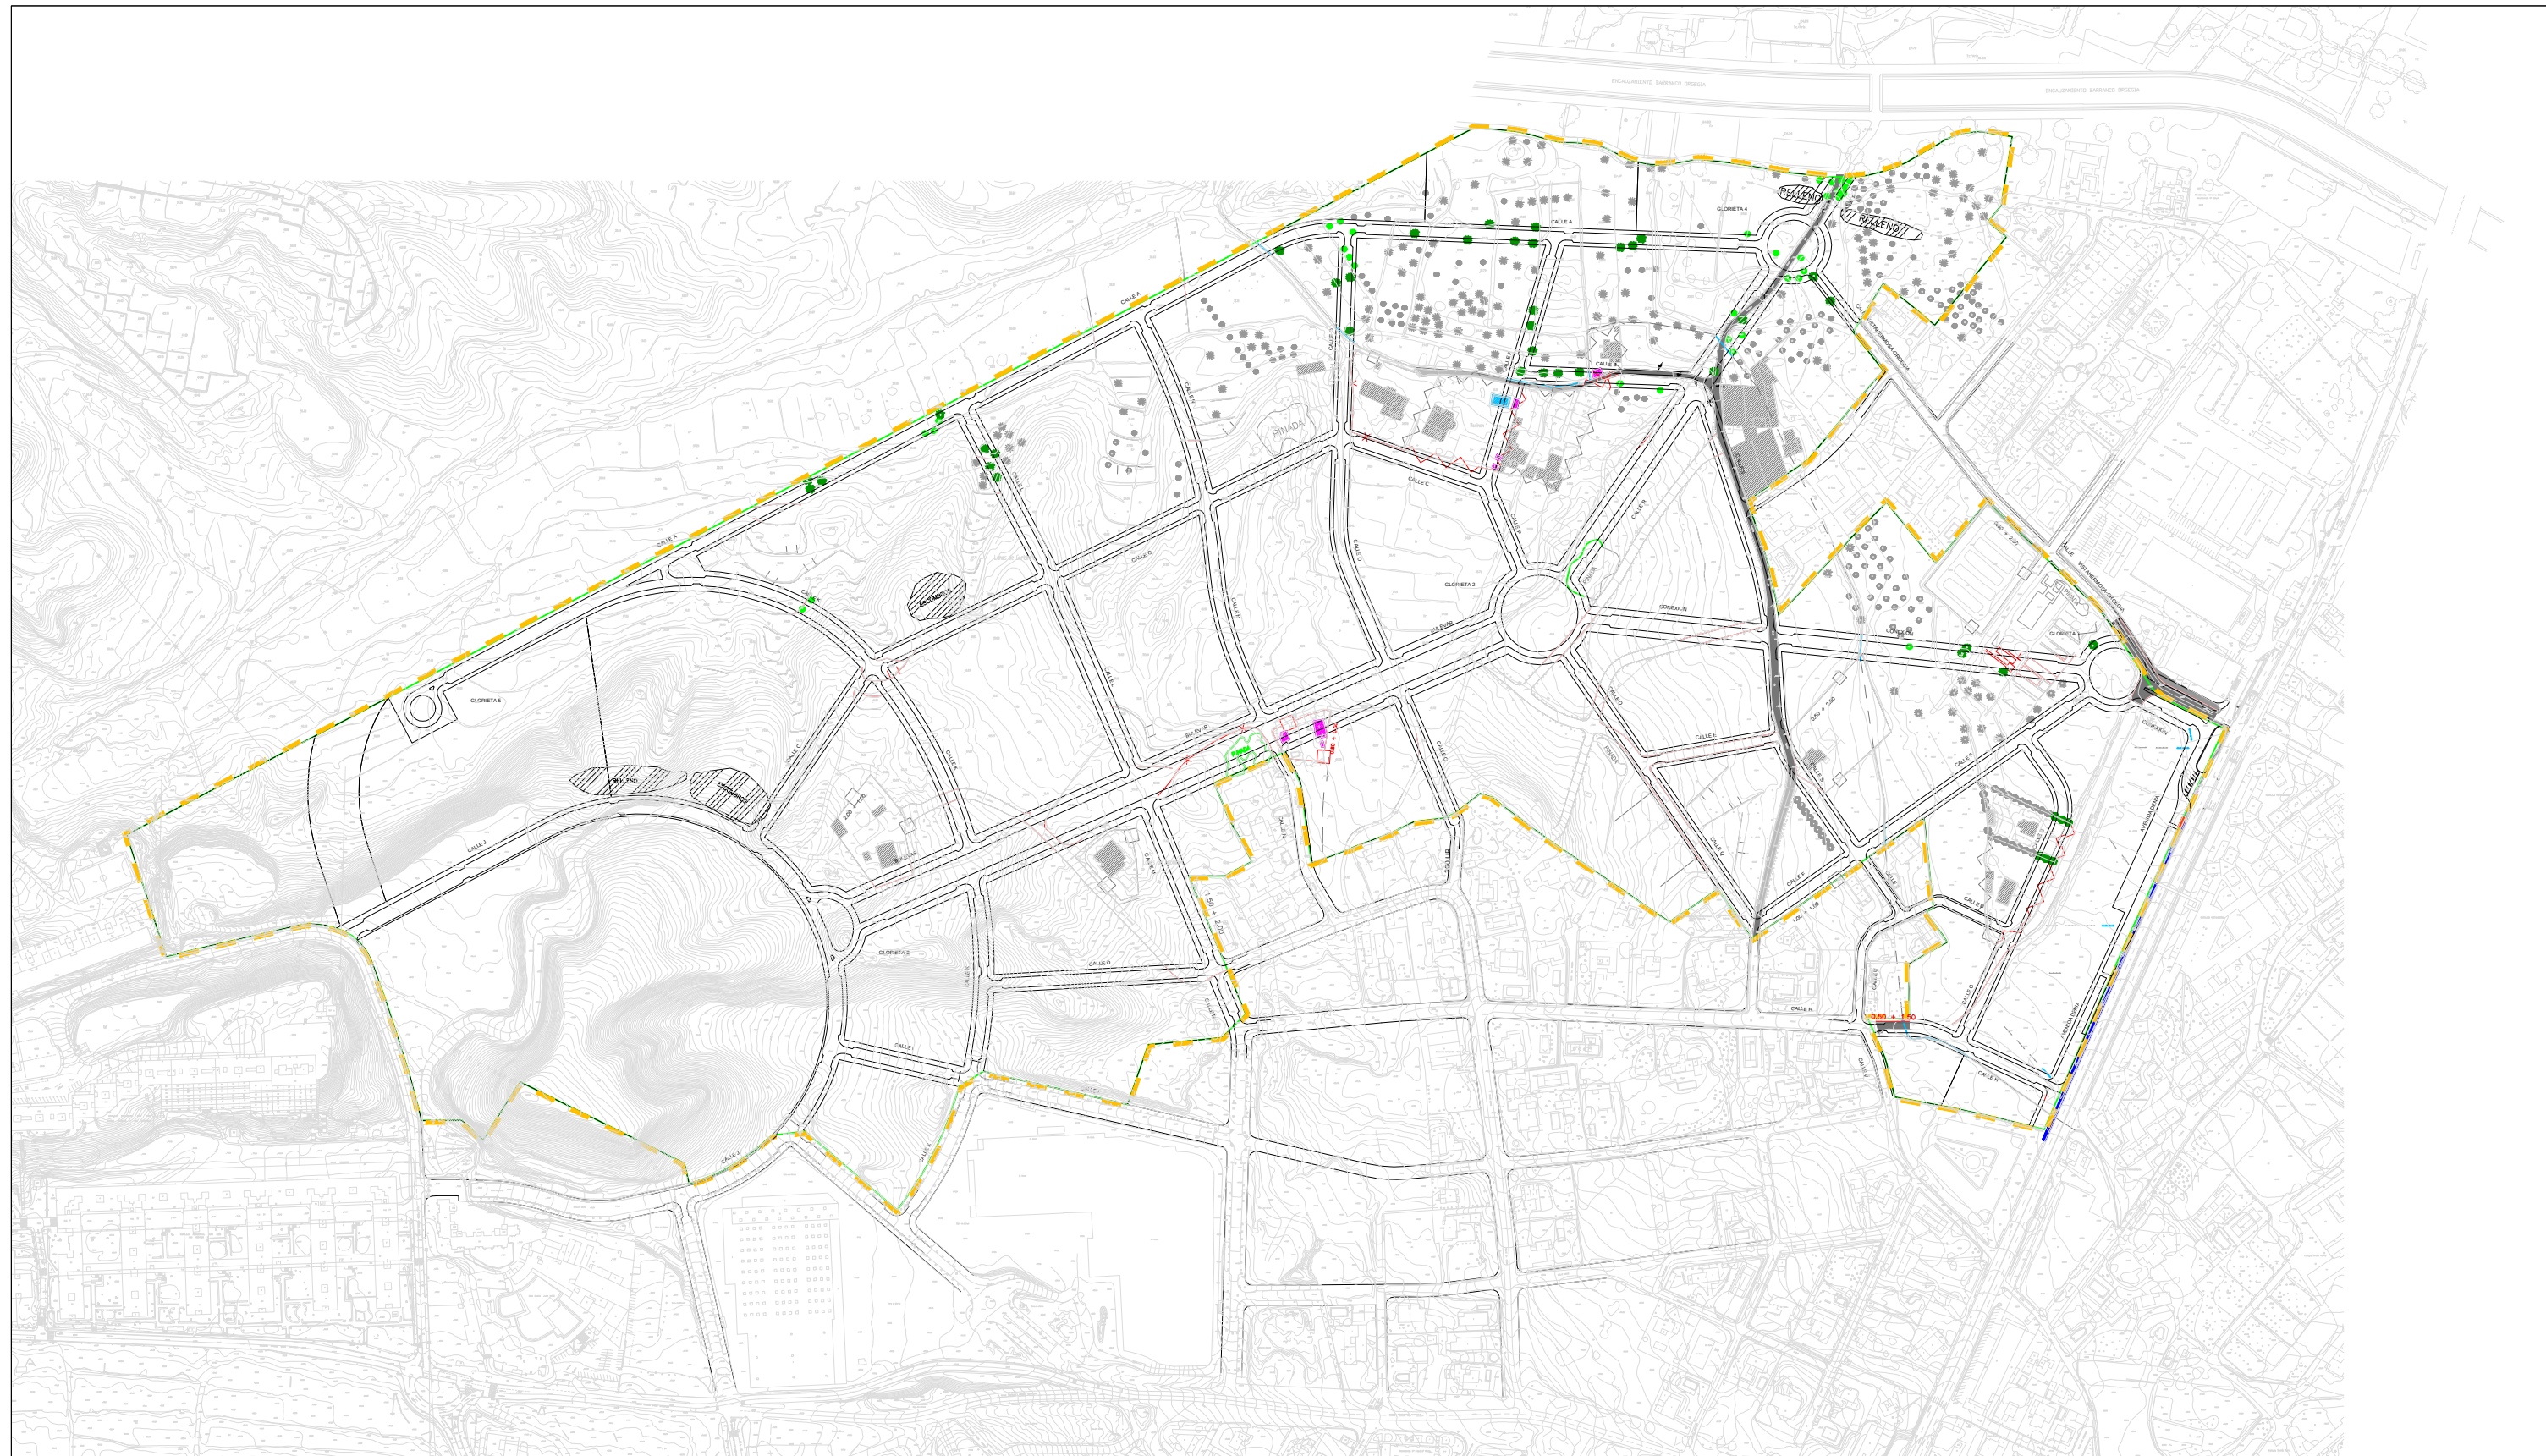

LEYENDA

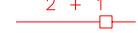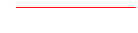- | | | | |
|---|--|---|--|
|  VALLA METÁLICA SIMPLE TORSIÓN A DEMOLER |  ACEQUIA DE RIEGO EN SUPERFICIE A DEMOLER |  OLEA EUROPAEA A TRASPLANTAR |  SEÑALES VERTICALES. TRÁFICO. A DEMOLER |
|  MURO DE BLOQUE + VALLA METÁLICA A DEMOLER |  ACEQUIA DE RIEGO SUBTERRANEA A DEMOLER |  CERATONIA SILIQUA A TRASPLANTAR |  CARTELES PLUBLICITARIOS A DEMOLER |
|  MURO DE PIEDRA DE ALTURA 0.5 y 1.5 m. A DEMOLER |  EDIFICIOS CONSTRUIDOS A DEMOLER |  CIPRESSES A ELIMINAR |  ESCOMBROS y RELLENOS |
|  MURO BLOQUE A DEMOLER |  BALSAS y PISCINAS A DEMOLER |  CAMINO ASFALTADO A DEMOLER |  MARQUESINA DE AUTOBUS A DEMOLER |
|  BORDILLOS EXISTENTES A DEMOLER |  PINADA A ELIMINAR |  ACERA EXISTENTE A DEMOLER |  CUNETA DE HORMIGÓN A DEMOLER |
| | | |  ZONA PASARELA A DEMOLER |

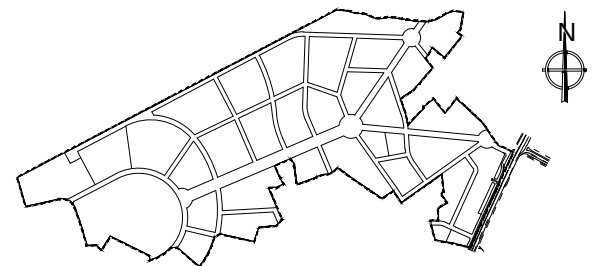

URBANIZADOR:

ACTURA S.L.



EL INGENIERO DE CC. CC. y PP.

Fdo. JOSE F. J. LEON BARAHONA

EL INGENIERO TECNICO DE O. P.

Fdo. HIGINIO DAVILA SAN JOSE

**PROYECTO DE URBANIZACION
DEL SECTOR PE APA/9
"VISTAHERMOSA" ALICANTE**

ESCALA:

1/5000

DIBUJADO

SARI SÁNCHEZ

PLANO N°:

6.2.1

HOJA 1/15

DESIGNACION DEL PLANO:


**PLANTA GENERAL. DEMOLICIONES
OTROS ELEMENTOS**

FECHA

MAYO 2003


T-199A


EDICION:05/03

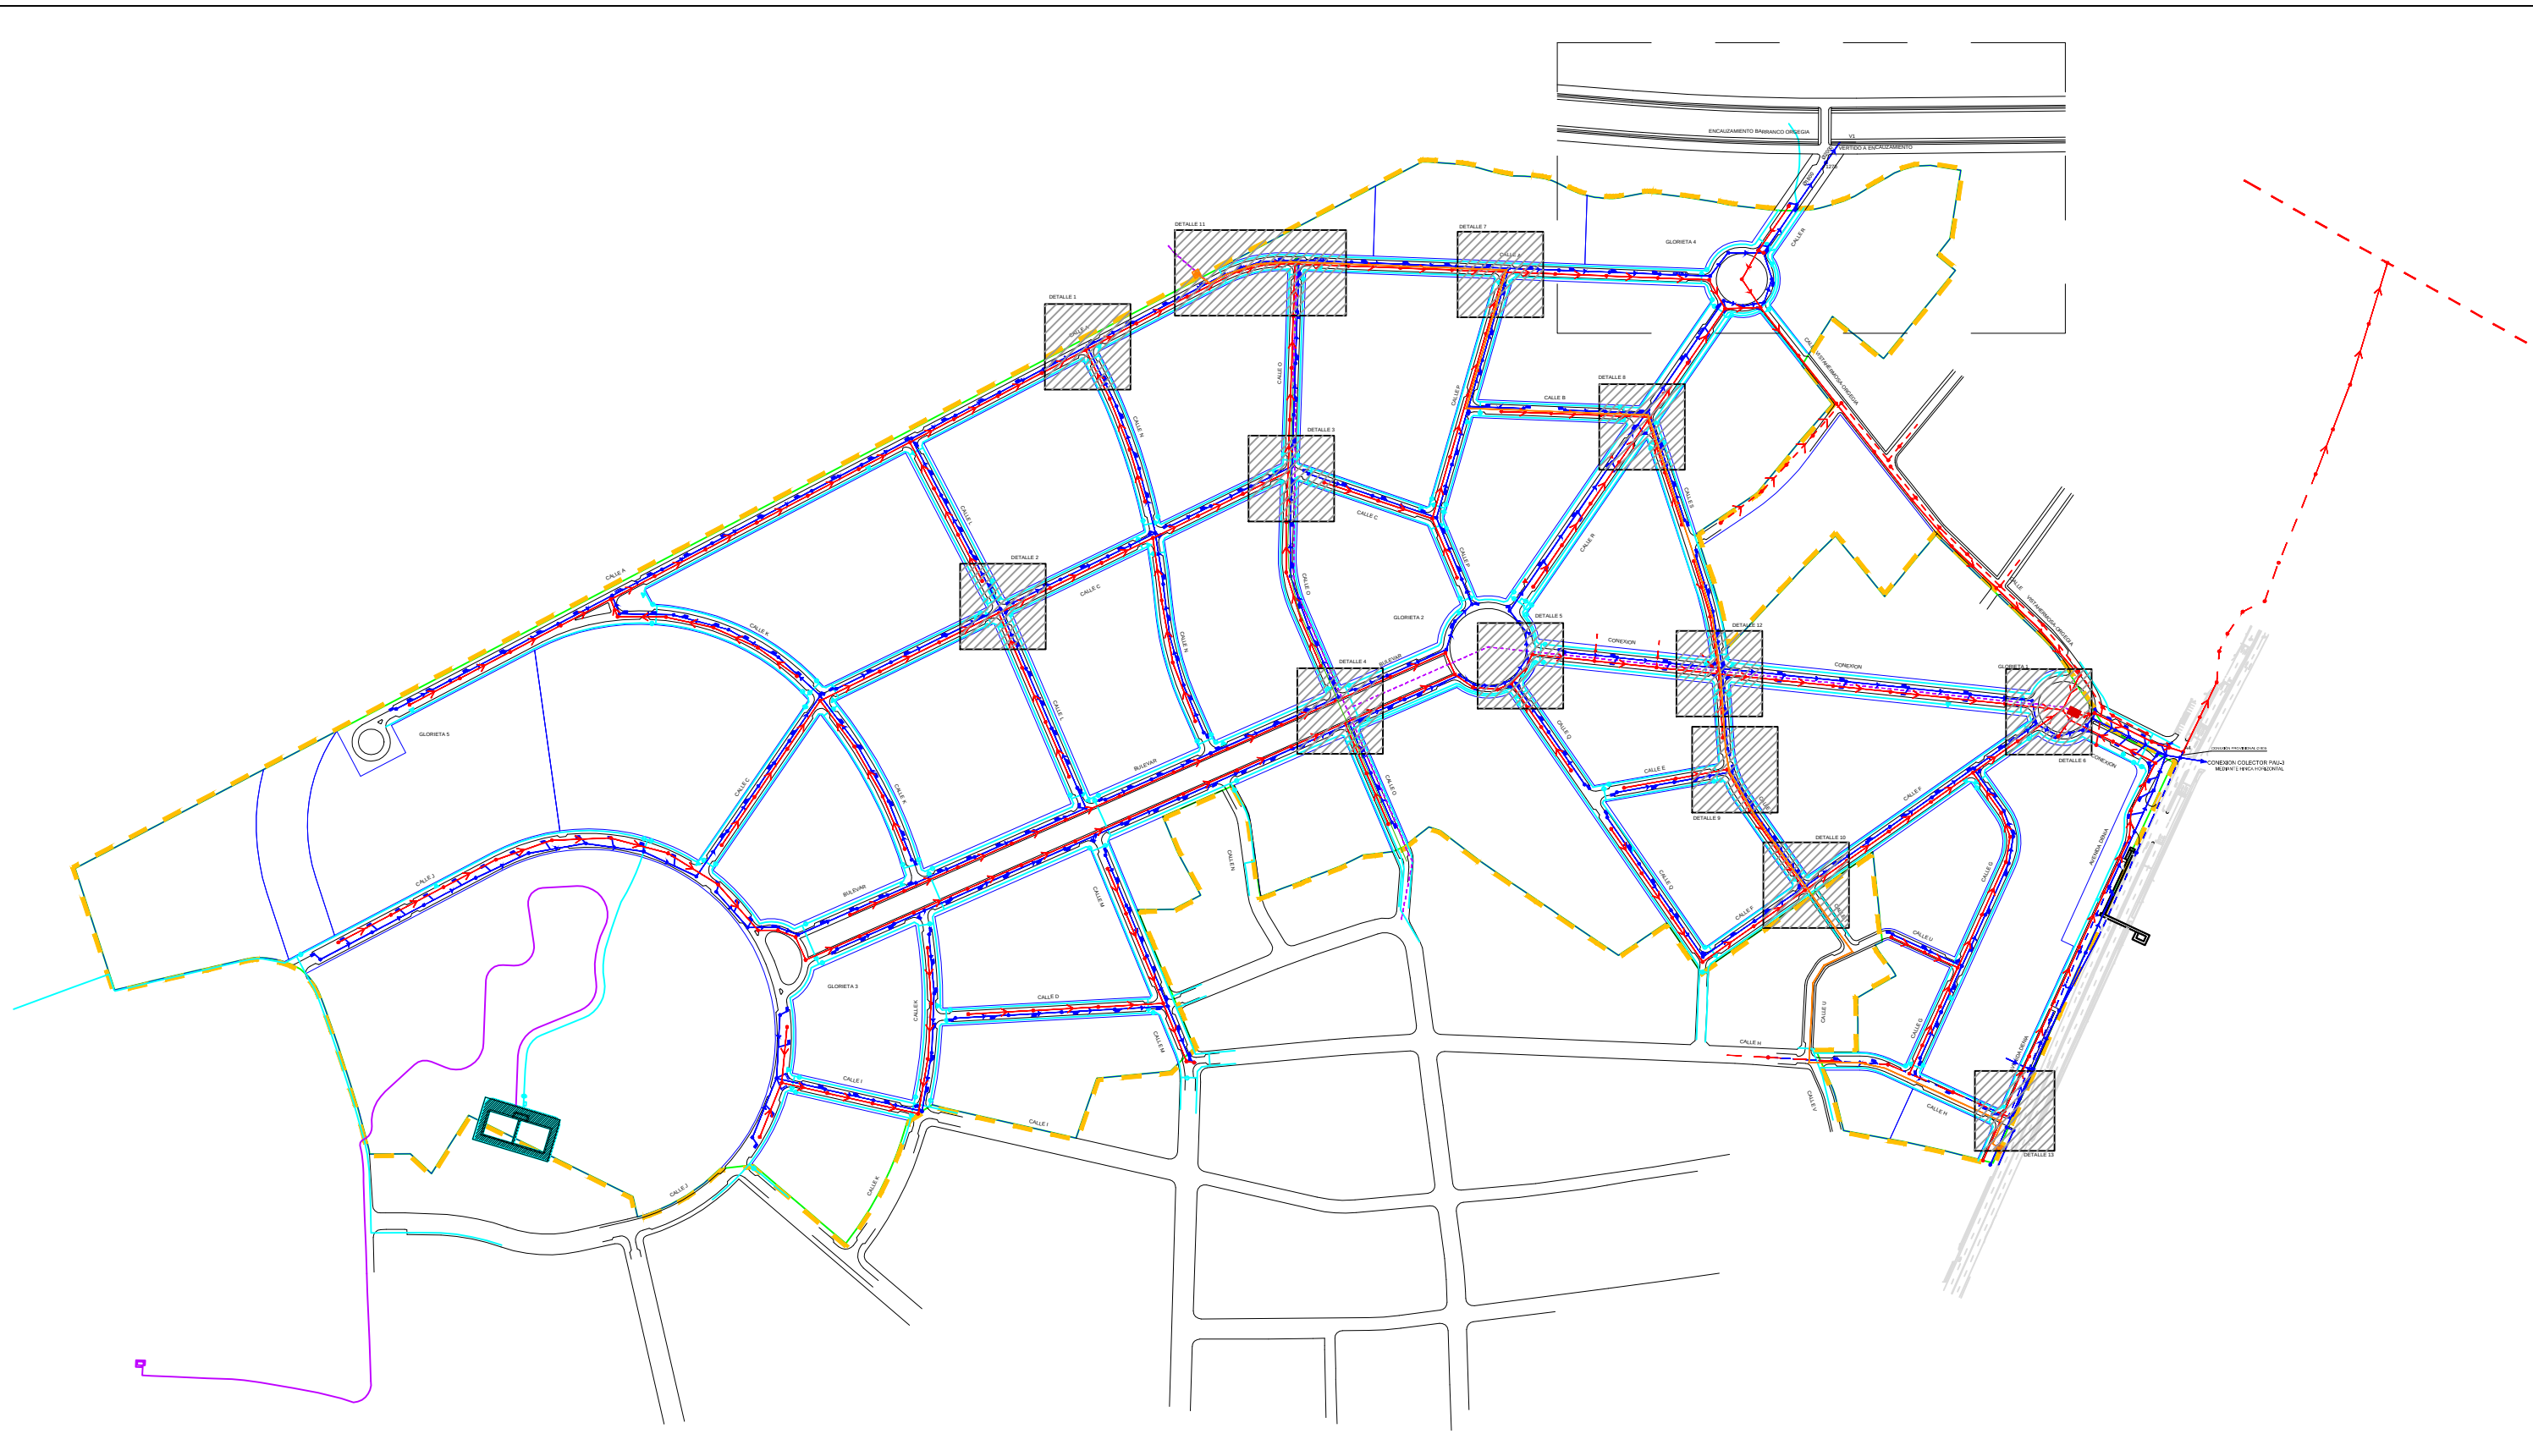

LEYENDA

- RED DE PLUVIALES
- RED DE RESIDUALES
- RED DE AGUA POTABLE
- - - IMPULSIÓN
- RIEGO AGRICOLA
- TUBERIA AGUA DEPURADA Ø500

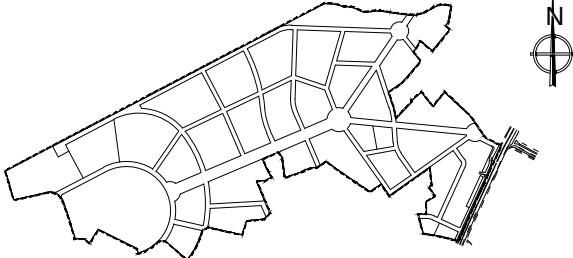

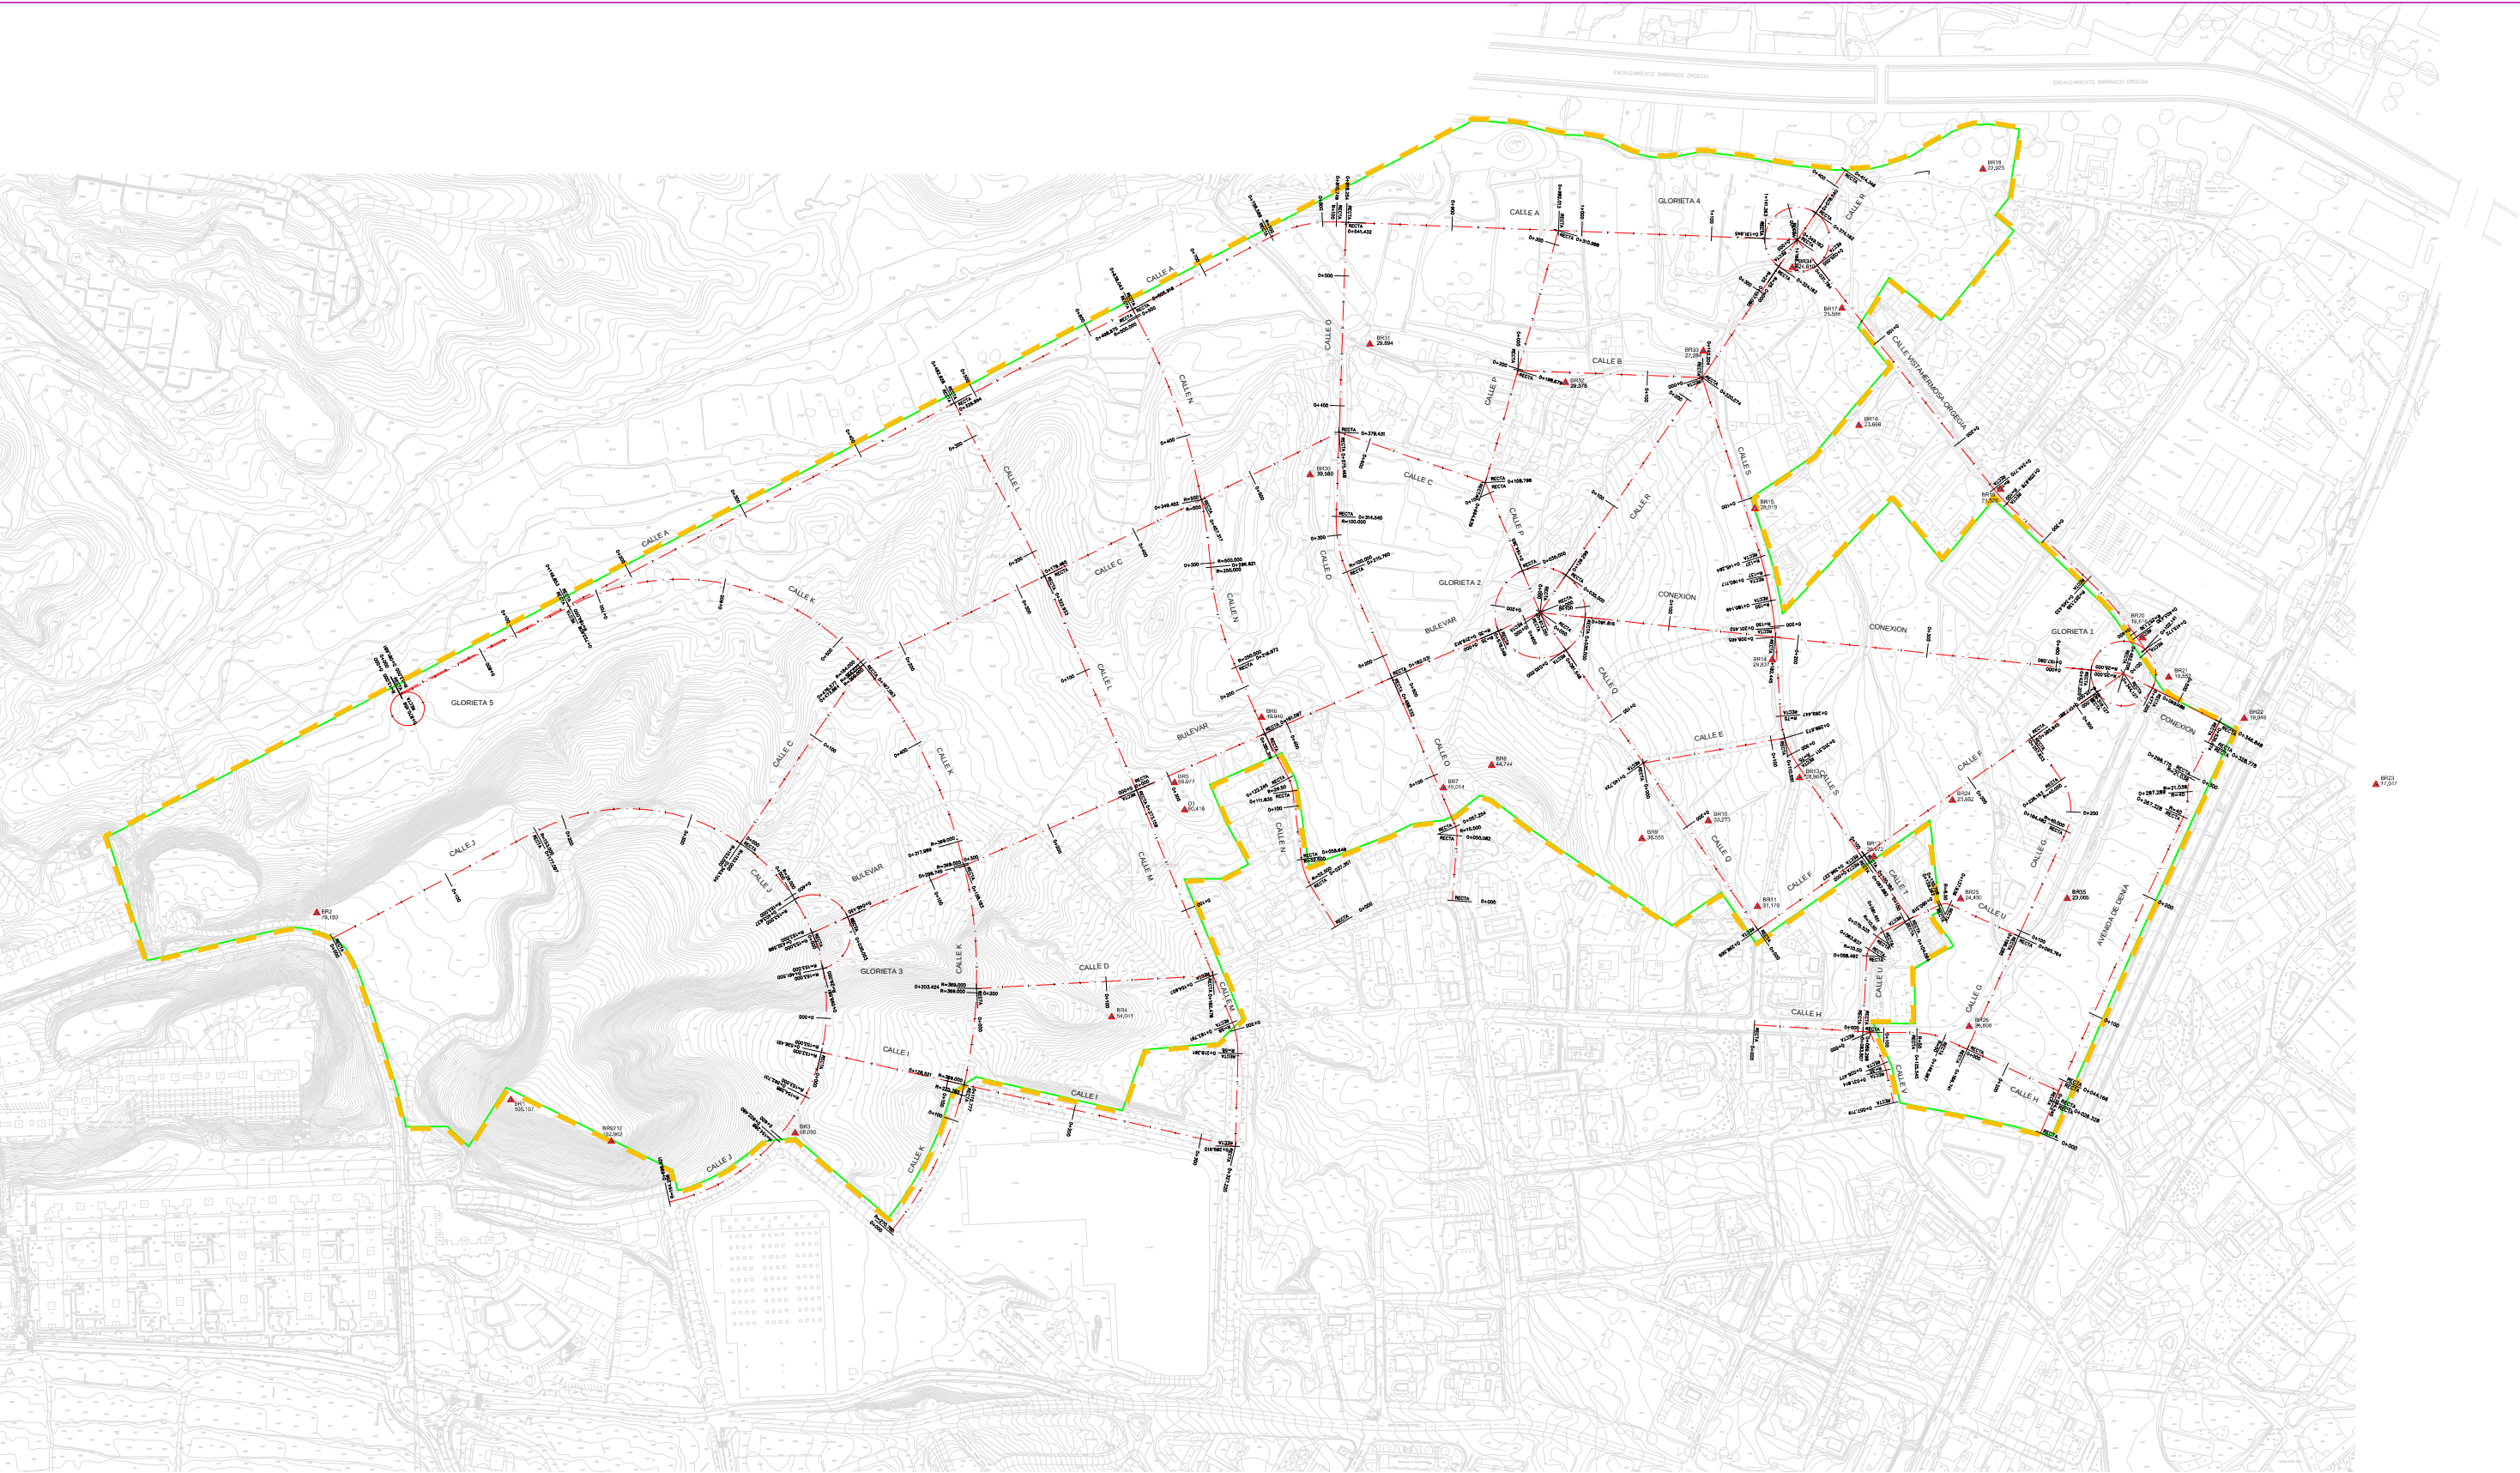


BR1	721077.965	4250286.466	106.107
BR2	720928.314	4250430.665	79.180
BR3	721296.998	4250260.801	68.092
BR4	721541.027	4250350.355	54.041
BR5	721589.675	4250530.922	59.977
BR6	721656.684	4250581.232	49.940
BR7	721796.877	4250526.869	45.014
BR8	721834.028	4250544.334	44.744
BR9	721949.834	4250487.802	36.555
BR10	722001.104	4250501.602	33.273

BR11	722038.950	4250435.459	31.179
BR12	722128.775	4250473.996	26.672
BR13	722071.367	4250534.690	28.964
BR14	722050.409	4250625.826	29.837
BR15	722036.862	4250742.226	28.019
BR16	722117.114	4250806.240	23.668
BR17	722104.047	4250896.597	23.586
BR18	722212.770	4251003.757	22.923
BR19	722226.456	4250756.863	21.528
BR20	722335.892	4250642.419	19.616

BR21	722355.926	4250612.222	19.552
BR22	722414.229	4250580.376	19.048
BR23	722515.752	4250529.455	17.047
BR24	722189.161	4250517.323	23.952
BR25	722195.511	4250441.505	24.430
BR26	722202.155	4250342.941	25.608
BR27	722888.036	4250877.049	16.330
BR28	723032.013	4249912.756	16.871
BR30	721694.000	4250768.172	39.580
BR31	721740.150	4250868.850	29.894

BR32	721890.896	4250839.370	29.378
BR33	721997.299	4250863.642	27.284
BR34	722065.895	4250927.889	24.610
BR35	722277.791	4250441.565	23.065
D1	721597.375	4250509.980	60.416
BR7208	720362.814	4251111.536	125.868
BR9212	721155.450	4250254.473	102.962
BR9565	722689.414	4251157.257	24.987
BR9566	722079.084	4251522.382	37.251

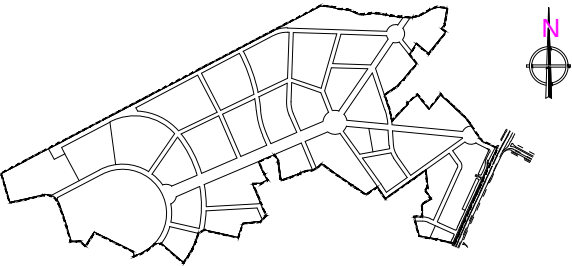

URBANIZADOR:

ACTURA S.L.



EL INGENIERO DE CC. CC. y PP.

Fdo. JOSE F. J. LEON BARAHONA

EL INGENIERO TECNICO DE O. P.

Fdo. HIGINIO DAVILA SAN JOSE

PROYECTO DE URBANIZACION
DEL SECTOR PE APA/9
"VISTAHERMOSA" ALICANTE

ESCALA:
1/1000

DIBUJADO
JOSÉ R. MARTÍN

PLANO N°:

8.1
HOJA 1/15

DESIGNACION DEL PLANO:


REPLANTEO
SITUACION DE BASES Y PERFILES


FECHA

MAYO 2003

T-199A

EDICION:05/03

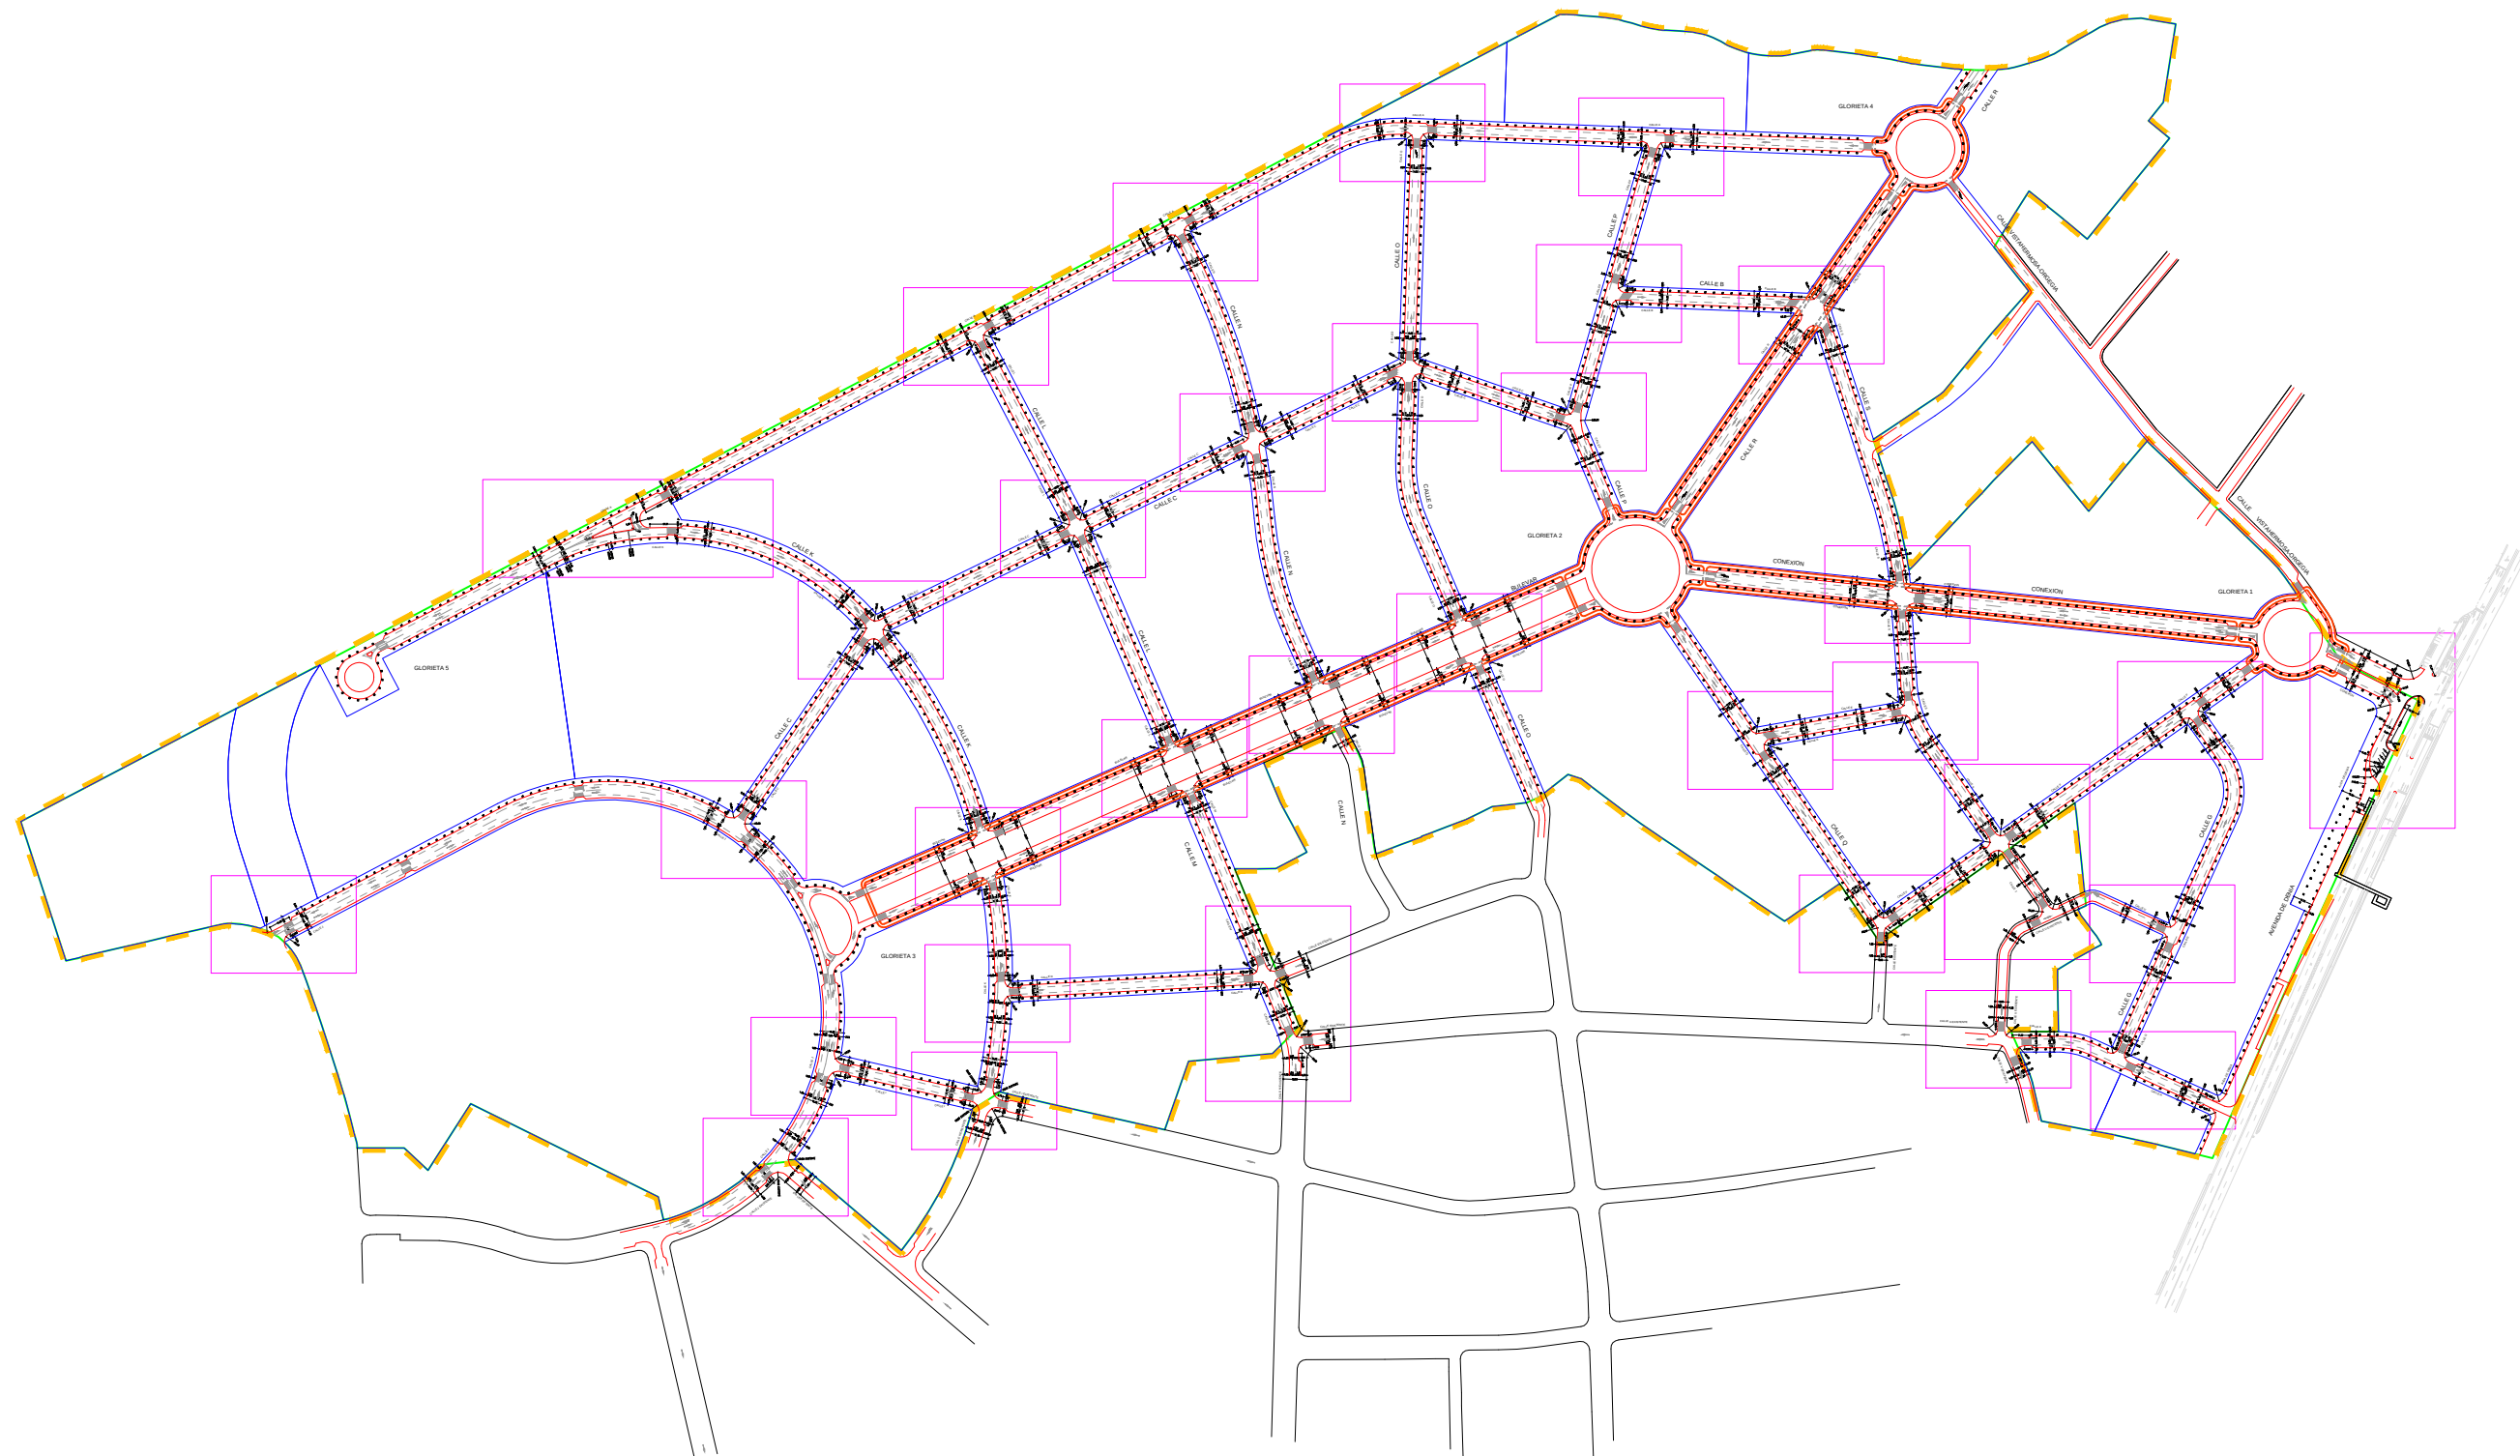

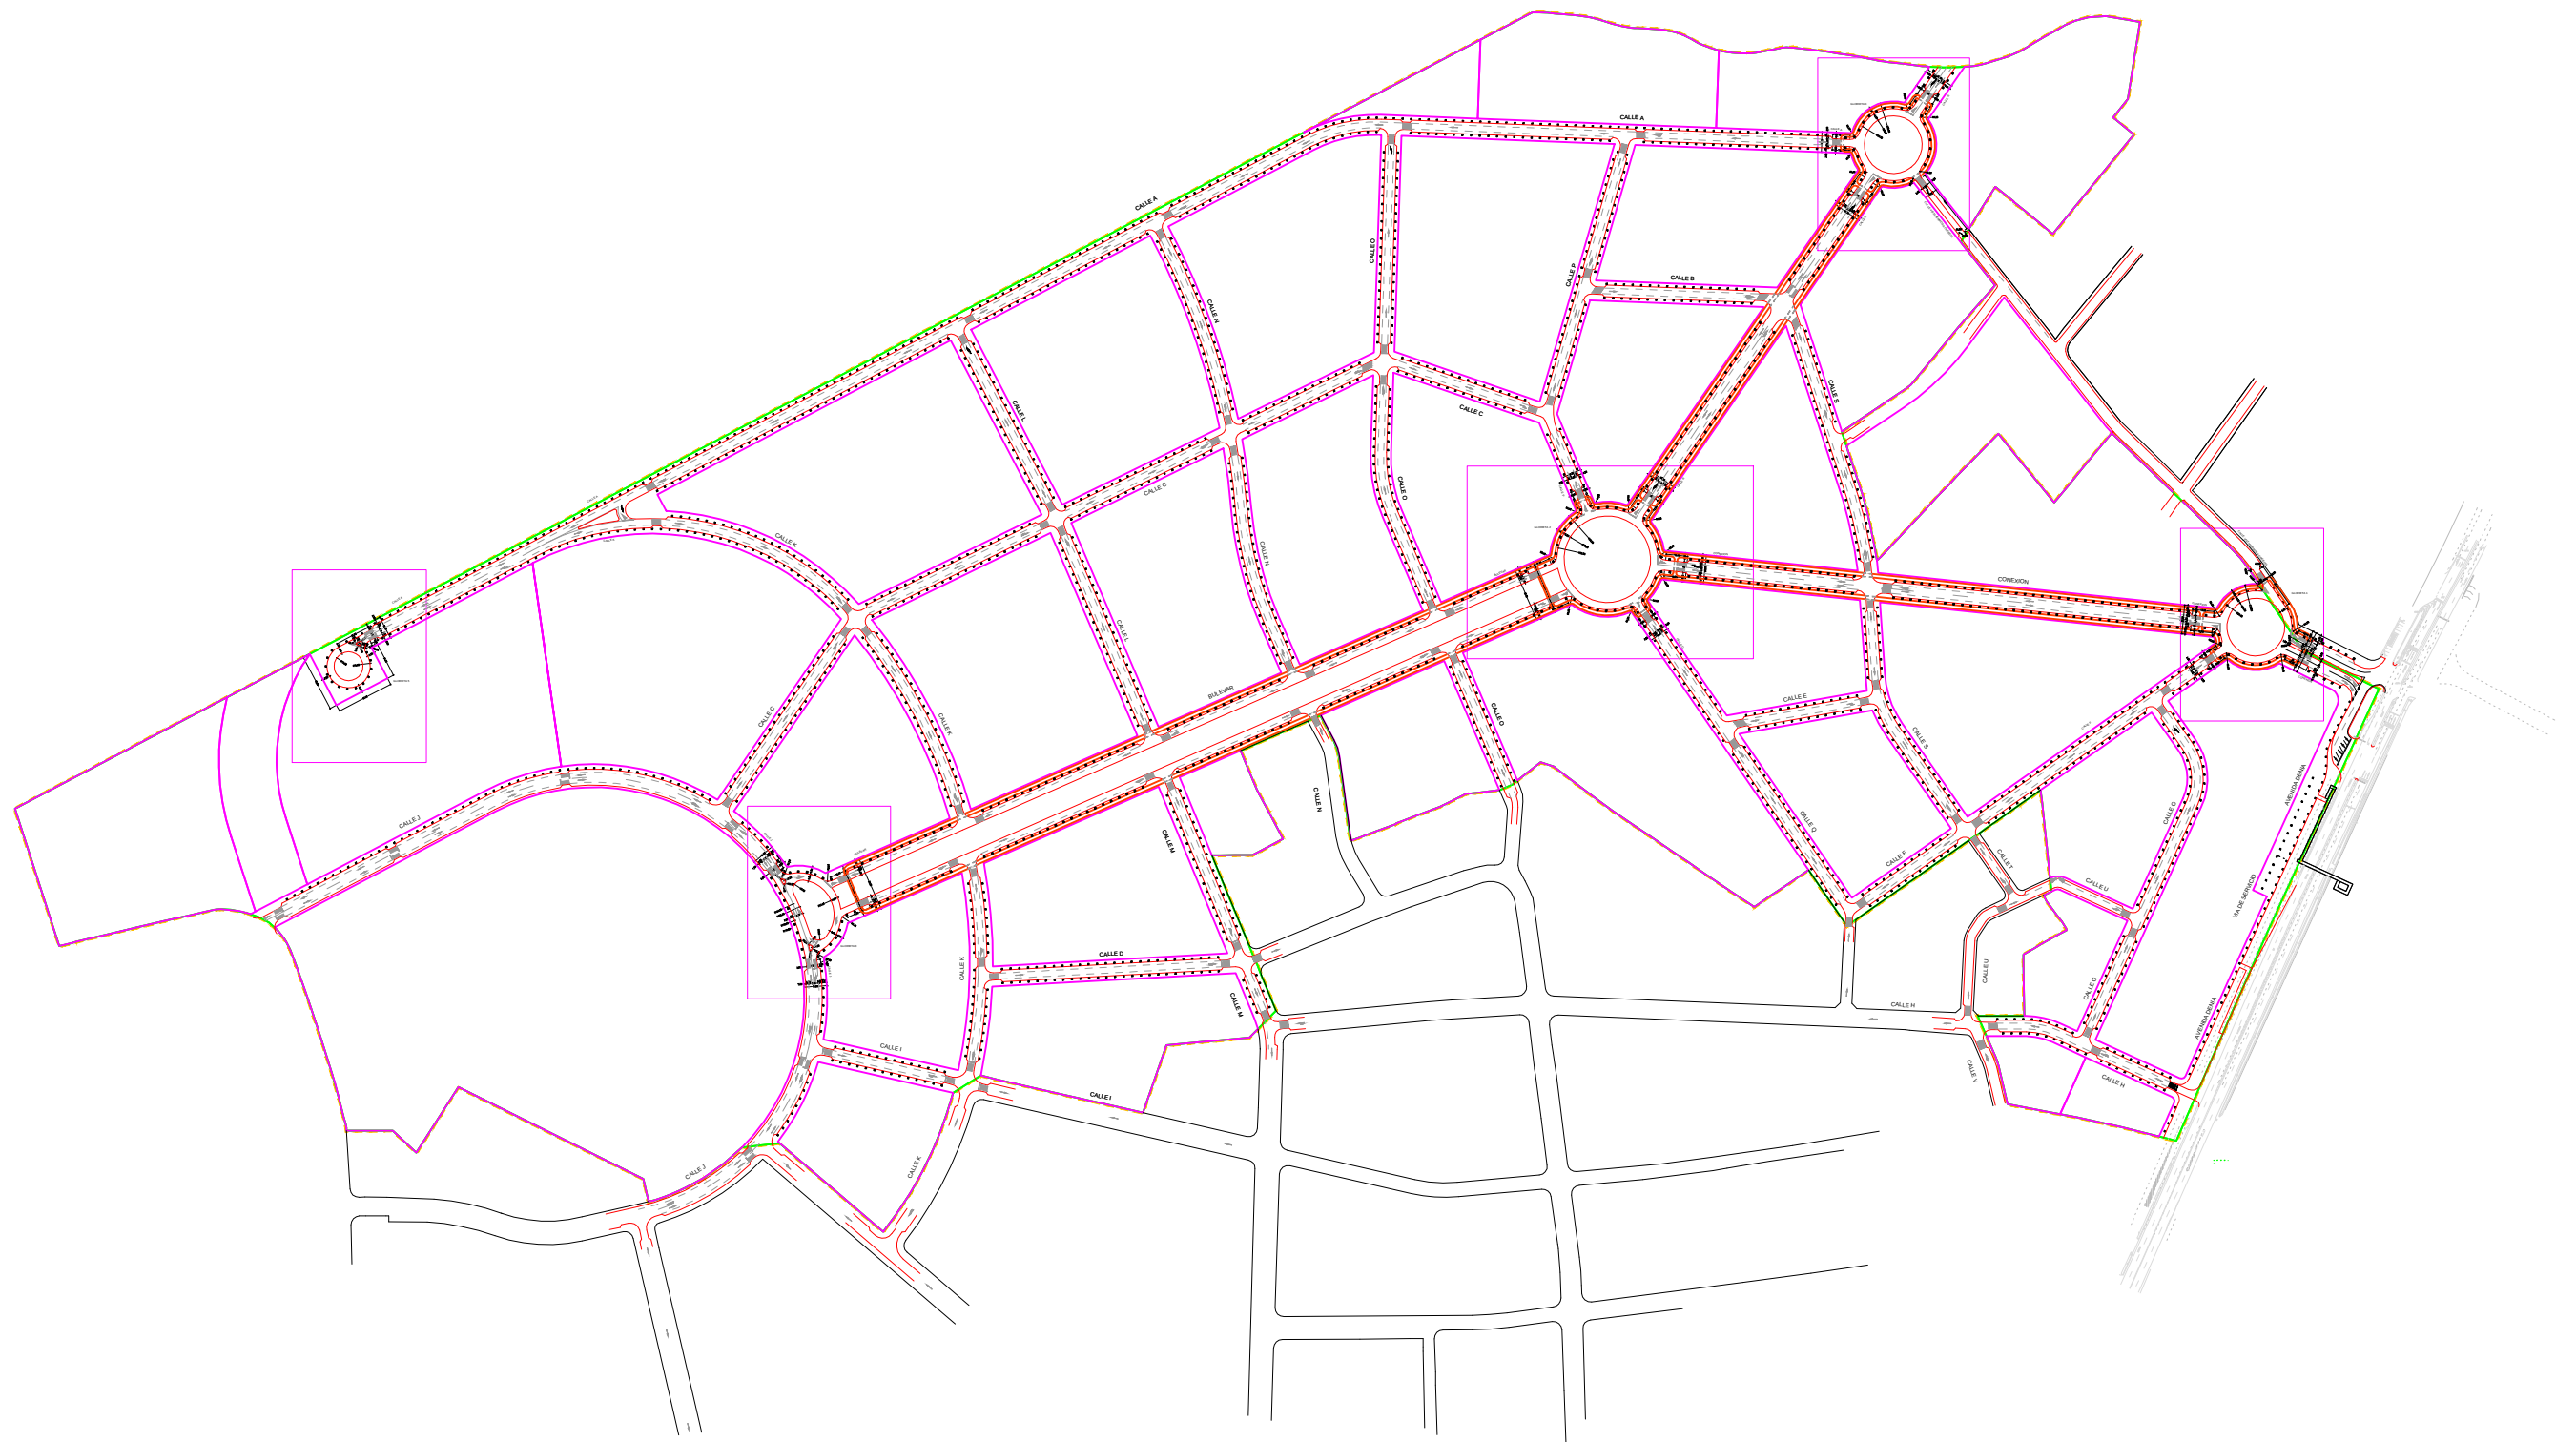



LEYENDA



ESPECIES TAPIZANTES



ACERA




CALZADA



CARRIL-BICI



TERRIZA DE ALBERO

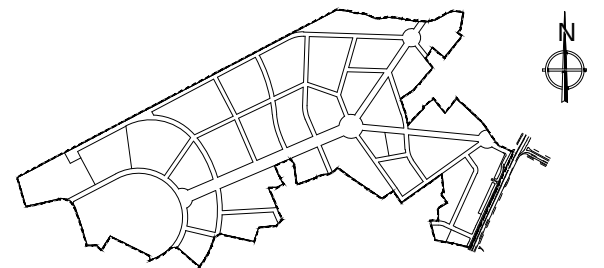

URBANIZADOR:

ACTURA S.L.



EL INGENIERO DE CC. CC. y PP.

Fdo. JOSE F. J. LEON BARAHONA

EL INGENIERO TECNICO DE O. P.

Fdo. HIGINIO DAVILA SAN JOSE

**PROYECTO DE URBANIZACION
DEL SECTOR PE APA/9
"VISTAHERMOSA" ALICANTE**

ESCALA:

1/1000

DIBUJADO
SERGI RIBERA

PLANO N°:

9.1.1

HOJA 1/15

DESIGNACION DEL PLANO:

**RED VIARIA. PLANTA GENERAL
PLAN DE ACCESOS SIN DESARROLLAR**


FECHA
MAYO 2003

T-199A
EDICION:05/03



LEYENDA

	ESPECIES TAPIZANTES		CARRIL-BICI
	ACERA		TERRIZA DE ALBERO
	CALZADA		

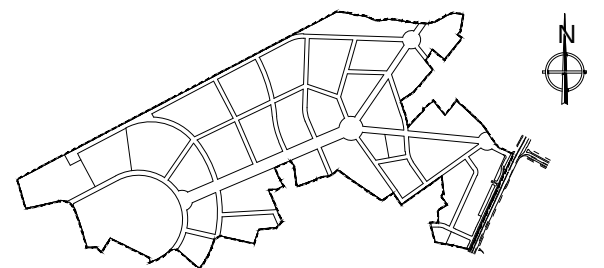

URBANIZADOR:

ACTURA S.L.



EL INGENIERO DE CC. CC. y PP.

Fdo. JOSE F. J. LEON BARAHONA

EL INGENIERO TECNICO DE O. P.

Fdo. HIGINIO DAVILA SAN JOSE

PROYECTO DE URBANIZACION
DEL SECTOR PE APA/9
"VISTAHERMOSA" ALICANTE

ESCALA:

1/5000

DIBUJADO

SERGI RIBERA

PLANO N°:

9.1.2

HOJA 1/15

DESIGNACION DEL PLANO:


RED VIARIA. PLANTA GENERAL
PLAN DE ACCESOS DESARROLLADO

FECHA

MAYO 2003

T-199A

EDICION:05/03

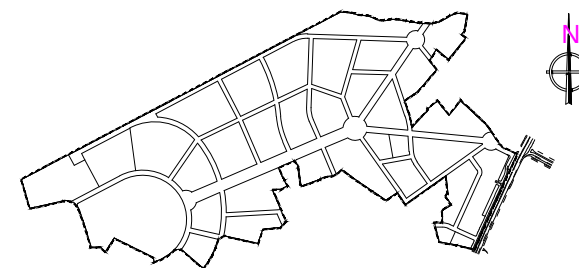

URBANIZADOR:

ACTURA S.L.



EL INGENIERO DE CC. CC. y PP.

Fdo. JOSE F. J. LEON BARAHONA

EL INGENIERO TECNICO DE O. P.

Fdo. HIGINIO DAVILA SAN JOSE

**PROYECTO DE URBANIZACION
DEL SECTOR PE APA/9
"VISTAHERMOSA" ALICANTE**

ESCALA:

1/1000

DIBUJADO
SERGI RIBERA

PLANO N°:

9.2

HOJA 1/15

DESIGNACION DEL PLANO:


**RED VIARIA
PLANTA COTAS Y PENDIENTES**

FECHA

MAYO 2003


T-199A

EDICION:05/03

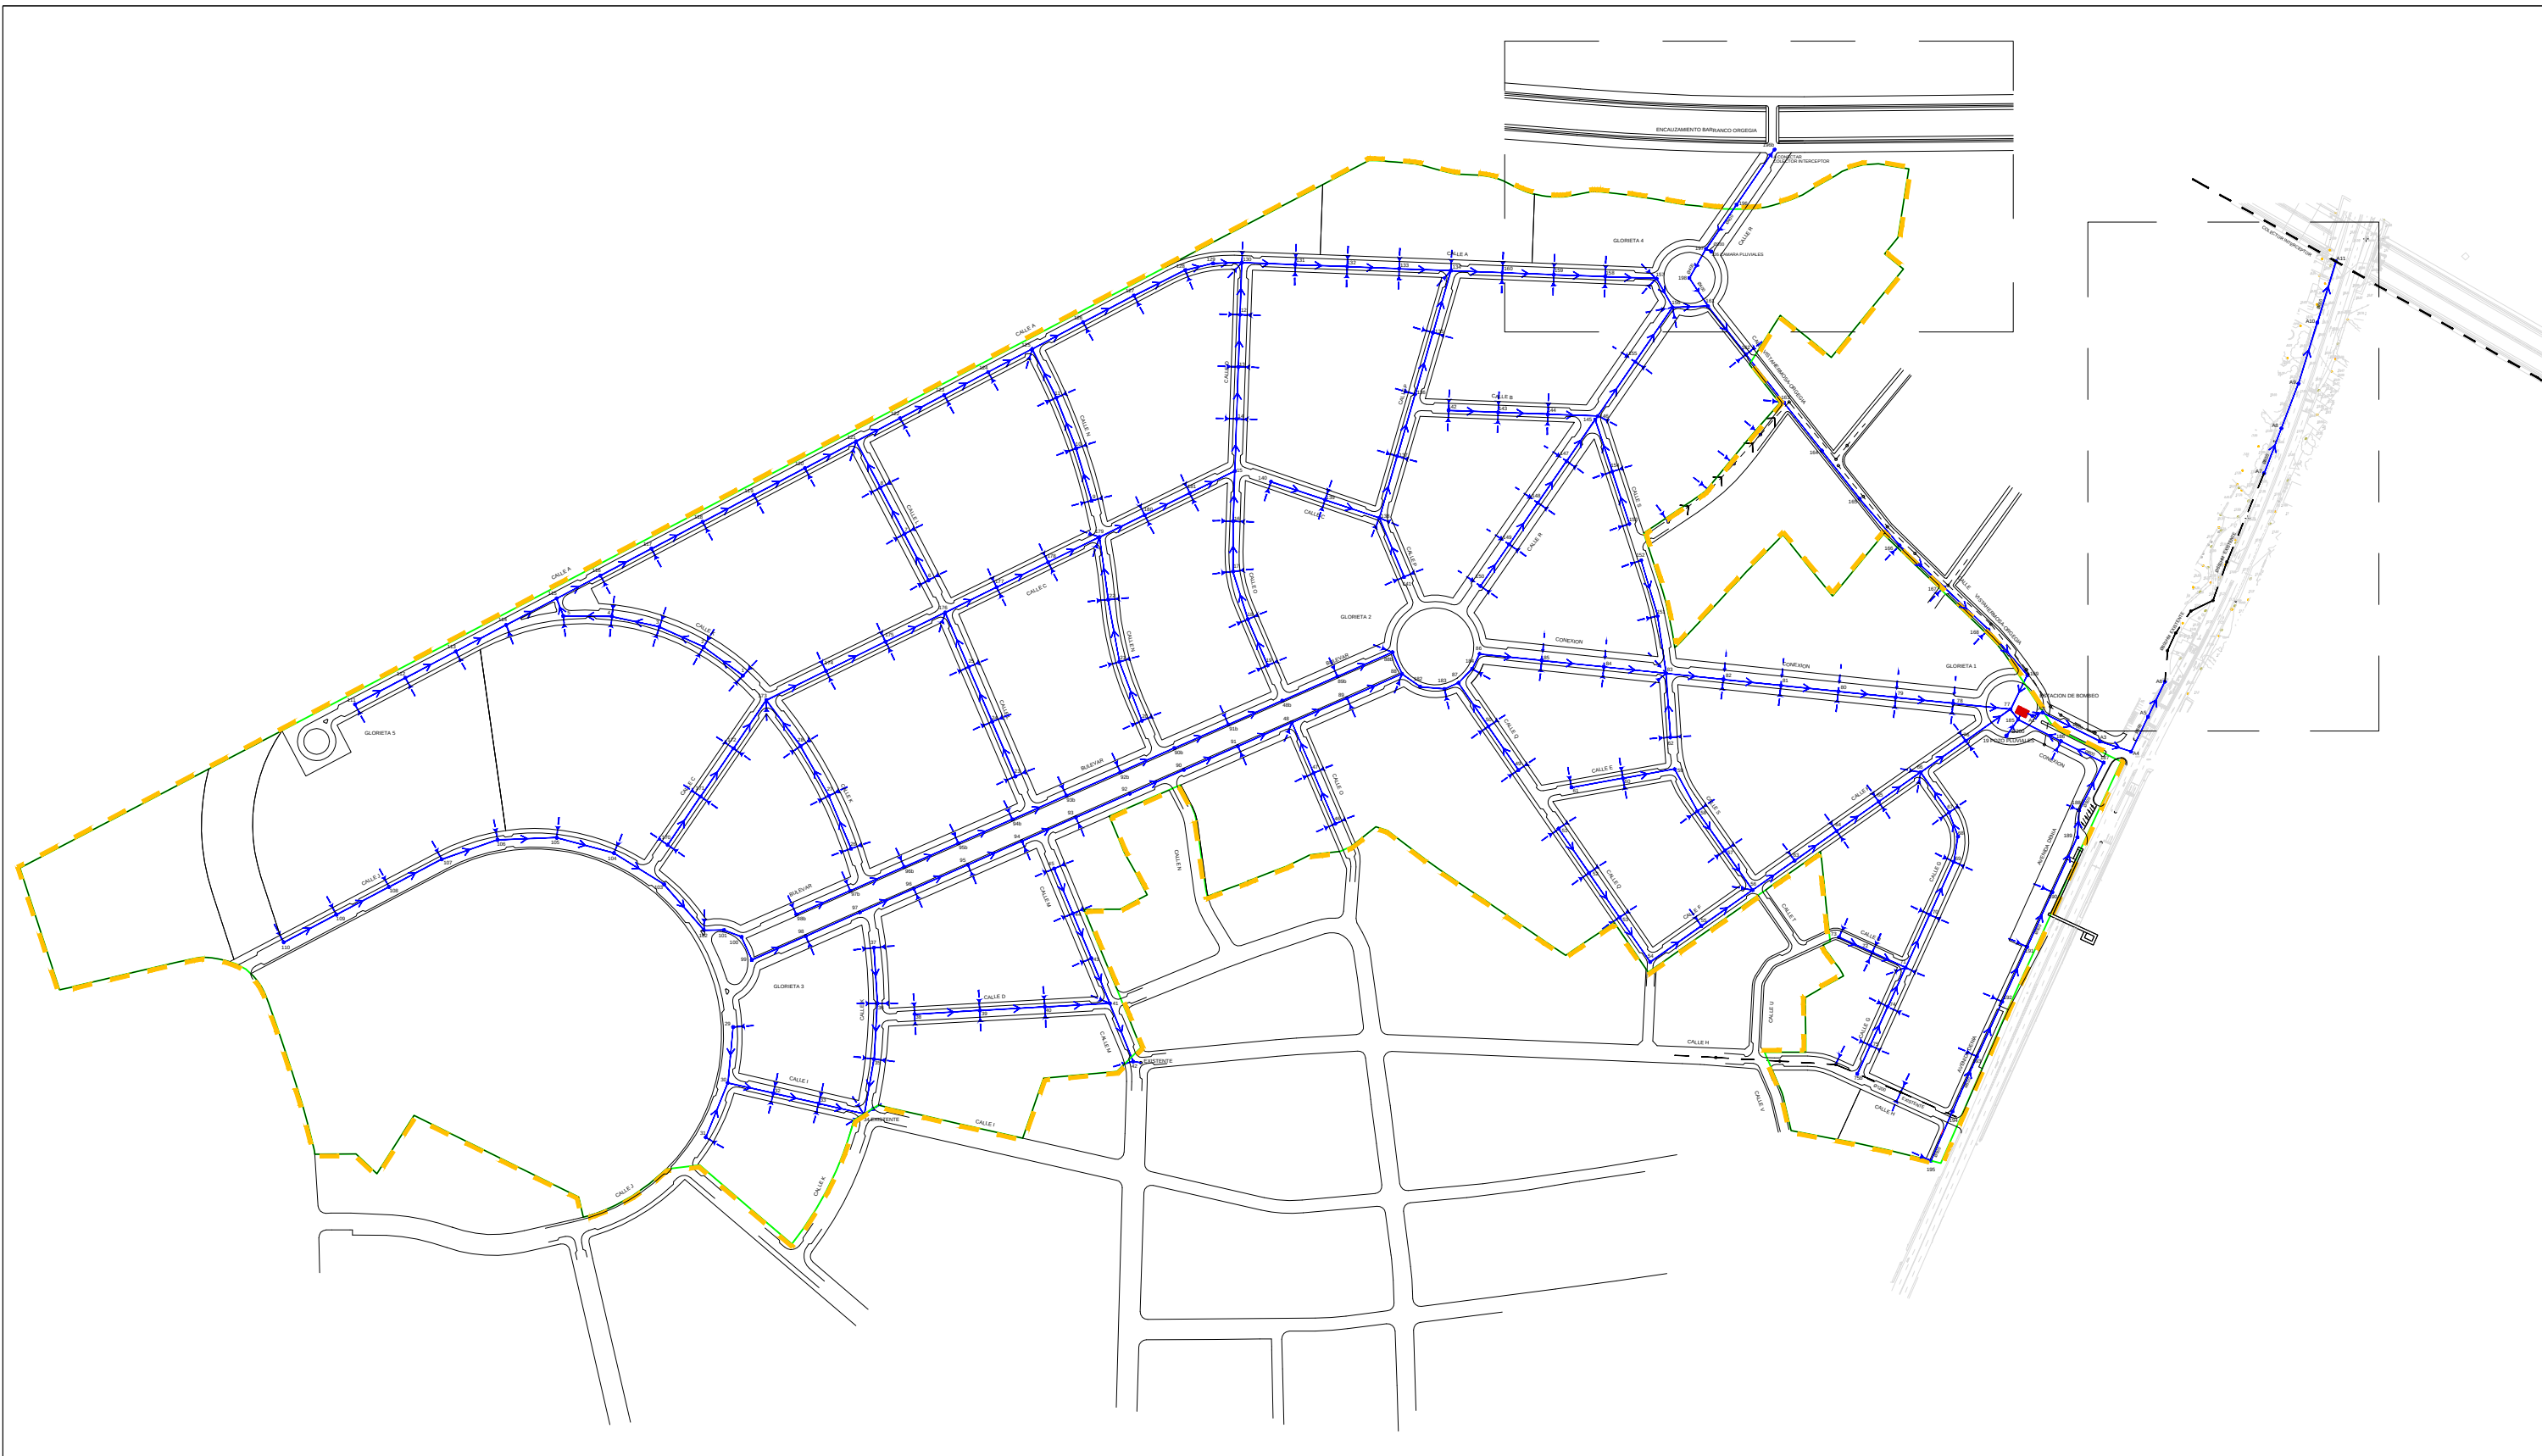

LEYENDA

- | | | | |
|-----|----------------------------|---|--|
| ○ | POZO DE REGISTRO EXISTENTE | ● | POZO DE REGISTRO Ø110 |
| --- | TUBERIA EXISTENTE | — | TUBERIA DE HA Ø1200 |
| --- | TUBERIA Ø1200 EXISTENTE | — | TUBERIA DE GRES Ø400 |
| | | → | ACOMETIDA DOMICILIARIA
TUBERIA DE GRES Ø200 |

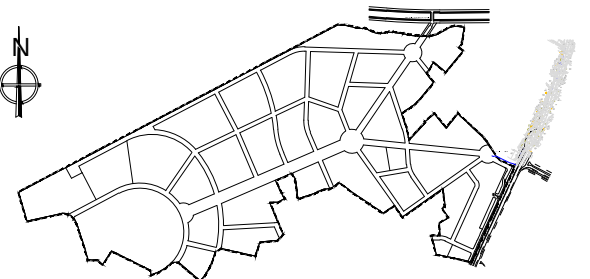

URBANIZADOR:

ACTURA S.L.



EL INGENIERO DE CC. CC. y PP.

Fdo. JOSE F. J. LEON BARAHONA

EL INGENIERO TECNICO DE O. P.

Fdo. HIGINIO DAVILA SAN JOSE

**PROYECTO DE URBANIZACION
DEL SECTOR PE APA/9
"VISTAHERMOSA" ALICANTE**

ESCALA:

1/5000

DIBUJADO

JOSÉ R. MARTÍN

PLANO N°:

10.2.1

HOJA 1/17

DESIGNACION DEL PLANO:


**RED DE AGUAS RESIDUALES
PLANTA GENERAL**

FECHA

MAYO 2003


T-199A

EDICION:05/03

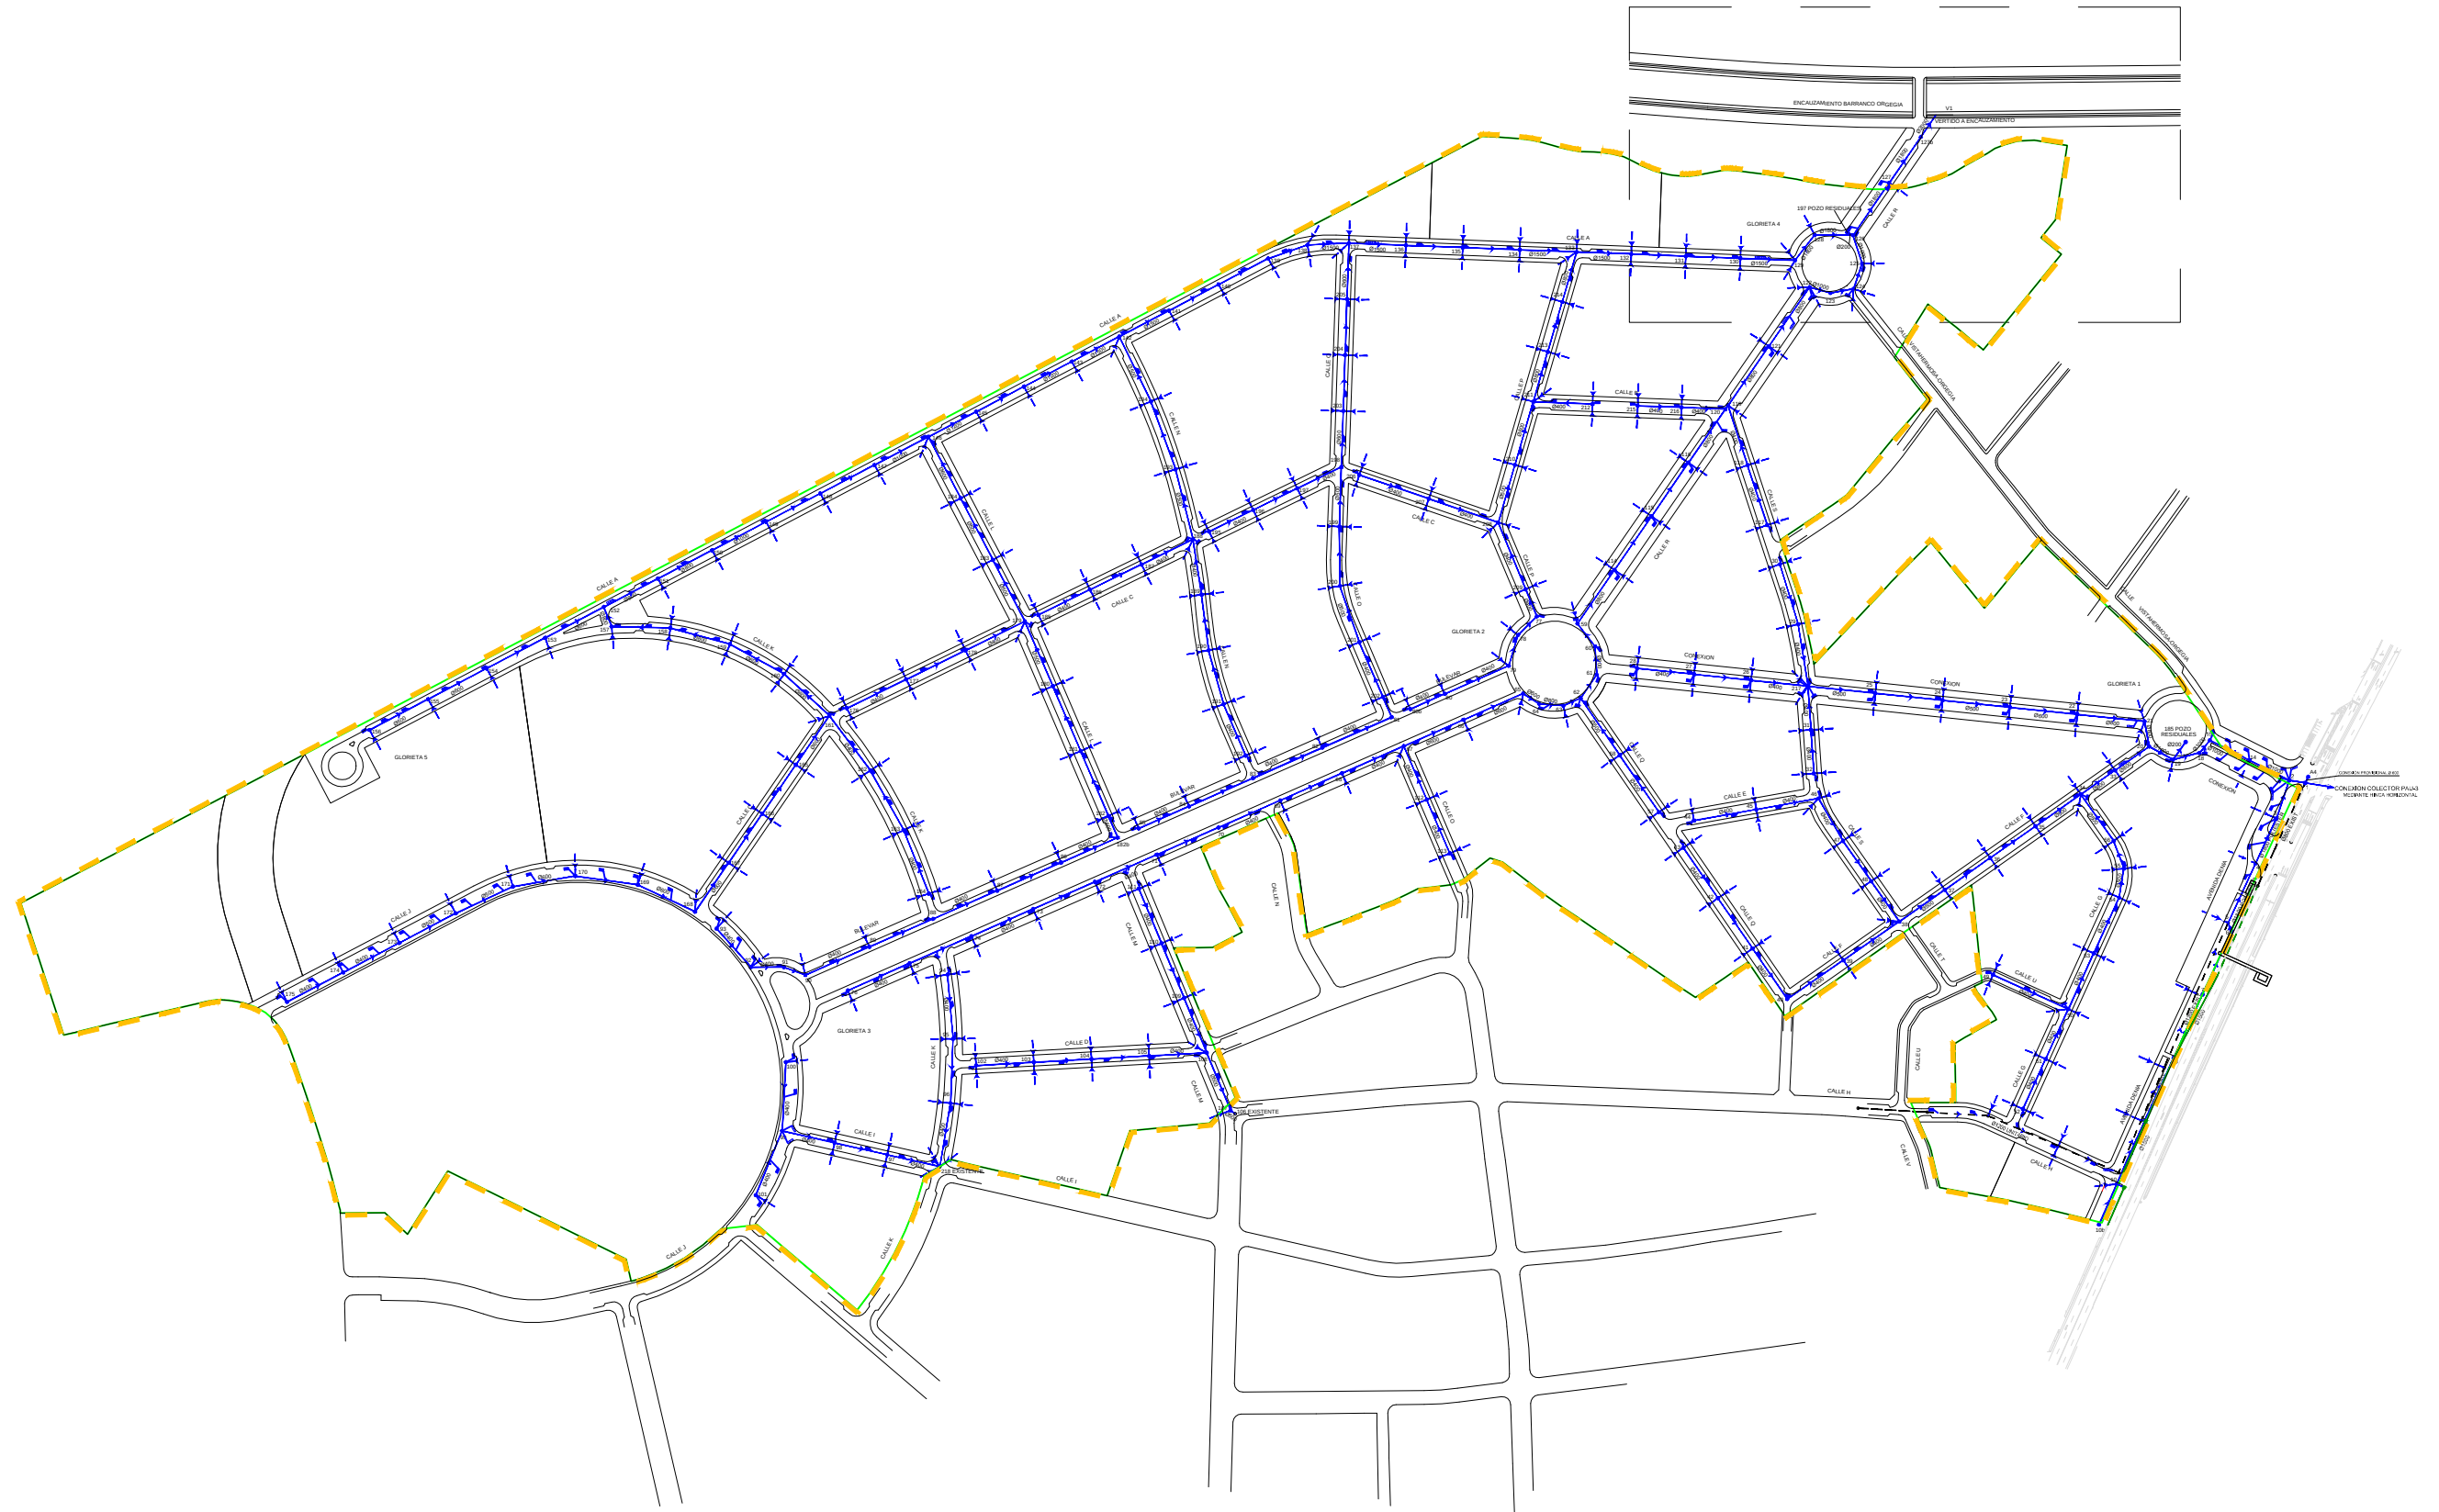

LEYENDA

- POZO O CAMARA DE REGISTRO DEPENDIENDO DEL Ø DE LAS TUBERIAS
- TUBERIA DE HORMIGON ARMADO CON INDICACION DEL Ø
- IMBORNAL DE 50 x 35 cm CON CONEXION A RED CON TUBERIA PVC Ø160
- CANALIZACION LONGITUDINAL 5m
- CANALIZACION LONGITUDINAL 3m
- CUNETA 1.25 x 0.35
- CUNETA EXISTENTE 2.5 x 0.3
- CAPTACION A Ø1500

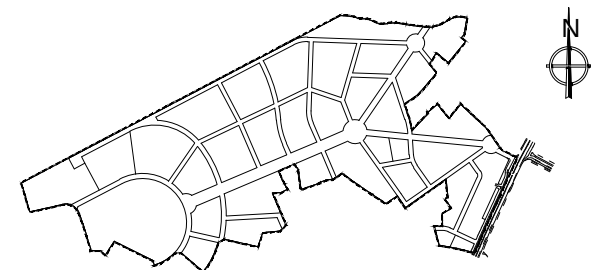

URBANIZADOR:

ACTURA S.L.



EL INGENIERO DE CC. CC. y PP.

Fdo. JOSE F. J. LEON BARAHONA

EL INGENIERO TECNICO DE O. P.

Fdo. HIGINIO DAVILA SAN JOSE

PROYECTO DE URBANIZACION
DEL SECTOR PE APA/9
"VISTAHERMOSA" ALICANTE

ESCALA:

1/5000

DIBUJADO

JOSÉ R. MARTÍN

PLANO N°:

10.3.1

HOJA 1/16

DESIGNACION DEL PLANO:


RED DE AGUAS PLUVIALES
PLANTA GENERAL

FECHA

MAYO 2003


T-199A

EDICION:05/03

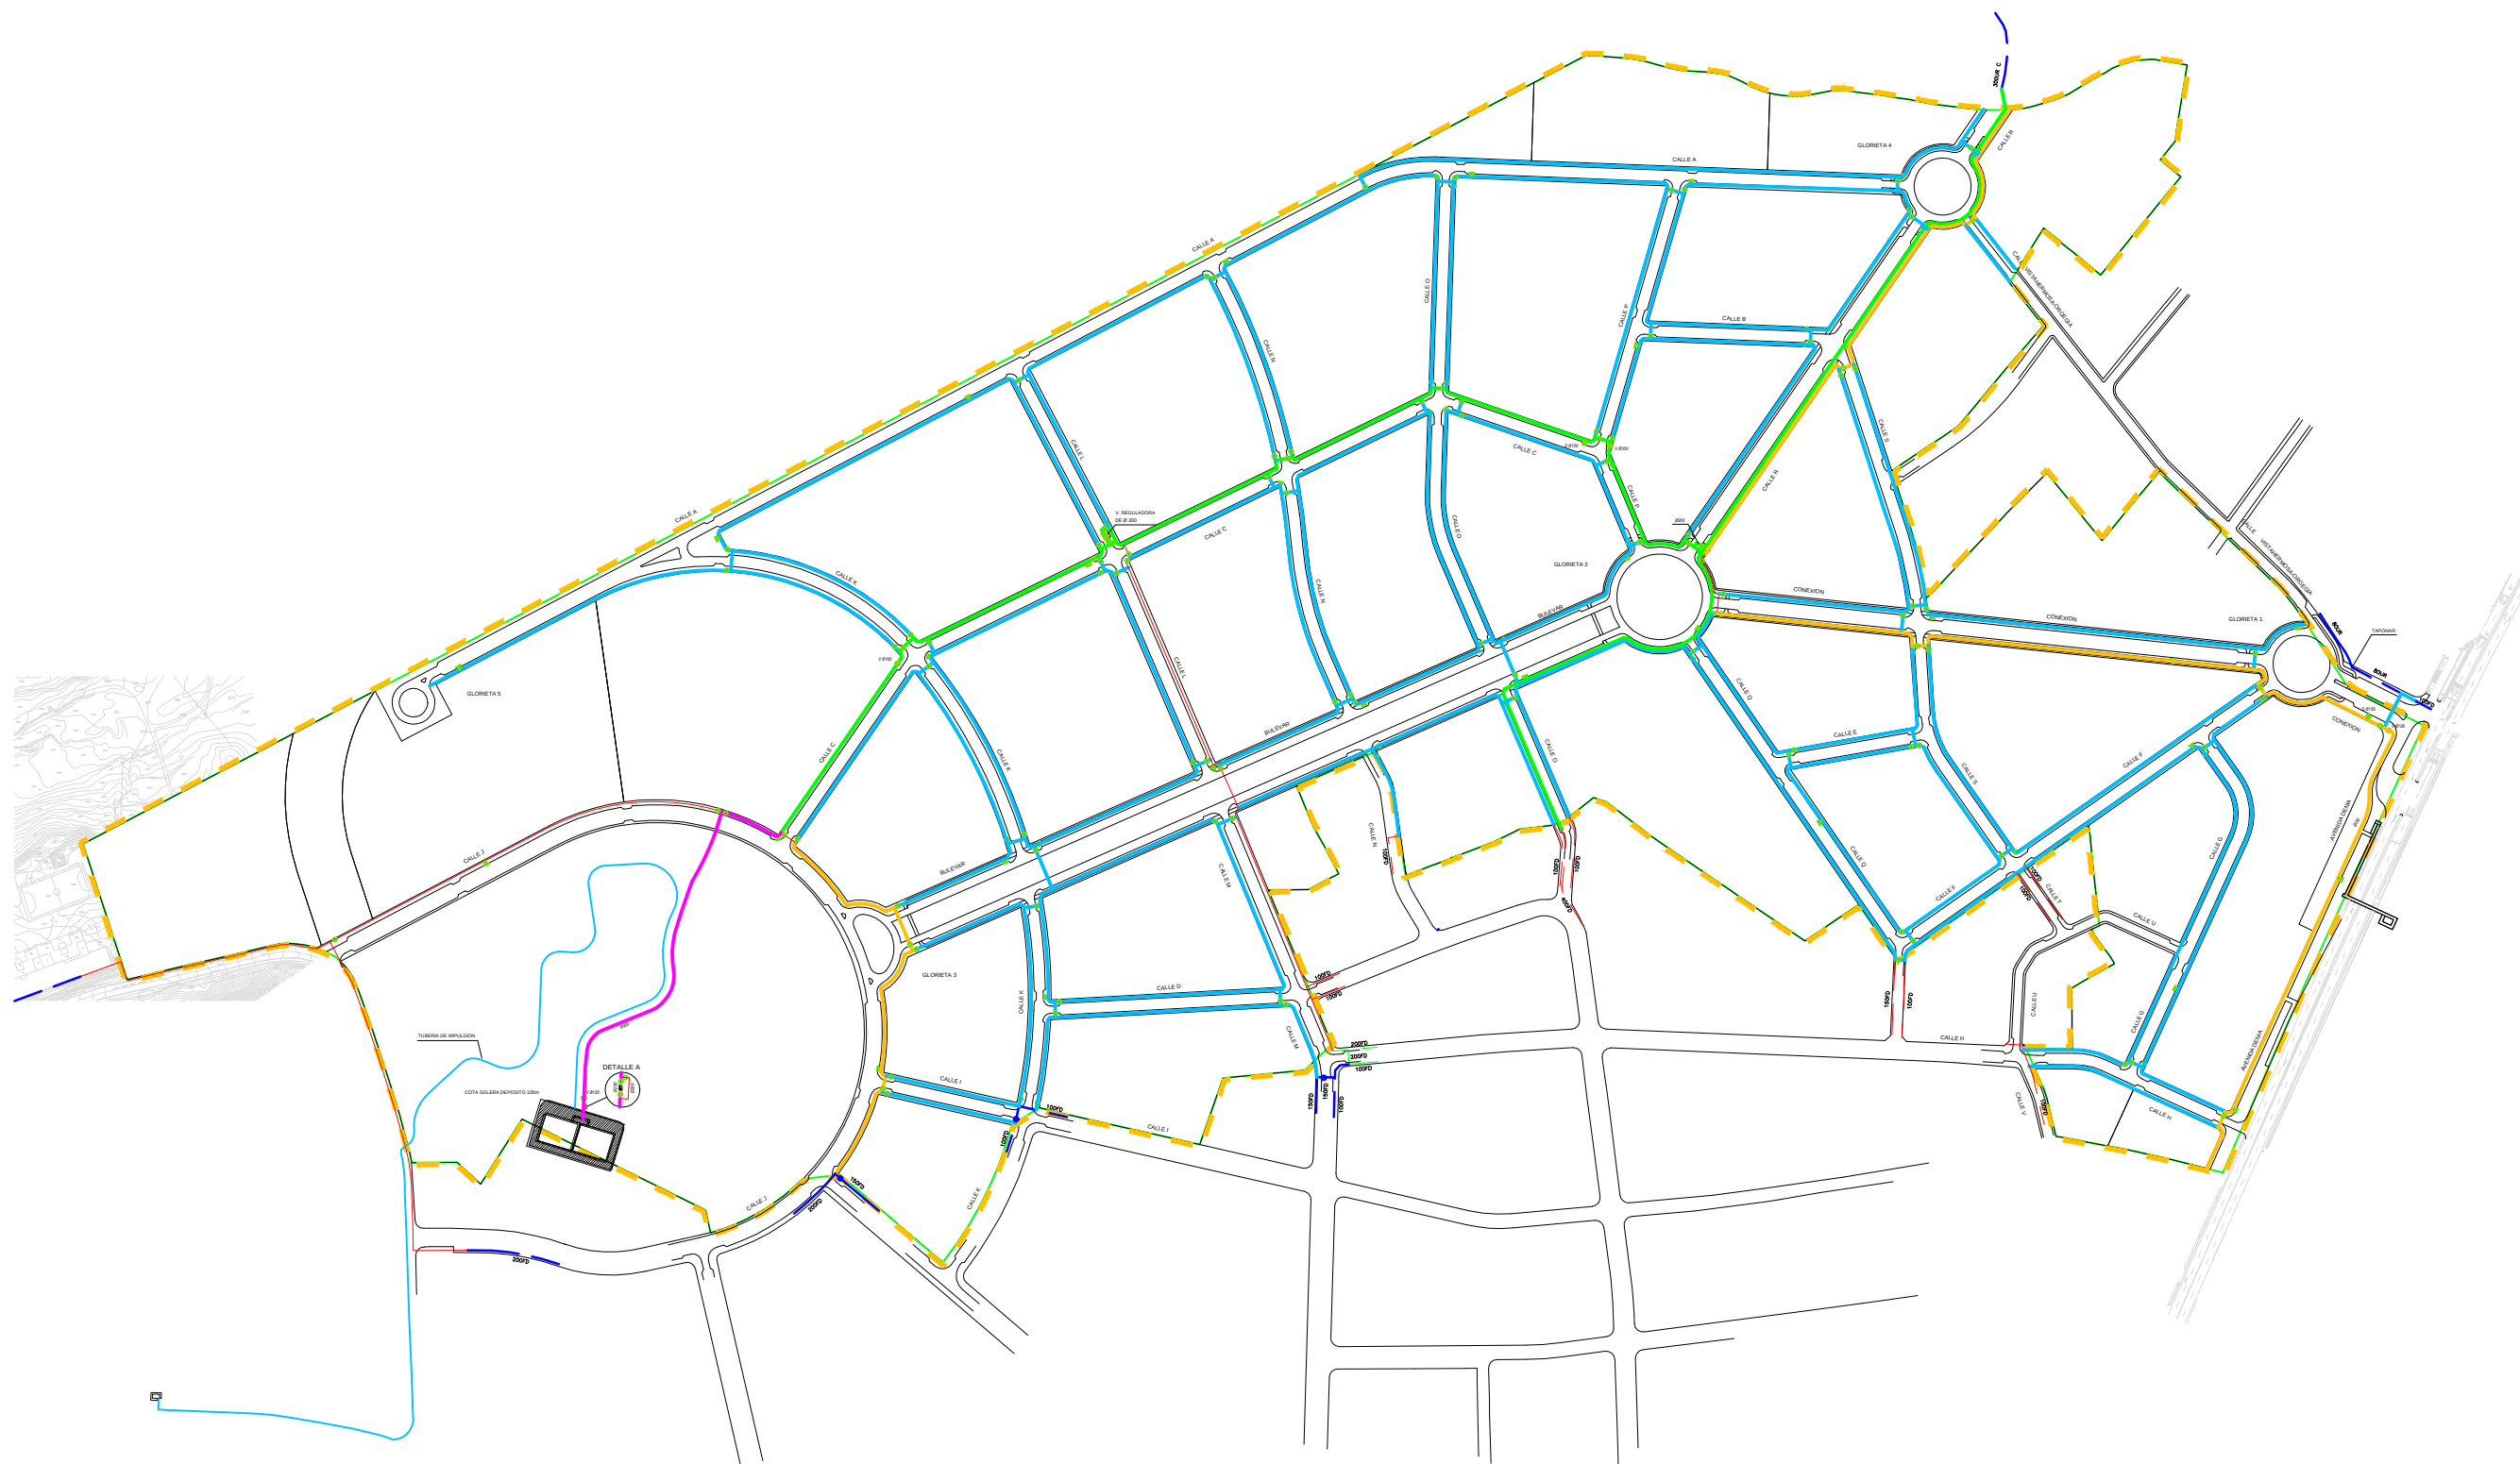

LEYENDA

	TUBERIA URB. VISTAHERMOSA-NORTE		TUBERIA A INSTALAR Ø100		TUBERIA A INSTALAR Ø300		VALVULA REGULADORA		VENTOSA
	TUBERIA URB. POLIGONO 9 APA 9		TUBERIA A INSTALAR Ø150		TUBERIA A INSTALAR Ø400		HIDRANTE		
	TUBERIA EXISTENTE		TUBERIA A INSTALAR Ø200		VALVULA		DESCARGA		

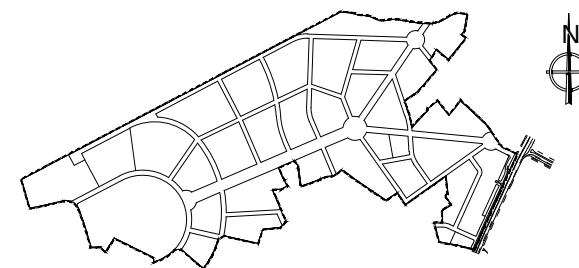

URBANIZADOR:

ACTURA S.L.



EL INGENIERO DE CC. CC. y PP.

Fdo. JOSE F. J. LEON BARAHONA

EL INGENIERO TECNICO DE O. P.

Fdo. HIGINIO DAVILA SAN JOSE

**PROYECTO DE URBANIZACION
DEL SECTOR PE APA/9
"VISTAHERMOSA" ALICANTE**

ESCALA:

1/5000

DIBUJADO
SERGI RIBERA

PLANO N°:

11.1

HOJA 1/15

DESIGNACION DEL PLANO:


**RED DE AGUA POTABLE
PLANTA GENERAL**

FECHA


MAYO 2003

T-199A

EDICION:05/03

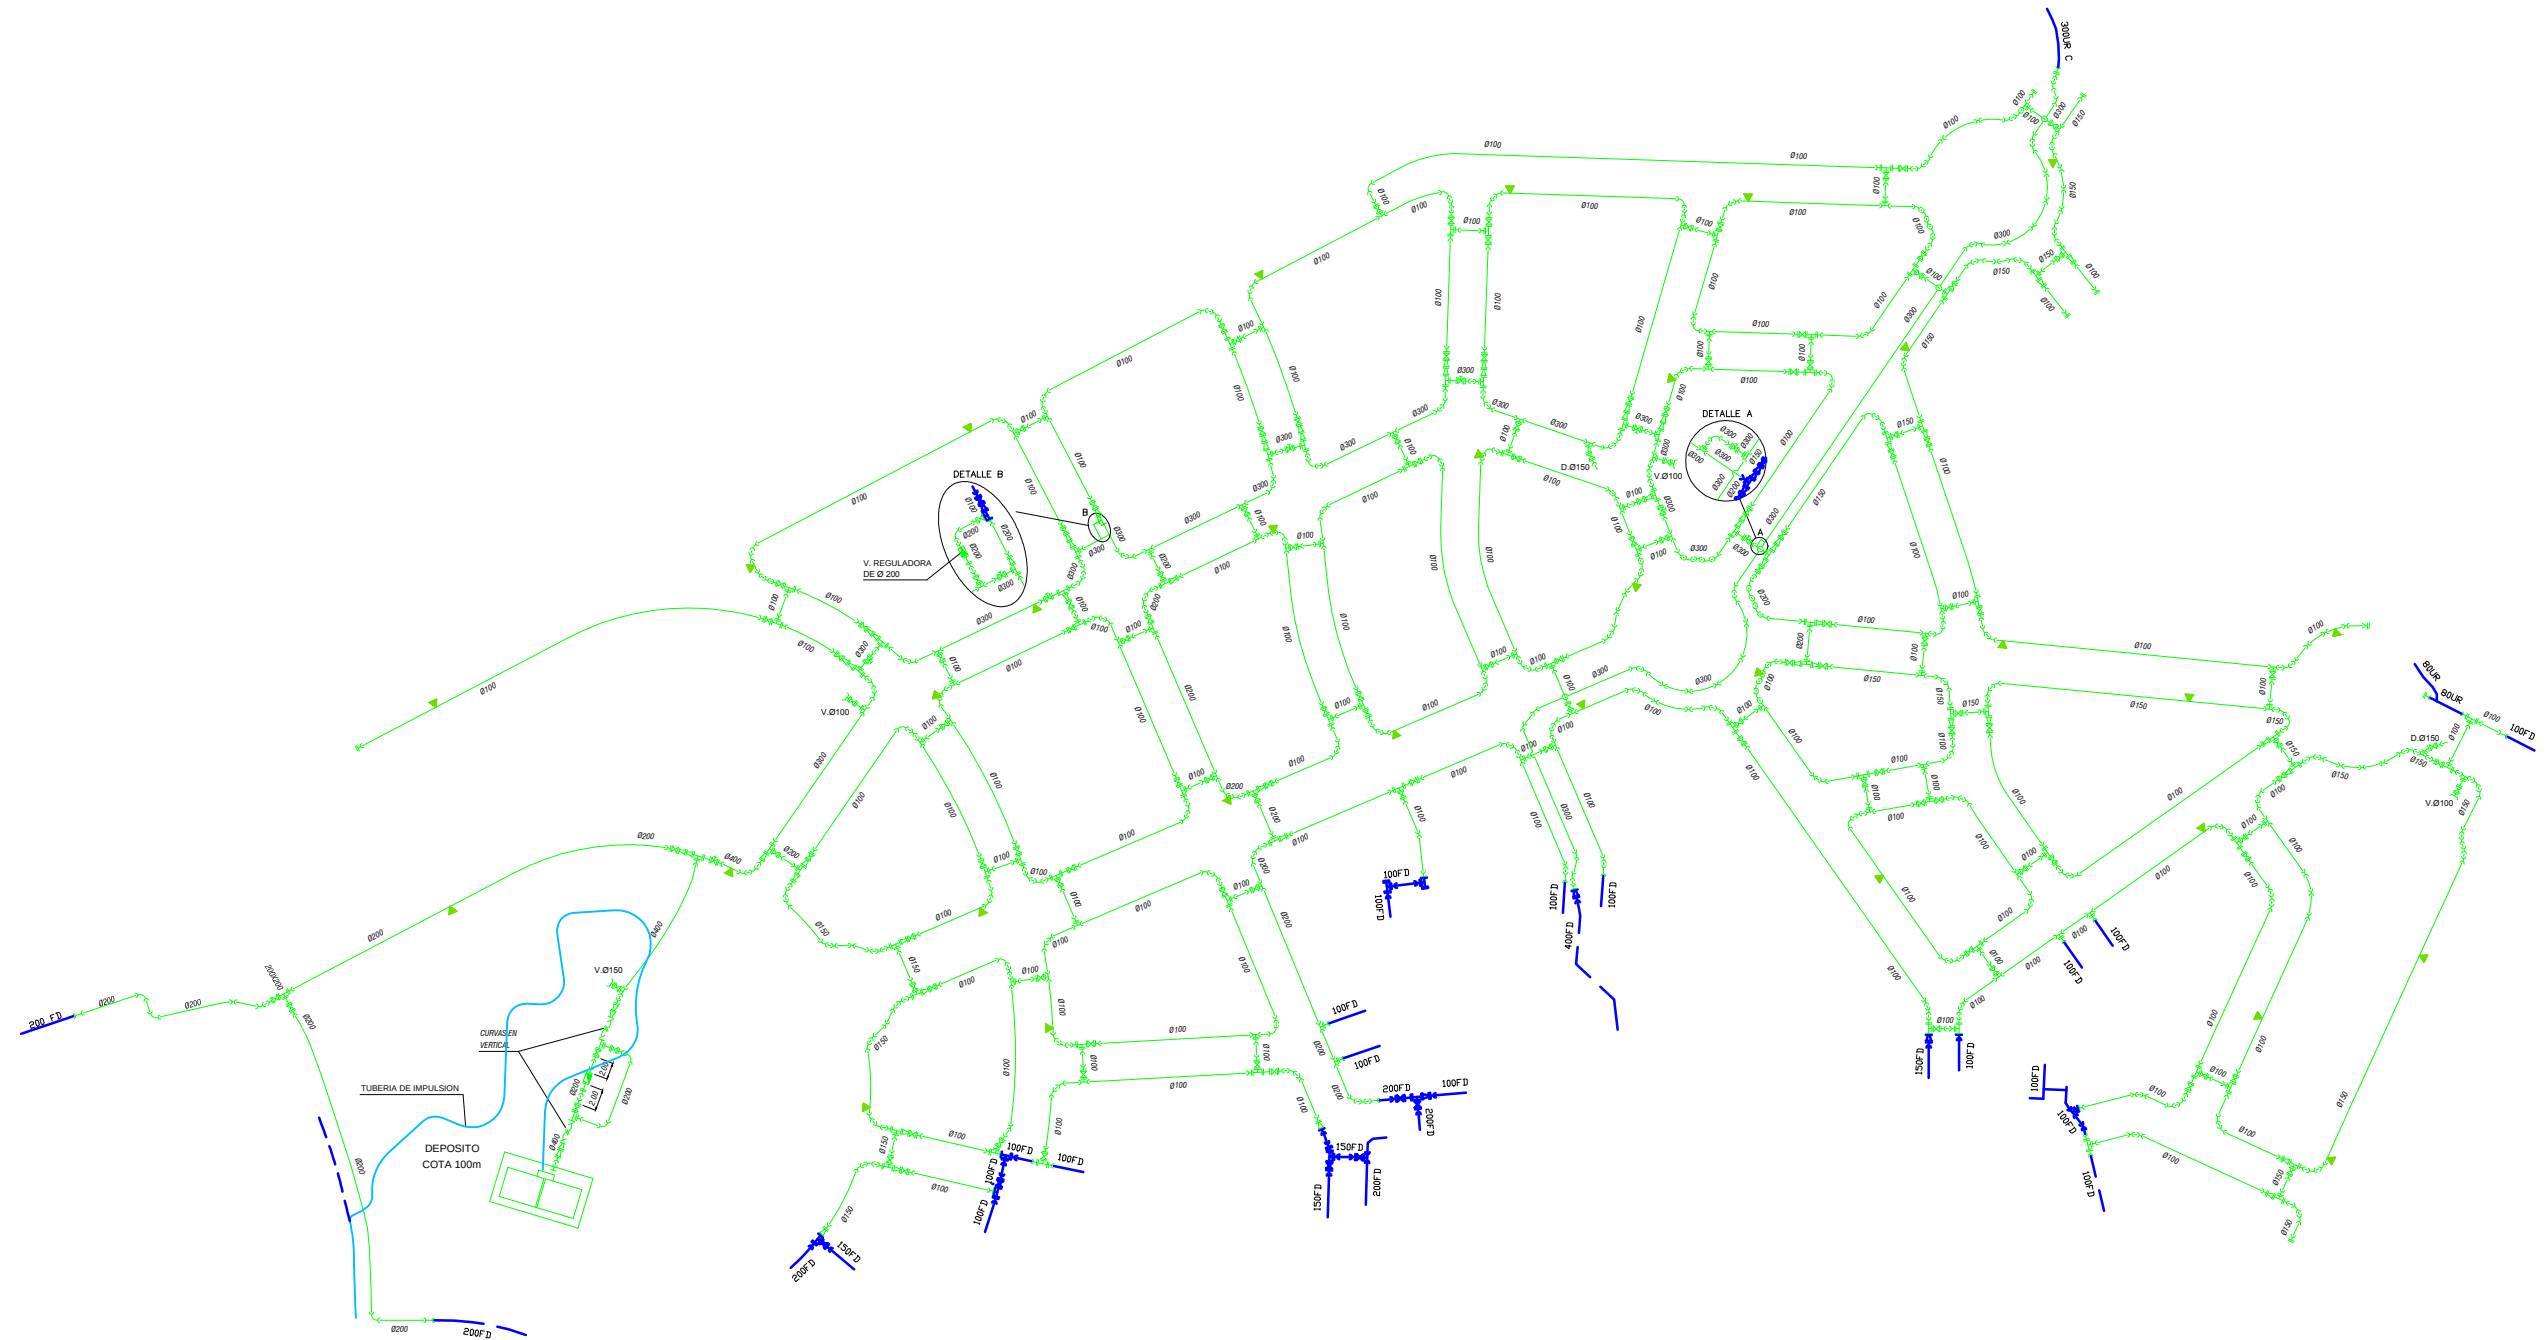

LEYENDA

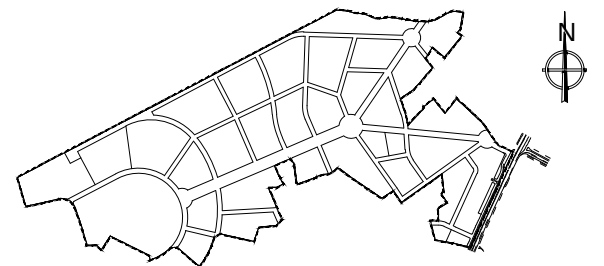

URBANIZADOR:

ACTURA S.L.



EL INGENIERO DE CC. CC. y PP.

Fdo. JOSE F. J. LEON BARAHONA

EL INGENIERO TECNICO DE O. P.

Fdo. HIGINIO DAVILA SAN JOSE

PROYECTO DE URBANIZACION
DEL SECTOR PE APA/9
"VISTAHERMOSA" ALICANTE


ESCALA:
1/5000

DIBUJADO
SERGI RIBERA

PLANO N°:
11.2
HOJA 1/15


DESIGNACION DEL PLANO:
**RED DE AGUA POTABLE
ESQUEMA DE ENTRONQUES**

FECHA
MAYO 2003
T-199A
EDICION:05/03

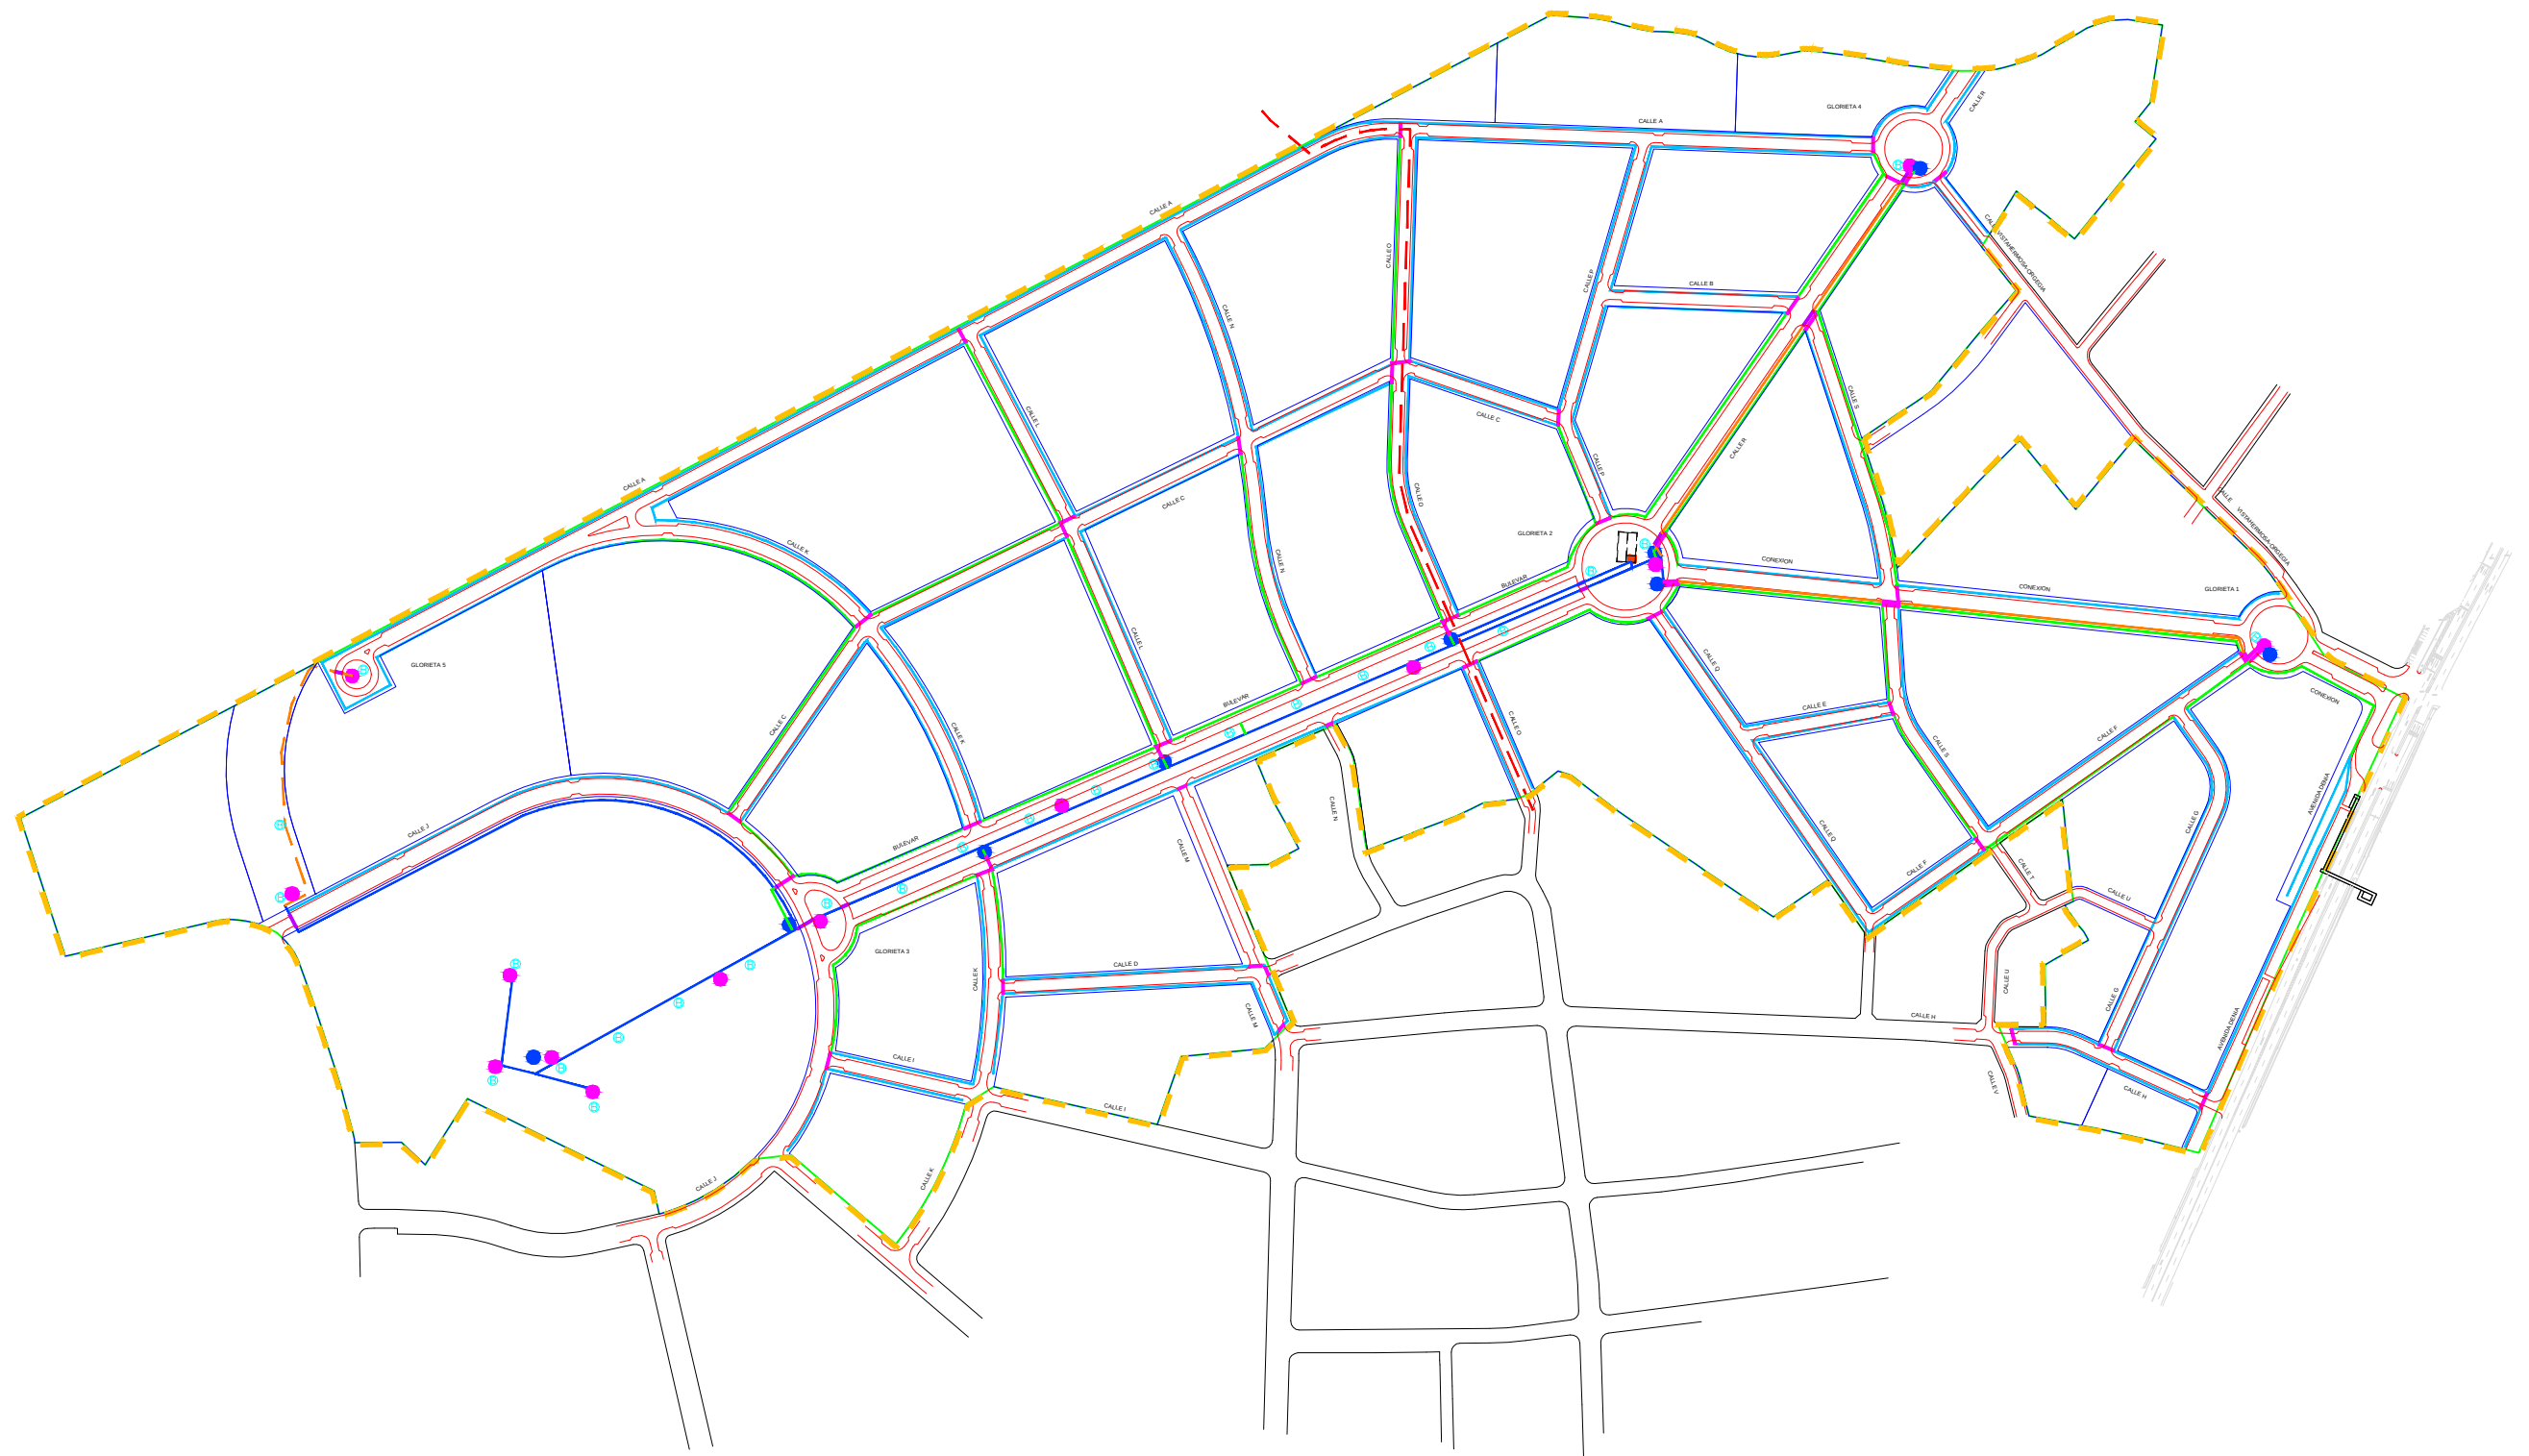

LEYENDA

	TUB PE AD DN-125 PN-10 + COND ELÉCTRICA + TUB PE AD DN-40 PN-10		TUB TEJA DN-200 CRUCE TUB GENERAL EN VIALES DE ZONAS VERDES
	TUB PE AD DN-110 PN-10 + COND ELÉCTRICA + TUB PE AD DN-40 PN-10		TUB TEJA DN-315 CRUCE TUBERÍA GENERAL EN CALZADAS
	TUB PE AD DN-63 PN-10 + COND ELÉCTRICA + TUB PE AD DN-40 PN-10		UNIDAD DE CAMPO PARA RIEGO DE ALCORQUES
	TUB PE BD DN-40 PN-6 ALCORQUES		UNIDAD DE CAMPO PARA RIEGO DE TAPIZANTES Y CESPED
	TUB PE BD DN-32 PN-6 ALCORQUES		BOCA DE RIEGO 45 MM
	TUB CANALIZACIÓN DN-110 CRUCE TUB DE ALCORQUES EN CALZADA		CASETA DE CONTROL BOMBEO Y AUTOMATISMO
	REPOSICION CANALIZACION AGUA DEPURADA CON TUBERIA PE Ø500		

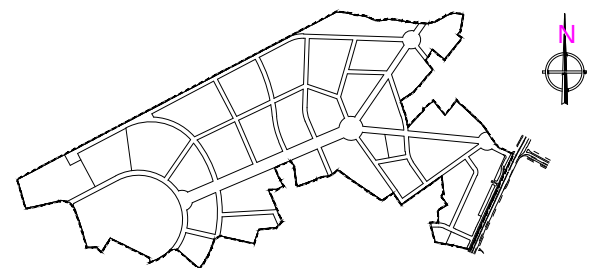

URBANIZADOR:

ACTURA S.L.



EL INGENIERO DE CC. CC. y PP.

Fdo. JOSE F. J. LEON BARAHONA

EL INGENIERO TECNICO DE O. P.

Fdo. HIGINIO DAVILA SAN JOSE

**PROYECTO DE URBANIZACION
DEL SECTOR PE APA/9
"VISTAHERMOSA" ALICANTE**

ESCALA:
1/5000

DIBUJADO
JOSE M GIMENEZ

PLANO N°:

15.1.1
HOJA 1/15

DESIGNACION DEL PLANO:

**RED DE RIEGO
VIARIO Y ZONA VERDE
PLANTA GENERAL**

FECHA
MAYO 2003

T-199A

EDICION:05/03




LEYENDA

CONDUCCIÓN EXISTENTE AÉREA
 CONDUCCIÓN EXISTENTE SUBTERRÁNEA
 CÁMARA DE REGISTRO EXISTENTE
 ARMARIO DE INTERCONEXIÓN
 CONDUCCIÓN PROYECTADA

ARQUETA TIPO "D"
 ARQUETA TIPO "H"
 CÁMARA DE REGISTRO (GBR)
 POSTE TELEFÓNICO

Nota: En conexión con GBR existente se dejarán los conductos a 5m para que posteriormente técnicos de telefónica realicen la conexión

200: n° pares necesarios

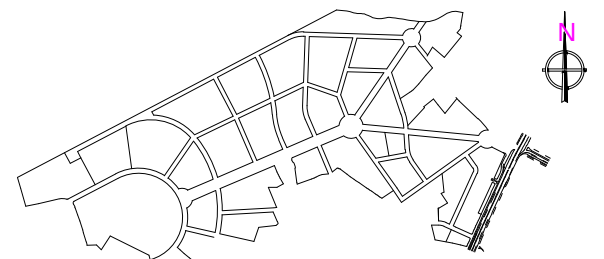

URBANIZADOR:

ACTURA S.L.



EL INGENIERO DE CC. CC. y PP.

Fdo. JOSE F. J. LEON BARAHONA

EL INGENIERO TECNICO DE O. P.

Fdo. HIGINIO DAVILA SAN JOSE

**PROYECTO DE URBANIZACION
DEL SECTOR PE APA/9
"VISTAHERMOSA" ALICANTE**

ESCALA:

1/1000

DIBUJADO

SARI SÁNCHEZ

PLANO N°:

16.1.1

HOJA 1/15


DESIGNACION DEL PLANO:

**RED DE TELECOMUNICACIONES
PLANTA GENERAL**

FECHA
MAYO 2003

T-199A

EDICION:05/03

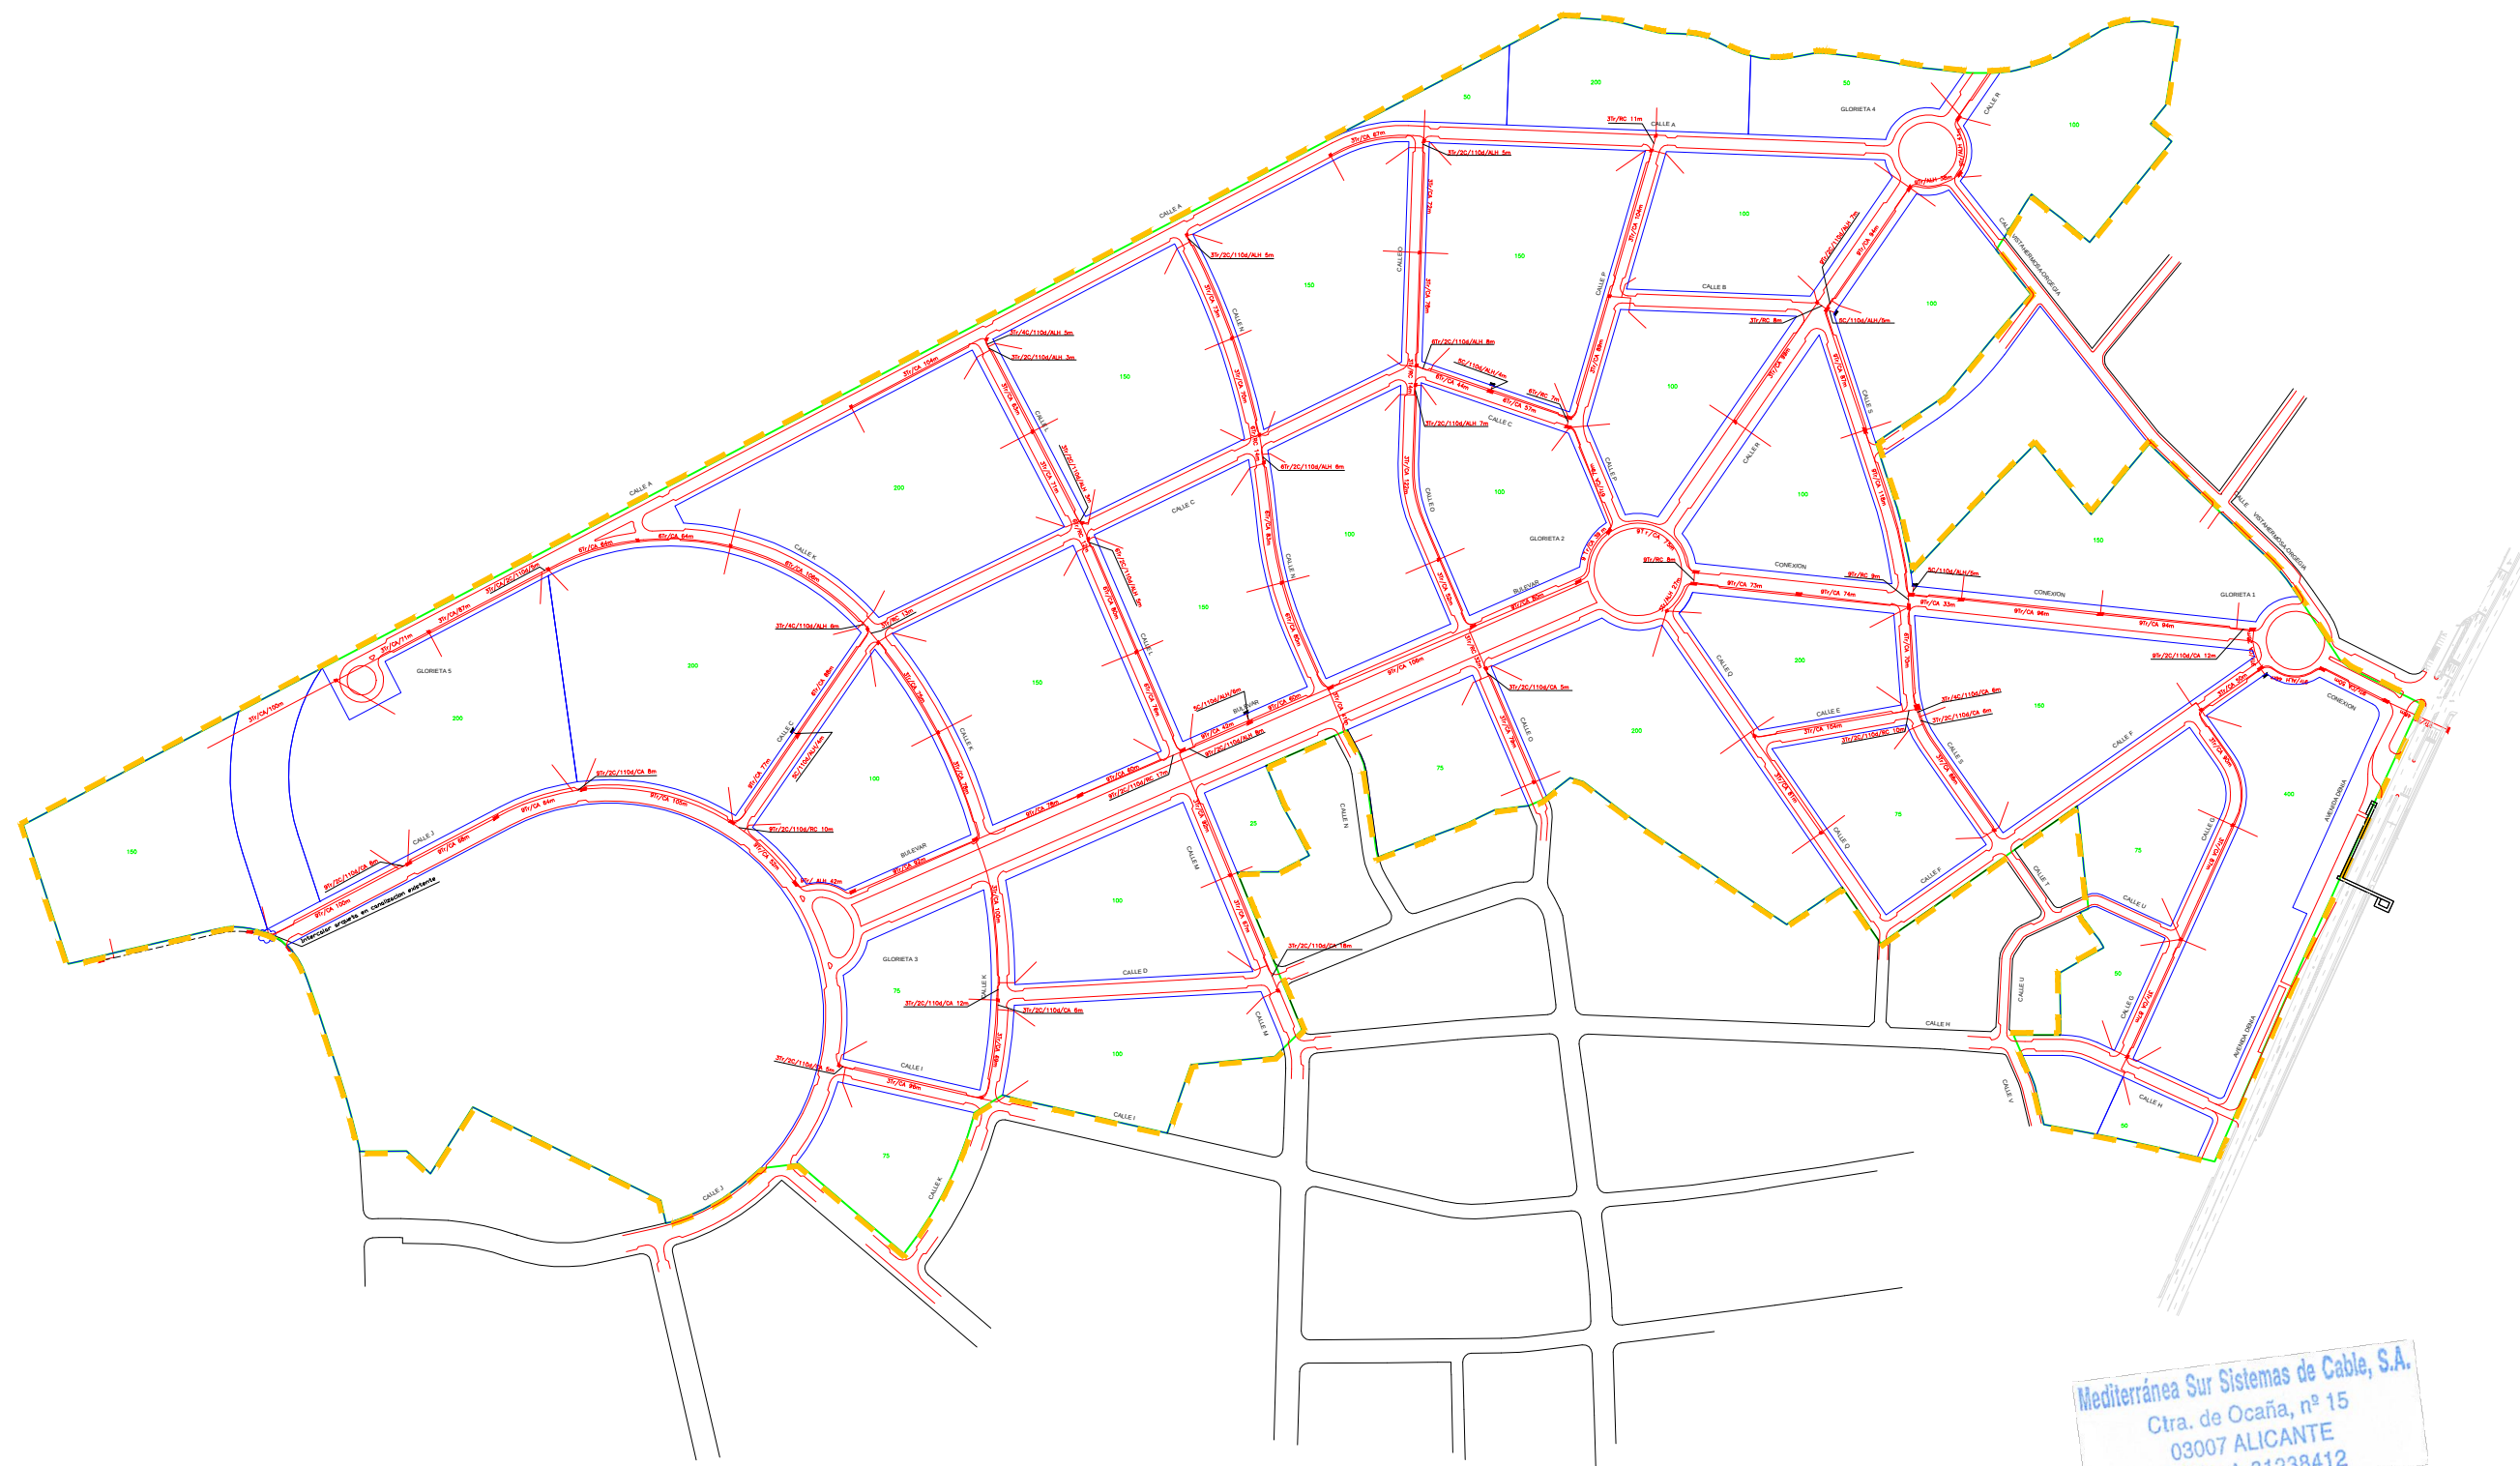

Mediterránea Sur Sistemas de Cable, S.A.
Ctra. de Ocaña, nº 15
03007 ALICANTE
C.I.F.: A-81238412


LEYENDA


- PEDESTAL
- ARQUETA 60 x 120 NUEVA CONSTRUCCION
- ARQUETA 40 x 40 NUEVA CONSTRUCCION
- NUMEROS DE PARES PREVISTOS

- 6 Tr/CA 60m CANALIZACION SUBTERRANEA DE NUEVA CONSTRUCCION
- 6 Tr/CA 60m CANALIZACION SUBTERRANEA EXISTENTE

6 Tr Numero de tritubos o 6C Numero de conductos (si los hay)
110 d Diametro de los conductos (Si son distintos de 40 mm)
Tipo de superficie: T (tierra), ALH (acera loseta hidraulica),
ALE (acera loseta especial),
CA (capa asfaltica), BH (base hormigon)
60 m Longitud del conducto

NOTA INFORMATIVA:
Las acometidas a los edificios se haran con 2 conductos de 110 de diametro que entroncaran con las arquetas ICT de los edificios

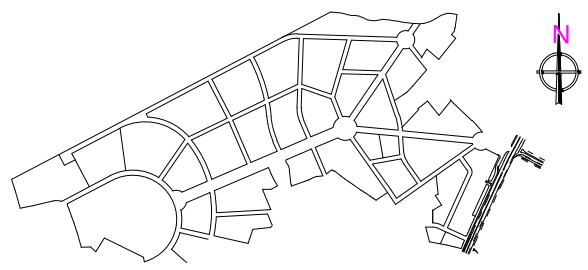


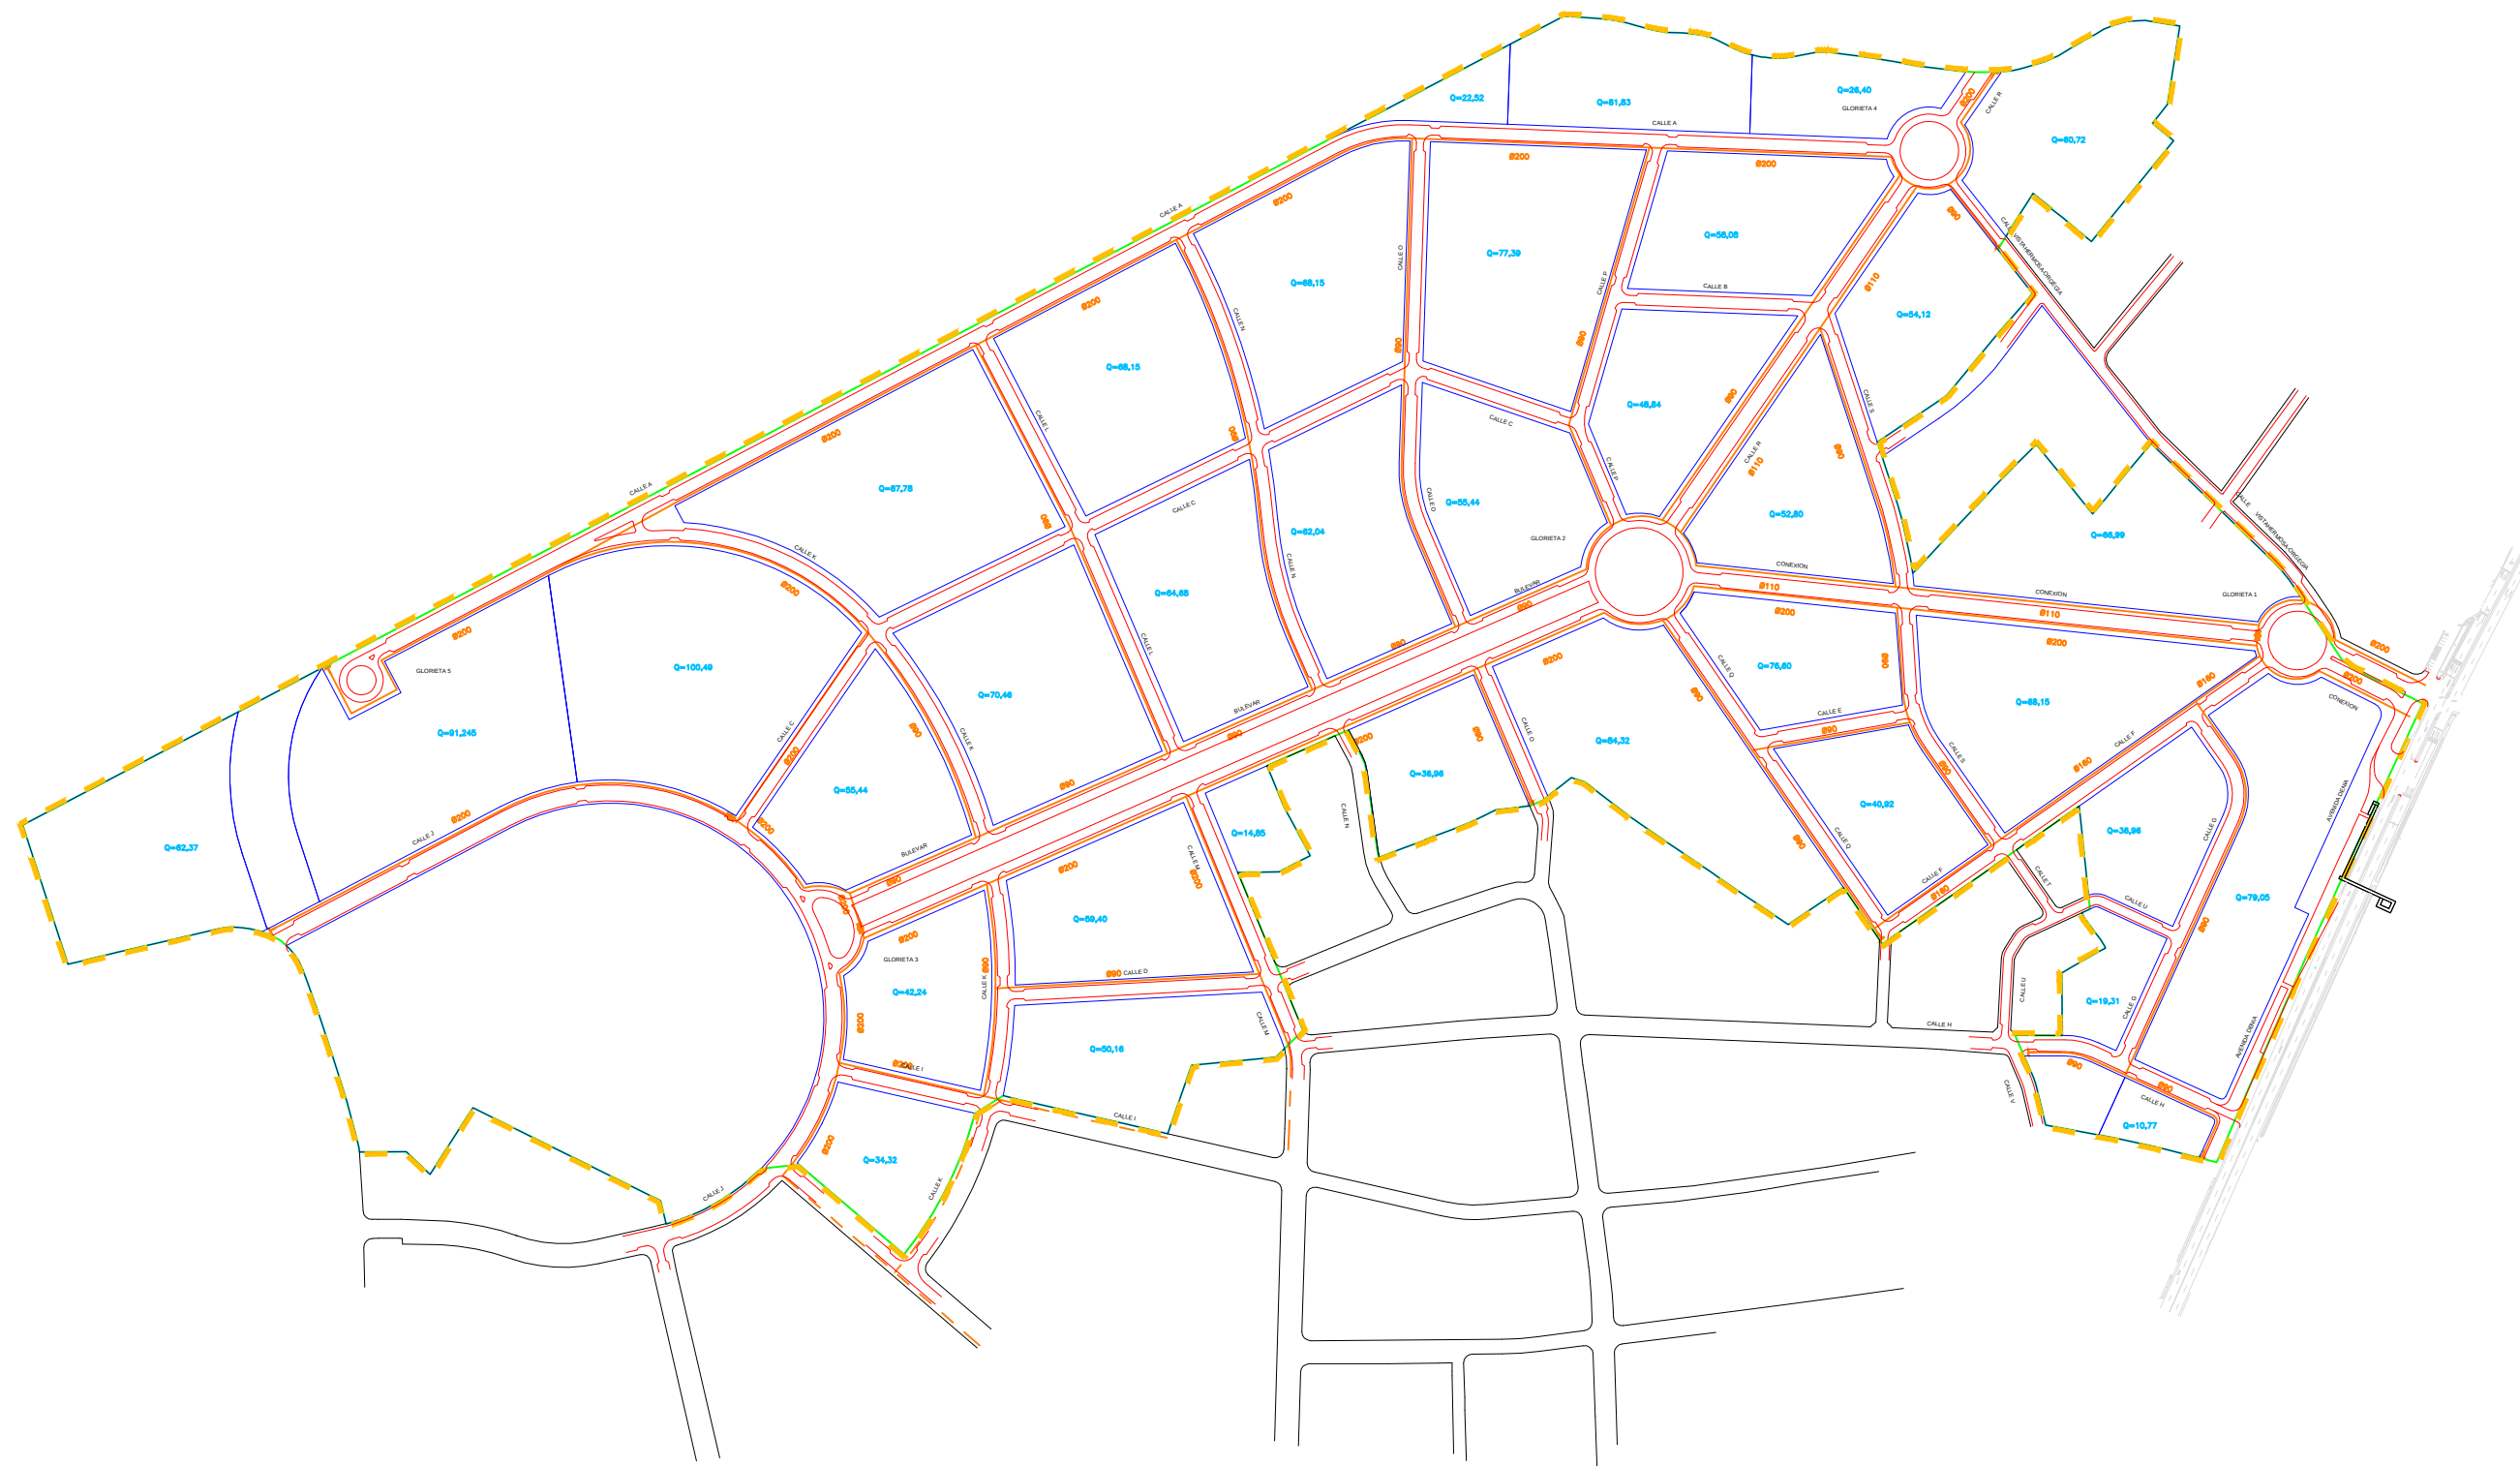

LEYENDA

- TUBERIA PARA PROPANO DE POLIETILENO DE
 - Ø200
 - Ø160
 - Ø110
 - Ø90
- CONDUCCIONES EXISTENTES
- VÁLVULA DE BOLA DE Ø 200mm CON EXTREMOS DE POLIETIETILENO
- TAPÓN DE CIERRE DE Ø 90 y 200 mm

GAS NATURAL CEGAS, S.A.
Oscar Esplá, 4 - 03003 ALICANTE

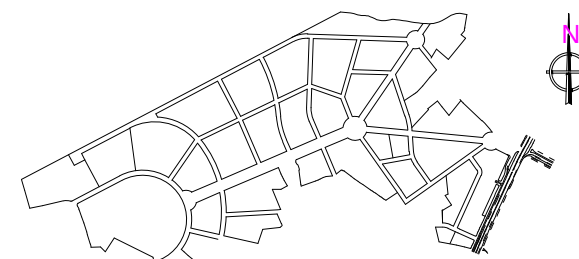

URBANIZADOR:

ACTURA S.L.



EL INGENIERO DE CC. CC. y PP.

Fdo. JOSE F. J. LEON BARAHONA

EL INGENIERO TECNICO DE O. P.

Fdo. HIGINIO DAVILA SAN JOSE

**PROYECTO DE URBANIZACION
DEL SECTOR PE APA/9
"VISTAHERMOSA" ALICANTE**

ESCALA:
1/5000

DIBUJADO
SARI SÁNCHEZ

PLANO N°:


17.1
HOJA 1/15

DESIGNACION DEL PLANO:

PLANTA GENERAL. RED DE GAS


FECHA
MAYO 2003


T-199A
EDICION:05/03

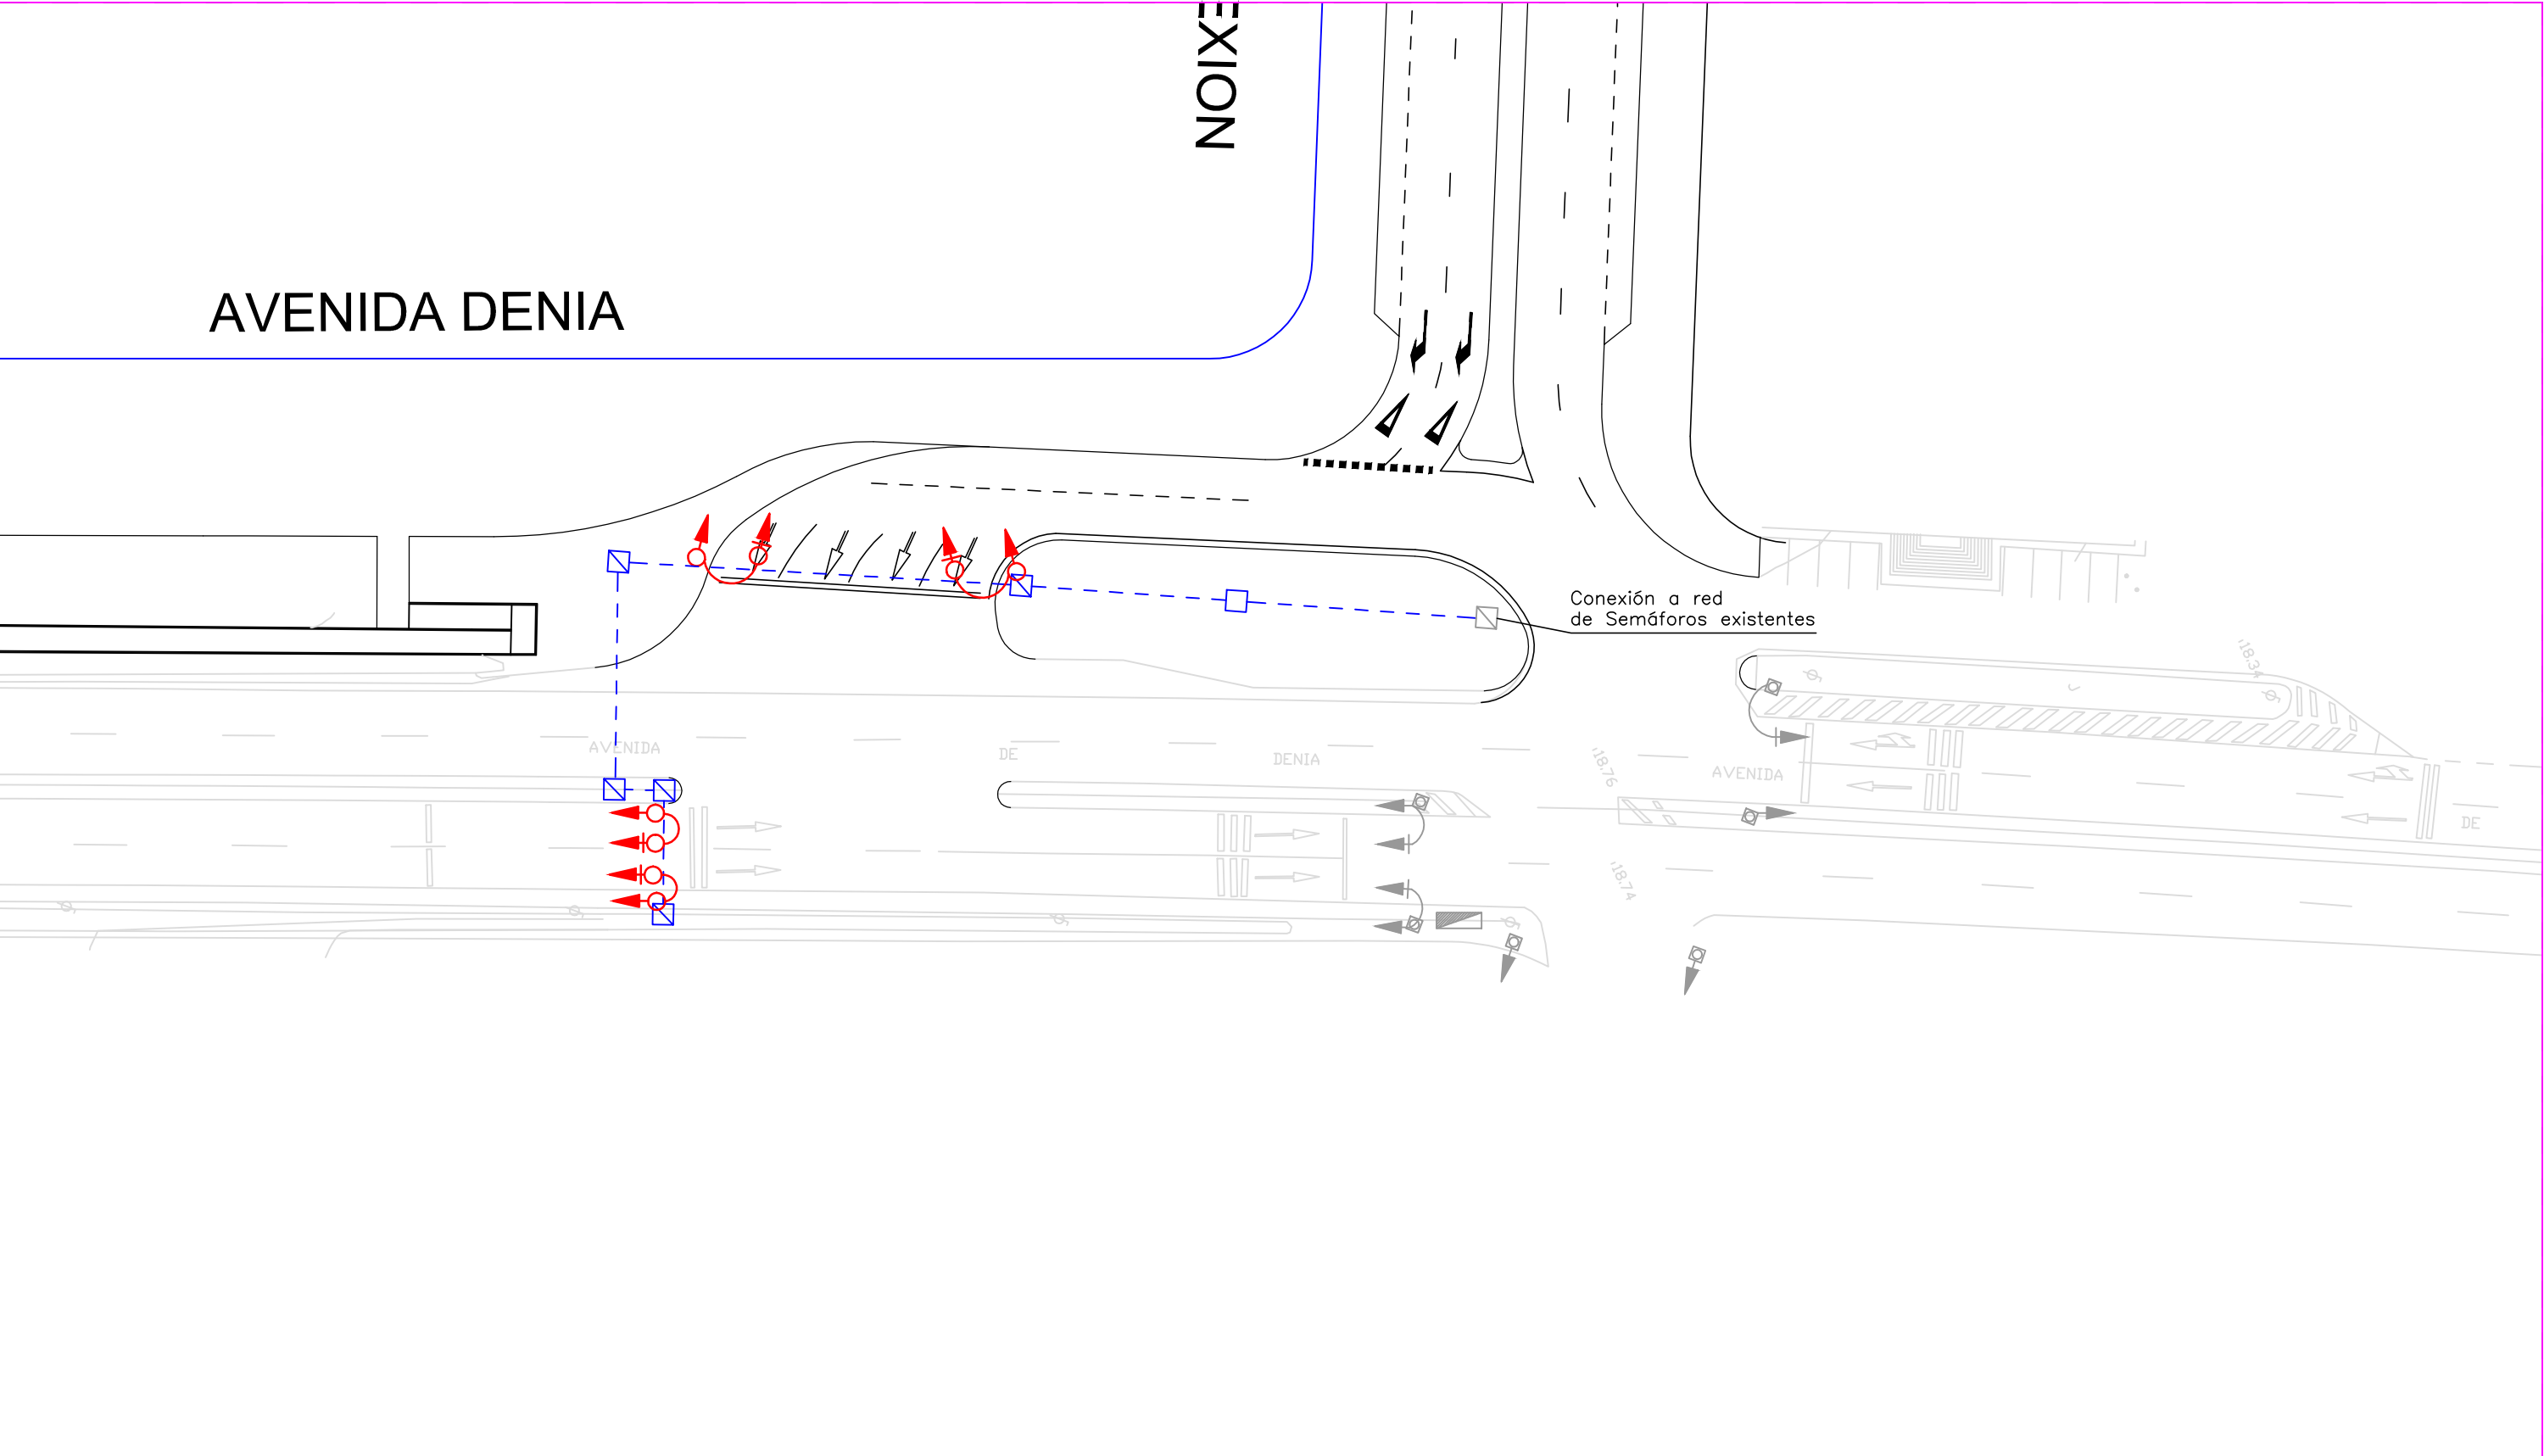

LEYENDA SEMAFORIZACION

- | | | | | | |
|--|--|--|----------------------------------|--|--|
| | SEM. 3 FOCOS 200 mm V-A-R | | ARQUETA DE REGISTRO 40x40 | | SEM. 3 FOCOS 200 mm V-A-R Existente |
| | SEM. 3 FOCOS 200 mm V-A-R CON PANTALLA CONTRASTE | | ARQUETA DE CRUCE 60x60 | | SEM. 3 FOCOS 200 mm V-A-R CON PANTALLA CONTRASTE Existente |
| | COLUMNA 2400/2000 | | CANALIZACIÓN SEMAFÓRICA | | ARQUETA EXISTENTE |
| | BACULO 6500 CON BRAZO 3500mm | | ARQUETA DE CRUCE 60x60 Existente | | |

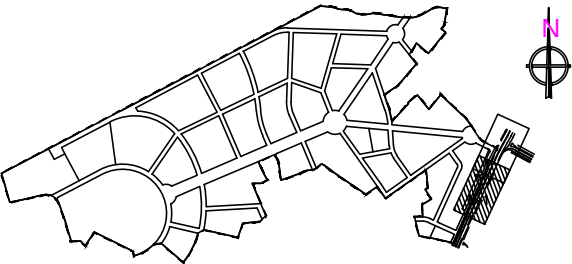

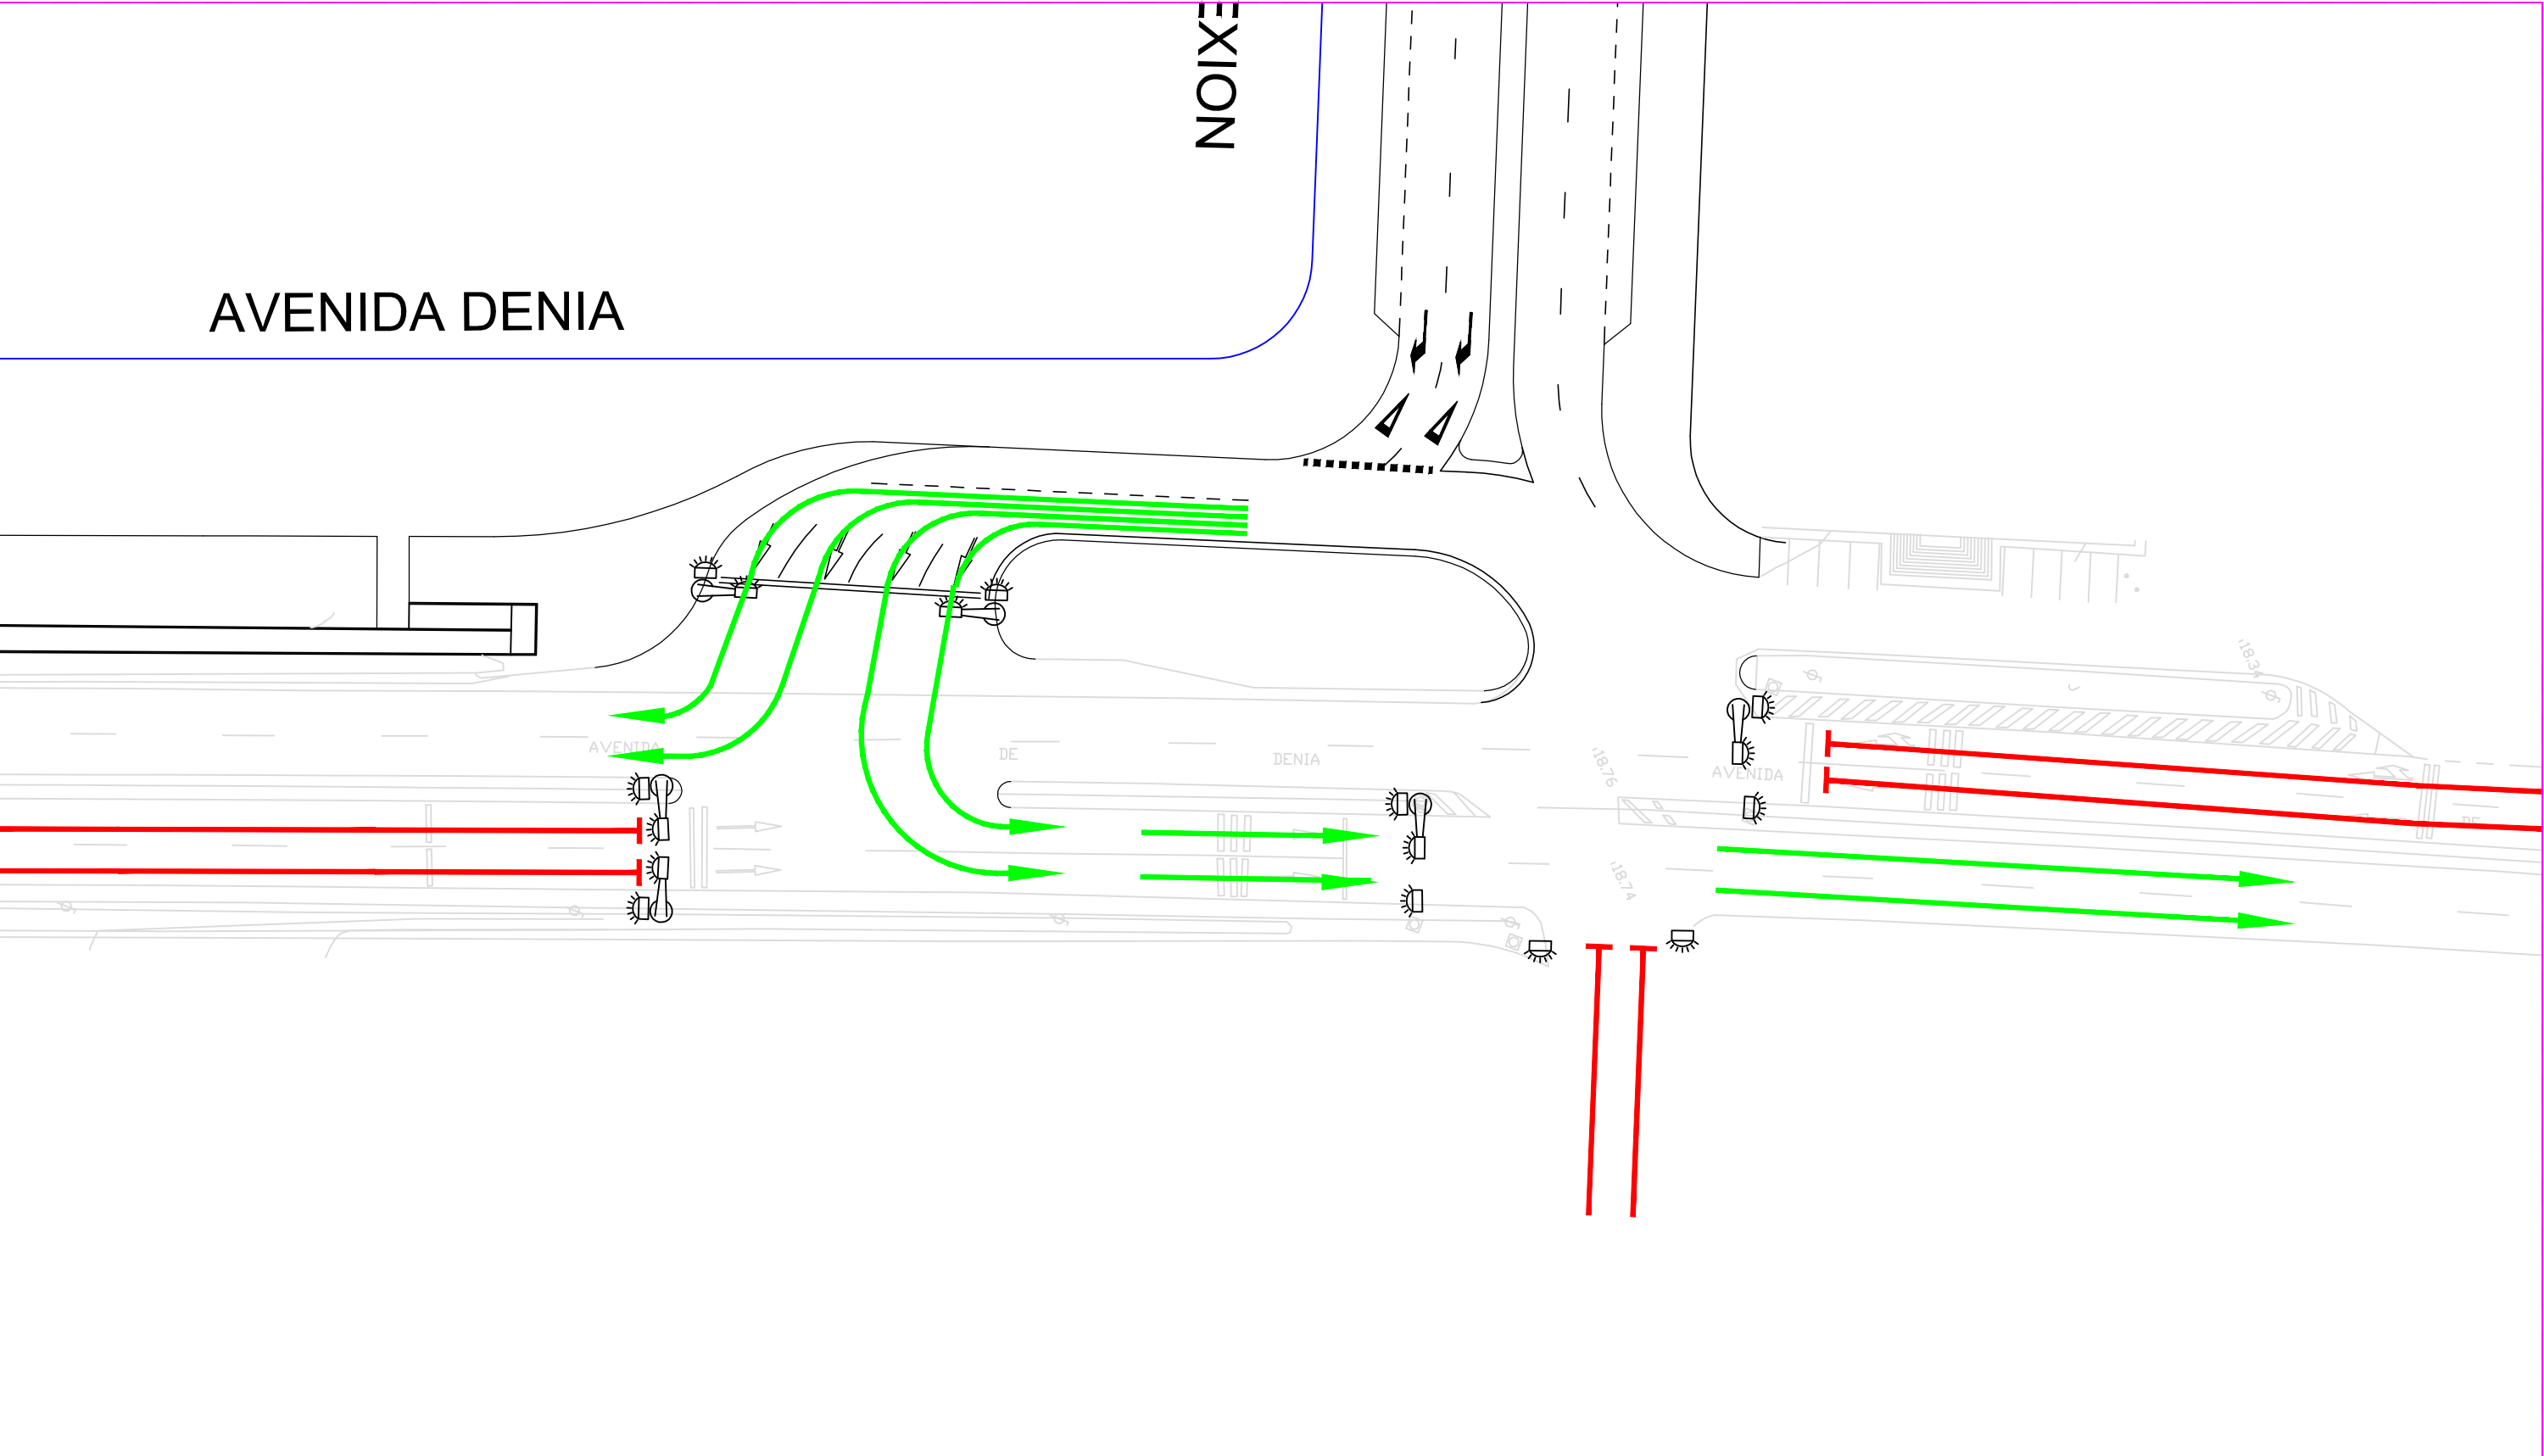



LEYENDA FASES SEMAFORIZACIÓN

- VEHÍCULOS

 - DETENCIÓN
 - PREFERENTE
- SEMÁFOROS

 - BÁCULO
 - COLUMNA

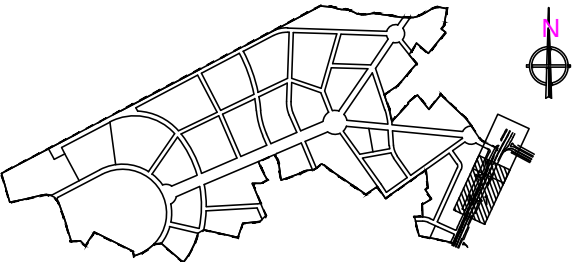

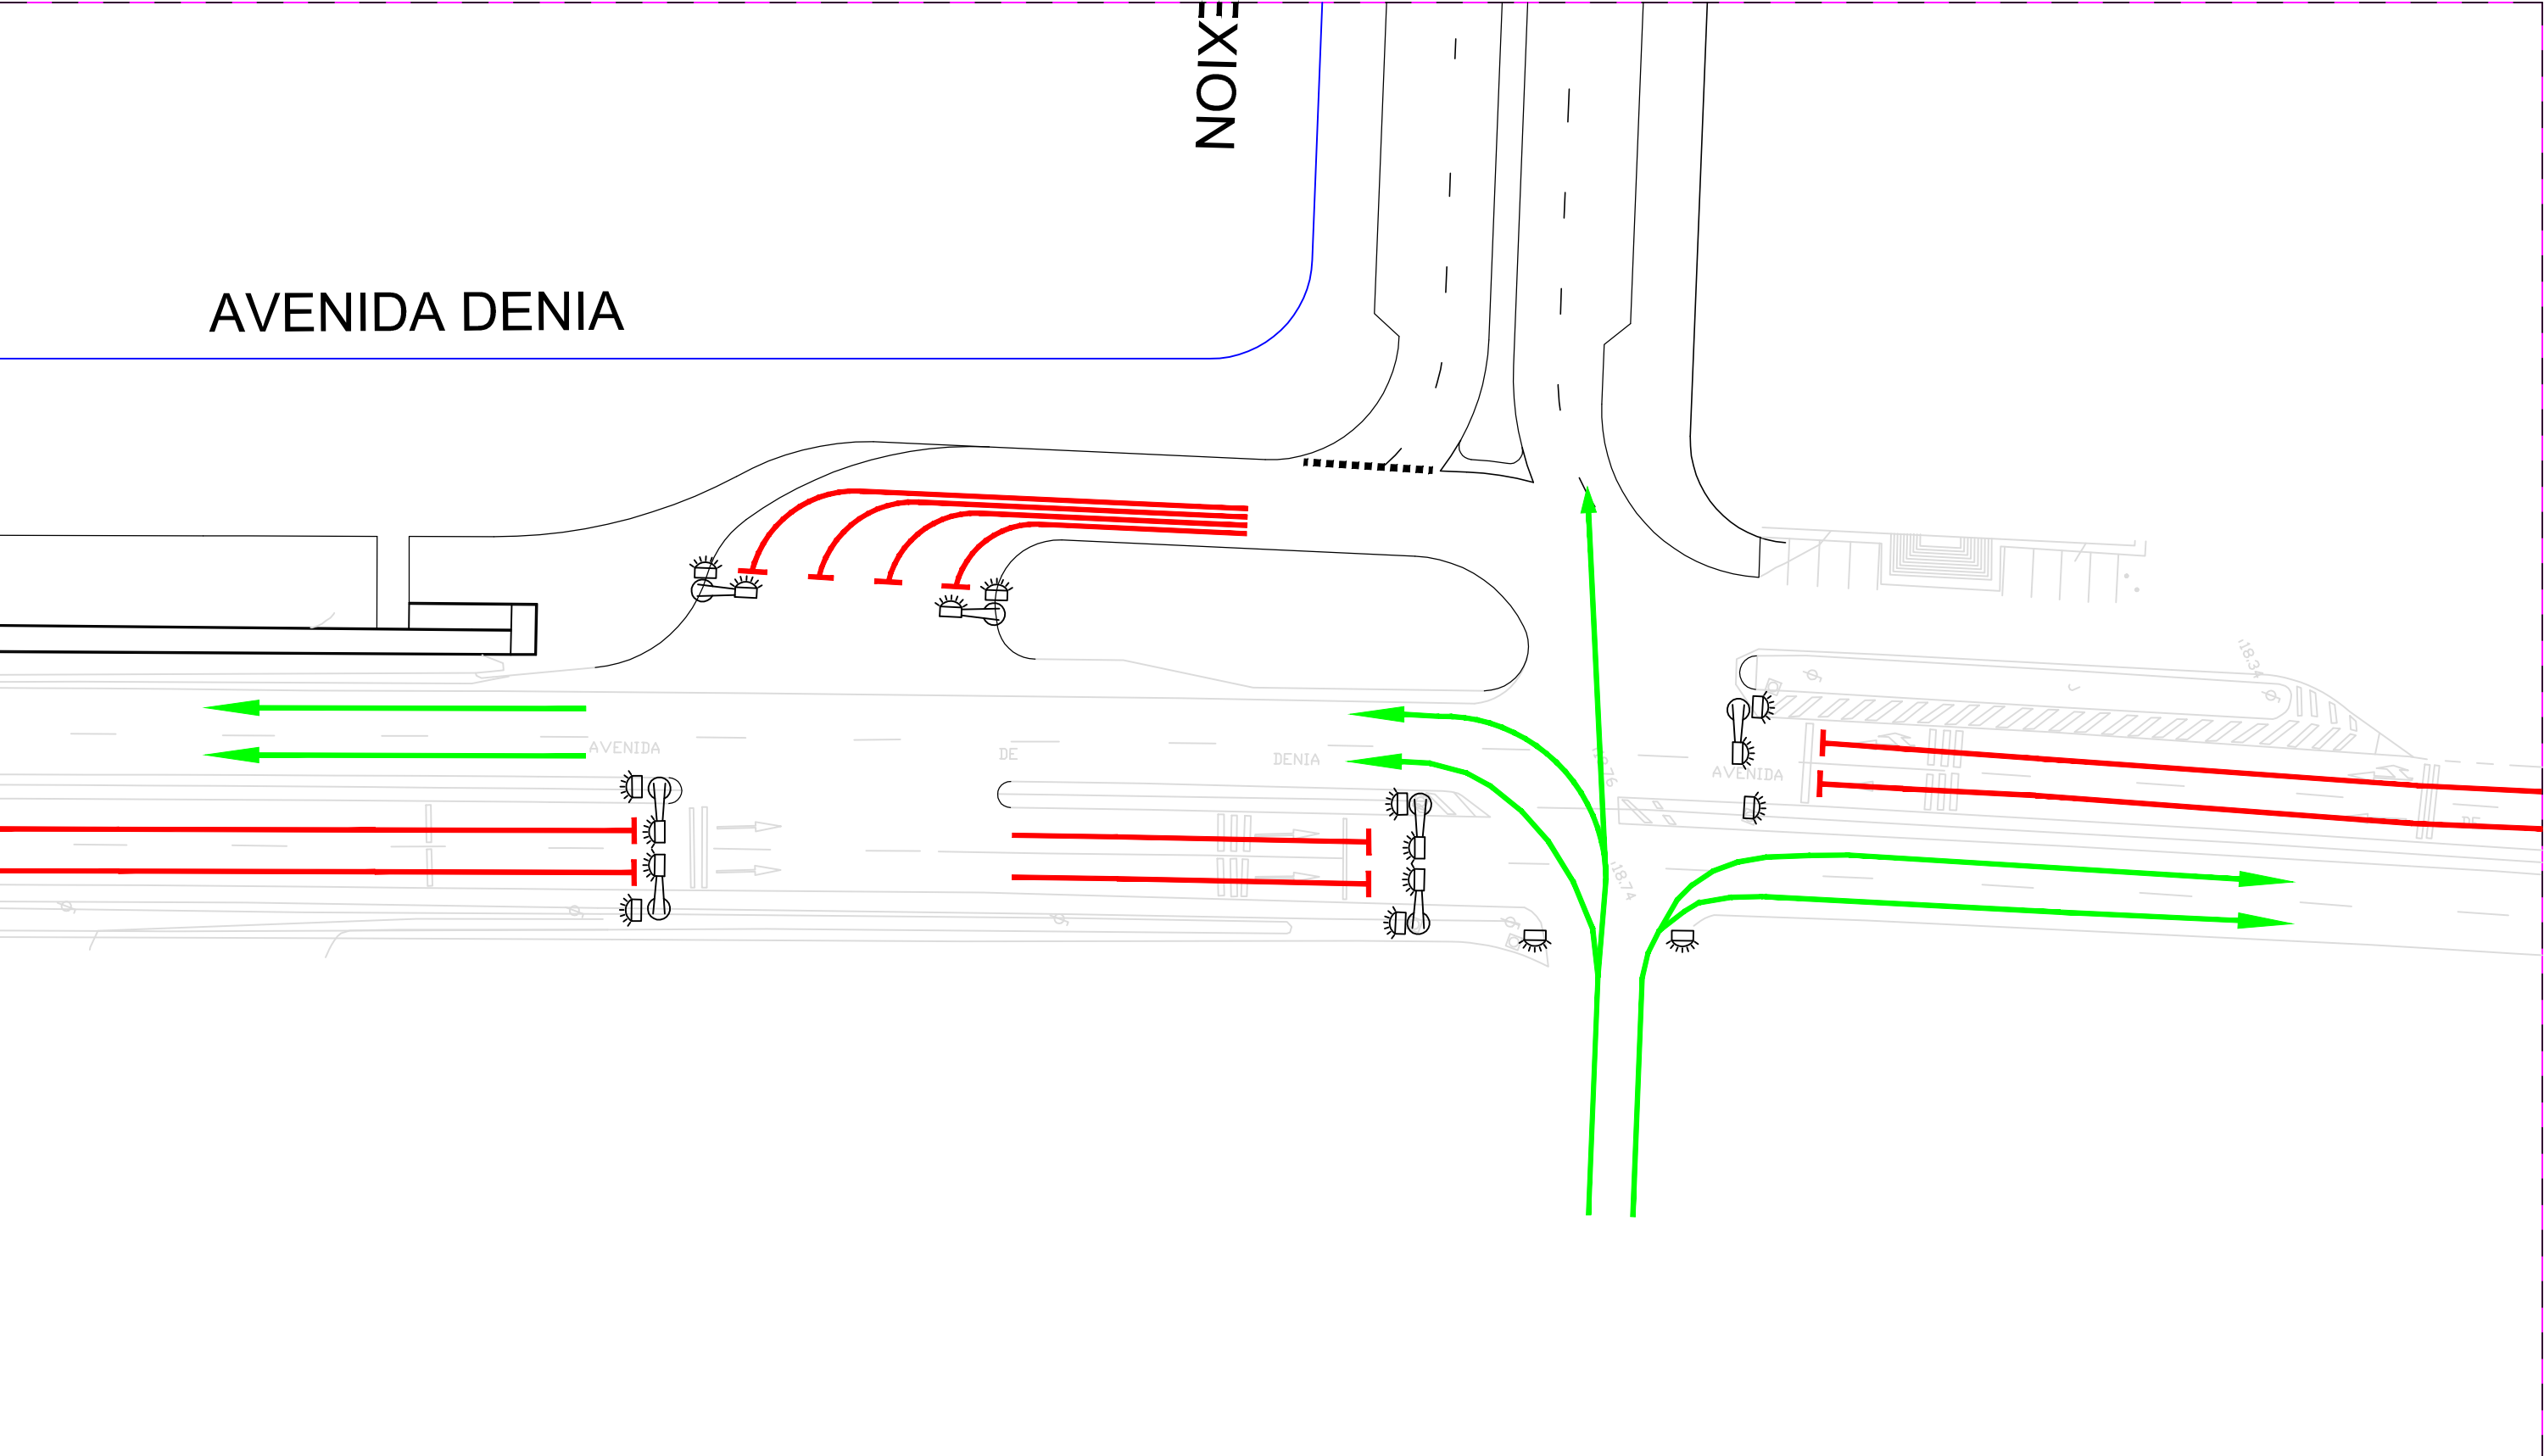

LEYENDA FASES SEMAFORIZACIÓN

VEHÍCULOS


DETENCIÓN


PREFERENTE

SEMÁFOROS

BÁCULO

COLUMNA

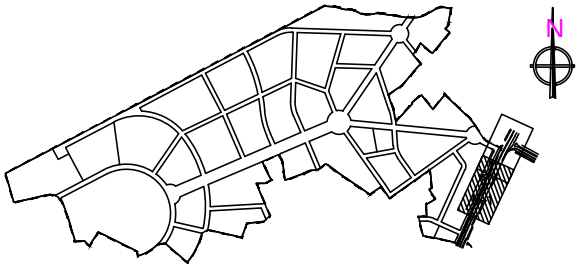

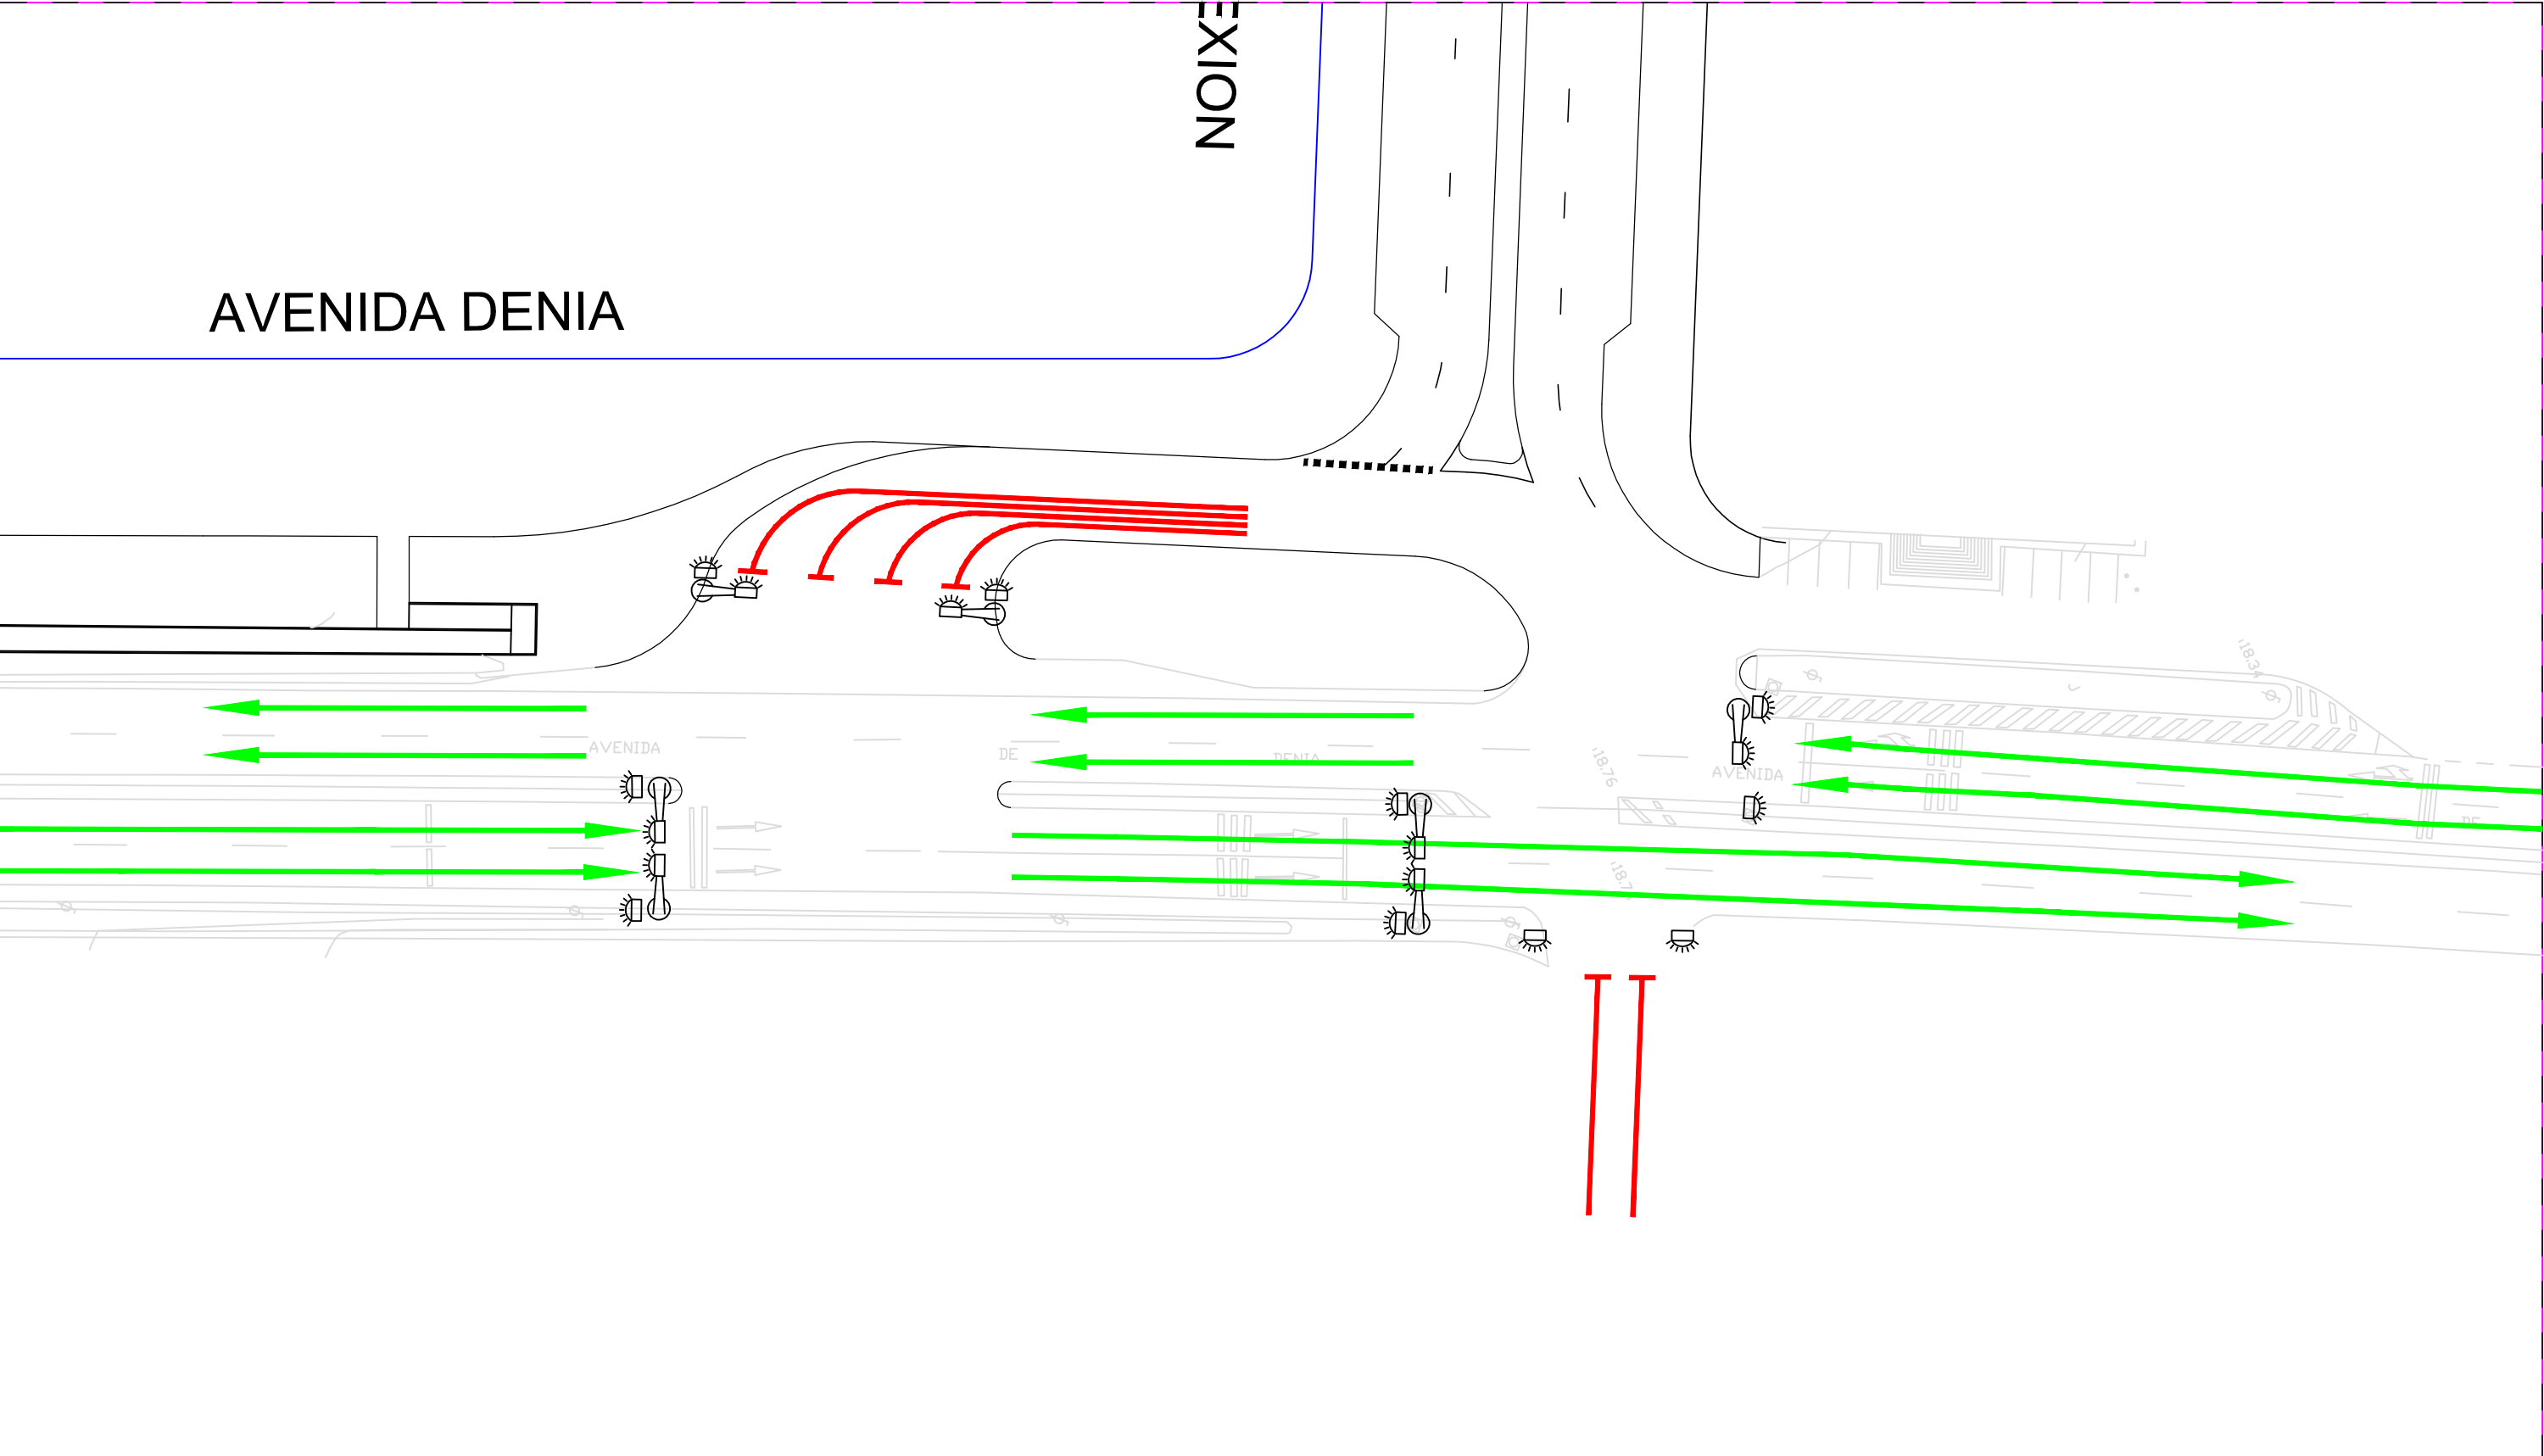

LEYENDA FASES SEMAFORIZACIÓN


- VEHÍCULOS


 DETENCIÓN

 PREFERENTE
- SEMAFOROS

 BÁCULO

 COLUMNA

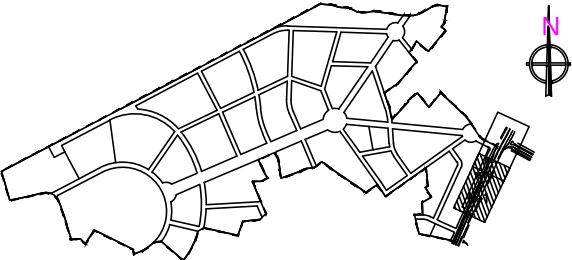

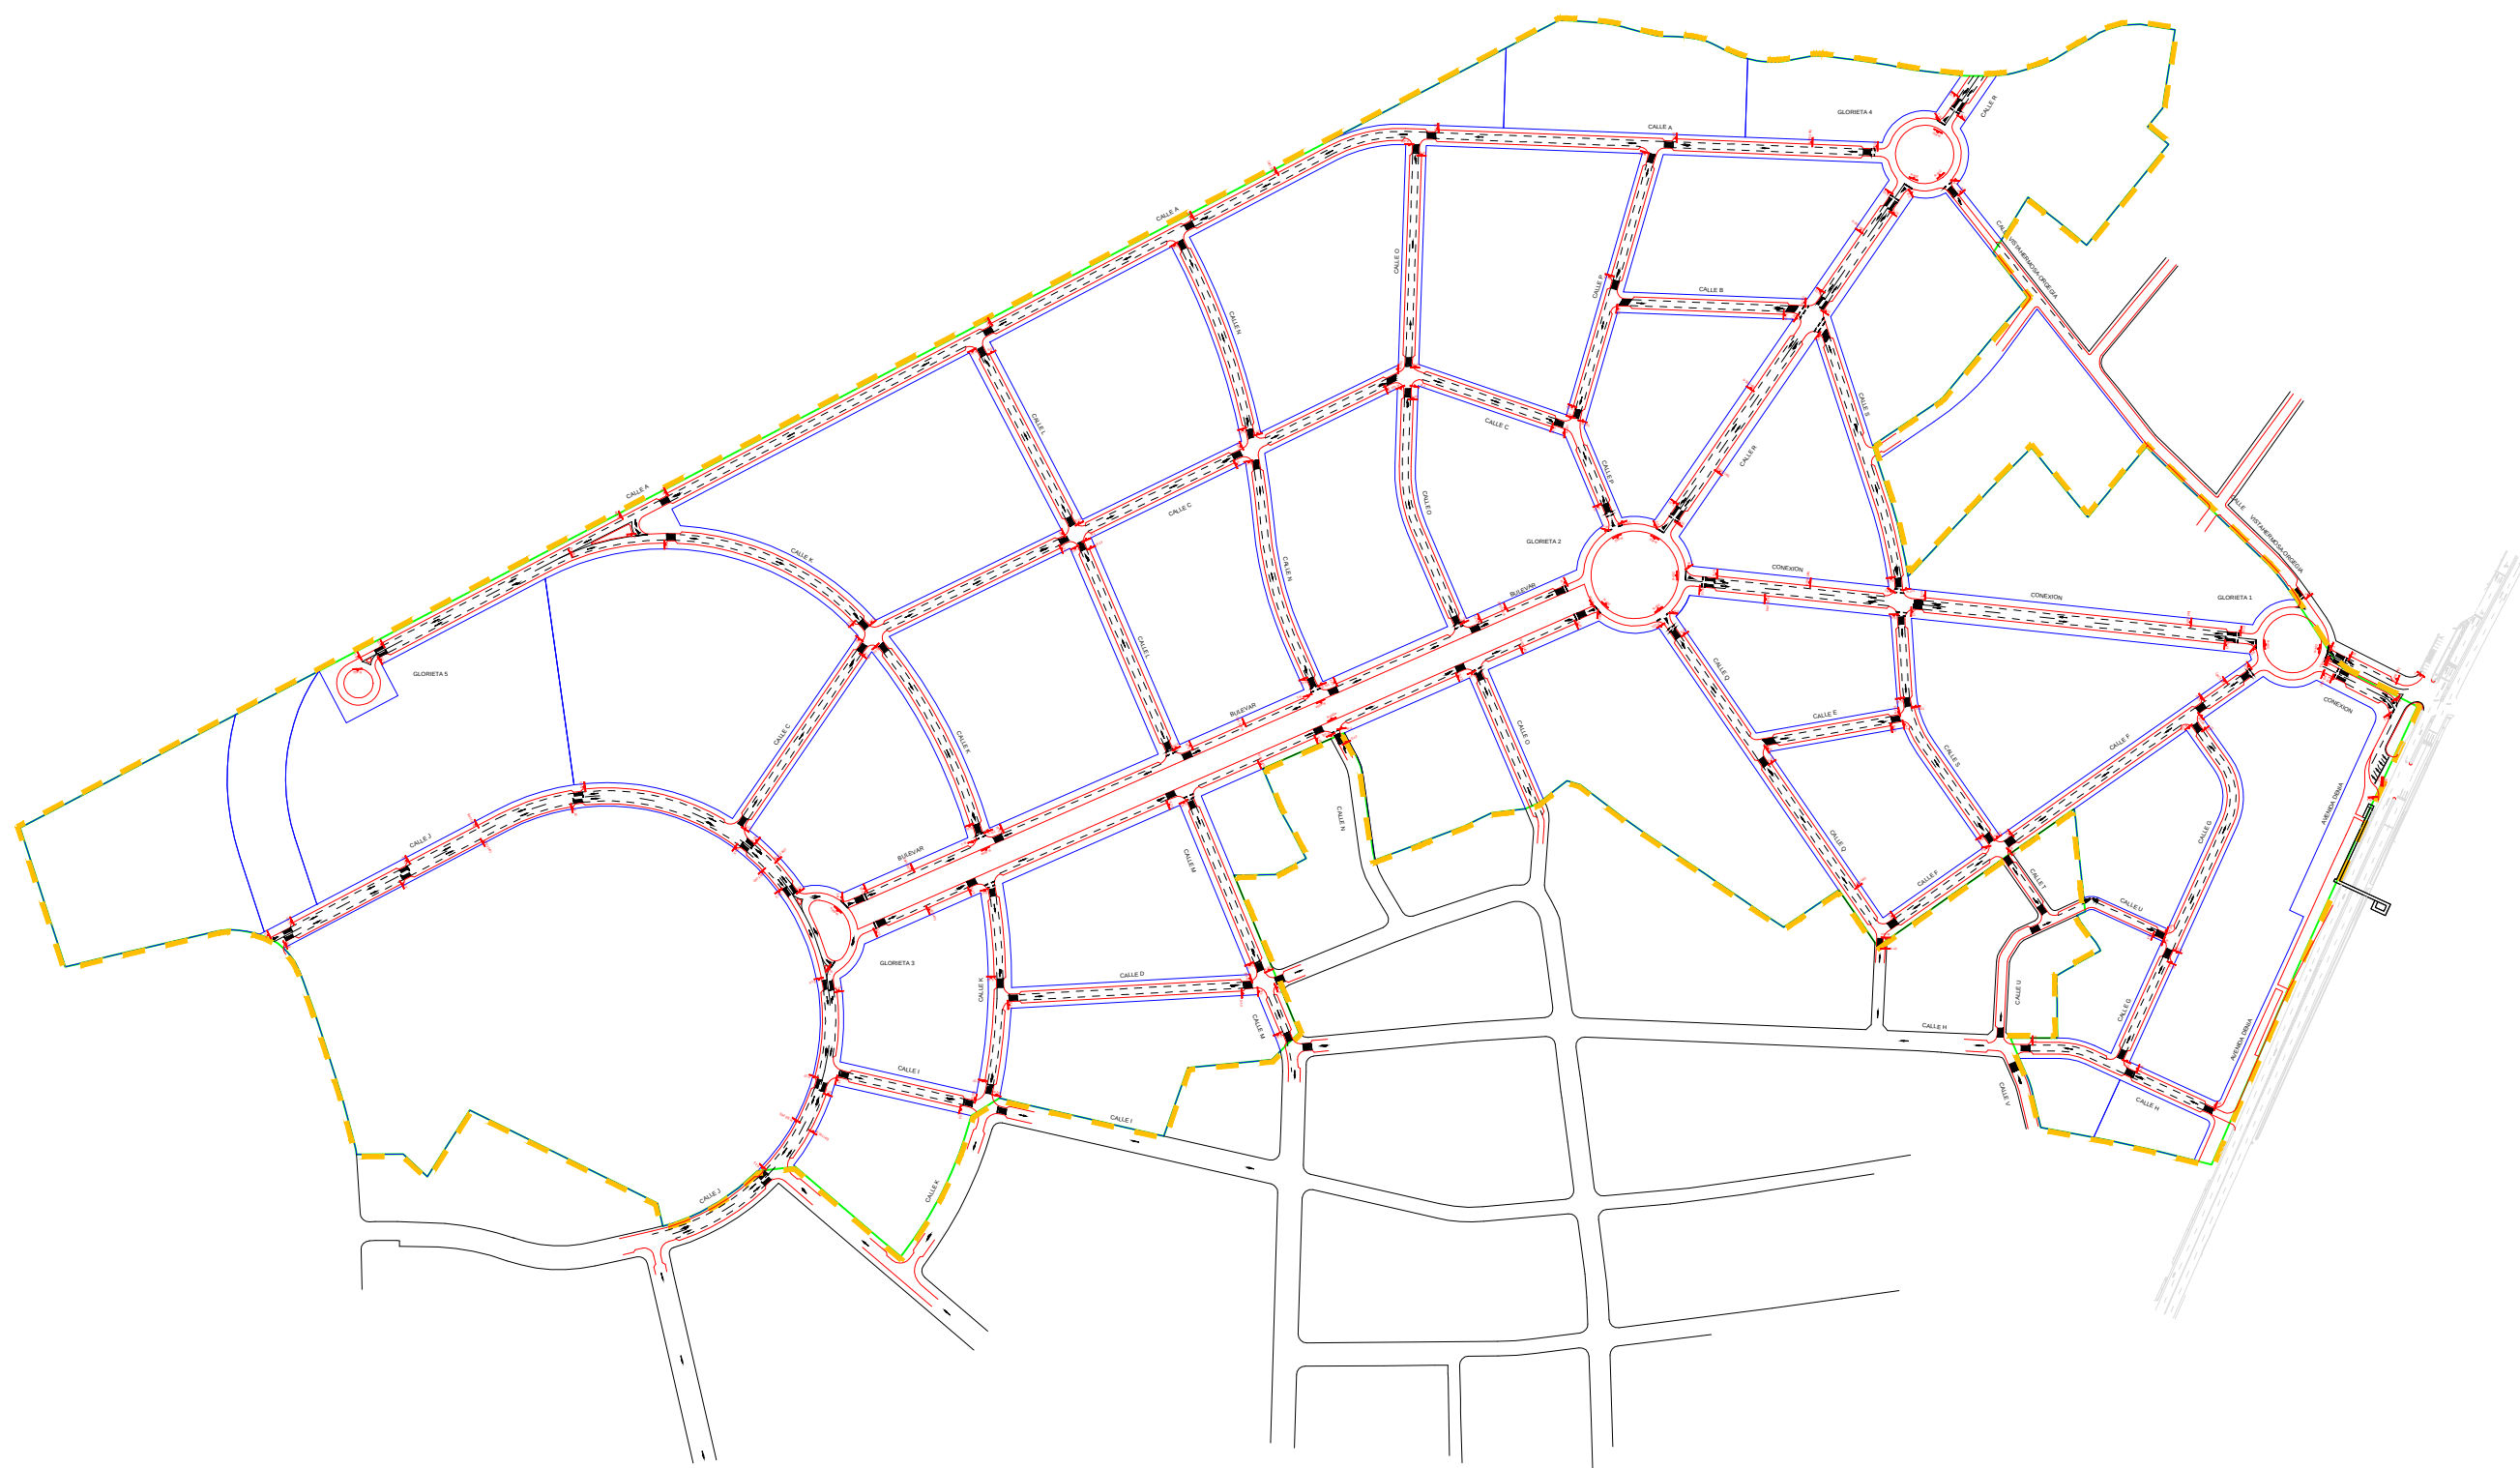

LEYENDA

— — M 1.3 SEPARACION DE CARRILES NORMALES	M 4.3 MARCO DE PASO PARA PEATONES	----- M 7.3 DELIMITACION DE ZONA DE ESTACIONAMIENTO EN LINEA SIN DELIMITACION DE PLAZAS	 R-1	 R-301	 S-13
— M 2.6 PARA BORDES DE CALZADA E ISLETA INFRANQUEABLE	➔ M 5.2 FLECHA DE DIRECCION	▨ M 7.1 CEBREADO	 R-2	 R-401a	 S-15a
— M 4.1 LINEA DE DETENCION	STOP M 6.3 INSCRIPCION DE STOP	XXX SEÑAL VERTICAL	 R-101	 R-402	 R-400a
----- M 4.2 LINEA DE CEDA EL PASO	▲ M 6.5 INSCRIPCION DE CEDA EL PASO				

