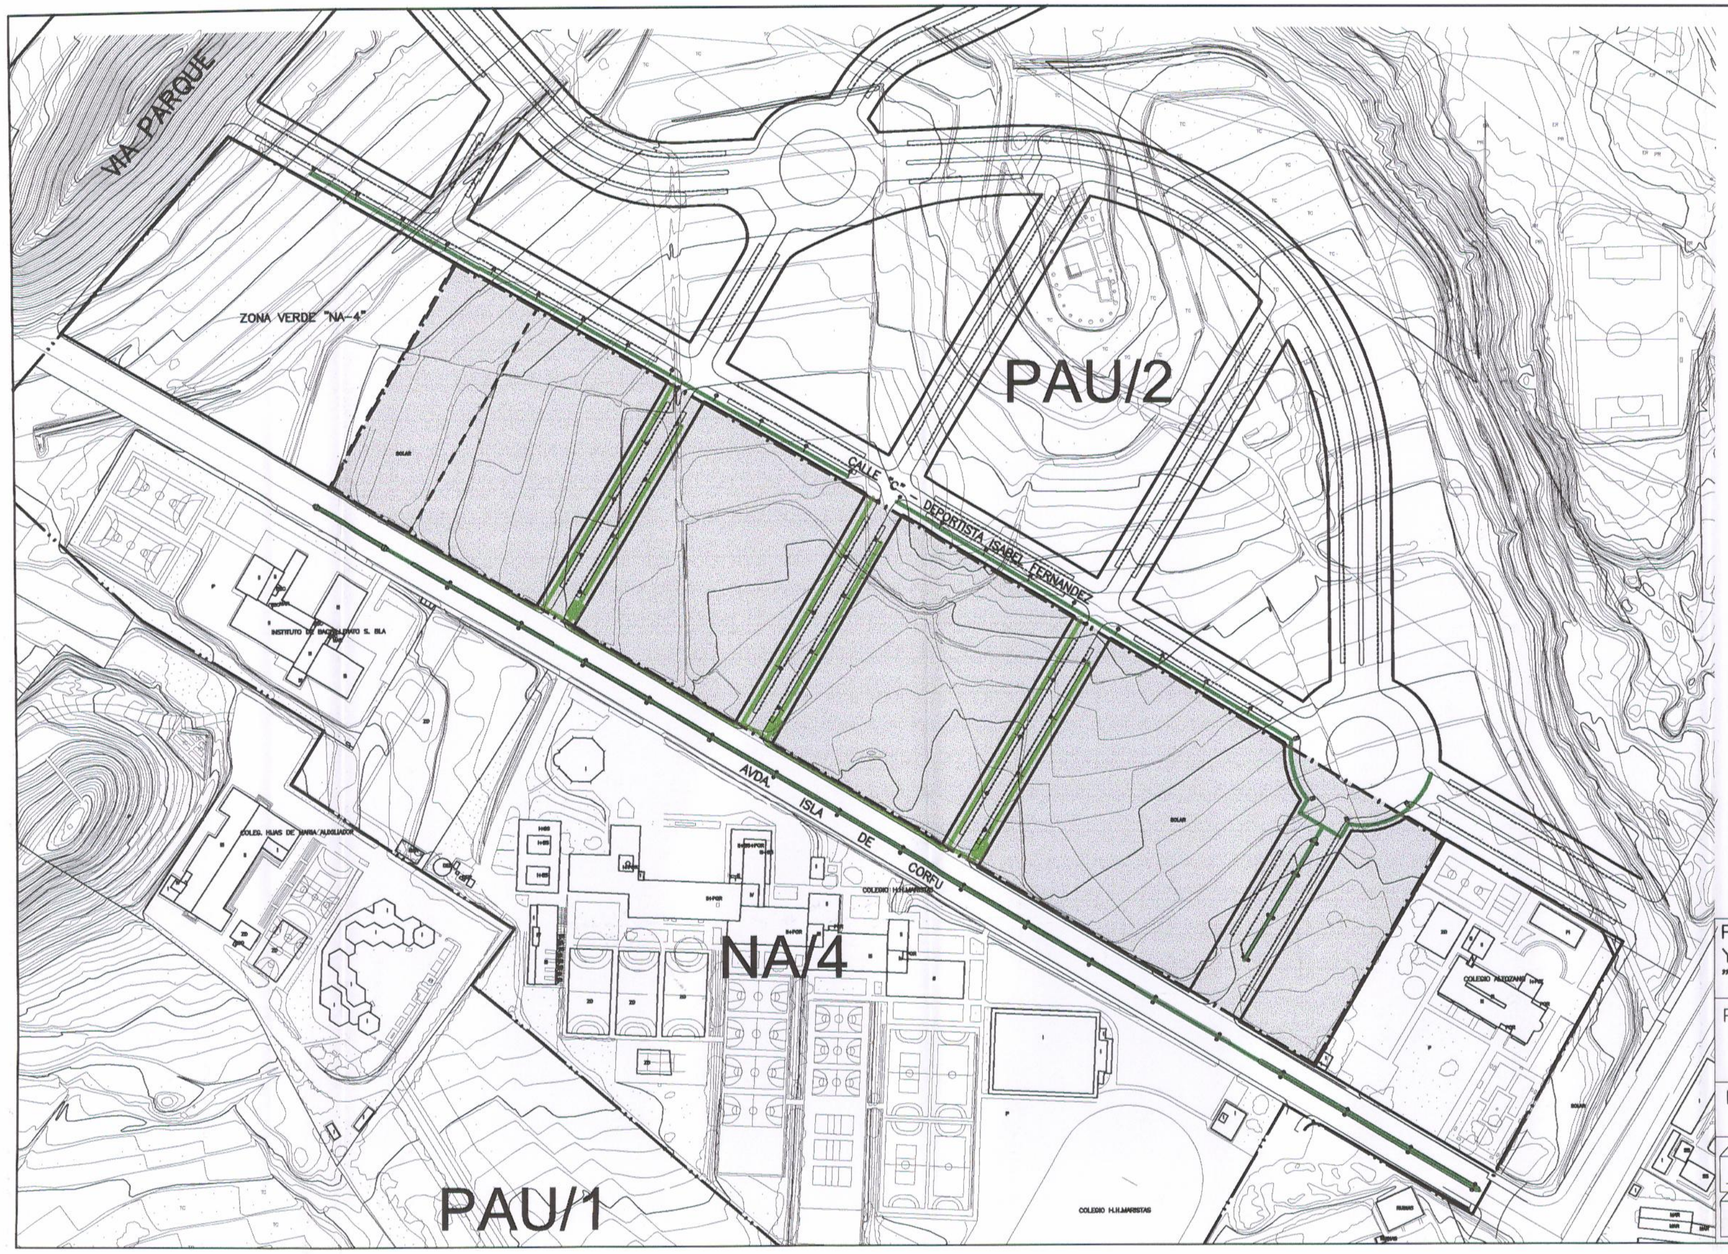

LIMITE P.R.I.M.

LIMITE "NA-4"

UNIDAD DE EJECUCION Nº1

LUMINARIA ONIX-3 SAP 400w
COLUMNA DE 14m

LUMINARIA ONIX-3 SAP 250w
COLUMNA DE 12m CRUCETA

LUMINARIA ONIX-2 SAP 150w
BACULO DE 9 m 1.5 m BRAZO

CUADRO DE MANDO Y
MANIOBRA ALUMBRADO PUBLICO

RED DE ALUMBRADO
QUE SE PROYECTA

Aprobado definitivamente por el
Pleno del Excmo. Ayuntamiento
en sesión de 16 SEP. 2003
y Decreto nº 1058
de 25-3-2004, condicionado a la
subsanación de deficiencias
SECRETARIA
ALICANTE
Fdo.: José Carlos Arteaga Castaño

PLAN DE REFORMA INTERIOR DE MEJORA ENTRE AVENIDA ISLA DE CORFÚ Y P.A.U.-2 DEL ÁMBITO "NIA-4" (PLAN PARCIAL II DE LA ZONA ESPECIAL "Y") DEL P.G.M.O. DE ALICANTE.

PROMOTOR: AGRUPACION DE INTERES URBANISTICO **"ISLA DE CORFU"**	FECHA: 07-2.002 INICIAL	FECHA REFUNDIDO: 10-2.003
PLANO: **ESQUEMA CONTINUIDAD RED DE ALUMBRADO**		ESCALA 1:2000
ANGEL FERNANDEZ Y ASOCIADOS ARQUITECTURA Y URBANISMO Angel Fernandez Fernandez Dr. Arquitecto Angel Lozano n. 7-atico, Alicante Tlfno. y fax: 965209433 e-mail: afaau@terra.es	ARQUITECTO:	N. PLANO O-13