




SECCION A-A. CALLE 20.00 METROS

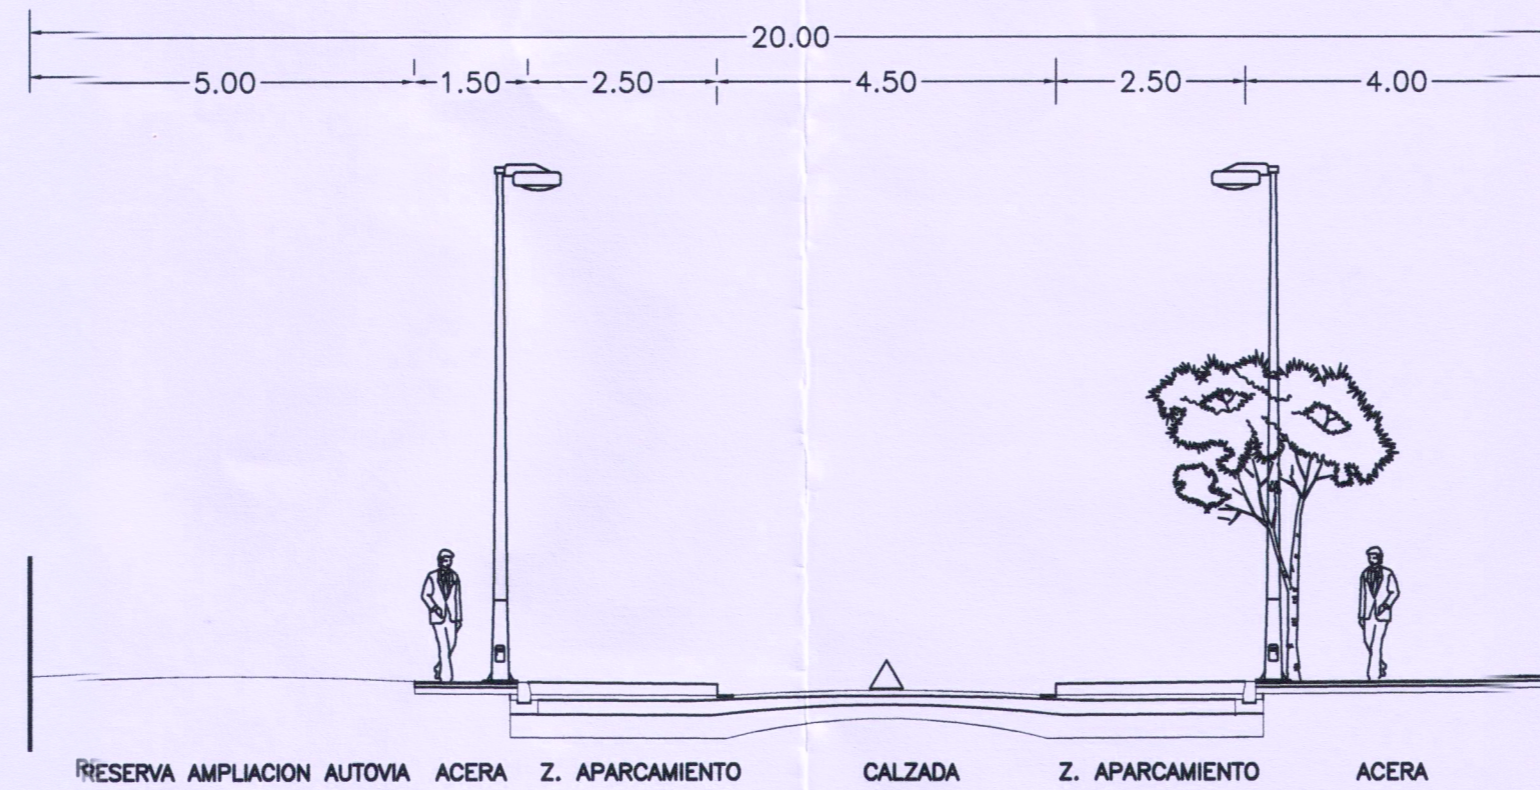



SECCION B-B. CALLE 20.00 METROS

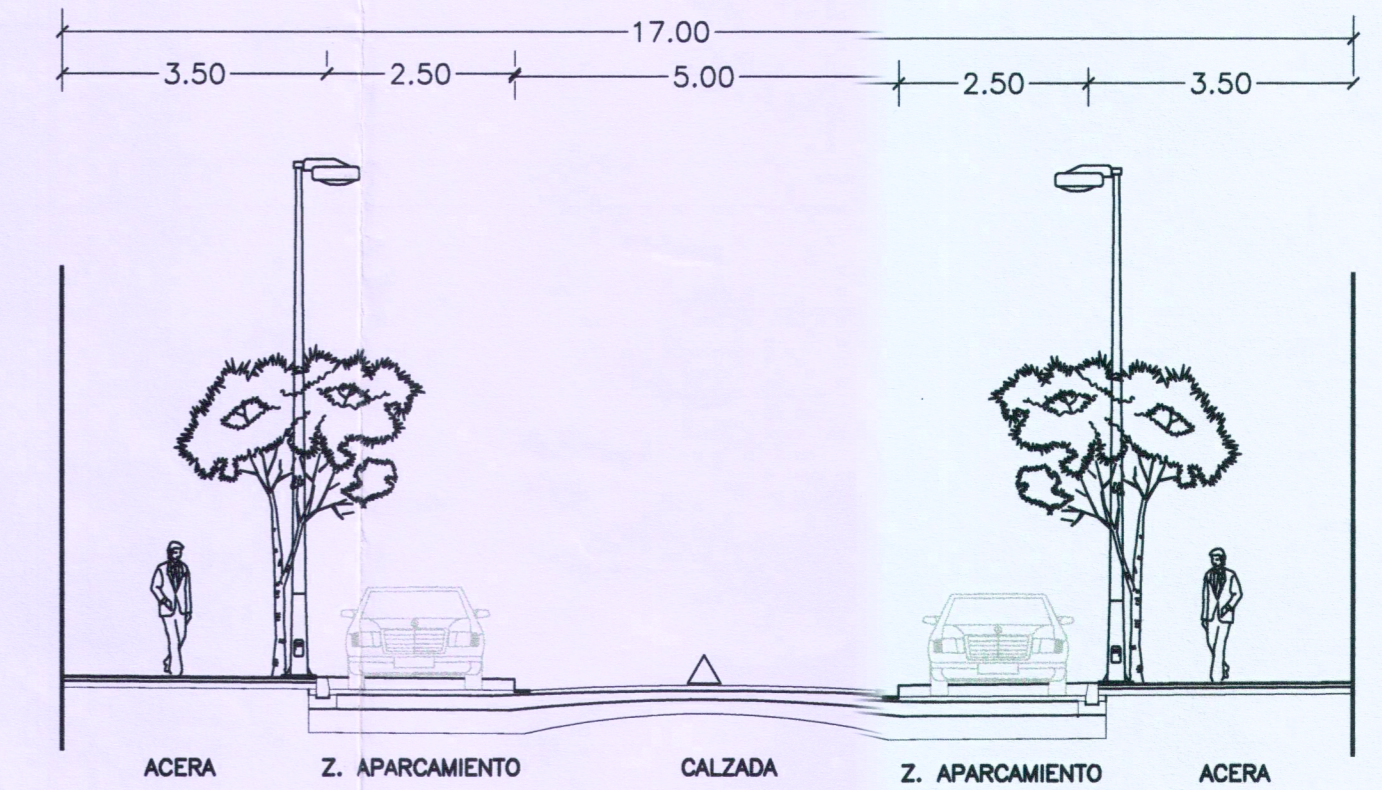


SECCION C-C. CALLE 17.00 METROS

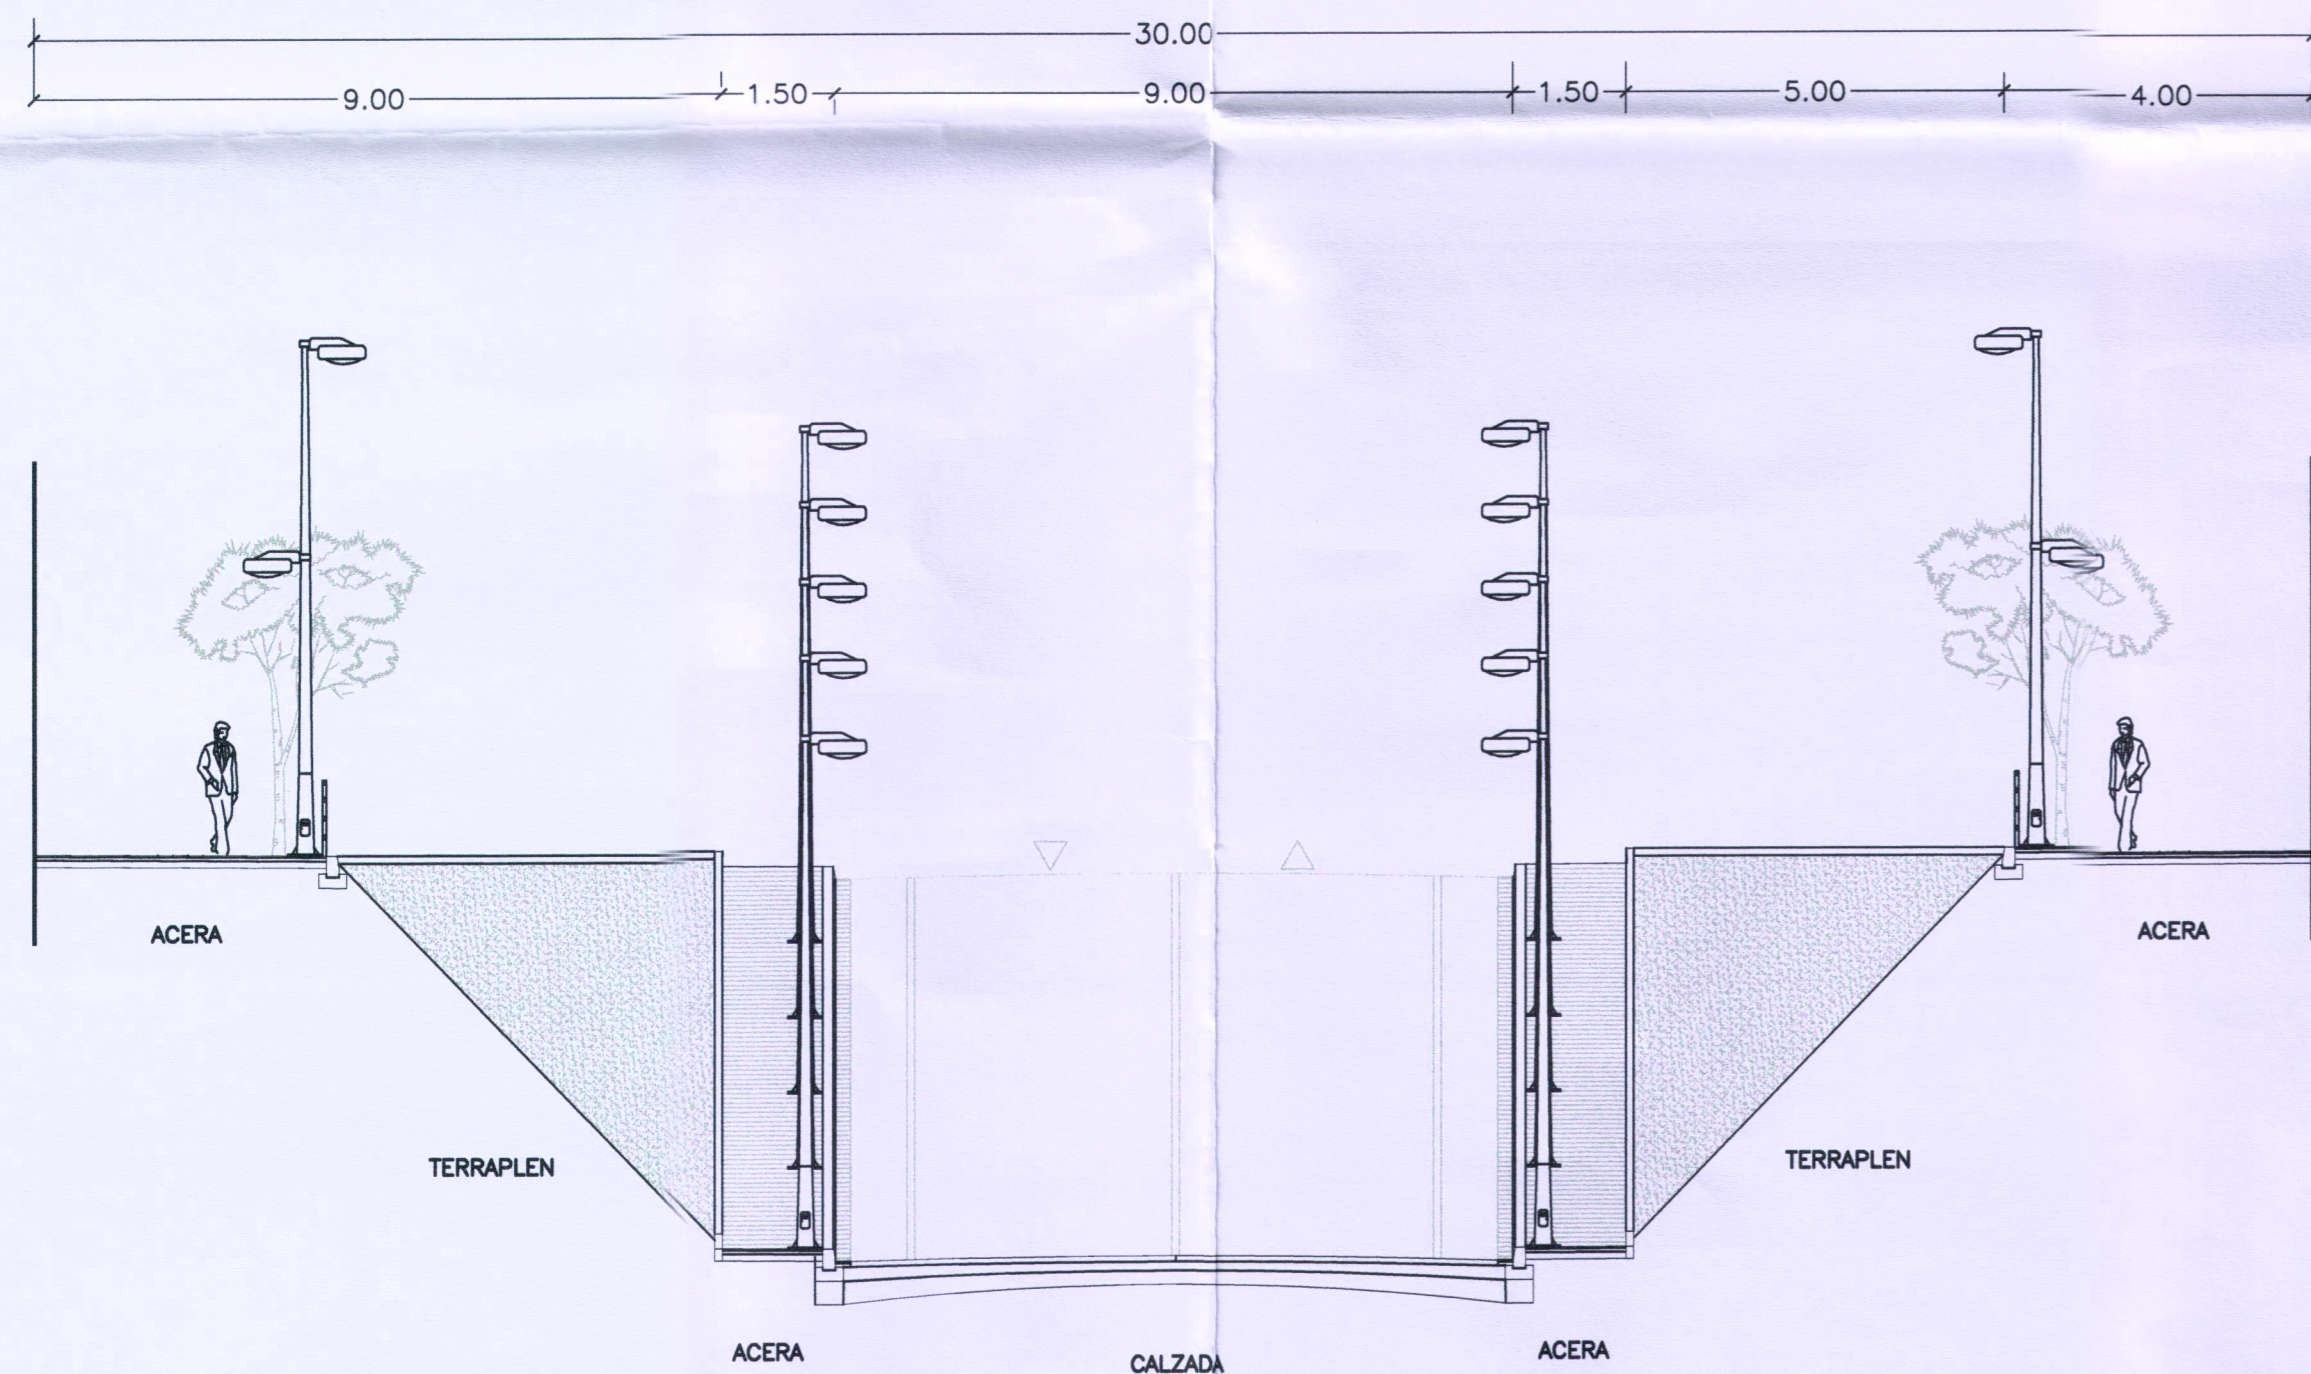

SECCION E-E. CALLE 30.00 METROS

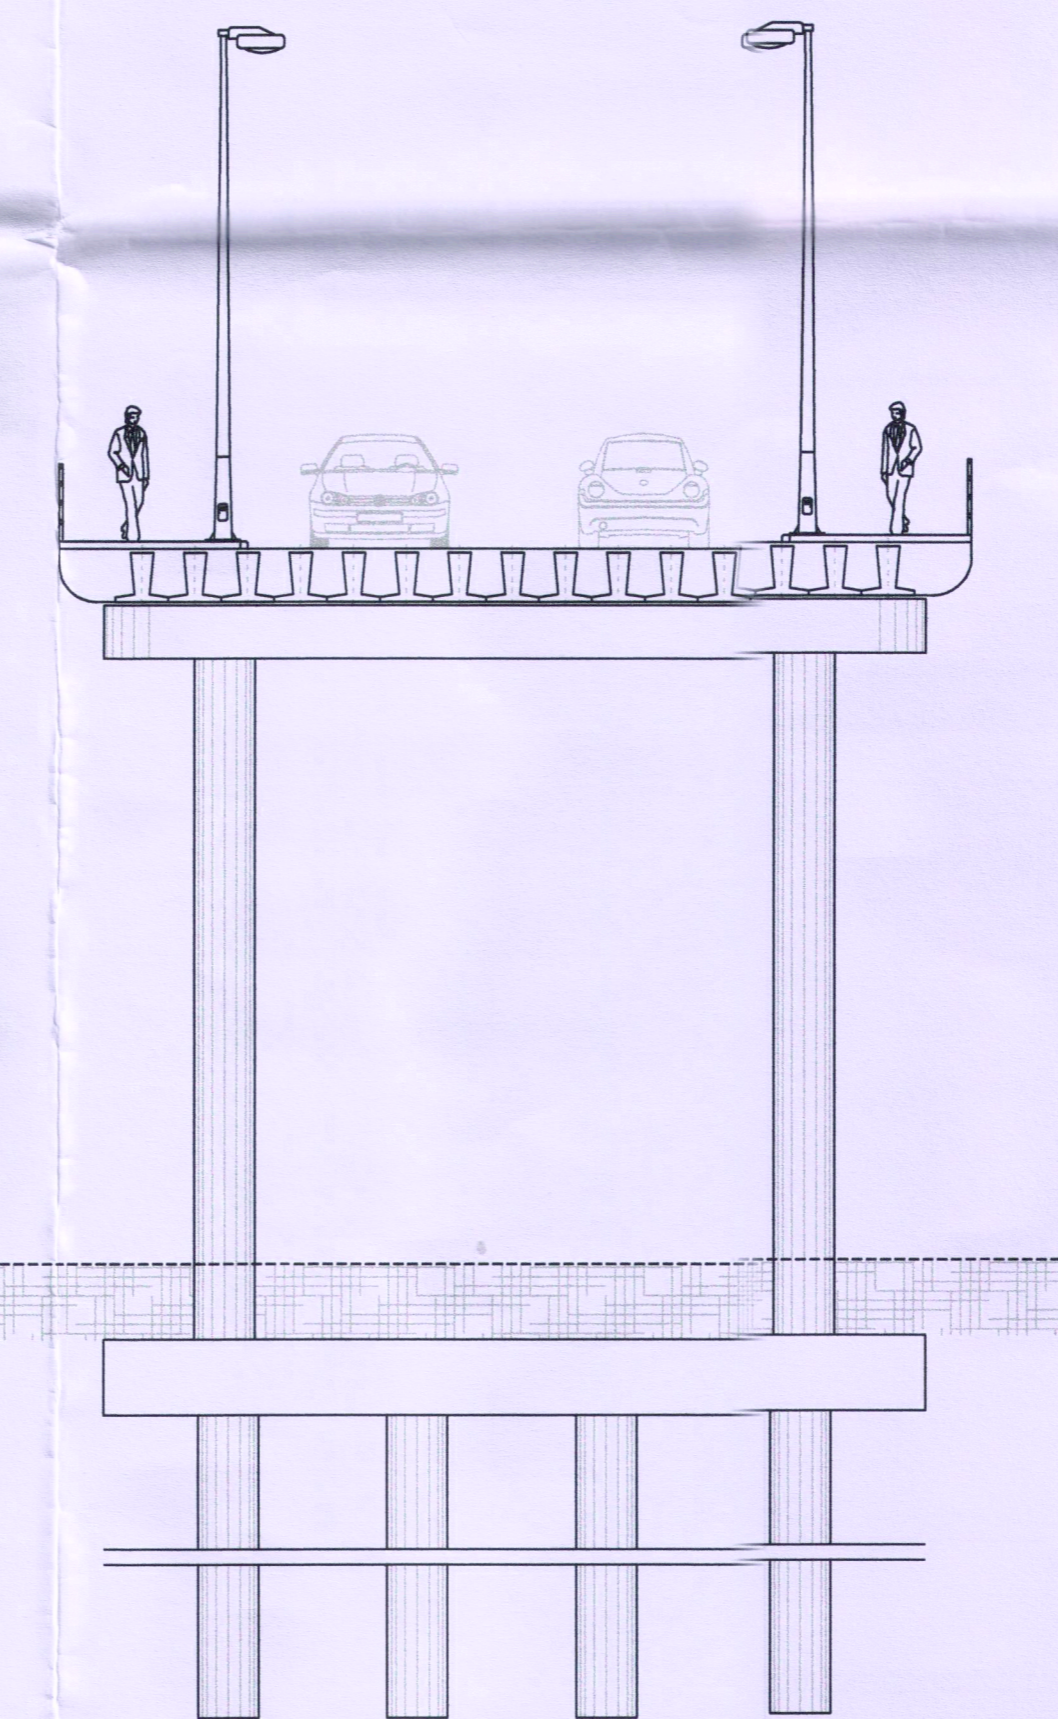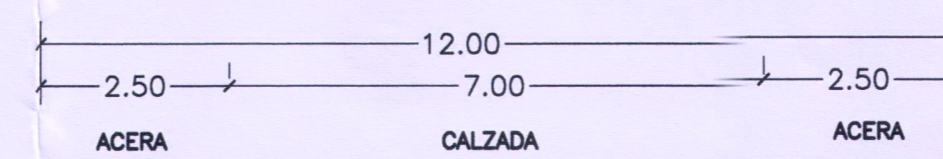

SECCION D-D. TABLERO 12.00 METROS ANCHO
PUENTE SOBRE BARRANCO DE LAS OVEJAS

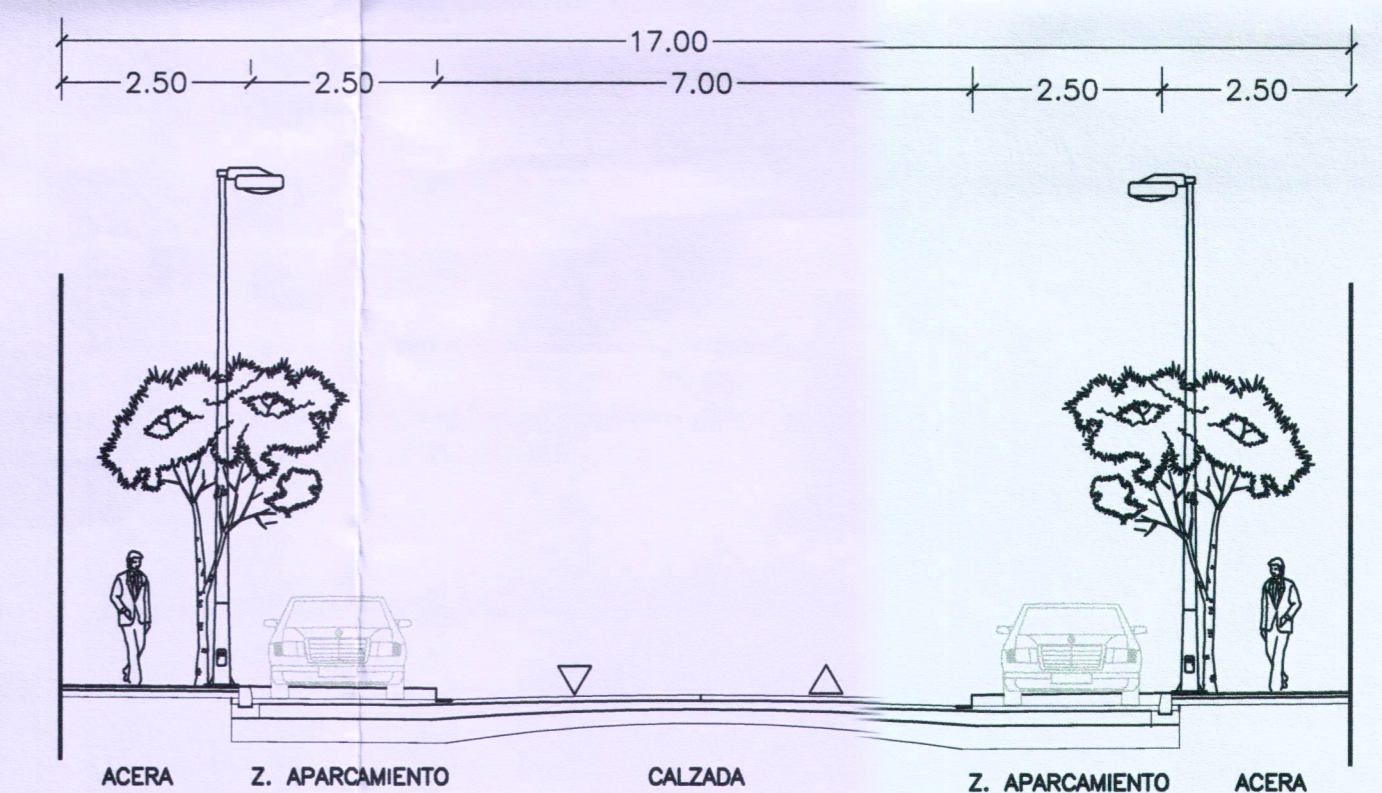

SECCION F-F. CALLE 17.00 METROS



Aprobado por el Pleno del Excmo. Ayuntamiento en sesión de 3 MAY. 2003
Fdo.: Roberto Pérez Guerras