


Dictaminado favorablemente por la Comisión Permanente de Urbanismo en su sesión ordinaria del 25 de octubre de 2010.

El Secretario de la Comisión,

Gonzalo Canet Fortea.

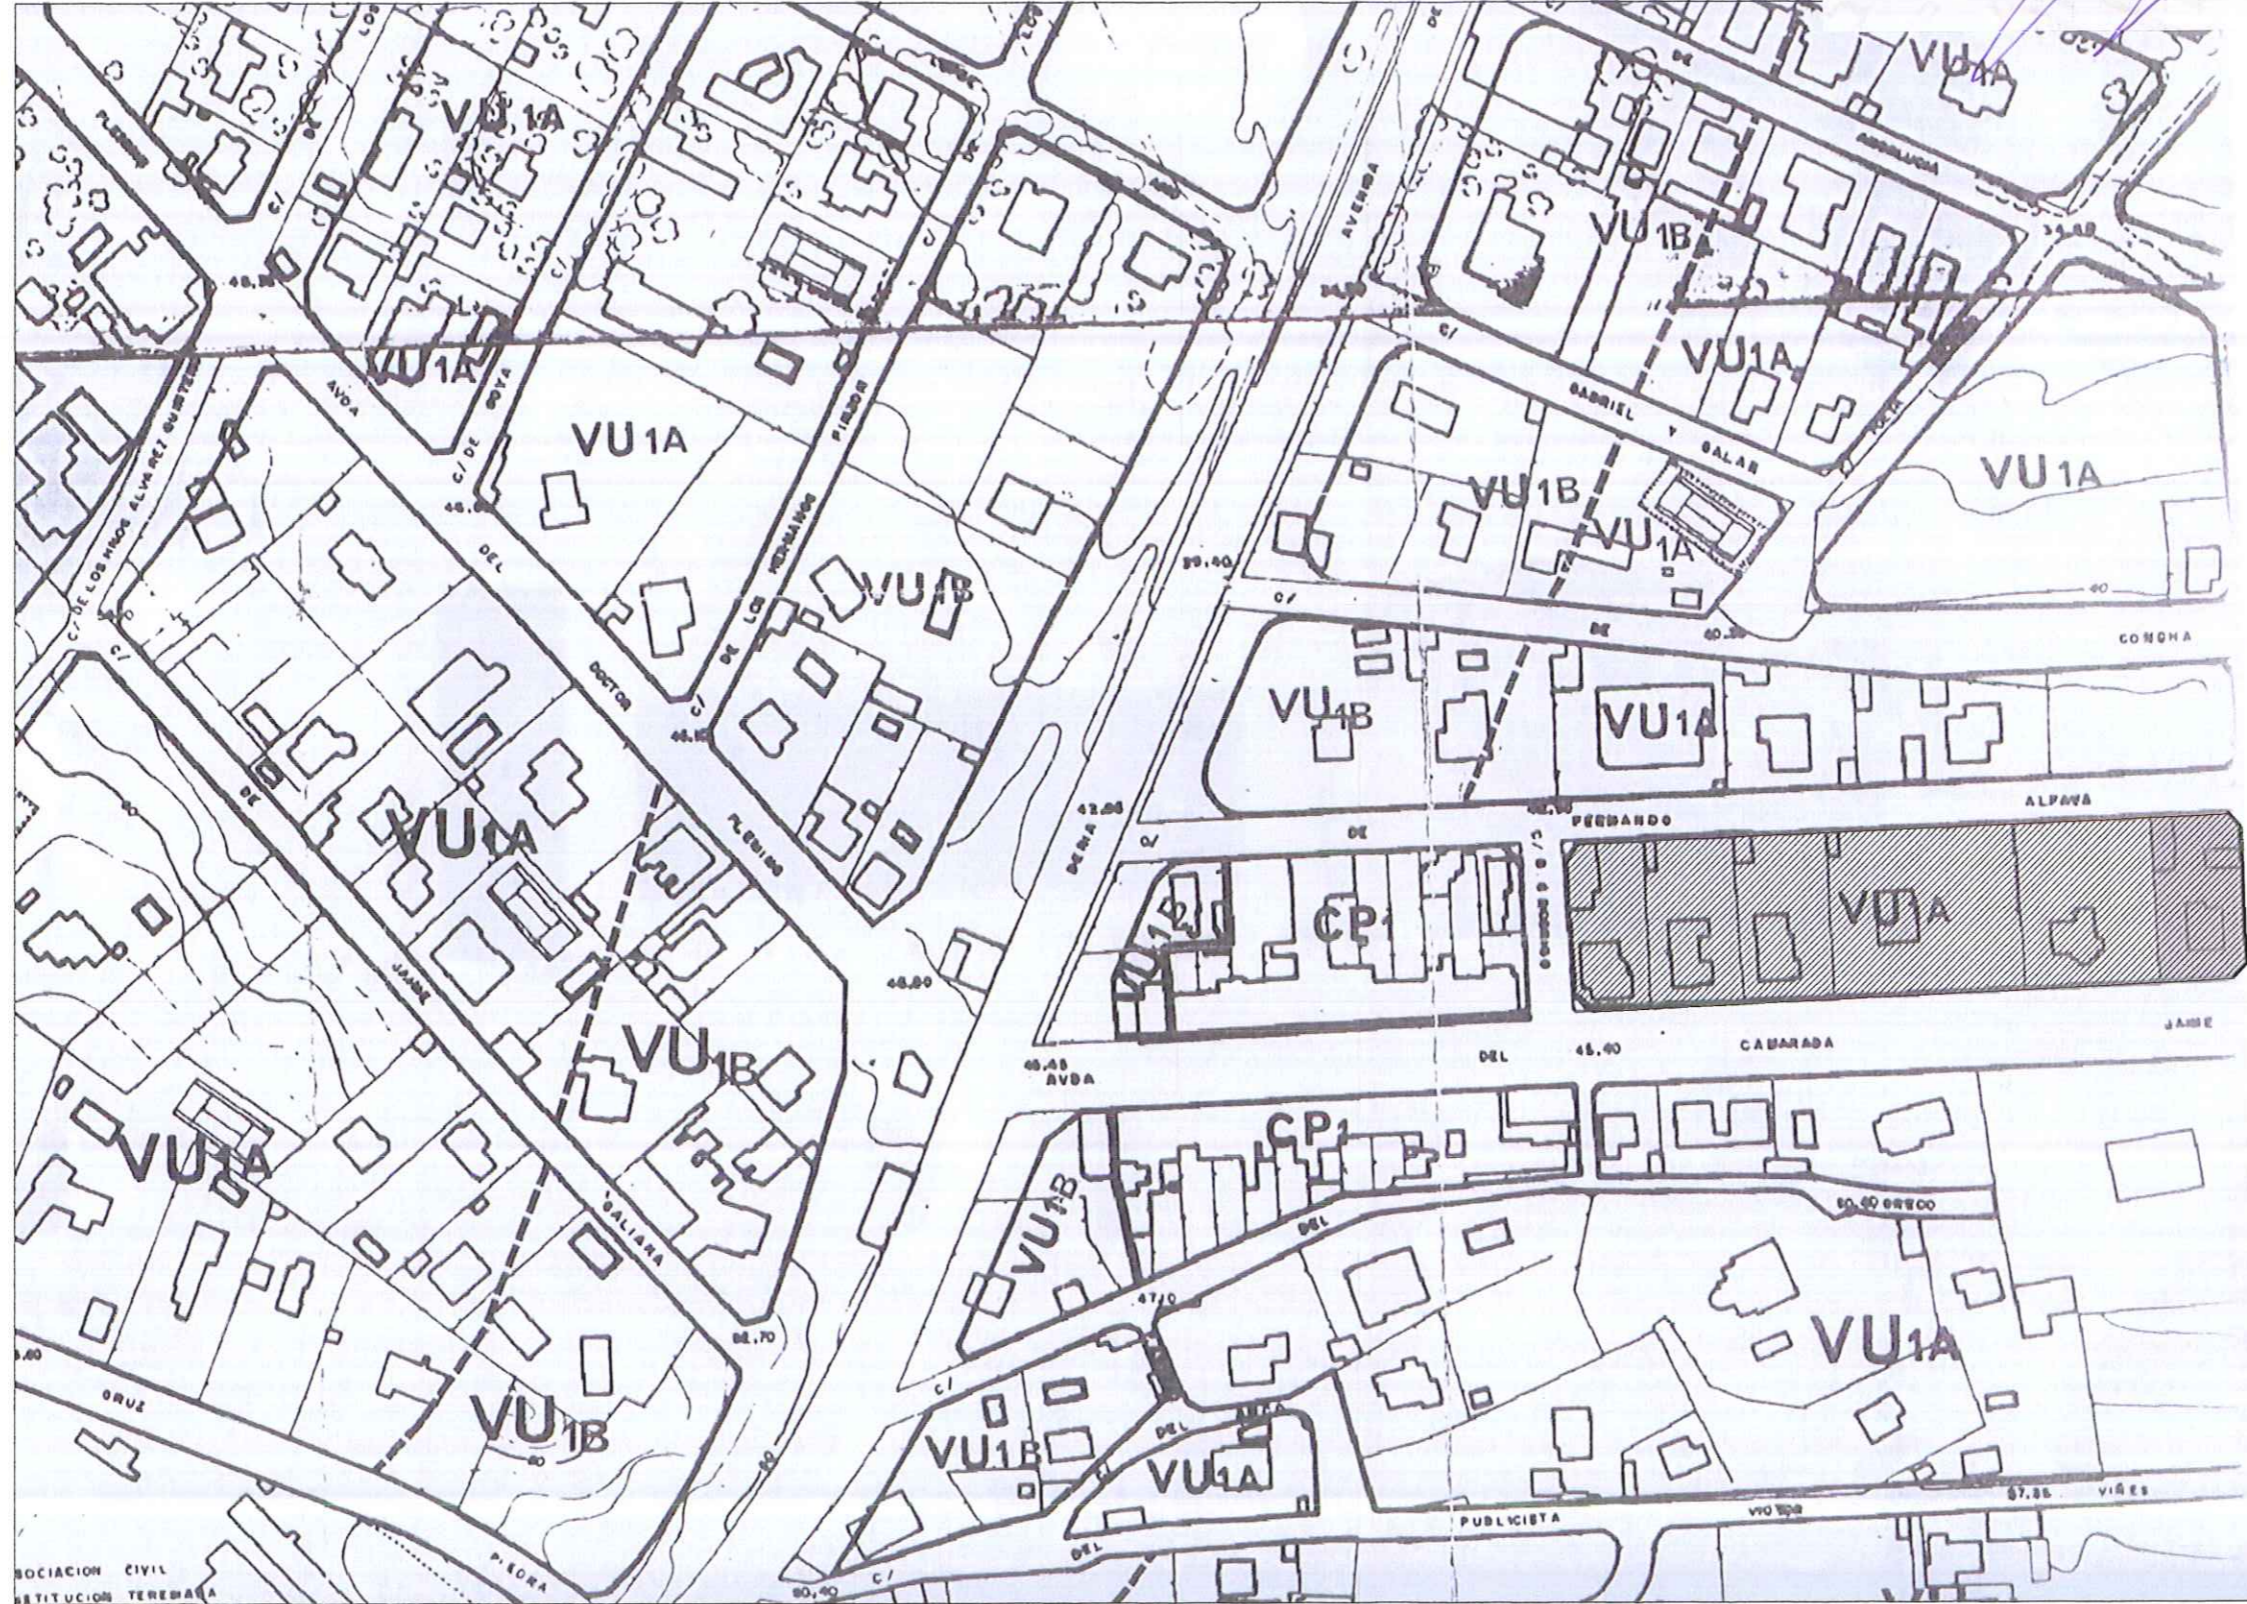

Aprobado definitivamente, por acuerdo del Pleno en su sesión ordinaria de 29 de octubre de 2010.  
El Secretario General del Pleno en funciones,

Germán Pascua Ruiz-Valdepeñas.



arquitectos de alicante  
Colegio oficial de arquitectos de la Comunidad Valenciana  
colegio territorial

VISADO

01628 DOLORES ALONSO VERA  
03195 JAVIER GARCIA-SOLERA VERA

MODIFICACION DE ESTUDIO DE DETALLE PARA LA ORDENACION DE VOLUMENES en manzana delimitada por las calles: AVDA. ALBUFERETA, C/ JOSE BARRERES PEREZ, C/ FERNANDO ALFAYA Y C/ BARITONO GASPAR RODRIGO ALICANTE

PLANO DE : SITUACIÓN-ORDENAMIENTO VIGENTE Nº A1

PROPIEDAD : RAMASOMAN S. L. / ARQUITECTOS: DOLORES ALONSO VERA/ JAVIER GARCIA-SOLERA VERA

E 1:2000  
ABRIL 2010