


Dictaminado favorablemente por la Comisión Permanente de Urbanismo en su sesión ordinaria del 25 de octubre de 2010.


El Secretario de la Comisión,

Gonzalo Canet Fortea.

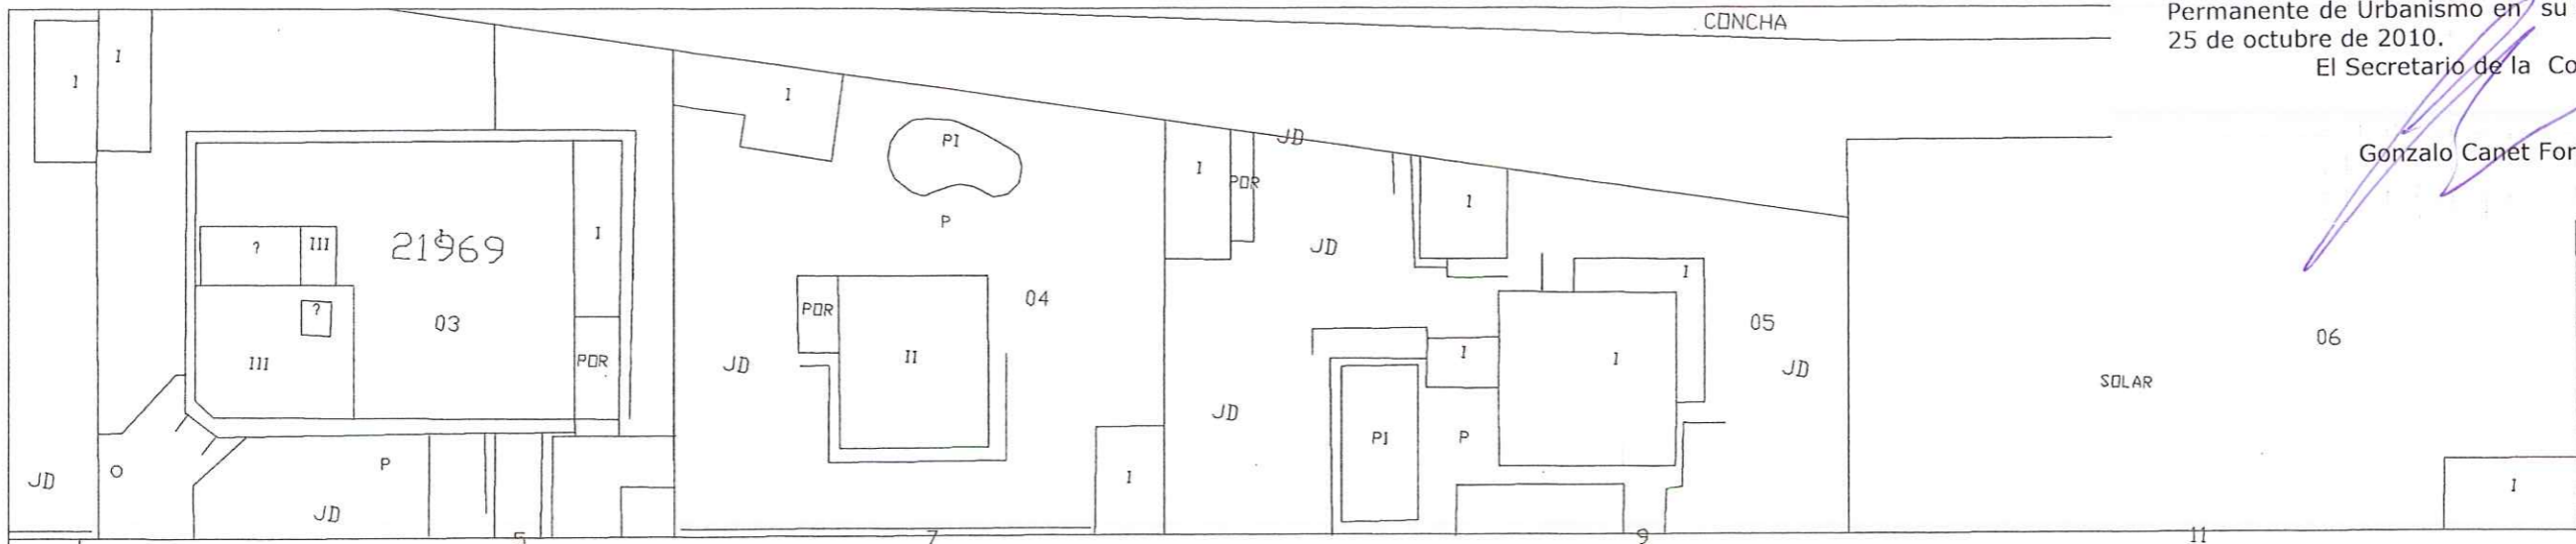

C/ FERNANDO ALFAYA


PARCELA ANEXA: 2.509'00 m2

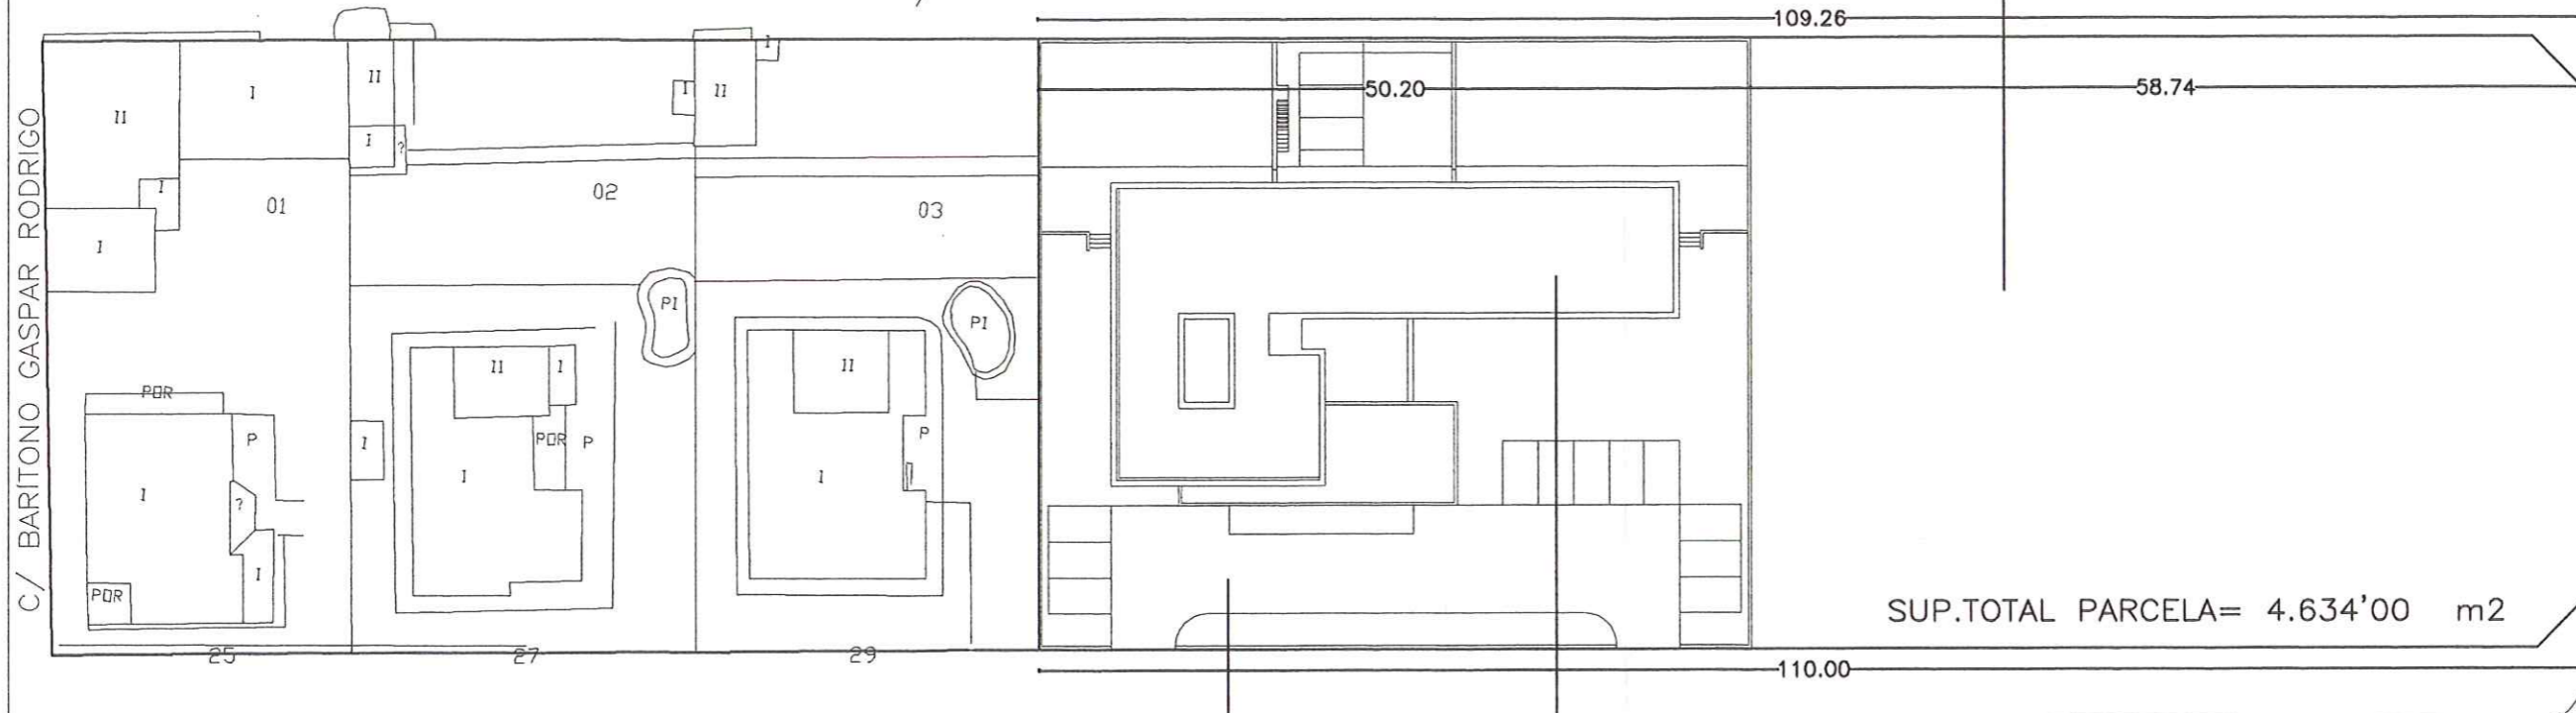

PARCELA ORIGINAL: 2.125 M2

EDIFICIO ACTUAL

AVDA. DE LA ALBUFERETA

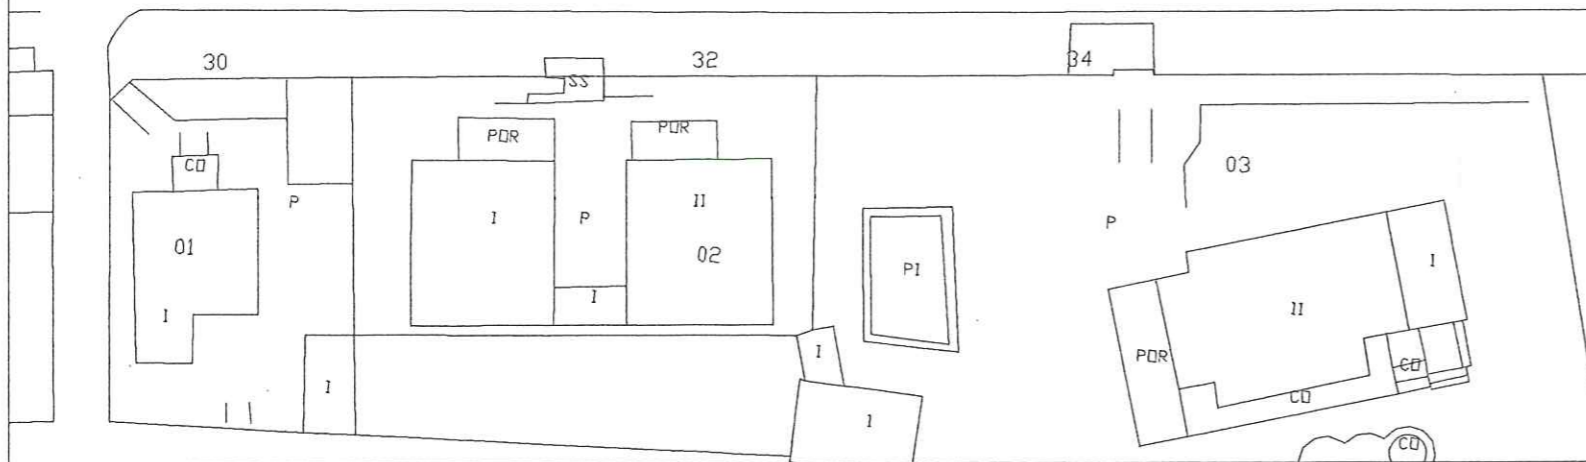

Aprobado definitivamente, por acuerdo del Pleno en su sesión ordinaria de 29 de octubre de 2010.

El Secretario General del Pleno en funciones,

Germán Pascual Ruiz-Valdepeñas.



MODIFICACION DE ESTUDIO DE DETALLE PARA LA ORDENACION DE VOLUMENES en manzana delimitada por las calles: AVDA. ALBUFERETA, C/ JOSE BARRERES PEREZ, C/ BARITONO GASPAS RODRIGO ALICANTE

PLANO DE EMPLAZAMIENTO-ESTADO ACTUAL N° A2

E 1:500
ABRIL 2010

PROPIEDAD : RAMASOMAN S. L. / ARQUITECTOS: DOLORES ALONSO VERA, JAVIER GARCIA-SOLERA VERA

C/ BARITONO GASPAS RODRIGO

C/ JOSE BARRERES PEREZ

01630 DOLORES ALONSO VERA
03195 JAVIER GARCIA-SOLERA VERA

VISADO

Página 1 de 1

arquitectos de alicante
Colegio oficial de arquitectos de la Comunidad Valenciana
Expediente: 07-20362 Documento: 10-0021166-002-02866