


Dictaminado favorablemente por la Comisión Permanente de Urbanismo en su sesión ordinaria del 25 de octubre de 2010.

El Secretario de la Comisión,
Gonzalo Canet Fortea.



Aprobado definitivamente, por acuerdo del Pleno en su sesión ordinaria de 29 de octubre de 2010.
El Secretario General del Pleno en funciones,

Germán Pascual Ruiz-Valdepeñas.

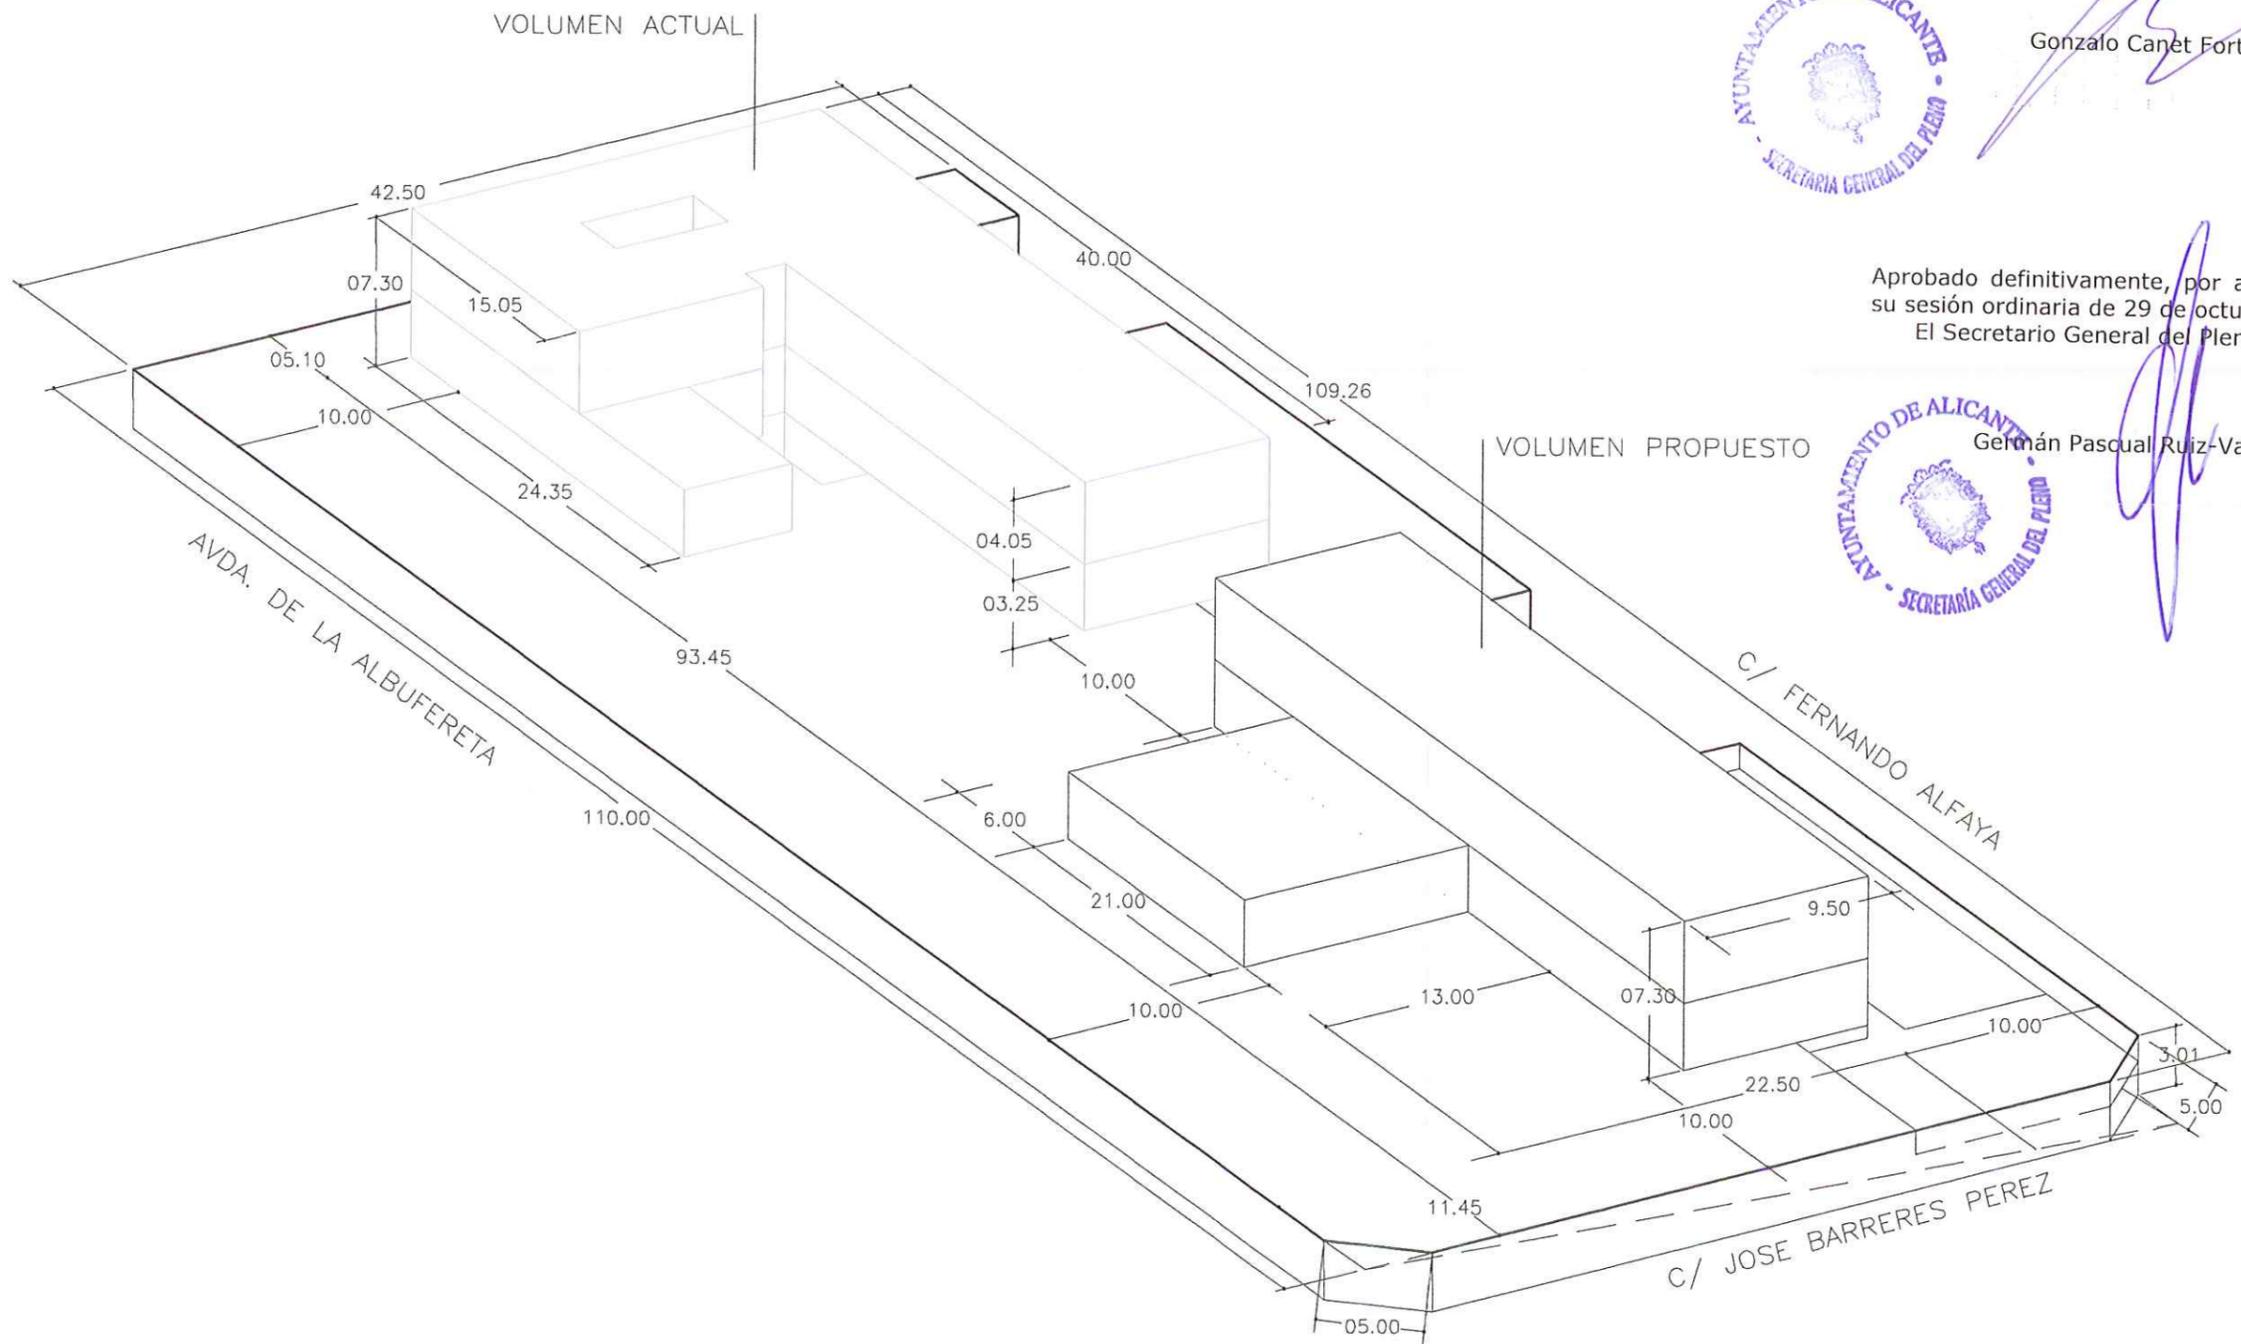

SUPERFICIE PARCELA 4.634'00 m2

	MÁXIMA	EXISTENTE	DISPONIBLE
EDIFICABILIDAD	4.634'00 m2 x 0'75 = 3.475'50 m2(útil)	1417'47 M2 (útil)	2.058'03 M2(útil)
OCUPACION	4.634'00 m2 x 0'25 1.158'50 m2	531'25 M2	627'25 M2

MODIFICACION DE ESTUDIO DE DETALLE PARA LA ORDENACION DE VOLUMENES en manzana delimitada por las calles: AVDA. ALBUFERETA, C/ JOSE BARRERES PEREZ, C/ FERNANDO ALFAYA Y C/ BARITONO GASPAR RODRIGO ALICANTE

PLANO DE : ORDENACIÓN VOLÚMENES N° A4

PROPIEDAD : RAMASOMAN S. L. / ARQUITECTOS: DOLORES ALONSO VERA / JAVIER GARCIA-SOLERA VERA

ABRIL 2010

arquitectos de alicante
 Colegio oficial de arquitectos de la Comunidad Valenciana
 Colegio territorial
 Expediente: 07-20362 Documento: 10-0021166-004-01323 Página 1 de 1
VISADO
 01628 DOLORES ALONSO VERA
 03198 JAVIER GARCIA-SOLERA VERA