


Dictaminado favorablemente por la Comisión Permanente de Urbanismo en su sesión ordinaria del 19 de febrero de 2009.
El Secretario de la Comisión,



Gonzalo Canet Fortea.

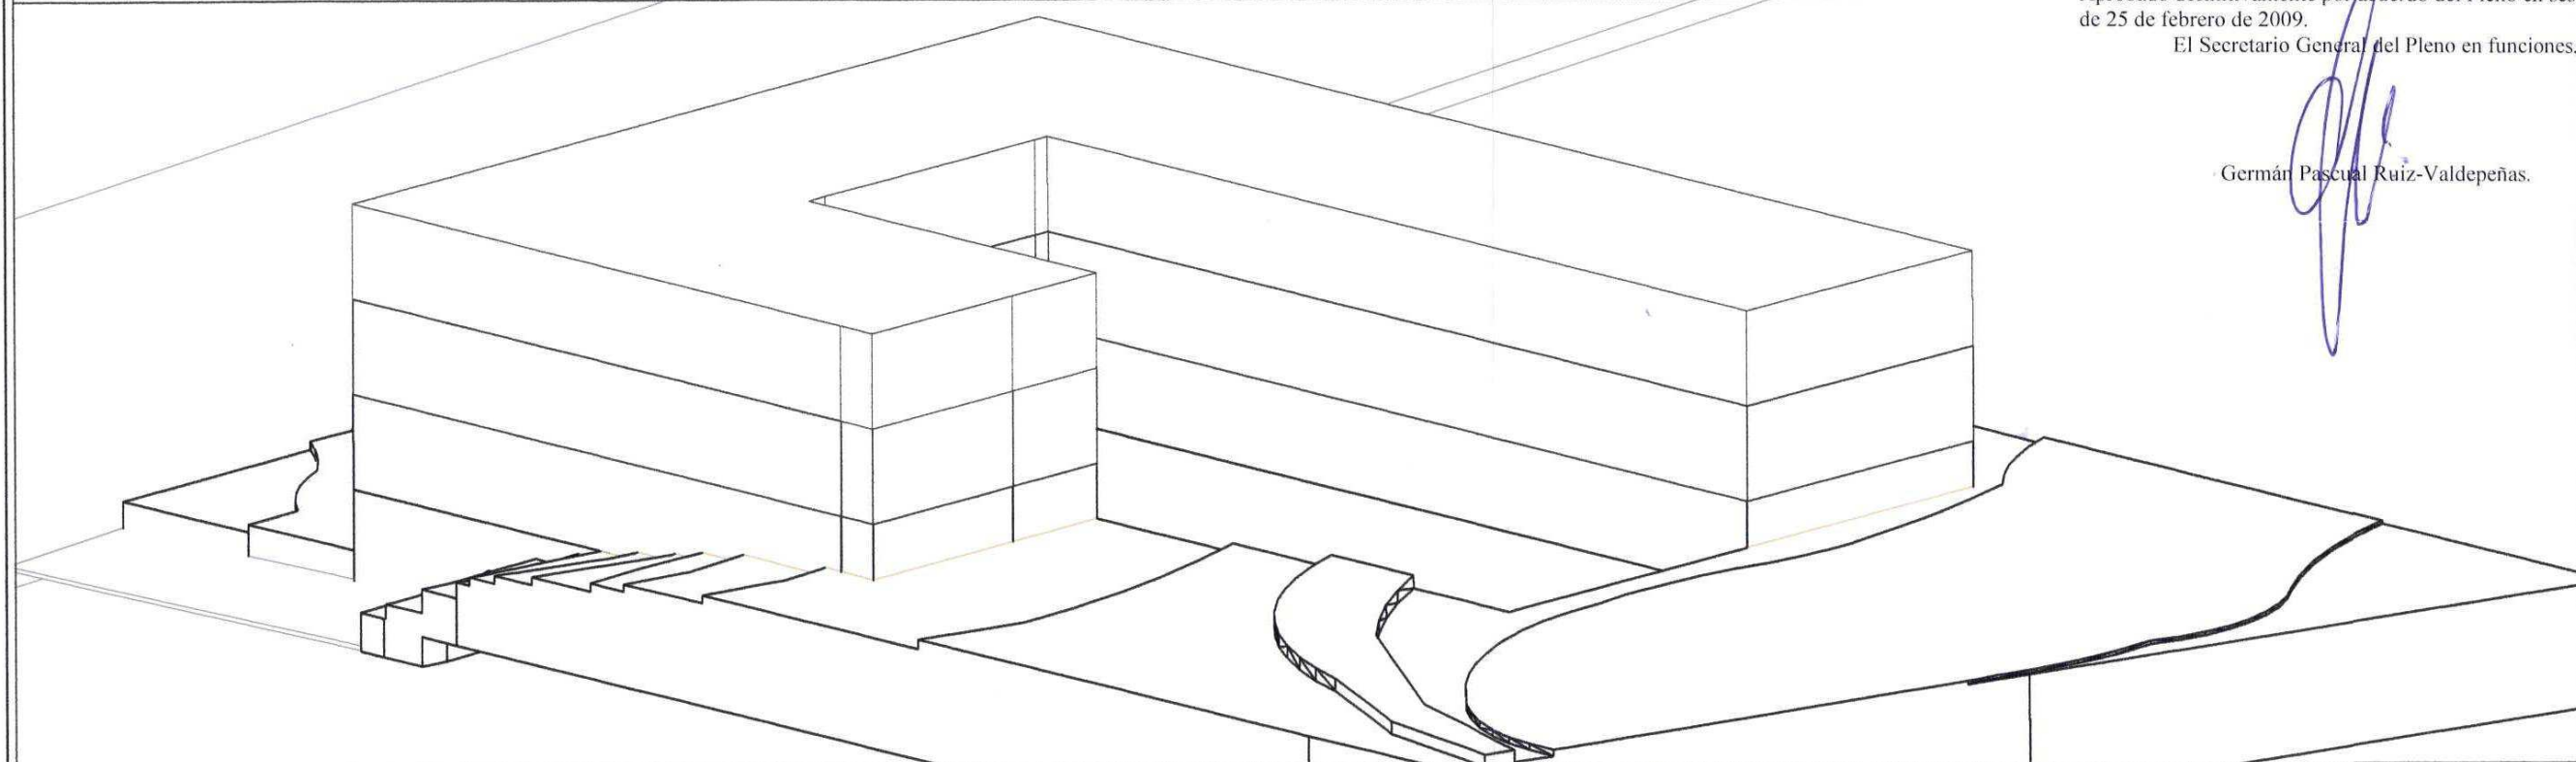

Aprobado definitivamente por acuerdo del Pleno en sesión ordinaria de 25 de febrero de 2009.
El Secretario General del Pleno en funciones.

Germán Pascual Ruiz-Valdepeñas.



VISADO

La volumetría dibujada tiene carácter indicativo. El cumplimiento de los parámetros de la normativa urbanística se justificará en el proyecto de edificación, cumpliendo los requerimientos en cuanto a medición de alturas máximas establecidas por el artículo 153.4 de las Normas Urbanísticas del vigente PGOU y demás artículos de aplicación.

Fecha	JUN/08	Proyecto	ESTUDIO DE DETALLE RESIDENCIA 3ª EDAD EN VISTAHERMOSA - ALICANTE SUBSANACIÓN	
Escala	S.E.	Situación	C/ CRUZ DE PIEDRA Nº 10, VISTAHERMOSA - ALICANTE	
		Promotor	ALZAGA 2001, S.L.	
Expediente	842	BERNARDO HERNANDEZ UTRERA Arquitecto Técnico NC. 2538	MANUEL GONZALEZ GARRIDO Arquitecto NC. 6435	
Numero	7-MOD	Plano	ESQUEMA ANÁLISIS VOLUMÉTRICO TRIDIMENSIONAL	

arquitectos de alicante
Colegio oficial de arquitectos de la Comunidad Valenciana
Colegio territorial

Expediente: 08-20527 Documento: 08-0022106-002-01553 Página 1 de 1