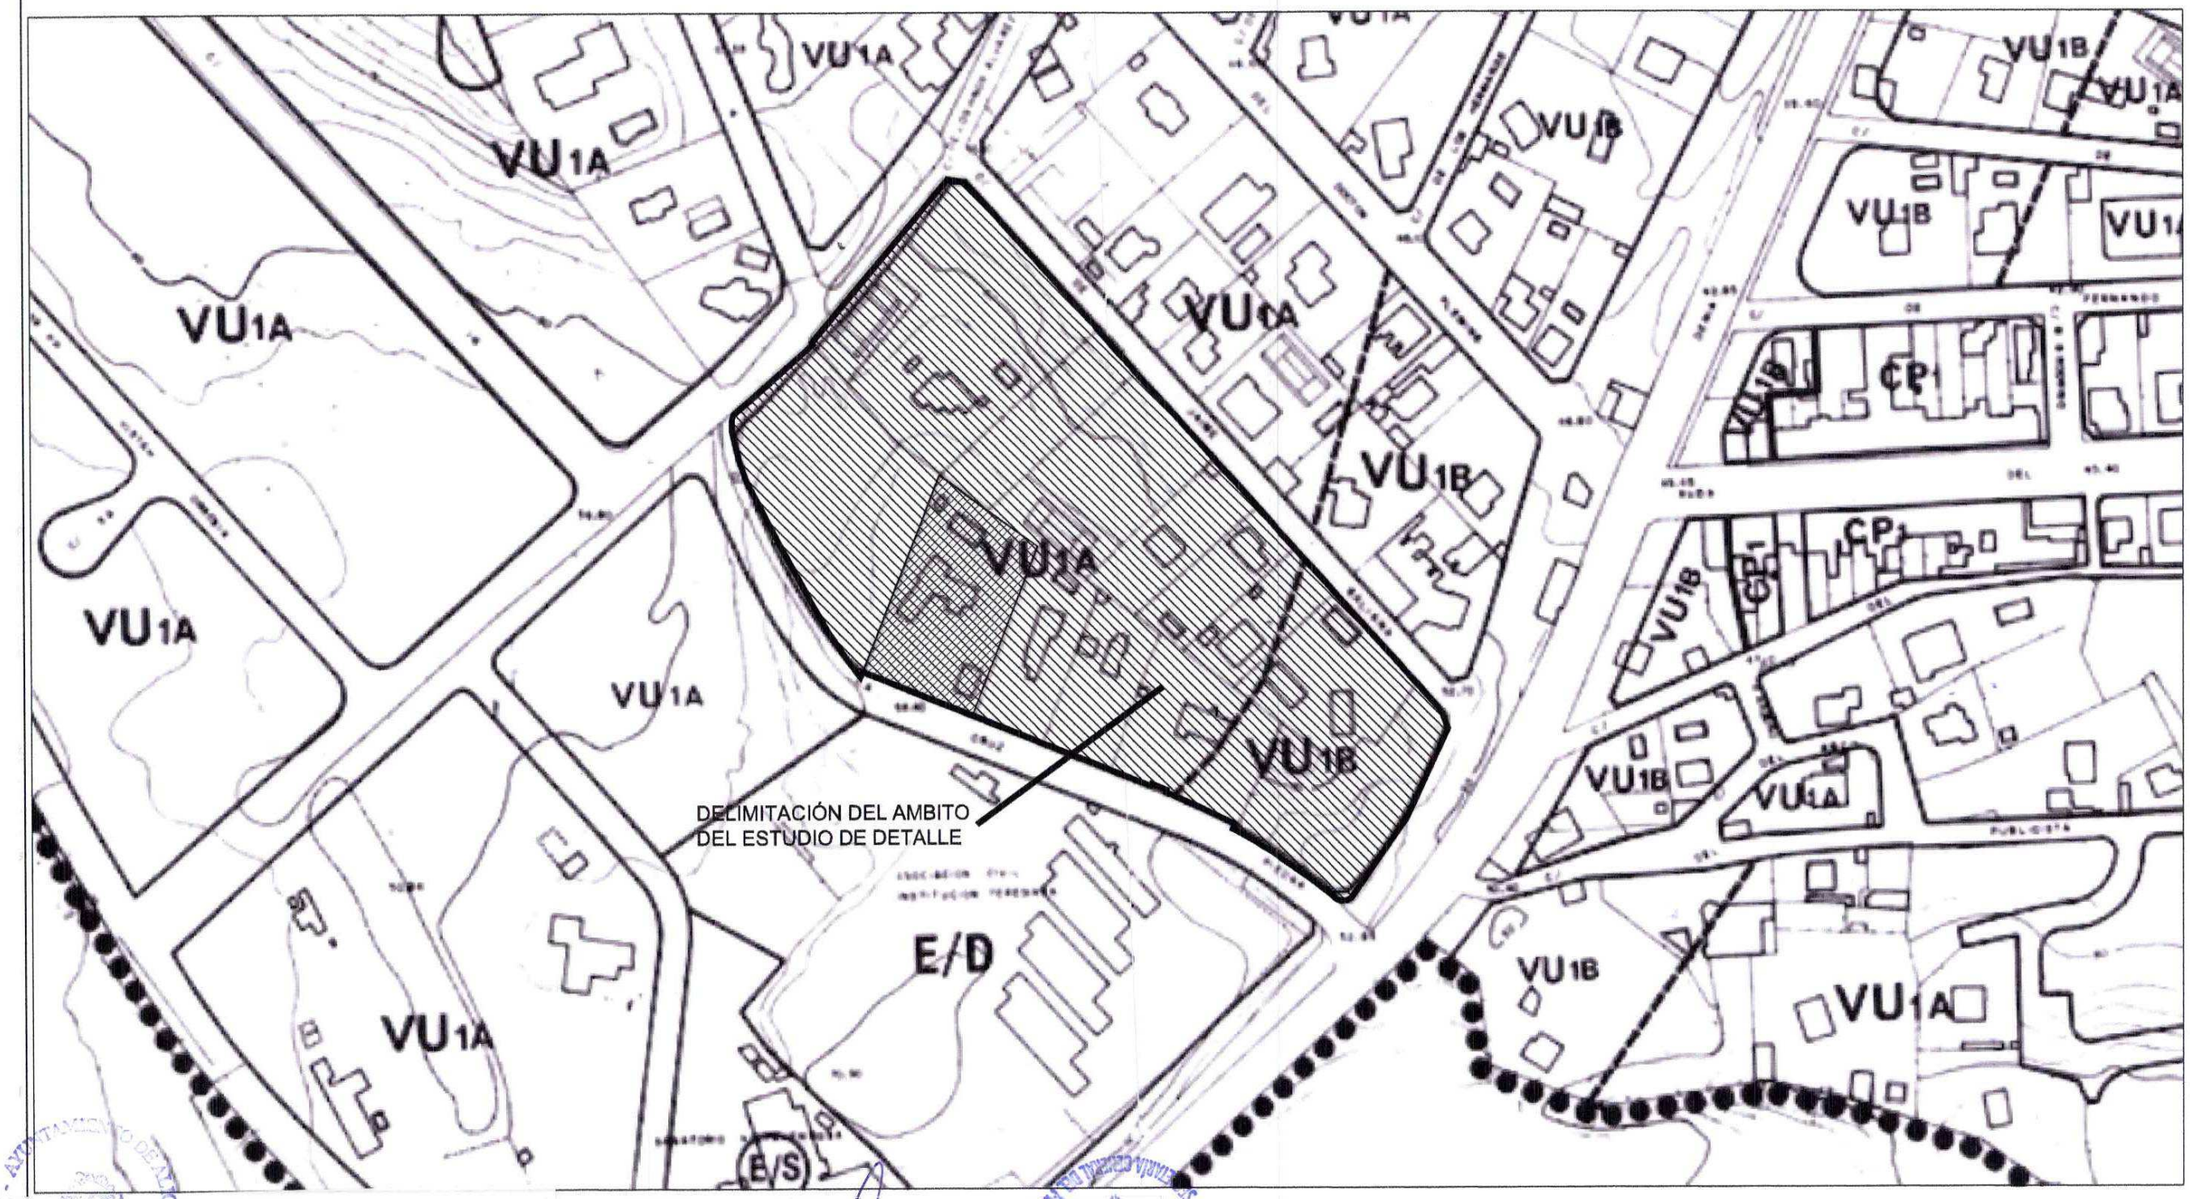

Dictaminado favorablemente por la Comisión Permanente de Urbanismo en su sesión ordinaria del 19 de febrero de 2009.
El Secretario de la Comisión,

Gonzalo Canet Fortea.

Aprobado definitivamente por acuerdo del Pleno en sesión ordinaria de 25 de febrero de 2009.
El Secretario General del Pleno en funciones,

Germán Pascual Ruiz-Valdepeñas.

Fecha ABR/08	Proyecto	ESTUDIO DE DETALLE RESIDENCIA 3ª EDAD EN VISTAHERMOSA - ALICANTE	
Escala 1/2000	Situacion	C/ CRUZ DE PIEDRA Nº 10, VISTAHERMOSA - ALICANTE	
	Promotor	ALZAGA 2001, S.L.	
Expediente 842	BERNARDO HERNANDEZ UTRERA Arquitecto Técnico NC. 2538	MANUEL GONZALEZ GARRIDO Arquitecto NC. 6435	
Numero 0.3	Plano	PLANO DEL AMBITO DEL ESTUDIO DE DETALLE	

VISADO
06435 MANUEL JOSE GONZALEZ GARRIDO
arquitectos de alicante
Colegio oficial de arquitectos de la Comunidad Valenciana
colegio territorial
Expediente: 08-20527 Documento: 08-0021493-004-03473 Página 1 de 1