


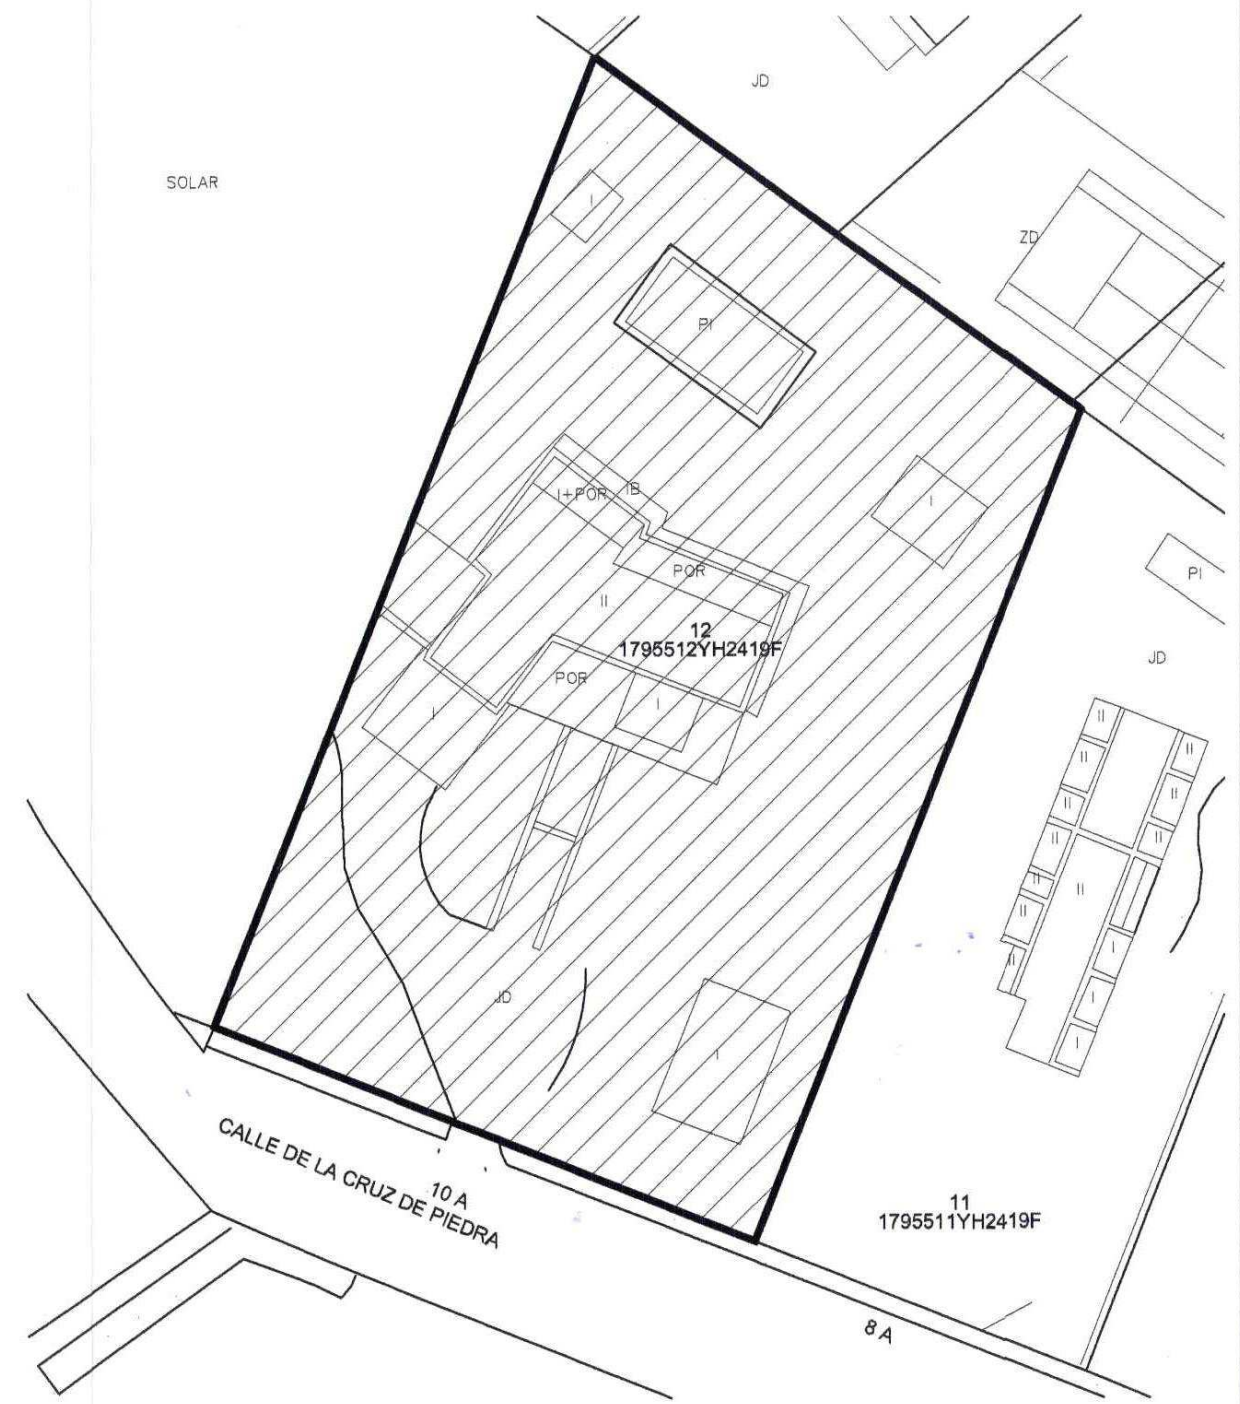
Dicaminado favorablemente por la Comisión Permanente de Urbanismo en su sesión ordinaria del 19 de febrero de 2009.
El Secretario de la Comisión,

Gonzalo Canet Fortea.

 PARCELA OBJETO DE RECALIFICACIÓN
 DELIMITACIÓN DEL AMBITO DEL ESTUDIO DE DETALLE

Aprobado definitivamente por acuerdo del Pleno en sesión ordinaria de 25 de febrero de 2009.
El Secretario General del Pleno en funciones.

Germán Pascual Ruiz-Valdepeñas.



 DELIMITACIÓN DE LA PARCELA (2.675 m²)
 DENTRO DEL AMBITO DEL ESTUDIO DE DETALLE



Fecha ABR/08

Proyecto

**ESTUDIO DE DETALLE
RESIDENCIA 3ª EDAD
EN VISTAHERMOSA - ALICANTE**

Escala 1/2000
1/500

Situación
Promotor

C/ CRUZ DE PIEDRA Nº 10, VISTAHERMOSA - ALICANTE
ALZAGA 2001, S.L.

Expediente 842

BERNARDO HERNANDEZ UTRERA
Arquitecto Técnico NC. 2538

MANUEL GONZALEZ GARRIDO
Arquitecto NC. 6435

Numero 0.4

Plano

DELIMITACIÓN DE LA PARCELA
DENTRO DEL ED. (ESTADO ACTUAL)