


Dictaminado favorablemente por la Comisión Permanente de Urbanismo en su sesión ordinaria del 19 de febrero de 2009.
El Secretario de la Comisión.

Genzalo Canet Fortea.

Aprobado definitivamente por acuerdo del Pleno en sesión ordinaria de 25 de febrero de 2009.
El Secretario General del Pleno en funciones.

Germán Pascual Ruiz-Valdepeñas.

-  PARCELA OBJETO DE RECALIFICACIÓN
-  DELIMITACIÓN DEL AMBITO DEL ESTUDIO DE DETALLE

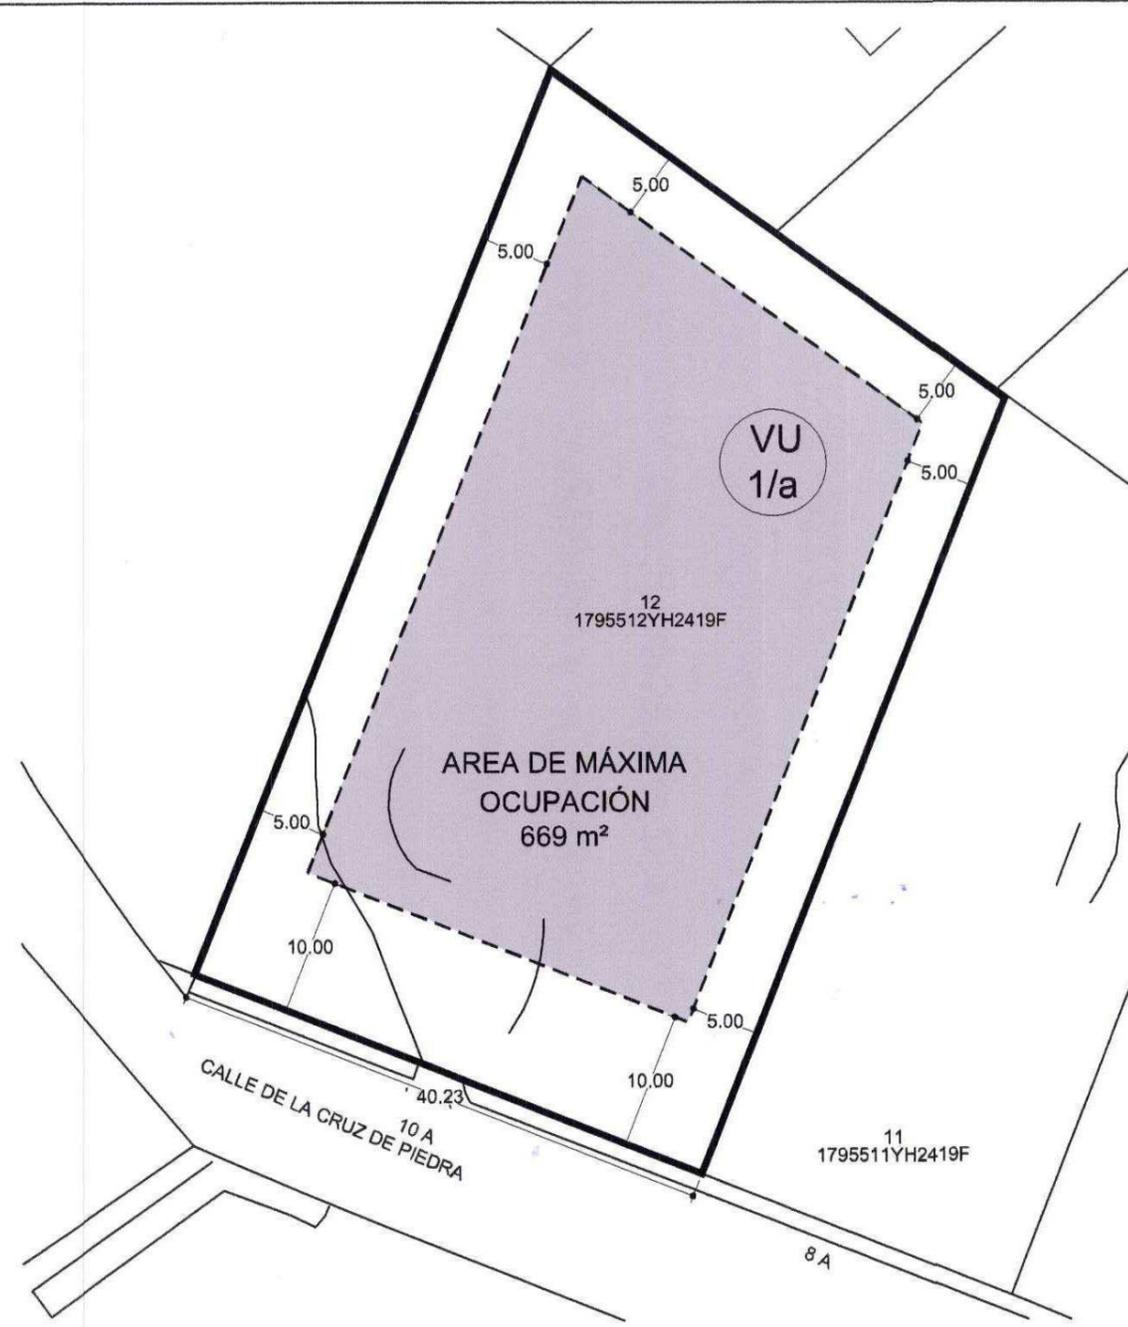

— DELIMITACIÓN DE LA PARCELA (2.675 m²)
DENTRO DEL AMBITO DEL ESTUDIO DE DETALLE

Fecha ABR/08

Proyecto

**ESTUDIO DE DETALLE
RESIDENCIA 3ª EDAD
EN VISTAHERMOSA - ALICANTE**

Escala 1/2000
1/500

Situación
Promotor

C/ CRUZ DE PIEDRA Nº 10, VISTAHERMOSA - ALICANTE
ALZAGA 2001, S.L.

Expediente 842

BERNARDO HERNANDEZ UTRERA
Arquitecto Técnico NC. 2538

MANUEL GONZALEZ GARRIDO
Arquitecto NC. 6435

Numero 1

Plano

ALINEACIONES Y ORDENACIÓN DE VOLUMENES

