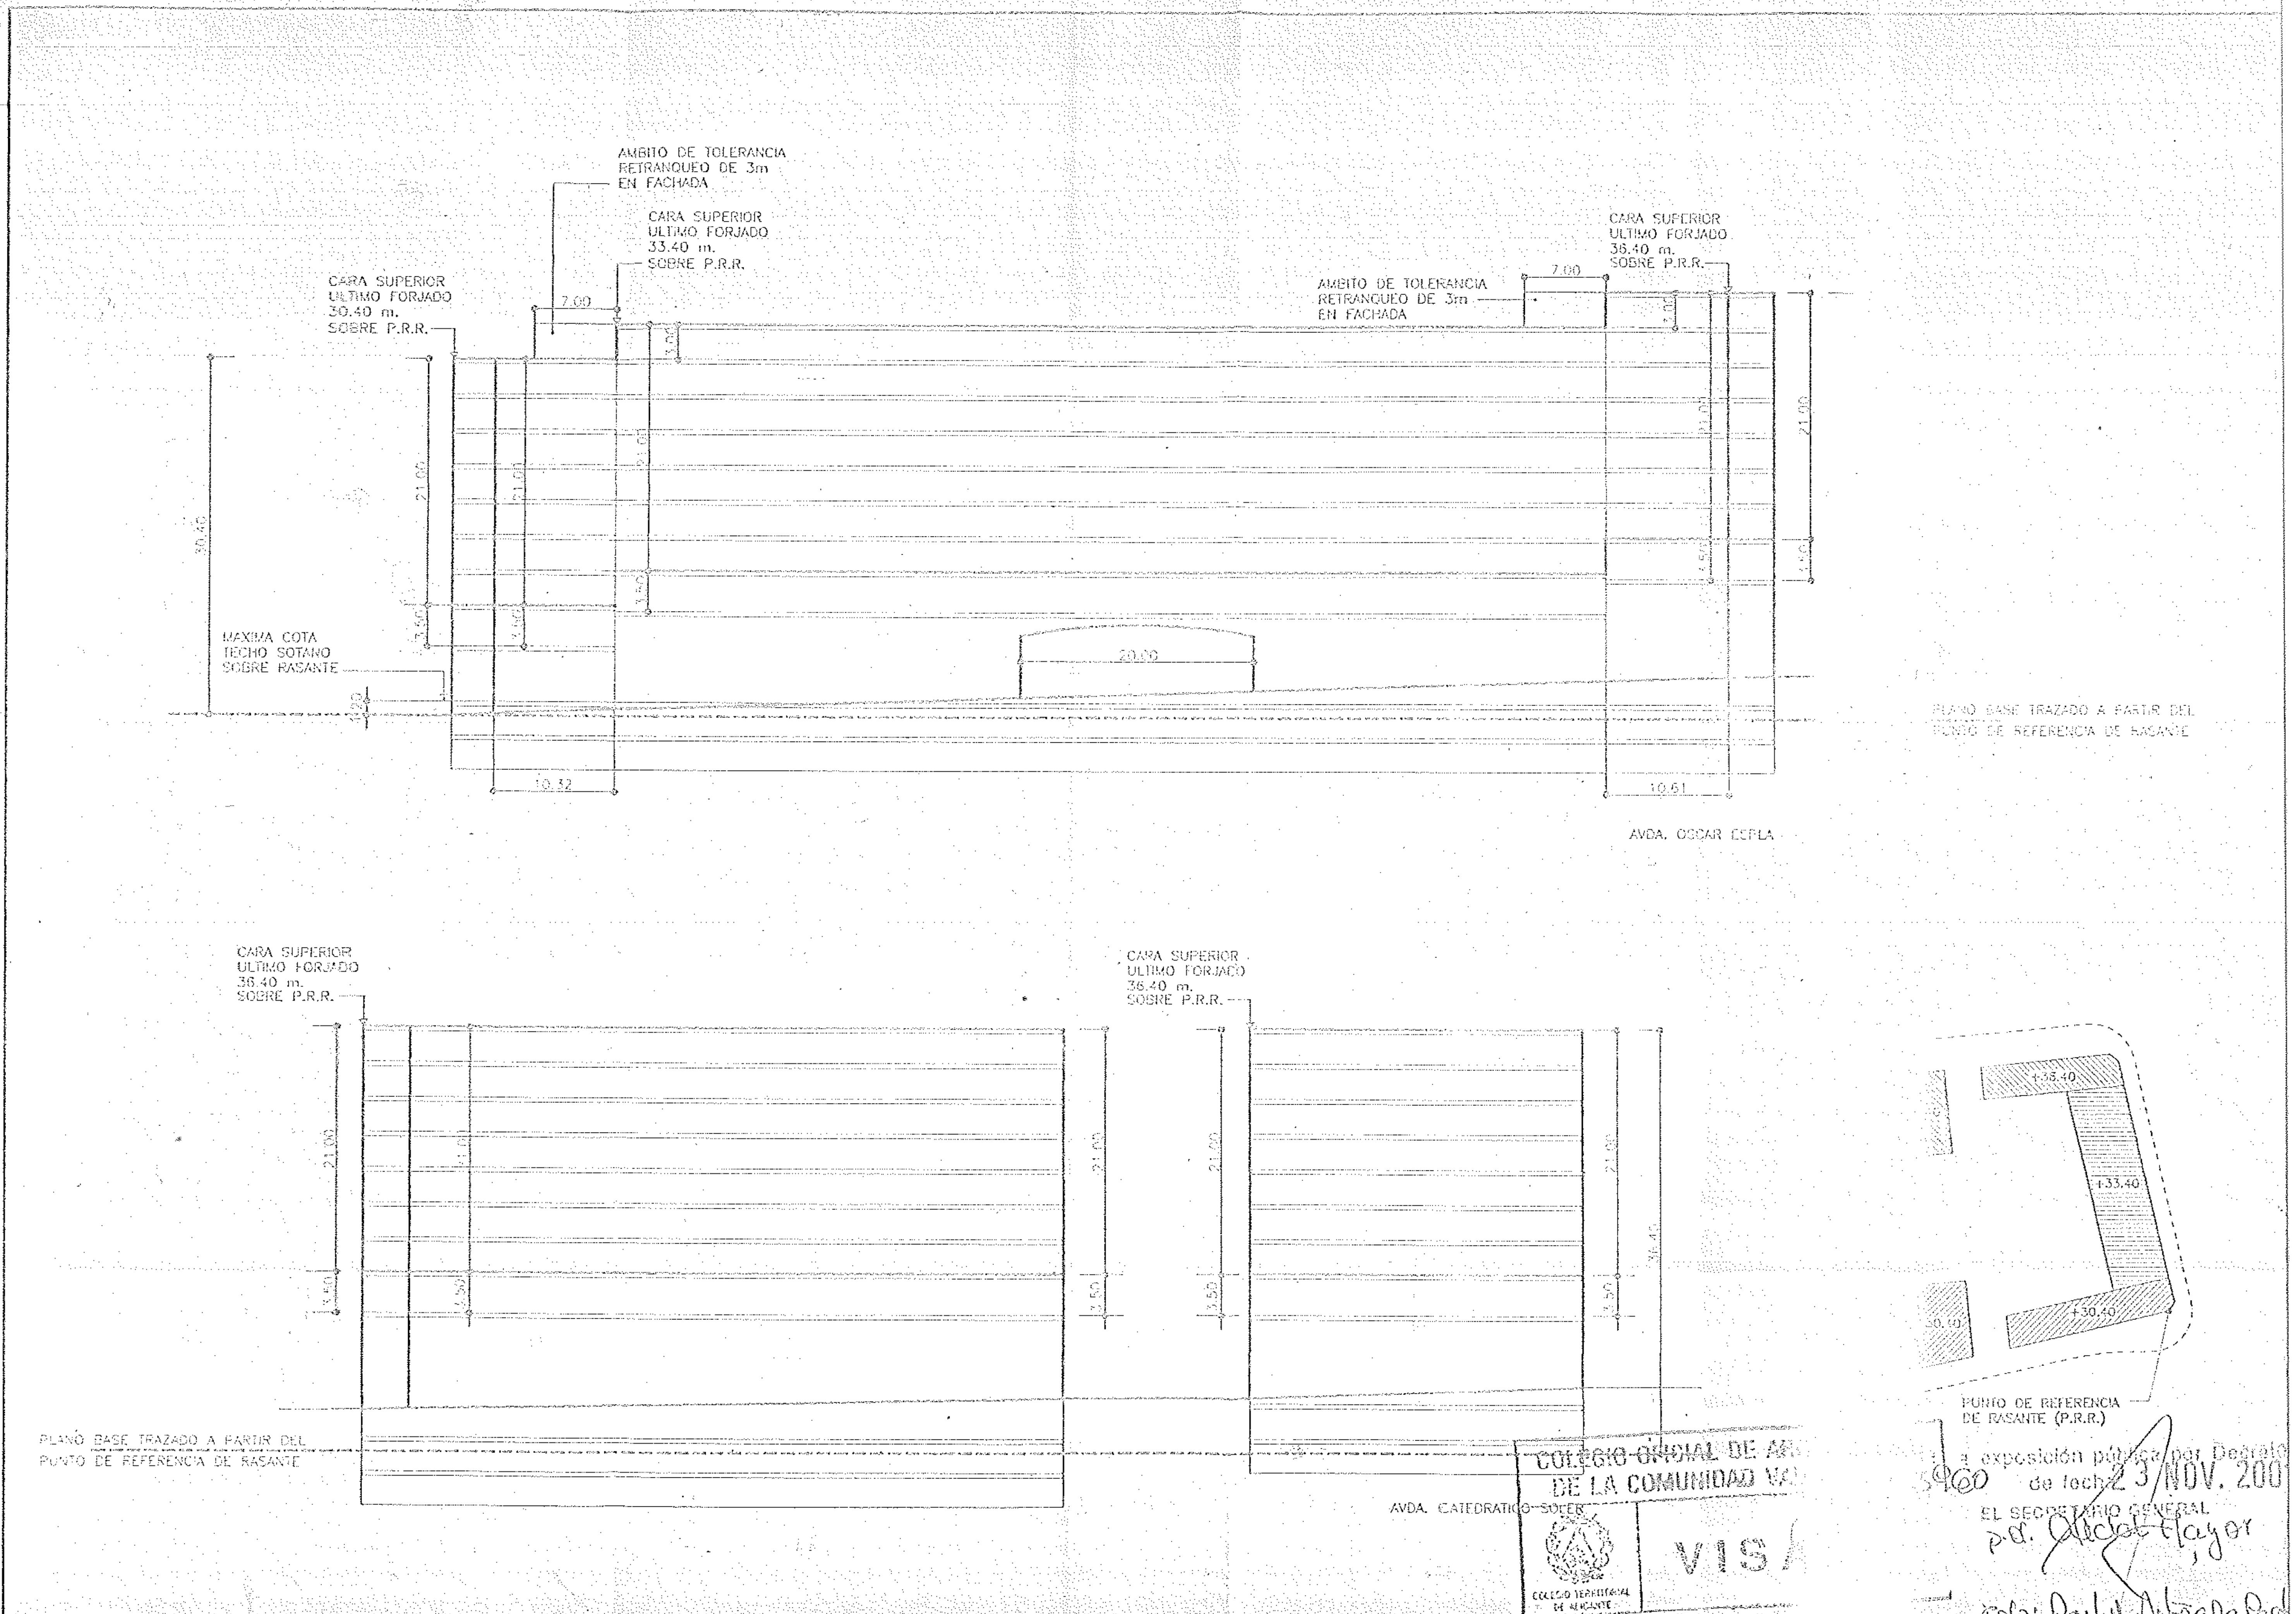

COLEGIO OFICIAL DE AR
DE LA COMUNIDAD VA
VIS
COLEGIO TERRITORIAL DE ALICANTE

a exposición pública por Decreto
de fecha 23 NOV. 200
EL SECRETARIO GENERAL
p.d. Oficial Mayor
Fdo: Carlos Arteaga Pas

PLAN DE REFORMA INTERIOR "BENALUA SUR"	A.I.U. BENALUA SUR		DESIGNACION: ALZADOS NORMATIVOS OSCAR ESPLA Y CATEDRATICO SOLER	ESCALAS: GRAFICA / ORIGINAL 1/500	NUMERO PLANO:

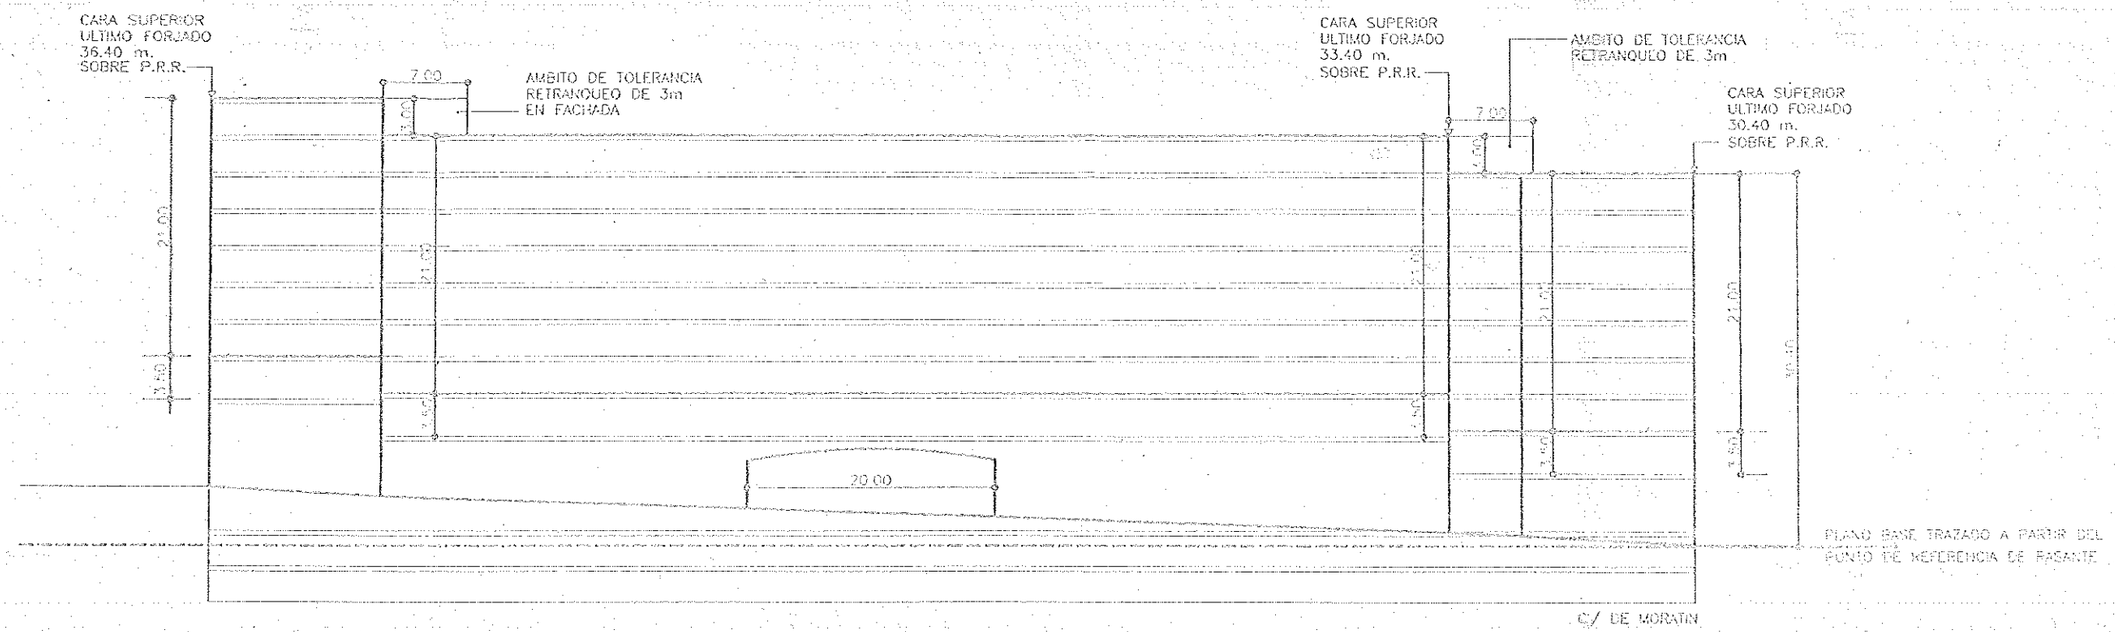

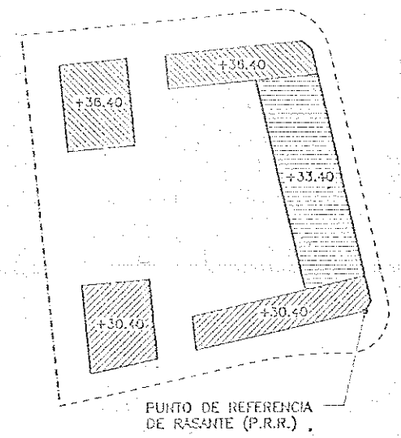

COLEGIO OFICIAL DE ARQUITECTOS
DE LA COMUNIDAD VALENCIANA
COLEGIO TERRITORIAL DE ALICANTE
VISADO

Sometido a exposición pública por Decreto
N.º 3960 de fecha 23 NOV. 2001
EL SECRETARIO GENERAL
p.d. El Oficial Mayor
Fdo: Carlos Arteaga Castaño

PLAN DE REFORMA INTERIOR "BENALUA SUR"	A.I.U. BENALUA SUR	JOSE LUIS GUERRERO	DESIGNACION: ALZADOS NORMATIVOS C/ DE MORATIN	REFERENCIA: A-684 SEPT. 2001	ESCALAS: GRAFICA 0 25 50 75	ORIGINAL 1/500	NUMERO PLANO: 0-08/2

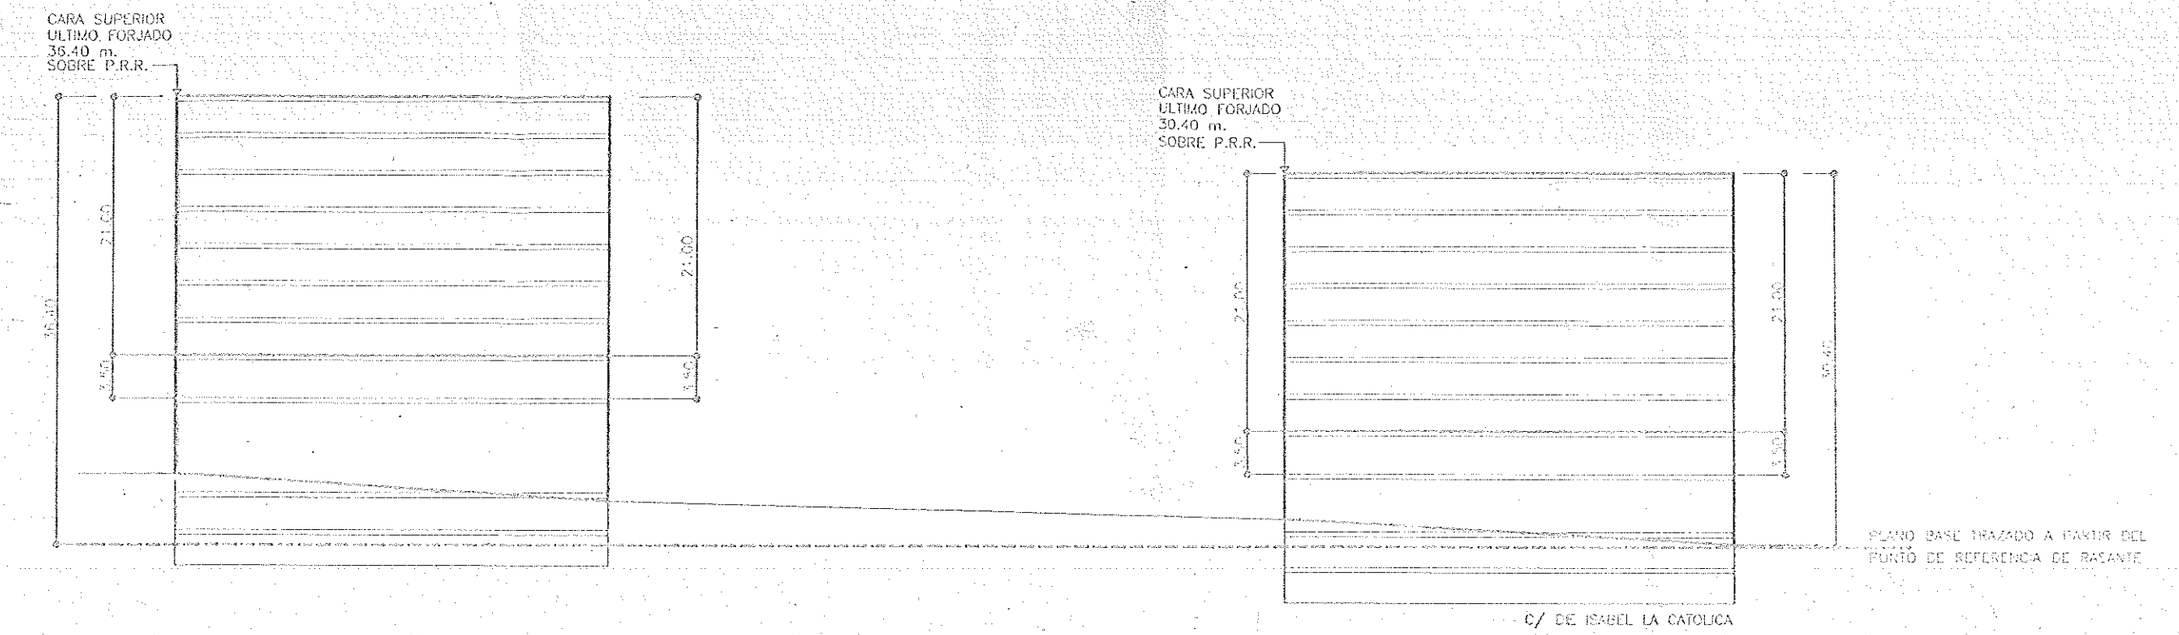

COLEGIO OFICIAL DE ARQUITECTOS DE LA COMUNIDAD VALENCIANA
AVDA. DE ELCHE
COLEGIO ELECTRONICO DE ARQUITECTOS
VISADO

...a exposición pública por Decreto ... 3.960 de fecha 23 NOV. 200...
EL SECRETARIO GENERAL
p.d. El Oficial Mayor
Fdo: Pedro Arteaga Pastor

PLAN DE REFORMA INTERIOR "BENALUA SUR"	A.I.U. BENALUA SUR	DESIGNACION: ALZADOS NORMATIVOS AVDA. DE ELCHE Y C/ ISABEL LA CATOLICA	REFERENCIA: A-684	ESCALAS: GRAFICA / ORIGINAL 1/500	NUMERO PLANO: 0-05

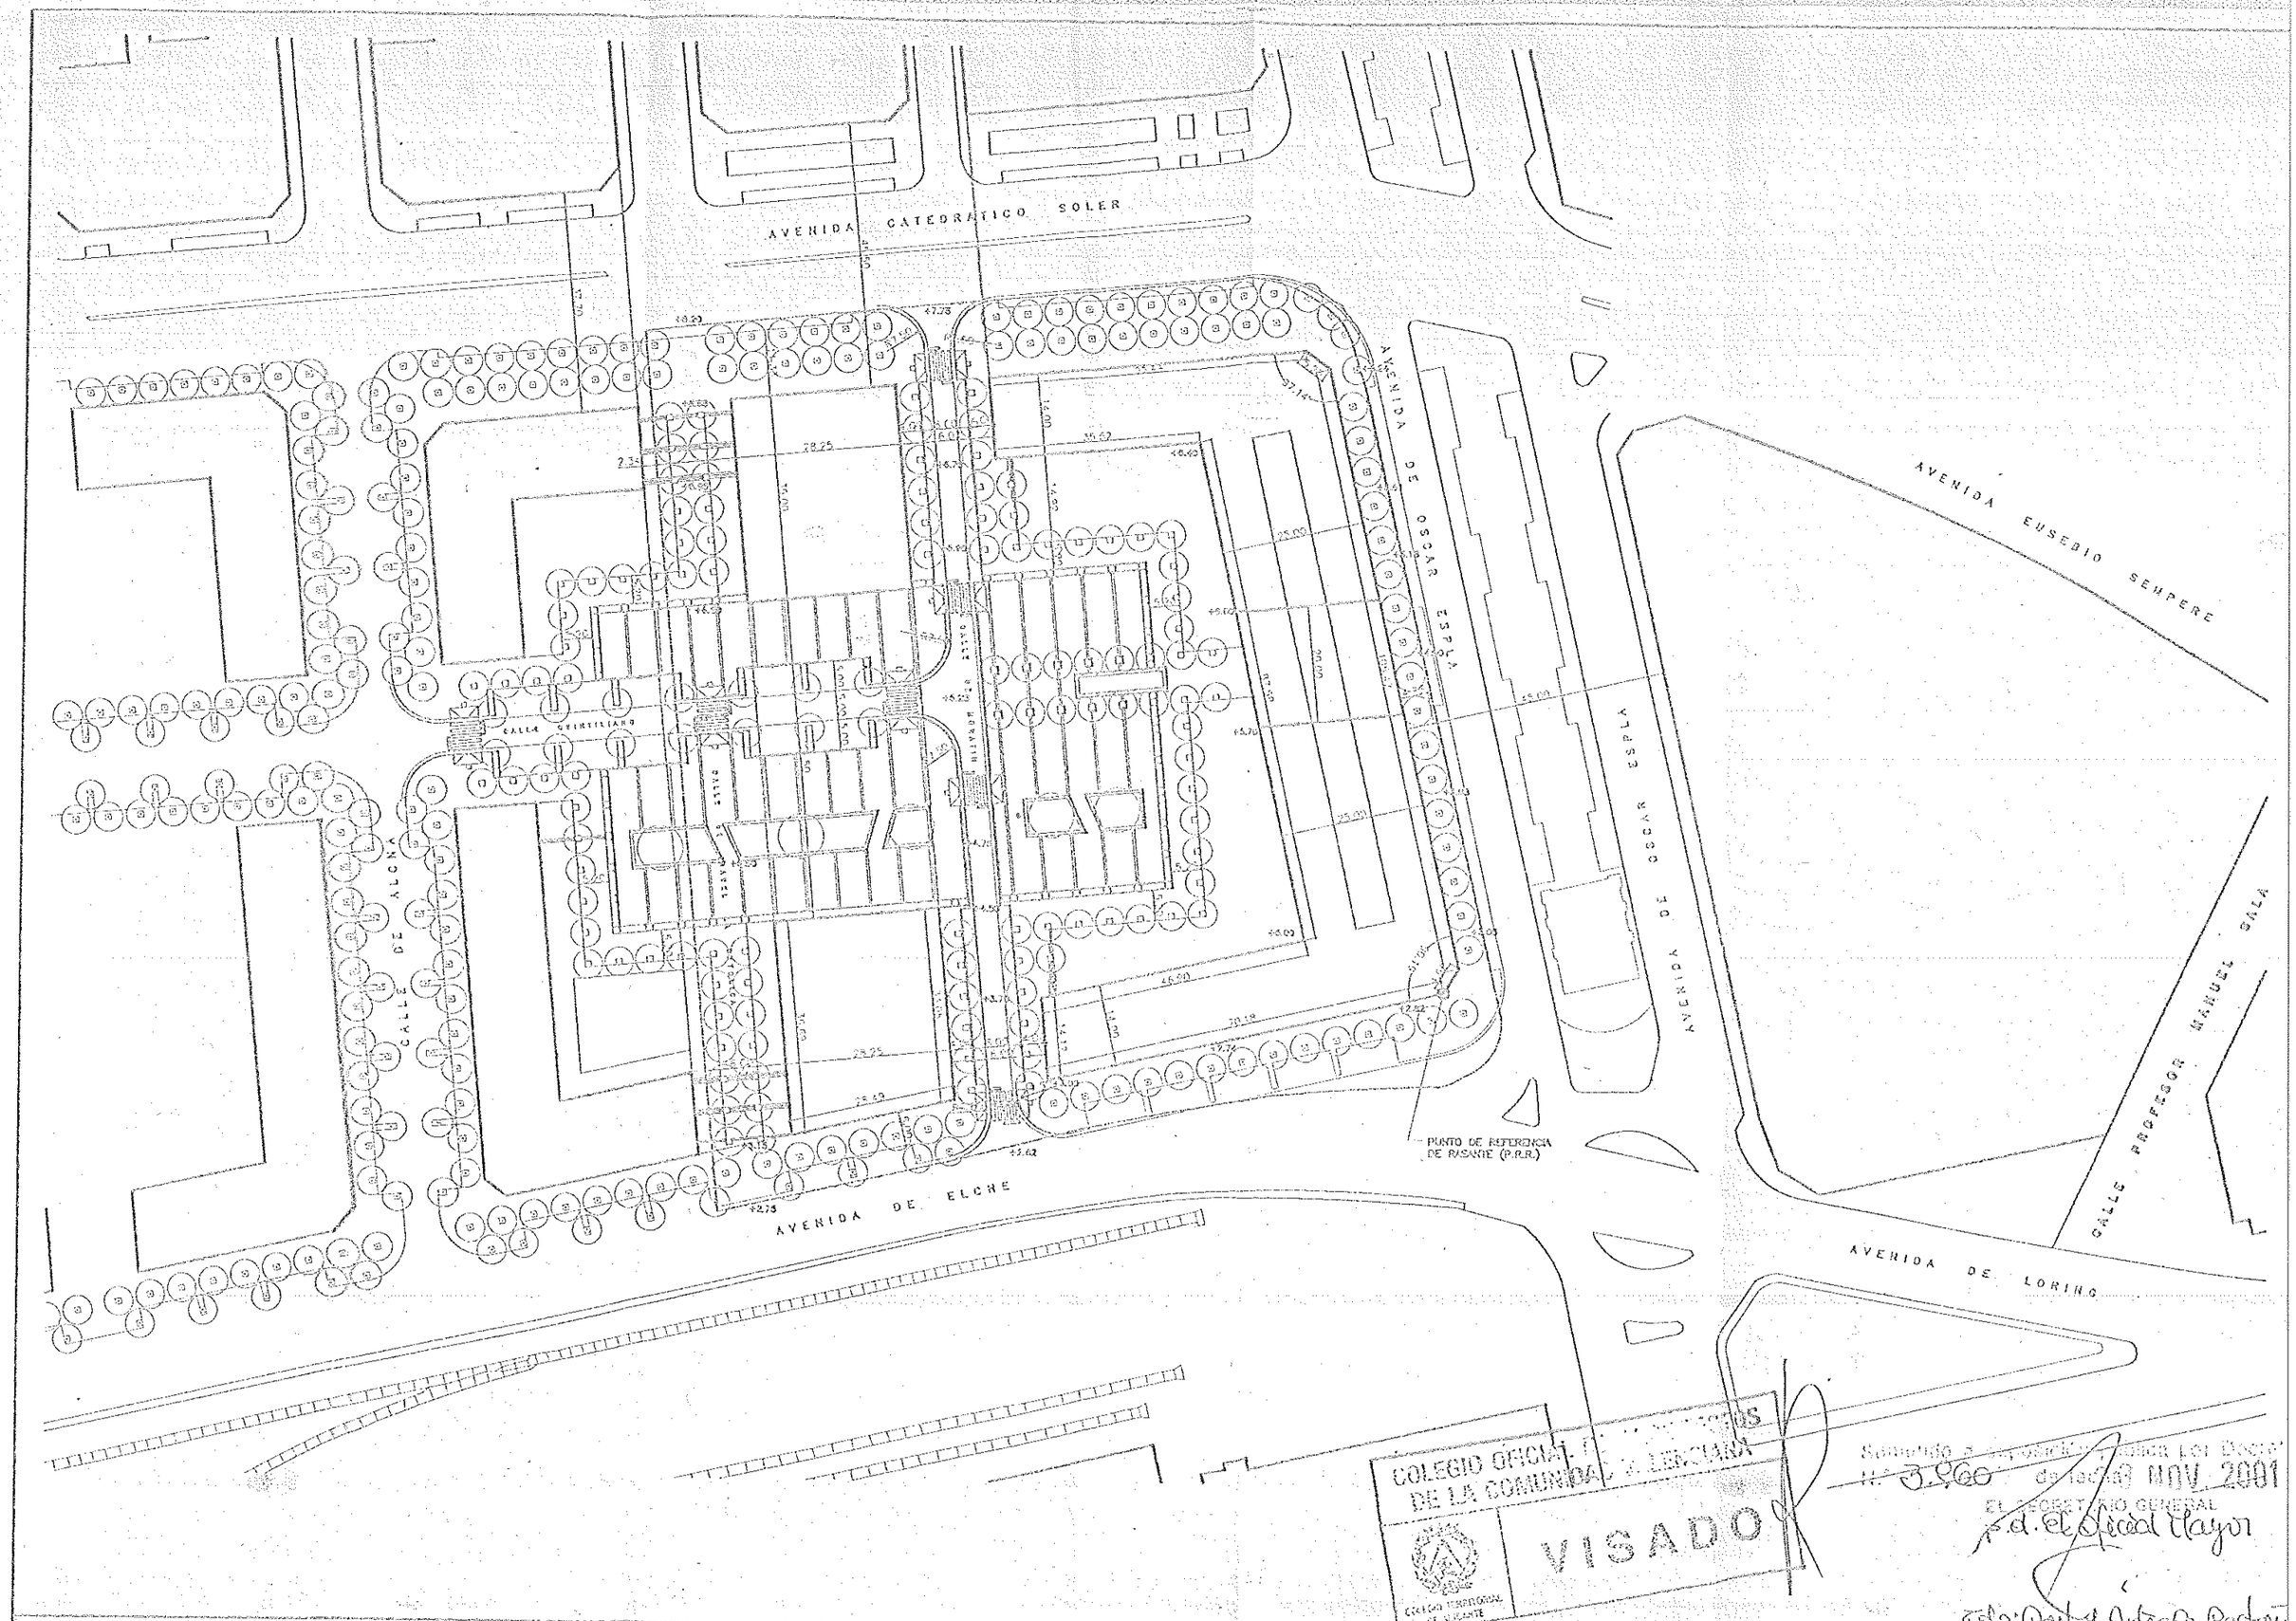

PLAN DE REFORMA INTERIOR "BENALUA SUR" AVDAS. OSCAR ESPLA, CATEDRATICO SOLER, DE ELCHE Y CALLE MANUEL LA CATOLICA, ALICANTE. MODIFICACION PUNTUAL	BENALUA SUR, S.L. URBANIZADOR	JOSE LUIS GISBERT • JUAN DE OTEGUI	DESIGNACION: ALINEACIONES Y RASANTES	REFERENCIA: A-684 FECHA: SEPT. 2001	ESCALAS: GRAFICA 0 5 10 15 ORIGINAL 1/1000	NUMERO PLANO: 0-07