



PLANO BASE TRAZADO A PARTIR DEL PUNTO DE REFERENCIA DE RASANTE

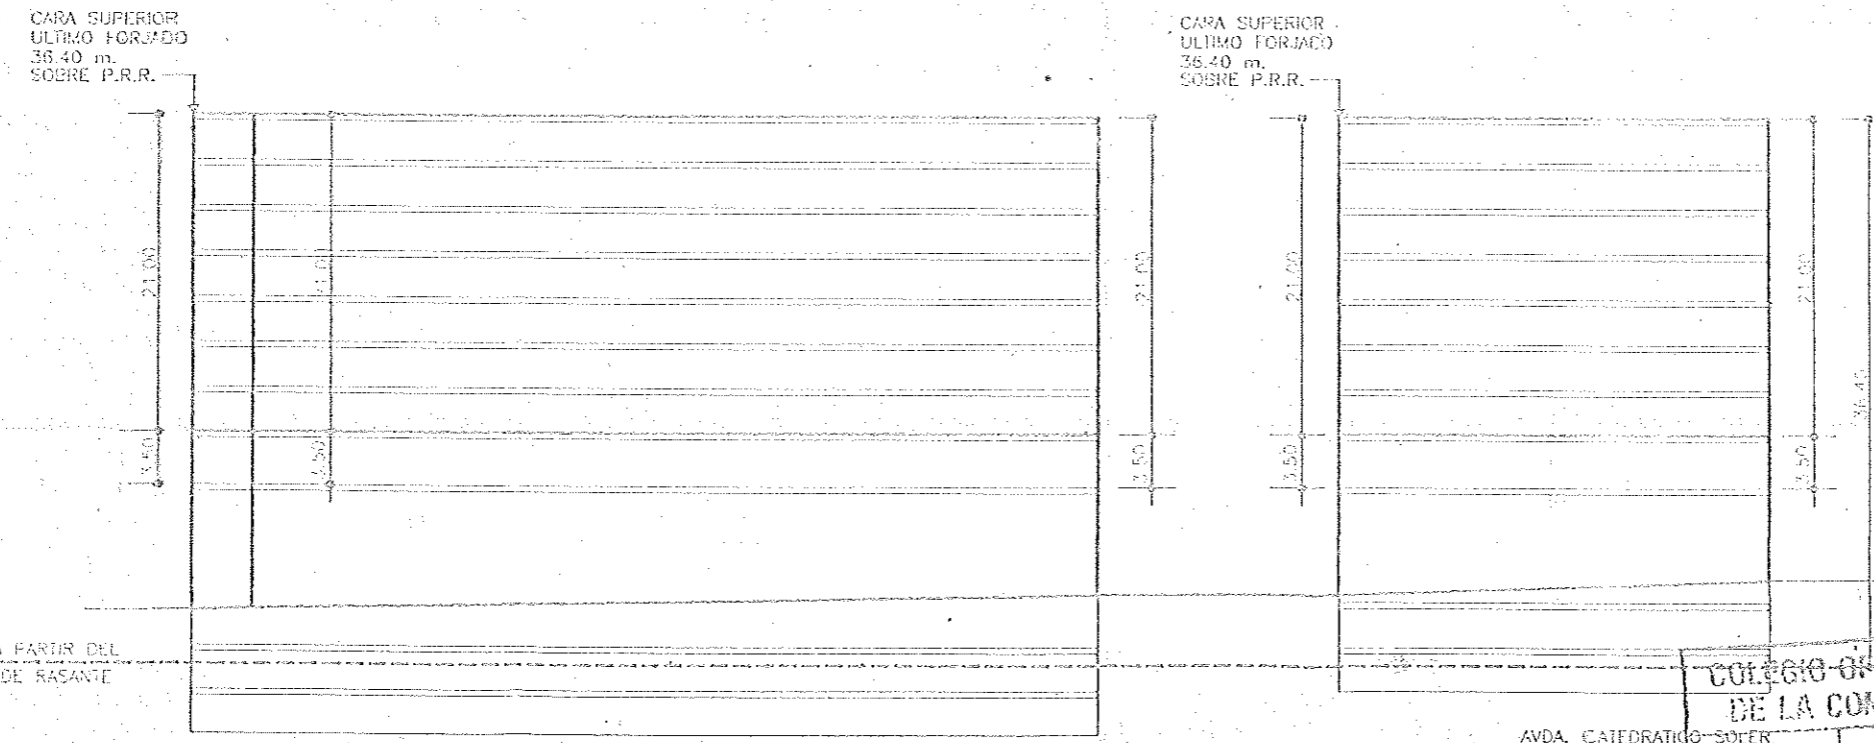


PLANO BASE TRAZADO A PARTIR DEL PUNTO DE REFERENCIA DE RASANTE

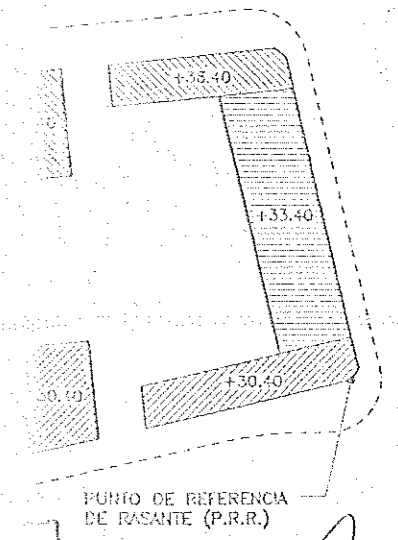


COLEGIO OFICIAL DE ARQUITECTOS DE LA COMUNIDAD VALENCIANA
 AVDA. CATEDRATICO SOSER
 COLEGIO DEPARTAMENTAL DE ALICANTE
VISA

Exposición pública por Decreto de fecha 23 NOV. 2000
 EL SECRETARIO GENERAL
P. G. [Signature]
[Signature]

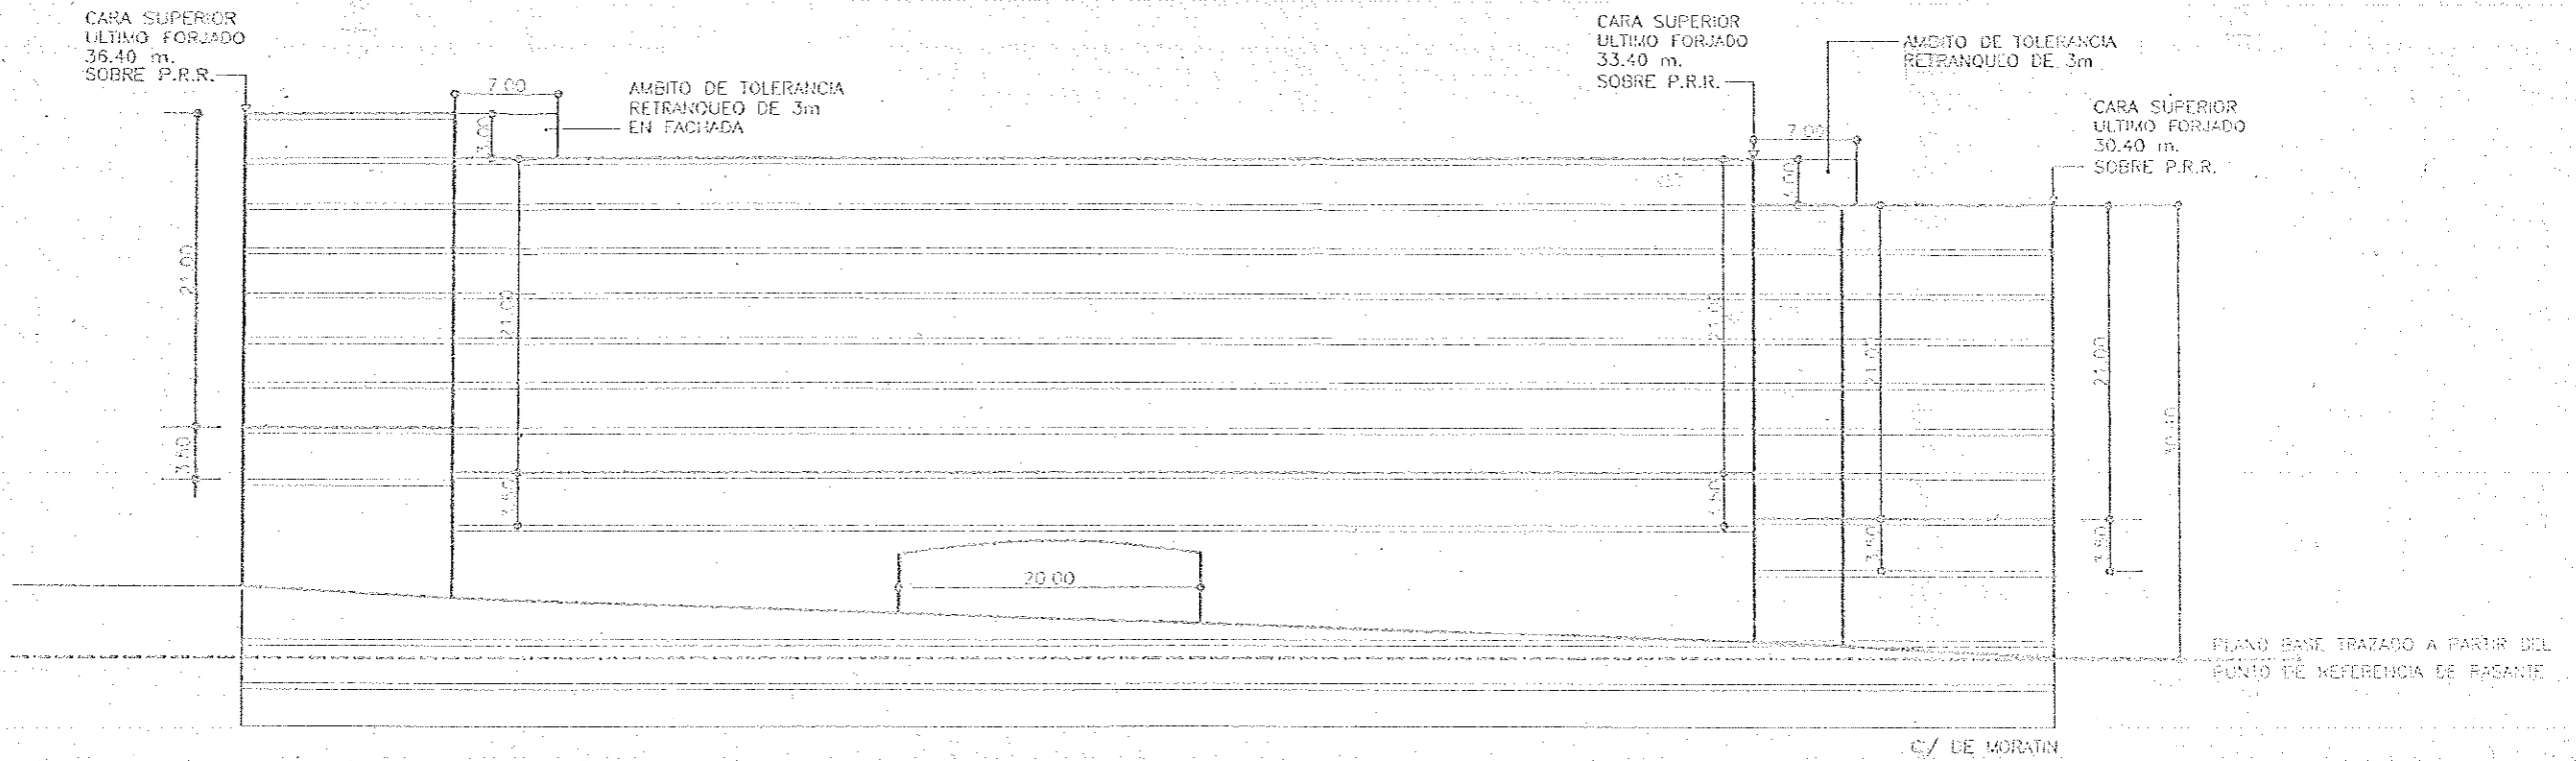


C/ DE MORATIN

COLEGIO OFICIAL DE ARQUITECTOS
DE LA COMUNIDAD VALENCIANA
VISADO

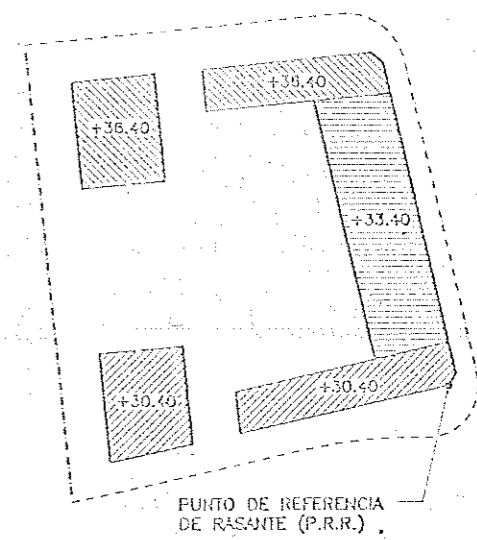


Se otorga la licencia pública por Decreto
N.º 3960 de fecha 23 NOV. 2001
EL SECRETARIO GENERAL
p.d. El Director
D.º: Carlos Antonio Rosendo

CARA SUPERIOR
ULTIMO FORJADO
36.40 m.
SOBRE P.R.R.

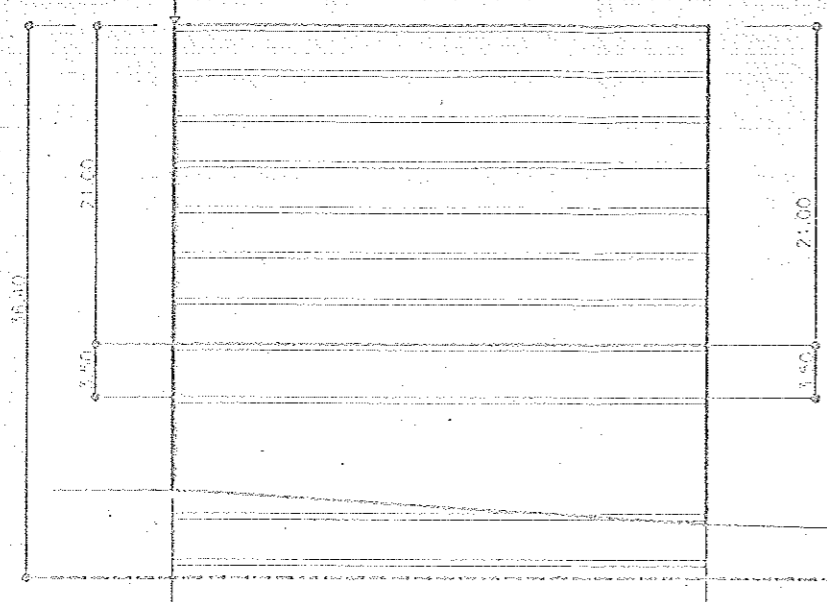


CARA SUPERIOR
ULTIMO FORJADO
30.40 m.
SOBRE P.R.R.

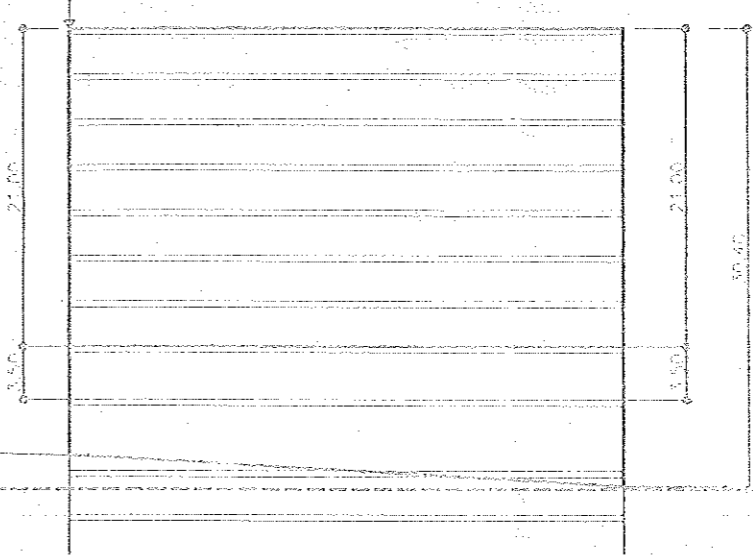


PLANO BASE TRAZADO A PARTIR DEL
PUNTO DE REFERENCIA DE RASANTE

C/ DE ISABEL LA CATOLICA



CARA SUPERIOR
ULTIMO FORJADO
30.40 m.
SOBRE P.R.R.

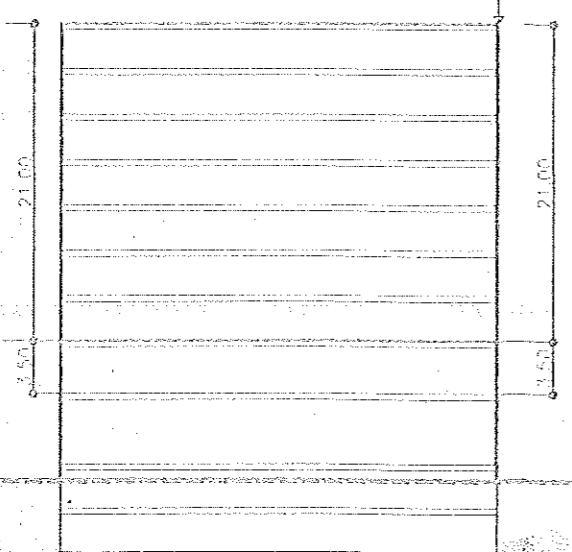

CARA SUPERIOR
ULTIMO FORJADO
30.40 m.
SOBRE P.R.R.

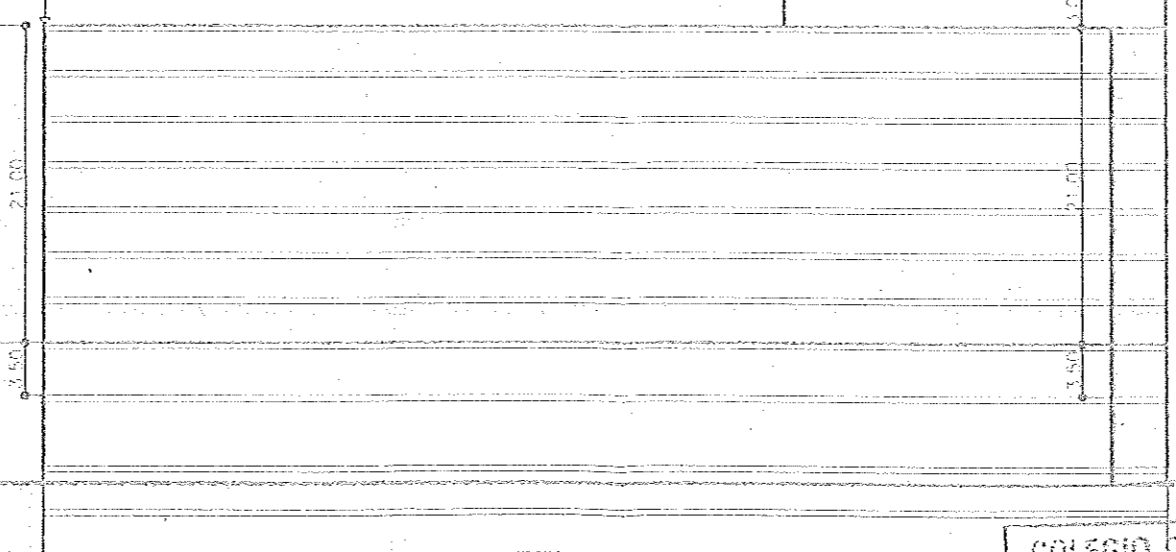

CARA SUPERIOR
ULTIMO FORJADO
33.40 m.
SOBRE P.R.R.

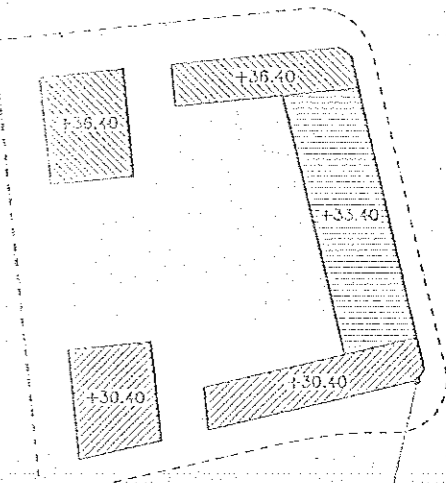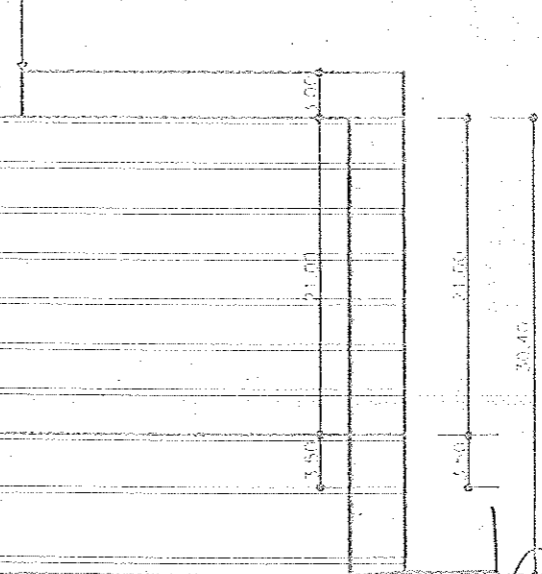

PUNTO DE REFERENCIA
DE RASANTE (P.R.R.)


PLANO BASE TRAZADO A PARTIR DEL
PUNTO DE REFERENCIA DE RASANTE

COLEGIO OFICIAL DE ARQUITECTOS
DE LA COMUNIDAD VALENCIANA
3.860

EL SECRETARIO GENERAL
P. de el Oficial Mayor

Edo. Pol. de Valencia

VISADO

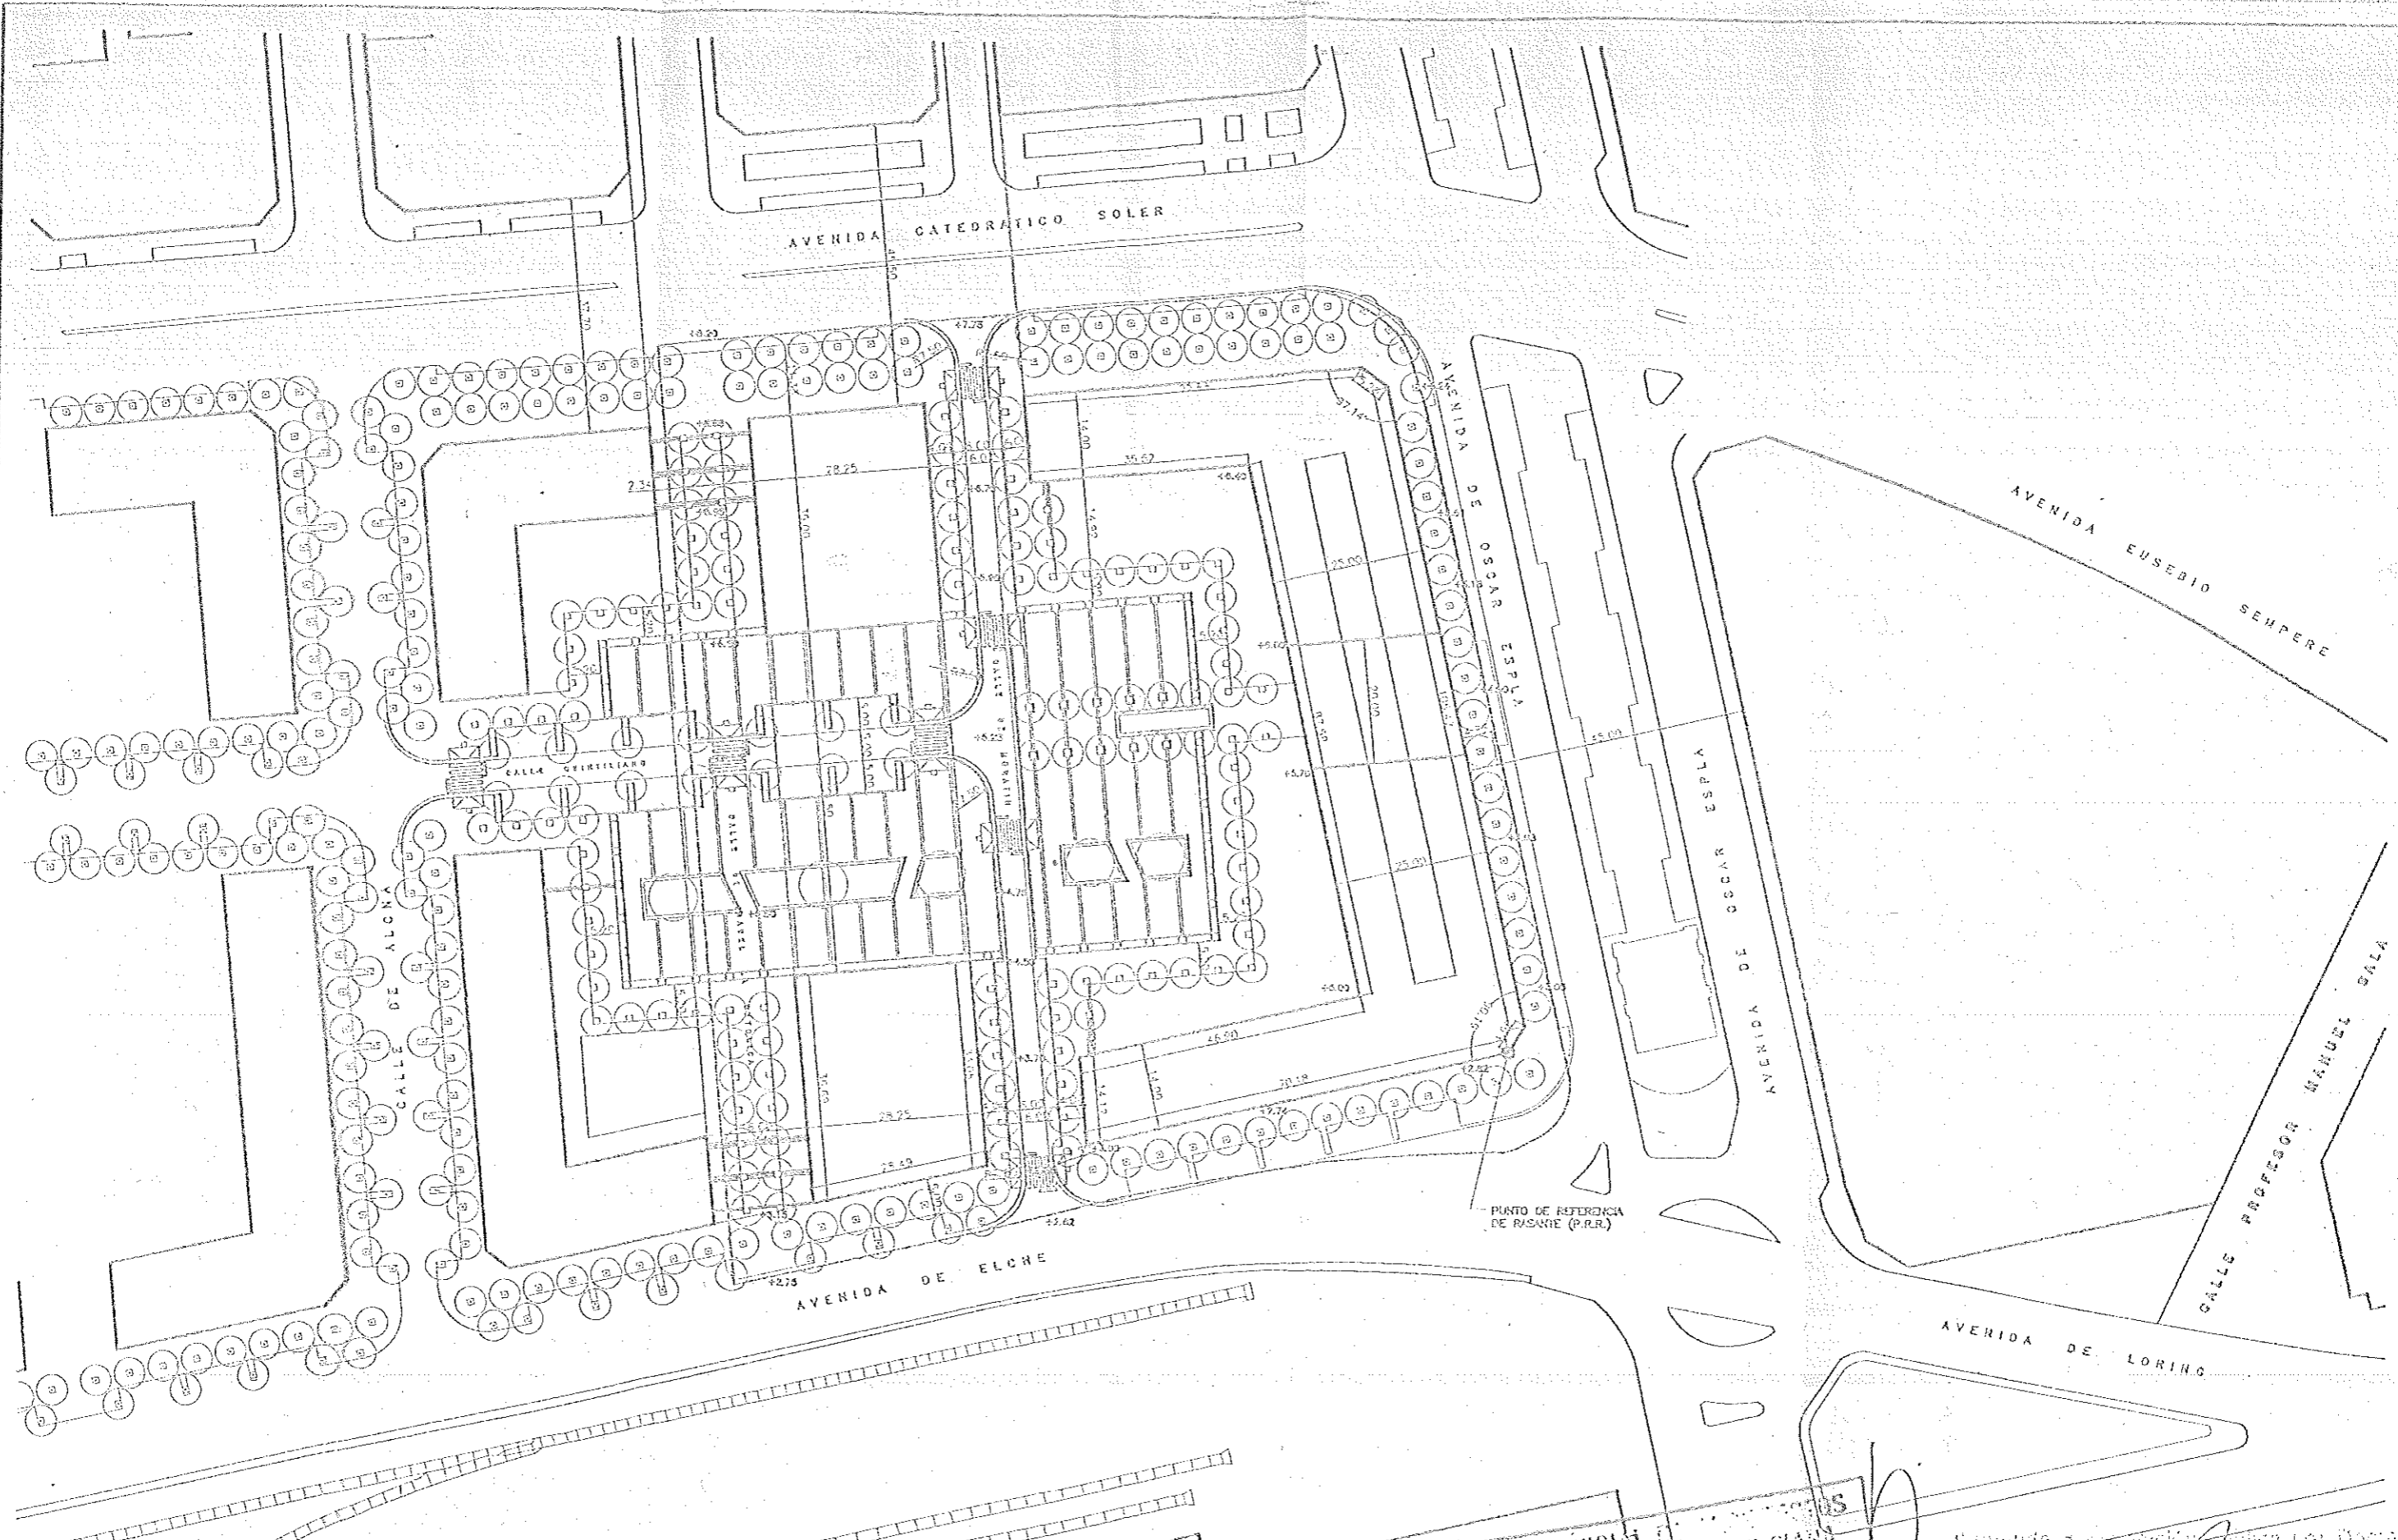

COLEGIO OFICIAL DE LA COMUNIDAD VALENCIANA
VISADO
 COLEGIO OFICIAL DE LA COMUNIDAD VALENCIANA

Sumado a la inscripción número 101 Doc. N.º 3.960 de fecha 09 NOV 2001
 EL SECRETARIO GENERAL
J. d. El Oficial Mayor

Edo. Carlos Arturo Pastor

PLAN DE REFORMA INTERIOR "BENALUA SUR"
 AVDA. OSCAR ESPLA, CATEDRÁTICO SOLER, DE ELCHE Y CALLE MANUEL LA CATEDRÁTICA ALONSO. RECONSTRUCCIÓN PLANTILLA

BENALUA SUR, S.L.
 USUARIOS

JOSE LUIS GIBERT Y JUAN DE OTEGA

DESIGNACIÓN:
 ALINEACIONES Y RASANTES

REFERENCIA: A-684
 ESCALA: GRÁFICA ORIGINAL
 FECHA: SEPT. 2001
 NÚMERO PLANO: 0-07