

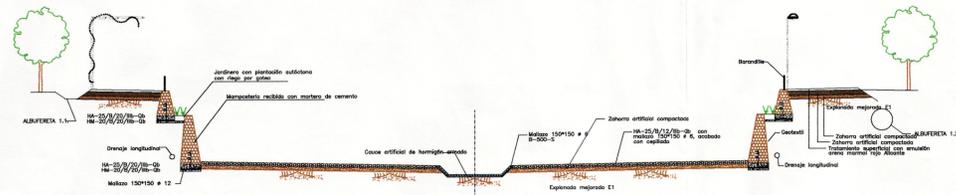


SECCION TRAPEZIAL (P.K. 0+035 a P.K. 0+360)
E 1:200

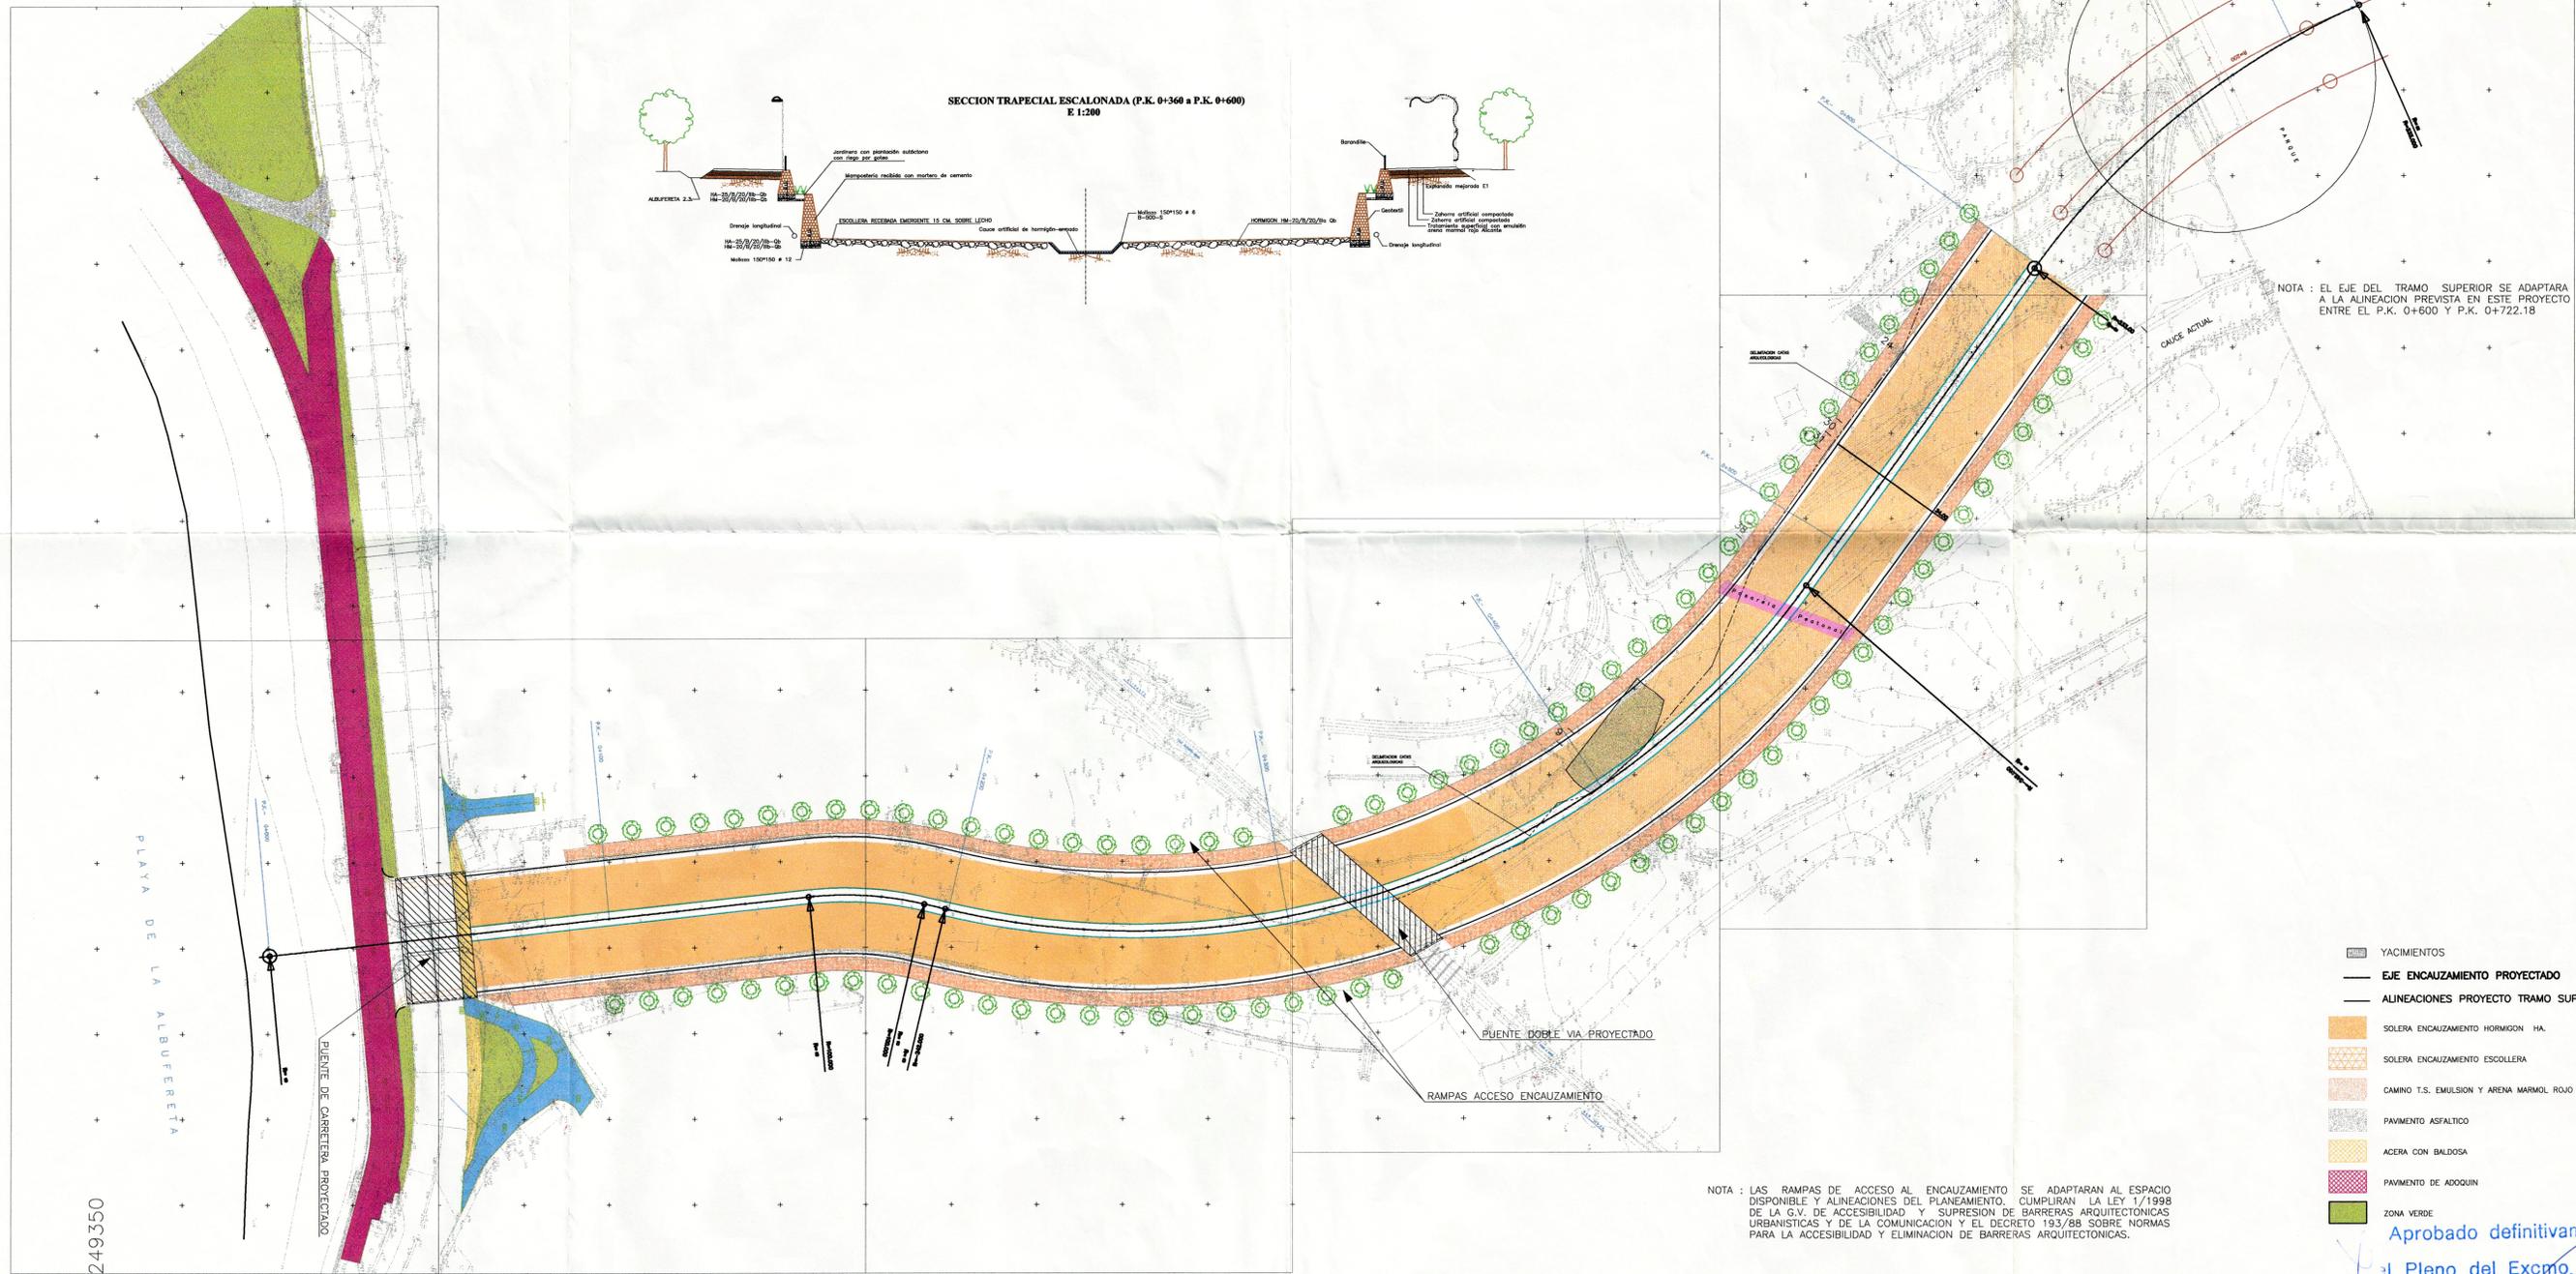

SECCION TRAPEZIAL ESCALONADA (P.K. 0+360 a P.K. 0+600)
E 1:200

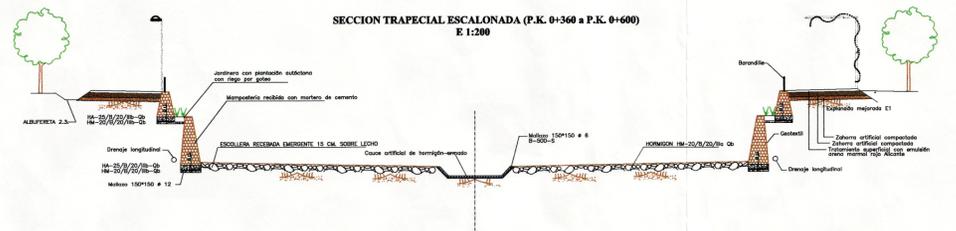

NOTA : EL EJE DEL TRAMO SUPERIOR SE ADAPTARA A LA ALINEACION PREVISTA EN ESTE PROYECTO ENTRE EL P.K. 0+600 Y P.K. 0+722.18

- YACIMIENTOS
- EJE ENCAUZAMIENTO PROYECTADO
- ALINEACIONES PROYECTO TRAMO SUPERIOR
- SOLERA ENCAUZAMIENTO HORMIGON HA.
- SOLERA ENCAUZAMIENTO ESCOLLERA
- CAMINO T.S. EMULSION Y ARENA MARMOL ROJO ALICANTE
- PAVIMENTO ASFALTICO
- ACERA CON BALDOSA
- PAVIMENTO DE ADOQUIN
- ZONA VERDE

NOTA : LAS RAMPAS DE ACCESO AL ENCAUZAMIENTO SE ADAPTARAN AL ESPACIO DISPONIBLE Y ALINEACIONES DEL PLANEAMIENTO. CUMPLIRAN LA LEY 1/1998 DE LA G.V. DE ACCESIBILIDAD Y SUPRESION DE BARRERAS ARQUITECTONICAS URBANISTICAS Y DE LA COMUNICACION Y EL DECRETO 193/88 SOBRE NORMAS PARA LA ACCESIBILIDAD Y ELIMINACION DE BARRERAS ARQUITECTONICAS.

Y = 4249350
X = 723600

Aprobado definitivamente por el Pleno del Excmo. Ayuntamiento en sesión de 09 ARR 2003

SECRETARIO GENERAL
CARLOS ARTESA GASTAÑO