



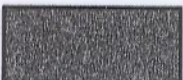

1

2

3

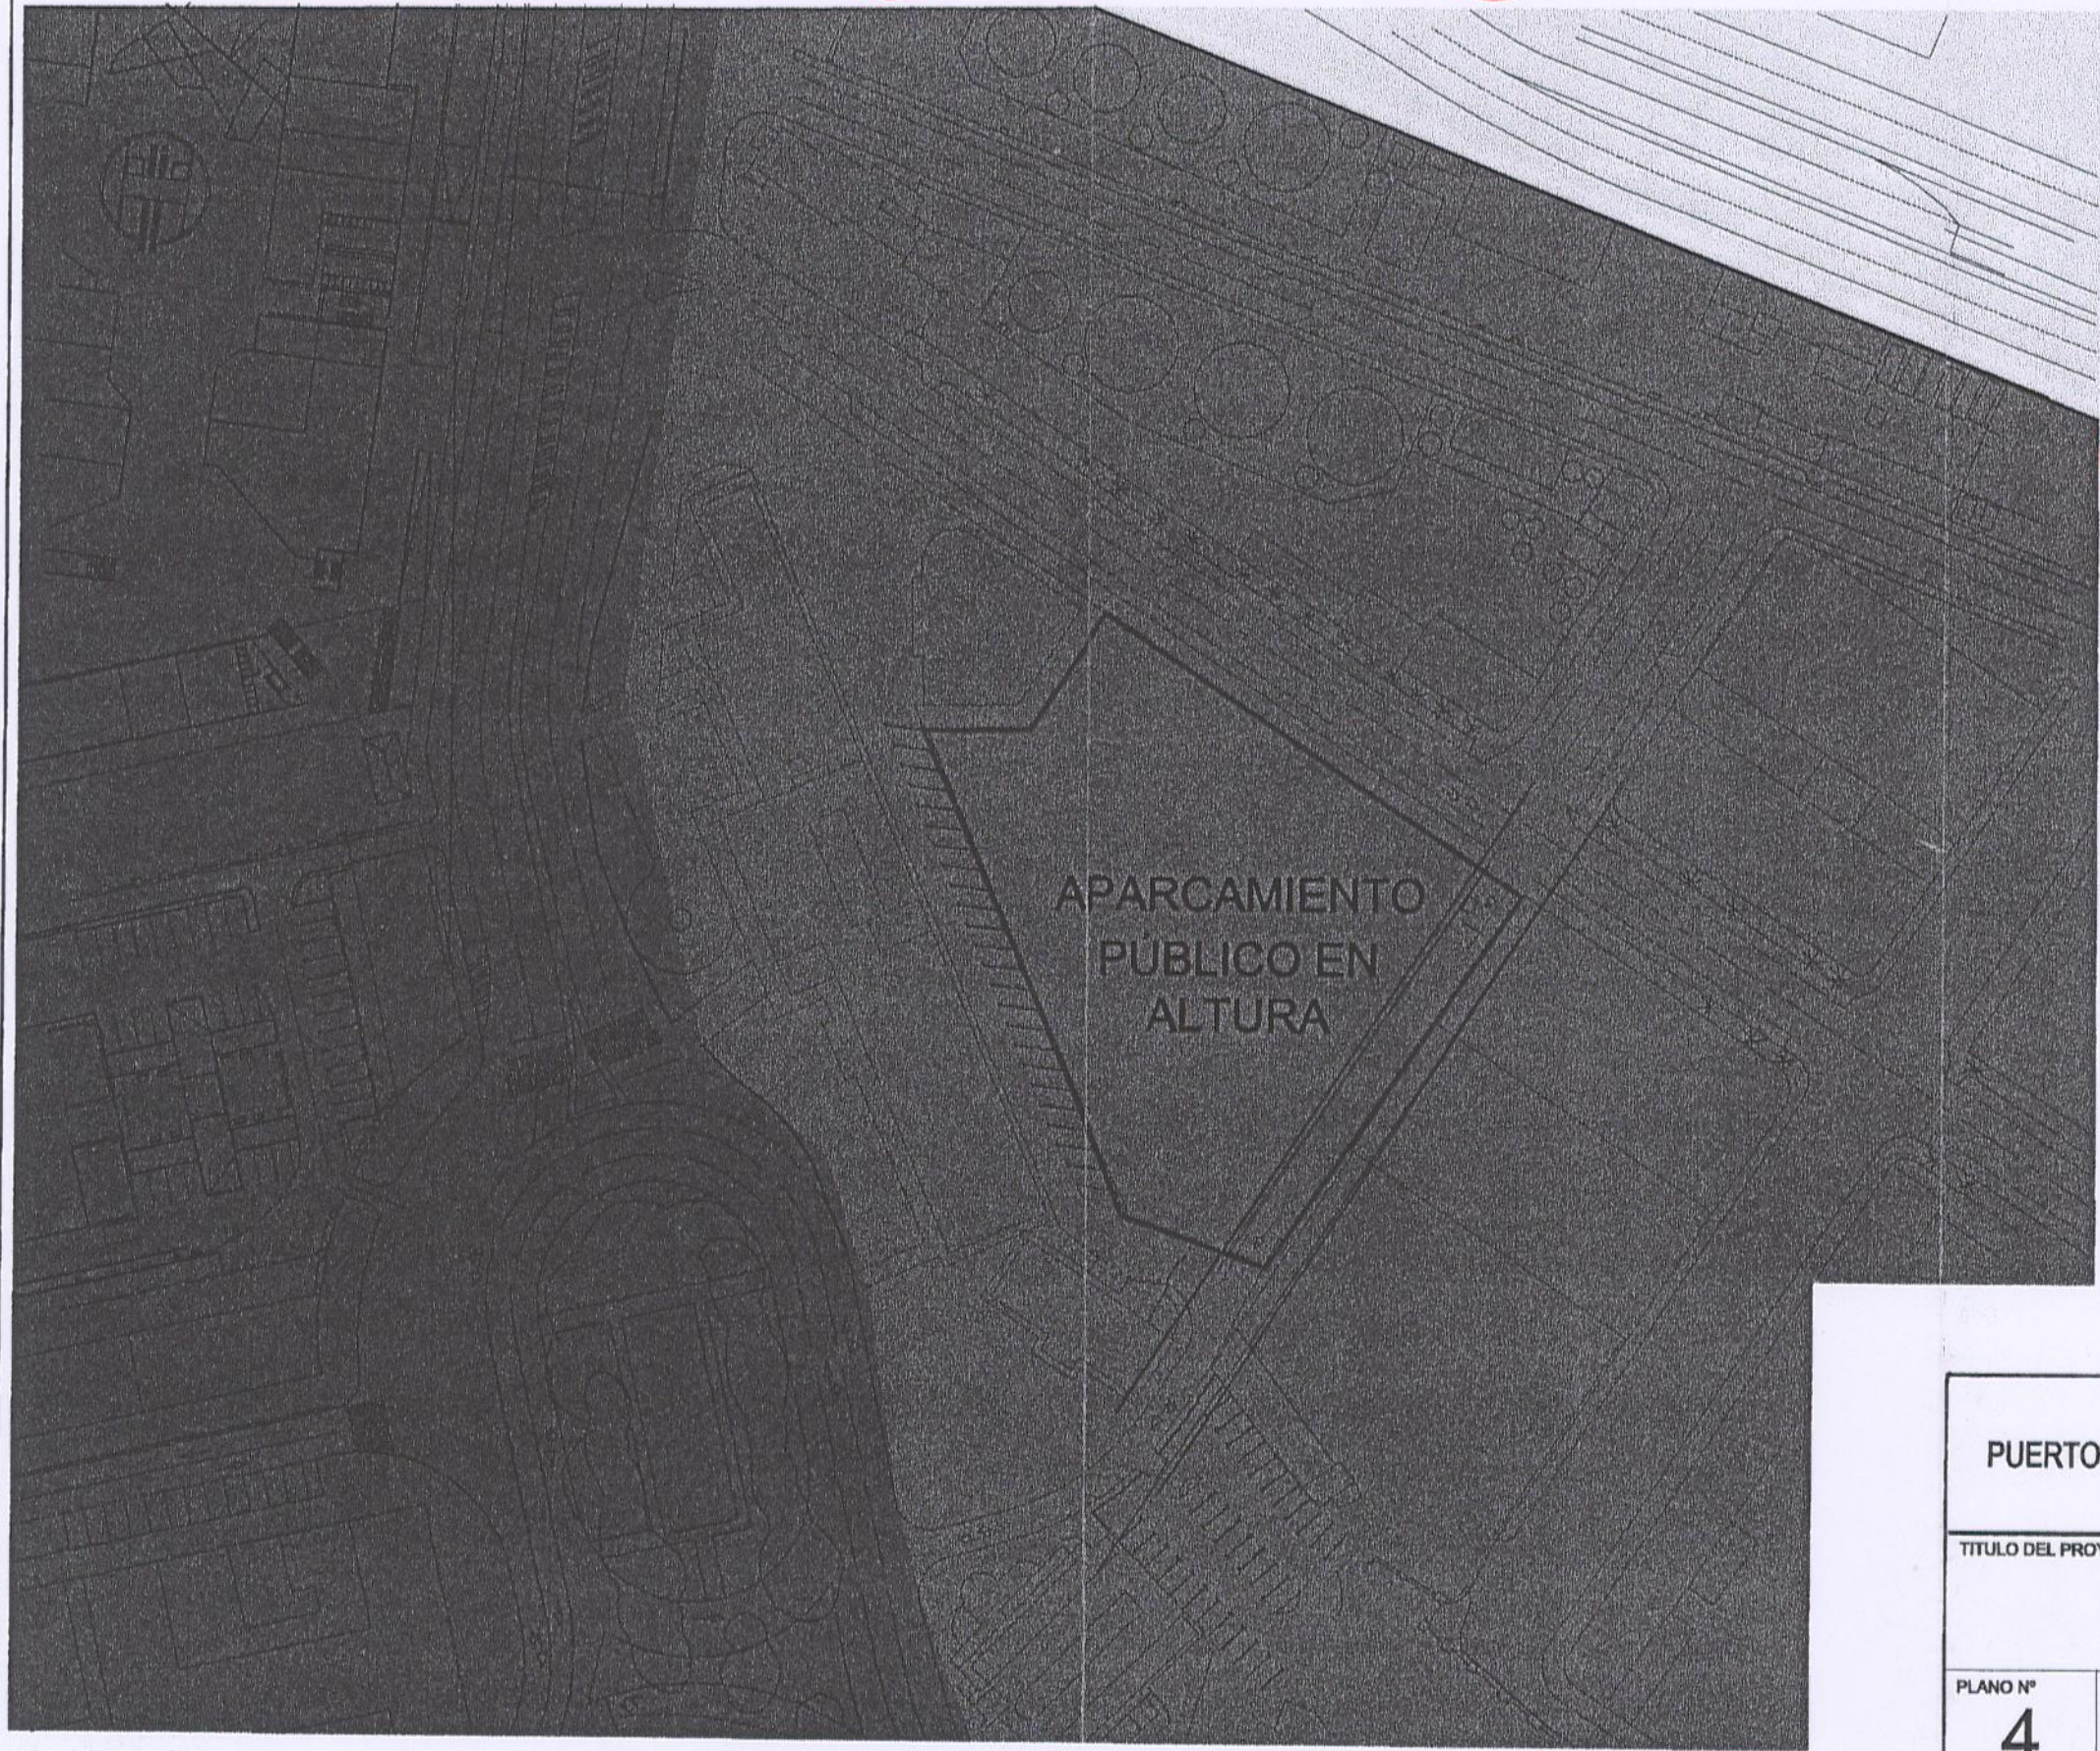

LEYENDA:

- ③  PORTUARIOS
- ②  ALMACENES CONCESIONES
- ①  ACCESO Y DOTACIONES PONIENTE

PUERTOS DEL ESTADO		 Puerto de Alicante <small>Autoridad Portuaria de Alicante</small>	
TITULO DEL PROYECTO			
2ª MODIFICACIÓN PUNTUAL DEL PLAN ESPECIAL DEL PUERTO DE ALICANTE			
PLANO Nº	DENOMINACION DEL PLANO	FECHA	
4	DETALLE APARCAMIENTO PÚBLICO EN ALTURA	MARZO 2000	
ESCALAS	PROMOTOR	EQUIPO REDACTOR	VºBº EL DIRECTOR
1 : 1000	AUTORIDAD PORTUARIA DE ALICANTE	EL JEFE DPTO. PLANIFICACIÓN Y EXPLOTACIÓN  JUAN ANTONIO FERRERO MOLL <small>Ingeniero de C.C. y P.</small>	 SERGIO CAMPOS FERRERA <small>Df. Ingeniero de C.C. y P.</small>