

GENERALITAT
VALENCIANA

SERVEI TERRITORIAL D'ARQUITECTURA I HA -
BITATGE D'ALACANT

MODIFICACION PUNTUAL PLAN PARCIAL
POLIGONO SAN BLAS

PLANO
E.1:2000

SITUACION
ACTUAL


CONSELLERIA
D'OBRES
PÚBLIQUES
URBANISME I
TRANSPORTS

Aprobado provisionalmente
por el Pleno del Excmo. Ayunta-
miento en sesión de 21 Dic. 1988

Aprobado definitivamente por
el Pleno del Excmo. Ayunta-
miento en sesión de 10 Abr. 1989

EL SECRETARIO GENERAL

EL SECRETARIO GENERAL

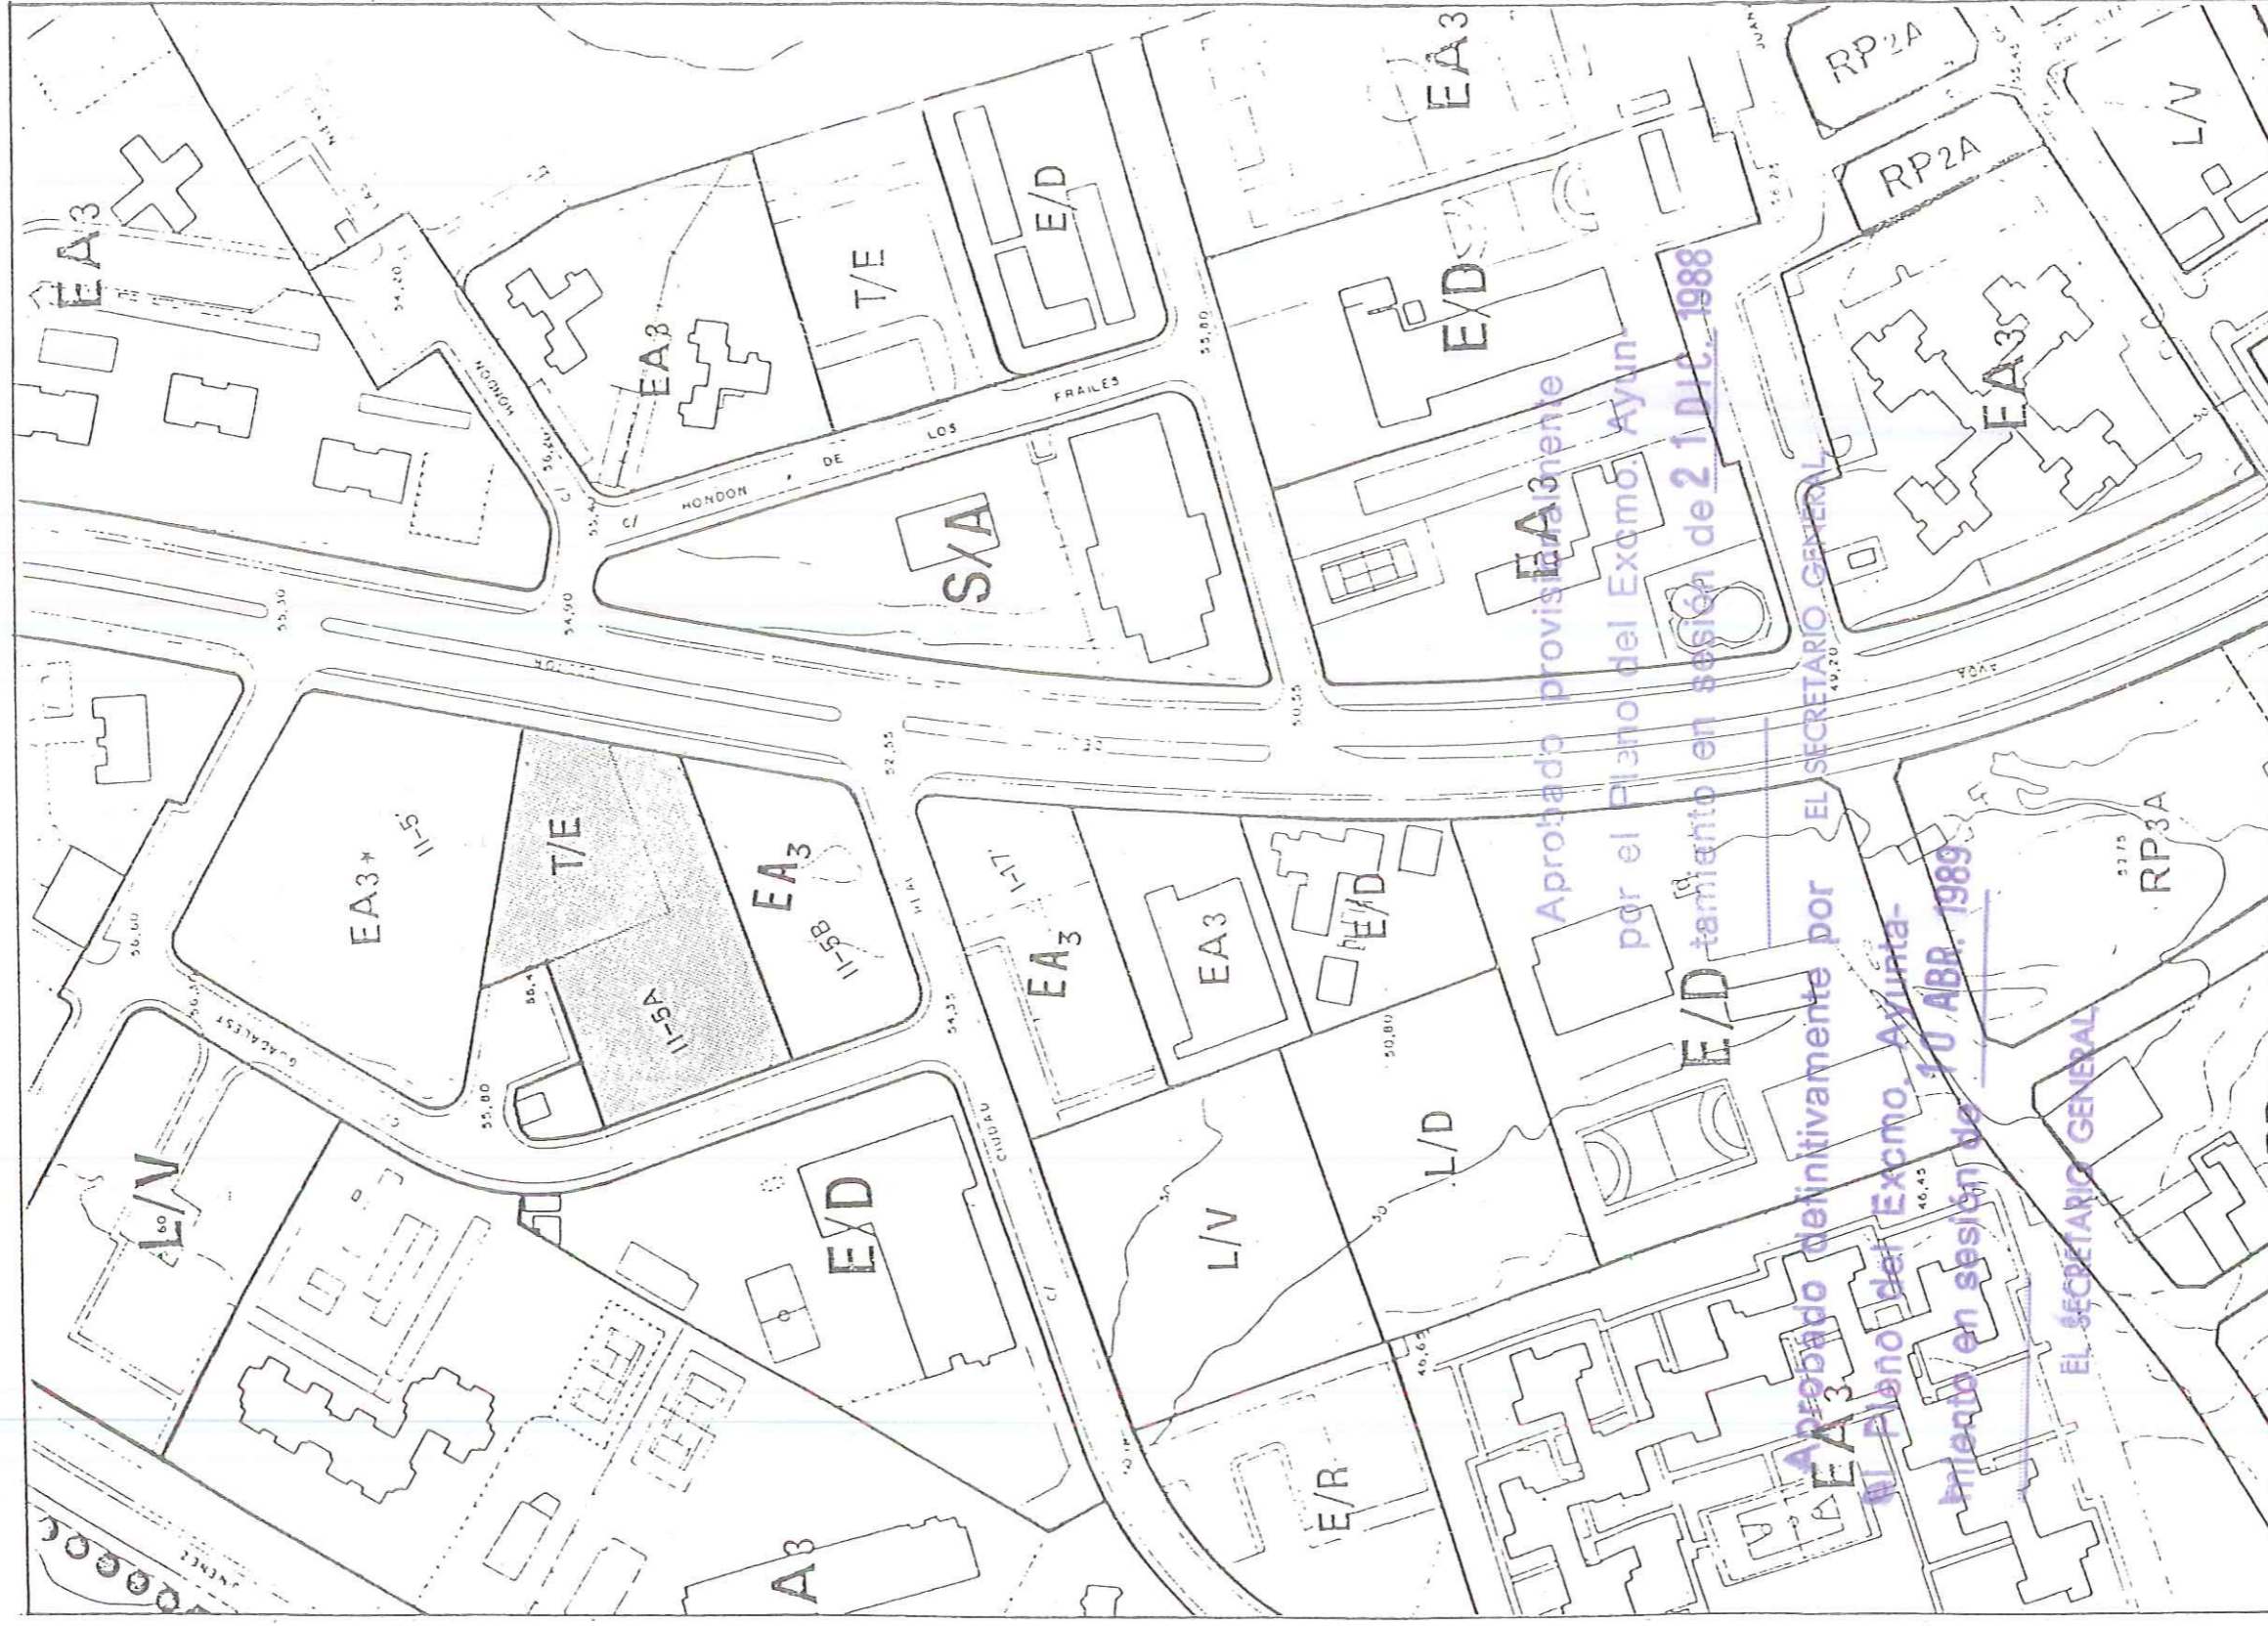

Aprobado definitivamente por
 el Pleno del Excmo. Ayuntamiento
 de 10 ABR. 1989
 EL SECRETARIO GENERAL

Aprobado provisoriamente
 por el Pleno del Excmo. Ayuntamiento
 de 21 DIC. 1988
 EL SECRETARIO GENERAL



SERVEI TERRITORIAL D'ARQUITECTURA I HA - BITATGE D'ALACANT	CONSELLERIA D'OBRES PUBLICUES URBANISME I TRANSPORTS
MODIFICACION PUNTUAL PLAN PARCIAL POLIGONO SAN BLAS	
PLANO E.1.2000	MODIFICACION PROPUESTA