



PLAN PARCIAL SANTO DOMINGO

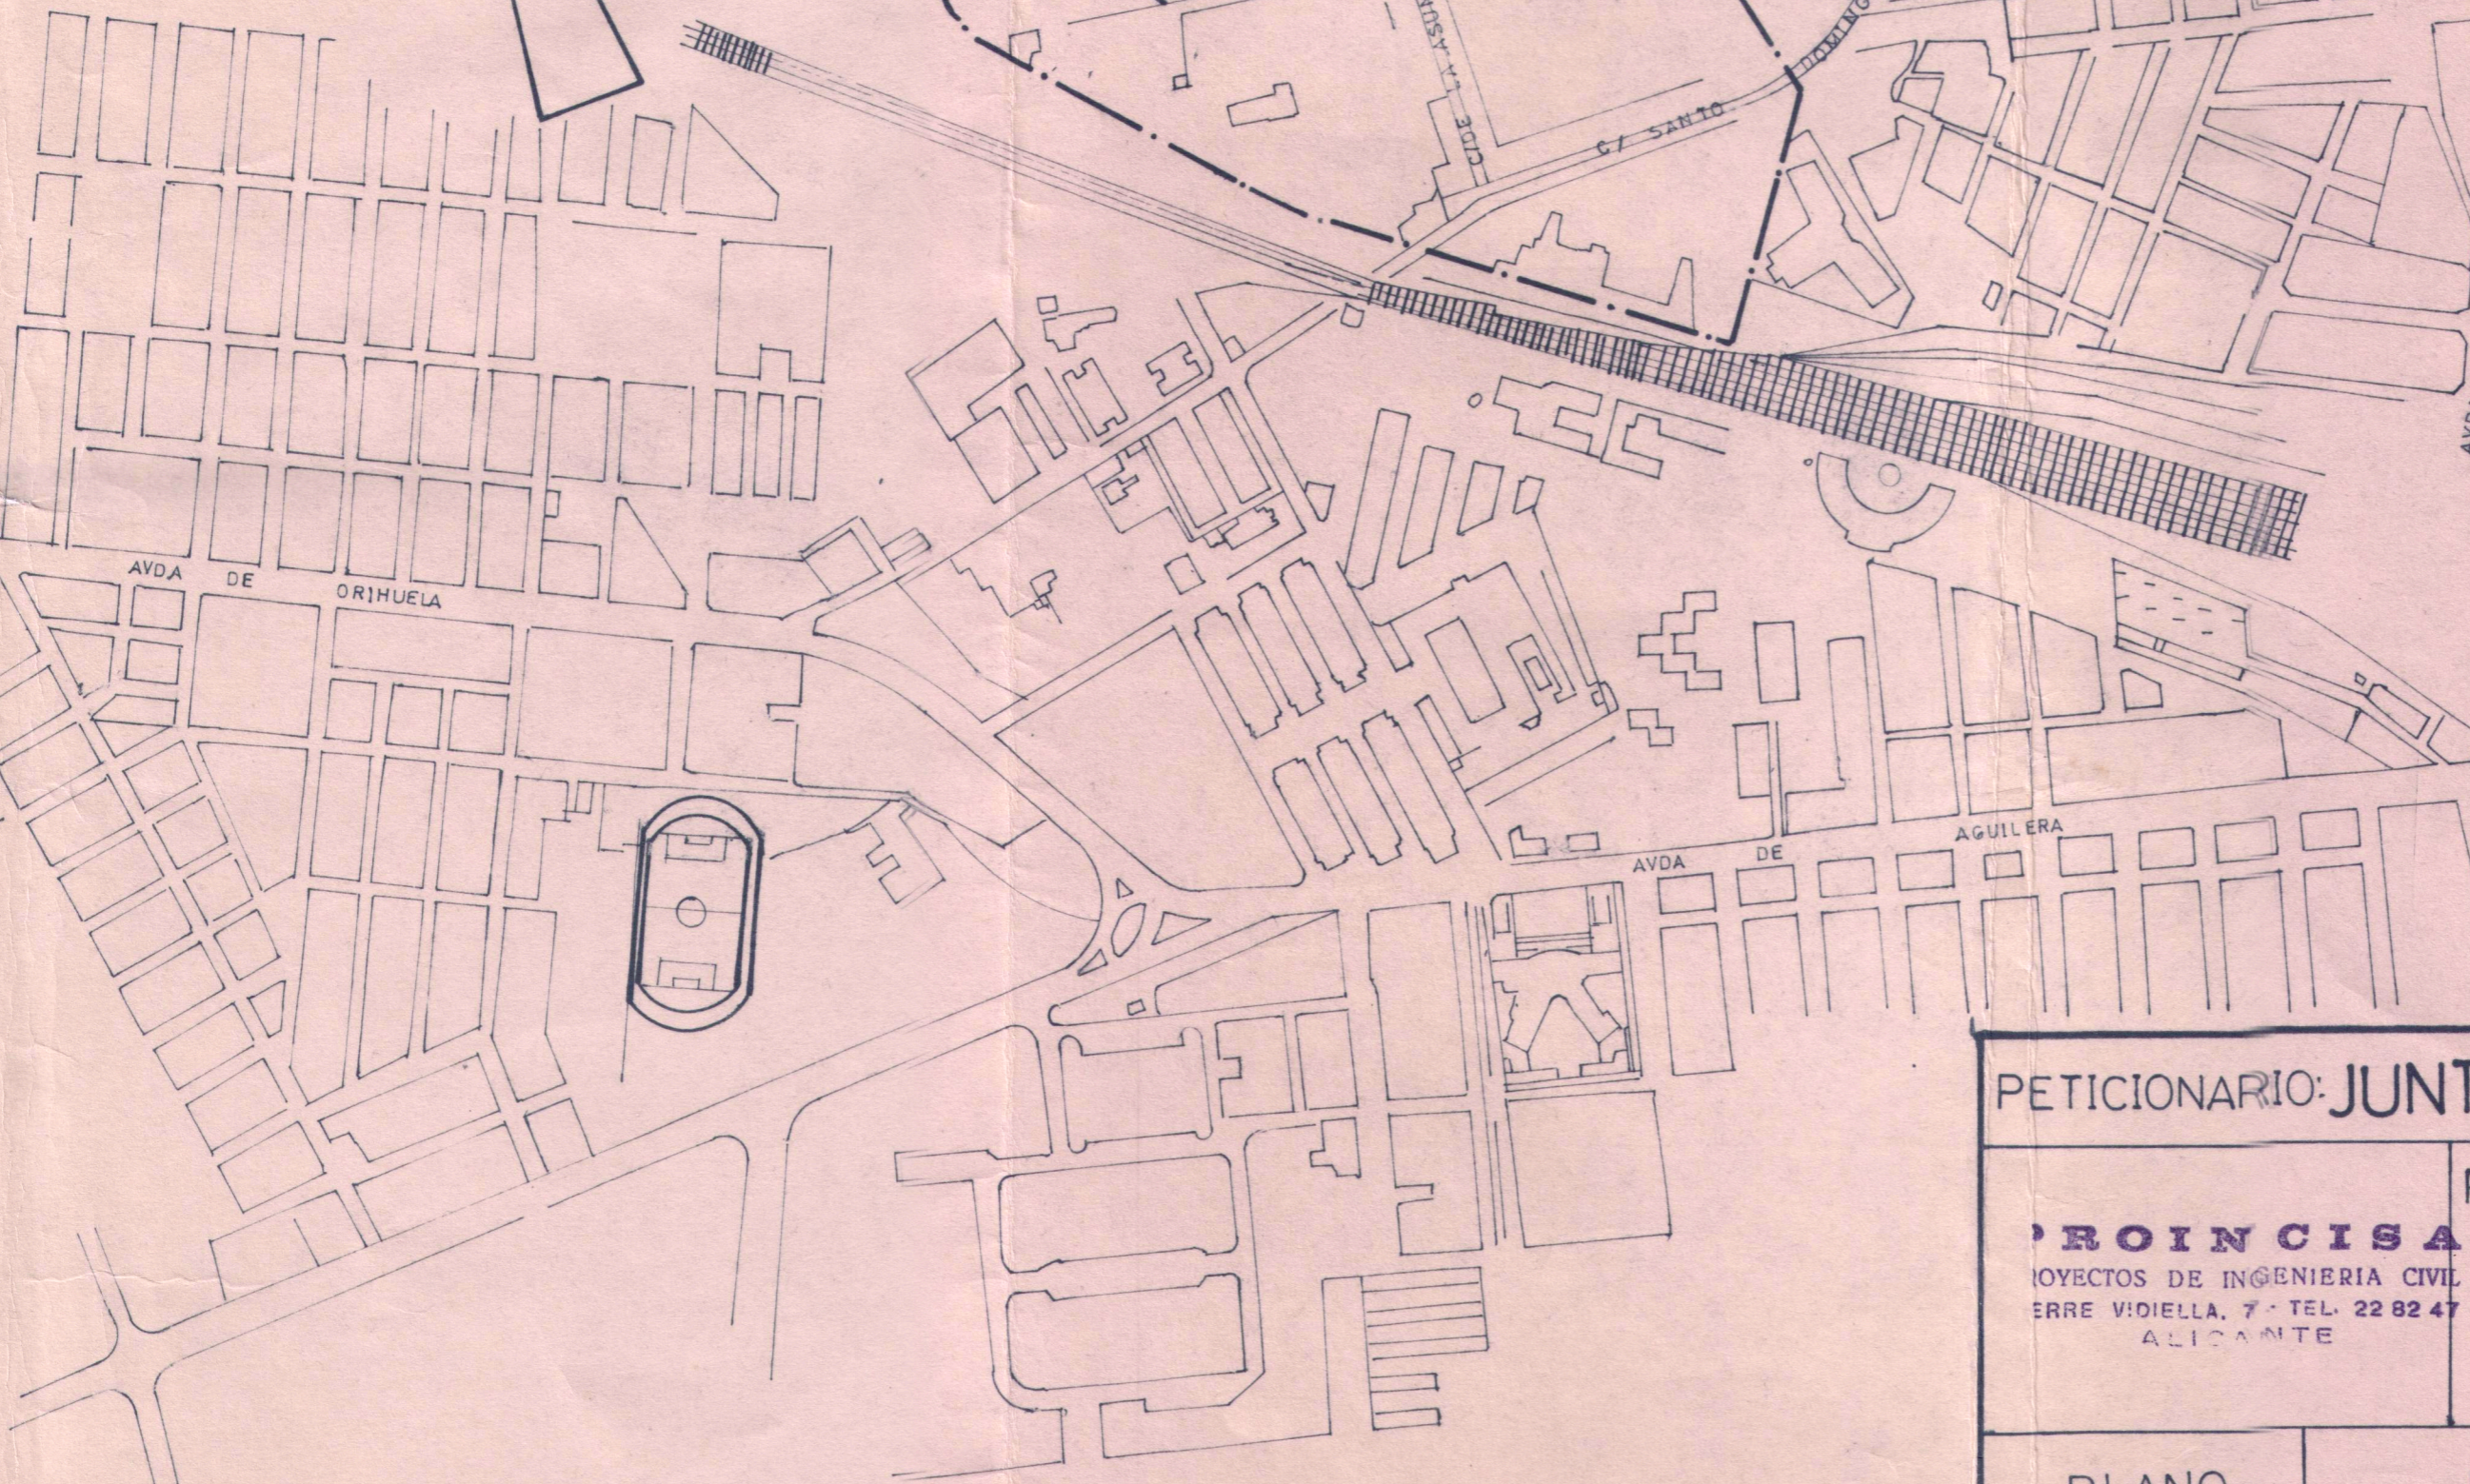

Excmo. Ayuntamiento Pleno

2 OCT. 1981
Aprobado por S. E. en Sesión de hoy
El Secretario.

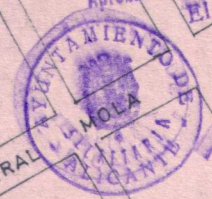

S. Lucas
LUCAS

COLEGIO DE INGENIEROS DE
CAMINOS CANALES Y PUERTOS
DELEGACION DE VALENCIA
002690
10 MAR 1981
VISADO ESTUDIOS Y PROYECTOS

PETICIONARIO: JUNTA DE COMPENSACION

PROYECTO DE COMPENSACION
UNIDAD DE ACTUACION "A"
PLAN PARCIAL
"SANTO DOMINGO"

PLANO	DE SITUACION	
ESCALA 1/5.000	EL INGENIERO DE CAMINOS,	HOJA Nº
ALICANTE	<i>Jose F. Bevia</i>	1
ENERO 1981	Fdo. D. JOSE F. BEVIA GARCIA C.Nº 3560	