



VOLUMETRÍA APROBADA EN 2007

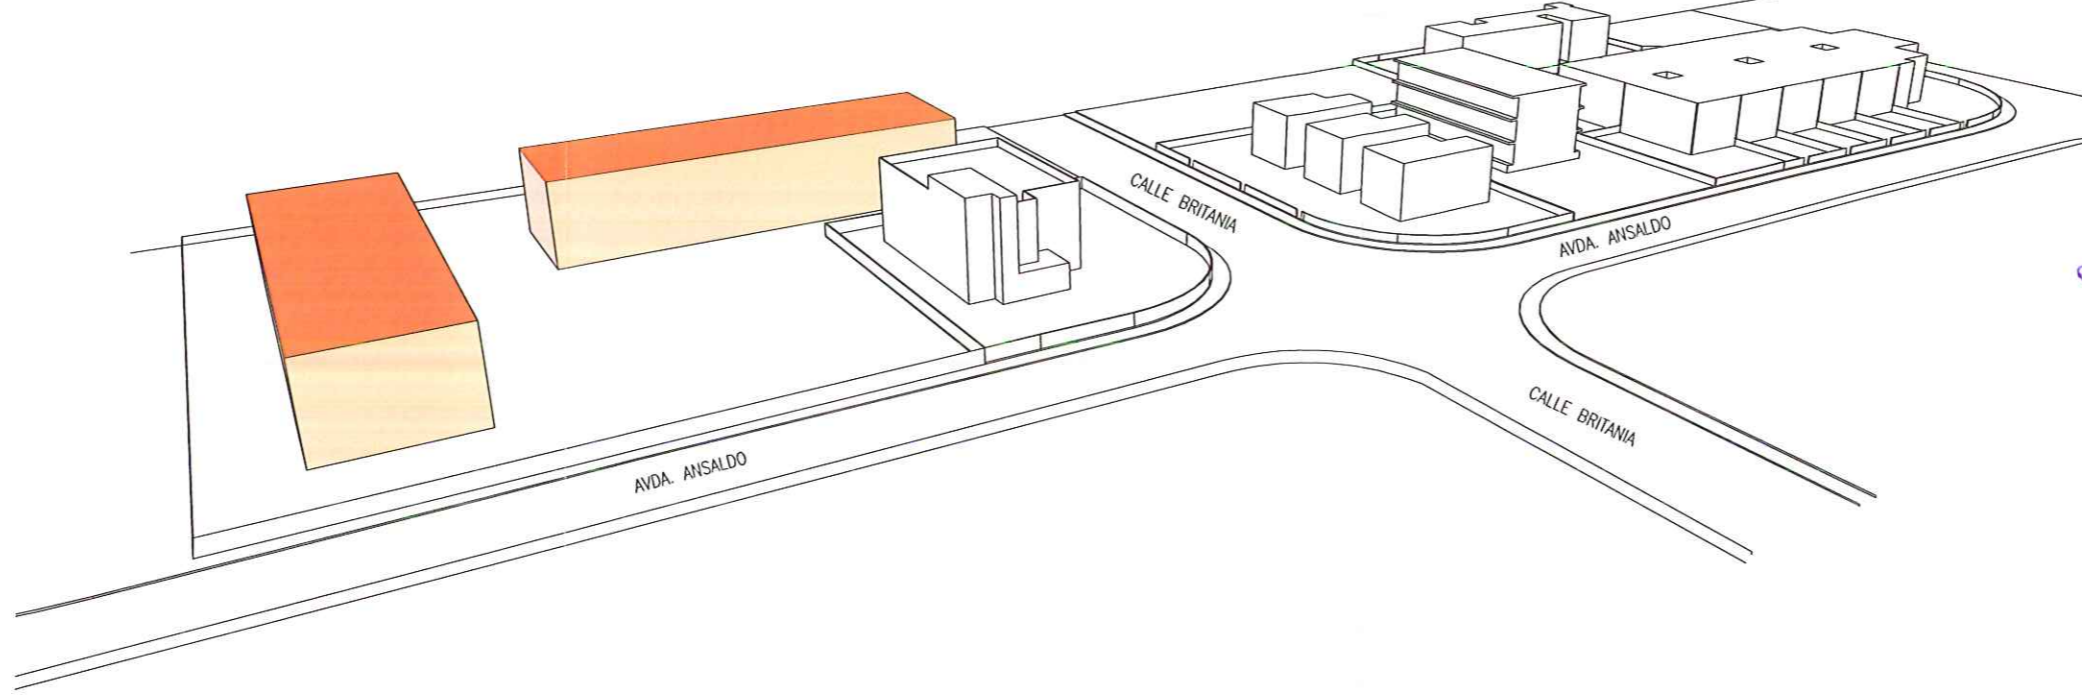

VOLUMETRÍA PROPUESTA

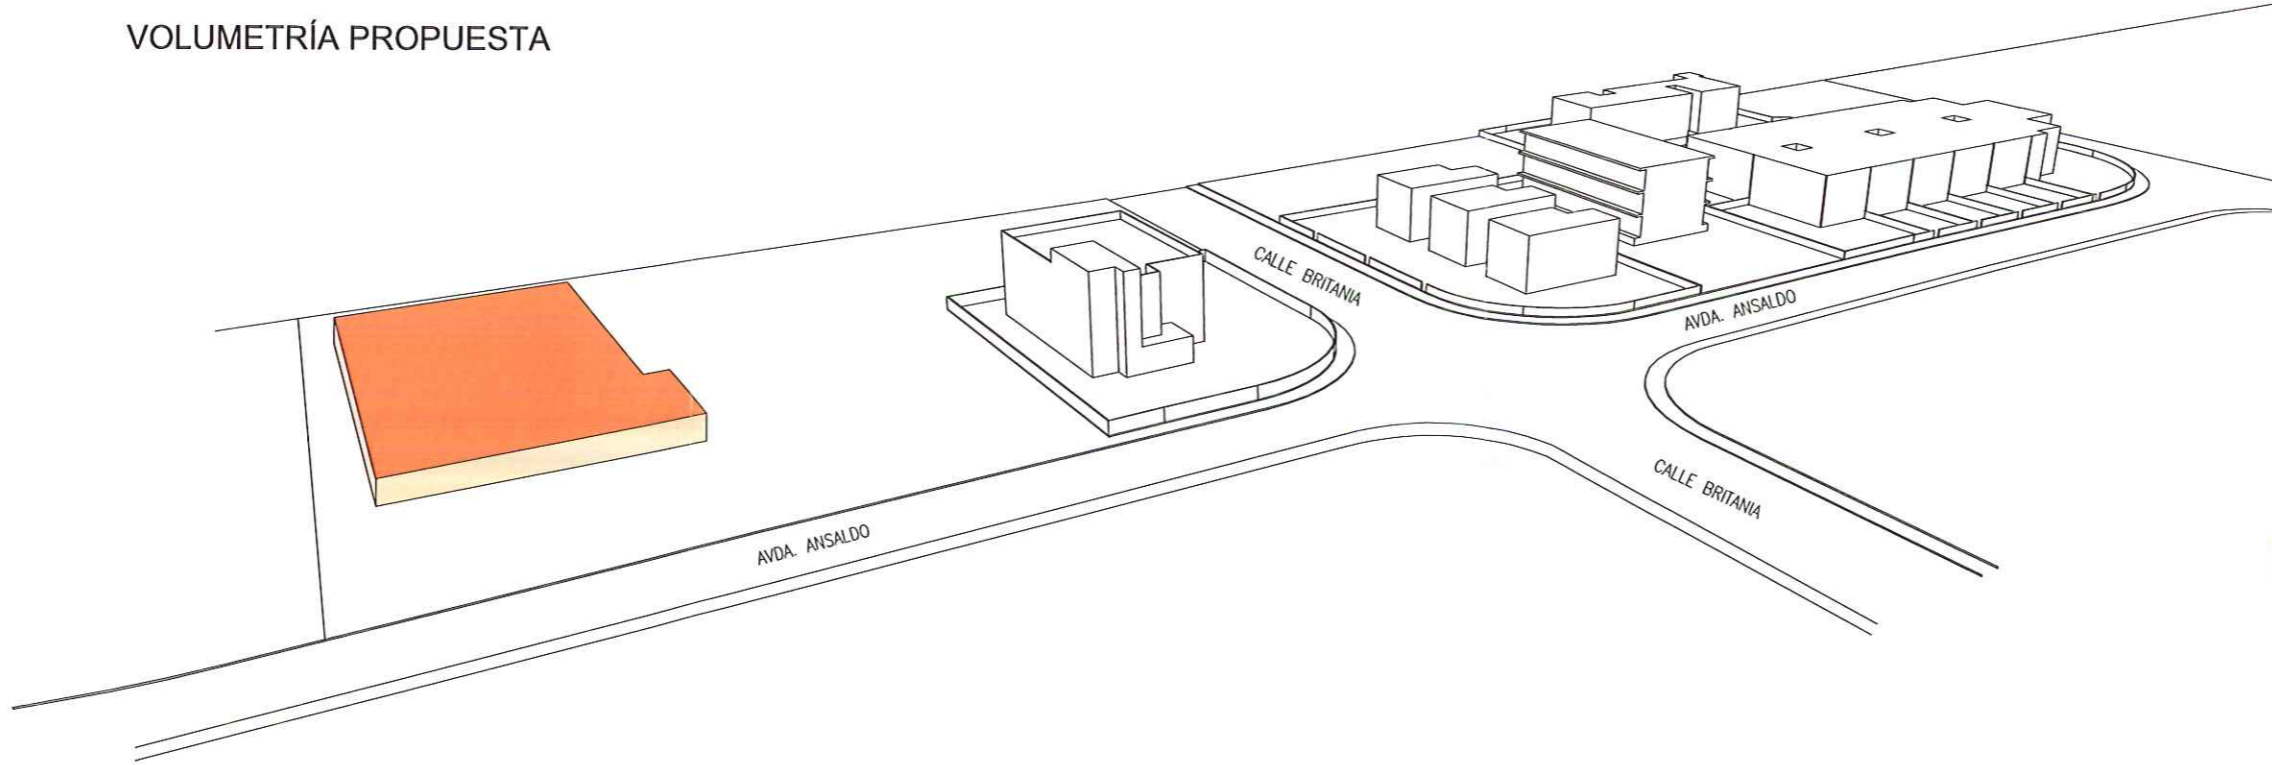

Dictaminado favorablemente por la Comisión Permanente de Urbanismo en su sesión ordinaria del 23 de enero de 2012.

El Secretario de la Comisión,  
Gonzalo Canet Fortea.



Aprobado definitivamente, por acuerdo del pleno en su sesión ordinaria de 27 de enero de 2012.  
El Secretario General del Pleno en funciones,  
Germán Pascual Ruiz-Valdepeñas.

ESTUDIO DE DETALLE

SITUACION : MANZANA COMPROMETIDA ENTRE LAS CALLES AVDA. ANSALDO, C/ DE BRITANIA, AVDA. DEPORTISTA, AVDA. DE LOS ALAMOS, C/ DE LA ESPERANZA, SERGIO CASSELL, Y AVDA. DE LOS ALAMOS, VICENTE VARGAS EN ALICANTE.

PLANO DE: ORDENACION - VOLUMEN APROBADO EN 2007 Y VOLUMEN PROPUESTO

PROMOTOR: PROYECTOS URBANOS 5, S.L.

ARQUITECTO: FRANCISCO FUSTER SELVA



EXPEDIENTE	05043
FECHA	OCTUBRE 2011
EDICION	00
MODIFICACION	20-OCT-2011
ESCALA	—
PLANO NUMERO	0.02