


CONSELL DE LA GENERALITAT VALENCIANA
 CONSELLERIA DE TERRITORI I VIVIENDA
 DILIGENCIA para hacer constar que este documento fue PROBADO DEFINITIVAMENTE

000016

el día 5 SEP 2003

Fdo.: El Secretario de la Comisión Territorial de Urbanismo

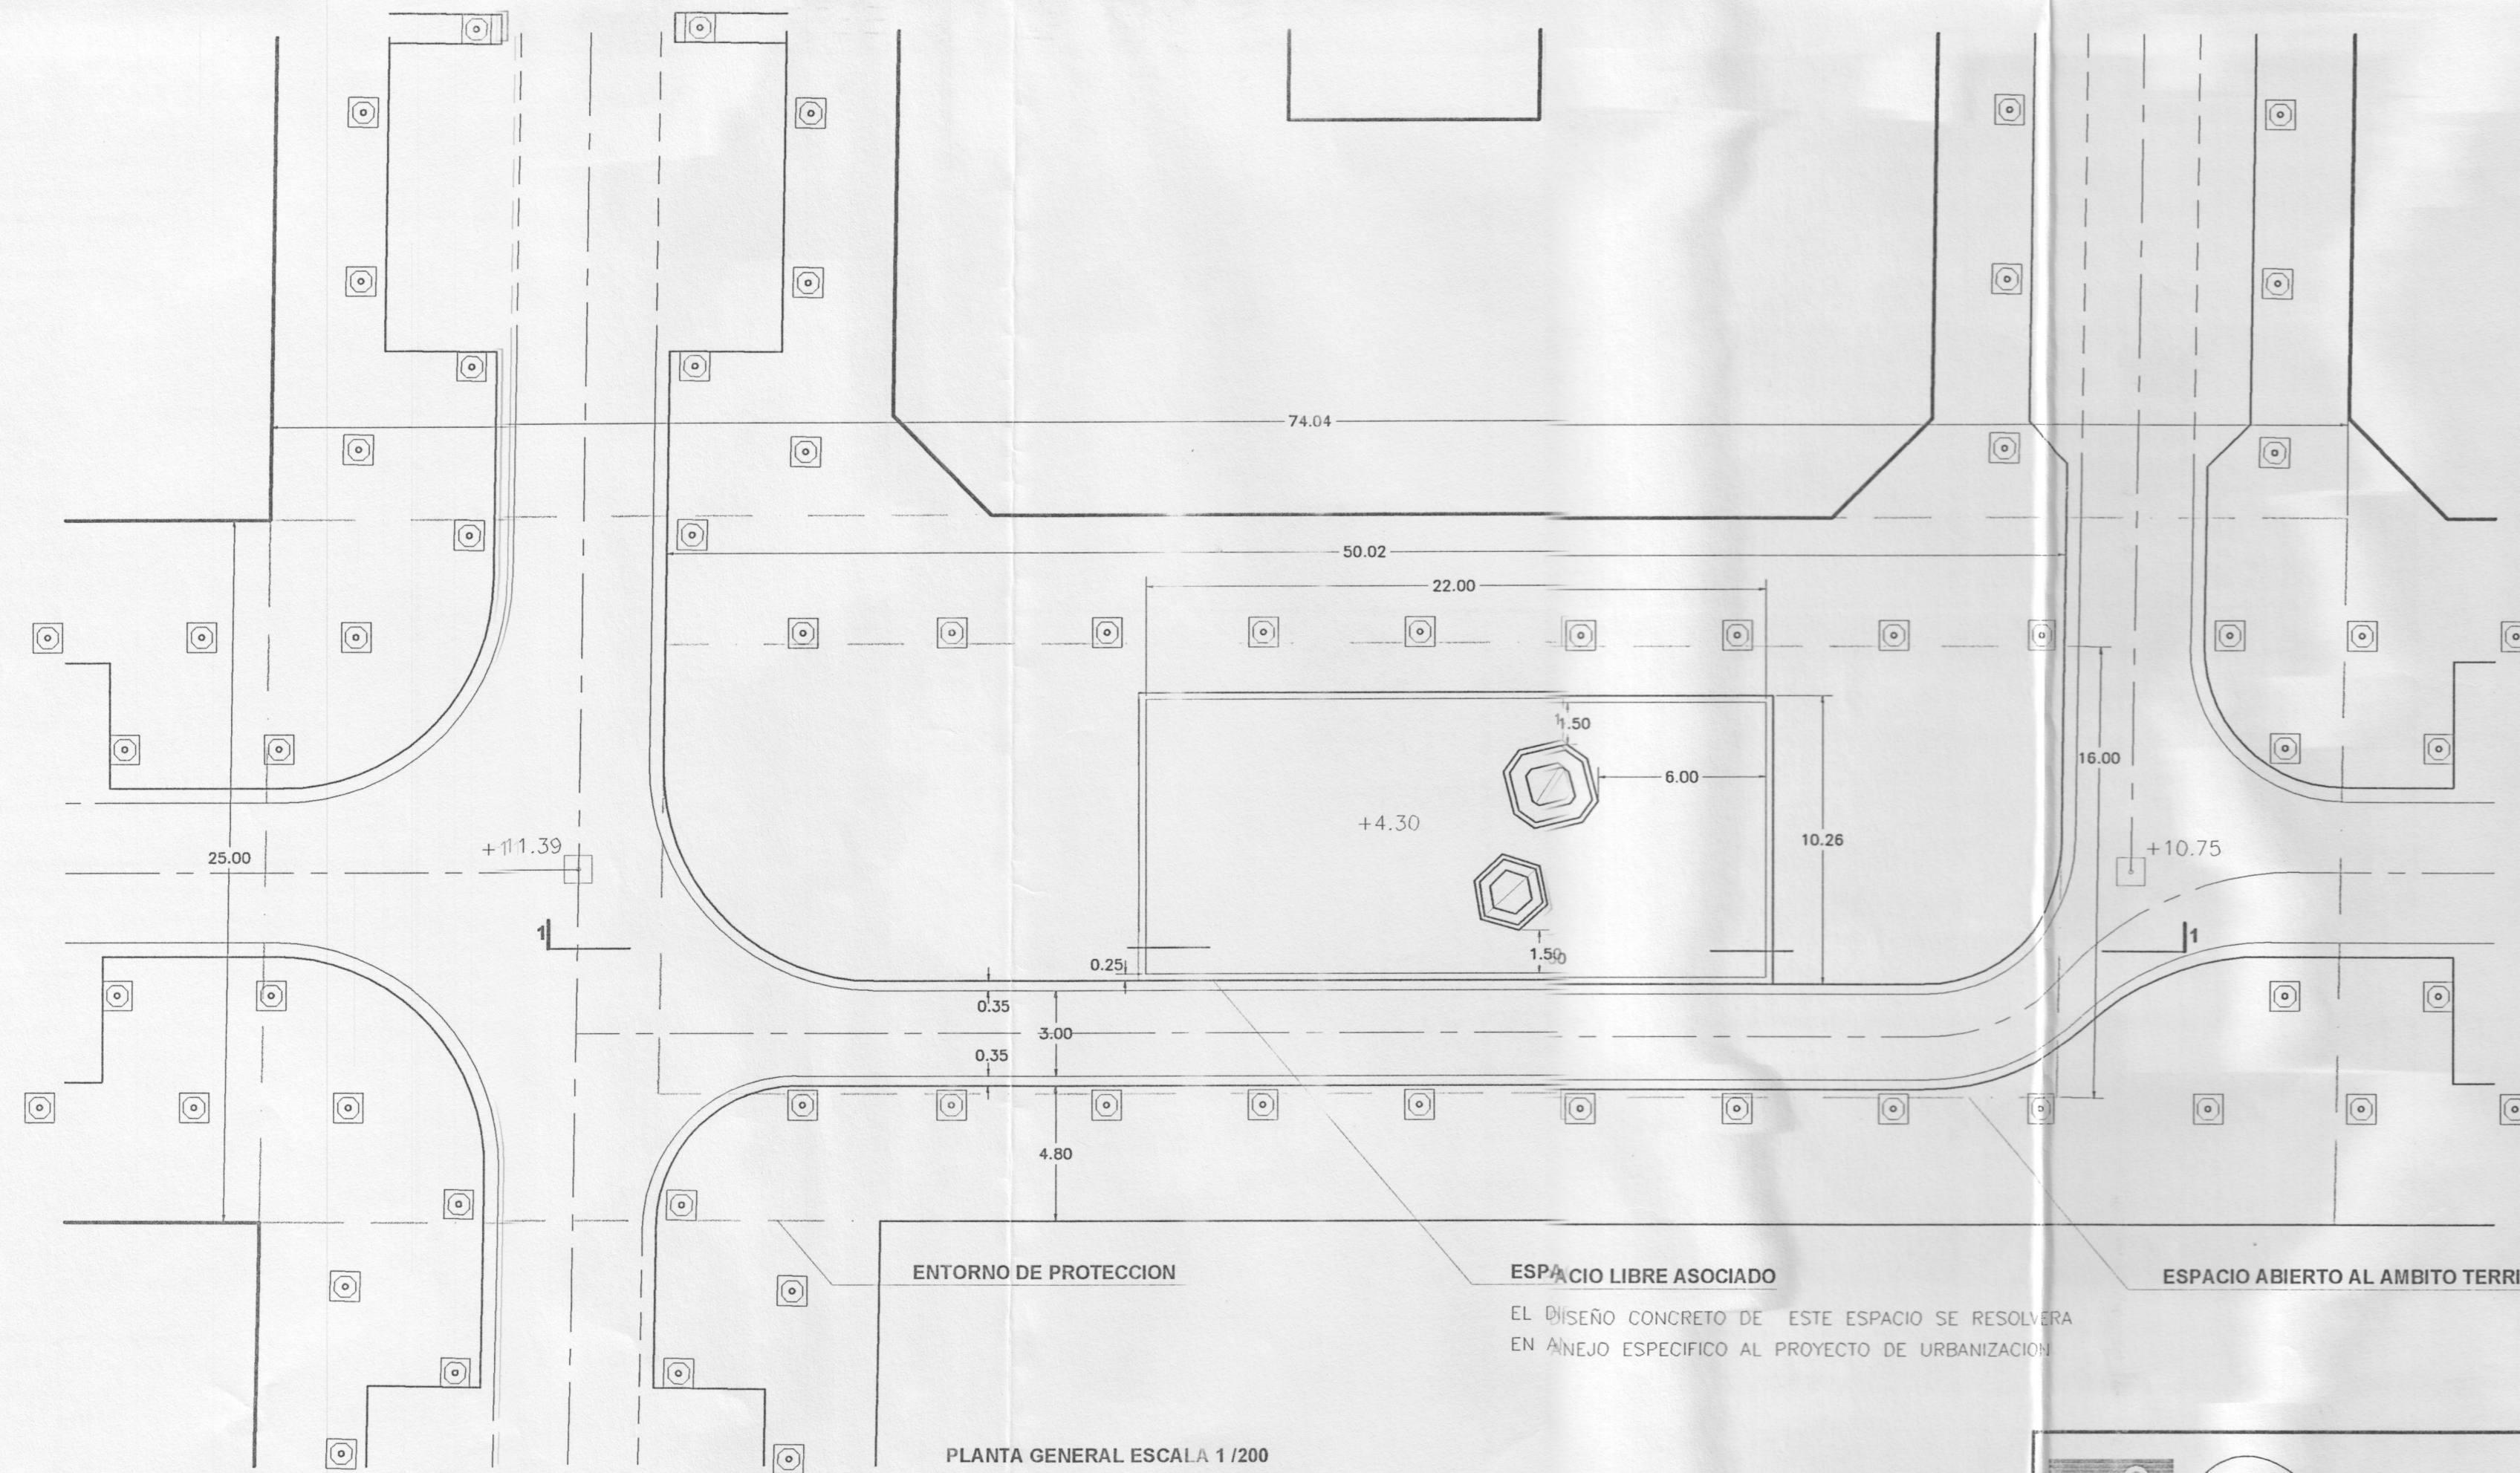


ENTORNO DE PROTECCION

ESPACIO LIBRE ASOCIADO

ESPACIO ABIERTO AL AMBITO TERRITORIAL

PLANTA GENERAL ESCALA 1/200

EL DISEÑO CONCRETO DE ESTE ESPACIO SE RESOLVERA EN ANEJO ESPECIFICO AL PROYECTO DE URBANIZACION

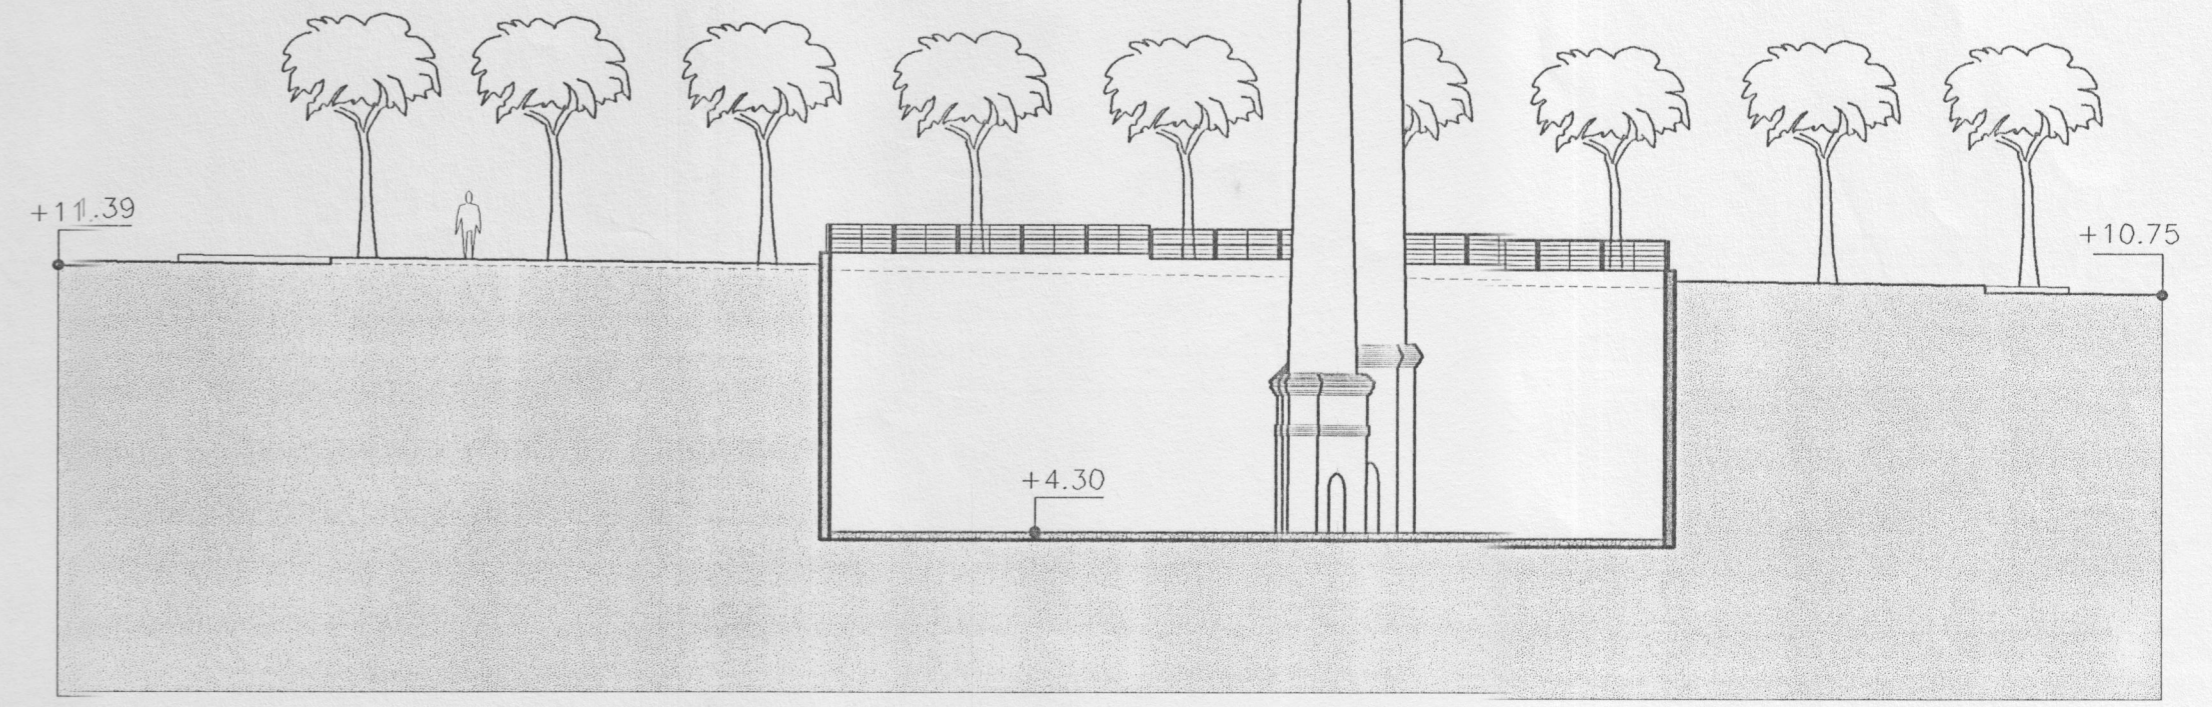

NOTA: LA SECCION ES INDICATIVA Y NO PRESUPONE SOLUCION CONSTRUCTIVA CONCRETA

Aprobado provisionalmente
 por el Pleno del Ayuntamiento en sesión de...1.7.ENE.2003

EL SECRETARIO GENERAL

[Signature]



TERRA
 ROMAN ALVAREZ POVEDA - JOSE M. SANTAMARIA VIDAL
 CALLE BAILEN, 29-4 dcha.-03001 ALICANTE.- TEL.5144656-FAX 5212400

**PLAN PARCIAL
 NUEVO SECTOR BENALUA SUR**
 PROMOTOR: NUEVO SECTOR P. P. I. 2 BENALUA SUR, S.L.

Fdo.: Carlos Arteaga Castaño
ORDENACION
CHIMENEAS BENALUA SUR

PLANO N°
11
 HOJA 1 de 2
 ENERO 2002
 E. 1/200