


000001

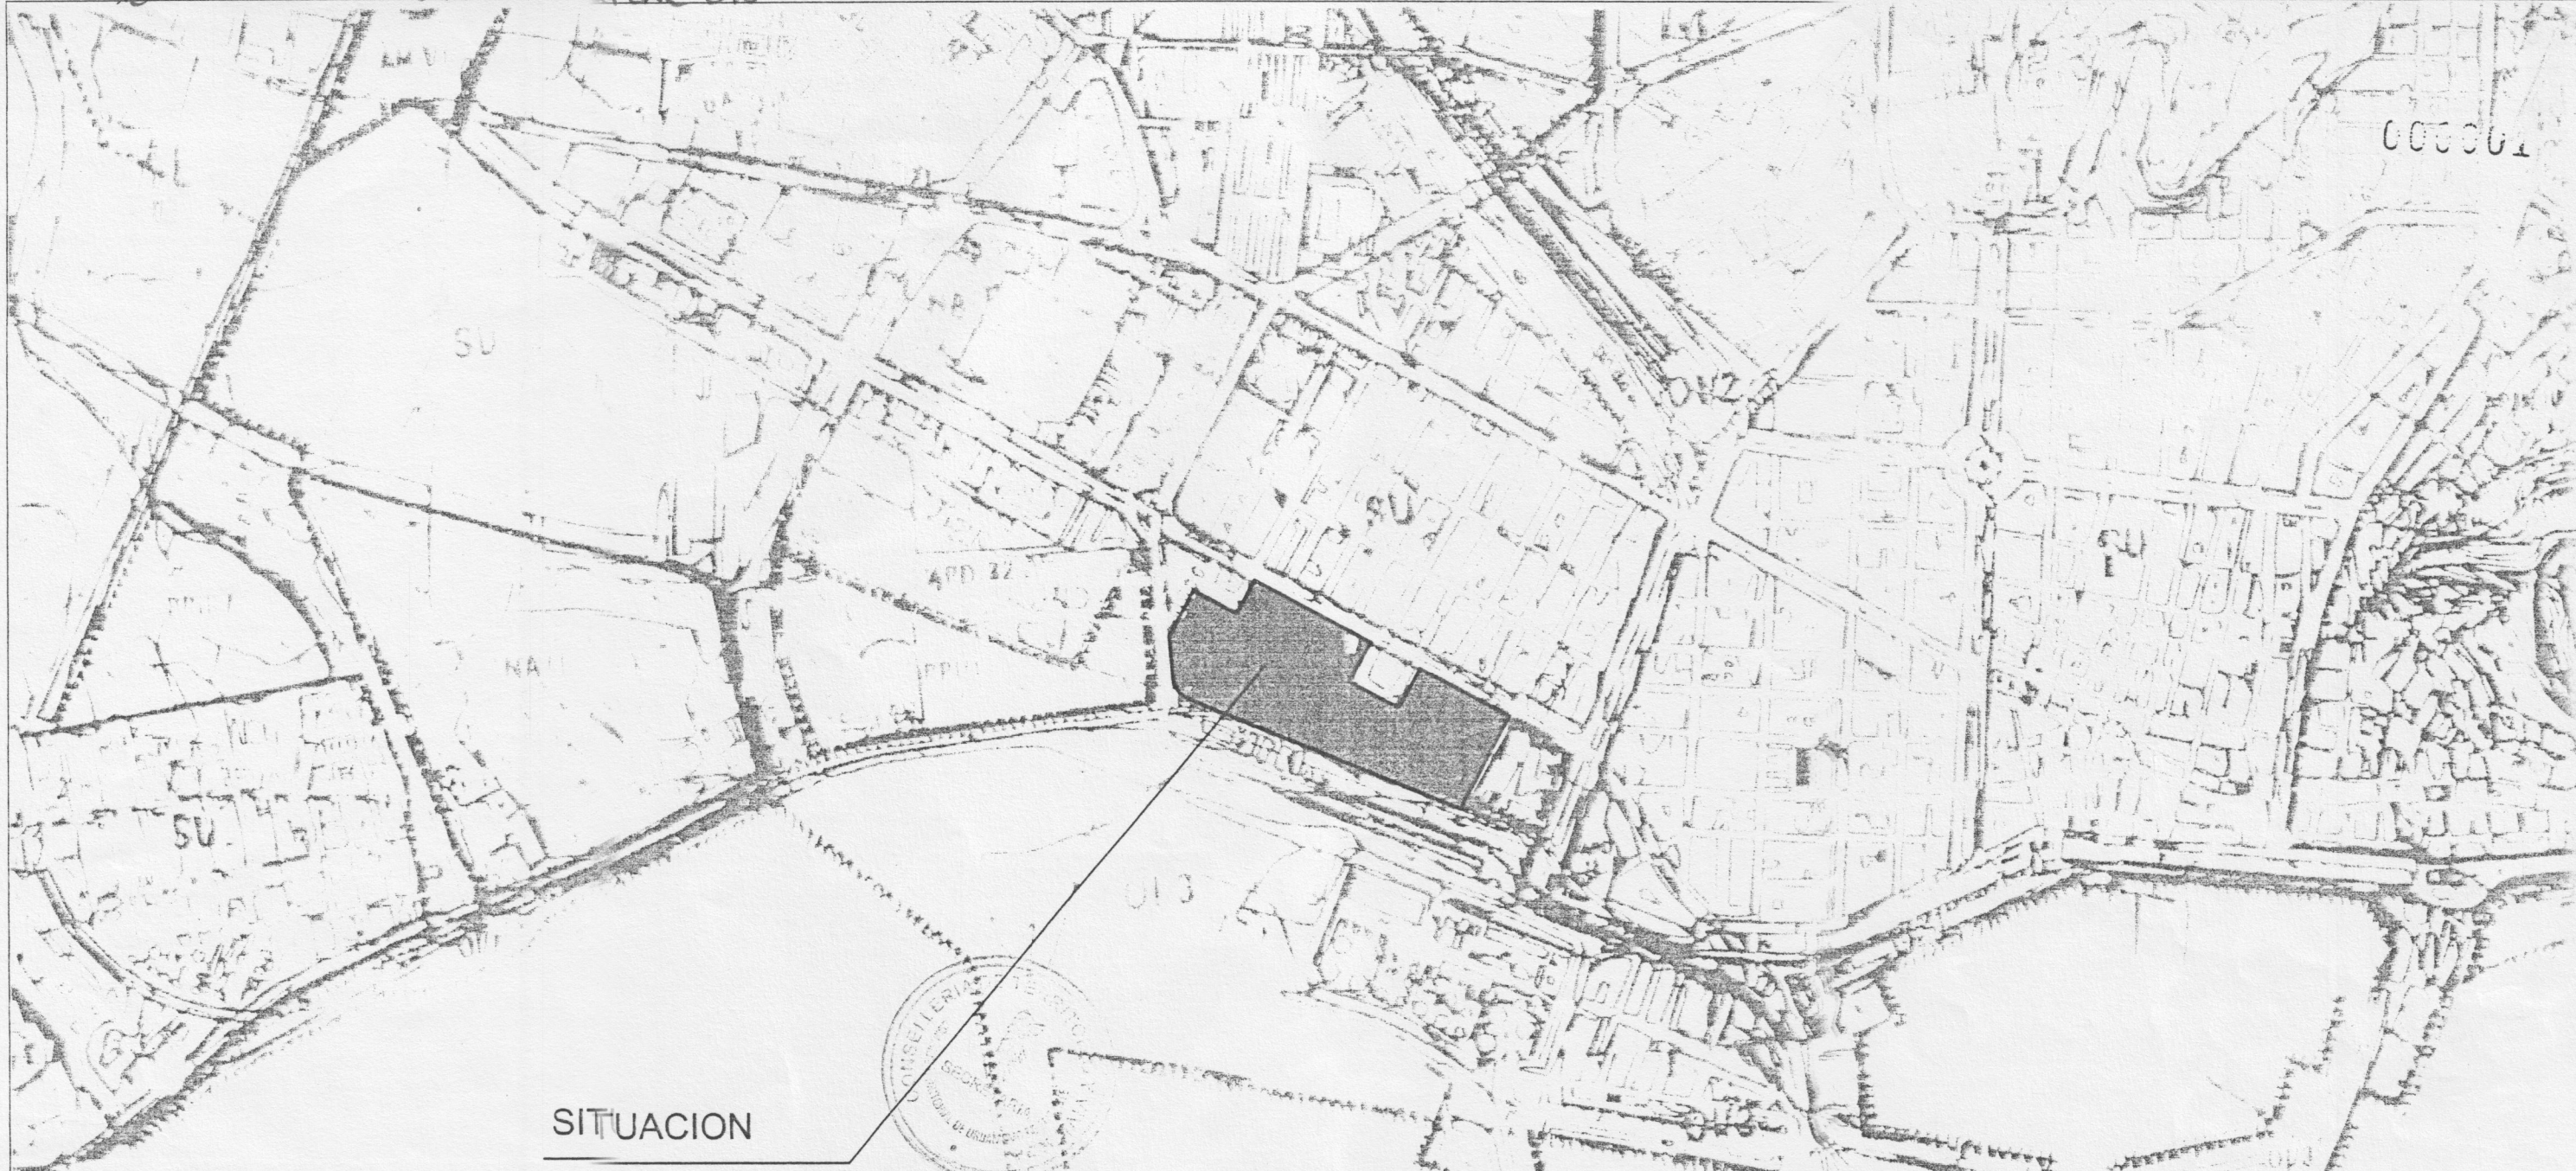

SITUACION

CONSELL DE LA GENERALIDAD VALENCIANA
CONSELLERIA DE TERRITORIO Y VIVIENDA
DILIGENCIA para hacer constar que este documento fue APROBADO DEFINITIVAMENTE

5 SEP 2003


el día

Fdo.: El Secretario de la Comisión Territorial de Urbanismo

COLEGIO OFICIAL DE ARQUITECTOS
DE LA COMUNIDAD VALENCIANA

VISADO

COMISION TERRITORIAL DE URBANISMO

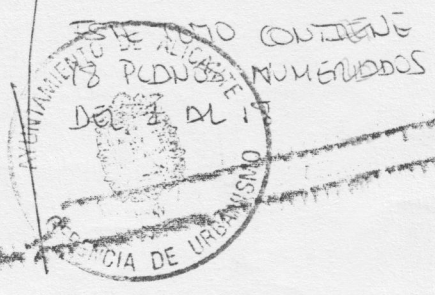

Aprobado provisionalmente
por el Pleno del Excmo. Ayuntamiento en sesión de...1.7..ENE, 2003

EL SECRETARIO GENERAL,

Fdo.: Carlos Arteaga Castaño



ROMAN ALVAREZ POVEDA - JOSE M. SANTAMARIA VIDAL
CALLE BAILEN, 29-4 dcha.-03001 ALICANTE.- TLF.5144656-FAX 5212400

**PLAN PARCIAL
NUEVO SECTOR BENALUA SUR**

PROMOTOR: NUEVO SECTOR P. P. I. 2 BENALUA SUR, S.L.

**PLANOS DE INFORMACION
SITUACION Y EMPLAZAMIENTO**

PLANO N°	1
HOJA 1 DE 1	
JULIO 2.000	
E. 1/5.000	