


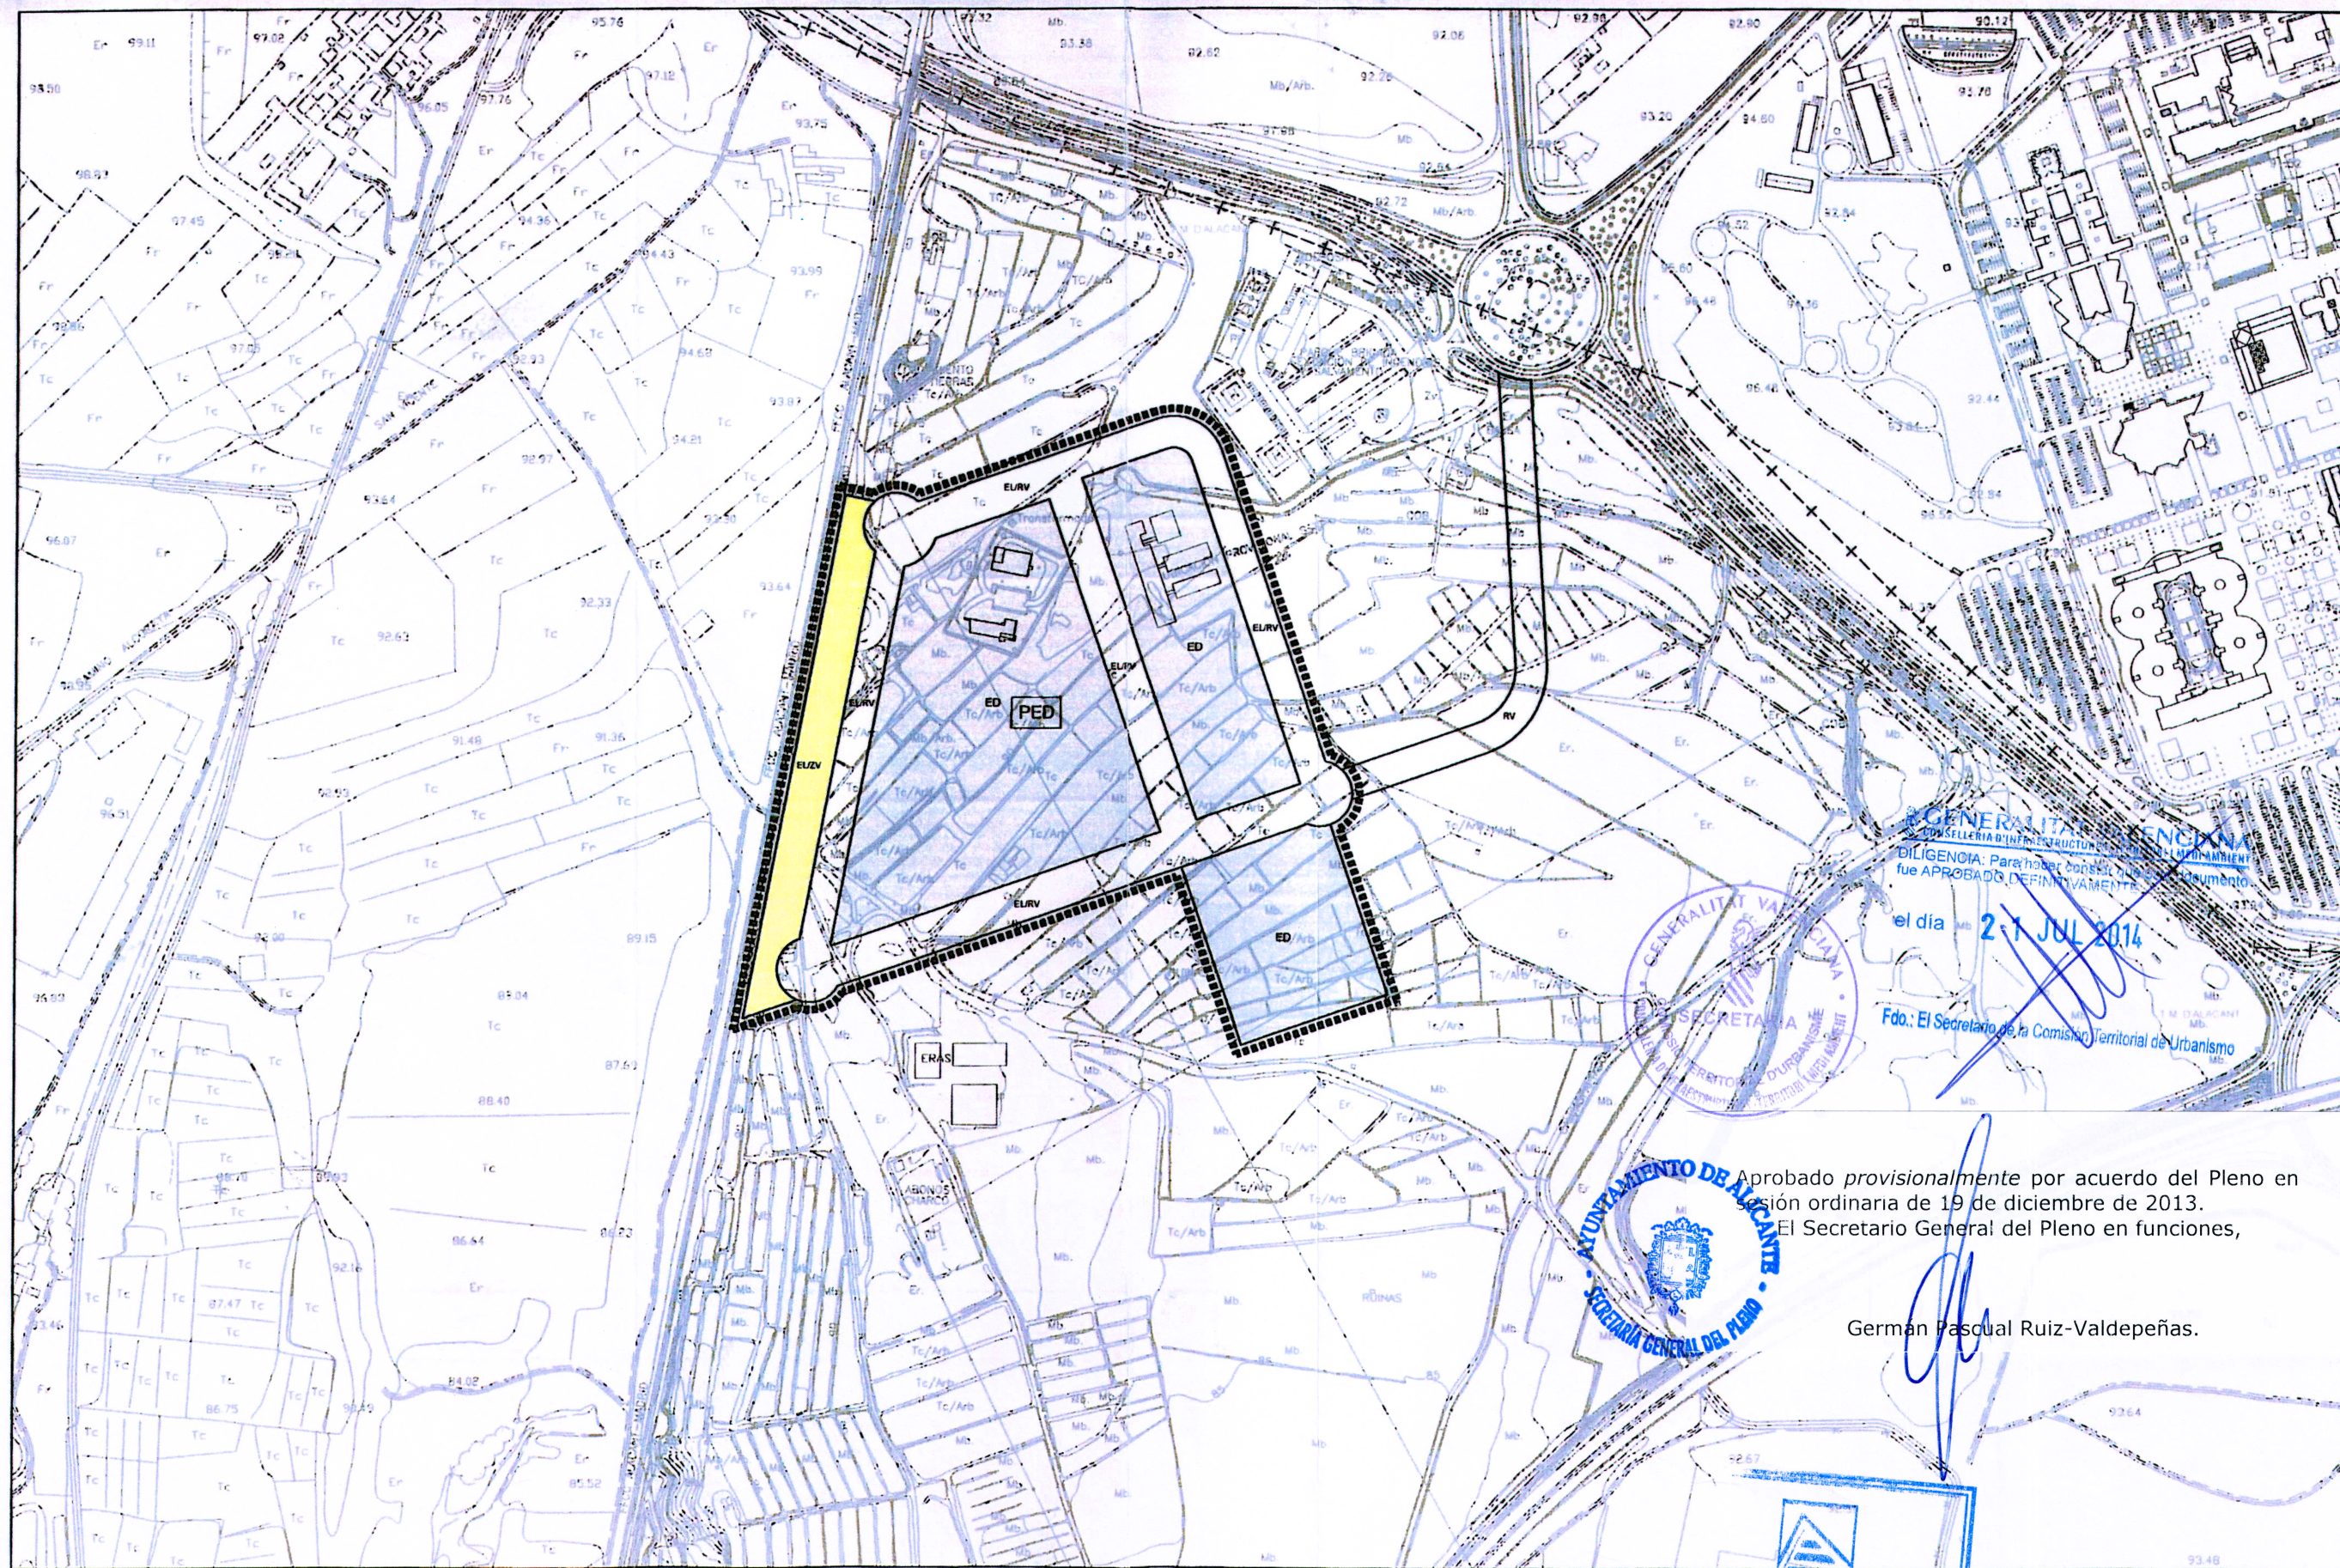

GENERALITAT VALENCIANA  
 SECRETARIA D'INFRAESTRUCTURES I TRANSPORTS  
 DILIGENCIA: Per a haver constatat el document  
 fue APROBADO DEFINITIVAMENTE  
 el día 21 JUL 2014  
 Fdo.: El Secretario de la Comisión Territorial de Urbanismo

AYUNTAMIENTO DE ALICANTE  
 SECRETARIA GENERAL DEL PLENO

Aprobado provisionalmente por acuerdo del Pleno en sesión ordinaria de 19 de diciembre de 2013.  
 El Secretario General del Pleno en funciones,

German Pascual Ruiz-Valdepeñas.

PLAN ESPECIAL DE RESERVA DE SUELO DOTACIONAL  
 UNIVERSIDAD DE ALICANTE

DELIMITACION EQUIPAMIENTO RED PRIMARIA  
 EDUCATIVO CULTURAL  
 ESPACIOS LIBRES RED VIARIA  
 ESPACIOS LIBRES ZONA VERDE

PILAR  
 AMORÓS  
 PÉREZ  
 ARQUITECTA

INSTITUTO  
 VALENCIANO DE  
 VIVIENDA S.A.

PLANO:

UNIVERSIDAD DE ALICANTE  
 OFICINA TÉCNICA  
 SUPERVISADO  
 ORDENACIÓN PORMENORIZADA

SERIE B: ORDENACIÓN

FECHA:  
 DICIEMBRE 2007  
 ESCALA: 1/5.000

Nº:

2B