



Aprobado provisionalmente
por el Plano del Excmo. Ayun-
tamiento en sesión de 2 DIC. 1994

EL SECRETARIO GENERAL,




EXCMO AYUNTAMIENTO DE ALICANTE - AREA DE OBRAS Y PROYECTOS
PLAN ESPECIAL DE ACCESOS A ALICANTE
PLAN ESPECIAL CARRETERA DE OCAÑA

EL INGENIERO DE CAMINOS MPAL
LAZARO LOPEZ ANDRES
EL ARQUITECTO MPAL
MIGUEL ANGEL CANO CRESPO
EL INGENIERO DE CAMINOS MPAL
LUIS RODRIGUEZ ROBLES
EL INGENIERO TECNICO DE OBRAS PUBLICAS MPAL
FERNANDO OCHANDO PINTO

ELABORADO
J. MIRO
J. CAPARROS
A. BURDEOS
REVISADO
J. MIRO
JUNIO 1993

DELIMITACION DEL AMBITO 1.1.1
EMPLAZAMIENTO
1 de 1

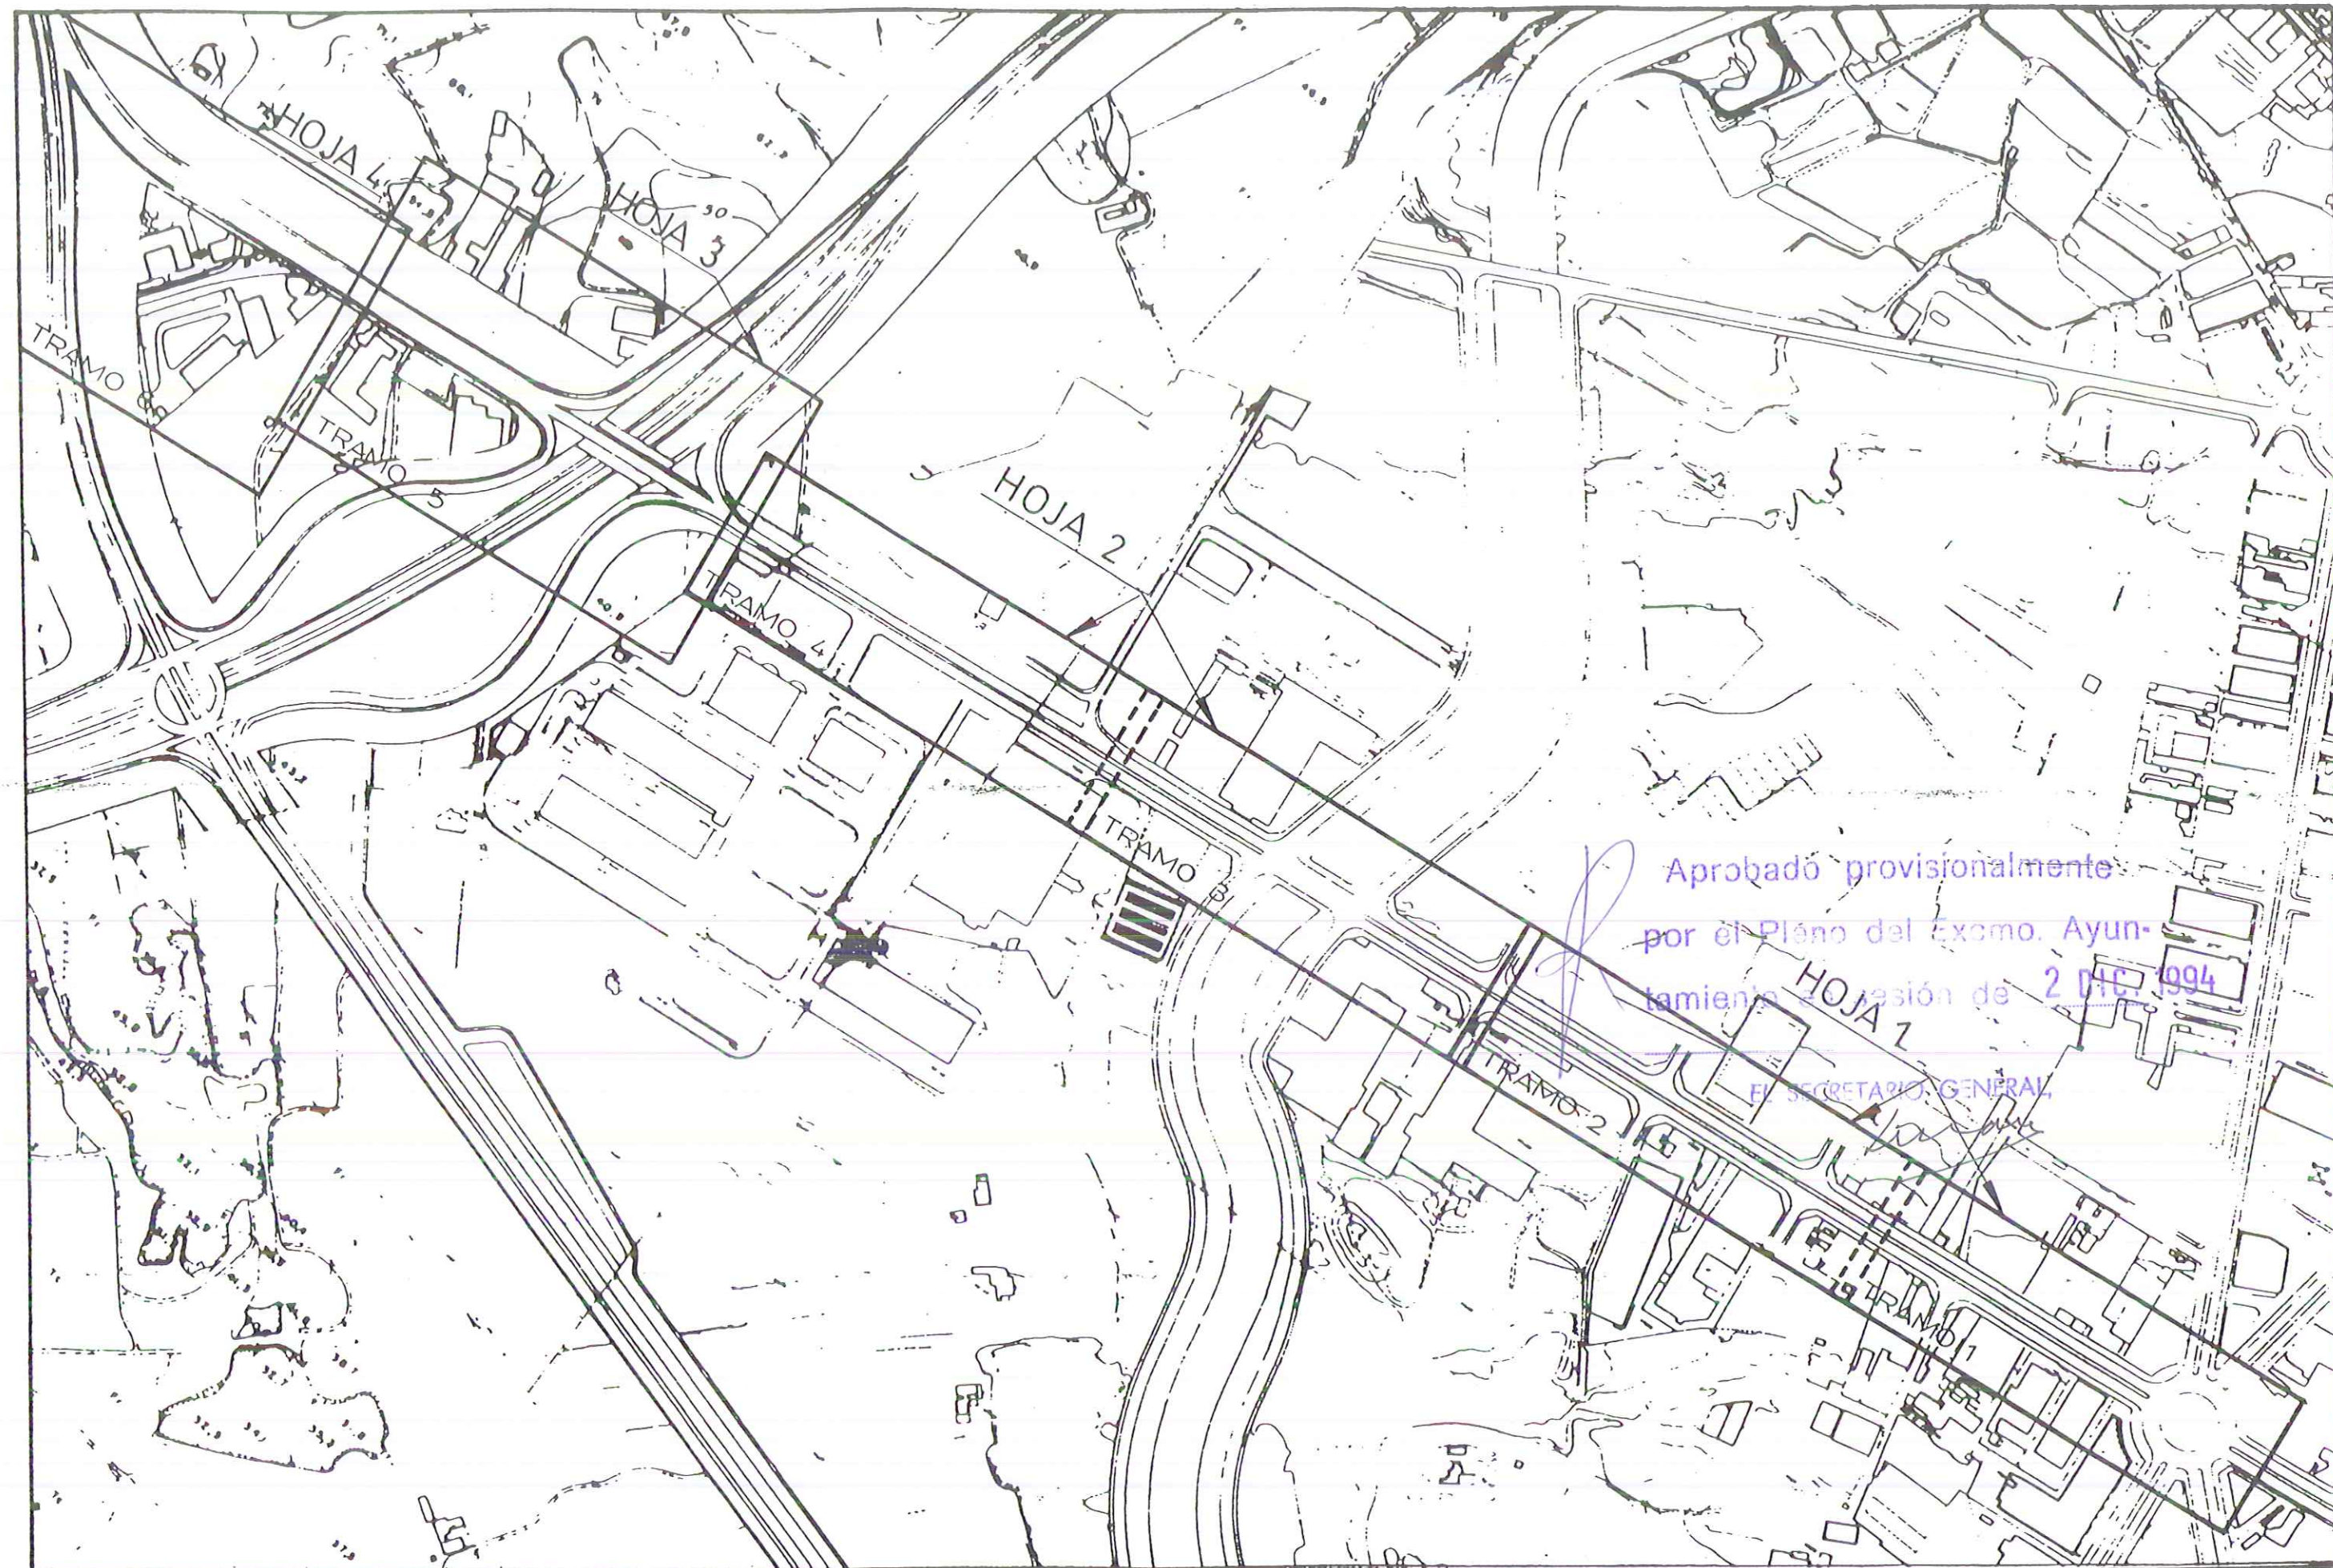

Aprobado provisionalmente
 por el Pleno del Excmo. Ayun-
 tamiento en sesión de 2 DIC. 1994
 EL SECRETARIO GENERAL



EXCMO AYUNTAMIENTO DE ALICANTE - AREA DE OBRAS Y PROYECTOS-
 PLAN ESPECIAL DE ACCESOS A ALICANTE
 PLAN ESPECIAL CARRETERA DE OCAÑA


EL INGENIERO DE CAMINOS MPAL.
 LAZARO LOPEZ ANDRES
 EL ARQUITECTO MPAL.
 MIGUEL ANGEL CANO CRESPO
 EL INGENIERO DE CAMINOS MPAL.
 LUIS RODRIGUEZ ROBLES
 EL INGENIERO TEC. DE O. P. MPAL.
 FERNANDO OCHANDO PINTO

DEL. NÚM. 15000
 JUNIO 1993

DELIMITACION DEL AMBITO 1.1.2

INDICE DE HOJAS

1 de 1

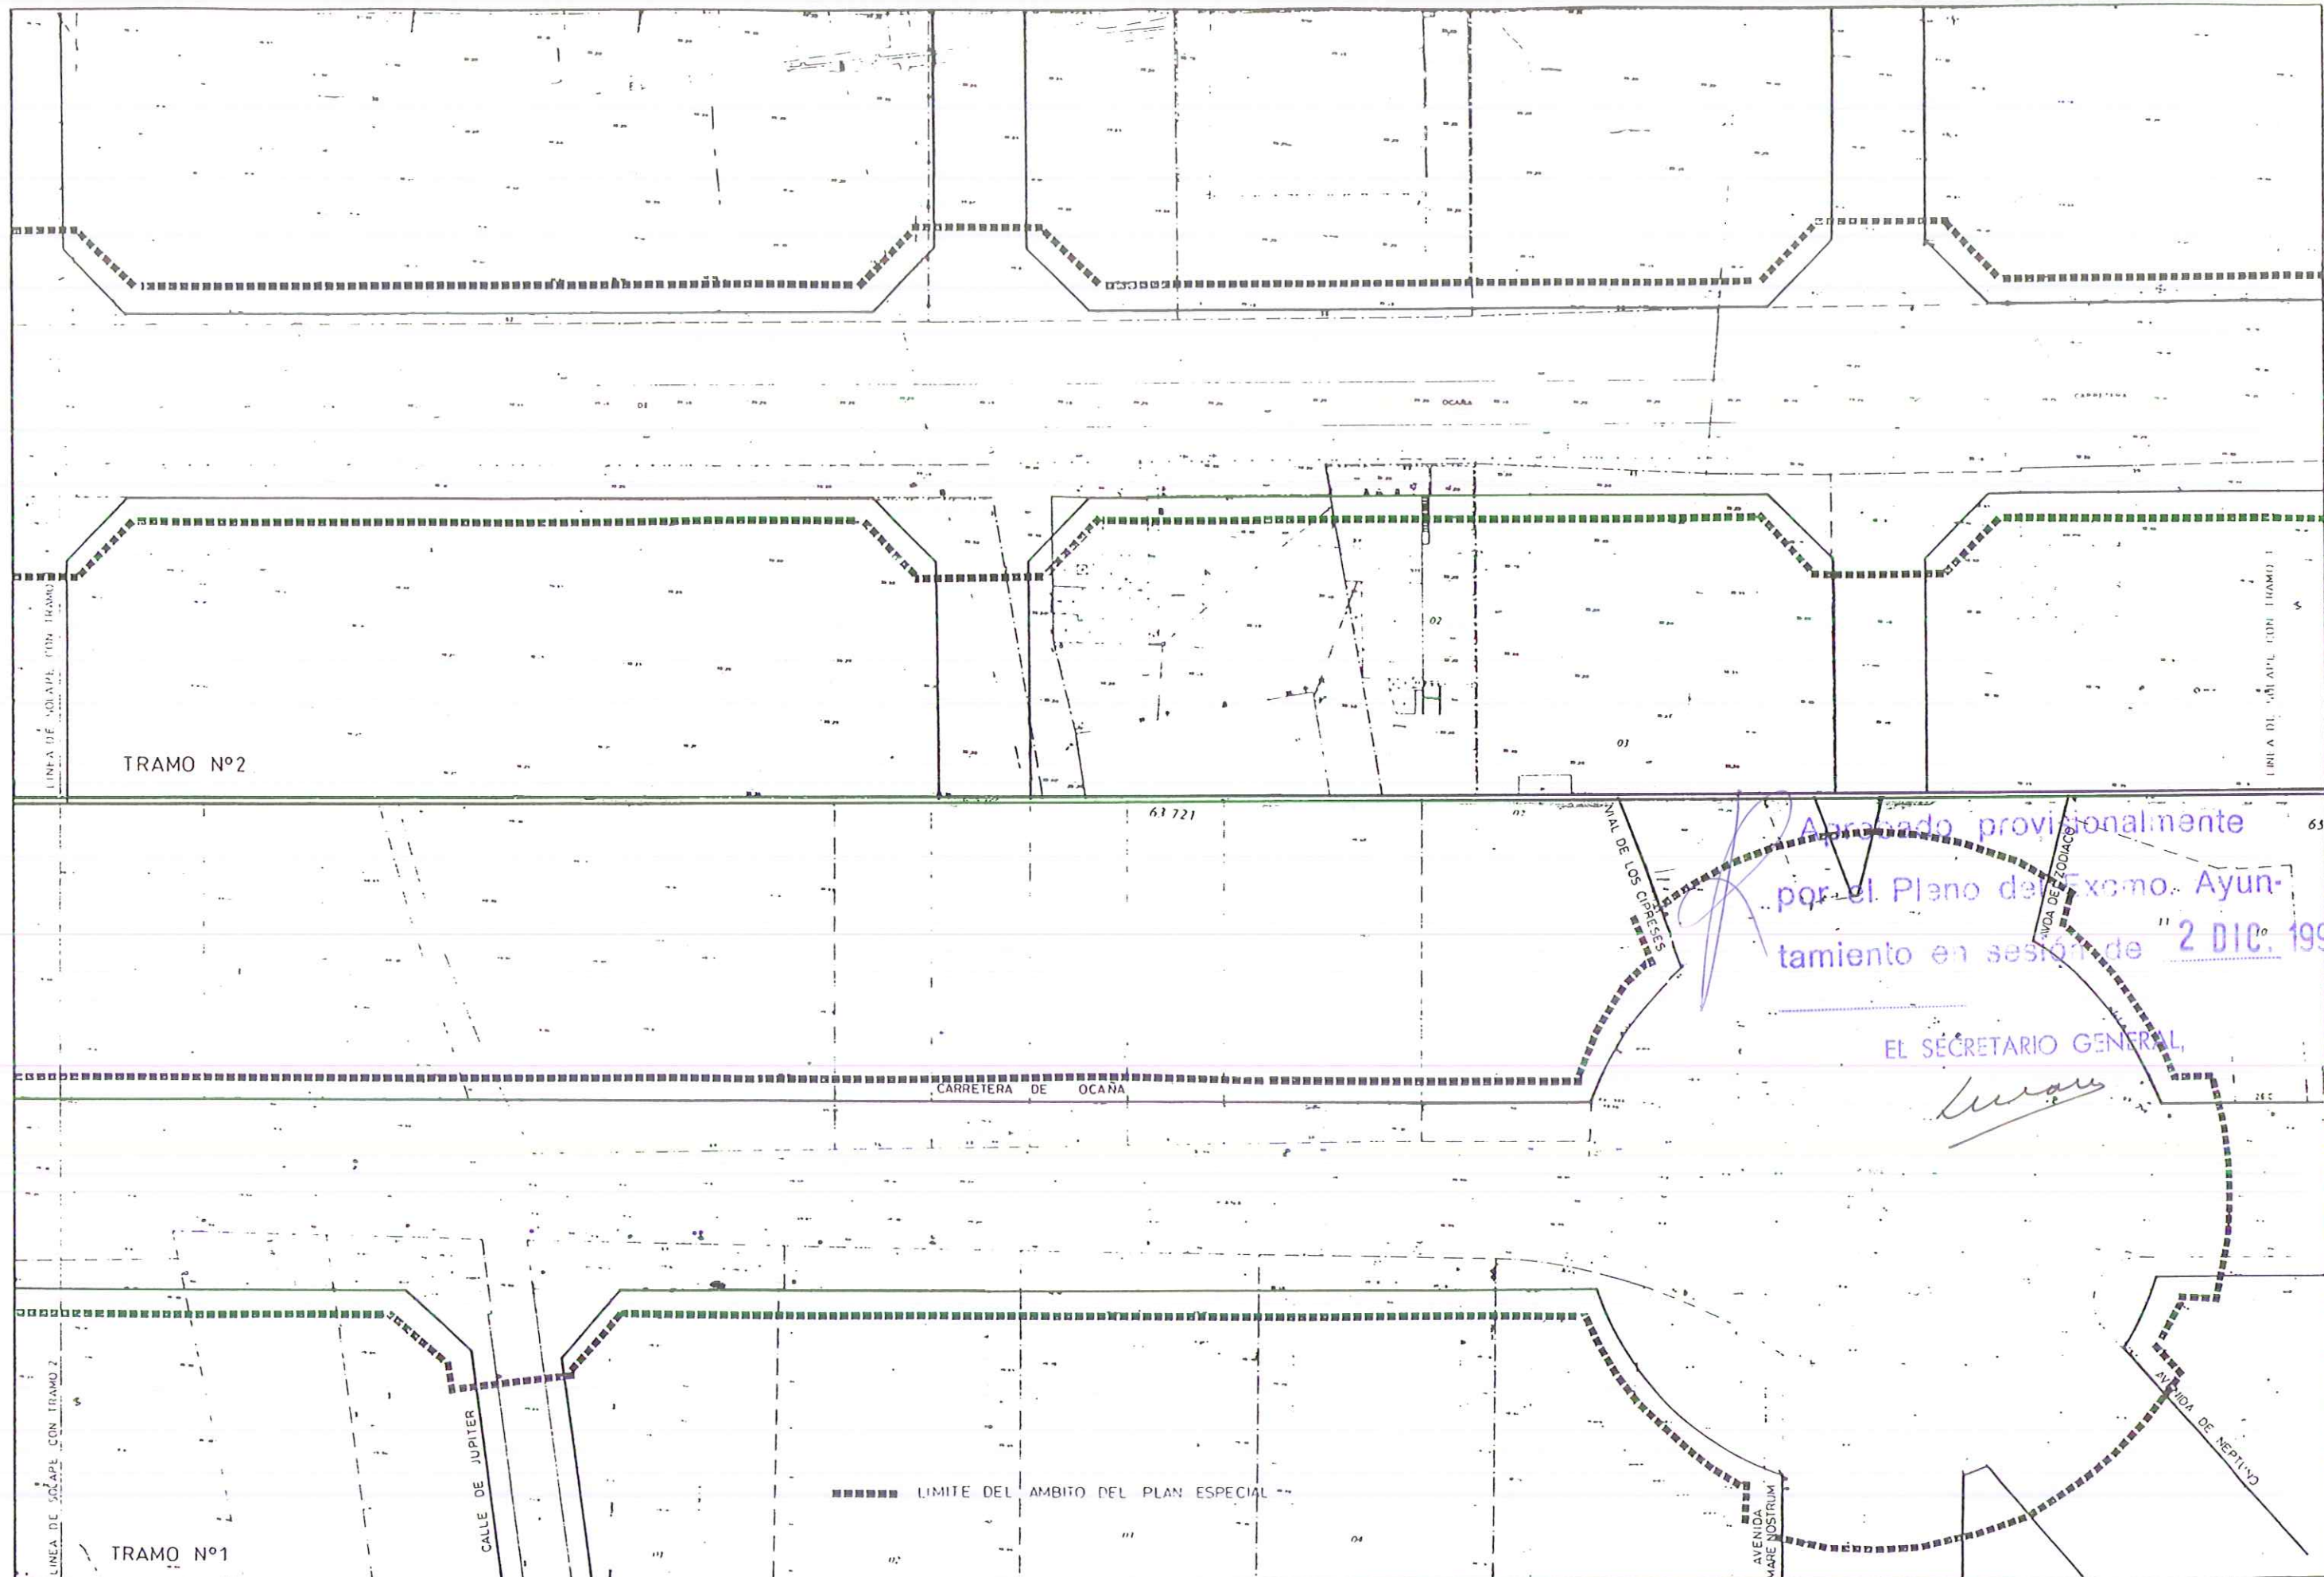

Aprobado provisionalmente
 por el Pleno del Excmo. Ayun-
 tamiento en sesión de 2 DIC. 1999
 EL SECRETARIO GENERAL,
[Signature]




EXCMO AYUNTAMIENTO DE ALICANTE - AREA DE OBRAS Y PROYECTOS-
 PLAN ESPECIAL DE ACCESOS A ALICANTE
 PLAN ESPECIAL CARRETERA DE OCAÑA

EL INGENIERO DE CAMINOS MPAL
 LAZARO LOPEZ ANDRES
 EL ARQUITECTO MPAL
 MIGUEL ANGEL CANO CRESPO
 EL INGENIERO DE CAMINOS MPAL
 LUIS RODRIGUEZ ROBLES
 EL INGENIERO TECNICO DE OBRAS PUBLICAS MPAL
 FERNANDO OCHANDO PINTO

J. MIRO
 J. CAPARROS
 A. BURDEOS
 JUNIO 1993

ESTADO ACTUAL
 TOPOGRAFICO Y PARCELARIO

12.1
 1 de 4

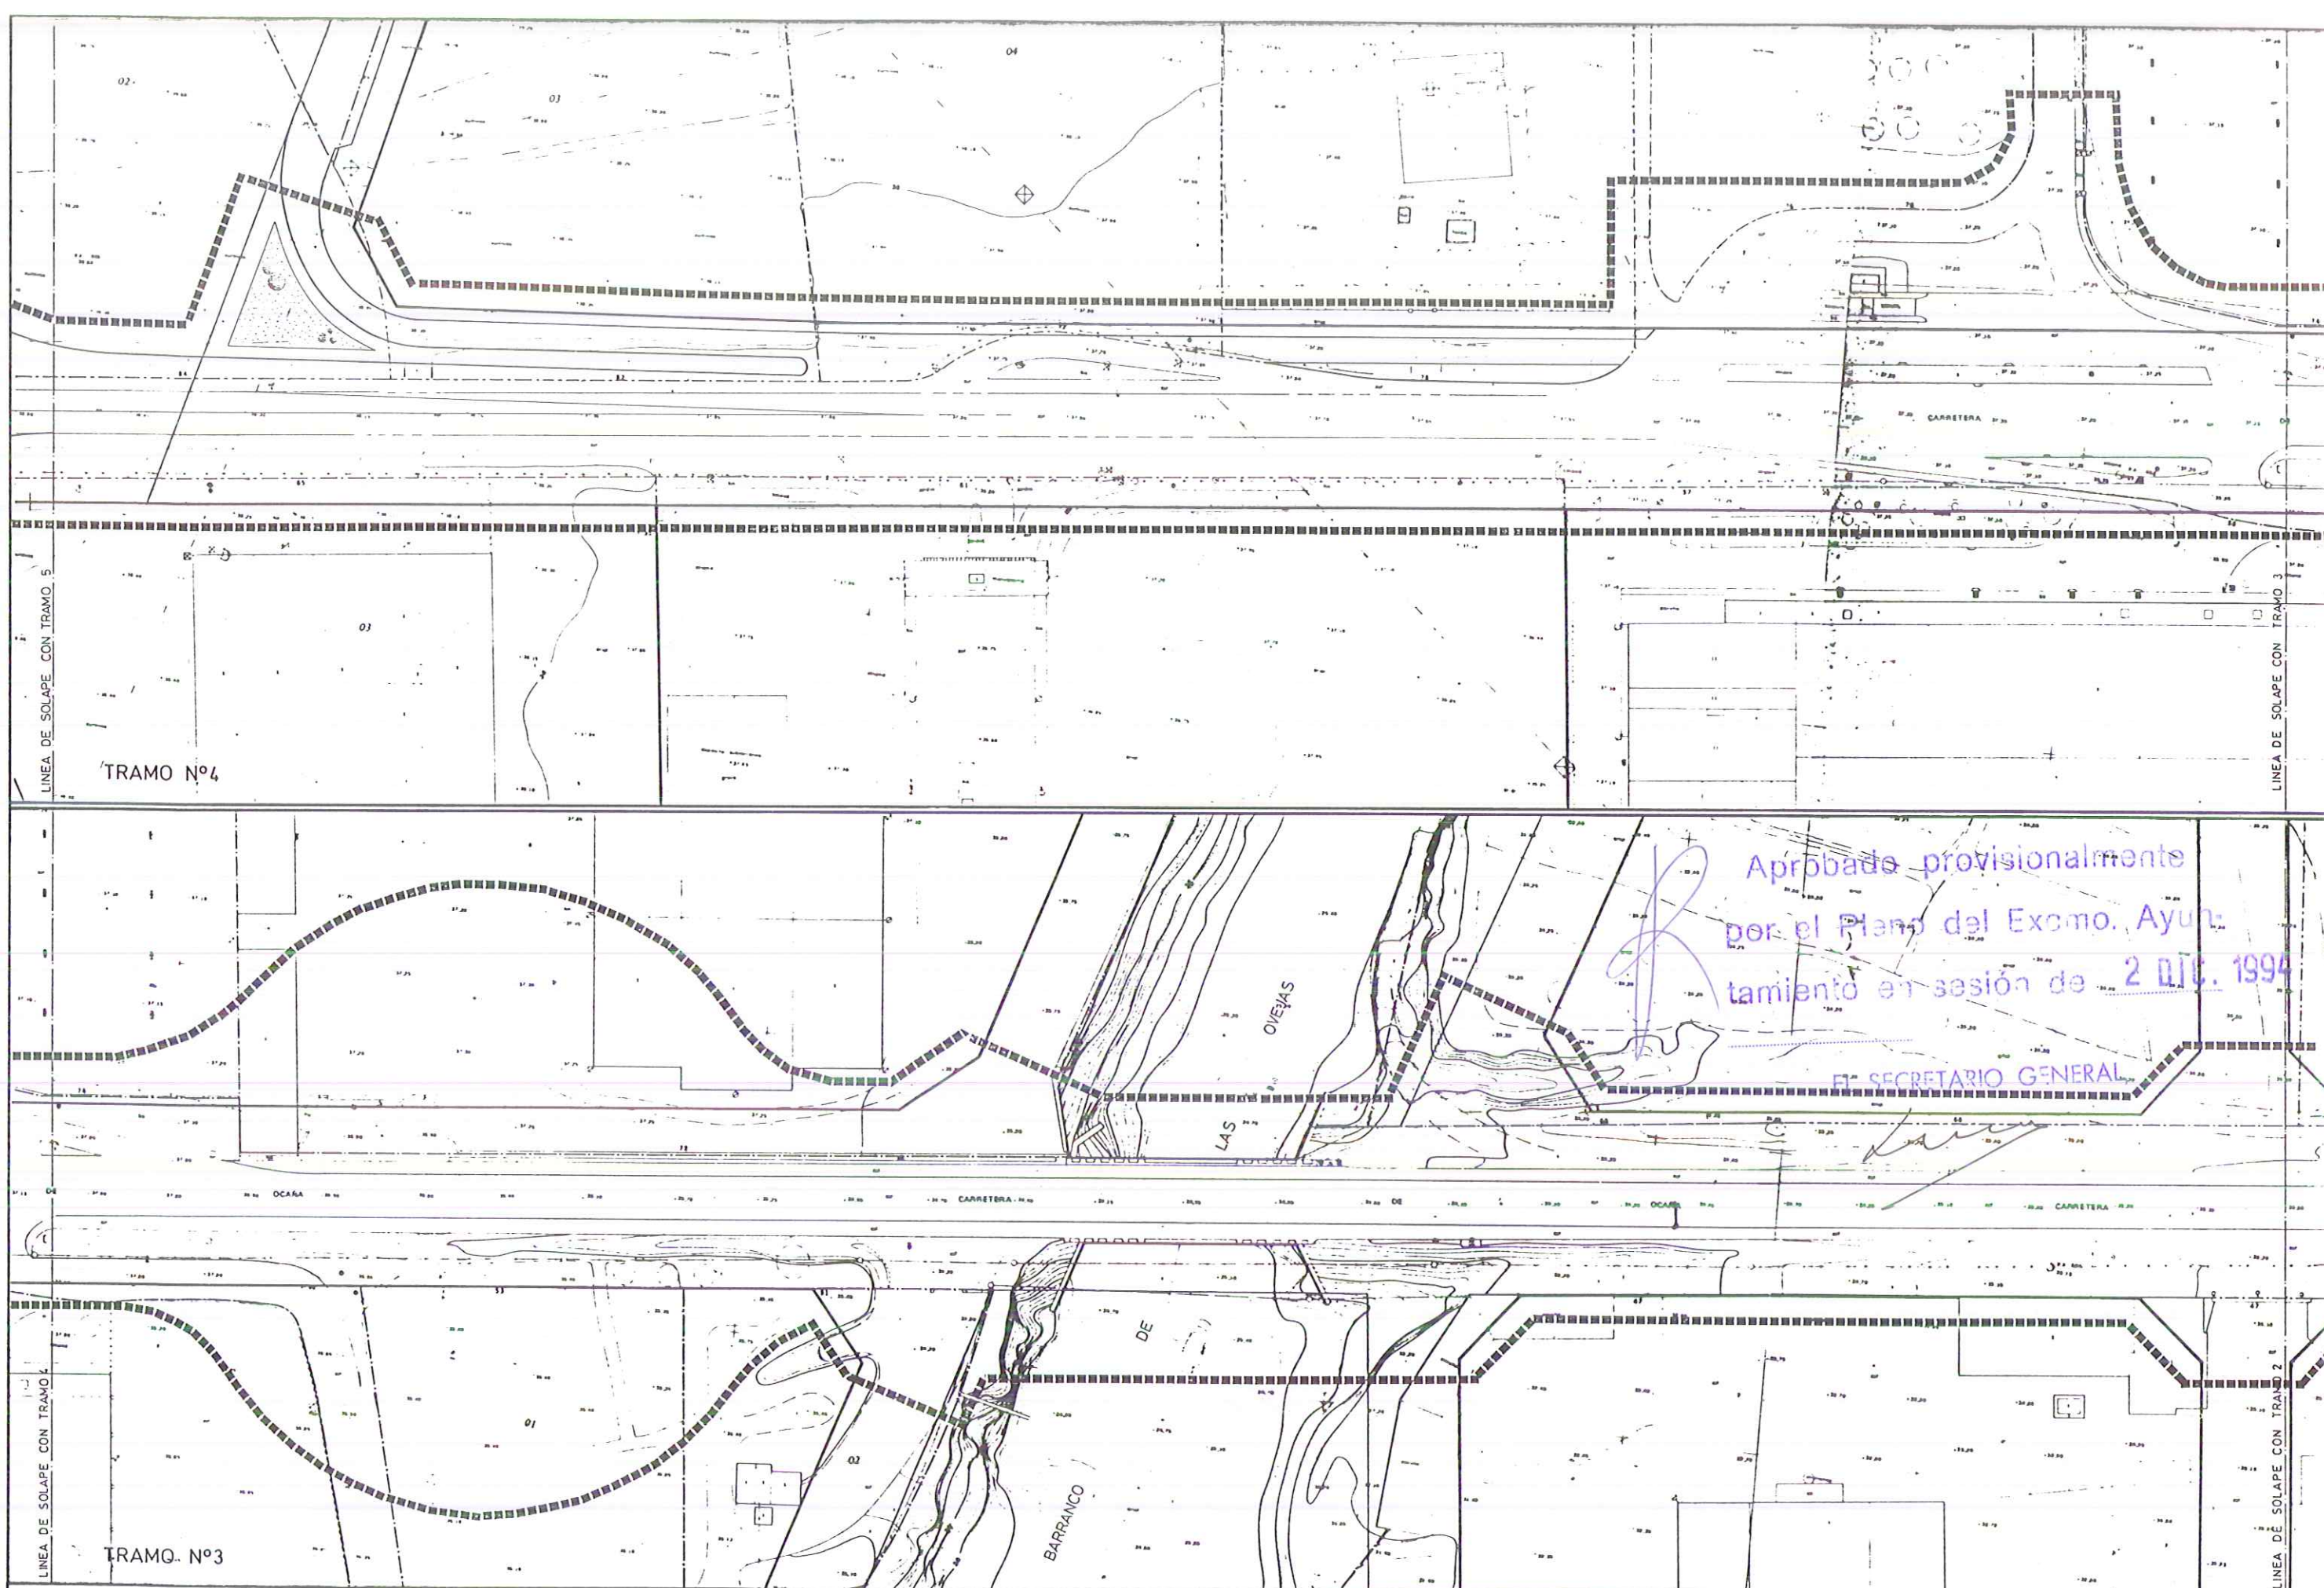

EXCMO. AYUNTAMIENTO DE ALICANTE - AREA DE OBRAS Y PROYECTOS-

PLAN ESPECIAL DE ACCESOS A ALICANTE

PLAN ESPECIAL CARRETERA DE OCAÑA

EL INGENIERO DE CAMINOS MPAL.
LAZARO LOPEZ ANDRES

EL ARQUITECTO MPAL.
MIGUEL ANGEL CANO CRESPO

EL INGENIERO DE CAMINOS MPAL.
LUIS RODRIGUEZ ROBLES

EL INGENIERO TECNICO DE OBRAS PUBLICAS MPAL.
FERNANDO OCHANDO PINTO

DELINTEANTES
J. MIRO
J. CAPARROS
A. BURDEOS

REF EXP

REF PLANOS

ESCALA
EN A-1 1:500

FECHA
NOVIEMBRE 1994

ESTADO ACTUAL


TOPOGRAFICO Y PARCELARIO

PLANO N°

1.2.1

HOJA

2 de 4

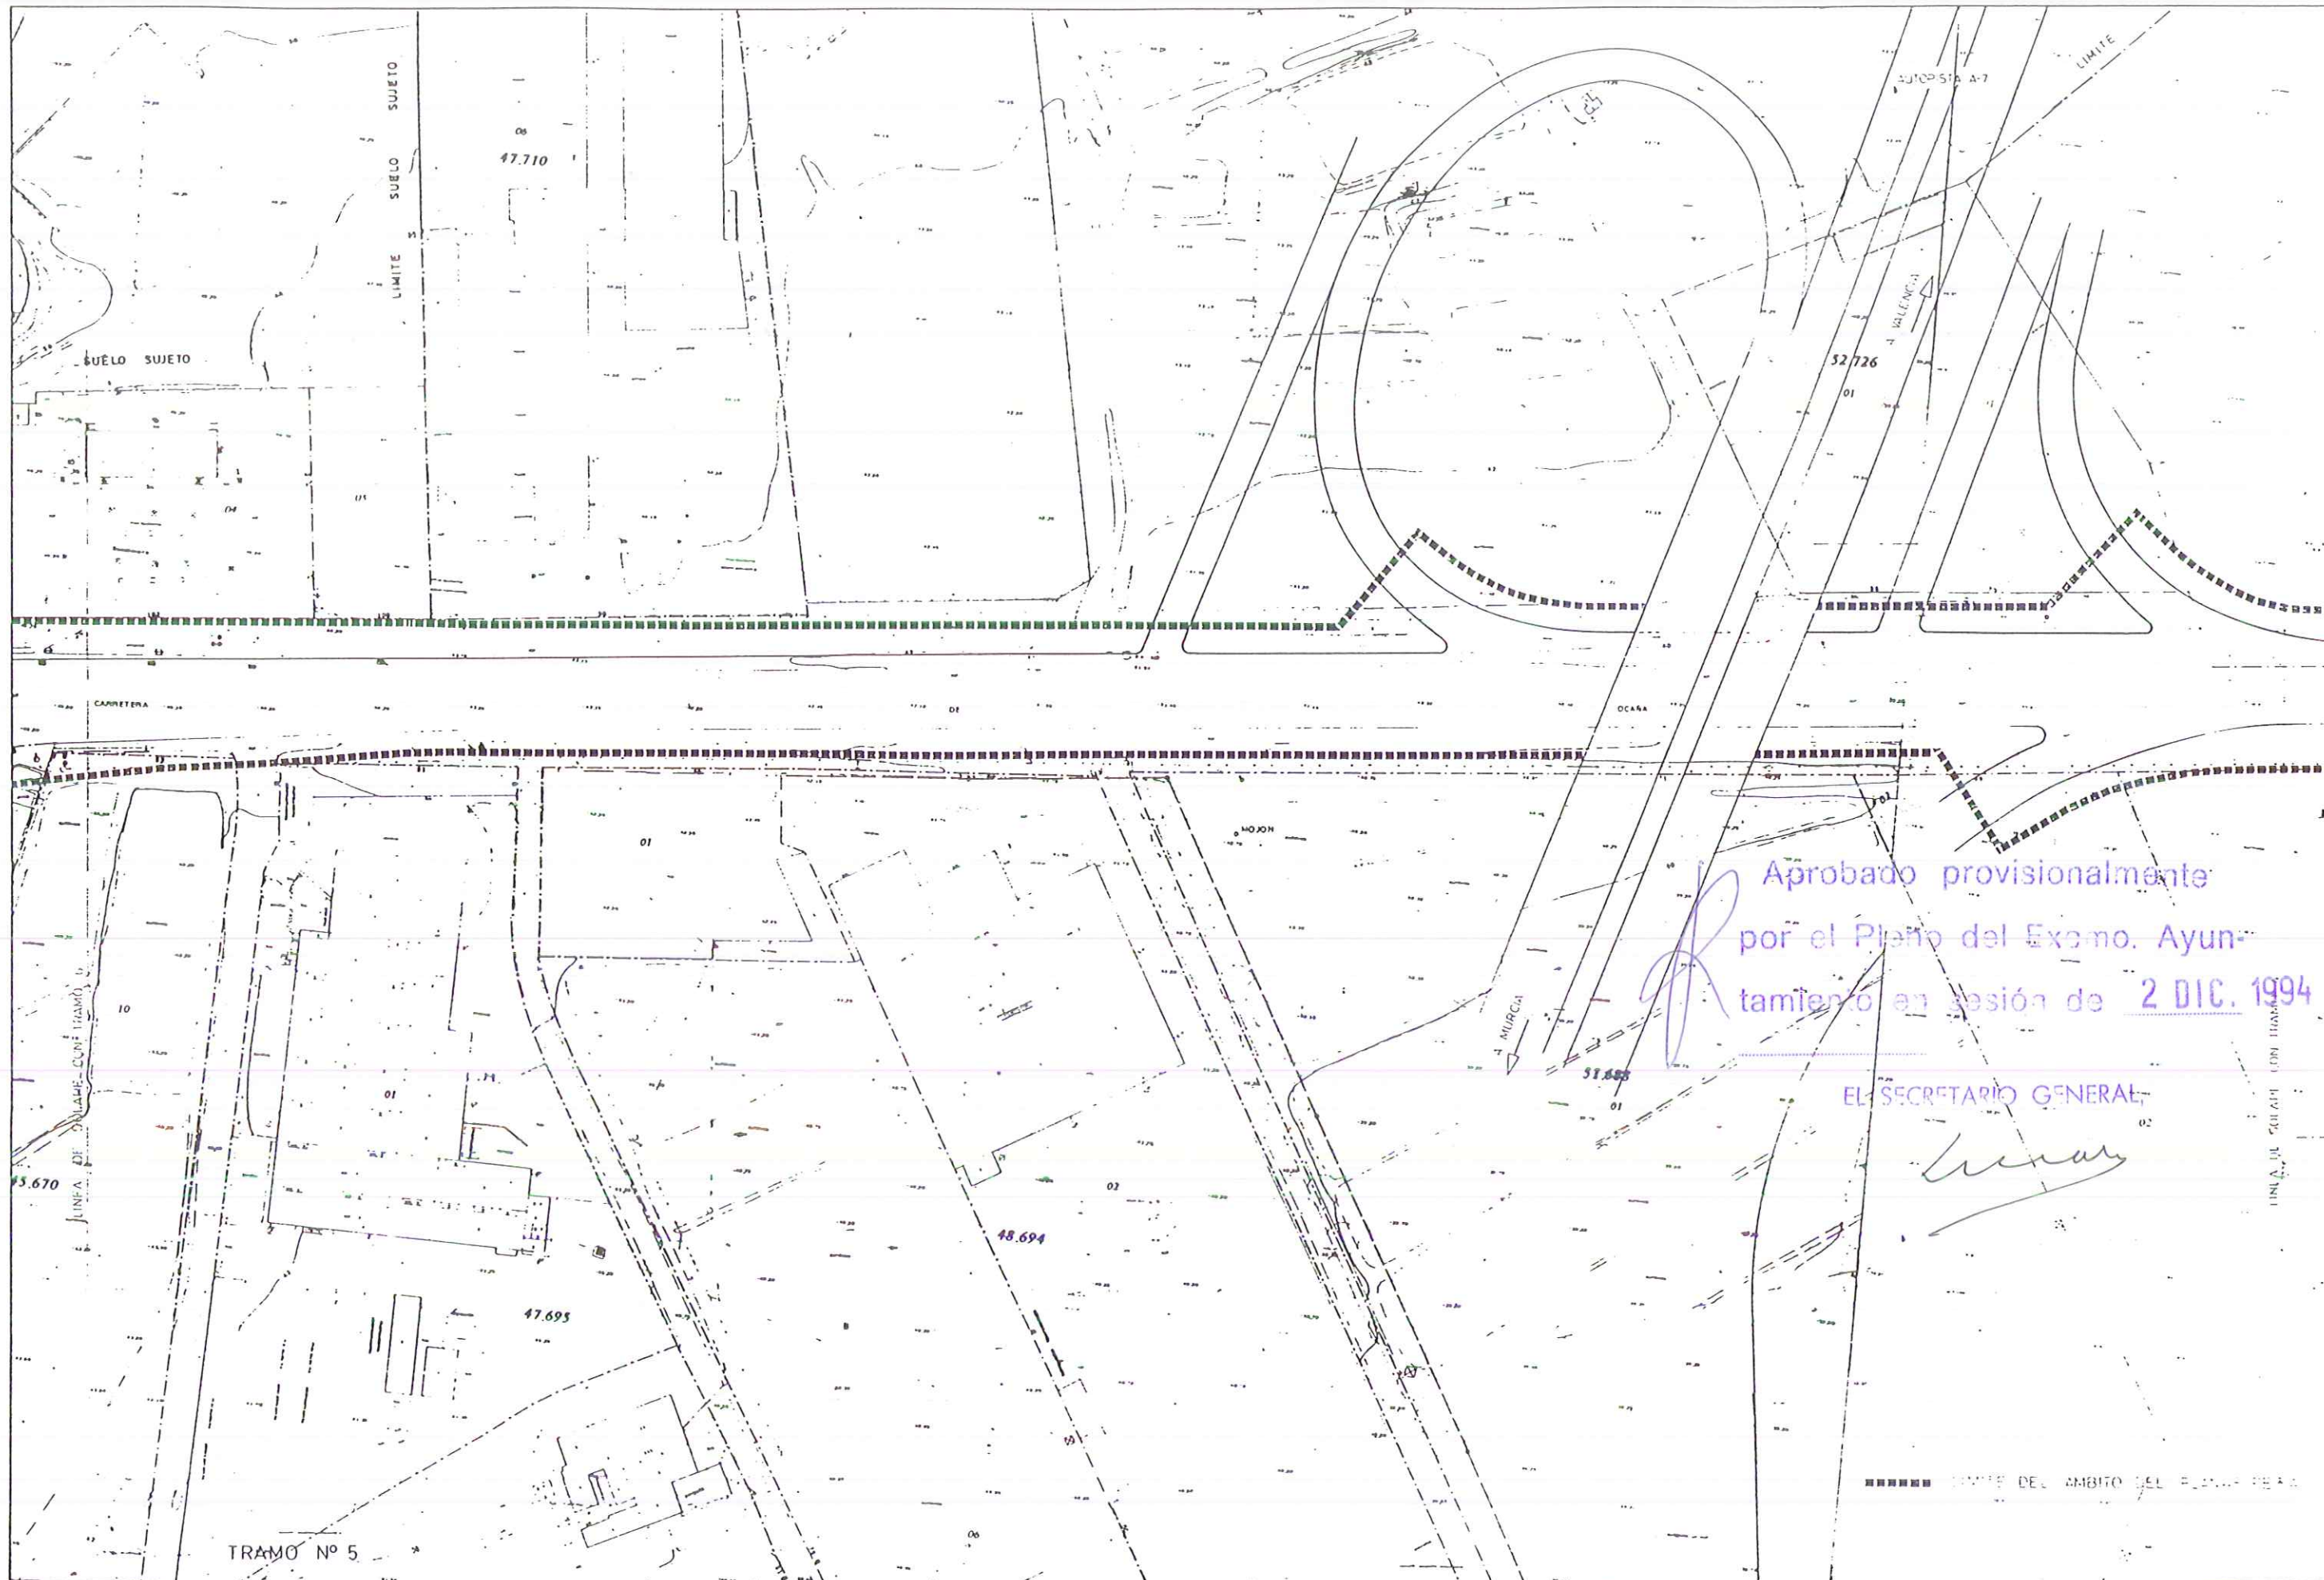

Aprobado provisionalmente
por el Pleno del Excmo. Ayun-
tamiento en sesión de 2 DIC. 1994

EL SECRETARIO GENERAL

[Handwritten signature]

----- LIMITE DEL AMBITO DEL PLAN -----



EXCMO AYUNTAMIENTO DE ALICANTE - AREA DE OBRAS Y PROYECTOS-
PLAN ESPECIAL DE ACCESOS A ALICANTE
PLAN ESPECIAL CARRETERA DE OCAÑA

EL INGENIERO DE CAMINOS MPAL
LAZARO LOPEZ ANDRES
EL ARQUITECTO MPAL
MIGUEL ANGEL CANO CRESPO
EL INGENIERO DE CAMINOS MPAL
LUIS RODRIGUEZ ROBLES
EL INGENIERO TECNICO DE OBRAS PUBLICAS MPAL
FERNANDO OCHANDO PINTO

ESCALA
EN A-1 1:500
J. CAPARROS
A. BURDEOS


ESTADO ACTUAL 12.1
TOPOGRAFICO Y PARCELARIO

JUNIO 1993



Aprobado provisionalmente
por el Pleno del Excmo. Ayun-
tamiento en sesión de 2 DIC. 1994

EL SECRETARIO GENERAL,

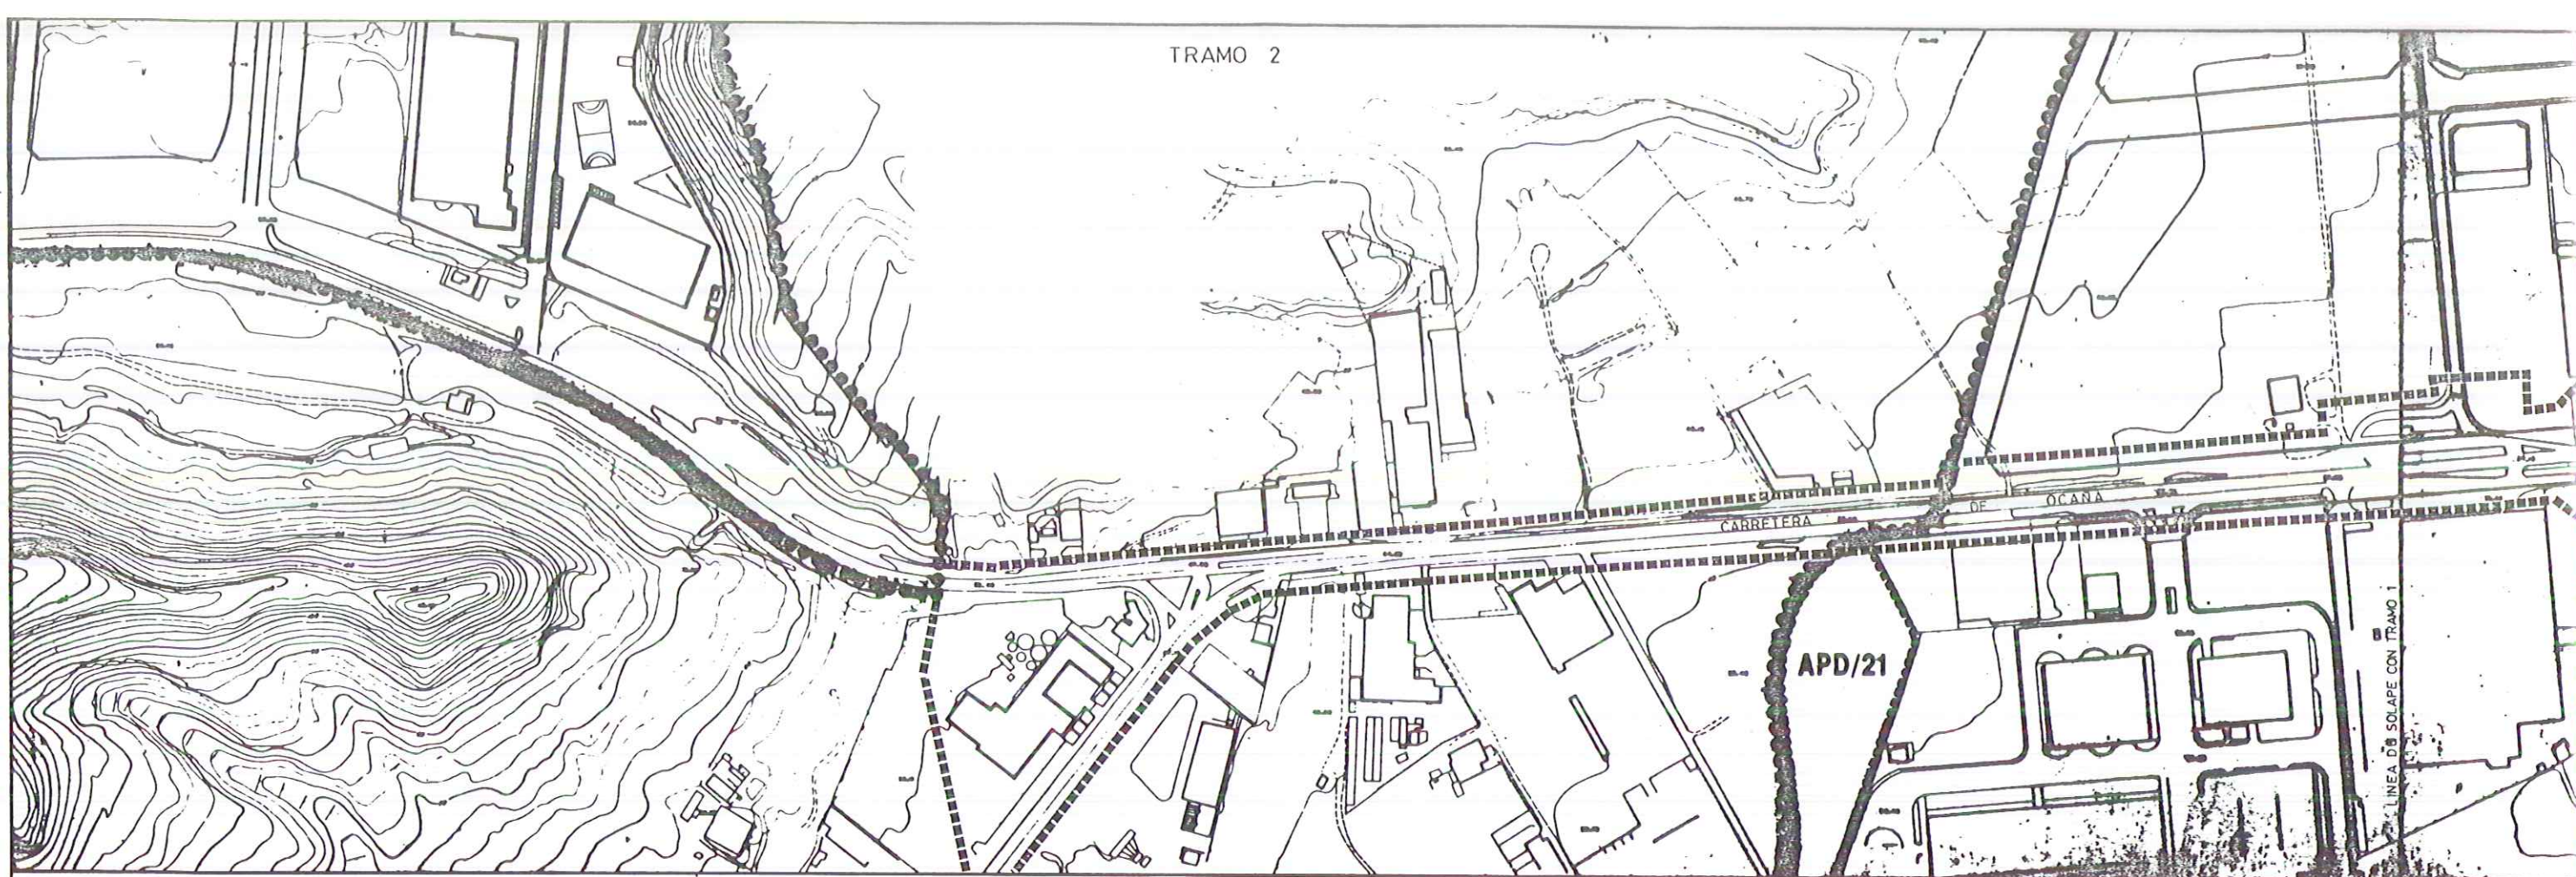

Aprobado provisionalmente
por el Pleno del Excmo. Ayun.
de Alicante en su sesión de
2016.1997
EL SECRETARIO GENERAL





EXCMO. AYUNTAMIENTO DE ALICANTE - AREA DE OBRAS Y PROYECTOS-
PLAN ESPECIAL DE ACCESOS A ALICANTE
PLAN ESPECIAL CARRETERA DE OCAÑA

EL INGENIERO DE CAMINOS MPAL. LAZARO LOPEZ ANDRES	DELINEANTES J. MIRO	ESCALA EN A-1 1:2.000
EL ARQUITECTO MPAL. MIGUEL ANGEL CANO CRESPO	J. CAPARROS	
EL INGENIERO DE CAMINOS MPAL. LUIS RODRIGUEZ ROBLES	A. BURDEOS	
EL INGENIERO TECNICO DE OBRAS PUBLICAS MPAL. FERNANDO OCHANDO PINTO	REF EXP	FECHA NOVIEMBRE 1.994
	REF PLANOS	

ESTADO ACTUAL
ALINEACIONES

PLANO Nº
1.2.2
HOJA
1 de 1

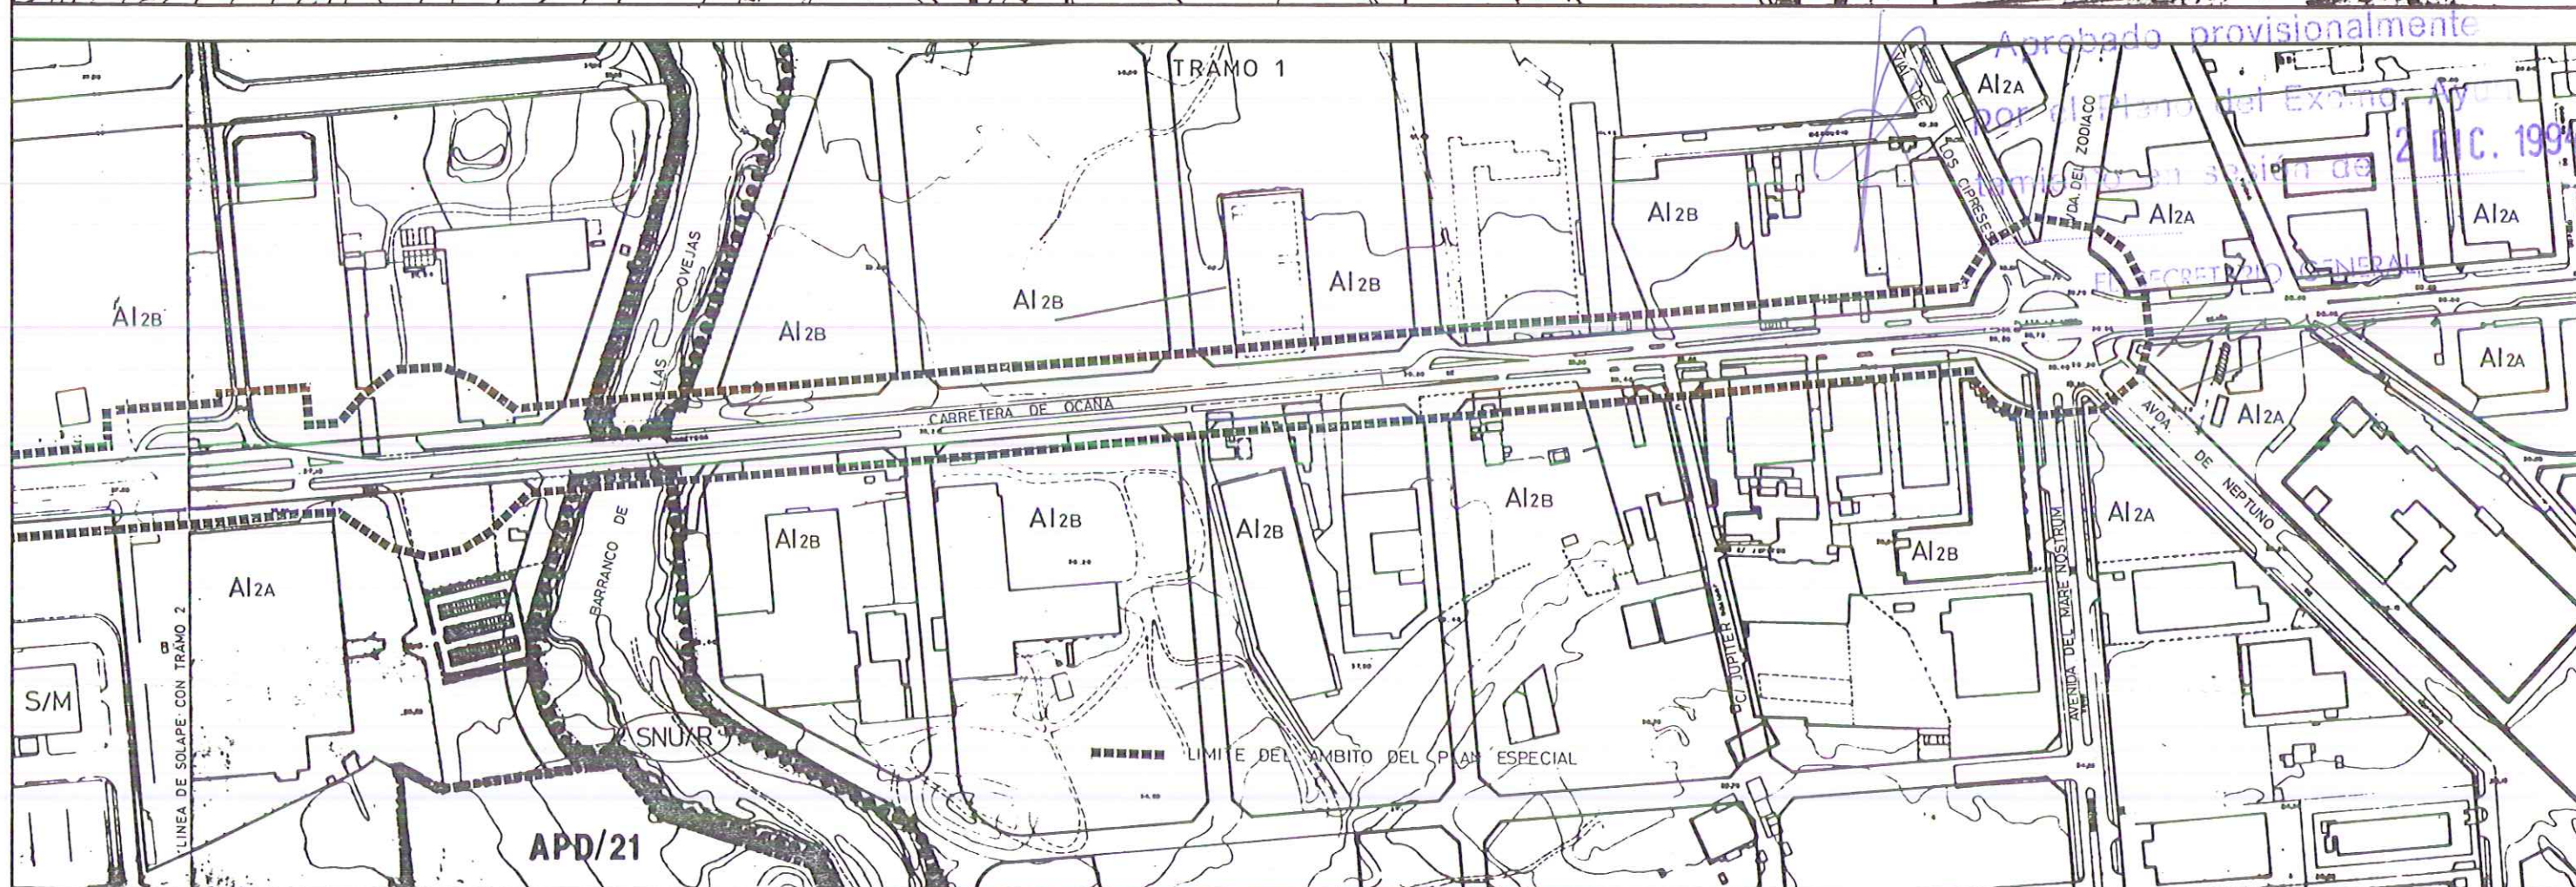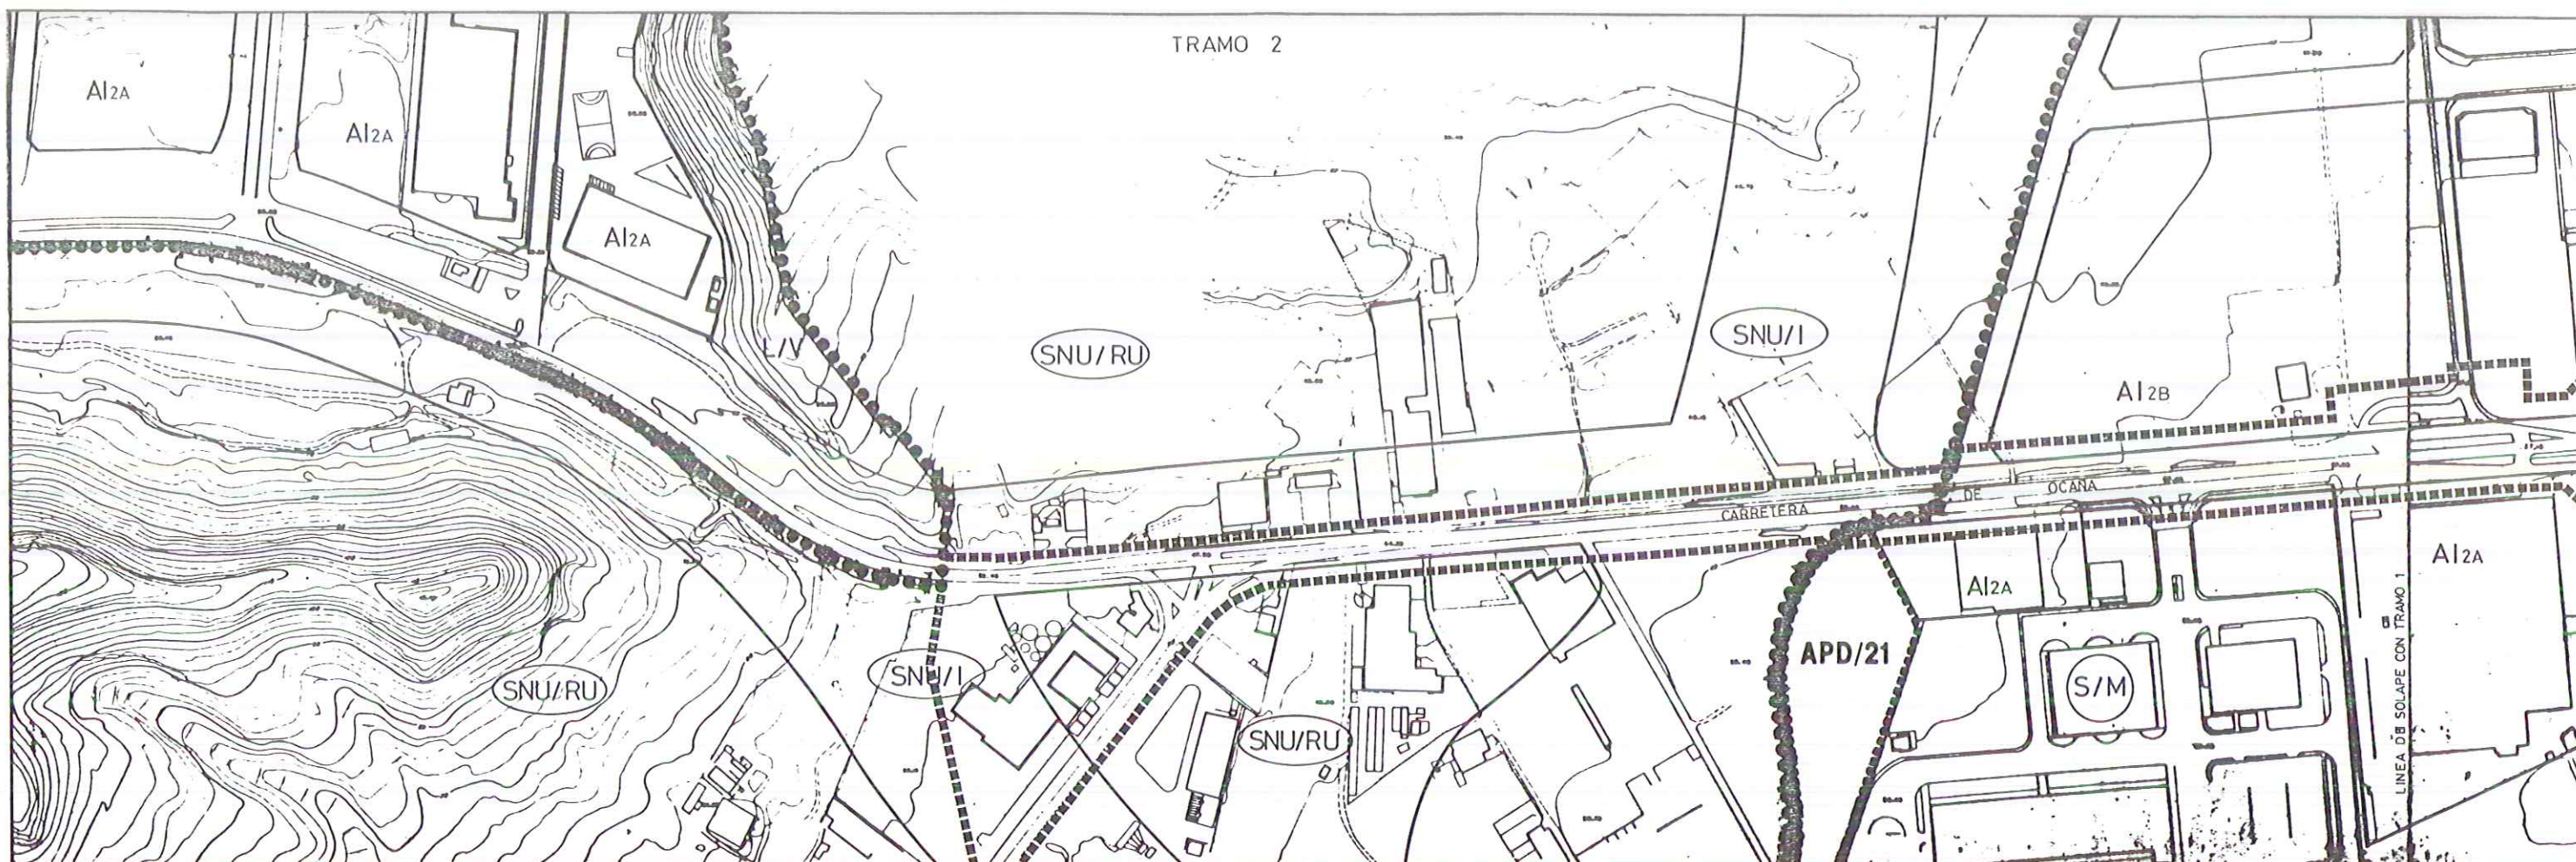

EXCMO. AYUNTAMIENTO DE ALICANTE - AREA DE OBRAS Y PROYECTOS-

PLAN ESPECIAL DE ACCESOS A ALICANTE

PLAN ESPECIAL CARRETERA DE OCAÑA

EL INGENIERO DE CAMINOS MPAL.
LAZARO LOPEZ ANDRES

EL ARQUITECTO MPAL.
MIGUEL ANGEL CANO CRESPO

EL INGENIERO DE CAMINOS MPAL.
LUIS RODRIGUEZ ROBLES

EL INGENIERO TECNICO DE OBRAS PUBLICAS MPAL.
FERNANDO OCHANDO PINTO

DELINTEANTES
J. MIRO
J. CAPARROS
A. BURDEOS

REF. EKP

REF. PLANOS

ESCALA
EN A-1 1:2.000

FECHA
NOVIEMBRE 1.994

ESTADO ACTUAL


CALIFICACION DEL SUELO

PLANO Nº

1.2.3

HOJA

1 de 1

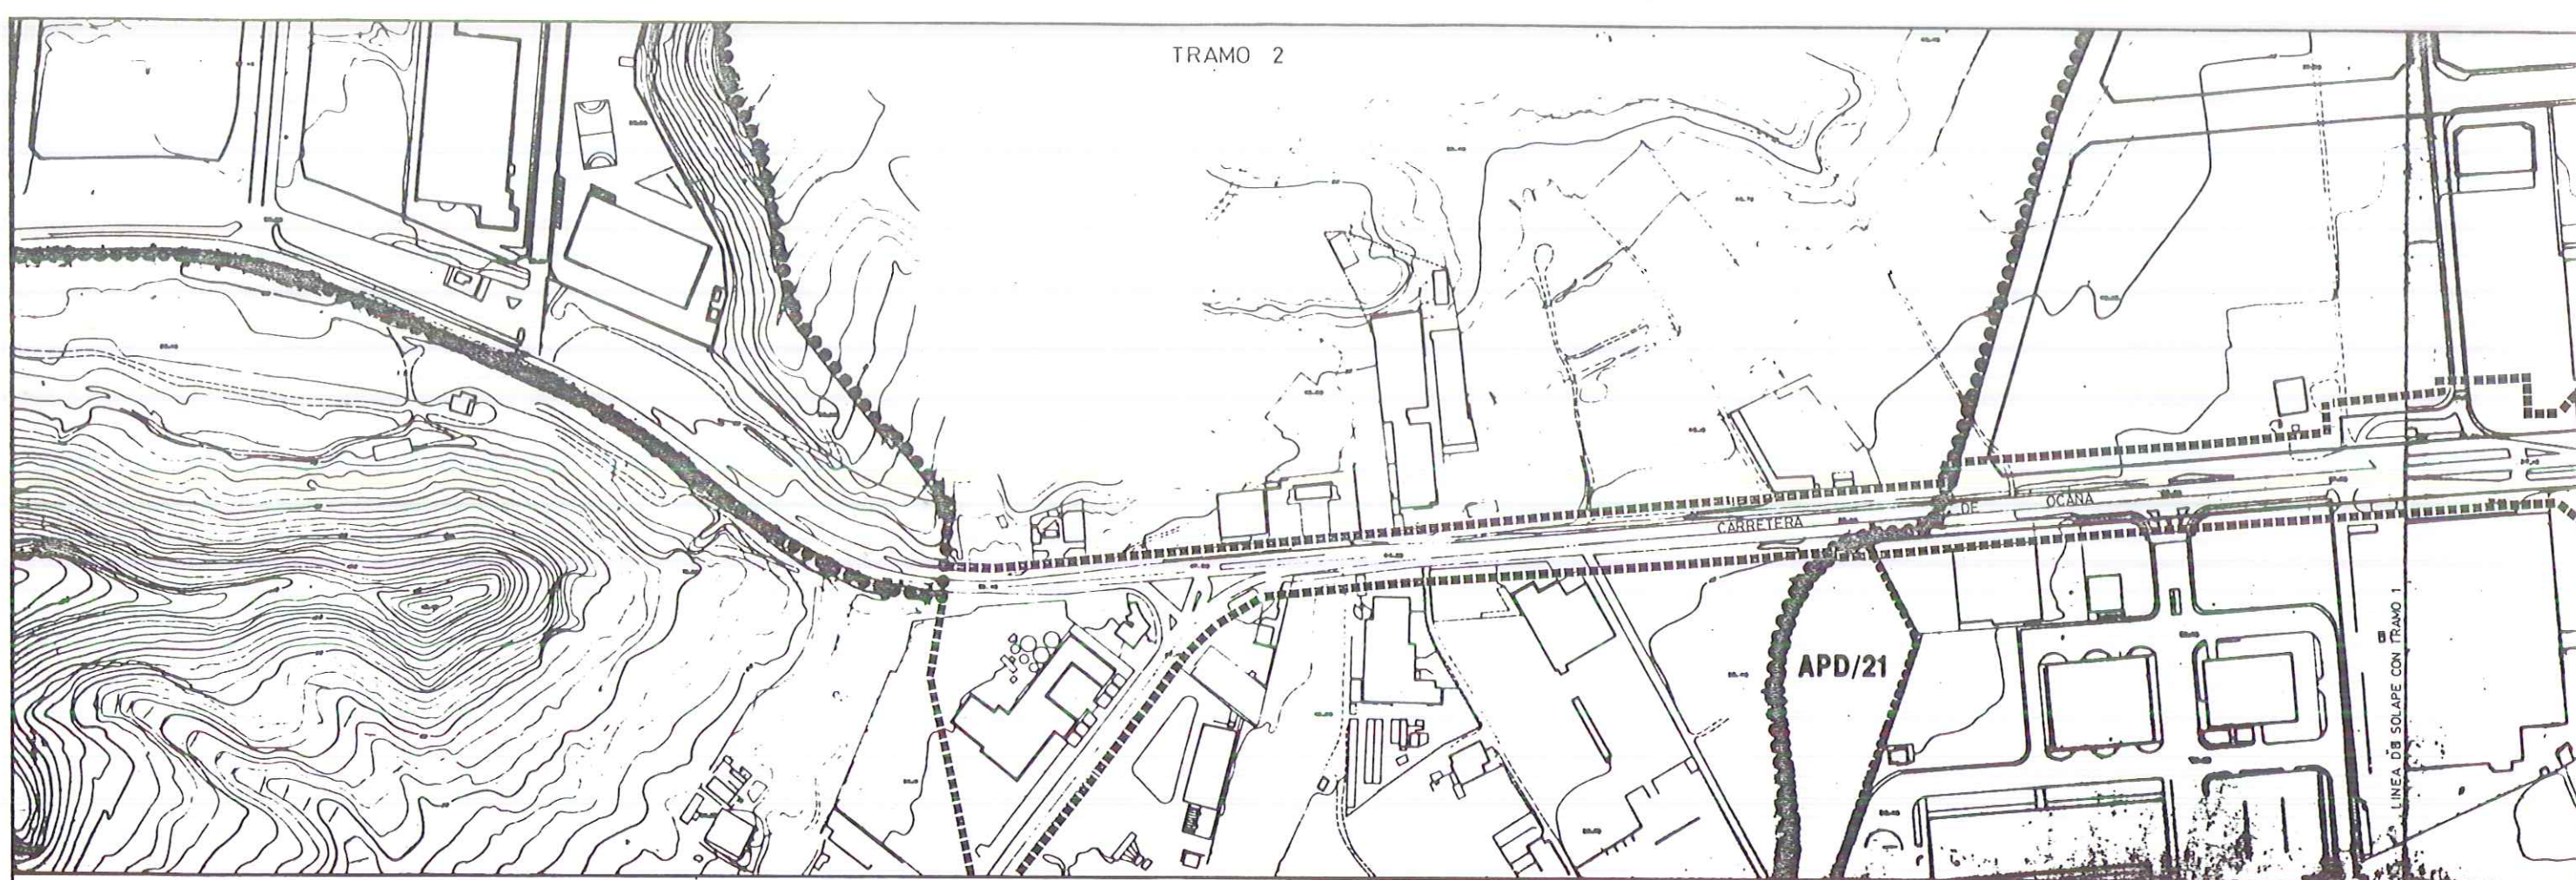

EXCMO. AYUNTAMIENTO DE ALICANTE - AREA DE OBRAS Y PROYECTOS-

PLAN ESPECIAL DE ACCESOS A ALICANTE

PLAN ESPECIAL CARRETERA DE OCAÑA

EL INGENIERO DE CAMINOS MPAL.
LAZARO LOPEZ ANDRES

EL ARQUITECTO MPAL.
MIGUEL ANGEL CANO CRESPO

EL INGENIERO DE CAMINOS MPAL.
LUIS RODRIGUEZ ROBLES

EL INGENIERO TECNICO DE OBRAS PUBLICAS MPAL.
FERNANDO OCHANDO PINTO

DELINEANTES
J. MIRO
J. CAPARROS
A. BURDEOS

REF. EXP.

REF. PLANOS



ESCALA
EN A-1 1:2000

FECHA
NOVIEMBRE 1994

PROPUESTA DE PLANEAMIENTO
ALINEACIONES

PLANO Nº
1.3.1

HOJA
1 de 1

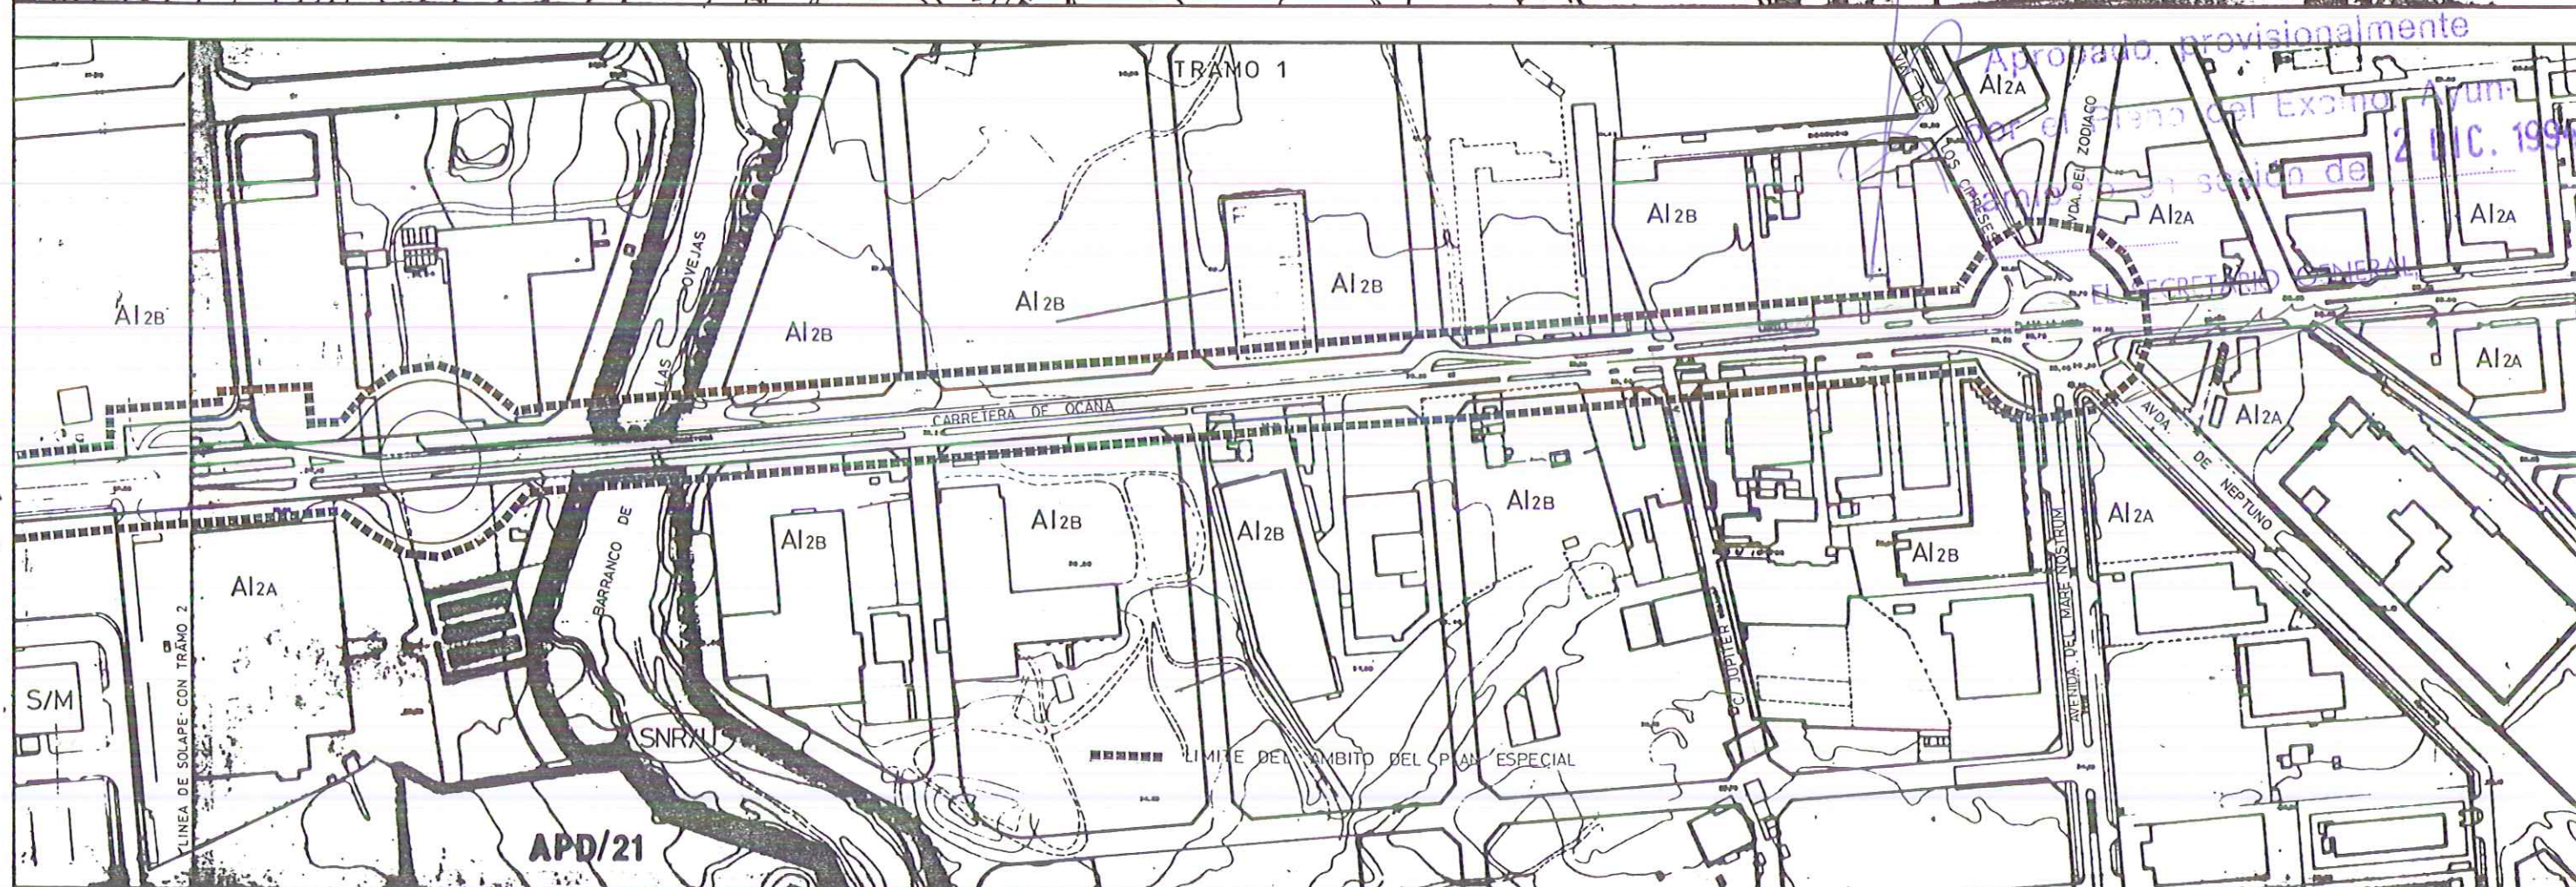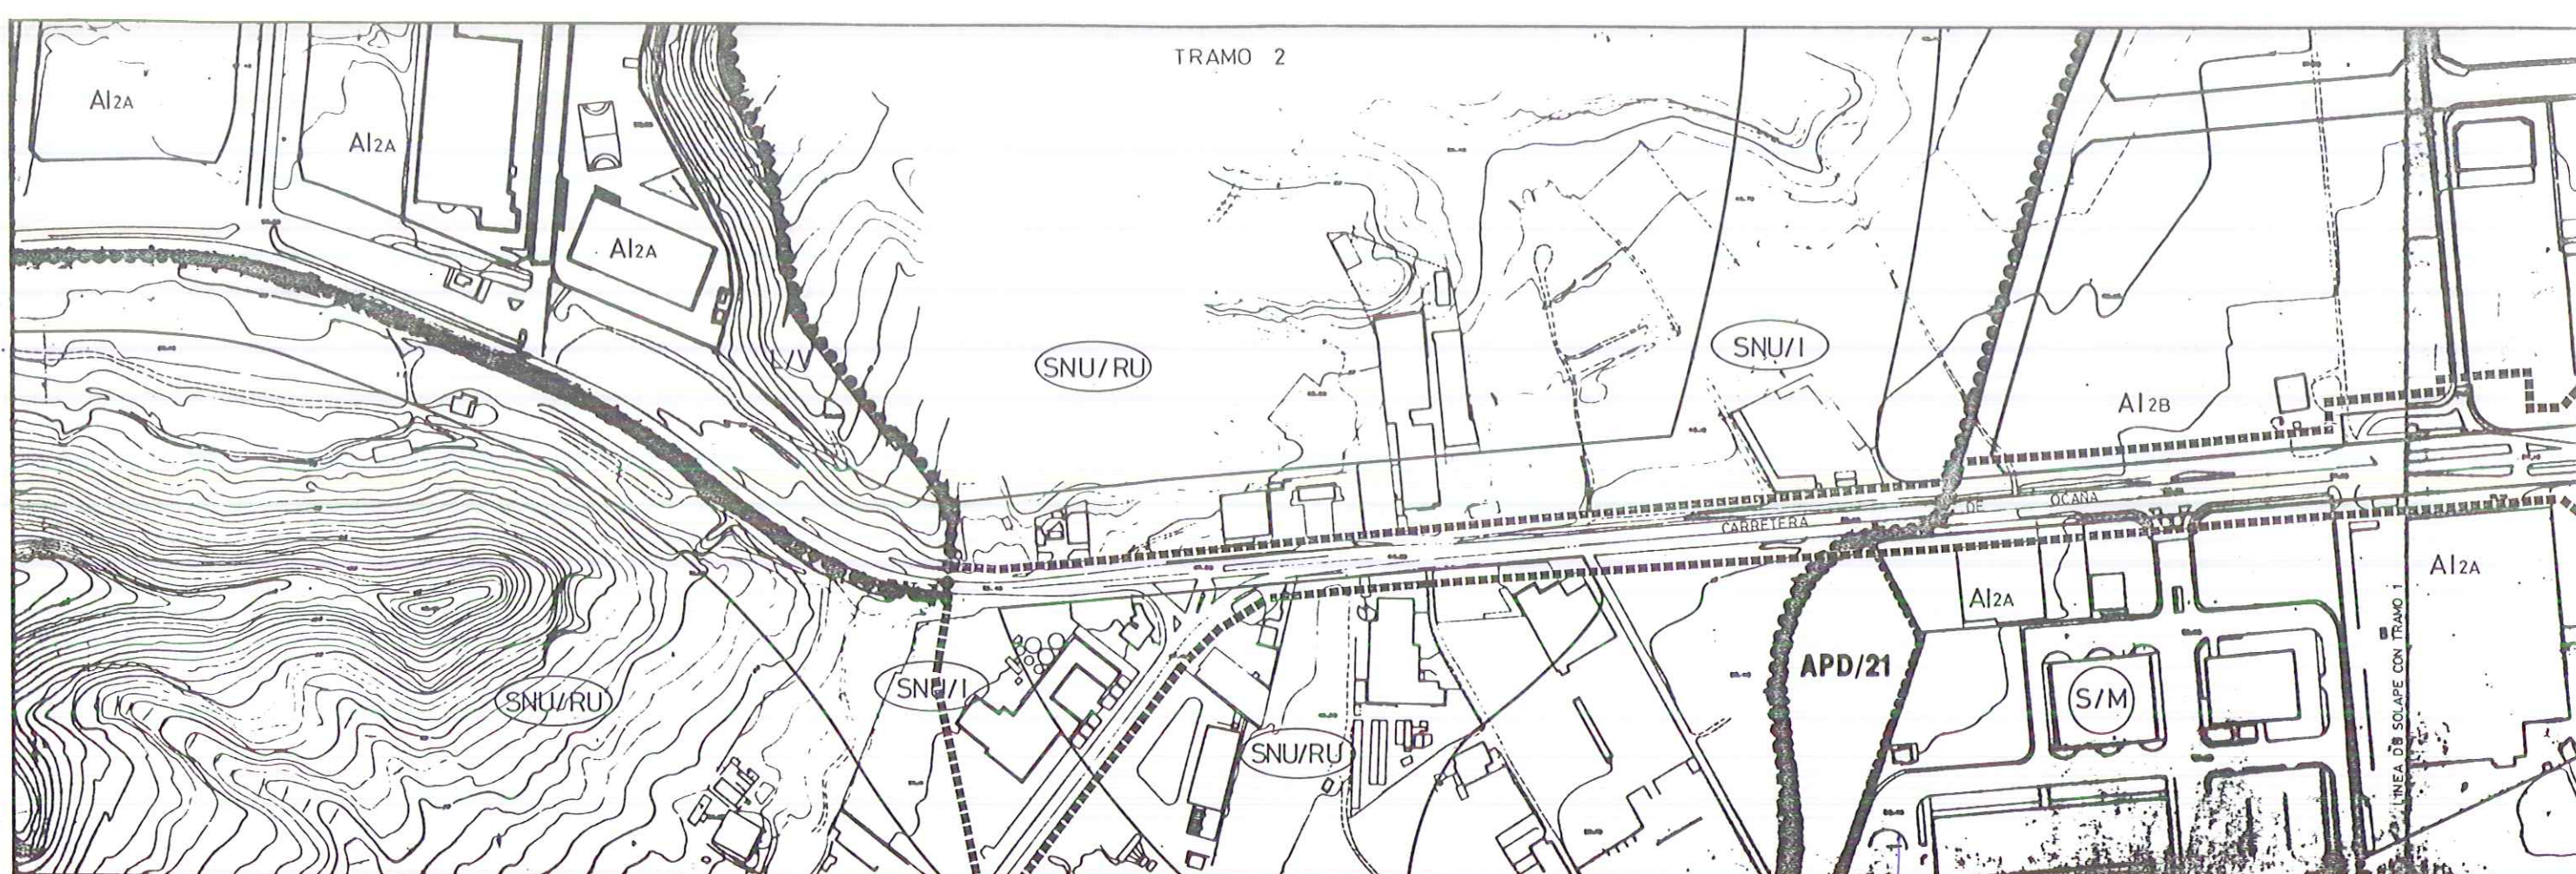

EXCMO. AYUNTAMIENTO DE ALICANTE - AREA DE OBRAS Y PROYECTOS-
PLAN ESPECIAL DE ACCESOS A ALICANTE
 PLAN ESPECIAL CARRETERA DE OCAÑA


EL INGENIERO DE CAMINOS MPAL.
 LAZARO LOPEZ ANDRES
 EL ARQUITECTO MPAL.
 MIGUEL ANGEL CANO CRESPO
 EL INGENIERO DE CAMINOS MPAL.
 LUIS RODRIGUEZ ROBLES
 EL INGENIERO TECNICO DE OBRAS PUBLICAS MPAL.
 FERNANDO OCHANDO PINTO

DELINEANTES
 J. MIRO
 J. CAPARROS
 A. BURDEOS
 REF EXP

ESCALA
 EN A-1 1:2.000
 REF PLANOS
 FECHA
 NOVIEMBRE 1.994

PROPUESTA DE PLANEAMIENTO
CALIFICACION DEL SUELO

PLANO Nº
1.3.2
 HOJA
 1 de 1

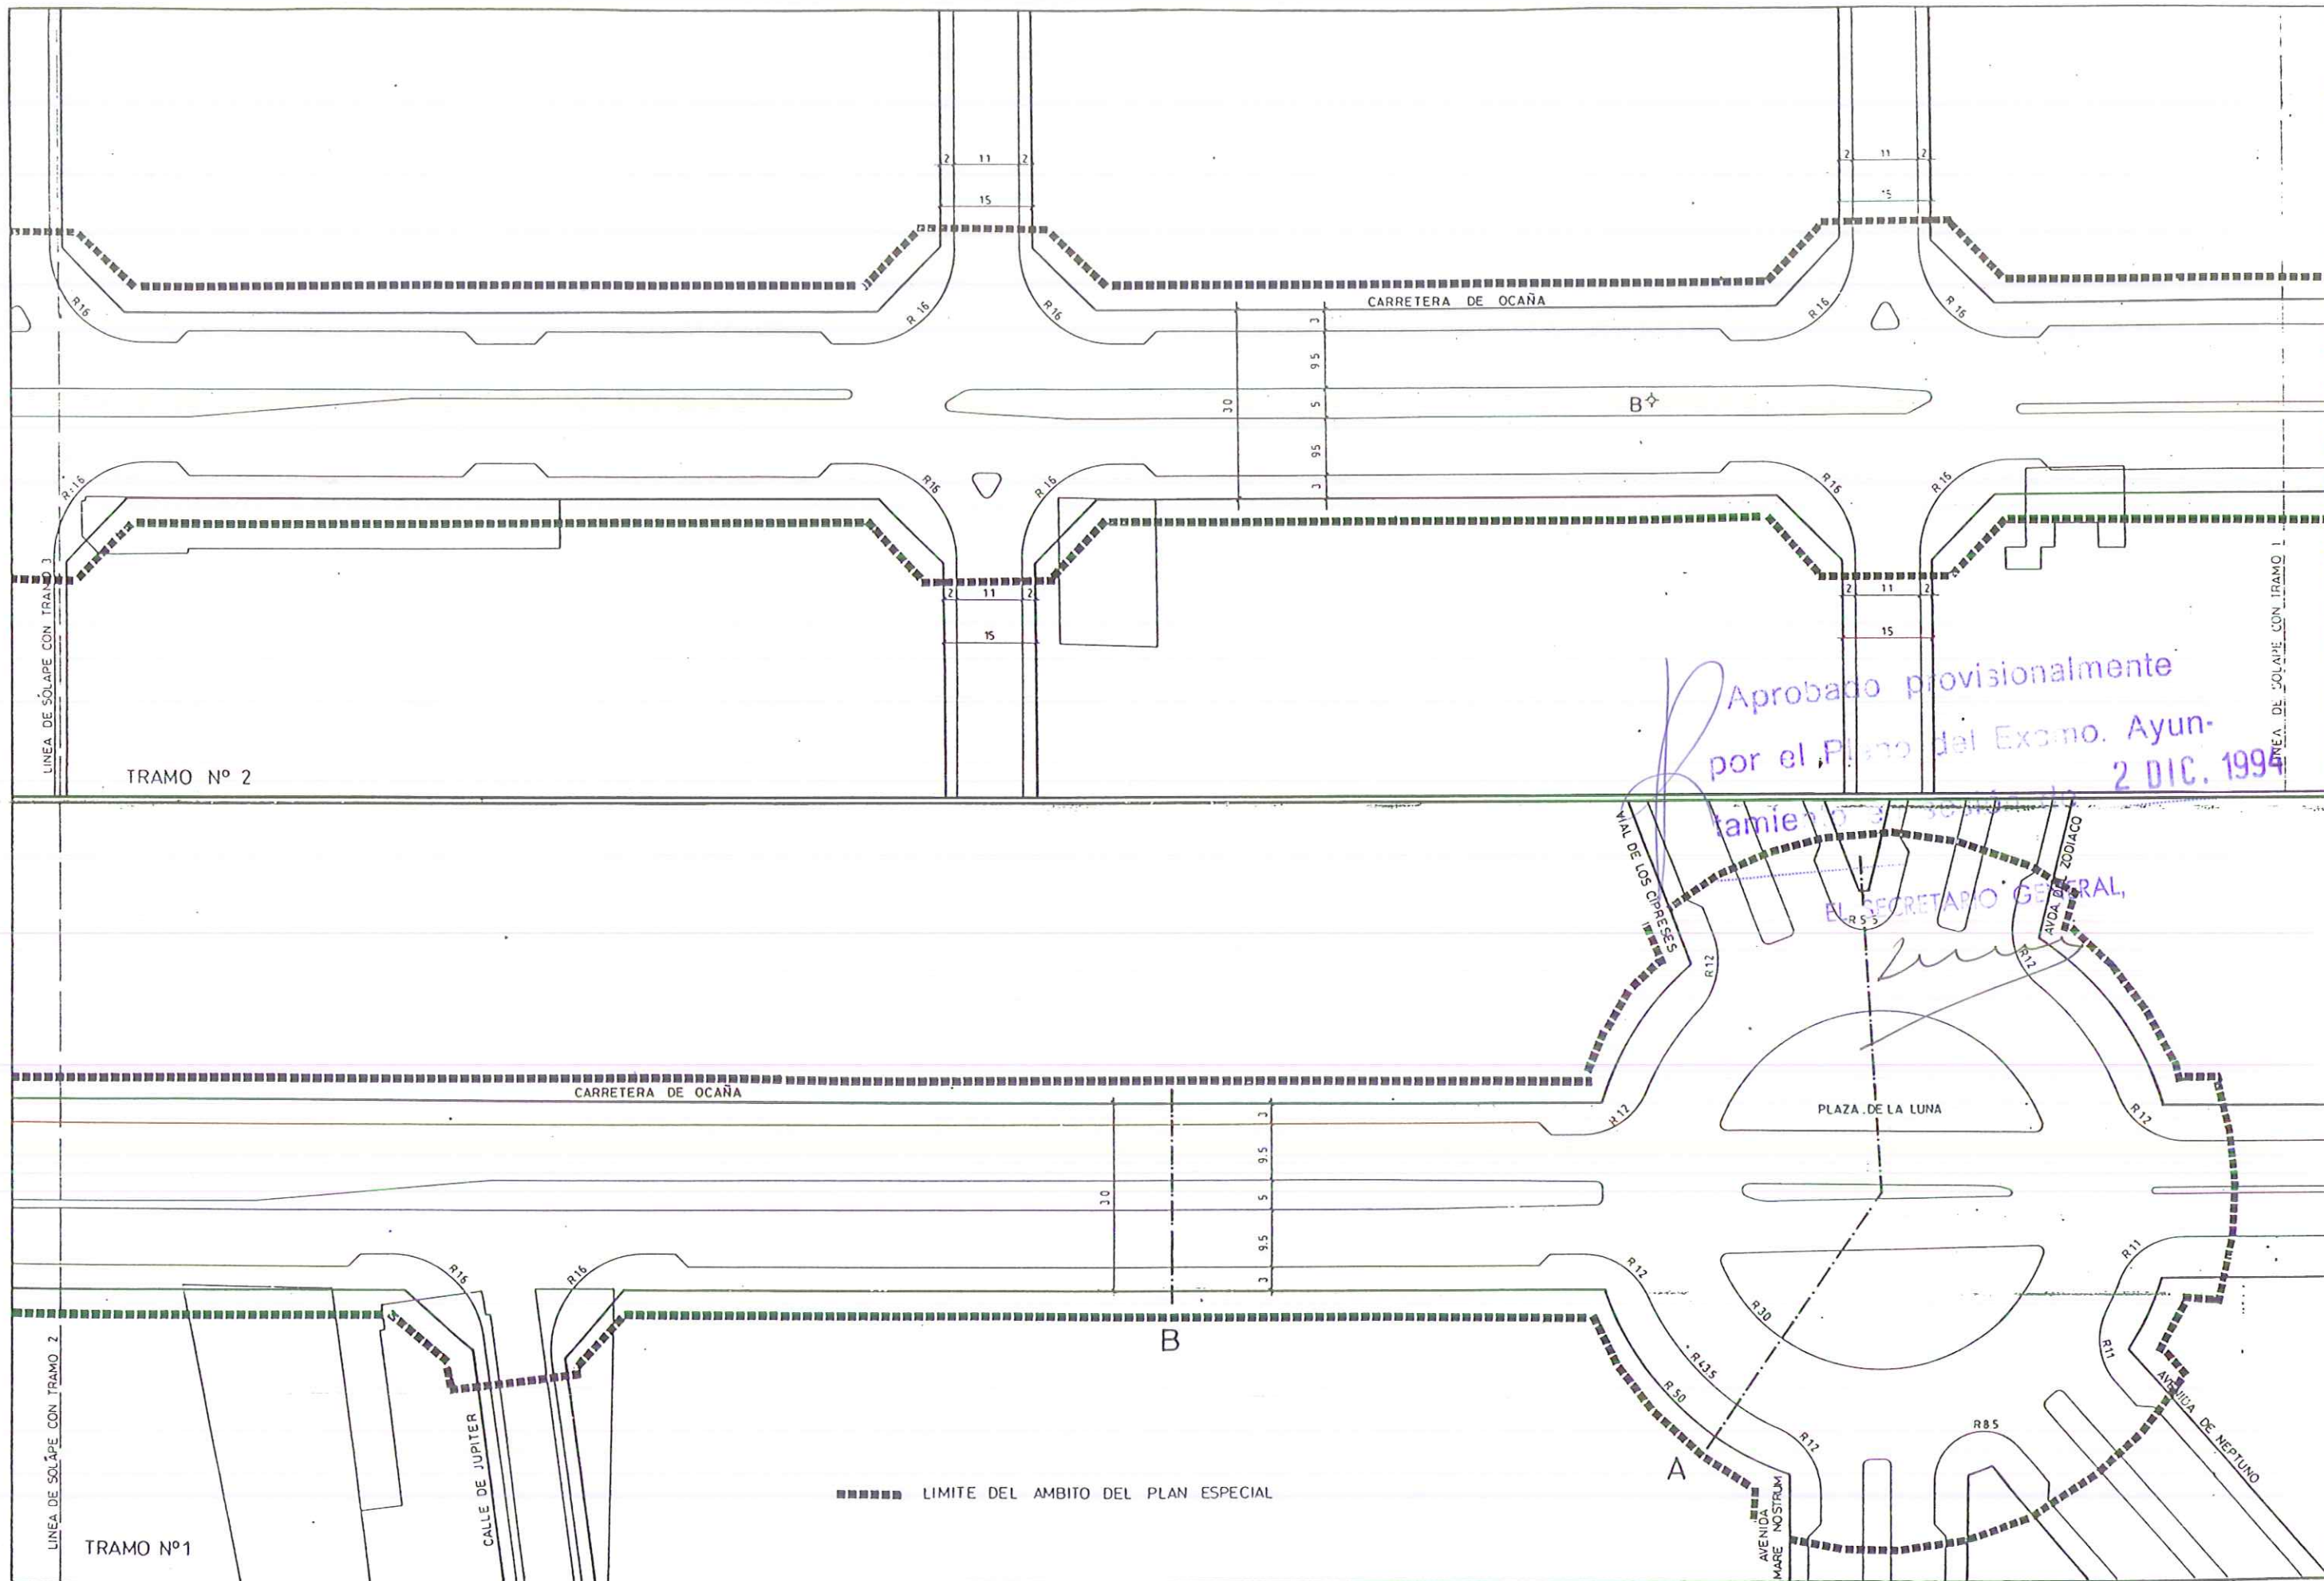

Aprobado provisionalmente
por el Pleno del Excmo. Ayun-
2 DIC. 1994

EL SECRETARIO GENERAL

EXCMO. AYUNTAMIENTO DE ALICANTE - AREA DE OBRAS Y PROYECTOS-
PLAN ESPECIAL DE ACCESOS A ALICANTE
PLAN ESPECIAL CARRETERA DE OCAÑA


EL INGENIERO DE CAMINOS MPAL.
LAZARO LOPEZ ANDRES
EL ARQUITECTO MPAL.
MIGUEL ANGEL CANO CRESPO
EL INGENIERO DE CAMINOS MPAL.
LUIS RODRIGUEZ ROBLES
EL INGENIERO TECNICO DE OBRAS PUBLICAS MPAL.
FERNANDO OCHANDO PINTO

DE DISEÑOS
J. MIRO
J. CAPARROS
A. BURDEOS
REF EXP
REF PLANTAS

ESCALA
EN A-1 1:500
FECHA
JUNIO 1993

PROPUESTA DE TRAZADO
PLANTA REPLANTEO

PLANTAS
1.4.1
1 de 4

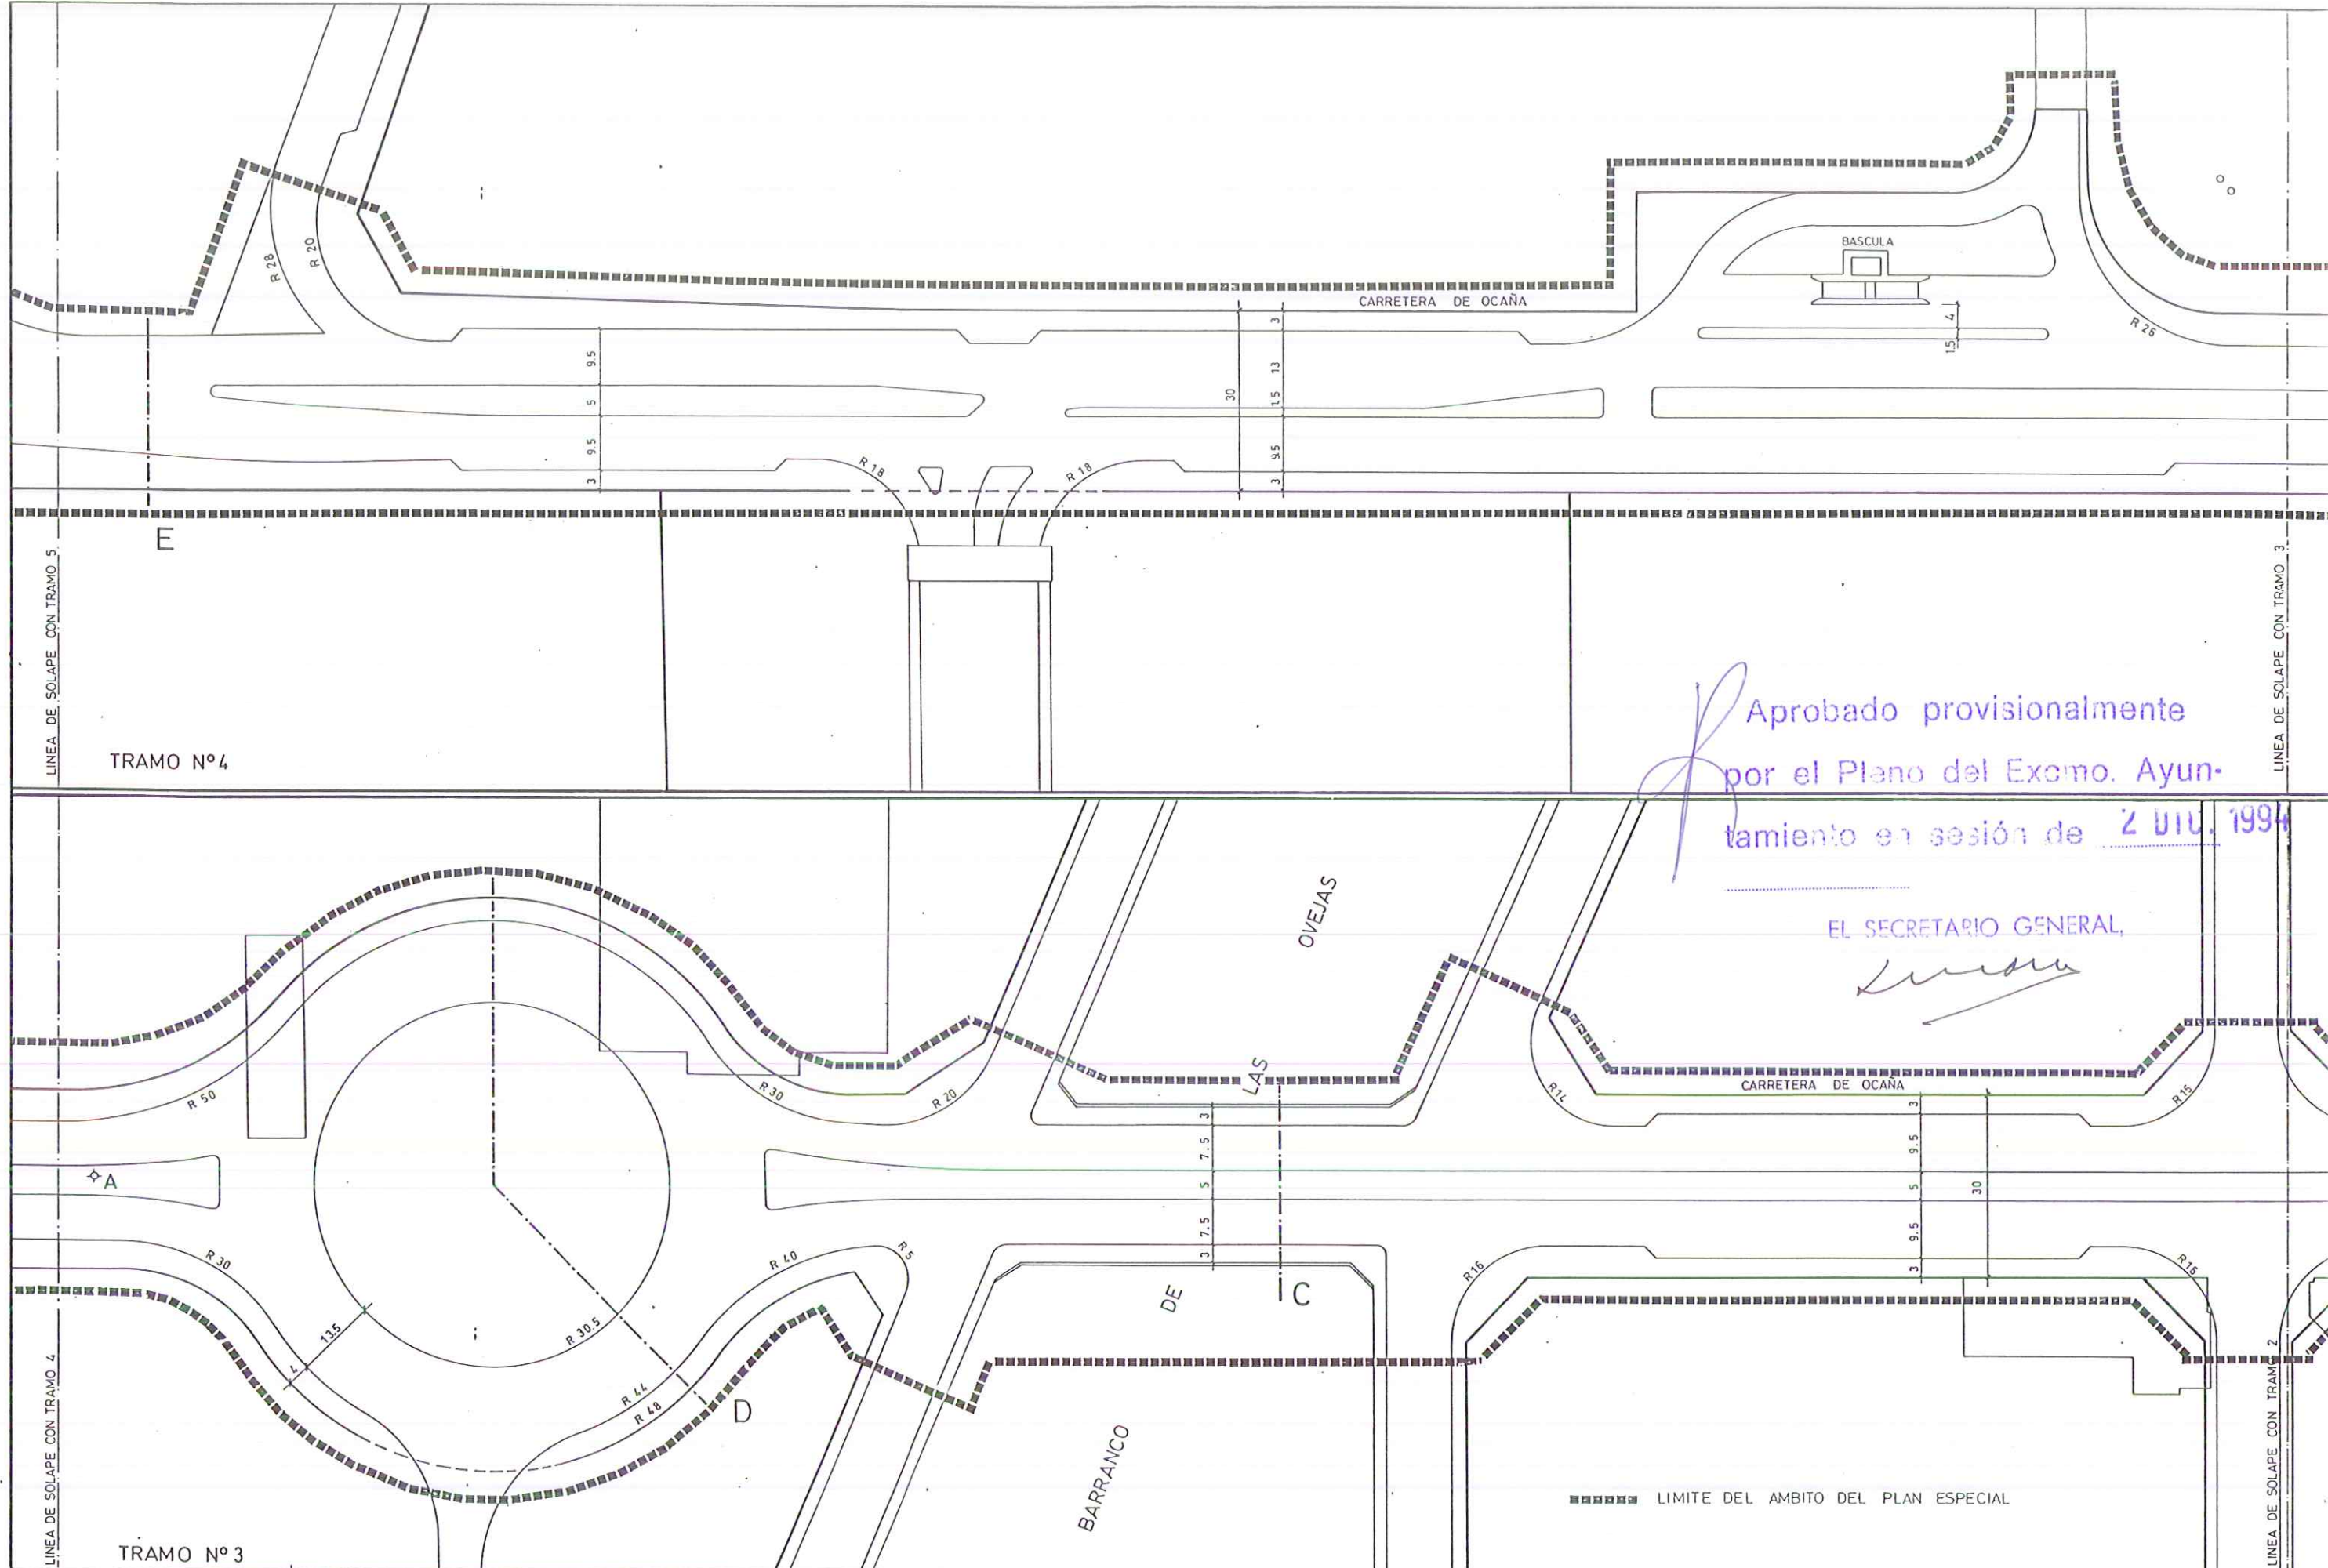

Aprobado provisionalmente
 por el Plano del Excmo. Ayuntamiento en sesión de 2 DIC. 1994


EL SECRETARIO GENERAL,
[Signature]



EXCMO. AYUNTAMIENTO DE ALICANTE - AREA DE OBRAS Y PROYECTOS-
 PLAN ESPECIAL DE ACCESOS A ALICANTE
 PLAN ESPECIAL CARRETERA DE OCAÑA

EL INGENIERO DE CAMINOS MPAL. LAZARO LOPEZ ANDRES	DELINEANTES J. MIRO	ESCALA EN A-1 1:500
EL ARQUITECTO MPAL. MIGUEL ANGEL CANO CRESPO	J. CAPARROS	
EL INGENIERO DE CAMINOS MPAL. LUIS RODRIGUEZ ROBLES	A. BURDEOS	
EL INGENIERO TECNICO DE OBRAS PUBLICAS MPAL. FERNANDO OCHANDO PINTO	REF. EXP.	
	REF. PLANOS	FECHA NOVIEMBRE 1994

PROPUESTA DE TRAZADO PLANTA REPLANTEO	PLANO Nº 1.4.1 HOJA 2 de 4
--	-------------------------------------

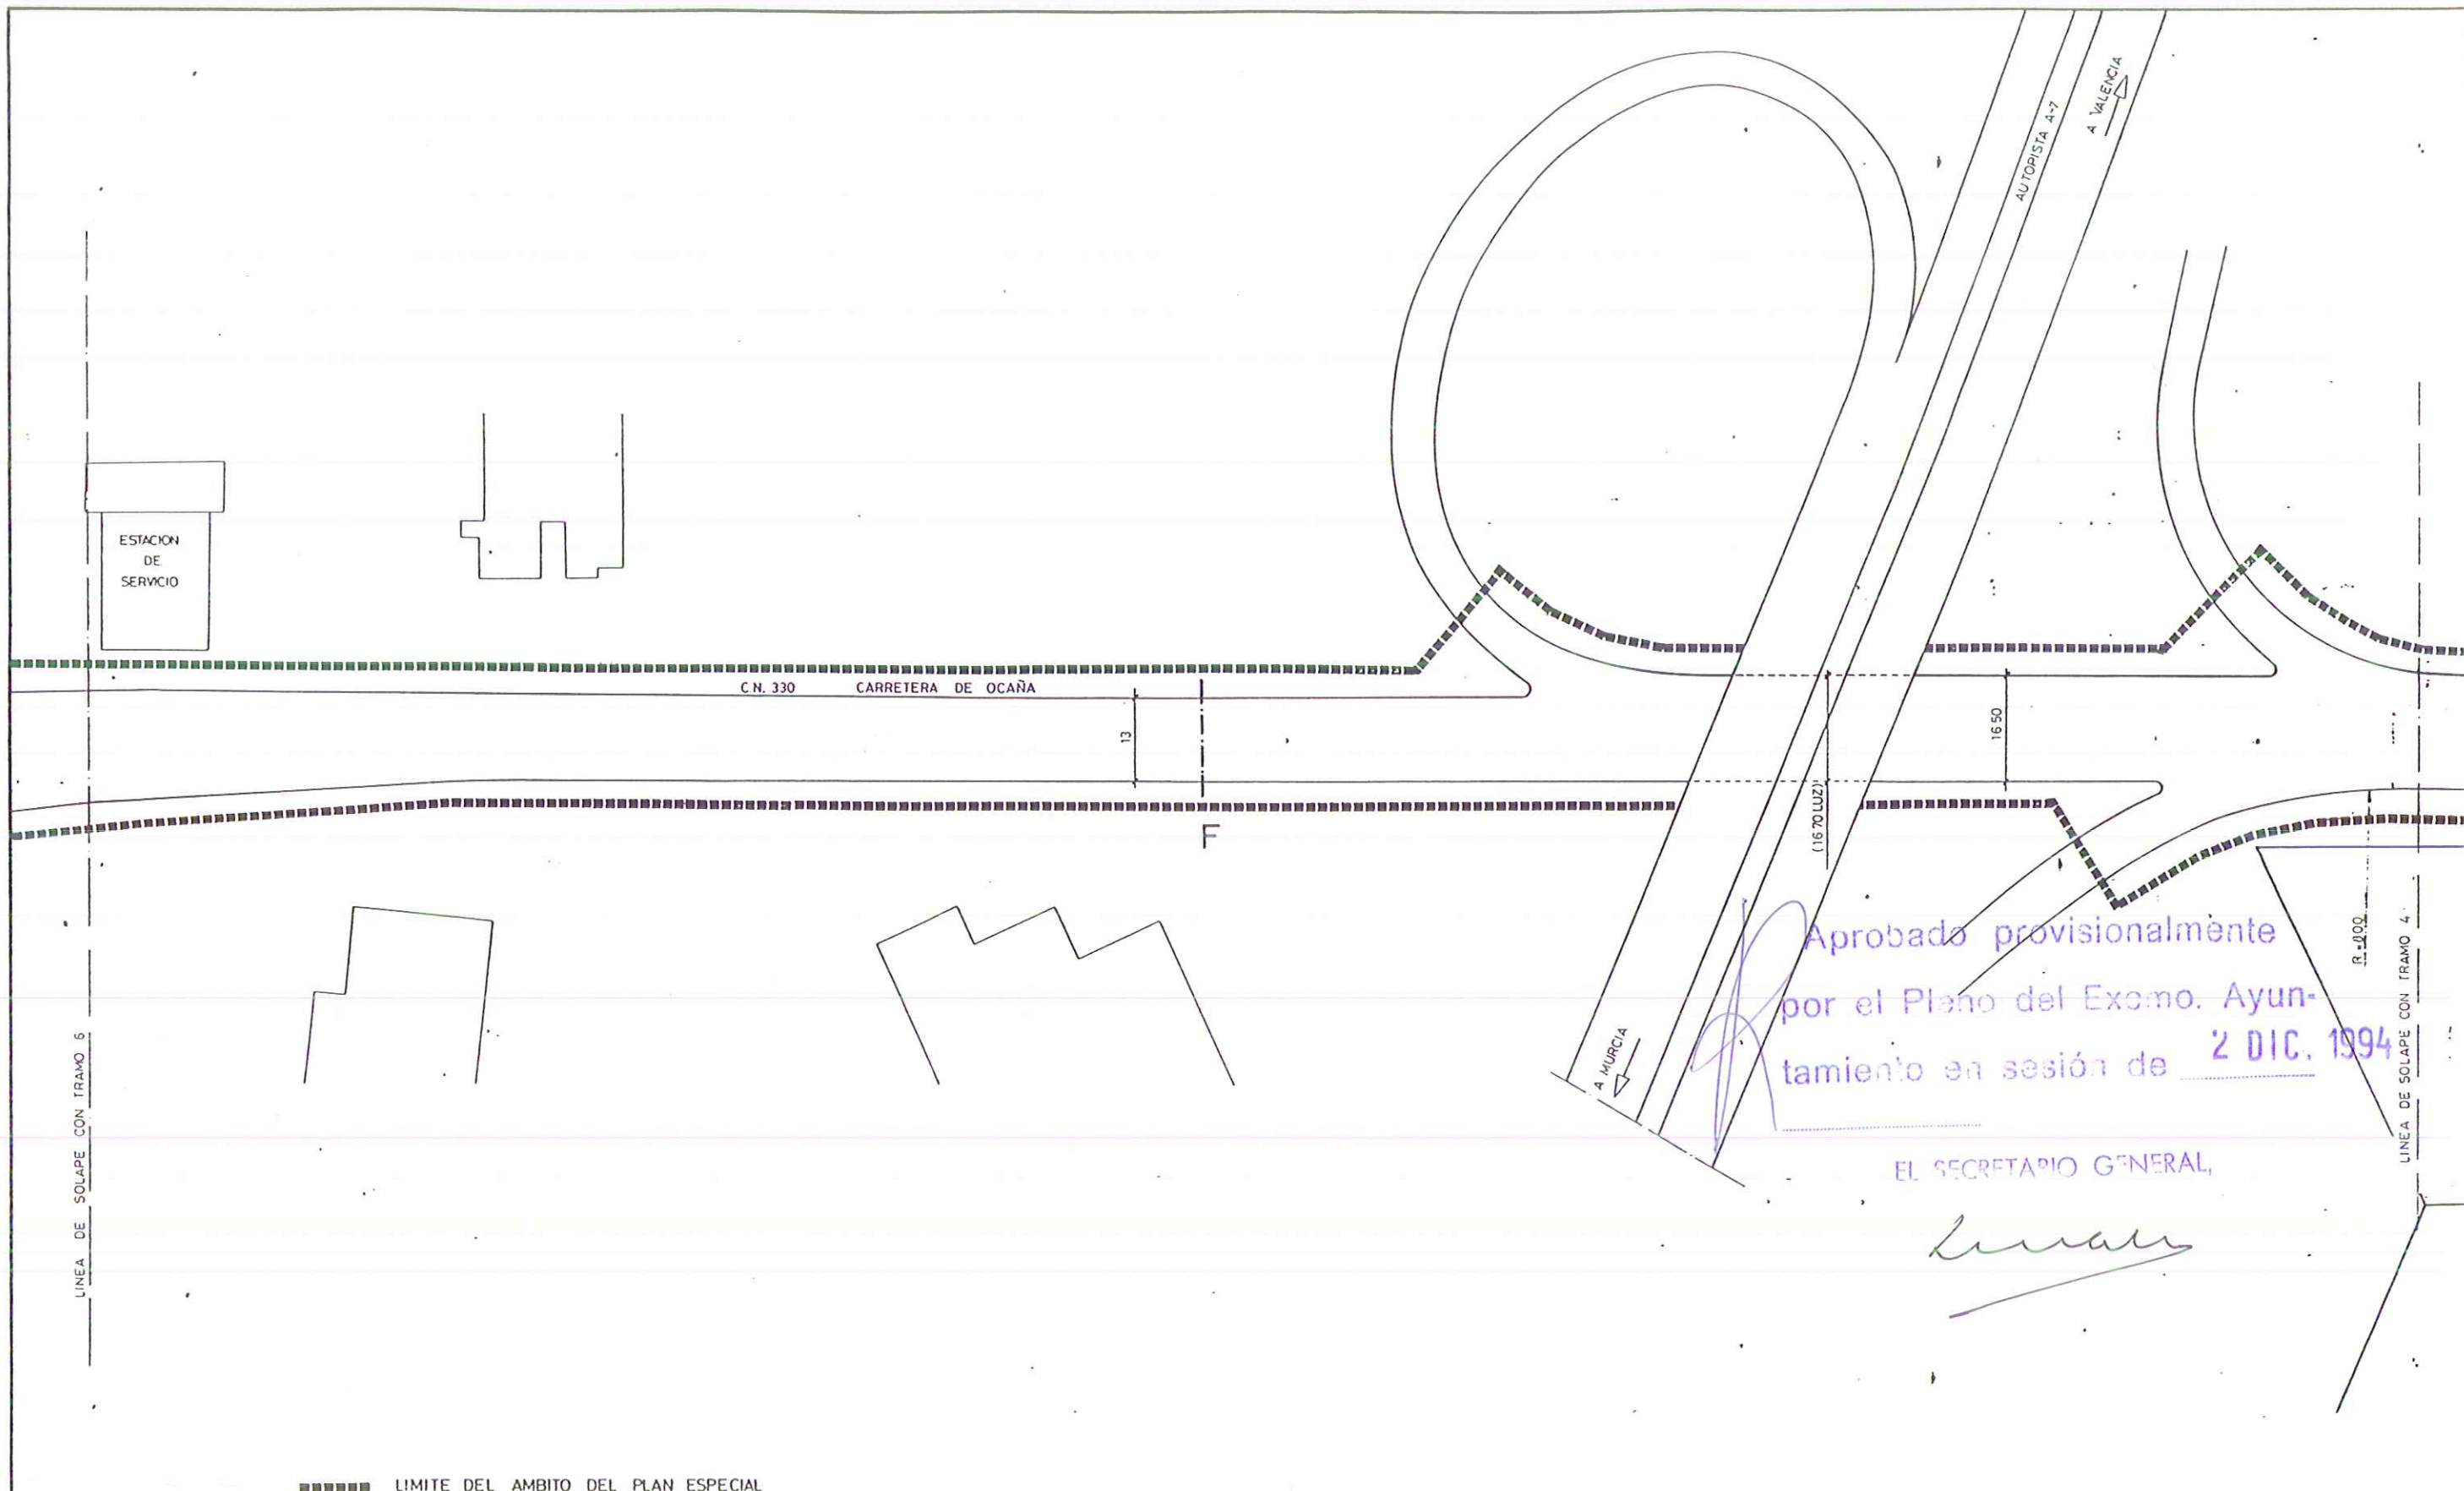

■■■■■ LIMITE DEL AMBITO DEL PLAN ESPECIAL

TRAMO Nº 5



EXCMO. AYUNTAMIENTO DE ALICANTE - AREA DE OBRAS Y PROYECTOS-
PLAN ESPECIAL DE ACCESOS A ALICANTE
 PLAN ESPECIAL CARRETERA DE OCAÑA

EL INGENIERO DE CAMINOS MPAL.
 LAZARO LOPEZ ANDRES
 EL ARQUITECTO MPAL.
 MIGUEL ANGEL CANO CRESPO
 EL INGENIERO DE CAMINOS MPAL.
 LUIS RODRIGUEZ ROBLES
 EL INGENIERO TECNICO DE OBRAS PUBLICAS MPAL.
 FERNANDO OCHANDO PINTO

DE DISEÑOS
 J. MIRO
 J. CAPARROS
 A. BURDEOS
 REF E-2

ESCALA
 EN A-1 1:500
 FECHA
 JUNIO 1993

PROPUESTA DE TRAZADO
PLANTA REPLANTEO

PLANO Nº
1.4.1
 HOJA
 3 de 4



Aprobado provisionalmente
por el Pleno del Excmo. Ayuntamiento en sesión de 2 DIC. 1994

EL SECRETARIO GENERAL,
[Signature]

■■■■■■ LIMITE DEL AMBITO DEL PLAN ESPECIAL

TRAMO Nº 6



EXCMO. AYUNTAMIENTO DE ALICANTE - AREA DE OBRAS Y PROYECTOS-
PLAN ESPECIAL DE ACCESOS A ALICANTE
PLAN ESPECIAL CARRETERA DE OCAÑA

EL INGENIERO DE CAMINOS MPAL.
LAZARO LOPEZ ANDRES

EL ARQUITECTO MPAL.
MIGUEL ANGEL CANO CRESPO

EL INGENIERO DE CAMINOS MPAL.
LUIS RODRIGUEZ ROBLES

EL INGENIERO TECNICO DE OBRAS PUBLICAS MPAL
FERNANDO OCHANDO PINTO

DE. REALTÉS

J. MIRO

J. CAPARROS

A. BURDEOS

REF. E-13

REF. E-13

REF. E-13

ESCALA
EN A-1 1:500

ESCALA

ESCALA

ESCALA

ESCALA

JUNIO 1993


PROPUESTA DE TRAZADO
PLANTA REPLANTEO

PLA. C. Nº

1.4.1

HOJA

4 de 4

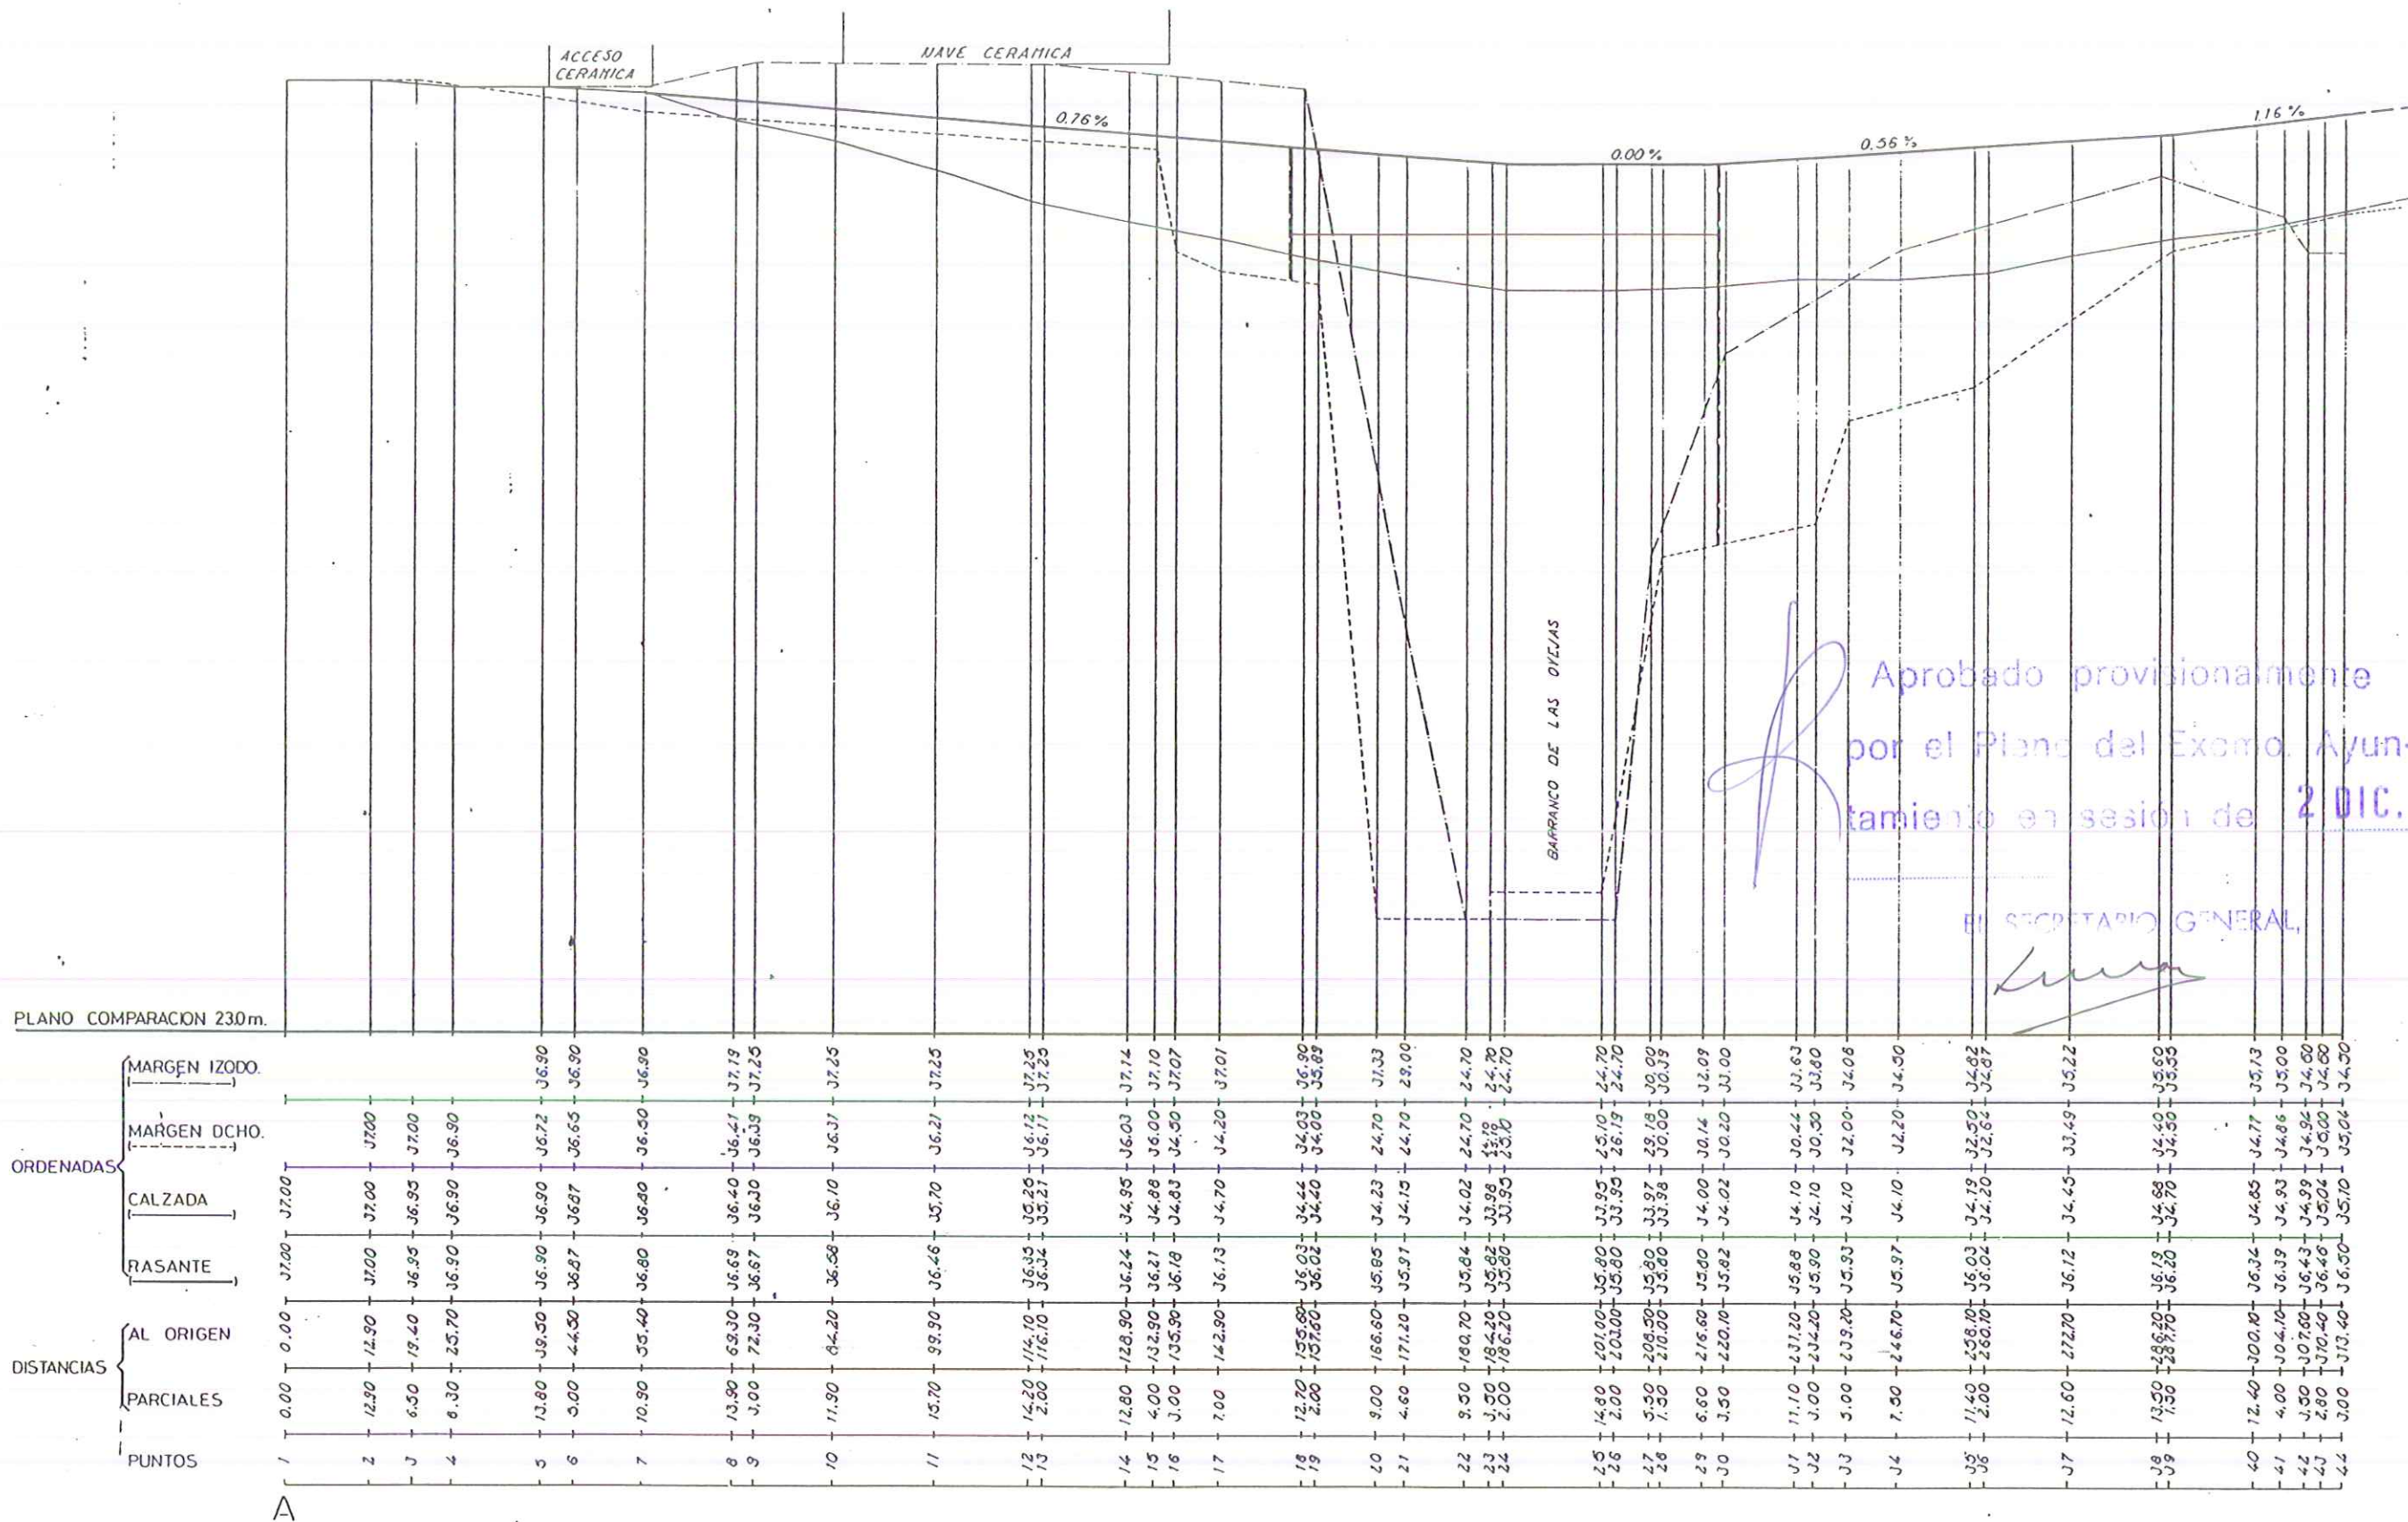

Aprobado provisionalmente
por el Pleno del Excmo. Ayun-
tamiento en sesión de 2 DIC. 1994

EL SECRETARIO GENERAL



EXCMO. AYUNTAMIENTO DE ALICANTE - AREA DE OBRAS Y PROYECTOS-
PLAN ESPECIAL DE ACCESOS A ALICANTE
PLAN ESPECIAL CARRETERA DE OCAÑA

EL INGENIERO DE CAMINOS MPAL.
LAZARO LOPEZ ANDRES
EL ARQUITECTO MPAL.
MIGUEL ANGEL CANO CRESPO
EL INGENIERO DE CAMINOS MPAL.
LUIS RODRIGUEZ ROBLES
EL INGENIERO TECNICO DE OBRAS PUBLICAS MPAL.
FERNANDO OCHANDO PINTO


DELINTEANTES
J. MIRO
J. CAPARROS
A. BURDEOS
REF EXP

REF PLANOS

ESCALA
H: 1/500 en UNE-A1
V: 1/50 en UNE-A1
FECHA
JUNIO 1.993

PROPUESTA DE TRAZADO
PERFIL LONGITUDINAL

PLANO Nº
1.4.2
HOJA
1 de 2

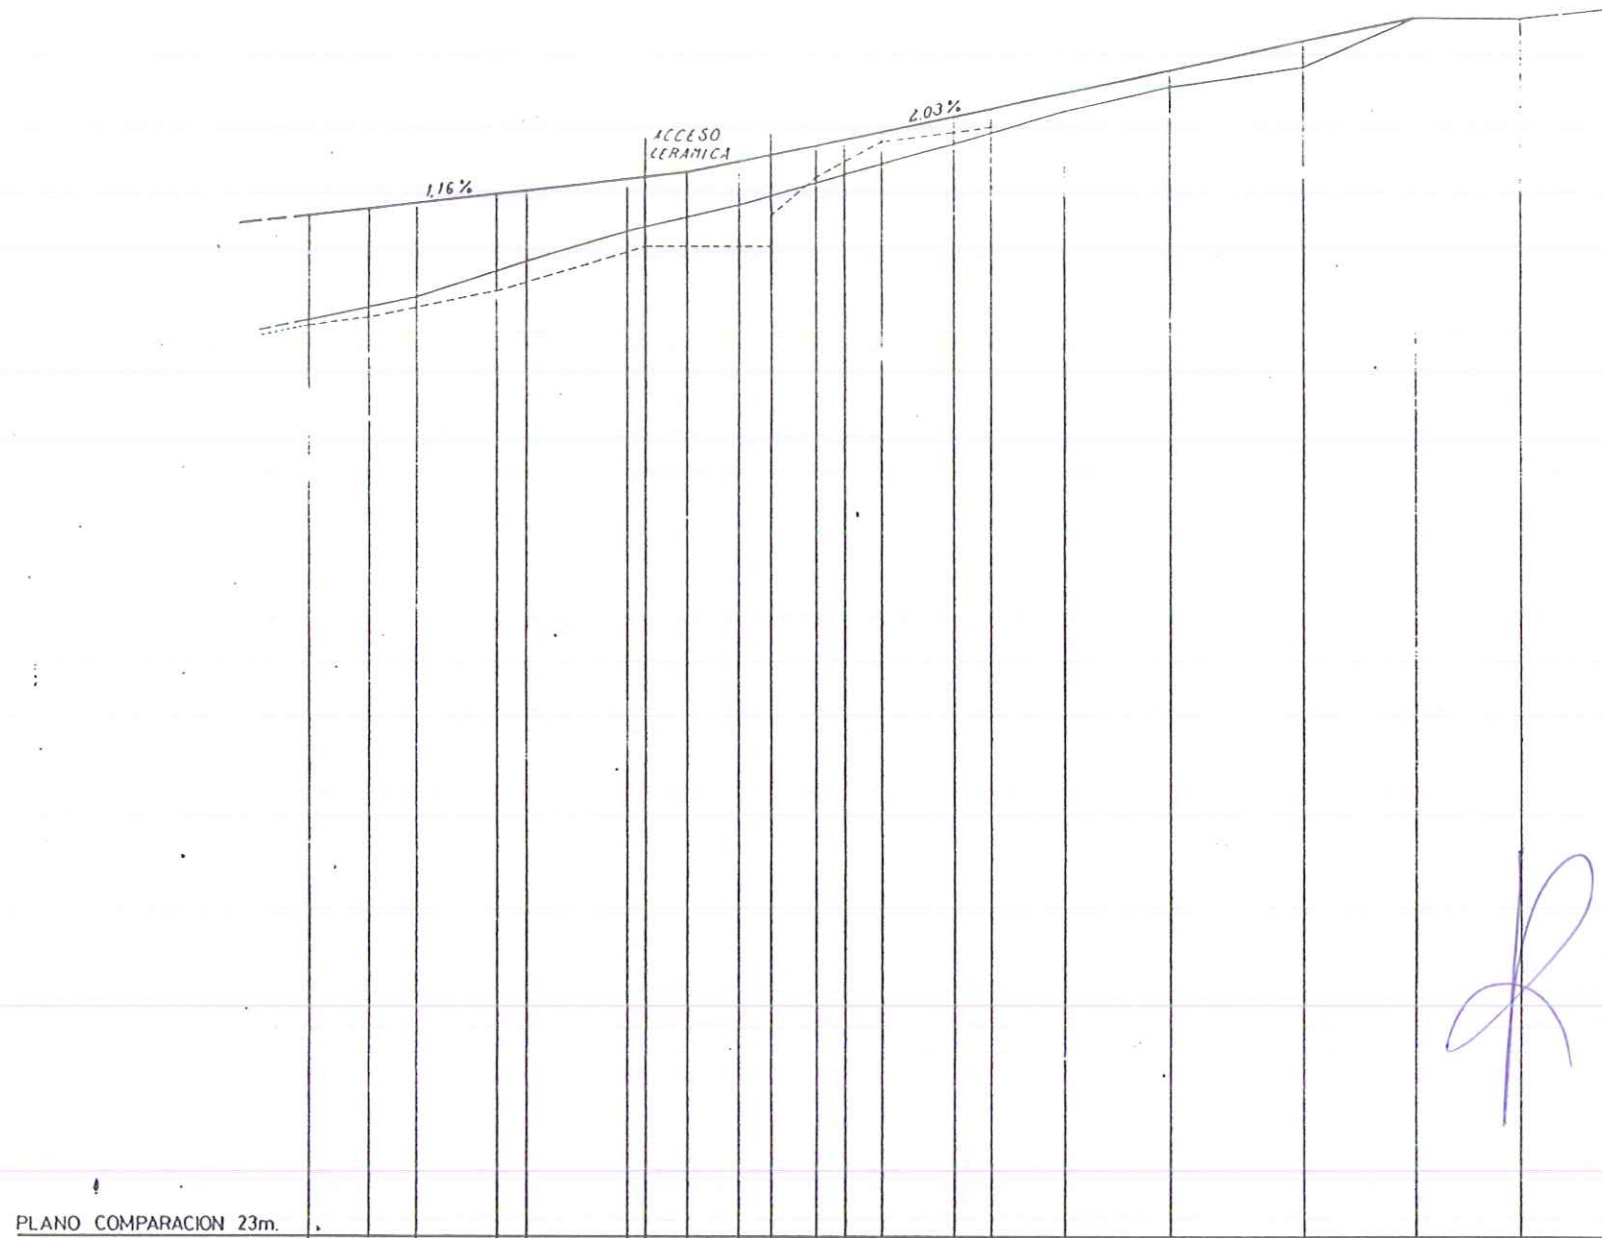

PLANO COMPARACION 23m.

ORDENADAS	MARGEN DCHO.		TERRENO	RASANTE	AL ORIGEN	PARCIALES	PUNTOS
	(---)	(---)					
	35.04	35.10	35.04	35.04	3.00	3.00	44
	35.15	35.27	35.15	35.15	8.50	8.50	45
	35.28	35.40	35.28	35.28	6.50	6.50	46
	35.30	35.76	35.30	35.30	11.00	11.00	47
	35.62	35.90	35.62	35.62	4.40	4.40	48
	36.00	36.30	36.00	36.00	13.80	13.80	49
	36.10	36.36	36.10	36.10	2.00	2.00	50
	36.10	36.49	36.10	36.10	5.50	5.50	51
	36.10	36.65	36.10	36.10	6.80	6.80	52
	36.50	36.77	36.50	36.50	4.50	4.50	53
	37.00	36.94	37.00	37.00	6.10	6.10	54
	37.22	37.05	37.22	37.22	4.00	4.00	55
	37.50	37.19	37.50	37.19	5.00	5.00	56
	37.63	37.45	37.63	37.45	9.80	9.80	57
	37.70	37.60	37.70	37.60	5.00	5.00	58
	37.90	37.84	37.90	37.84	10.00	10.00	59
	38.20	38.43	38.20	38.43	14.10	14.10	60
	38.45	38.79	38.45	38.79	17.90	17.90	61
	39.10	39.10	39.10	39.10	15.00	15.00	62
	39.10	39.10	39.10	39.10	14.00	14.00	63
	39.20	39.20	39.20	39.20	12.80	12.80	64

Aprobado provisionalmente
por el Plano del Excmo. Ayun-
tamiento en sesión de 2 DIC. 1994

EL SECRETARIO GENERAL,

[Signature]



EXCMO. AYUNTAMIENTO. DE ALICANTE - AREA DE OBRAS Y PROYECTOS-
PLAN ESPECIAL DE ACCESOS A ALICANTE
PLAN ESPECIAL CARRETERA DE OCAÑA


EL INGENIERO DE CAMINOS MPAL.
LAZARO LOPEZ ANDRES
EL ARQUITECTO MPAL.
MIGUEL ANGEL CANO CRESPO
EL INGENIERO DE CAMINOS MPAL.
LUIS RODRIGUEZ ROBLES
EL INGENIERO TECNICO DE OBRAS PUBLICAS MPAL.
FERNANDO OCHANDO PINTO

DELINTEATOS
J. MIRO
J. CAPARROS
A. BURDEOS
REF EXP
REF PLANOS

ESCALA
H: 1/500 en UNE-A1
V: 1/50 en UNE-A1
FECHA
JUNIO 1993

PROPUESTA DE TRAZADO
PERFIL LONGITUDINAL

PLANO Nº
1.4.2
HOJA
2 de 2

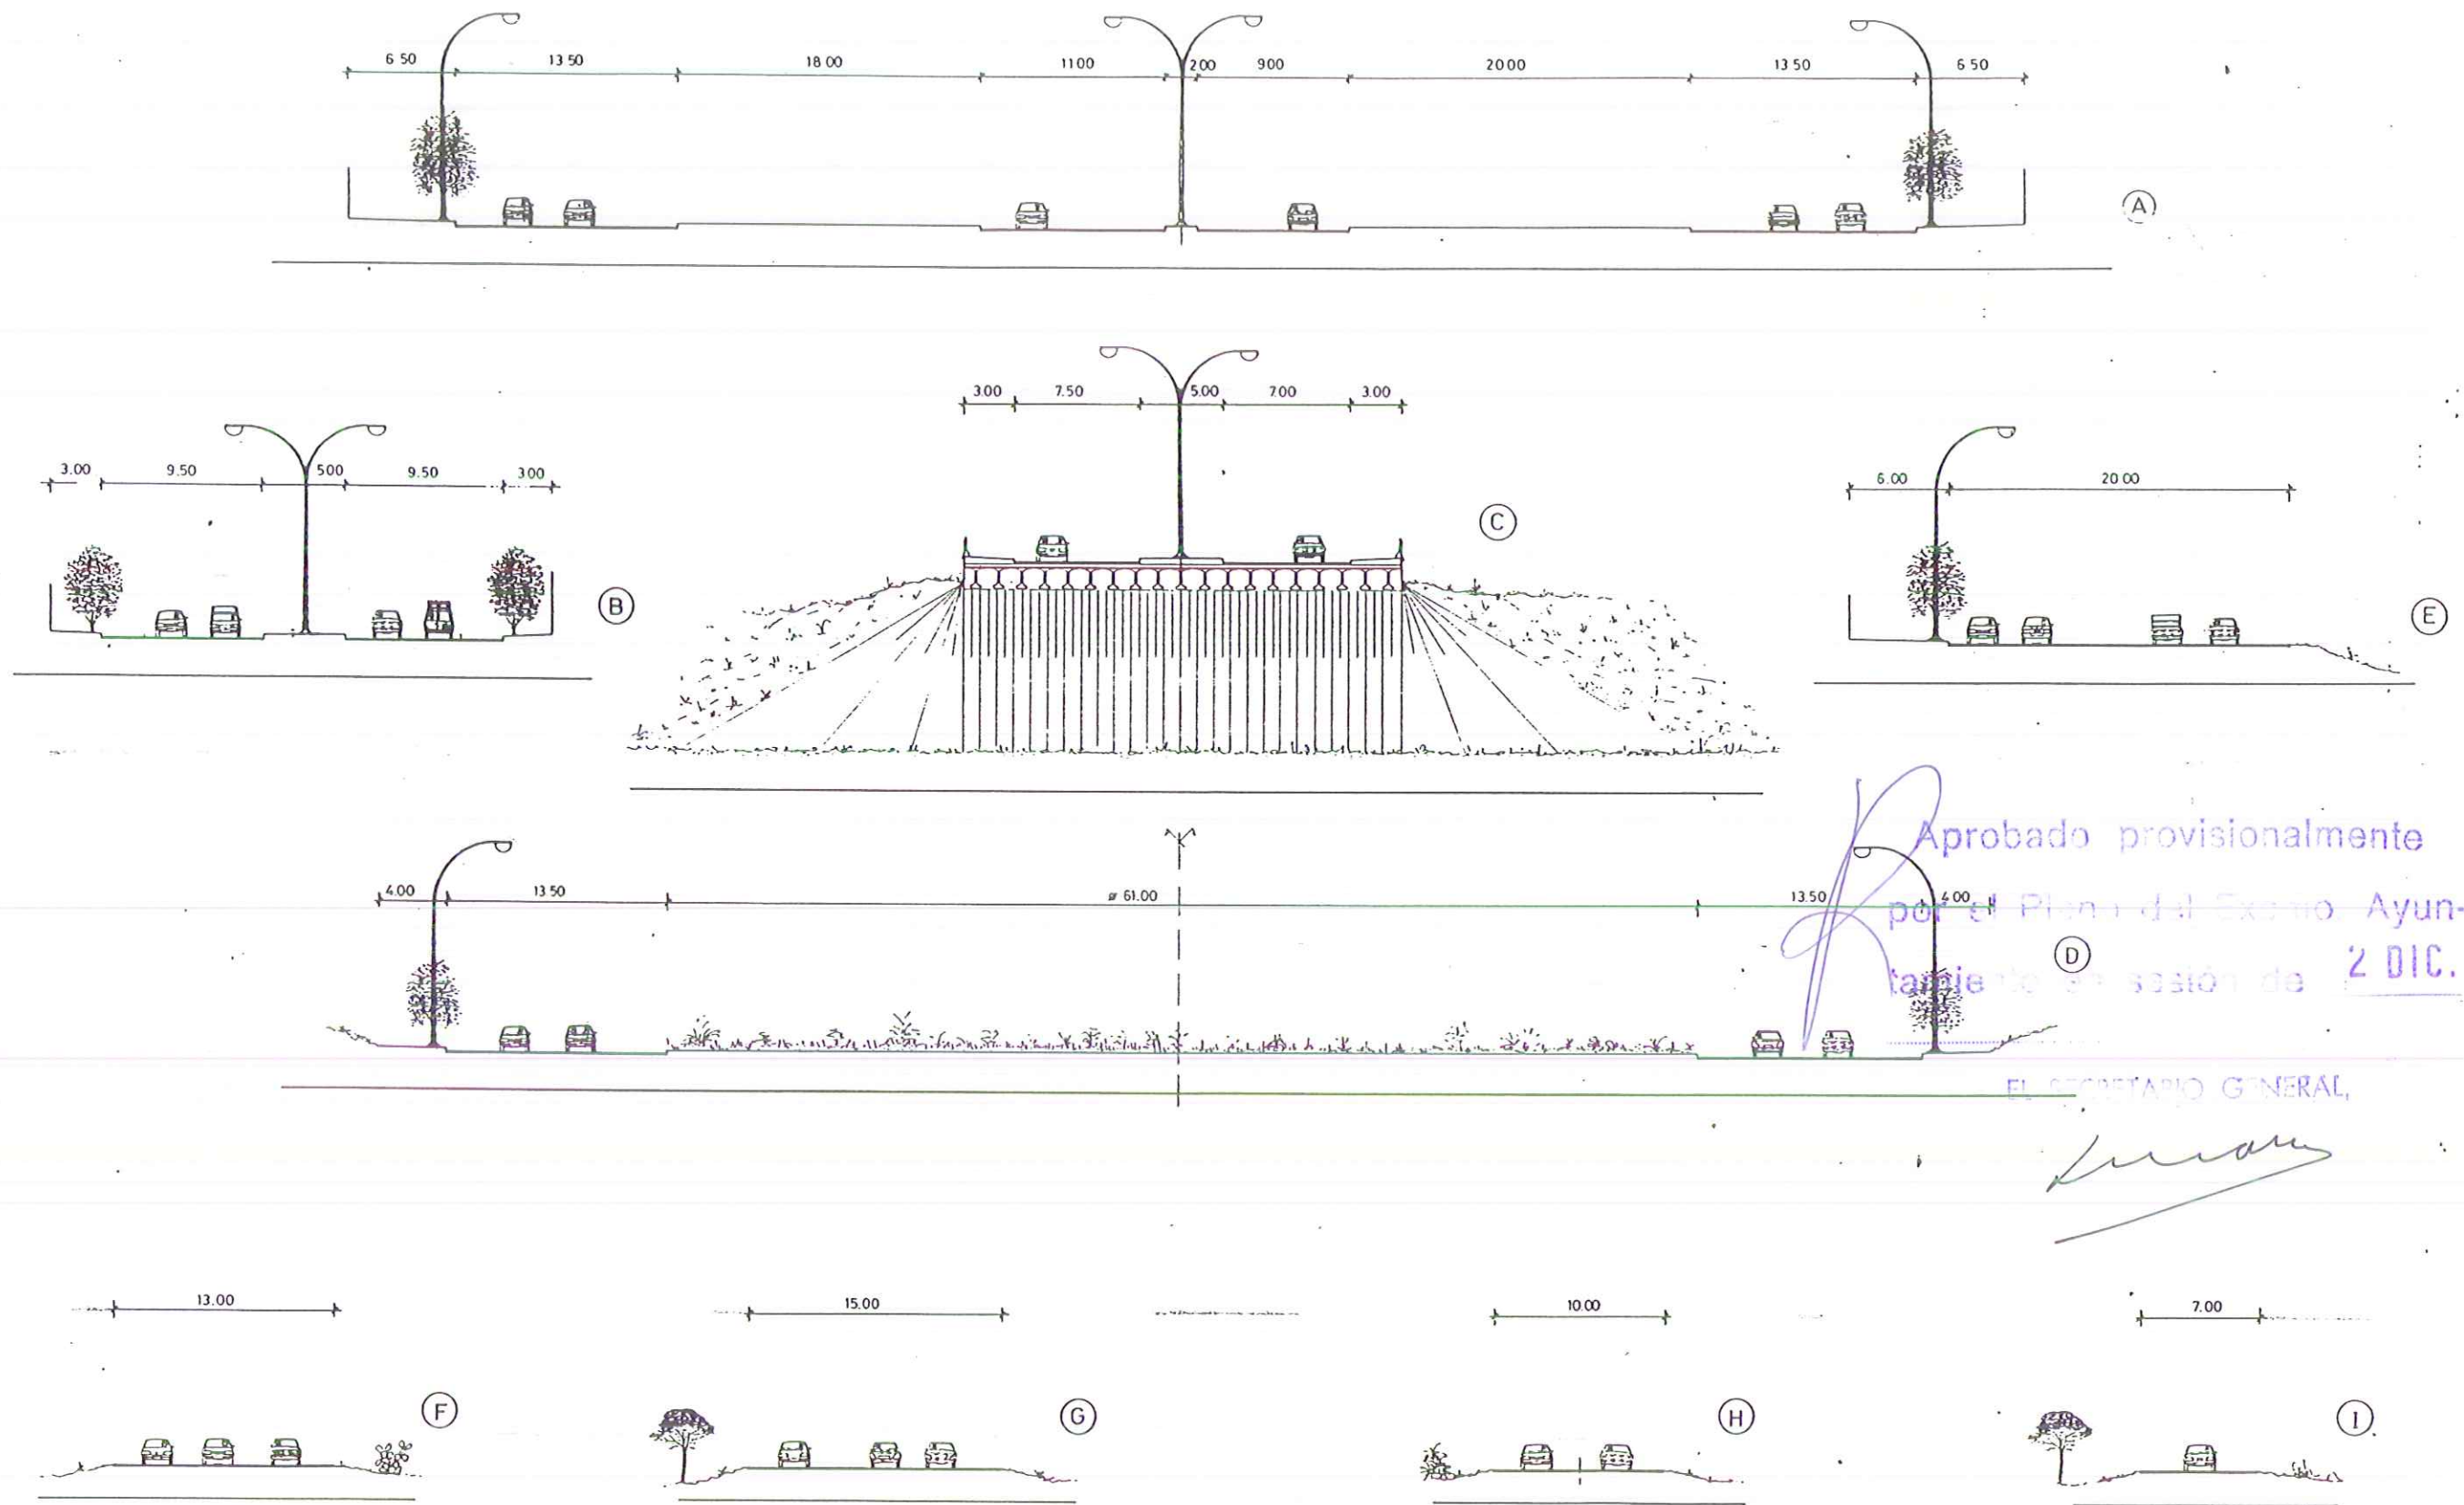

Aprobado provisionalmente
por el Pleno del Excmo. Ayun-
tamiento en sesión de 2 DIC. 199

EL SECRETARIO GENERAL,

[Signature]



EXCMO. AYUNTAMIENTO DE ALICANTE - AREA DE OBRAS Y PROYECTOS-
PLAN ESPECIAL DE ACCESOS A ALICANTE
PLAN ESPECIAL CARRETERA DE OCAÑA

EL INGENIERO DE CAMINOS MPAL.
LAZARO LOPEZ ANDRES
EL ARQUITECTO MPAL.
MIGUEL ANGEL CANO CRESPO
EL INGENIERO DE CAMINOS MPAL.
LUIS RODRIGUEZ ROBLES
EL INGENIERO TECNICO DE OBRAS PUBLICAS MPAL.
FERNANDO OCHANDO PINTO

J. MIRO
J. CAPARROS
A. BURDEOS


REF. 100
REF. 100

ESCALA
EN A-1 1:200
JUNIO 1993

PROPUESTA DE TRAZADO
SECCIONES TIPO

1.4.3

1 de 1

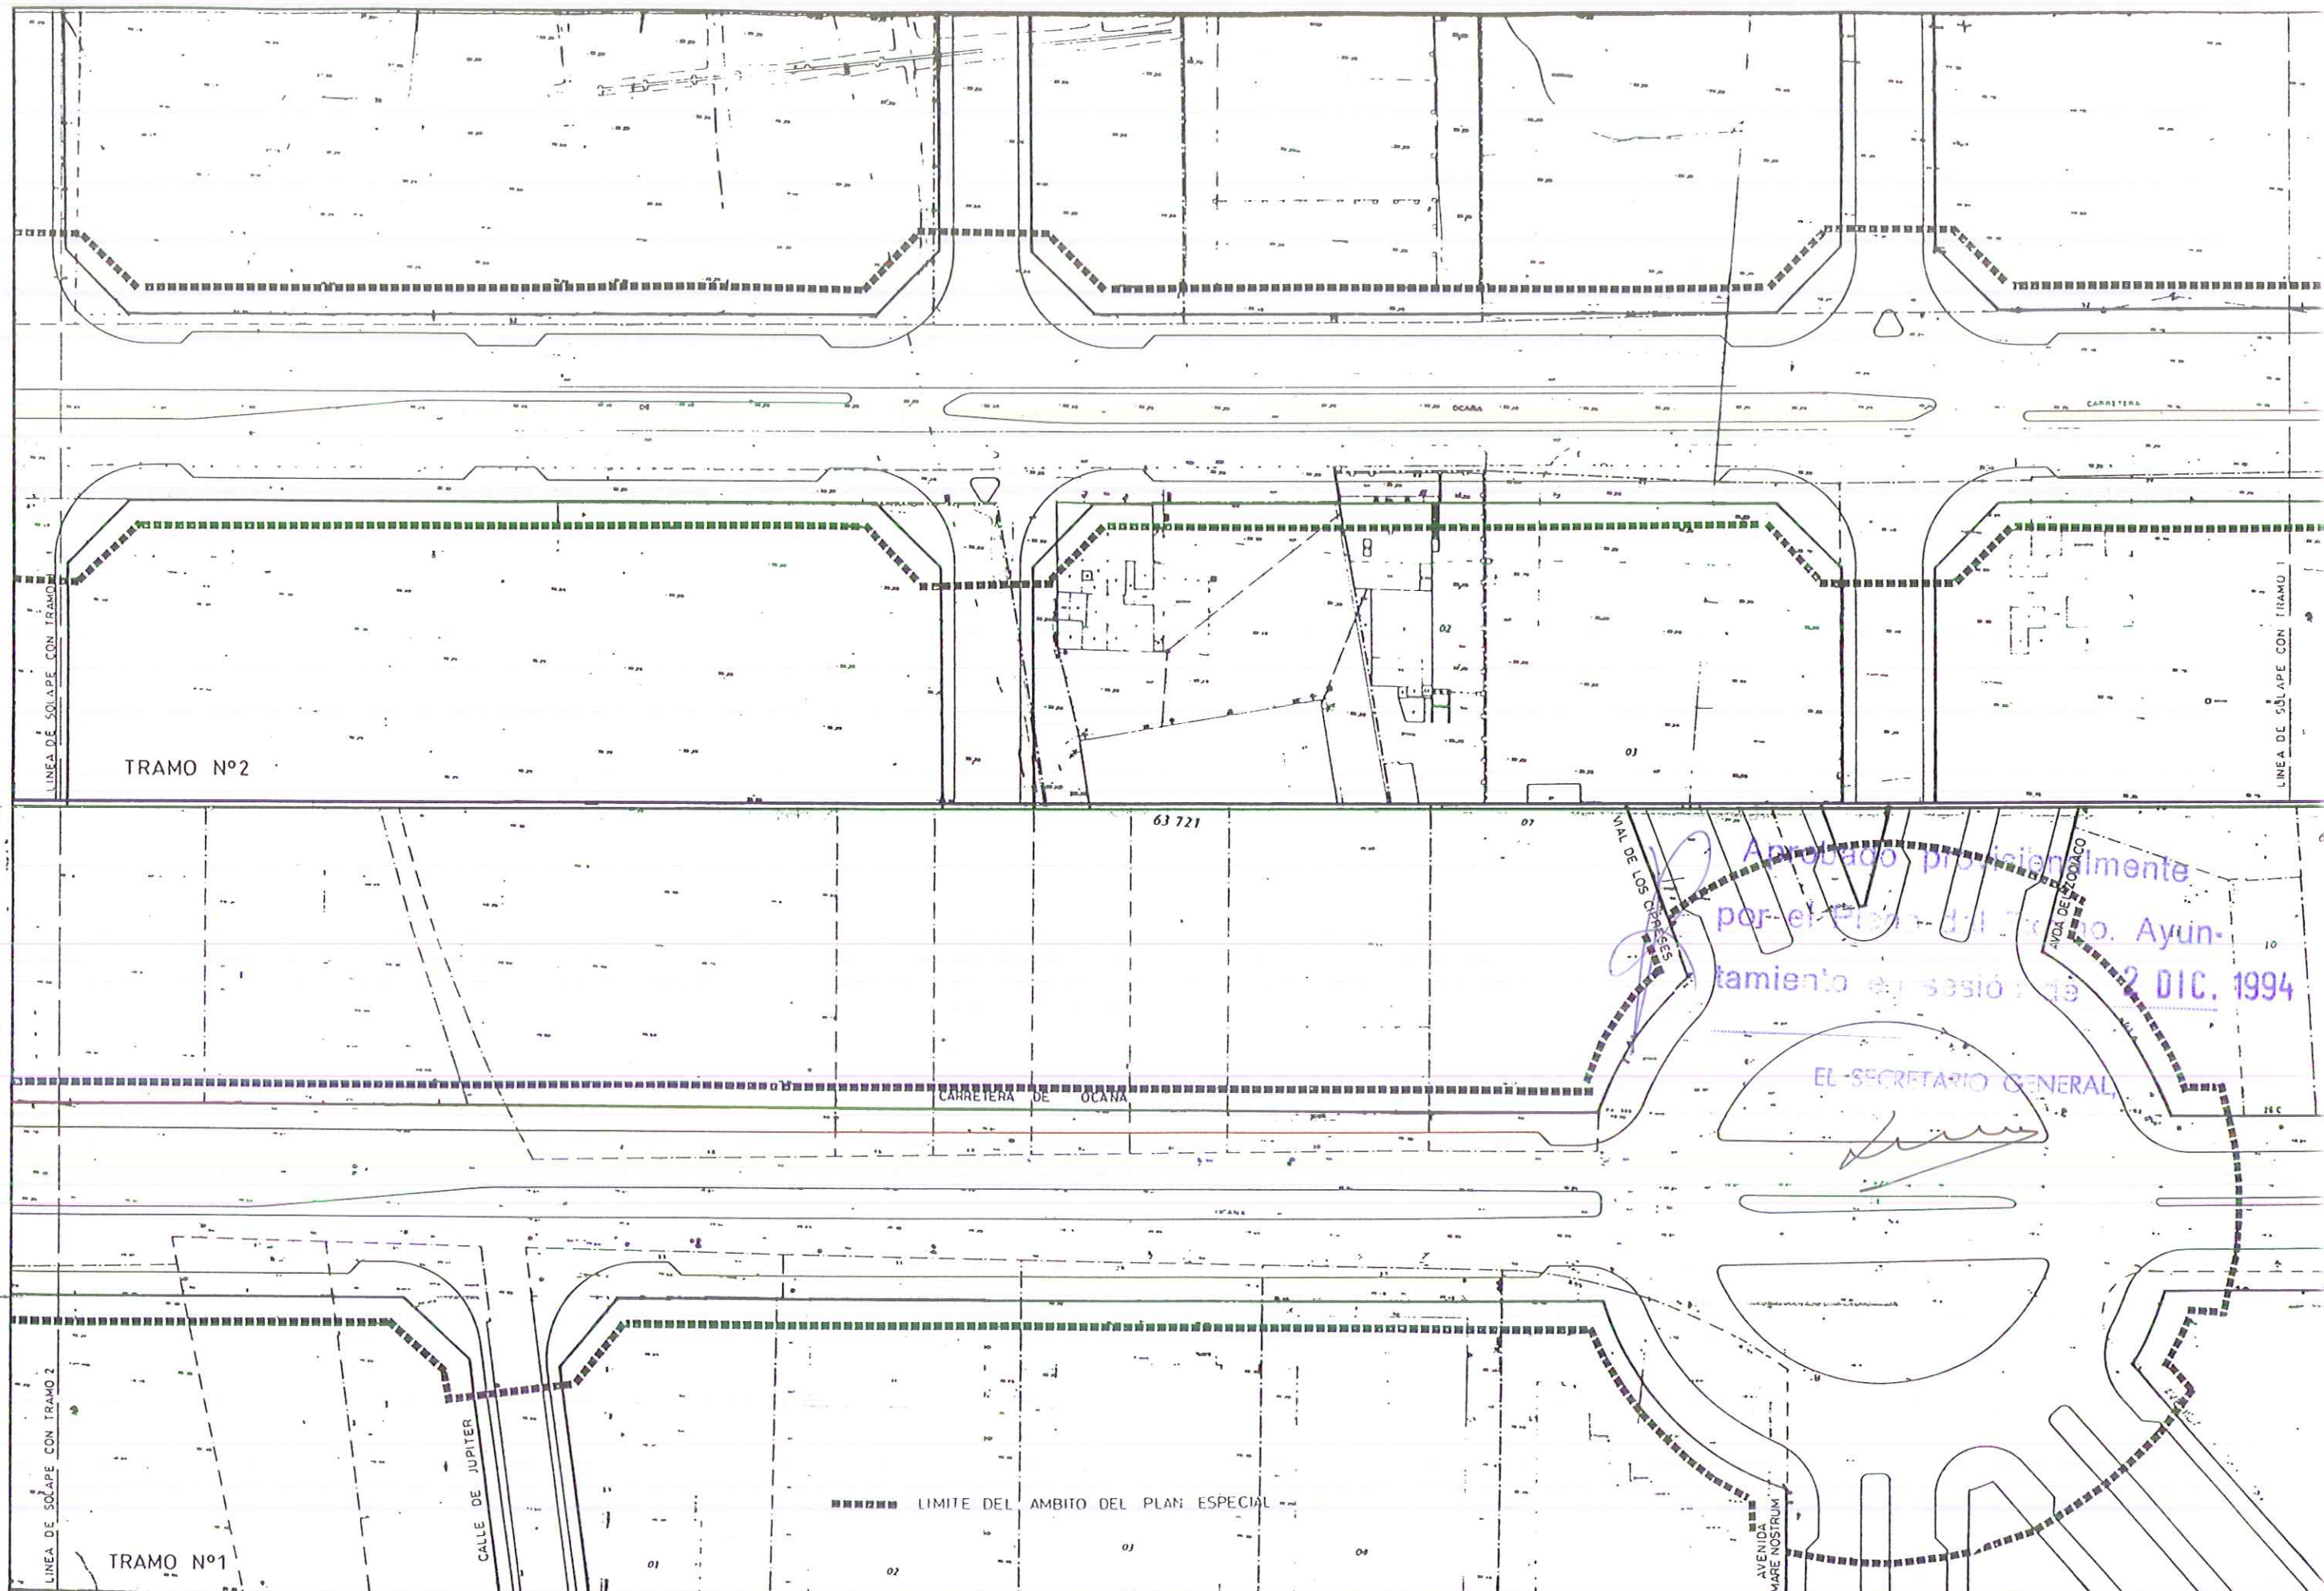

Aprobado provisionalmente
por el Pleno del Excmo. Ayun-
tamiento en sesión de 2 DEC. 1994
EL SECRETARIO GENERAL




EXCMO. AYUNTAMIENTO DE ALICANTE - AREA DE OBRAS Y PROYECTOS-
PLAN ESPECIAL DE ACCESOS A ALICANTE
PLAN ESPECIAL CARRETERA DE OCAÑA

EL INGENIERO DE CAMINOS MPAL.
LAZARO LOPEZ ANDRES
EL ARQUITECTO MPAL
MIGUEL ANGEL CANO CRESPO
EL INGENIERO DE CAMINOS MPAL
LUIS RODRIGUEZ ROBLES
EL INGENIERO TECNICO DE OBRAS PUBLICAS MPAL
FERNANDO OCHANDO PINTO

DE DISEÑO
J MIRO
J CAPARROS
A BURDEOS
REF. EXP.
JUNIO - 1993

PROPUESTA DE TRAZADO
PLANTA DE PROYECTO
SOBRE ESTADO ACTUAL

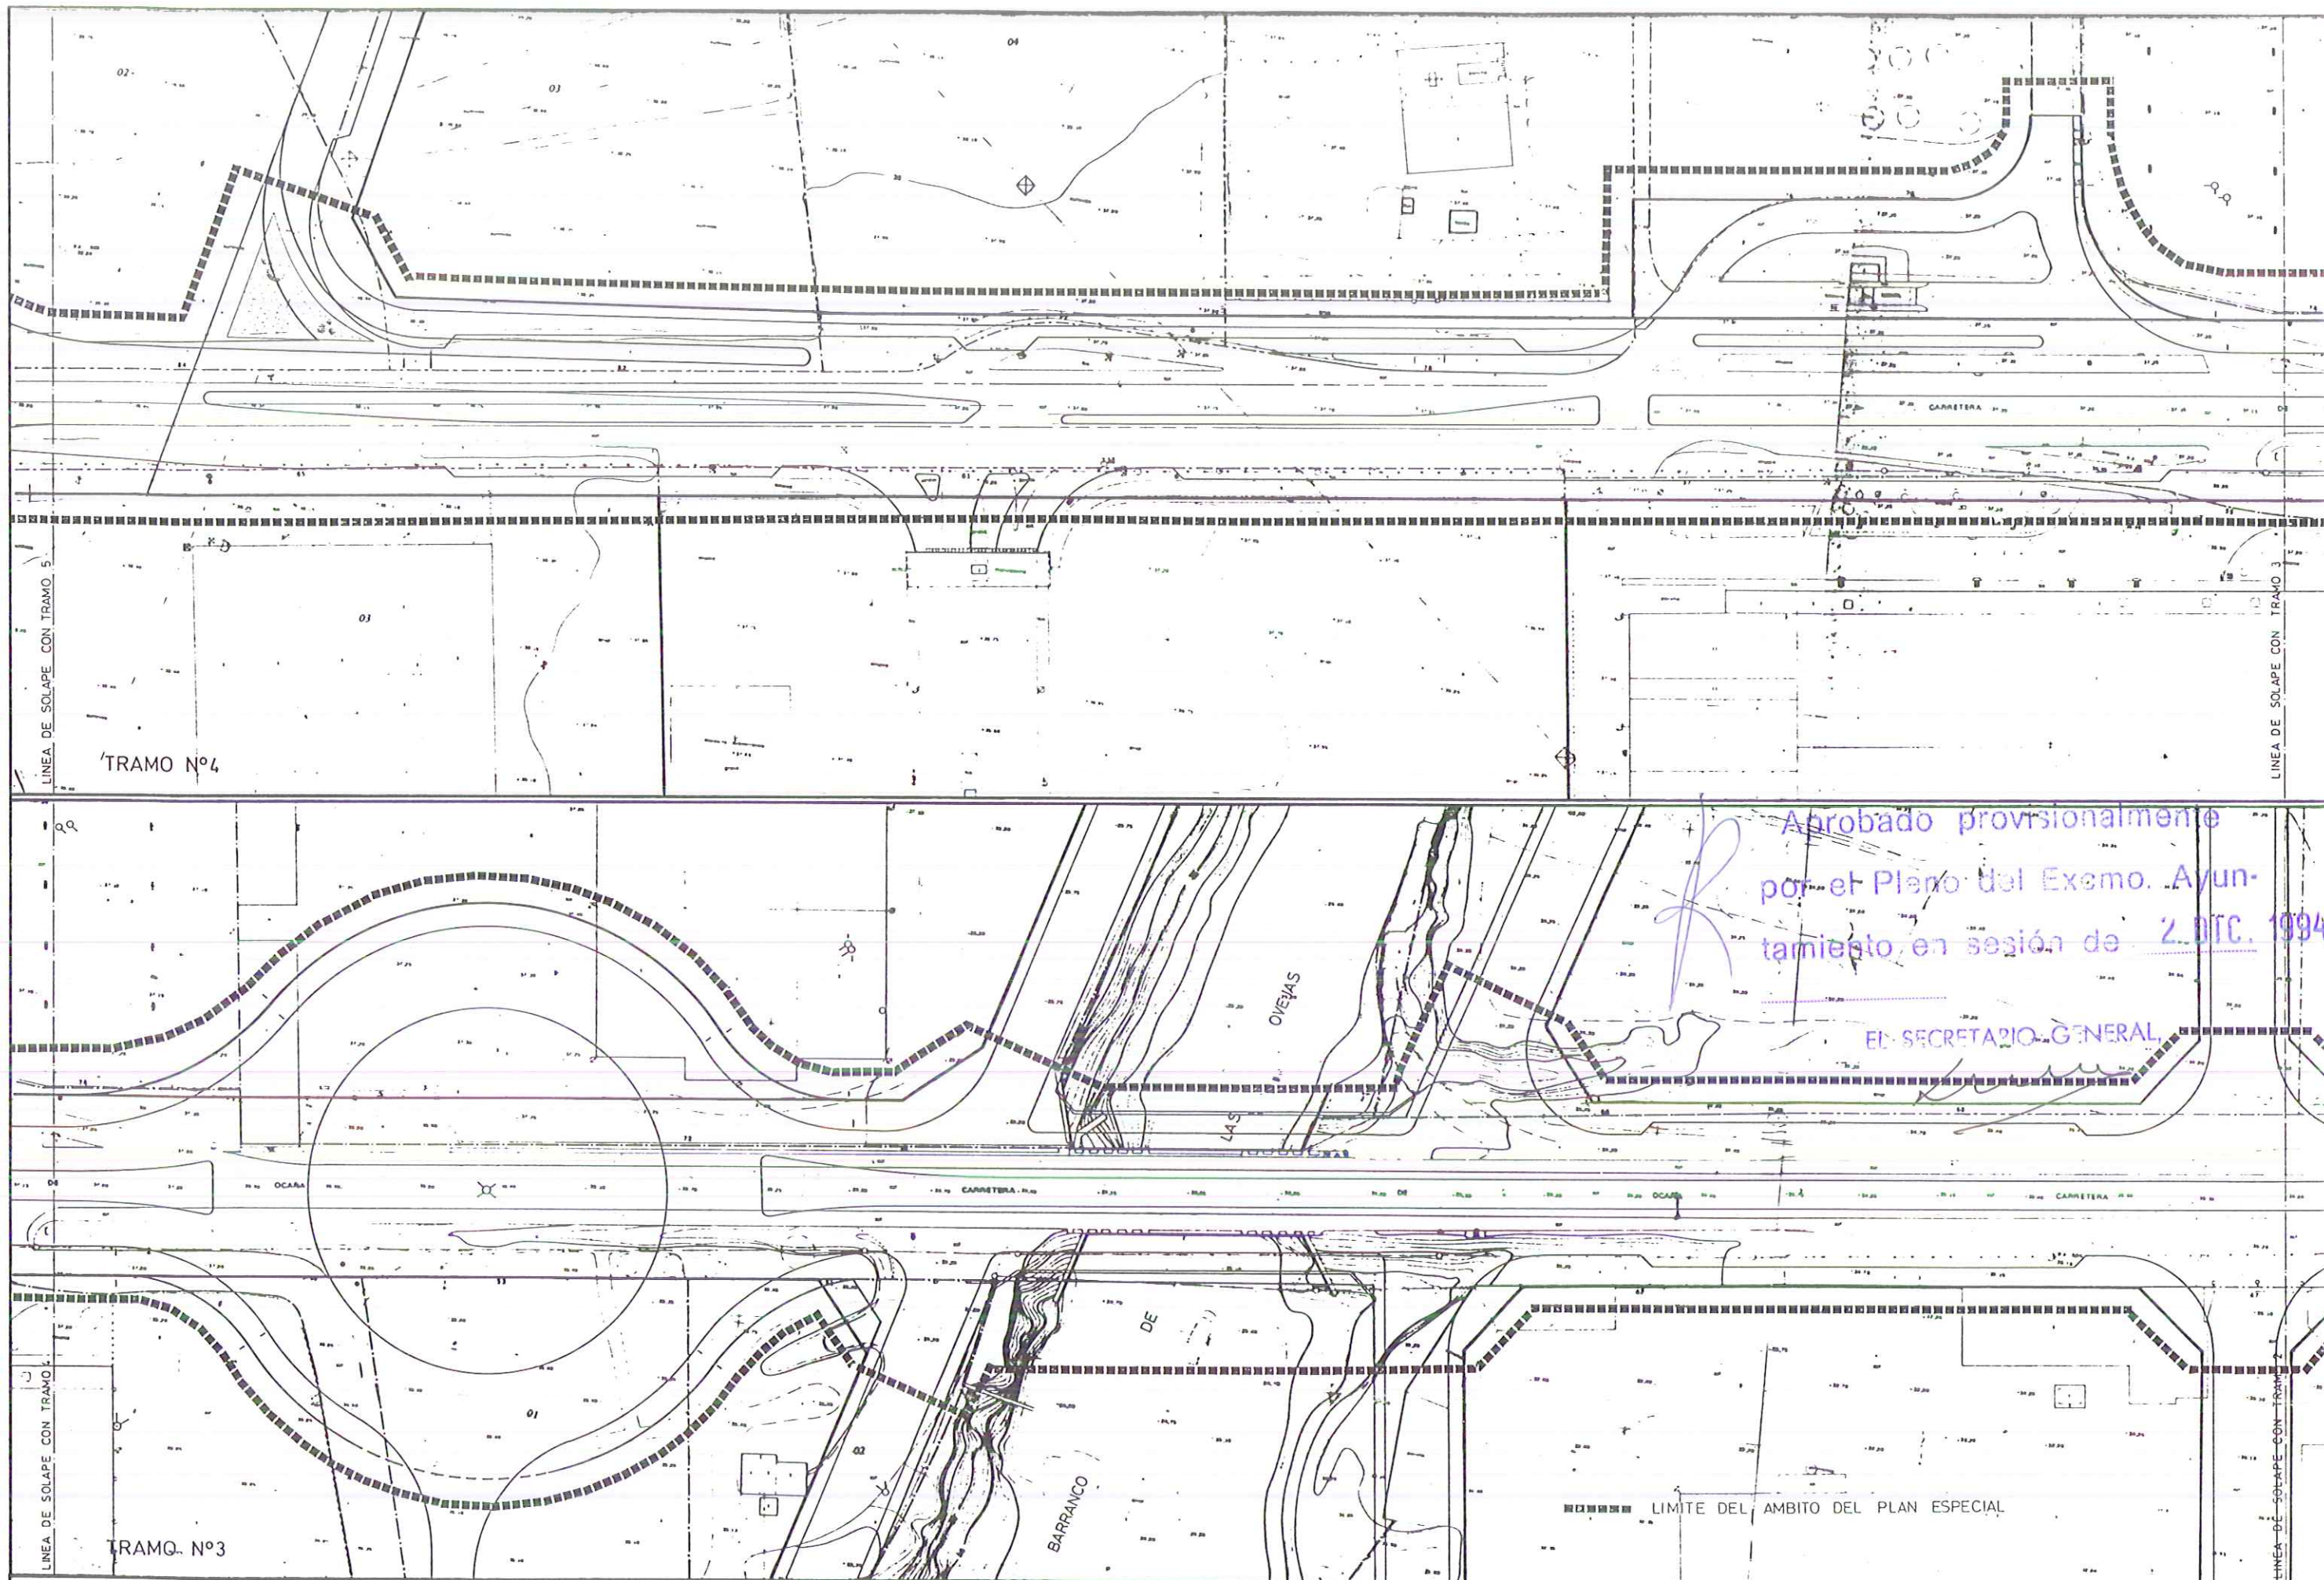

Aprobado provisionalmente
por el Pleno del Excmo. Ayun-
tamiento en sesión de 2 DIC. 1994

EL SECRETARIO GENERAL




EXCMO. AYUNTAMIENTO DE ALICANTE - AREA DE OBRAS Y PROYECTOS-
PLAN ESPECIAL DE ACCESOS A ALICANTE
PLAN ESPECIAL CARRETERA DE OCAÑA

EL INGENIERO DE CAMINOS MPAL.
LAZARO LOPEZ ANDRES
EL ARQUITECTO MPAL.
MIGUEL ANGEL CANO CRESPO
EL INGENIERO DE CAMINOS MPAL.
LUIS RODRIGUEZ ROBLES
EL INGENIERO TECNICO DE OBRAS PUBLICAS MPAL.
FERNANDO OCHANDO PINTO

ELABORADO
J. MIRO
J. CAPARROS
A. BURDEOS
REVISADO
REVISADO
NOVIEMBRE 1994

PROPUESTA DE TRAZADO
PLANTA DE PROYECTO
SOBRE ESTADO ACTUAL

PLANO N°
1.4.4
HOJA
2 de 4

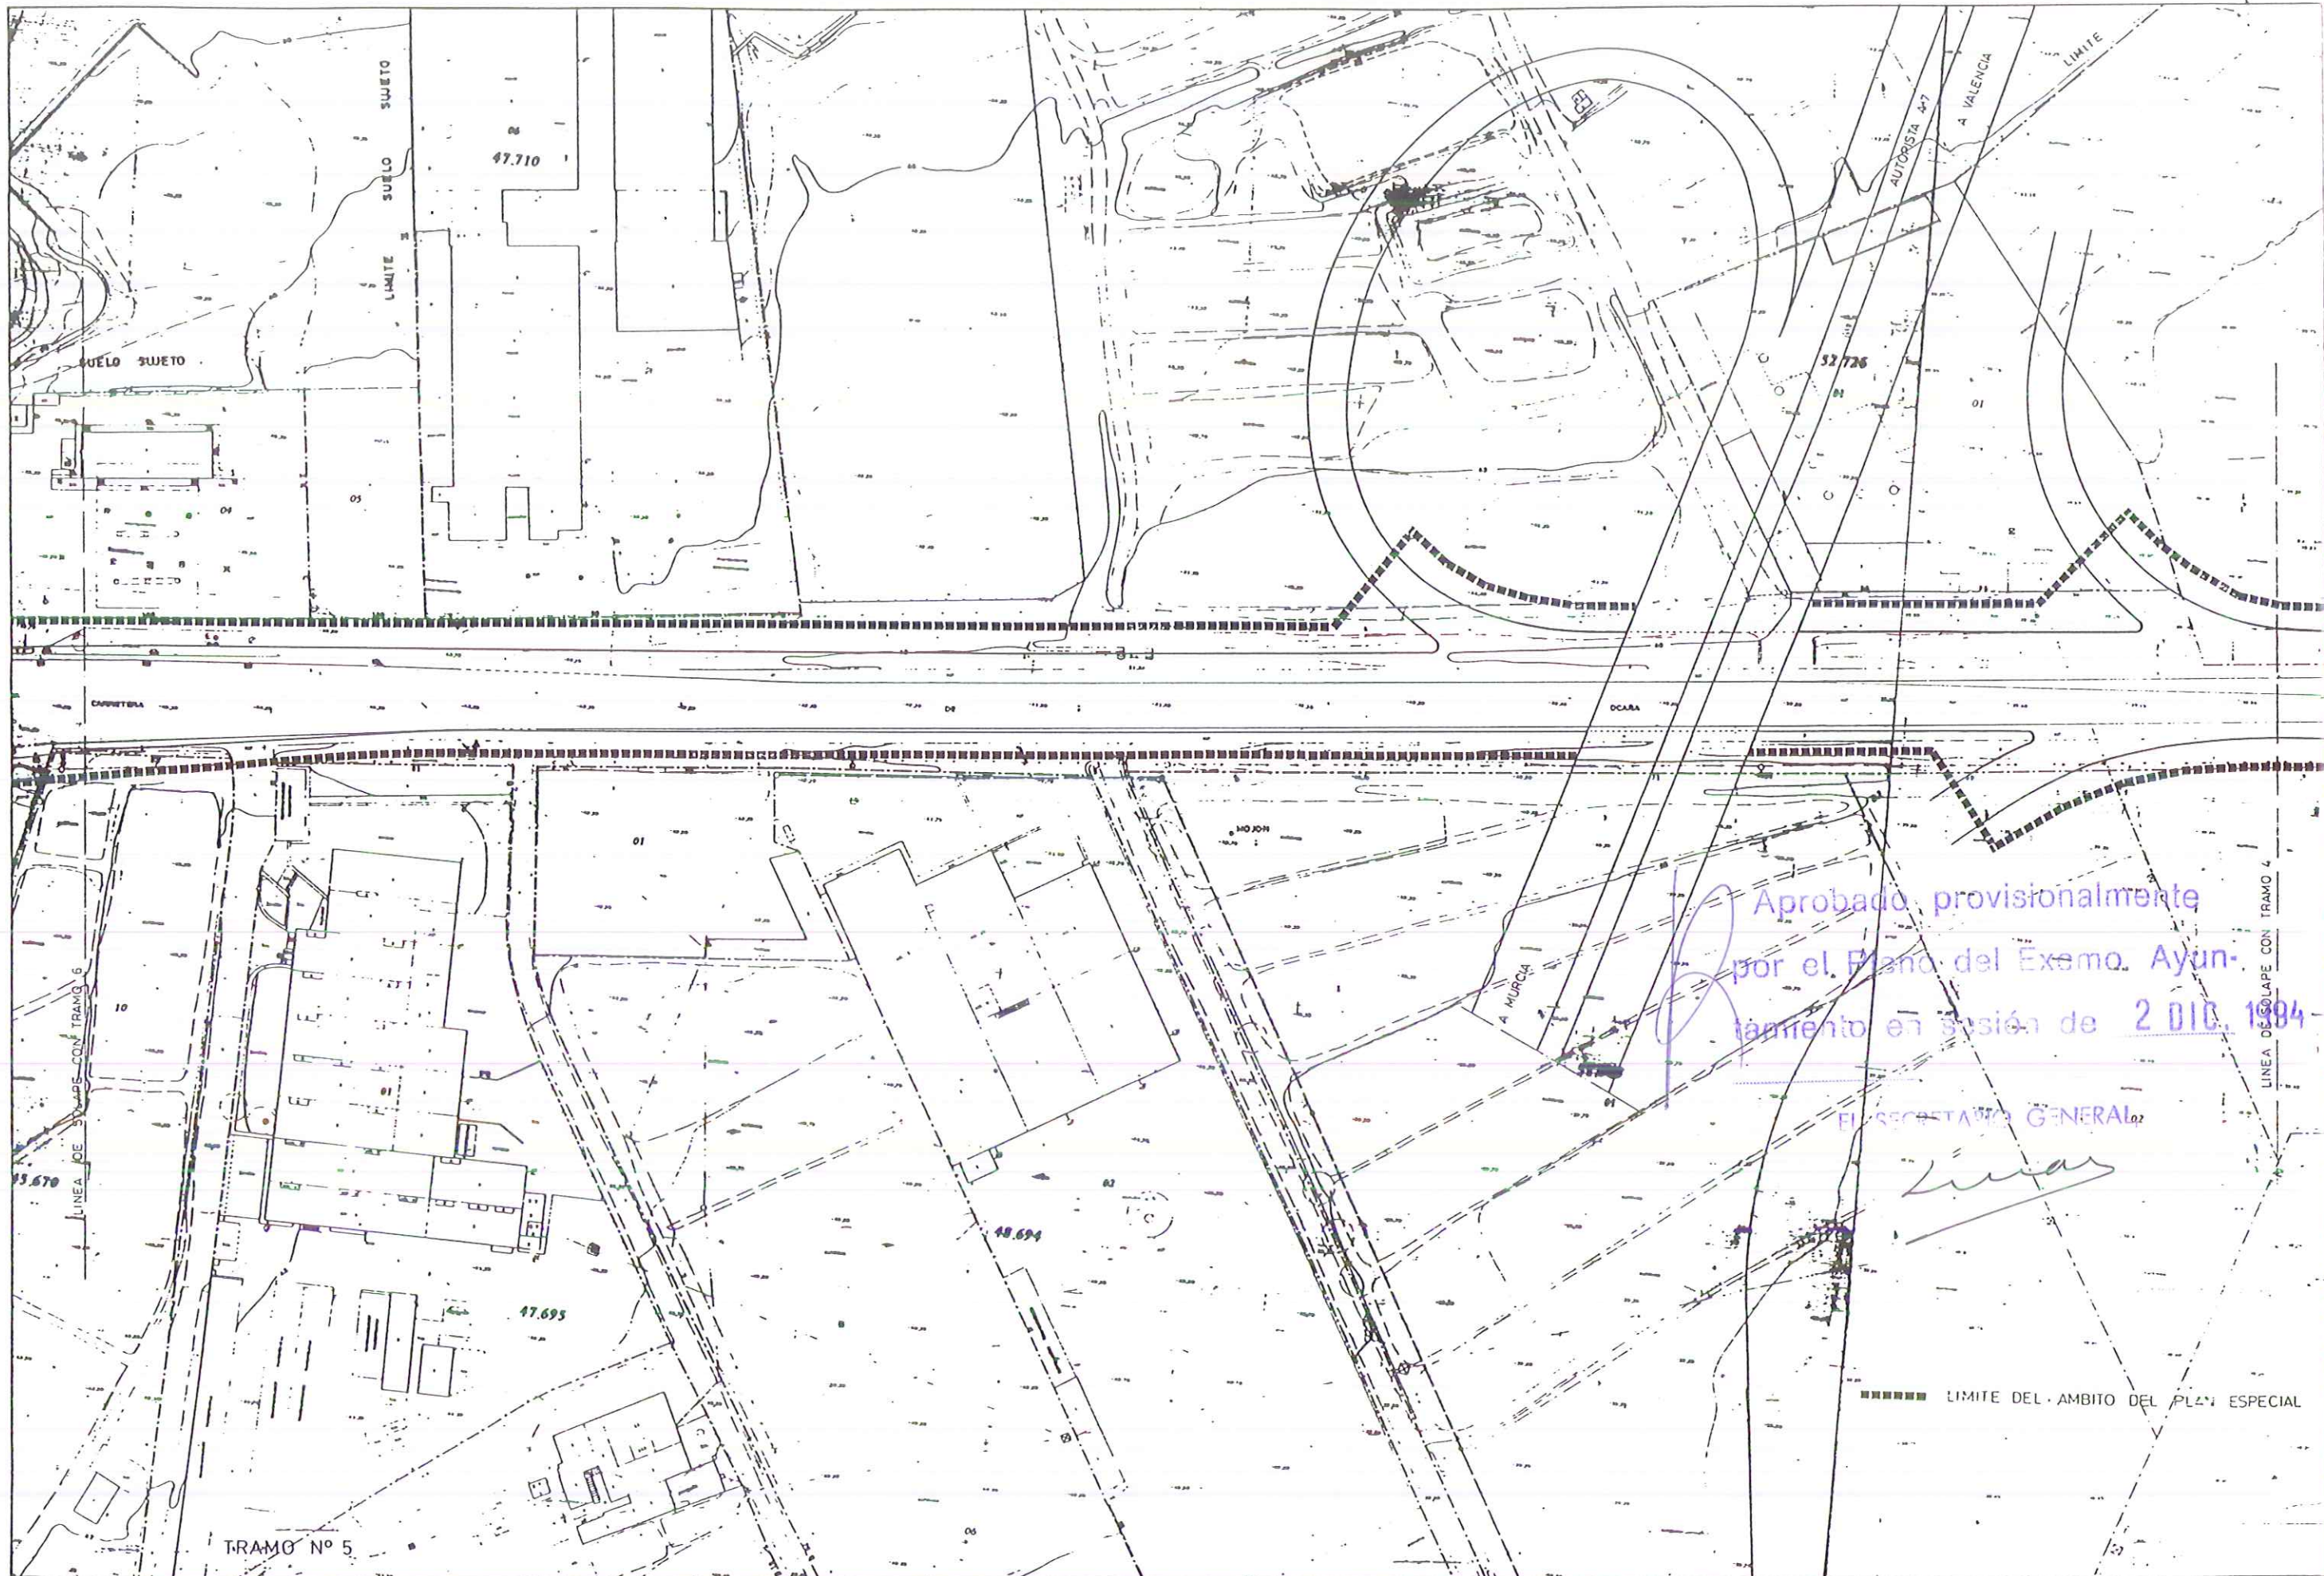

Aprobado provisionalmente
por el Pleno del Excmo. Ayun-
tamiento en sesión de 2 DIC. 1994

EL SECRETARIO GENERAL

Lina

----- LIMITE DEL AMBITO DEL PLAN ESPECIAL




EXCMO. AYUNTAMIENTO DE ALICANTE - AREA DE OBRAS Y PROYECTOS-
PLAN ESPECIAL DE ACCESOS A ALICANTE
PLAN ESPECIAL CARRETERA DE OCAÑA

EL INGENIERO DE CAMINOS MPAL.
LAZARO LOPEZ ANDRES
EL ARQUITECTO MPAL.
MIGUEL ANGEL CANO CRESPO
EL INGENIERO DE CAMINOS MPAL.
LUIS RODRIGUEZ ROBLES
EL INGENIERO TECNICO DE OBRAS PUBLICAS MPAL.
FERNANDO OCHANDO PINTO

DELINEANTES
J. MIRO
J. CAPARROS
A. BURDEOS
REF EXP
REF PLAYS
FECHA
JUNIO 1993

PROPUESTA DE TRAZADO
PLANTA DE PROYECTO
SOBRE ESTADO ACTUAL

1.4.4
3 de 4

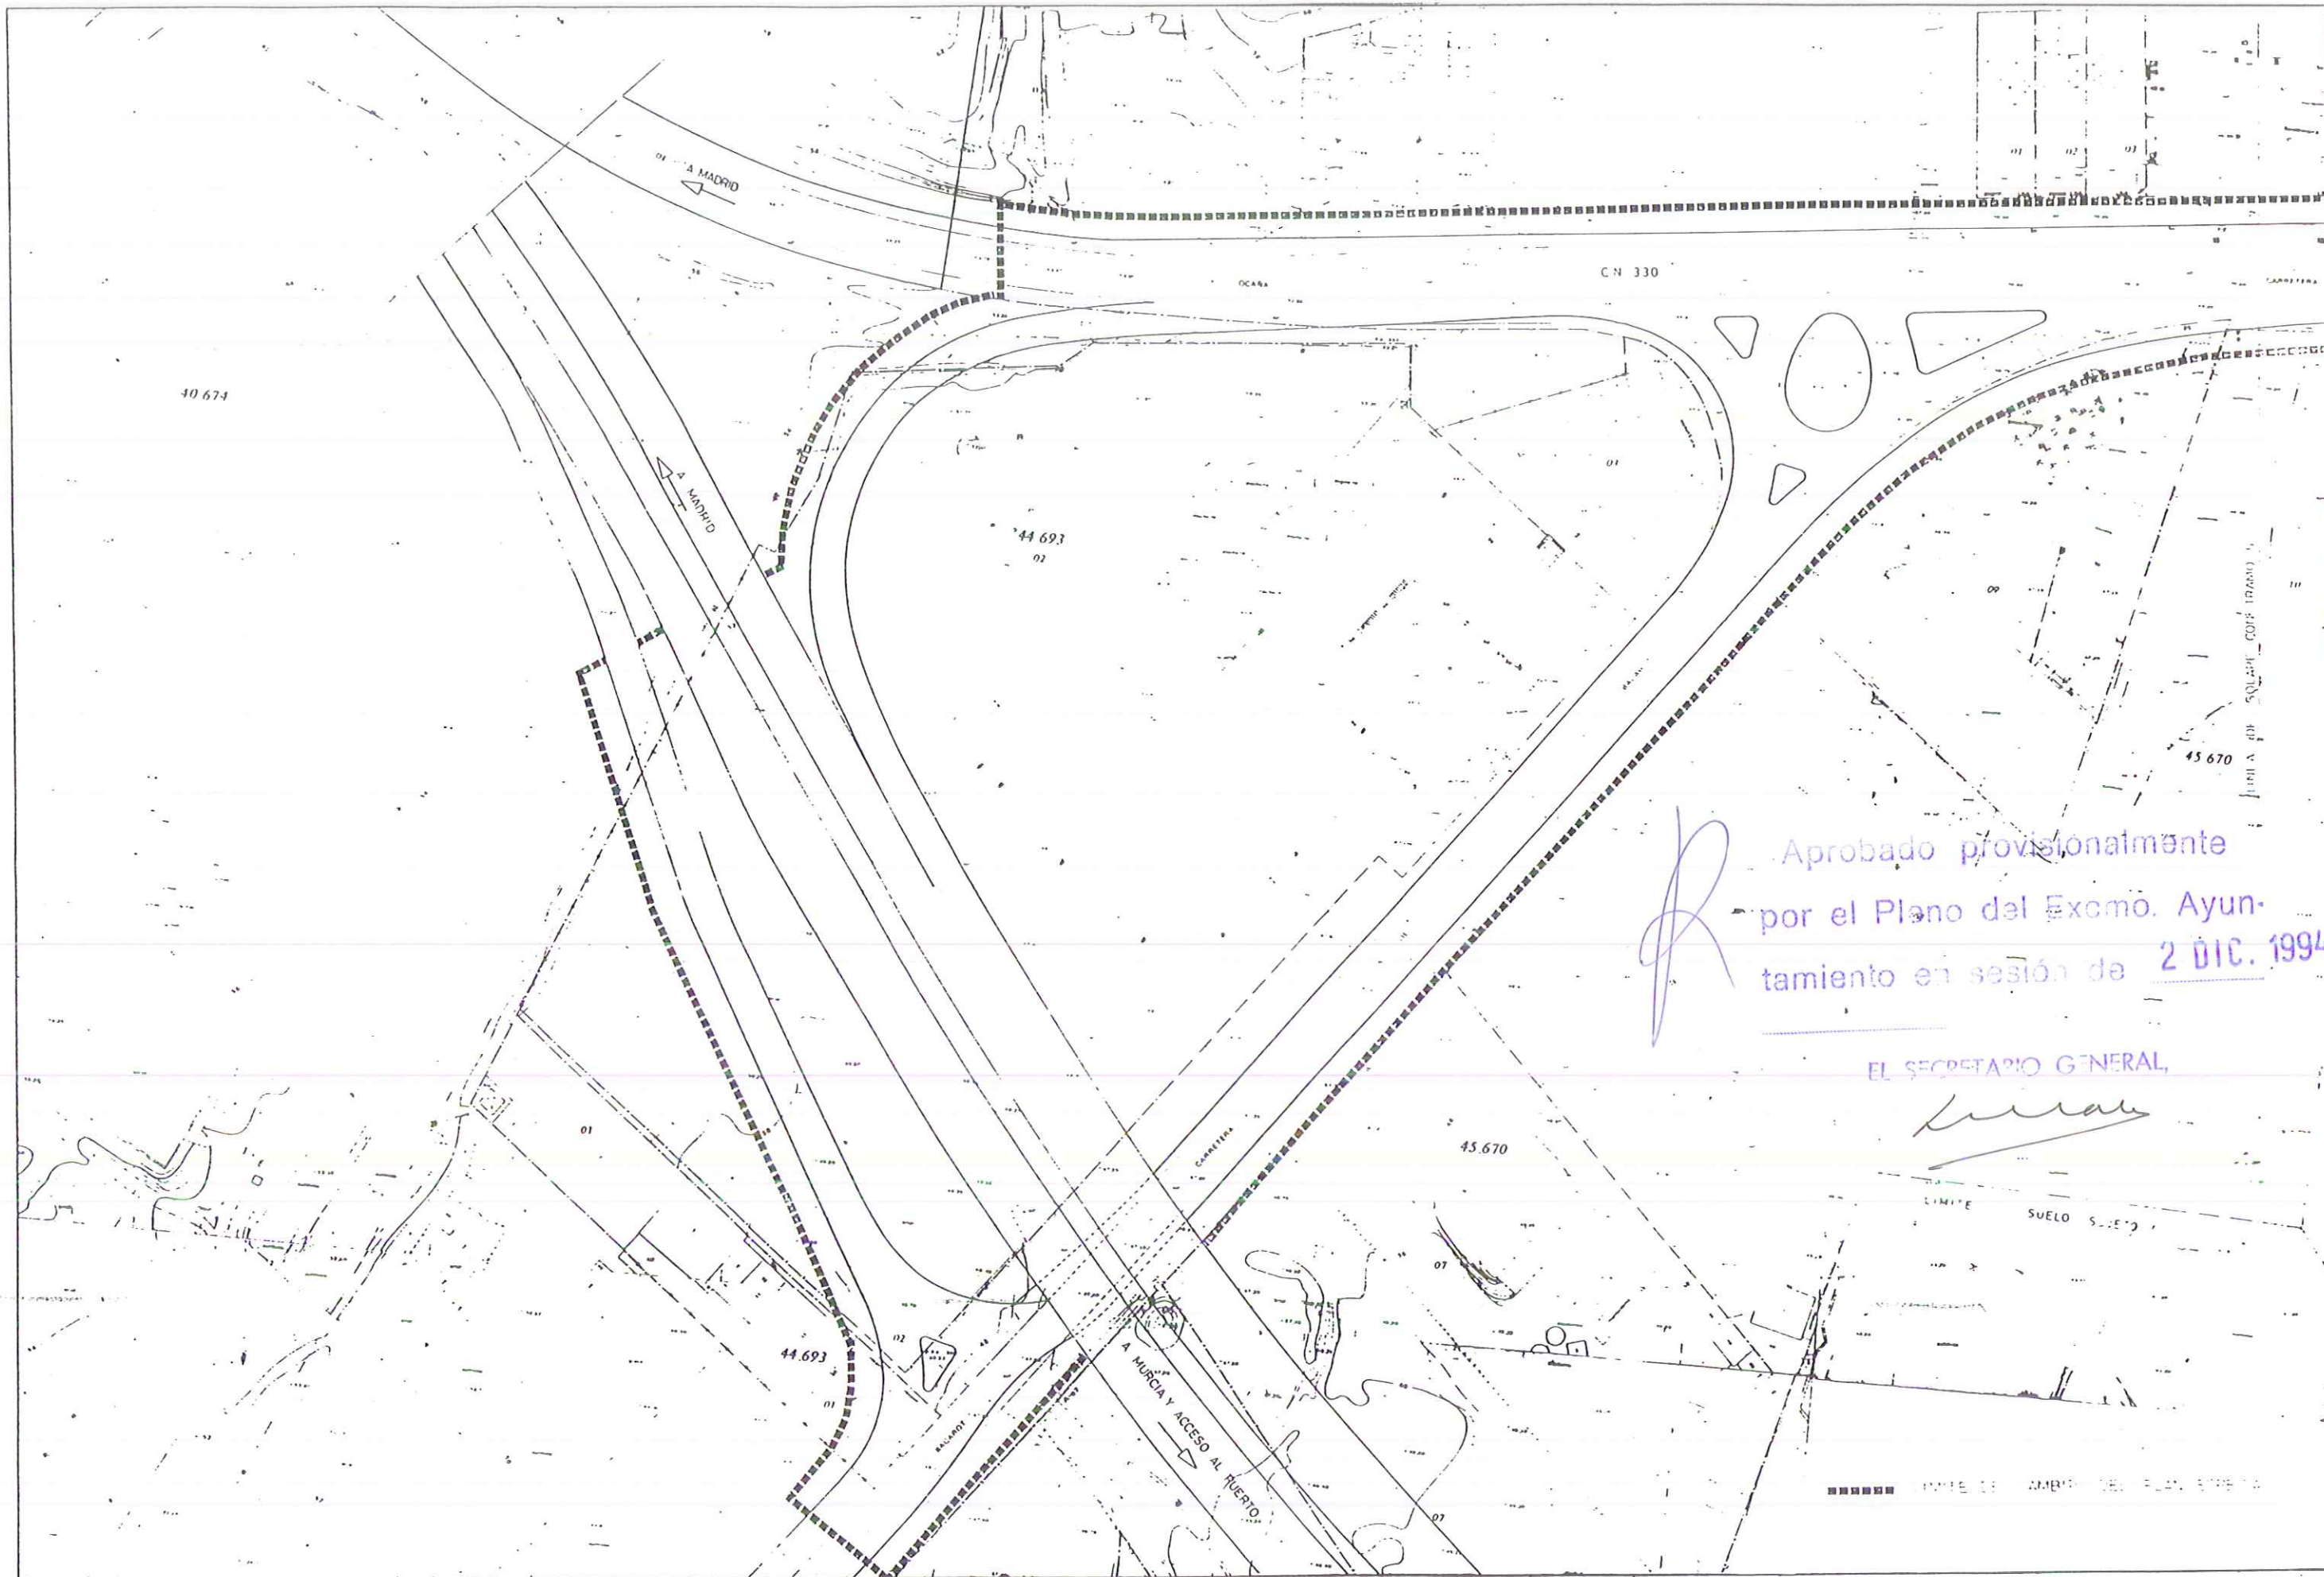

Aprobado provisionalmente
por el Plano del Excmo. Ayun-
tamiento en sesión de 2 DIC. 1994

EL SECRETARIO GENERAL

[Signature]

LÍMITE SUELO SUELO


----- LÍMITE DE ÁMBITO DEL PLAN ESPECIAL

EXCMO AYUNTAMIENTO DE ALICANTE - AREA DE OBRAS Y PROYECTOS-
PLAN ESPECIAL DE ACCESOS A ALICANTE
PLAN ESPECIAL CARRETERA DE OCAÑA

EL INGENIERO DE CAMINOS MPAL
LAZARO LOPEZ ANDRES
EL ARQUITECTO MPAL
MIGUEL ANGEL CANO GRESPO
EL INGENIERO DE CAMINOS MPAL
JOSÉ RODRIGUEZ ROBLES
EL INGENIERO TÉCNICO DE OBRAS PÚBLICAS MPAL
FERNANDO OCHANDU PINTO

ESCALA EN A : 500
J. CÁDIZ
A. BURGOS
JUNIO 1993

PROPUESTA DE TRAZADO
PLANTA DE PROYECTO
SOBRE ESTADO ACTUAL
1.4.4
4 de 4

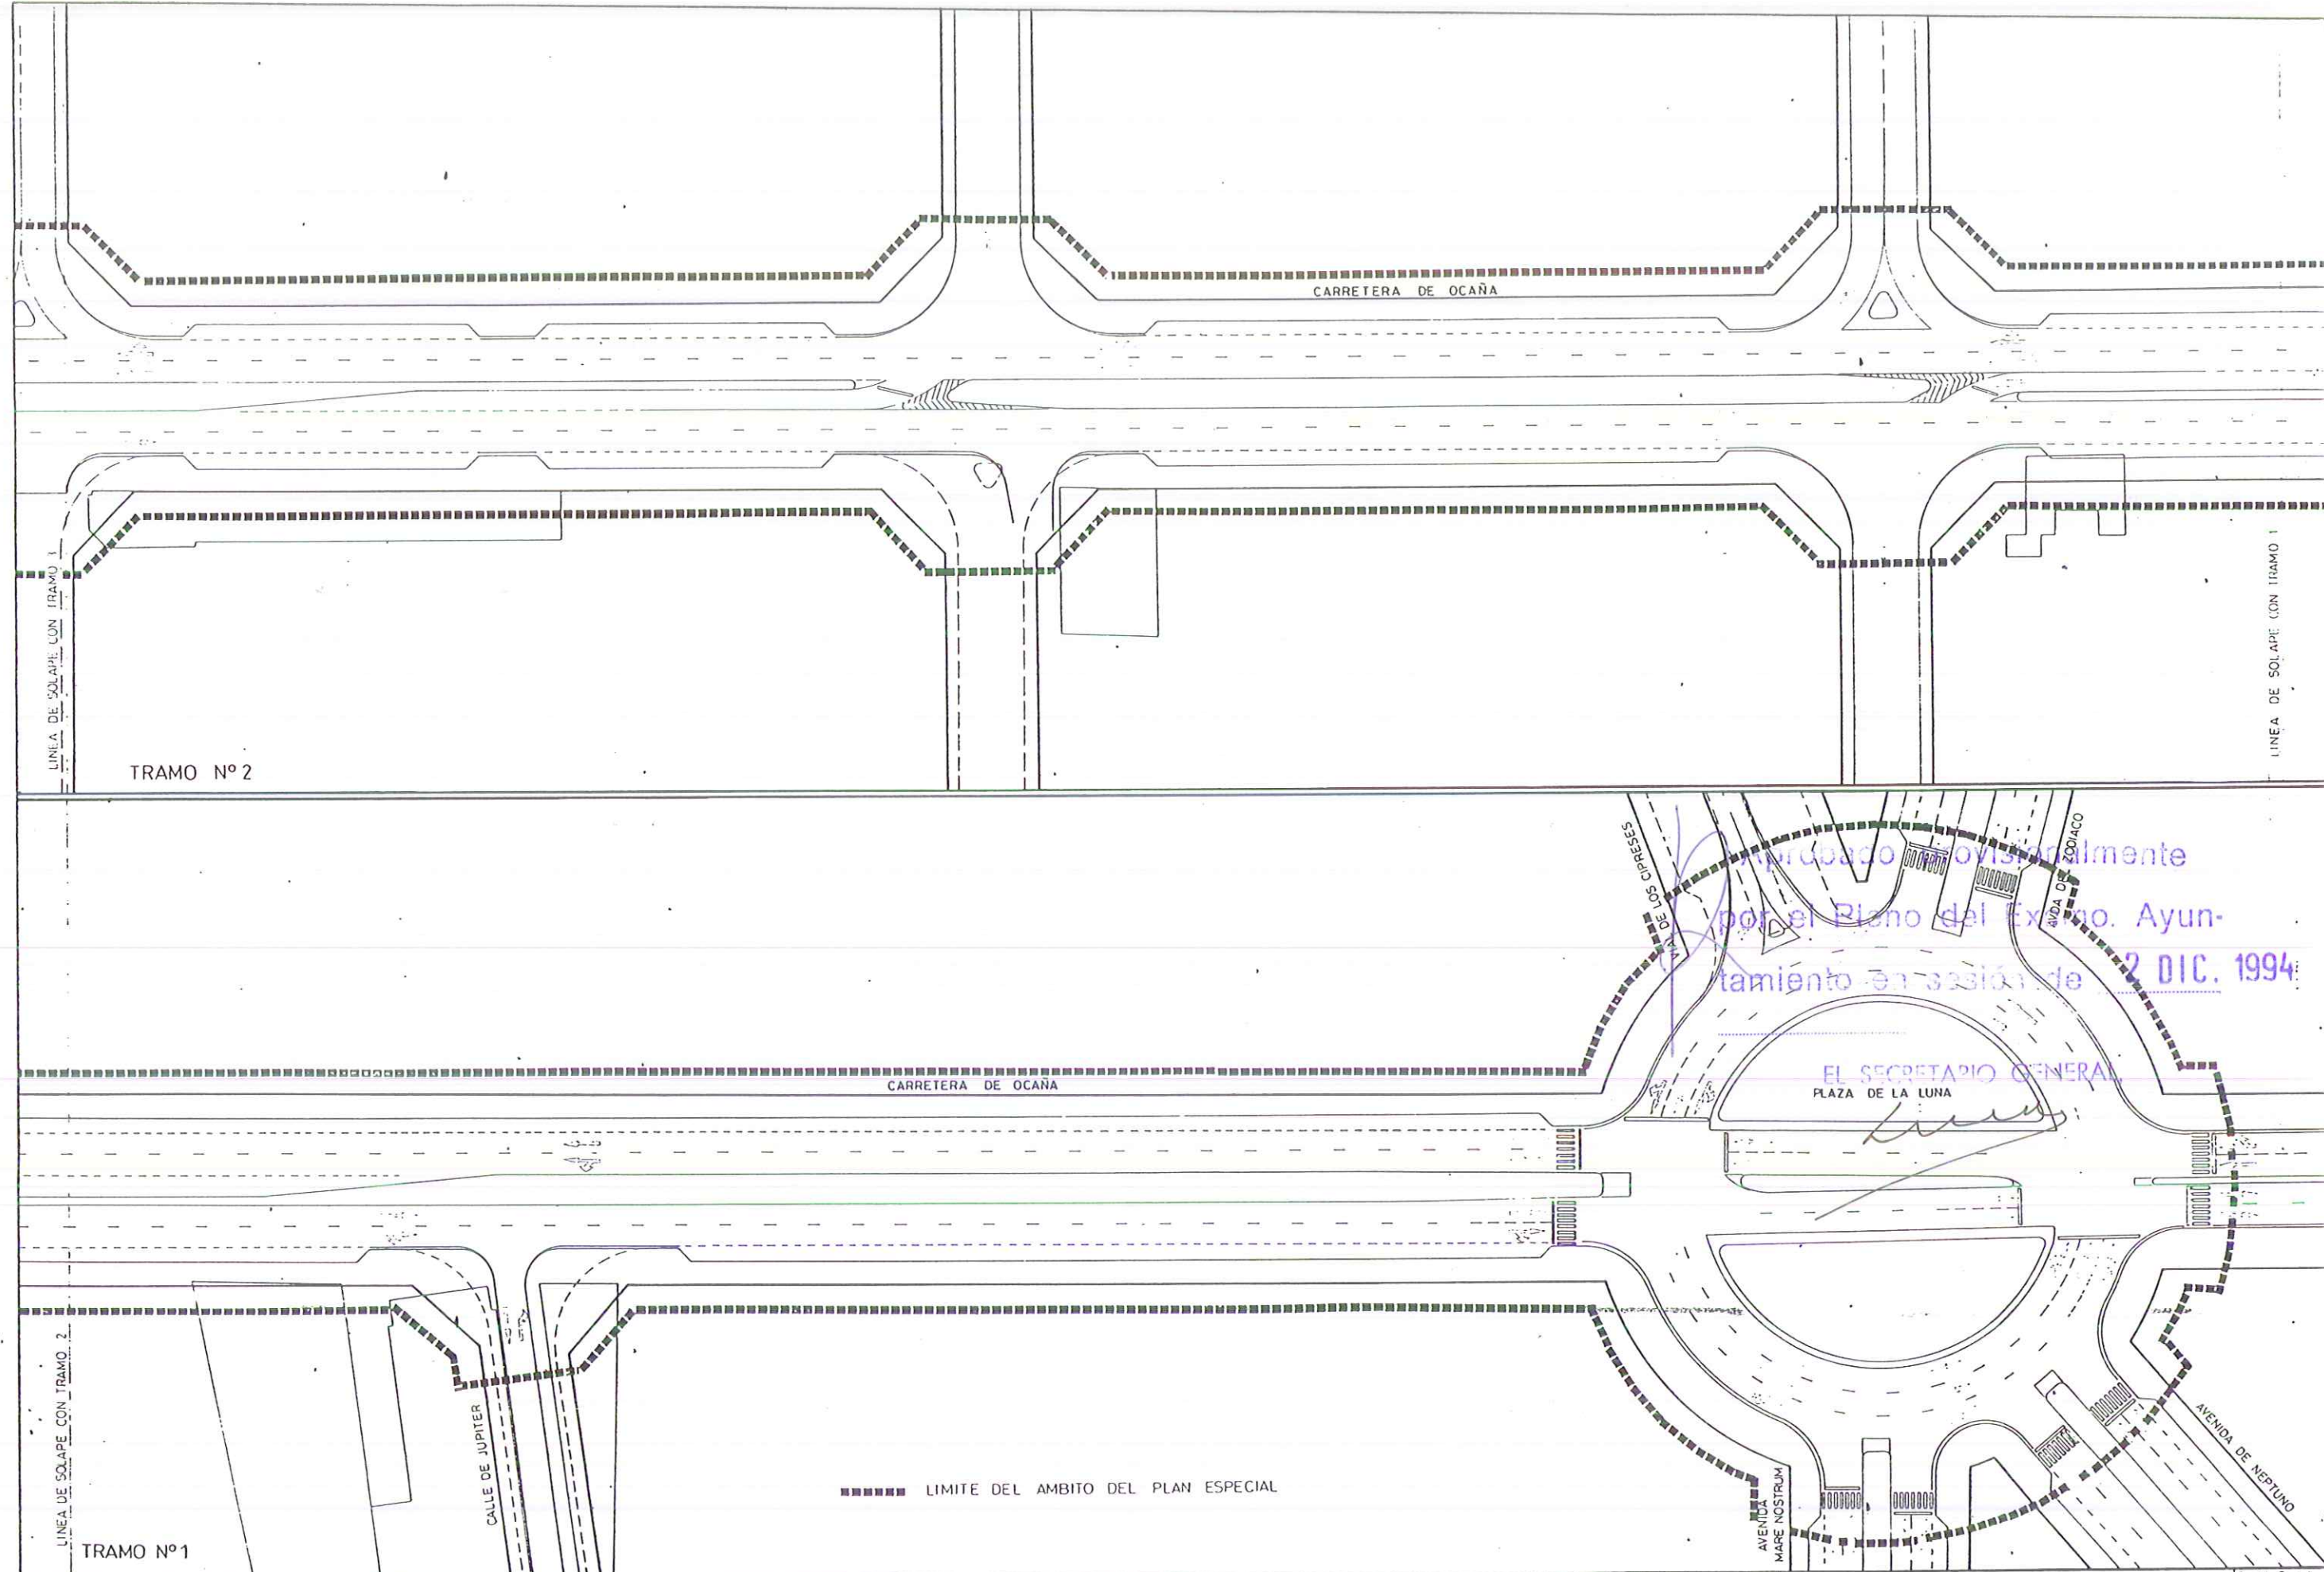

Aprobado provisionalmente
 por el Pleno del Excmo. Ayun-
 tamiento en sesión de 2 DIC. 1994

EL SECRETARIO GENERAL
 PLAZA DE LA LUNA




EXCMO. AYUNTAMIENTO DE ALICANTE - AREA DE OBRAS Y PROYECTOS-
PLAN ESPECIAL DE ACCESOS A ALICANTE
 PLAN ESPECIAL CARRETERA DE OCAÑA

EL INGENIERO DE CAMINOS MPAL. LAZARO LOPEZ ANDRES EL ARQUITECTO MPAL. MIGUEL ANGEL CANO CRESPO EL INGENIERO DE CAMINOS MPAL. LUIS RODRIGUEZ ROBLES EL INGENIERO TECNICO DE OBRAS PUBLICAS MPAL. FERNANDO OCHANDO PINTO	DELEGADOS J. MIRO J. CAPARROS A. BURDEOS REF. EXP. JUNIO 1993
---	--

PROPUESTA DE TRAZADO
ORDENACION DEL TRAFICO

1.4.5
 1 de 4

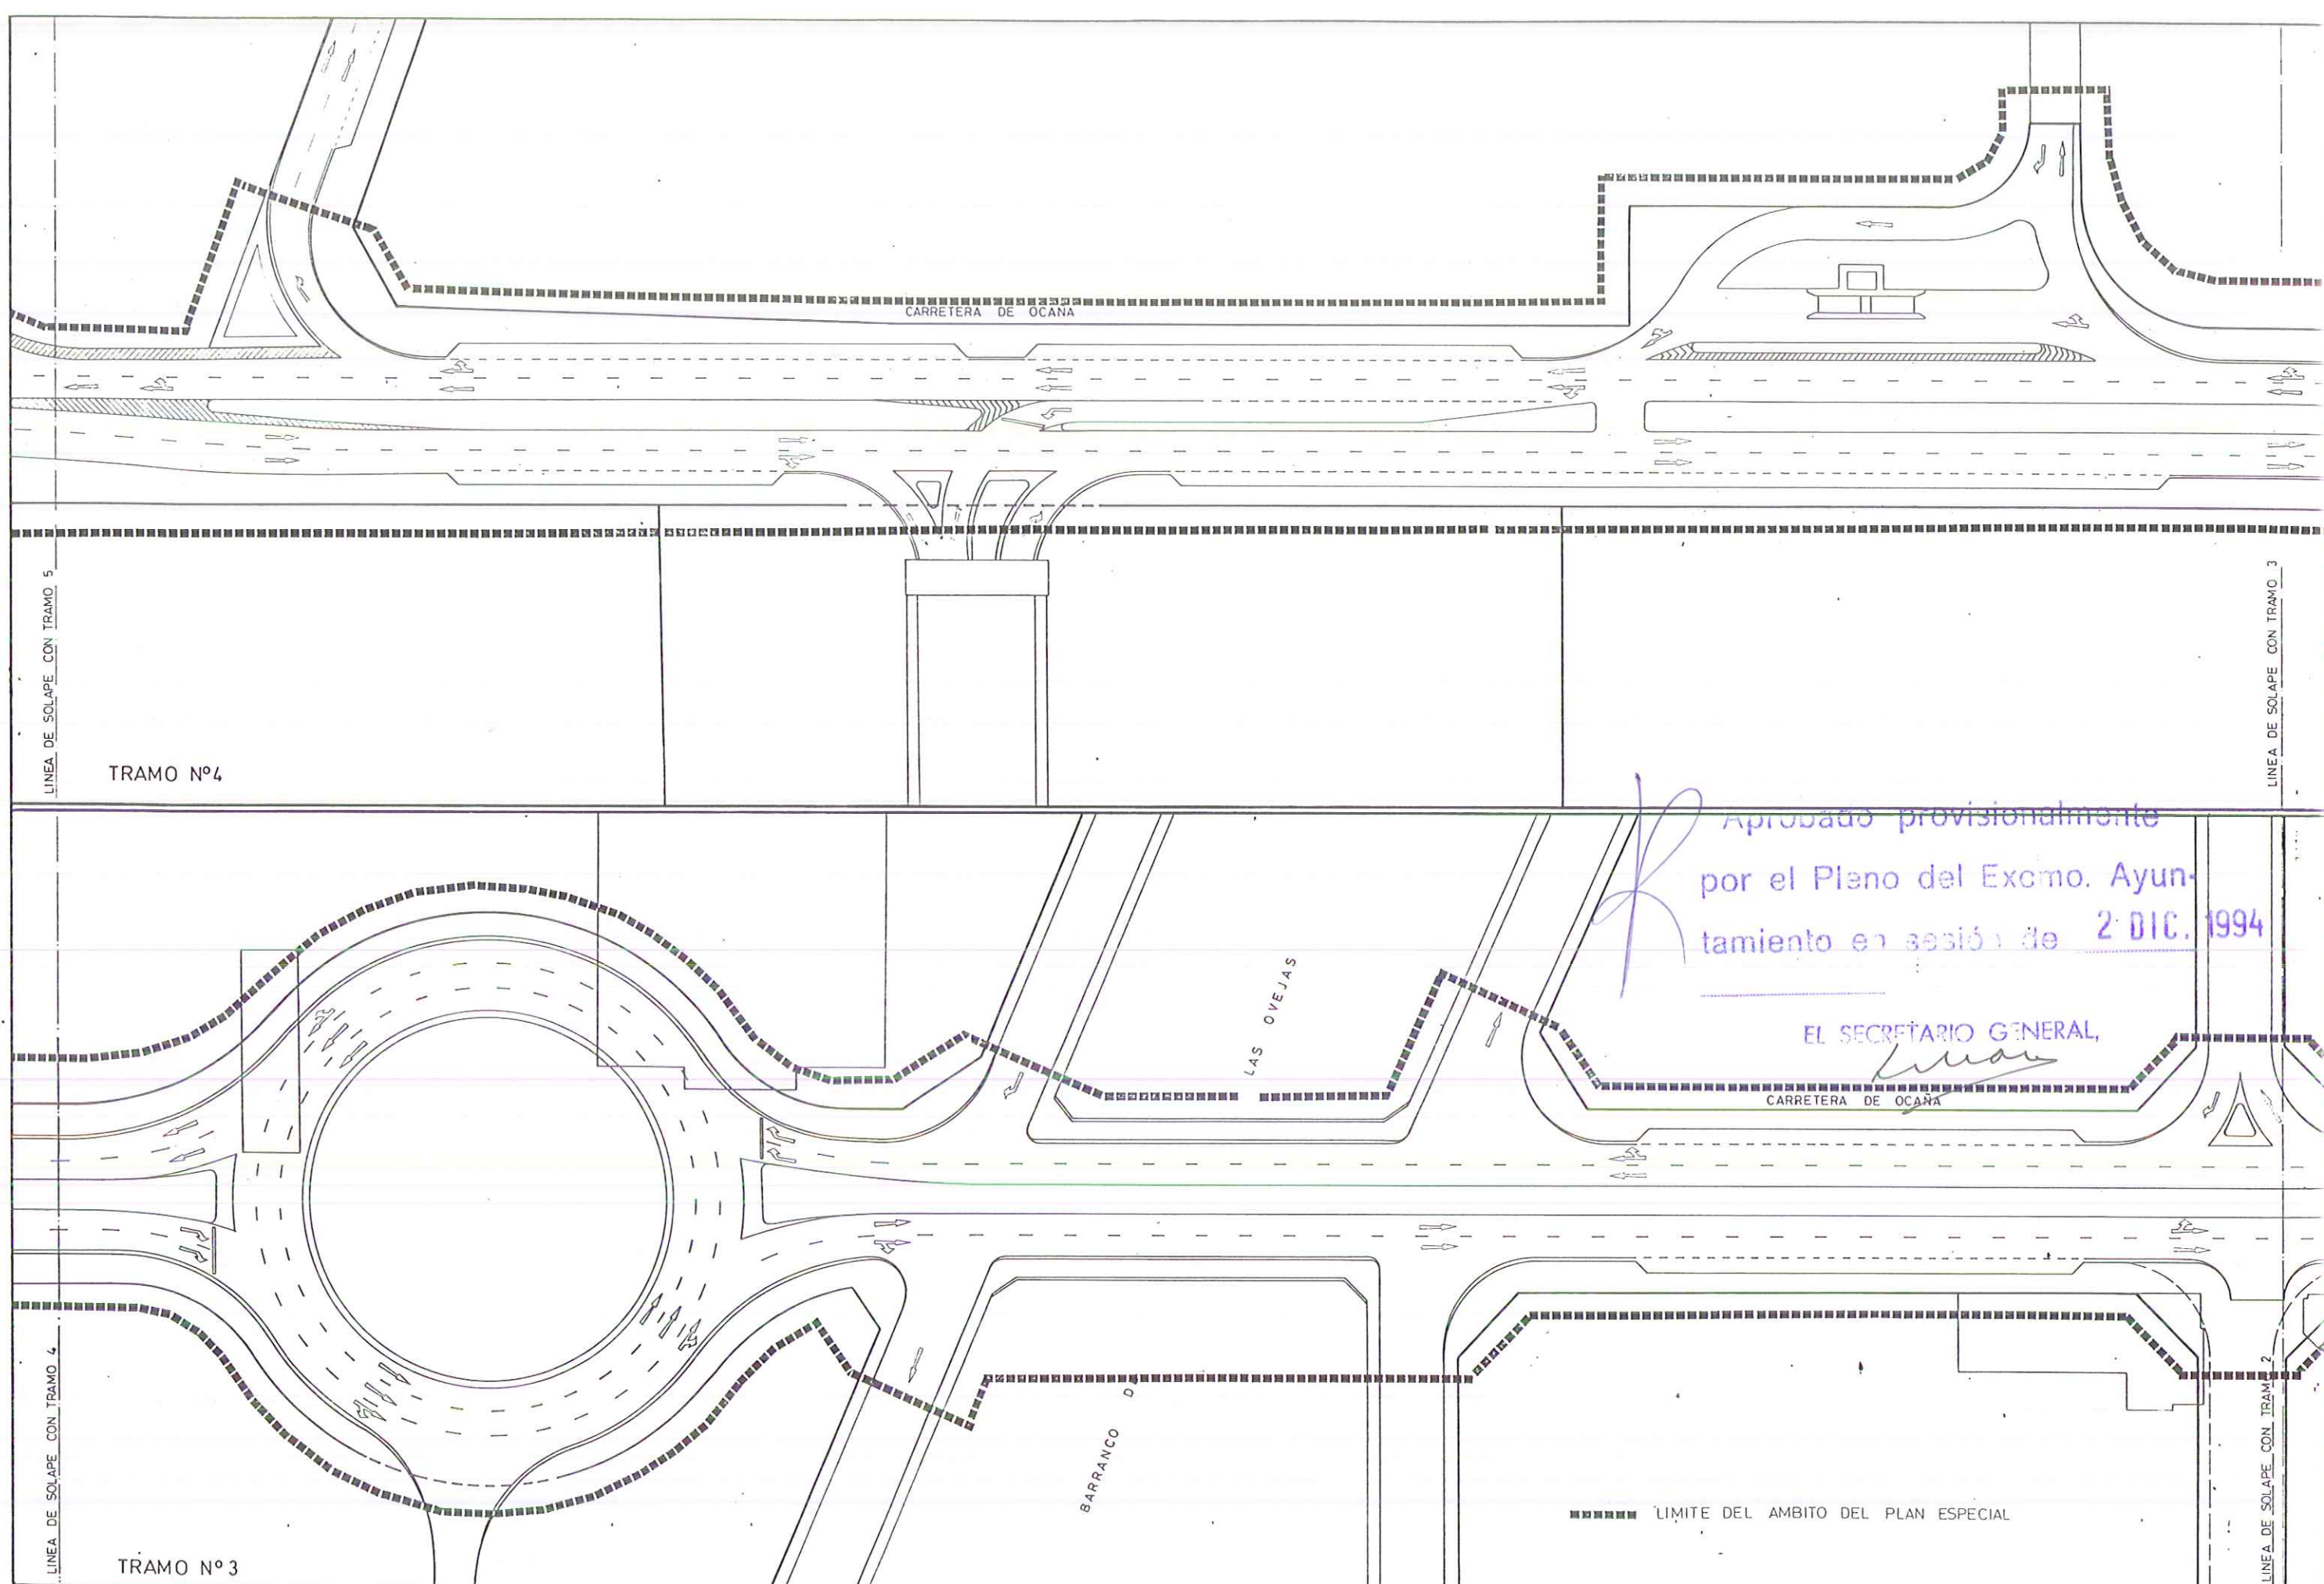

Aprobado provisionalmente
por el Pleno del Excmo. Ayun-
tamiento en sesión de 2 DIC. 1994

EL SECRETARIO GENERAL,
[Signature]
CARRETERA DE OCAÑA



EXCMO AYUNTAMIENTO DE ALICANTE - AREA DE OBRAS Y PROYECTOS-
PLAN ESPECIAL DE ACCESOS A ALICANTE
PLAN ESPECIAL CARRETERA DE OCAÑA

EL INGENIERO DE CAMINOS MPAL
LAZARO LOPEZ ANDRES
EL ARQUITECTO MPAL
MIGUEL ANGEL CANO CRESPO
EL INGENIERO DE CAMINOS MPAL
LUIS RODRIGUEZ ROBLES
EL INGENIERO TECNICO DE OBRAS PUBLICAS MPAL
FERNANDO OCHANDO PINTO

DELINEANTES
J MIRO
J CAPARROS
A BURDEOS


ESCALA
EN A-1 1 500

FECHA

NOVIEMBRE 1994

PROPUESTA DE TRAZADO
ORDENACION DEL TRAFICO

PLAN N°
1.4.5
HOJA
2 de 4

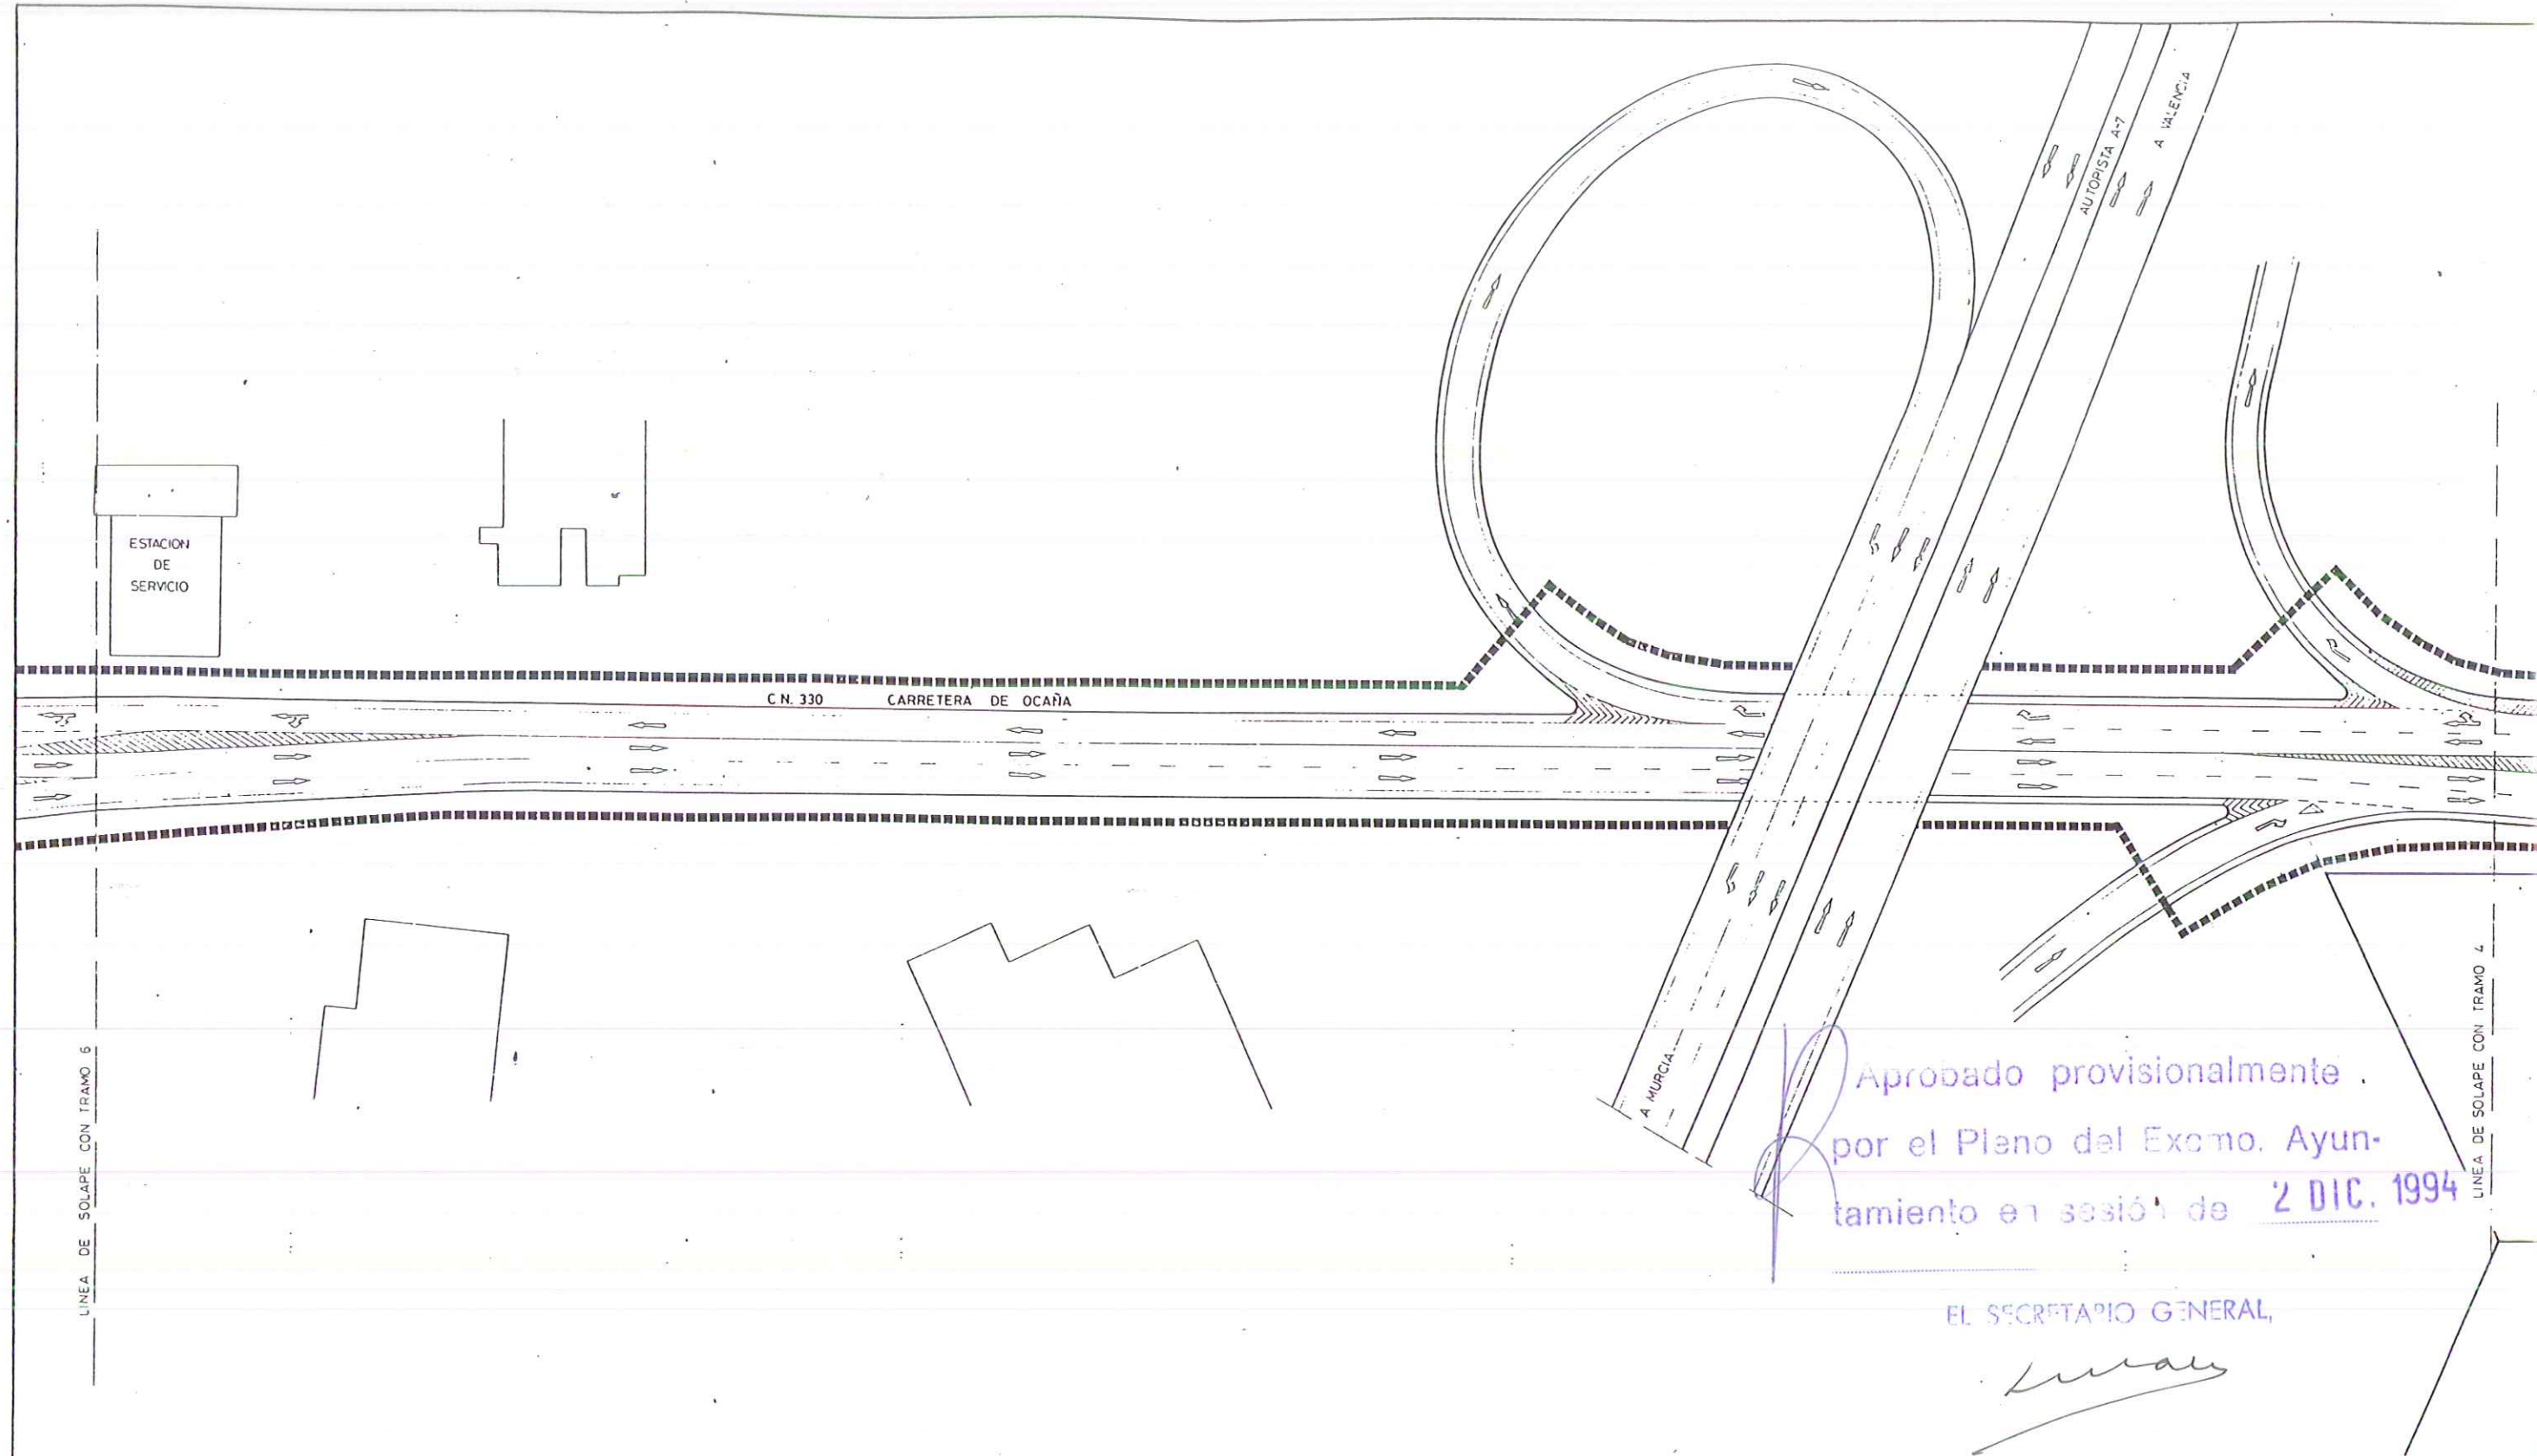

TRAMO Nº 5



EXCMO AYUNTAMIENTO DE ALICANTE - AREA DE OBRAS Y PROYECTOS-
 PLAN ESPECIAL DE ACCESOS A ALICANTE
 PLAN ESPECIAL CARRETERA DE OCAÑA

EL INGENIERO DE CAMINOS MPAL
 LAZARO LOPEZ ANDRES
 EL ARQUITECTO MPAL
 MIGUEL ANGEL CANO CRESPO
 EL INGENIERO DE CAMINOS MPAL
 LUIS RODRIGUEZ ROBLES
 EL INGENIERO TECNICO DE OBRAS PUBLICAS MPAL
 FERNANDO OCHANDO PINTO

J. MIRO
 J. CAPARROS
 A. BURDEOS
 JUNIO 1993

PROPUESTA DE TRAZADO
 ORDENACION DEL TRAFICO

1.4.5
 3 de 4



Aprobado provisionalmente
 por el Pleno del Excmo. Ayuntamiento en sesión de 2 DIC. 1994
 EL SECRETARIO GENERAL,
[Signature]

TRAMO Nº 6



EXCMO. AYUNTAMIENTO DE ALICANTE - AREA DE OBRAS Y PROYECTOS-
 PLAN ESPECIAL DE ACCESOS A ALICANTE
 PLAN ESPECIAL CARRETERA DE OCAÑA

EL INGENIERO DE CAMINOS MPAL
 LAZARO LOPEZ ANDRES
 EL ARQUITECTO MPAL
 MIGUEL ANGEL CANO CRESPO
 EL INGENIERO DE CAMINOS MPAL
 LUIS RODRIGUEZ ROBLES
 EL INGENIERO TECNICO DE OBRAS PUBLICAS MPAL
 FERNANDO OCHANDO PINTO

J. MIRO EN A-1 1 500
 J. CAPARROS
 A. BURDEOS
 JUNIO 1993

PROPUESTA DE TRAZADO
 ORDENACION DEL TRAFICO

14.5
 4 de 4