Aprobado provisionalmente por el Pleno de Excmo. Ayuntamiento en sesión de 2 DIC 1994

EL SECRETARIO GENERAL

EXCMO. AYUNTAMIENTO DE ALICANTE - AREA DE OBRAS Y PROYECTOS-

PLAN ESPECIAL DE ACCESOS A ALICANTE

- PLAN ESPECIAL AVDA. DE DENIA -

EL INGENIERO DE CAMINOS MPAL. LAZARO LOPEZ ANDRES	DELINEANTES J. MIRO	ESCALA 1:5000 EN UNE-A1	DELIMITACION DEL AMBITO EMPLAZAMIENTO
EL ARQUITECTO MPAL. MIGUEL ANGEL CANO CRESPO	J. CAPARROS A. BURDEOS	0 50 100 200	
EL INGENIERO DE CAMINOS MPAL LUIS RODRIGUEZ ROBLES	REF EX?		
EL INGENIERO TECNICO DE OBRAS PUBLICAS MPAL FERNANDO OCHANDO PINTO	REF PLANOS	FECHA JUNIO 1993	

PLANO Nº 3.1.1

HOJA UNICA

Aprobado provisionalmente por el Pleno del Excmo. Ayuntamiento en sesión de 2 DIC. 1991

EL SECRETARIO GENERAL

EXCMO. AYUNTAMIENTO DE ALICANTE - AREA DE OBRAS Y PROYECTOS-

PLAN ESPECIAL DE ACCESOS A ALICANTE

- PLAN ESPECIAL AVDA. DE DENIA -

EL INGENIERO DE CAMINOS MPAL. LAZARO LOPEZ ANDRES	DELINEANTES J MIRO	ESCALA 1:5000 EN UNE-A1	DELIMITACION DEL AMBITO
EL ARQUITECTO MPAL. MIGUEL ANGEL CANO CRESPO	J. CAPARROS A. BURDEOS	0 50 100 200	INDICE DE HOJAS
EL INGENIERO DE CAMINOS MPAL LUIS RODRIGUEZ ROBLES	REF EX?		
EL INGENIERO TECNICO DE OBRAS PUBLICAS MPAL FERNANDO OCHANDO PINTO	REF PLANOS	FECHA JUNIO 1993	

PLANO Nº 3.1.2

HOJA UNICA

Aprobado provisionalmente
por el Pleno del Excmo. Ayuntamiento en sesión de 2 DIC. 1994

EL SECRETARIO GENERAL

EXCMO. AYUNTAMIENTO DE ALICANTE - AREA DE OBRAS Y PROYECTOS-

PLAN ESPECIAL DE ACCESOS A ALICANTE

- PLAN ESPECIAL AVDA. DE DENIA -

EL INGENIERO DE CAMINOS MPAL LAZARO LOPEZ ANDRES	DELINEANTES J MERO	ESCALA 1:500 EN UNE-A1	ESTADO ACTUAL TOPOGRAFICO y PARCELARIO
EL ARQUITECTO MPAL MIGUEL ANGEL CANO CRESPO	J CAPARROS A BURDEOS	0 5 10 20	PLANO Nº 3.2.1
EL INGENIERO DE CAMINOS MPAL LUIS RODRIGUEZ ROBLES	REF EXP		HOJA 1 de 6
EL INGENIERO TECNICO DE OBRAS PUBLICAS MPAL FERNANDO OCHANDO PINTO	REF PLANOS	FECHA JUNIO 1993	

Aprobado provisionalmente
por el Pleno del Excmo. Ayun-
tamiento en sesión de 2 DIC. 1994
EL SECRETARIO GENERAL

EXCMO. AYUNTAMIENTO DE ALICANTE - AREA DE OBRAS Y PROYECTOS-

PLAN ESPECIAL DE ACCESOS A ALICANTE
- PLAN ESPECIAL AVDA. DE DENIA -

EL INGENIERO DE CAMINOS MPAL. LAZARO LOPEZ ANDRES	DELINEANTES J. MIRO J. CAPARROS A. BURDEOS	ESCALA 1:500 EN UNE-A1 (0 5 10 20)	ESTADO ACTUAL TOPOGRAFICO y PARCELARIO
EL ARQUITECTO MPAL. MIGUEL ANGEL CANO CRESPO			PLANO Nº 3.2.1
EL INGENIERO DE CAMINOS MPAL. LUIS RODRIGUEZ ROBLES	REF EXP		HOJA 2 de 6
EL INGENIERO TECNICO DE OBRAS PUBLICAS MPAL. FERNANDO OCHANDO PINTO	REF PLANOS	FECHA JUNIO 1993	

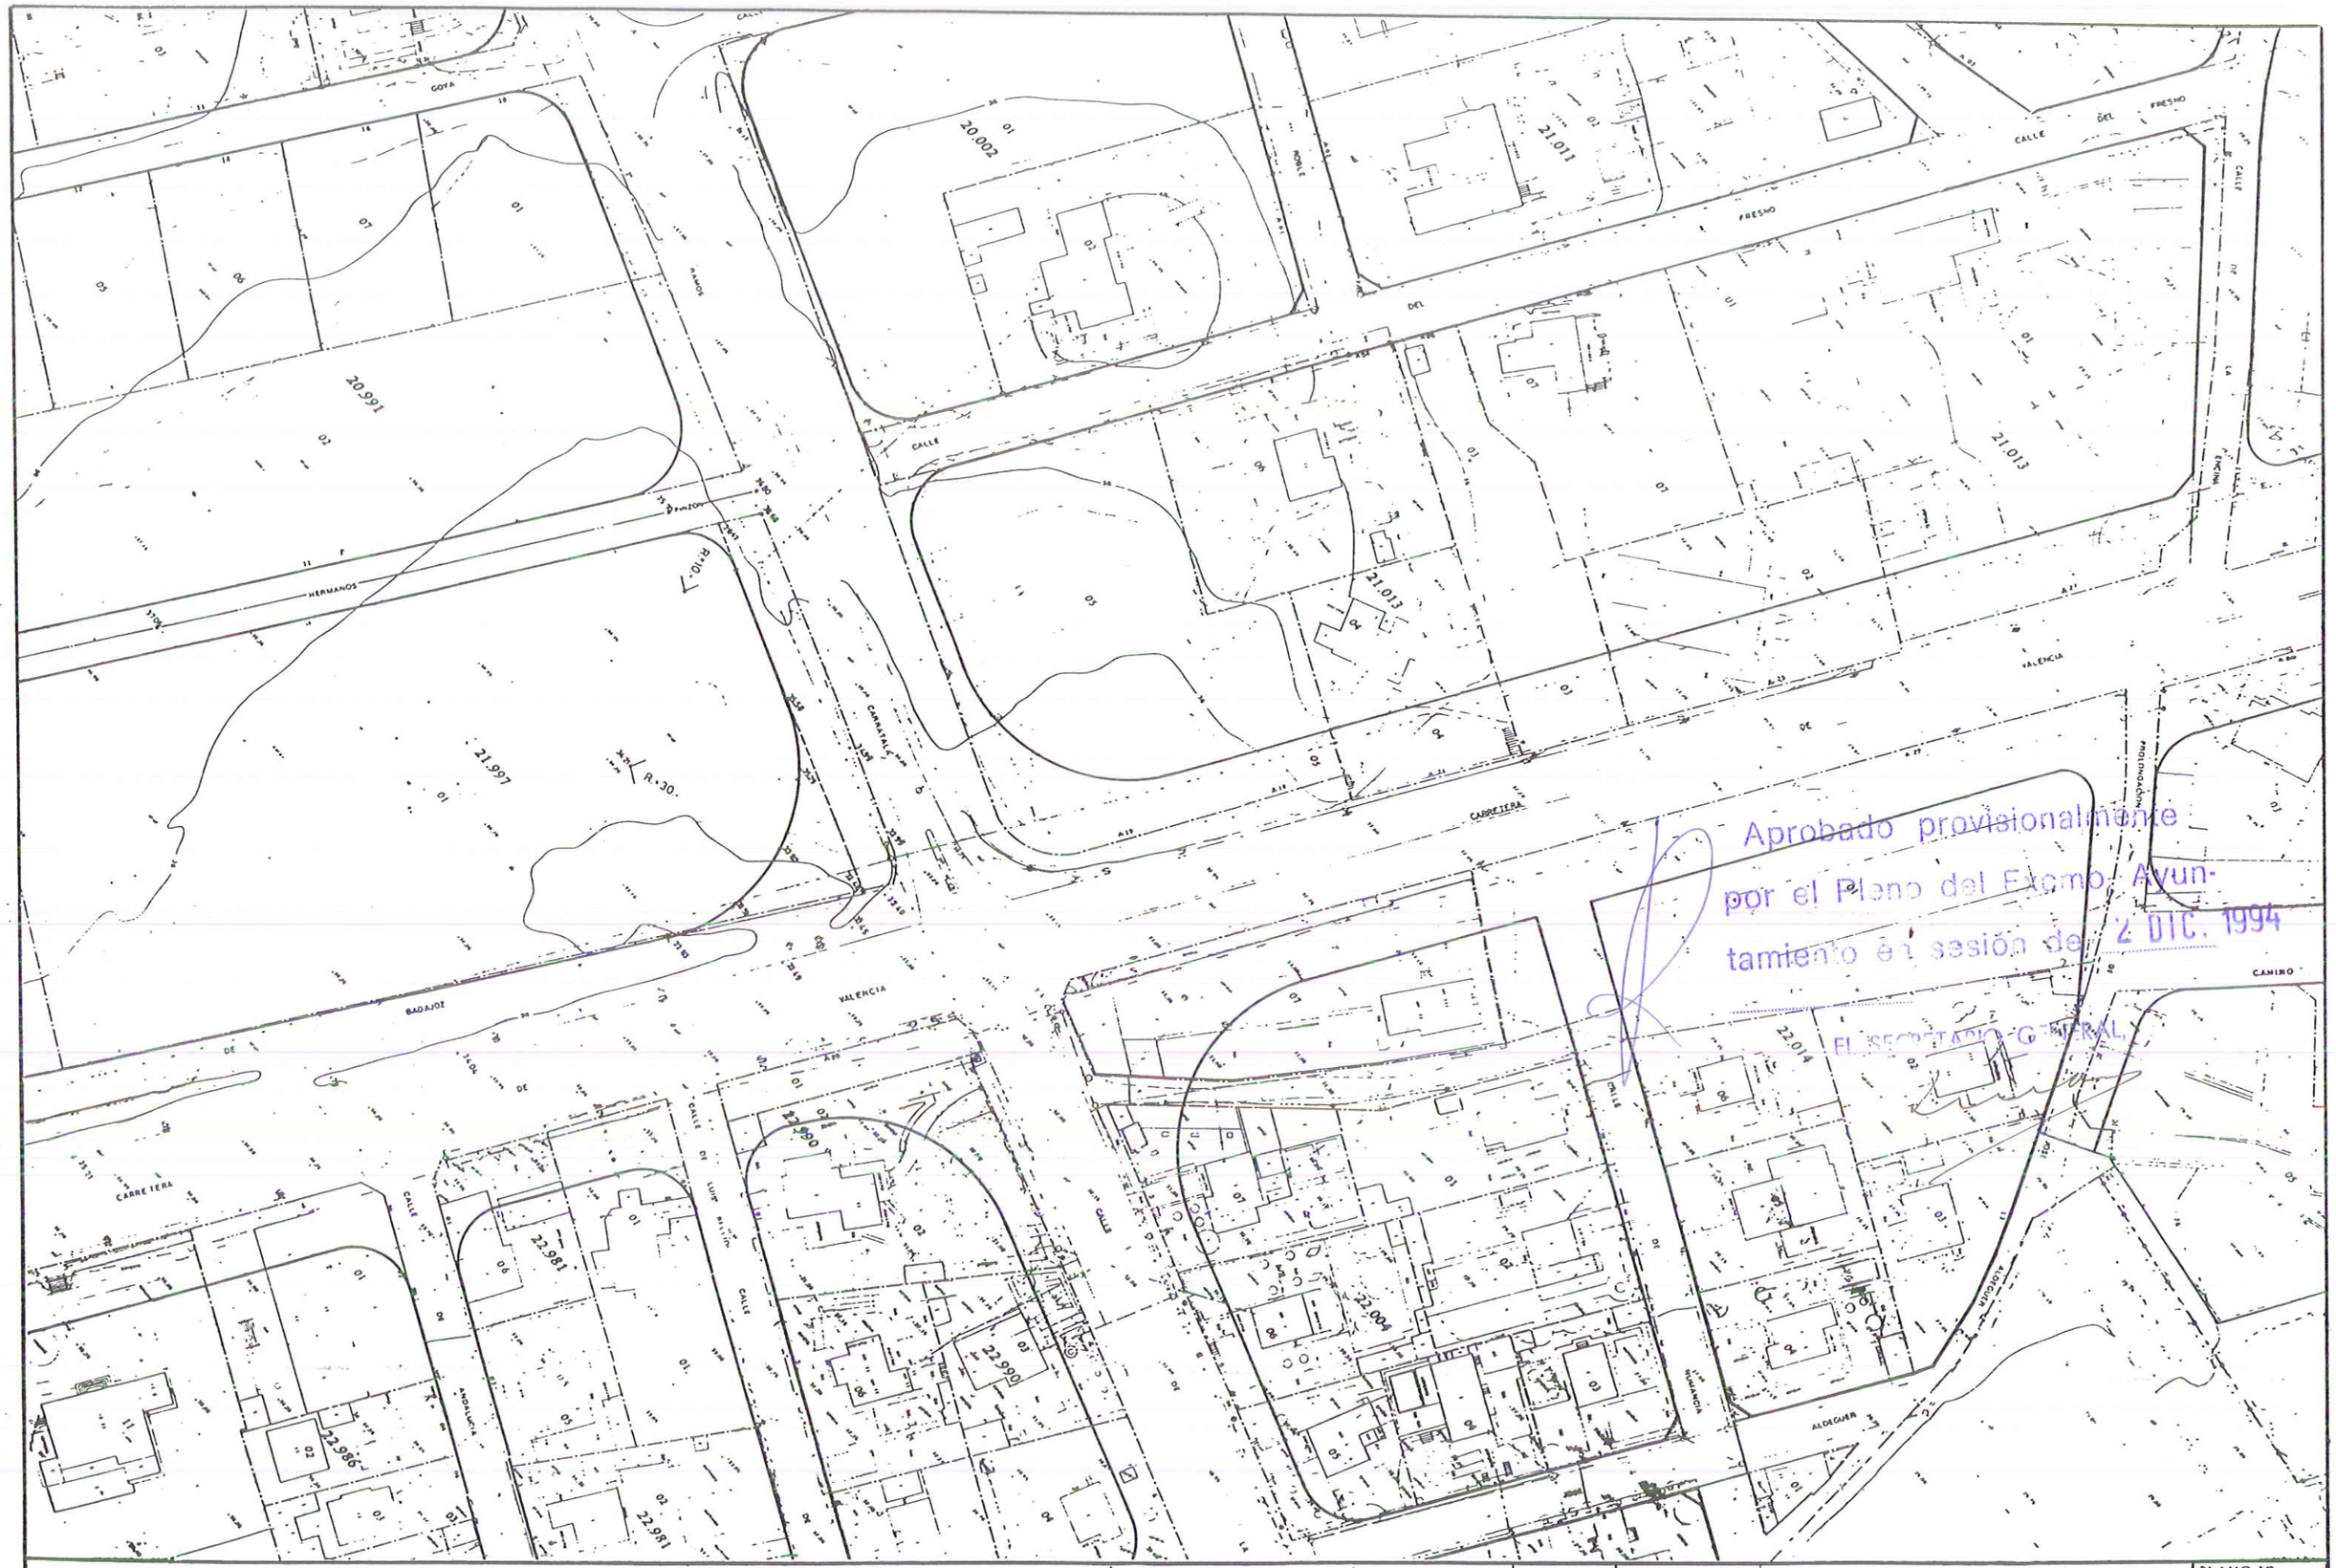

Aprobado provisionalmente por el Pleno del Excmo. Ayuntamiento en sesión de 2 DIC. 1994

EL SECRETARIO GENERAL

EXCMO. AYUNTAMIENTO DE ALICANTE - AREA DE OBRAS Y PROYECTOS-

PLAN ESPECIAL DE ACCESOS A ALICANTE

- PLAN ESPECIAL AVDA. DE DENIA -

EL INGENIERO DE CAMINOS MPAL LAZARO LOPEZ ANDRES	DELINEANTES J. MIRO	ESCALA 1:500 EN UNE-A1	ESTADO ACTUAL TOPOGRAFICO y PARCELARIO
EL ARQUITECTO MPAL MIGUEL ANGEL CANO CRESPO	J. CAPARROS A. BURDEOS	0 5 10 20	
EL INGENIERO DE CAMINOS MPAL LUIS RODRIGUEZ ROBLES	REF EXP		
EL INGENIERO TECNICO DE OBRAS PUBLICAS MPAL FERNANDO OCHANDO PINTO	REF PLANOS	FECHA JUNIO 1993	

PLANO Nº 3.2.1

HOJA: 3 de 6

Aprobado provisionalmente por el Pleno del Excmo. Ayuntamiento en sesión de 2 DIC. 1994

EL SECRETARIO GENERAL

EXCMO. AYUNTAMIENTO DE ALICANTE - AREA DE OBRAS Y PROYECTOS-

PLAN ESPECIAL DE ACCESOS A ALICANTE

- PLAN ESPECIAL AVDA. DE DENIA -

EL INGENIERO DE CAMINOS MPAL. LAZARO LOPEZ ANDRES	DELINEANTES J. MIRO J. CAPARROS A BURDEOS	ESCALA 1:500 EN UNE-A1 0 5 10 20	ESTADO ACTUAL TOPOGRAFICO y PARCELARIO
EL ARQUITECTO MPAL MIGUEL ANGEL CANO CRESPO			PLANO Nº 3.2.1
EL INGENIERO DE CAMINOS MPAL LUIS RODRIGUEZ ROBLES	REF EXP		HOJA 4 de 6
EL INGENIERO TECNICO DE OBRAS PUBLICAS MPAL FERNANDO OCHANDO PINTO	REF PLANOS	FECHA JUNIO 1993	

Aprobado provisionalmente por el Pleno del Excmo. Ayuntamiento, en sesión de 2 DIC. 1994

EL SECRETARIO GENERAL,

EXCMO. AYUNTAMIENTO DE ALICANTE - AREA DE OBRAS Y PROYECTOS-

PLAN ESPECIAL DE ACCESOS A ALICANTE

- PLAN ESPECIAL AVDA. DE DENIA -

EL INGENIERO DE CAMINOS MPAL. LAZARO LOPEZ ANDRES	DELINEANTES J. MIRO J. CAPARROS A. BURDEOS	ESCALA 1 500 EN UNE-A1 0 5 10 20	ESTADO ACTUAL TOPOGRAFICO y PARCELARIO
EL ARQUITECTO MPAL. MIGUEL ANGEL CANO CRESPO			
EL INGENIERO DE CAMINOS MPAL LUIS RODRIGUEZ ROBLES	REF EXP		
EL INGENIERO TECNICO DE OBRAS PUBLICAS MPAL FERNANDO OCHANDO PINTO	REF PLANOS	FECHA JUNIO 1993	

PLANO Nº 3.2.1

HOJA: 5 de 6

Aprobado provisionalmente por el Pleno del Excmo. Ayuntamiento en sesión de 2 DIC. 1994

EL SECRETARIO GENERAL,

EXCMO. AYUNTAMIENTO DE ALICANTE - AREA DE OBRAS Y PROYECTOS-

PLAN ESPECIAL DE ACCESOS A ALICANTE

- PLAN ESPECIAL AVDA. DE DENIA -

EL INGENIERO DE CAMINOS MPAL. LAZARO LOPEZ ANDRES	DELINEANTES J. MIRO	ESCALA 1:500 EN UNE-A1	ESTADO ACTUAL TOPOGRAFICO y PARCELARIO
EL ARQUITECTO MPAL. MIGUEL ANGEL CANO CRESPO	J. CAPARROS A. BURDEOS	0 5 10 20	
EL INGENIERO DE CAMINOS MPAL. LUIS RODRIGUEZ ROBLES	REF EXP		PLANO Nº 3.2.1
EL INGENIERO TECNICO DE OBRAS PUBLICAS MPAL FERNANDO OCHANDO PINTO	REF PLANOS	FECHA JUNIO 1993	HOJA 6 de 6

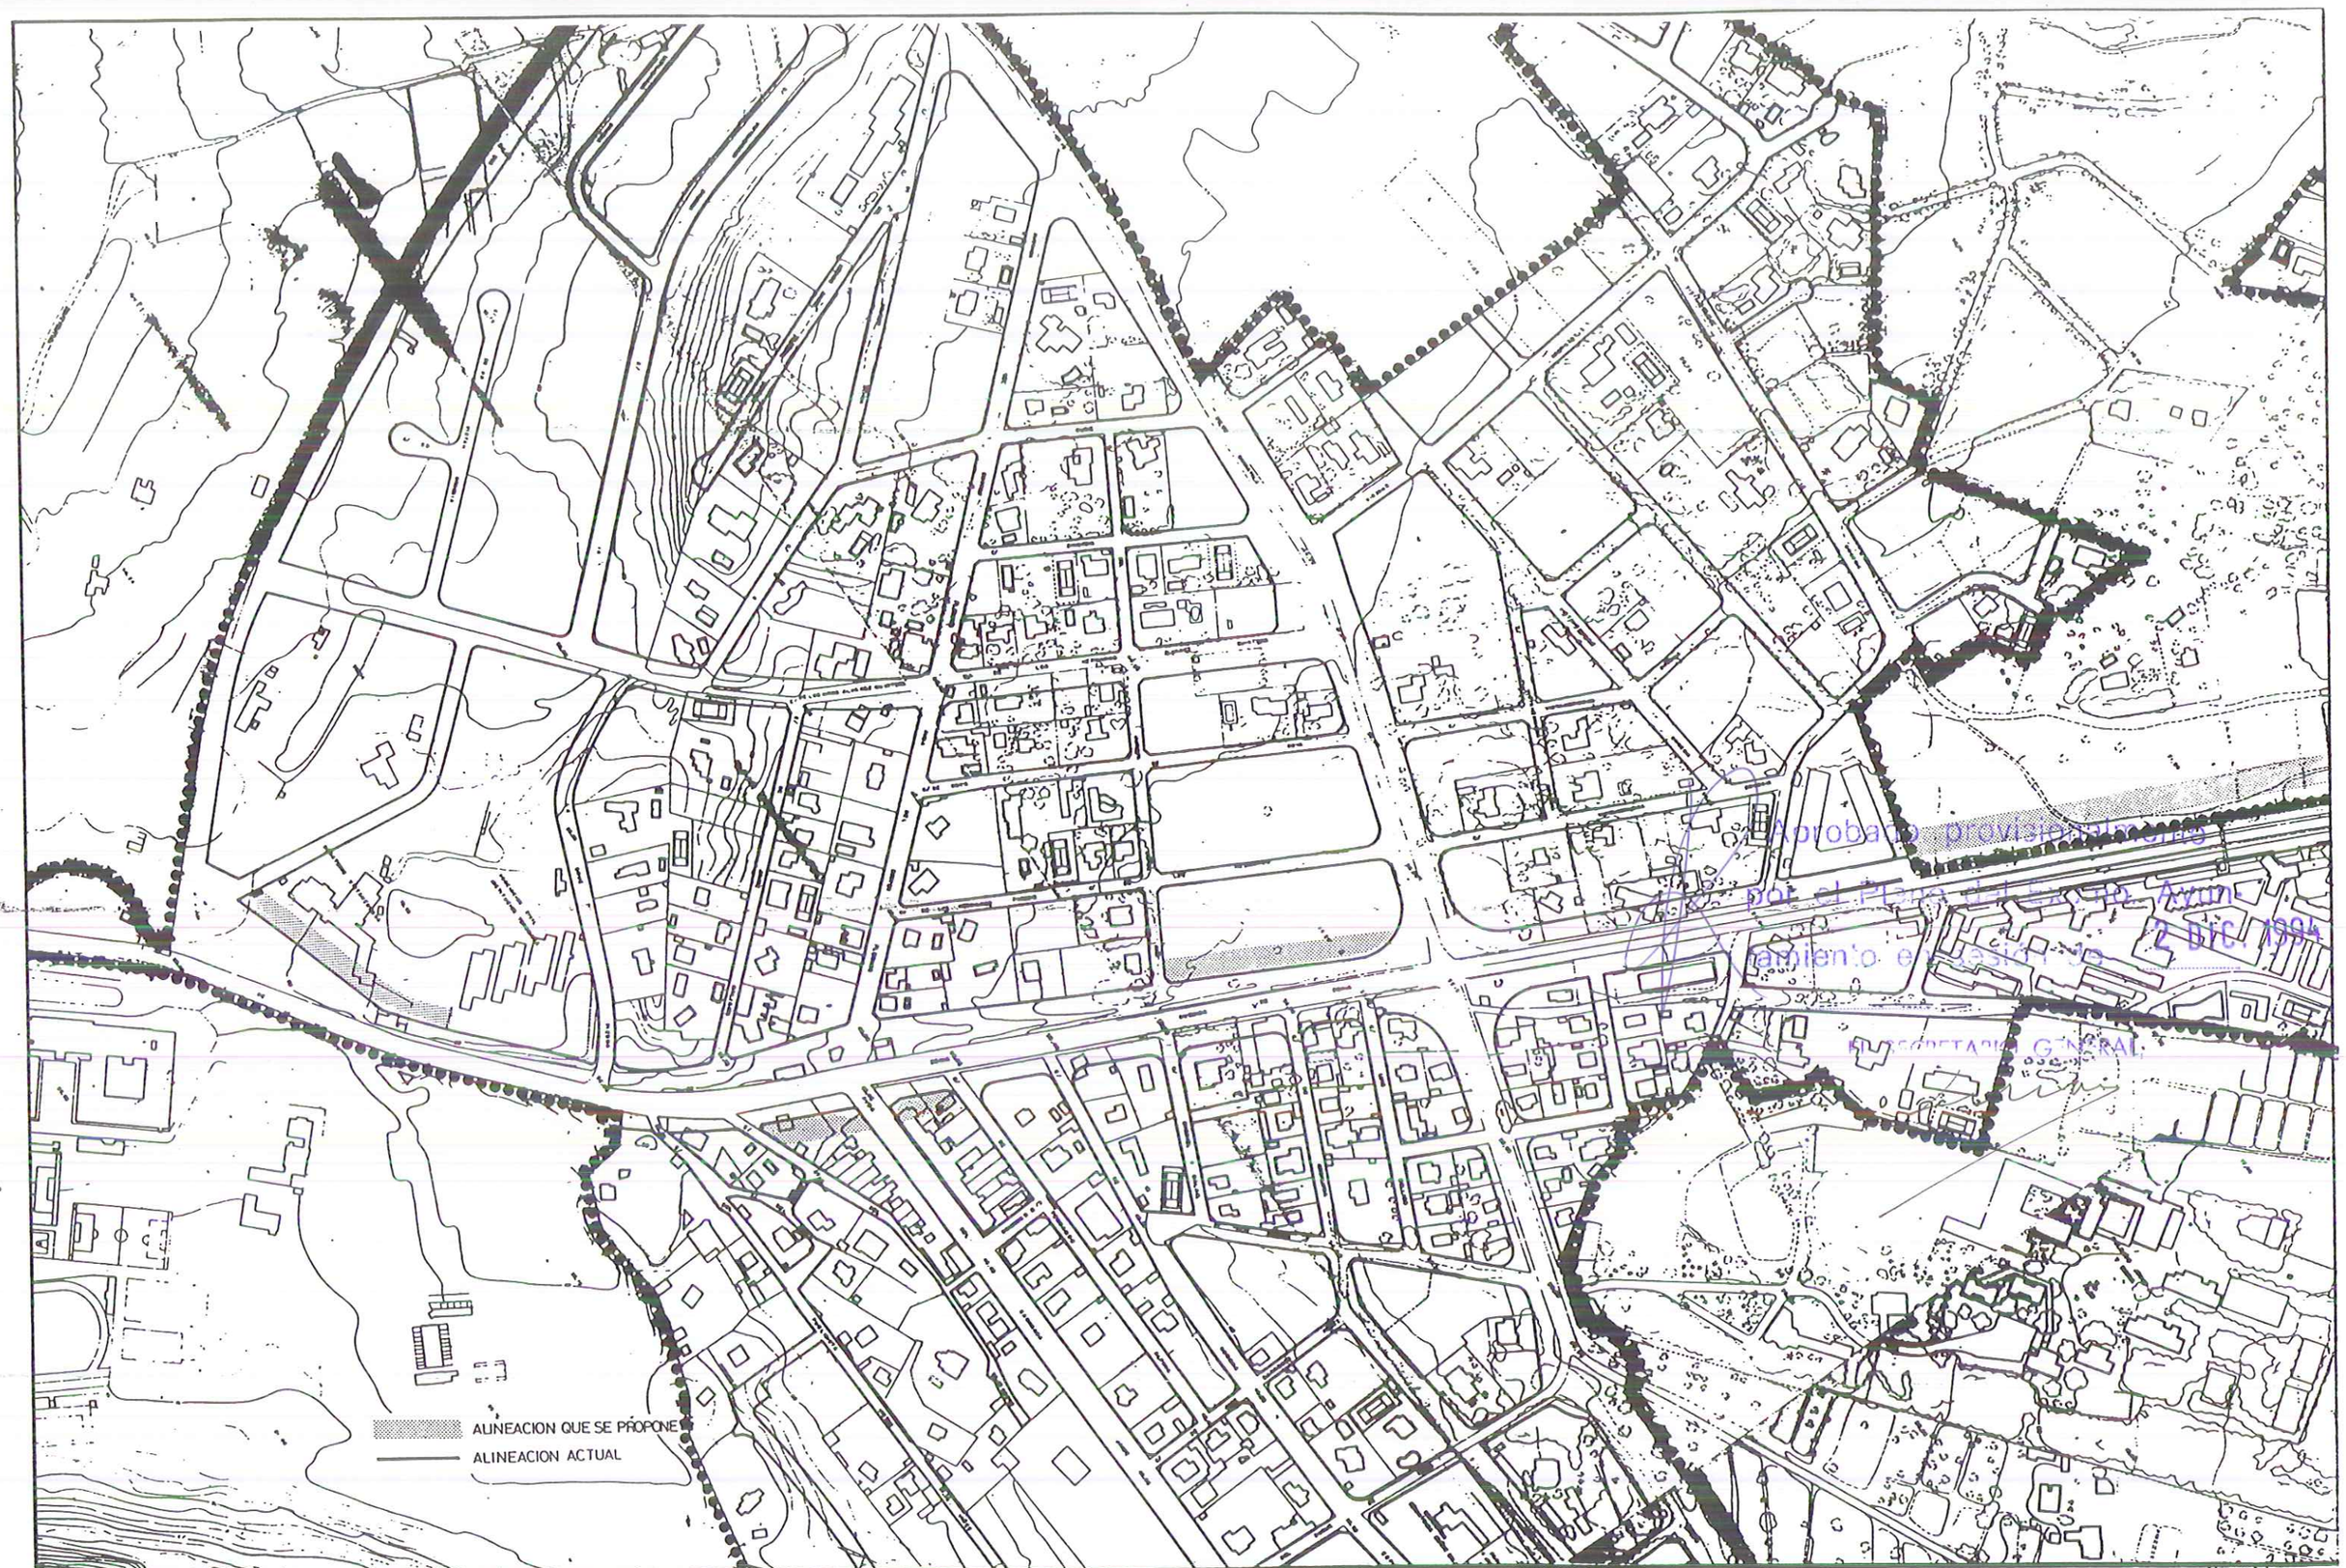

Aprobado provisionalmente por el Pleno del Ayunto. en sesión de 2 DIC. 1994
EL SECRETARIO GENERAL

EXCMO. AYUNTAMIENTO DE ALICANTE - AREA DE OBRAS Y PROYECTOS-

PLAN ESPECIAL DE ACCESOS A ALICANTE

- PLAN ESPECIAL AVDA. DE DENIA -

EL INGENIERO DE CAMINOS MPAL. LAZARO LOPEZ ANDRES	DELINEANTES J. MIRO J. CAPARROS A. BURDEOS	ESCALA 1: 2.000	ESTADO ACTUAL ALINEACIONES
EL ARQUITECTO MPAL. MIGUEL ANGEL CANO CRESPO			
EL INGENIERO DE CAMINOS MPAL. LUIS RODRIGUEZ ROBLES	REF. EXP		
EL INGENIERO TECNICO DE OBRAS PUBLICAS MPAL FERNANDO OCHANDO PINTO	REF. PLANOS	FECHA JUNIO 1993	

PLANO Nº 3.2.2

HOJA 1 de 2

Aprobado provisionalmente por el Pleno del Excmo. Ayuntamiento en sesión de 2 DIC. 1994

EL SECRETARIO GENERAL,

ALINEACION QUE SE PROPONE

ALINEACION ACTUAL

EXCMO. AYUNTAMIENTO DE ALICANTE - AREA DE OBRAS Y PROYECTOS-

PLAN ESPECIAL DE ACCESOS A ALICANTE

- PLAN ESPECIAL AVDA. DE DENIA -

EL INGENIERO DE CAMINOS MPAL LAZARO LOPEZ ANDRES	DELINEANTES J. MIRO	ESCALA	
EL ARQUITECTO MPAL. MIGUEL ANGEL CANO CRESPO	J. CAPARROS A. BURDEOS	1:2.000	
EL INGENIERO DE CAMINOS MPAL. LUIS RODRIGUEZ ROBLES	REF EXP		
EL INGENIERO TECNICO DE OBRAS PUBLICAS MPAL FERNANDO OCHANDO PINTO	REF PLANOS	FECHA JUNIO 1993	

ESTADO ACTUAL

ALINEACIONES

PLANO Nº 3.2.2

HOJA 2 de 2

Aprobado provisionalmente
por el Pleno del Excmo. Ayun-
tamiento en sesión de 2 DIC 1994
EL SECRETARIO GENERAL

EXCMO. AYUNTAMIENTO DE ALICANTE - AREA DE OBRAS Y PROYECTOS-

PLAN ESPECIAL DE ACCESOS A ALICANTE

- PLAN ESPECIAL AVDA. DE DENIA -

EL INGENIERO DE CAMINOS MPAL LAZARO LOPEZ ANDRES	DELINEANTES J. MIRO J. CAPARROS A. BURDEOS	ESCALA 1:2.000	ESTADO ACTUAL CALIFICACION DEL SUELO
EL ARQUITECTO MPAL MIGUEL ANGEL CANO CRESPO			
EL INGENIERO DE CAMINOS MPAL LUIS RODRIGUEZ ROBLES	REF EXP		
EL INGENIERO TECNICO DE OBRAS PUBLICAS MPAL FERNANDO OCHANDO PINTO	REF PLANOS	FECHA JUNIO 1993	

P. ANC. Nº 3.2.3

1 de 2

Aprobado provisionalmente por el Pleno del Excmo. Ayuntamiento en sesión de 2 DIC. 1994

EL SECRETARIO GENERAL,

EXCMO. AYUNTAMIENTO DE ALICANTE - AREA DE OBRAS Y PROYECTOS-

PLAN ESPECIAL DE ACCESOS A ALICANTE

- PLAN ESPECIAL AVDA. DE DENIA -

EL INGENIERO DE CAMINOS MPAL LAZARO LOPEZ ANDRES	DELINEANTES J. MIRO J. CAPARROS A. BURDEOS	ESCALA 1:2.000	ESTADO ACTUAL CALIFICACION DEL SUELO
EL ARQUITECTO MPAL. MIGUEL ANGEL CANO CRESPO			
EL INGENIERO DE CAMINOS MPAL LUIS RODRIGUEZ ROBLES	REF EXP		
EL INGENIERO TECNICO DE OBRAS PUBLICAS MPAL FERNANDO OCHANDO PINTO	REF PLANOS	FECHA JUNIO 1993	

PLANO Nº 3.2.3

HOJA 2 de 2

EXCMO. AYUNTAMIENTO DE ALICANTE - AREA DE OBRAS Y PROYECTOS-

PLAN ESPECIAL DE ACCESOS A ALICANTE

- PLAN ESPECIAL AVDA. DE DENIA -

EL INGENIERO DE CAMINOS MPAL. LAZARO LOPEZ ANDRES	DELINEANTES J. MIRO J. CAPARROS A. BURDEOS	ESCALA 1:2.000	PROPUESTA DE PLANEAMIENTO ALINEACIONES
EL ARQUITECTO MPAL. MIGUEL ANGEL CANO CRESPO	REF. EXP.		
EL INGENIERO DE CAMINOS MPAL. LUIS RODRIGUEZ ROBLES			
EL INGENIERO TECNICO DE OBRAS PUBLICAS MPAL. FERNANDO OCHANDO PINTO	REF. PLANOS	FECHA JUNIO 1993	

PLANO Nº 3.3.1

HOJA 1 de 2

Aprobado provisionalmente
por el Pleno del Excmo. Ayuntamiento en sesión de 2 DIC. 1994

EL SECRETARIO GENERAL,

EXCMO. AYUNTAMIENTO DE ALICANTE - AREA DE OBRAS Y PROYECTOS-

PLAN ESPECIAL DE ACCESOS A ALICANTE

- PLAN ESPECIAL AVDA. DE DENIA -

EL INGENIERO DE CAMINOS MPAL. LAZARO LOPEZ ANDRES	DELINEANTES J. MIRO J. CAPARROS A. BURDEOS	ESCALA 1:2000	PROPUESTA DE PLANEAMIENTO ALINEACIONES
EL ARQUITECTO MPAL. MIGUEL ANGEL CANO CRESPO			
EL INGENIERO DE CAMINOS MPAL. LUIS RODRIGUEZ ROBLES	REF EXP		
EL INGENIERO TECNICO DE OBRAS PUBLICAS MPAL. FERNANDO OCHANDO PINTO	REF PLANOS	FECHA JUNIO 1993	

PLANO Nº 3.3.1

HOJA 2 de 2

EXCMO. AYUNTAMIENTO DE ALICANTE - AREA DE OBRAS Y PROYECTOS-

PLAN ESPECIAL DE ACCESOS A ALICANTE

- PLAN ESPECIAL AVDA. DE DENIA -

EL INGENIERO DE CAMINOS MPAL. LAZARO LOPEZ ANDRES	DELINEANTES J. MIRO	ESCALA	PROPUESTA DE PLANEAMIENTO CALIFICACION DEL SUELO	3.3.2
EL ARQUITECTO MPAL MIGUEL ANGEL CANO CRESPO	J. CAPARROS A. BURDEOS	1: 2000		
EL INGENIERO DE CAMINOS MPAL. LUIS RODRIGUEZ ROBLES	REF EXP			
EL INGENIERO TECNICO DE OBRAS PUBLICAS MPAL FERNANDO OCHANDO PINTO	REF PLANOS	FECHA JUNIO 1993		1 de 2

Aprobado provisionalmente
por el Pleno del Excmo. Ayuntamiento en sesión de 2 DIC. 1994

EL SECRETARIO GENERAL,

EXCMO. AYUNTAMIENTO DE ALICANTE - AREA DE OBRAS Y PROYECTOS-

PLAN ESPECIAL DE ACCESOS A ALICANTE

- PLAN ESPECIAL AVDA. DE DENIA -

EL INGENIERO DE CAMINOS MPAL LAZARO LOPEZ ANDRES	DELINEANTES J. MIRO	ESCALA	PROPUESTA DE PLANEAMIENTO CALIFICACION DEL SUELO
EL ARQUITECTO MPAL. MIGUEL ANGEL CANO CRESPO	J. CAPARROS A. BURDEOS	1:2.000	
EL INGENIERO DE CAMINOS MPAL LUIS RODRIGUEZ ROBLES	REF EXP		
EL INGENIERO TECNICO DE OBRAS PUBLICAS MPAL FERNANDO OCHANDO PINTO	REF PLANOS	FECHA JUNIO 1993	

PLANO Nº 3.3.2

HOJA 2 de 2

GRAN VIA

SANATORIO VISTAHERMOSA

TERESIANAS

COLEGIO DE LA INMACULADA JESUITAS

BUS

AVDA DE DENIA

R=450 R=450 R=750 R=0.00 R=55 R=6 R=6 R=450 R=450 R=10 R=5 R=18 R=35 R=2 R=2 R15 R15 R15 R=30 R=25 R=450 2.00 30.00 11.00 3 3

Aprobado provisionalmente por el Pleno del Excmo. Ayuntamiento en sesión de 2 DIC. 199

EL SECRETARIO GENERAL,

ALINEACION PROPUESTA
ALINEACION QUE SE MODIFICA
LIMITE PLAN ESPECIAL

EXCMO. AYUNTAMIENTO DE ALICANTE - AREA DE OBRAS Y PROYECTOS-

PLAN ESPECIAL DE ACCESOS A ALICANTE
- PLAN ESPECIAL AVDA. DE DENIA -

EL INGENIERO DE CAMINOS MPAL LAZARO LOPEZ ANDRES	DELINEANTES J MIRO J CAPARROS A BURDEOS	ESCALA 1 500 EN UNE-A1 0 5 10 20	PROPUESTA DE TRAZADO PLANTA-REPLANTEO
EL ARQUITECTO MPAL MIGUEL ANGEL CANO CRESPO			
EL INGENIERO DE CAMINOS MPAL LUIS RODRIGUEZ ROBLES	REF EXP		
EL INGENIERO TECNICO DE OBRAS PUBLICAS MPAL FERNANDO OCHANDO PINTO	REF PLANOS	FECHA JUNIO 1993	

PLANO Nº 3.4.1

HOJA 1 de 6

CALLE DE LOS HERMANOS PINZON

JURISTA LUIS / AMO

AVDA DR FLEMING

AVDA DE DENIA

CALLE DE JAIME GALIANA

CALLE DE CONCHA ESPINA

CALLE DE FERNANDO ALFAYA

AVDA DE LA ALBUFERETA

RAMONVO GASAR RODRIGO

CALLE DEL GRECO

C/ VICTOR VIÑES

ALINEACION PROPUESTA

ALINEACION QUE SE MODIFICA

LIMITE PLAN ESPECIAL

Aprobado provisionalmente por el Pleno del Excmo. Ayuntamiento en sesión de 2 DIC. 1994

EL SECRETARIO GENERAL,

EXCMO. AYUNTAMIENTO DE ALICANTE - AREA DE OBRAS Y PROYECTOS-

PLAN ESPECIAL DE ACCESOS A ALICANTE

- PLAN ESPECIAL AVDA. DE DENIA -

EL INGENIERO DE CAMINOS MPAL LAZARO LOPEZ ANDRES	DELINEANTES J MIRO J CAPARROS A BURDEOS	ESCALA 1:500 EN UNE-A1 0 5 10 20
EL ARQUITECTO MPAL MIGUEL ANGEL CANO CRESPO		
EL INGENIERO DE CAMINOS MPAL LUIS RODRIGUEZ ROBLES	REF. EXP.	
EL INGENIERO TECNICO DE OBRAS PUBLICAS MPAL FERNANDO OCHANDO PINTO	REF. PLANO	FECHA JUNIO 1993

PROPUESTA DE TRAZADO

PLANTA-REPLANTEO

PLANO Nº 3.4.1

HOJA 2 de 6

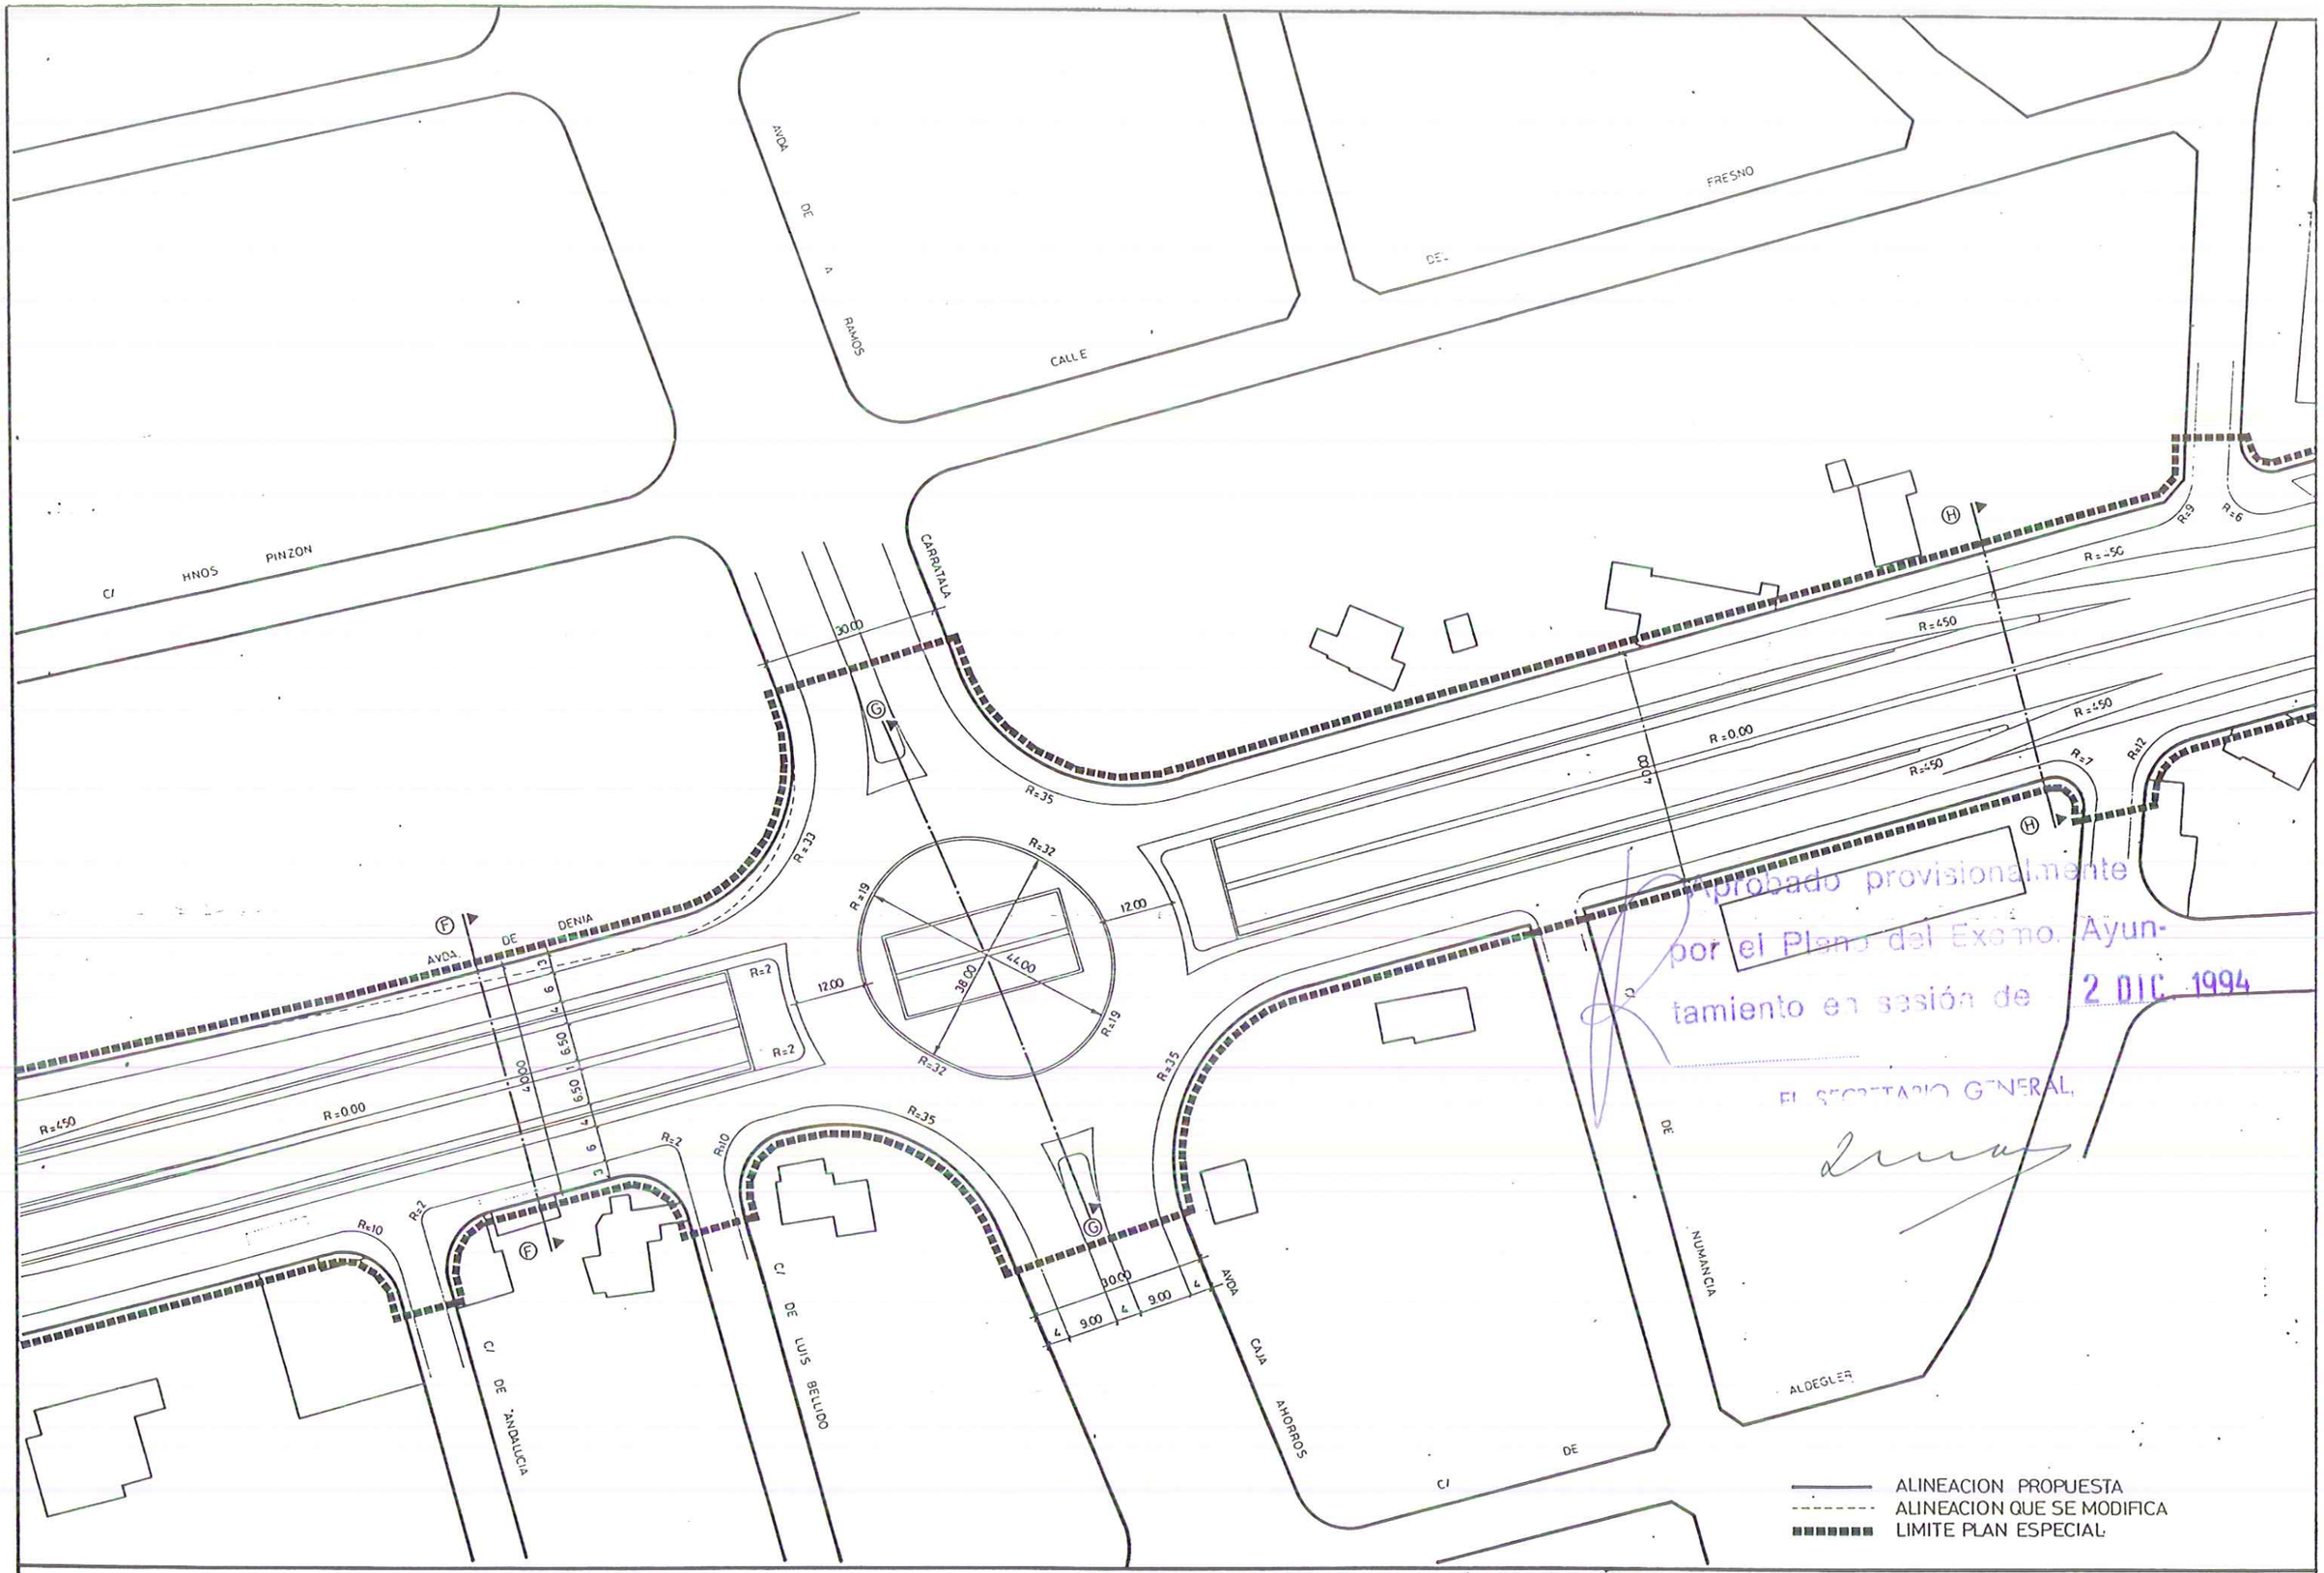

EXCMO. AYUNTAMIENTO DE ALICANTE - AREA DE OBRAS Y PROYECTOS-

PLAN ESPECIAL DE ACCESOS A ALICANTE

- PLAN ESPECIAL AVDA. DE DENIA -

EL INGENIERO DE CAMINOS MPAL LAZARO LOPEZ ANDRES	DELINEANTES J. MIRO	ESCALA 1 500 EN UNE-A1 0 5 10 20	PROPUESTA DE TRAZADO PLANTA-REPLANTEO
EL ARQUITECTO MPAL MIGUEL ANGEL CANO CRESPO	J. CAPARROS A. BURDEOS		
EL INGENIERO DE CAMINOS MPAL LUIS RODRIGUEZ ROBLES	REF EXP		
EL INGENIERO TECNICO DE OBRAS PUBLICAS MPAL FERNANDO OCHANDO PINTO	REF PLANEO	FECHA JUNIO 1993	

PLANO Nº 3.4.1

HOJA 3 de 6

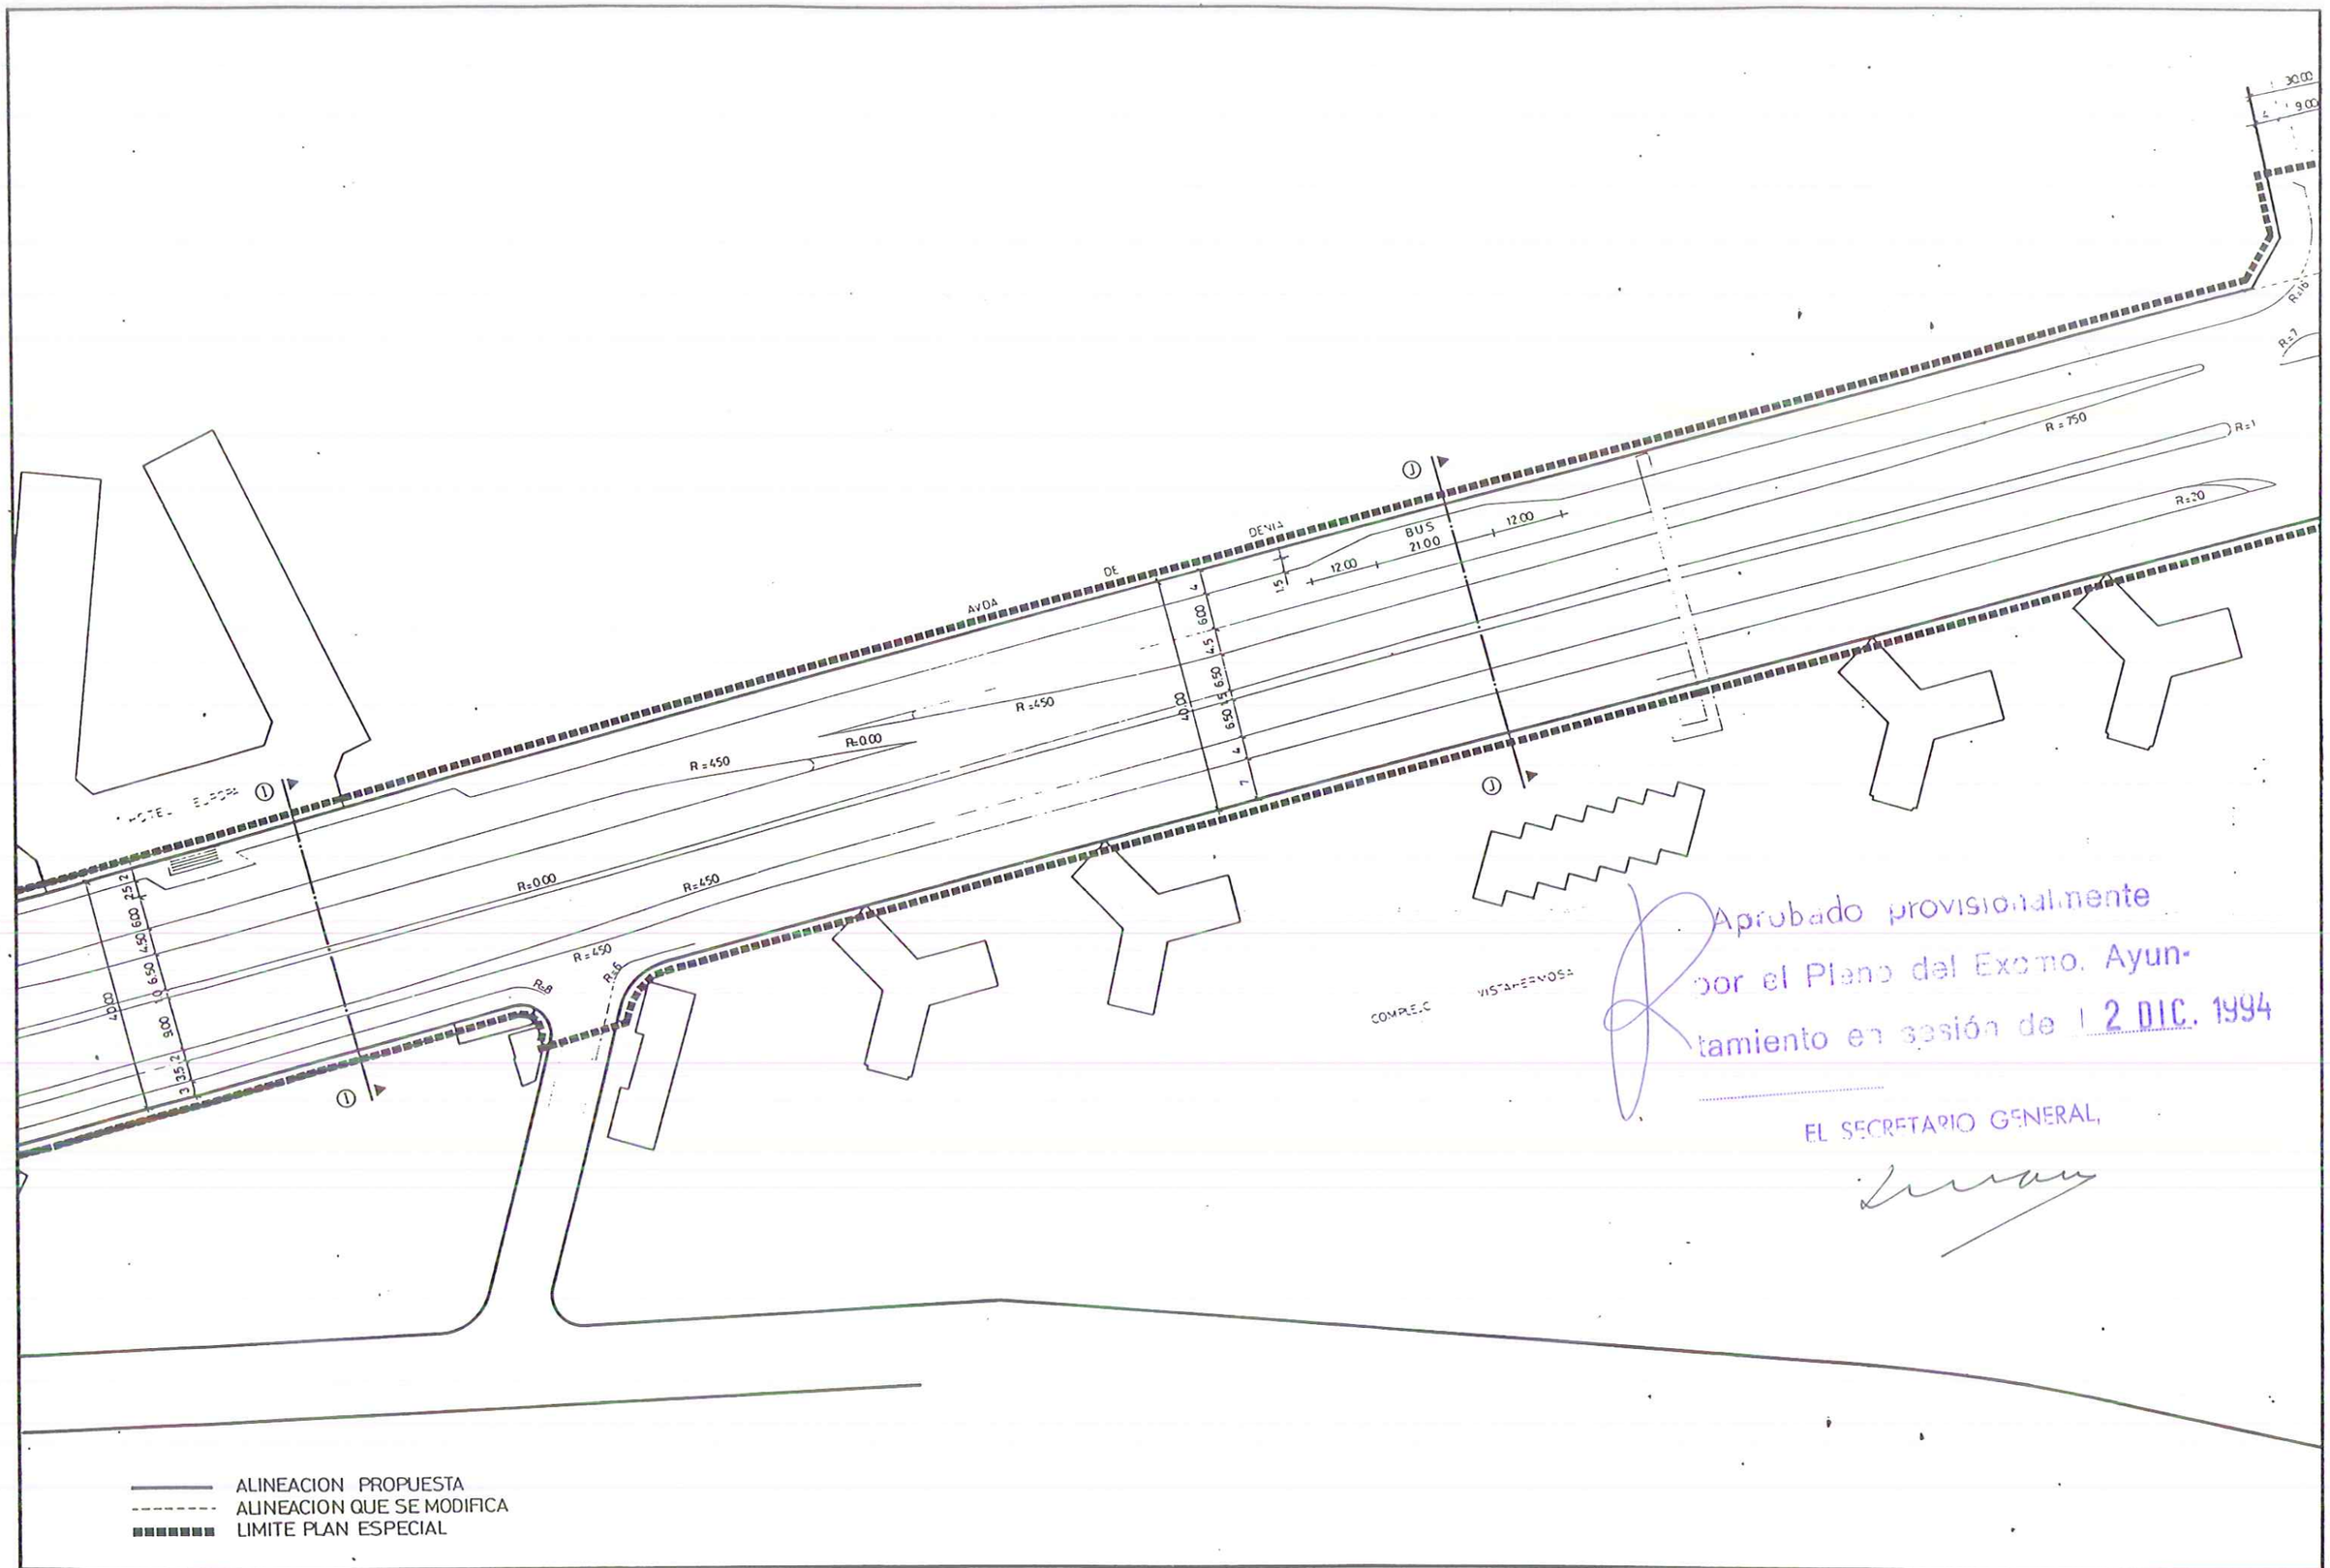

Aprobado provisionalmente por el Pleno del Excmo. Ayuntamiento en sesión de 12 DIC. 1994

EL SECRETARIO GENERAL,

ALINEACION PROPUESTA
ALINEACION QUE SE MODIFICA
LIMITE PLAN ESPECIAL

EXCMO. AYUNTAMIENTO DE ALICANTE - AREA DE OBRAS Y PROYECTOS-

PLAN ESPECIAL DE ACCESOS A ALICANTE

- PLAN ESPECIAL AVDA. DE DENIA -

EL INGENIERO DE CAMINOS MPAL LAZARO LOPEZ ANDRES	DELINEANTES J MIRO J CAPARROS A BURDEOS	ESCALA 1 500 EN UNE-A1 0 5 10 20	PROPUESTA DE TRAZADO PLANTA-REPLANTEO	PLANO Nº 3.4.1
EL ARQUITECTO MPAL MIGUEL ANGEL CANO CRESPO				HOJA 4 de 6
EL INGENIERO DE CAMINOS MPAL LUIS RODRIGUEZ ROBLES	REF EXP			
EL INGENIERO TECNICO DE OBRAS PUBLICAS MPAL FERNANDO OCHANDO PINTO	REF PLANOS	FECHA JUNIO 1993		

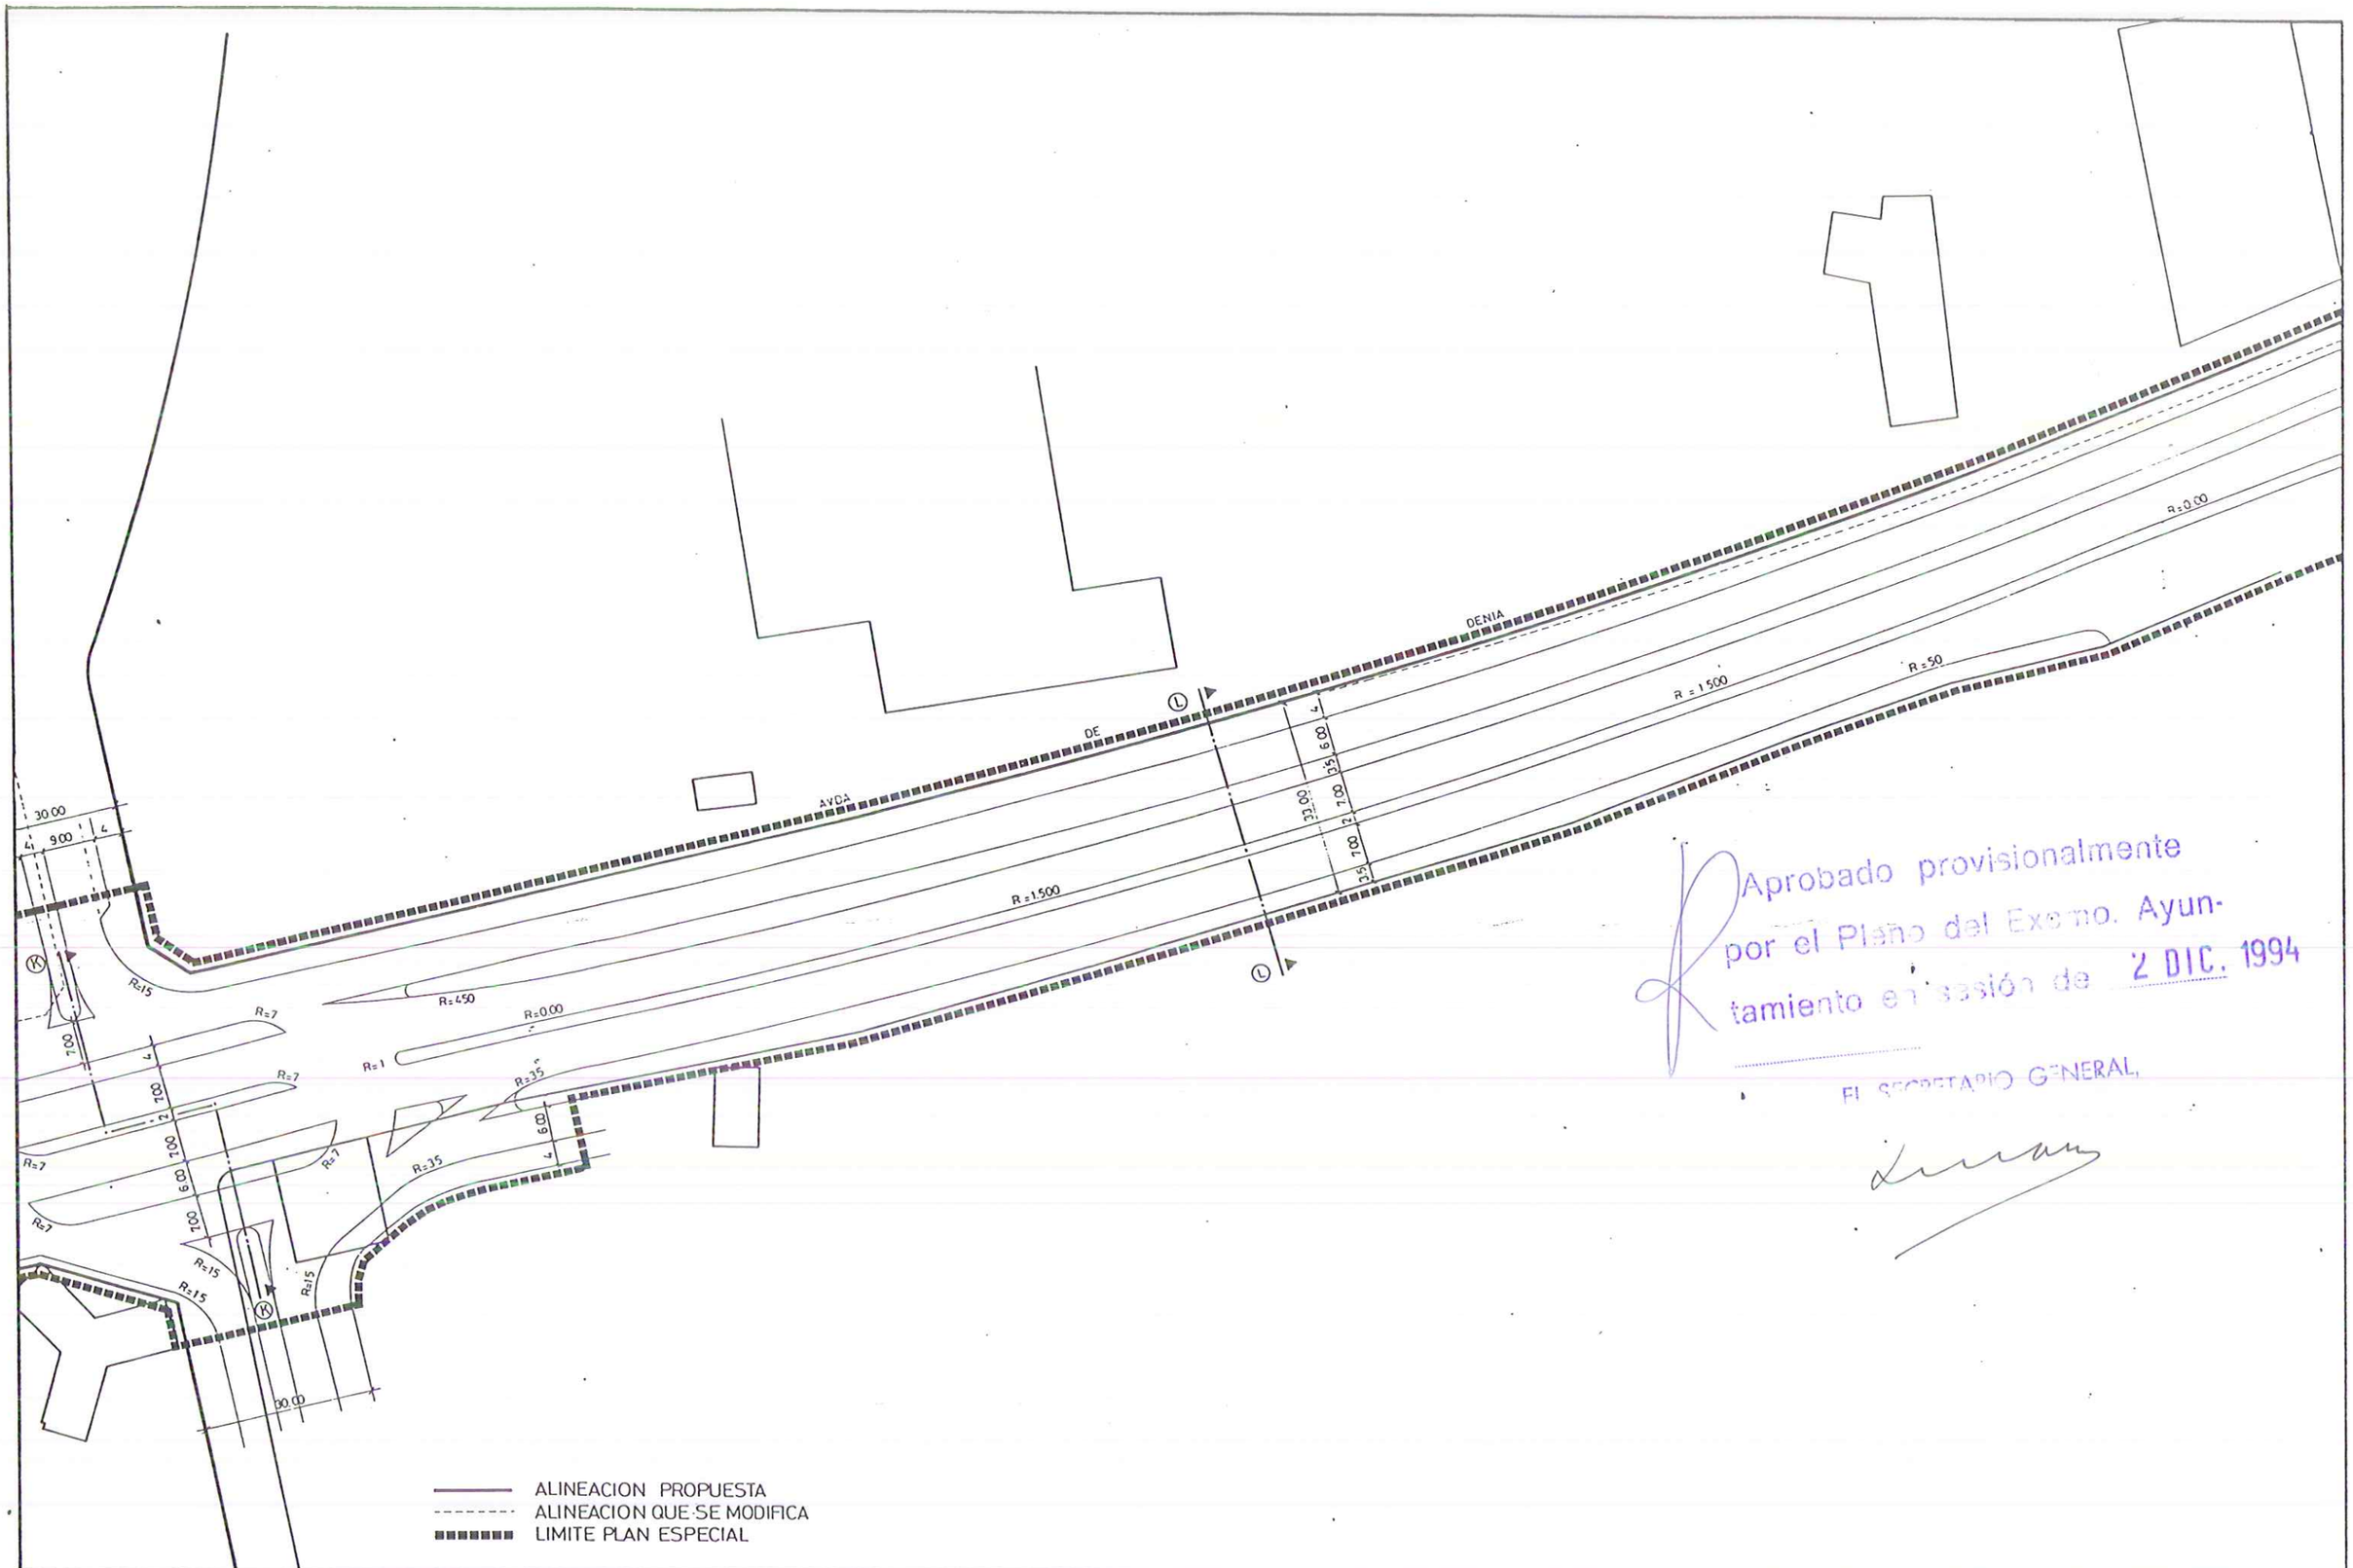

EXCMO. AYUNTAMIENTO DE ALICANTE - AREA DE OBRAS Y PROYECTOS-

PLAN ESPECIAL DE ACCESOS A ALICANTE

- PLAN ESPECIAL AVDA. DE DENIA -

EL INGENIERO DE CAMINOS MPAL LAZARO LOPEZ ANDRES	DELINEANTES J MIRO	ESCALA 1 500 EN UNE-A1	PROPUESTA DE TRAZADO PLANTA-REPLANTEO
EL ARQUITECTO MPAL MIGUEL ANGEL CANO CRESPO	J CAPARROS A BURDEOS	0 5 10 20	PLANO Nº 3.4.1
EL INGENIERO DE CAMINOS MPAL LUIS RODRIGUEZ ROBLES	REVISO		HOJA 5 de 6
EL INGENIERO TECNICO DE OBRAS PUBLICAS MPAL FERNANDO OCHANDO PINTO	REPLANTEO	FECHA JUNIO 1993	

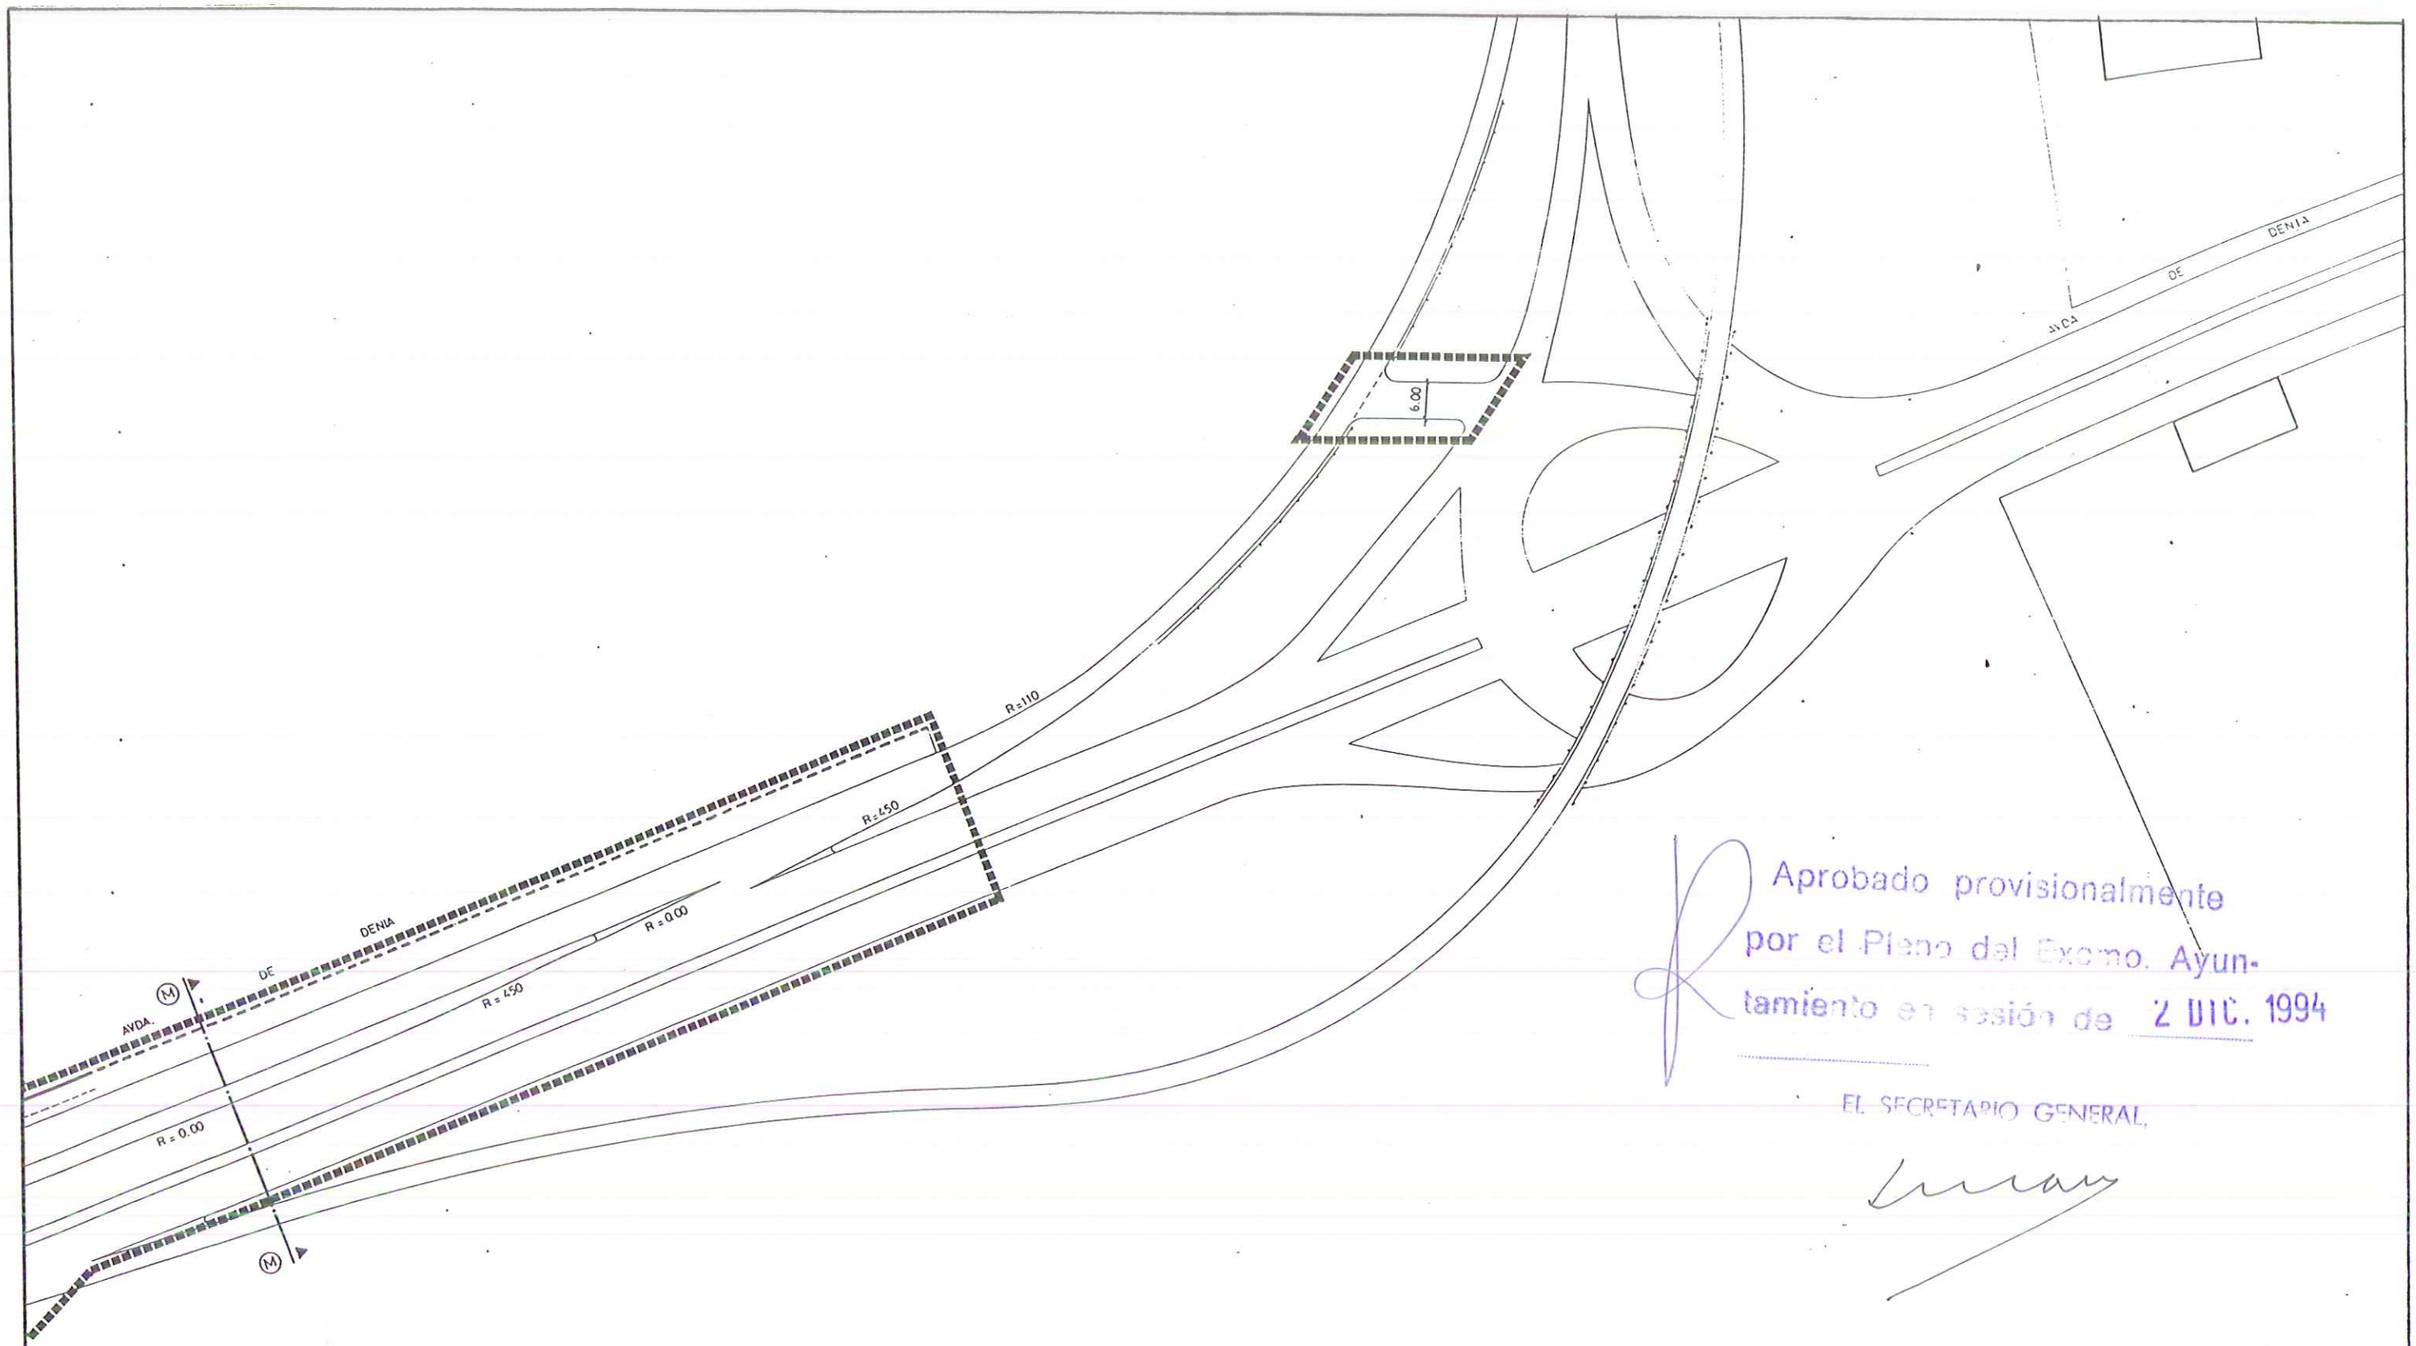

Aprobado provisionalmente por el Pleno del Excmo. Ayuntamiento en sesión de 2 DIC. 1994

EL SECRETARIO GENERAL,

ALINEACION PROPUESTA
ALINEACION QUE SE MODIFICA
LIMITE PLAN ESPECIAL

EXCMO. AYUNTAMIENTO DE ALICANTE - AREA DE OBRAS Y PROYECTOS- PLAN ESPECIAL DE ACCESOS A ALICANTE - PLAN ESPECIAL AVDA. DE DENIA -	EL INGENIERO DE CAMINOS MPAL LAZARO LOPEZ ANDRES EL ARQUITECTO MPAL MIGUEL ANGEL CANO CRESPO EL INGENIERO DE CAMINOS MPAL LUIS RODRIGUEZ ROBLES EL INGENIERO TECNICO DE OBRAS PUBLICAS MPAL FERNANDO OCHANDO PINTO	DELINEANTE J MIRO J CAPARROS A BURDEOS REF EXP REF PLANO	ESCALA 1:500 EN UNE-A1 0 5 10 20 FECHA JUNIO 1993	PROPUESTA DE TRAZADO PLANTA-REPLANTEO	PLANO Nº 3.4.1 HOJA 6 de 6

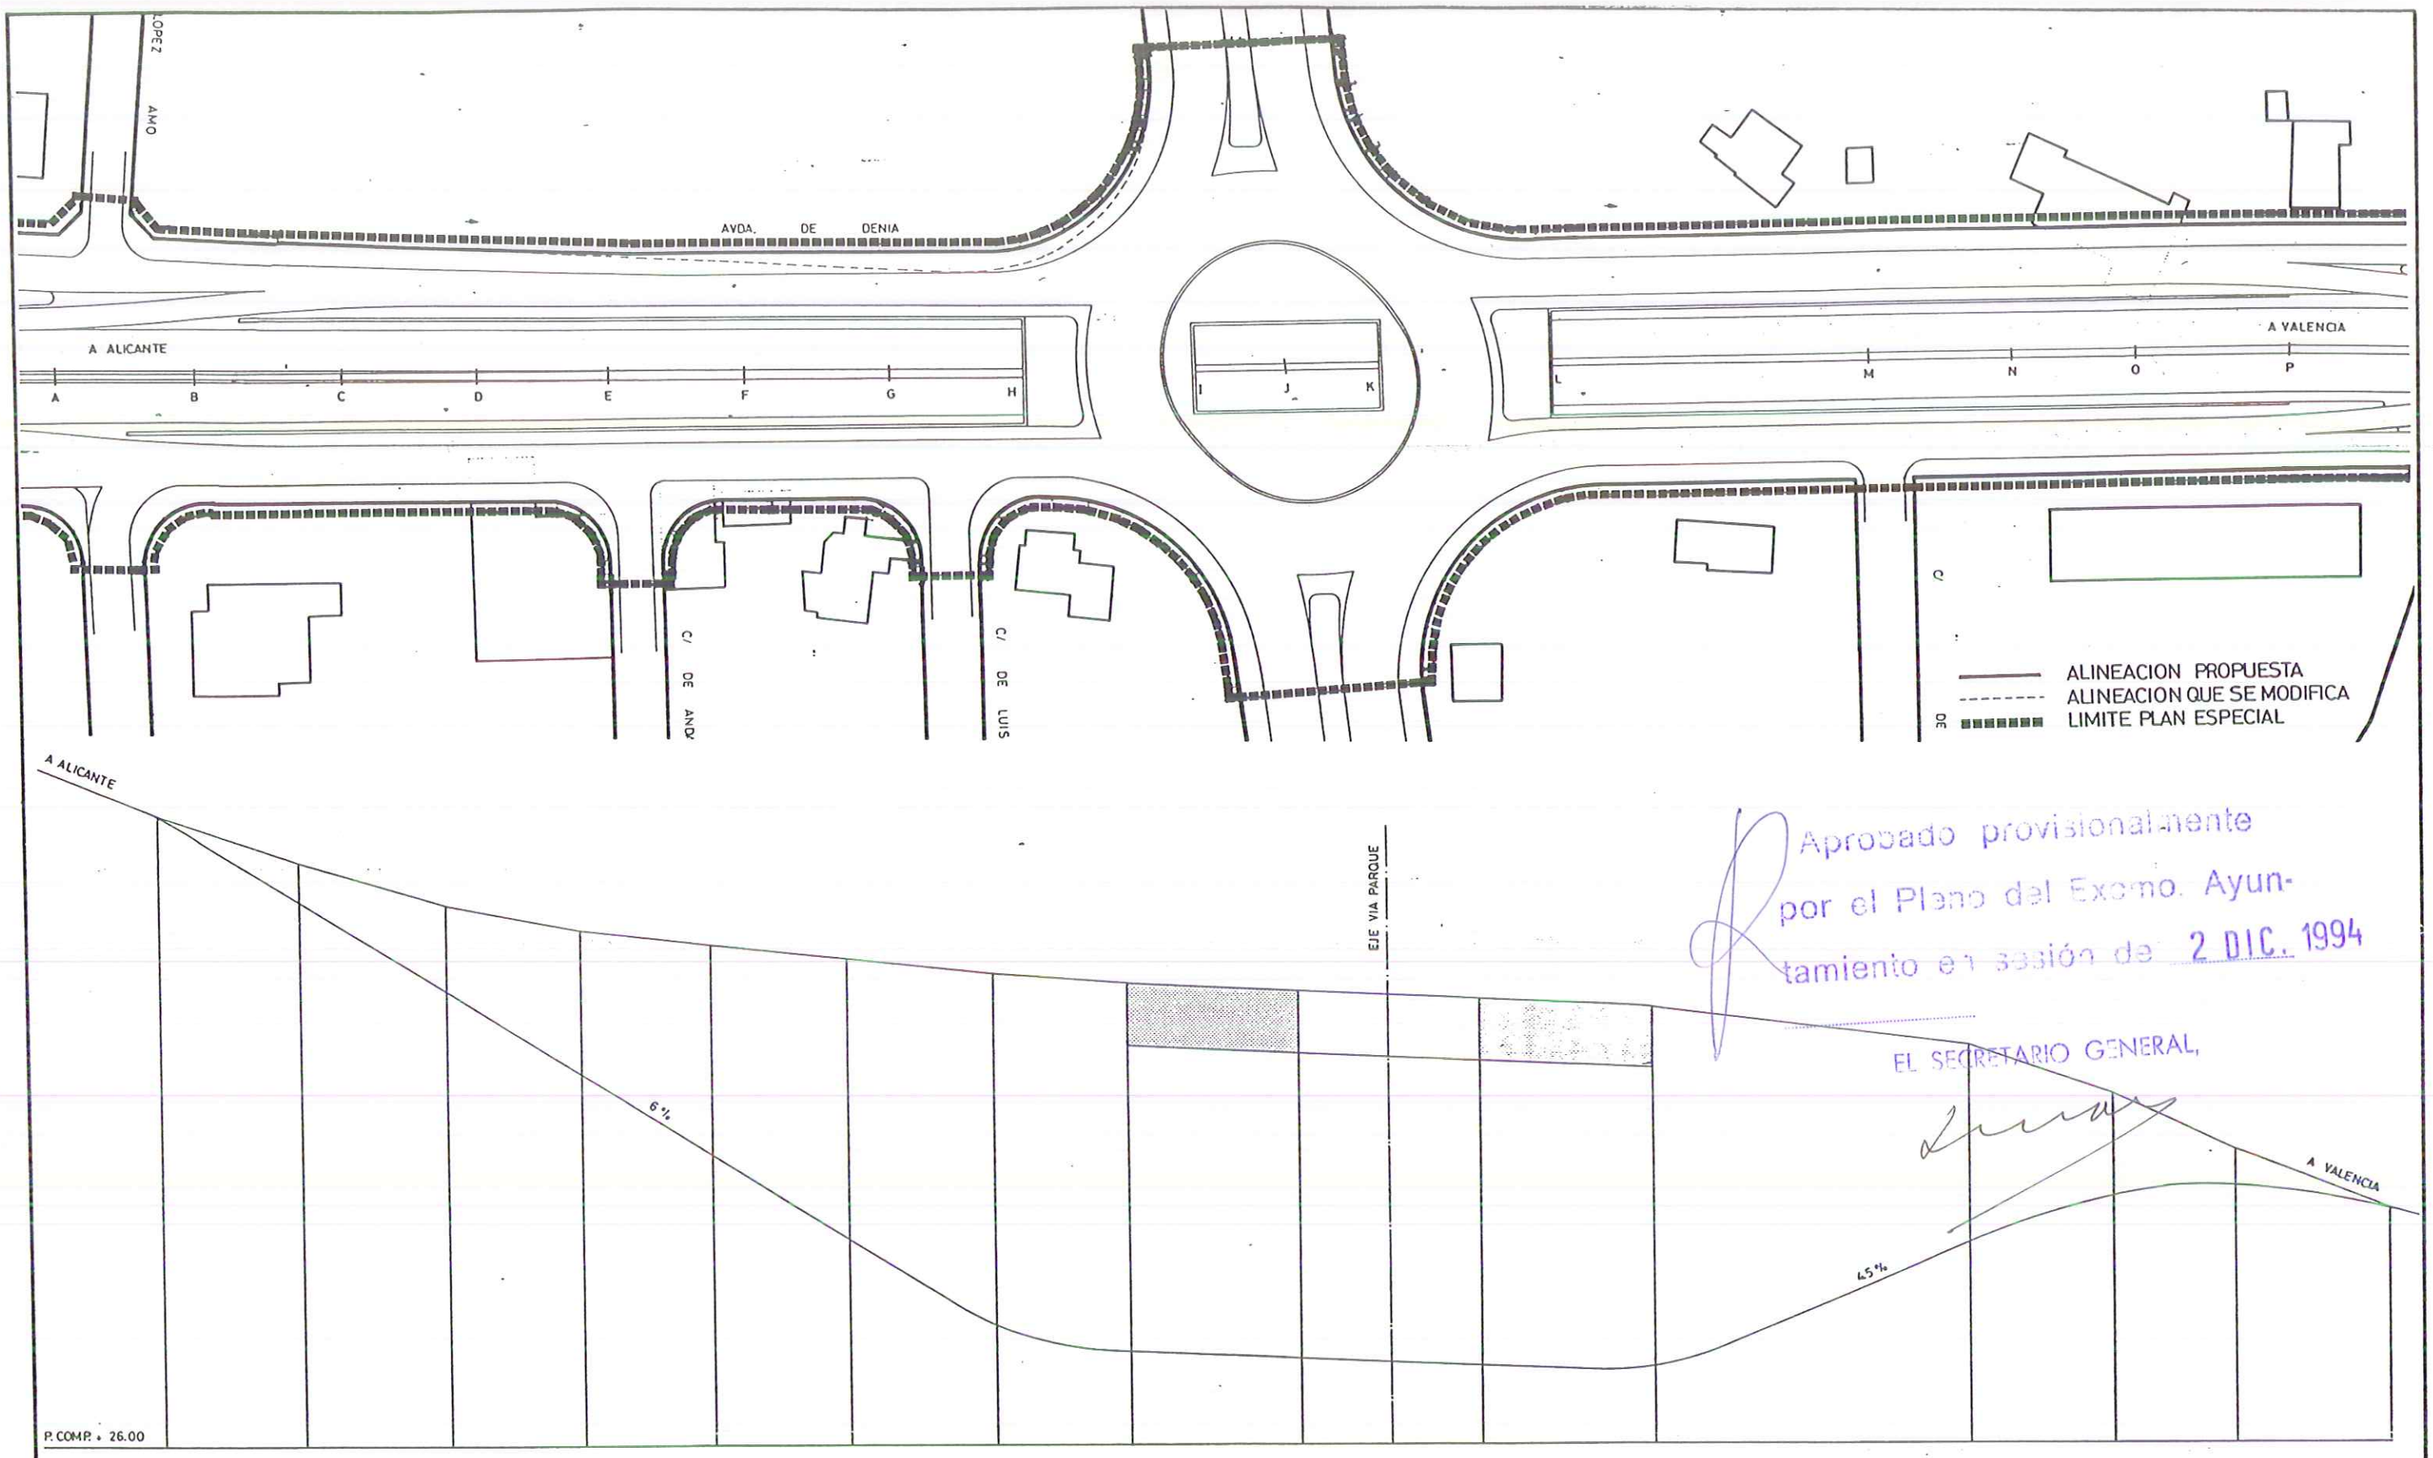

Aprobado provisionalmente por el Pleno del Excmo. Ayuntamiento en sesión de 2 DIC. 1994

EL SECRETARIO GENERAL,

	A	B	C	D	E	F	G	H	I	J	K	L	M	N	O	P
RTE. CALZADA SUP.	36.50	35.70	34.90	34.50	34.20	33.95	33.65	33.45	33.28		33.11	32.95	32.20	31.35	30.40	29.70
RTE. PASO INFERIOR								27.45	27.28		27.11	26.95				
DISTANCIAS PARC.	23.00	24.50	22.50	22.00	23.00	24.50	22.00	28.50	15.00	0	15	28.50	52.50	24.00	20.50	26.00
DISTANCIAS TOTALES	205.00	182.00	157.50	135.00	113.00	90.00	65.50	43.50	15.00	0	15	43.50	96.00	120.00	140.50	166.50

EXCMO. AYUNTAMIENTO DE ALICANTE - AREA DE OBRAS Y PROYECTOS-

PLAN ESPECIAL DE ACCESOS A ALICANTE

- PLAN ESPECIAL AVDA. DE DENIA -

EL INGENIERO DE CAMINOS MPAL.
LAZARO LOPEZ ANDRES

EL ARQUITECTO MPAL.
MIGUEL ANGEL CANO CRESPO

EL INGENIERO DE CAMINOS MPAL.
LUIS RODRIGUEZ ROBLES

EL INGENIERO TECNICO DE OBRAS PUBLICAS MPAL
FERNANDO OCHANDO PINTO

DELINEANTES: J. MIRO, J. CAPARROS, A. BURDEOS

REF EXP

REF PLANOS

ESCALA: 1:500 H=1:500 V=1:50

FECHA: JUNIO 1993

PROPUESTA DE TRAZADO
PERFIL LONGITUDINAL

PLANO Nº 3.4.2

HOJA UNICA

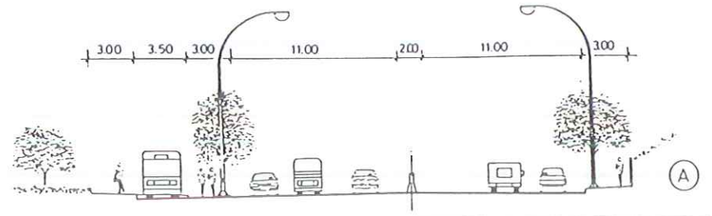

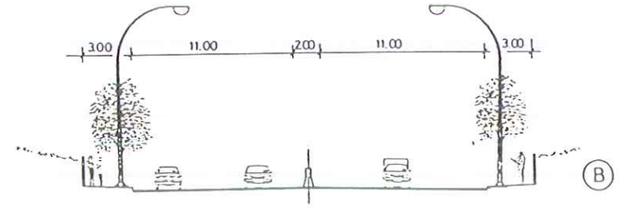

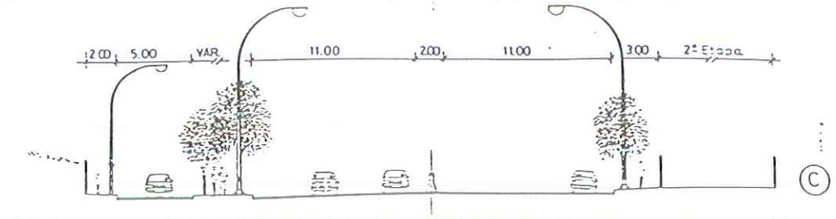

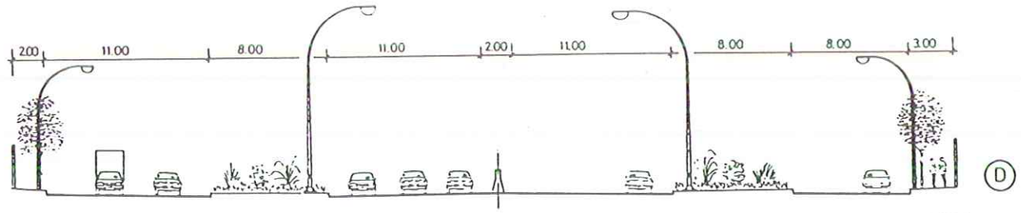

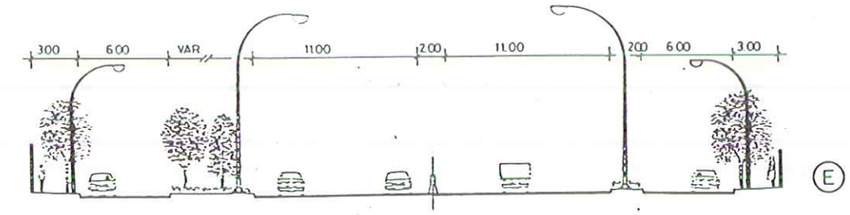

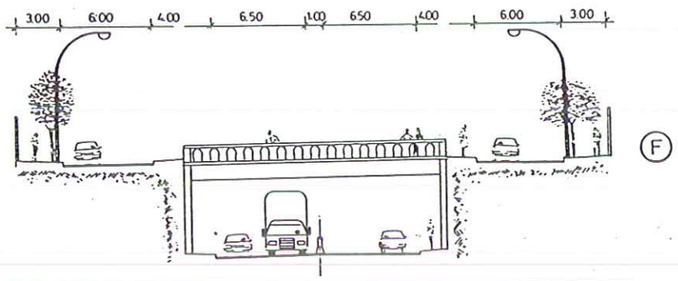

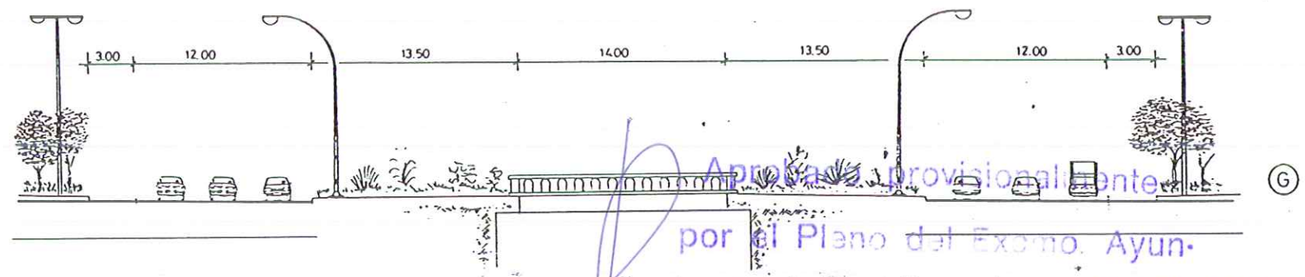

Aprobado provisionalmente por el Pleno del Excmo. Ayuntamiento en sesión de 2 DIC. 1994

EL SECRETARIO GENERAL,

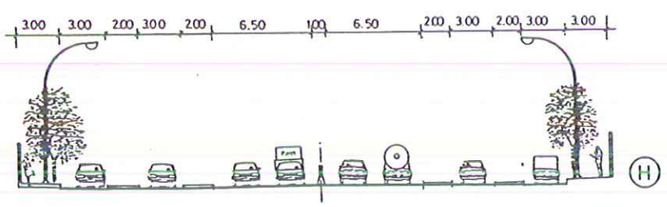

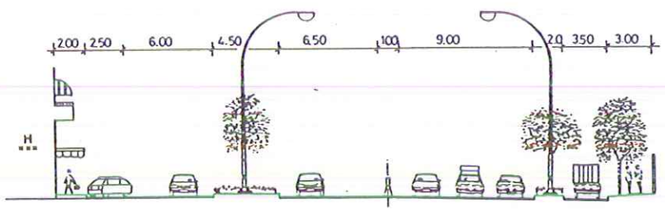

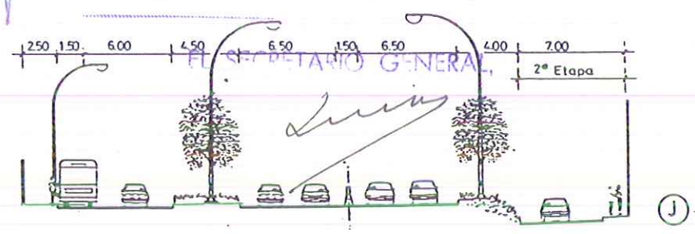

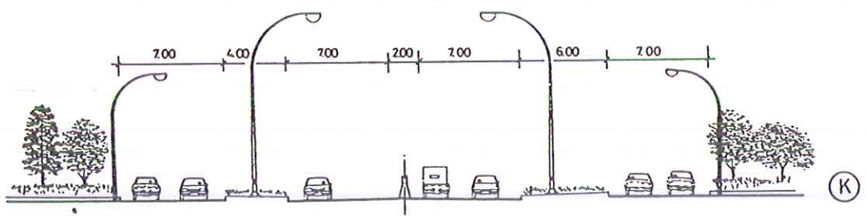

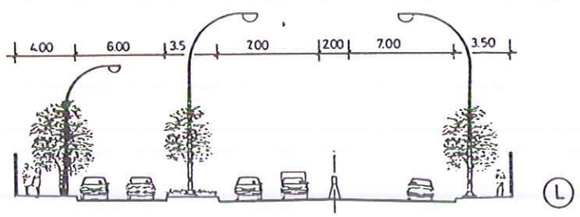

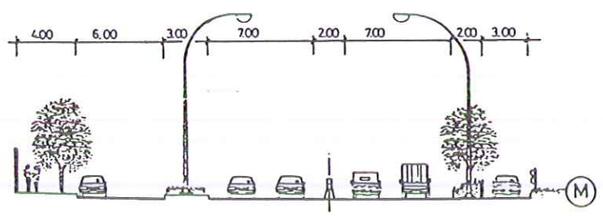

Nota: La planta de las secciones tipo, ver plano 3.4.1

EXCMO. AYUNTAMIENTO DE ALICANTE - AREA DE OBRAS Y PROYECTOS-

PLAN ESPECIAL DE ACCESOS A ALICANTE

- PLAN ESPECIAL AVDA. DE DENIA -

EL INGENIERO DE CAMINOS MPAL. LAZARO LOPEZ ANDRES	DELINEANTES J. MIRO	ESCALA 1: 200	PROPUESTA DE TRAZADO SECCIONES TIPO
EL ARQUITECTO MPAL. MIGUEL ANGEL CANO CRESPO	J. CAPARROS A. BURDEOS		
EL INGENIERO DE CAMINOS MPAL. LUIS RODRIGUEZ ROBLES	REF. EXP		
EL INGENIERO TECNICO DE OBRAS PUBLICAS MPAL FERNANDO OCHANDO PINTO	REF. PLANOS	FECHA JUNIO 1993	

PLANO Nº 3.4.3

HOJA UNICA

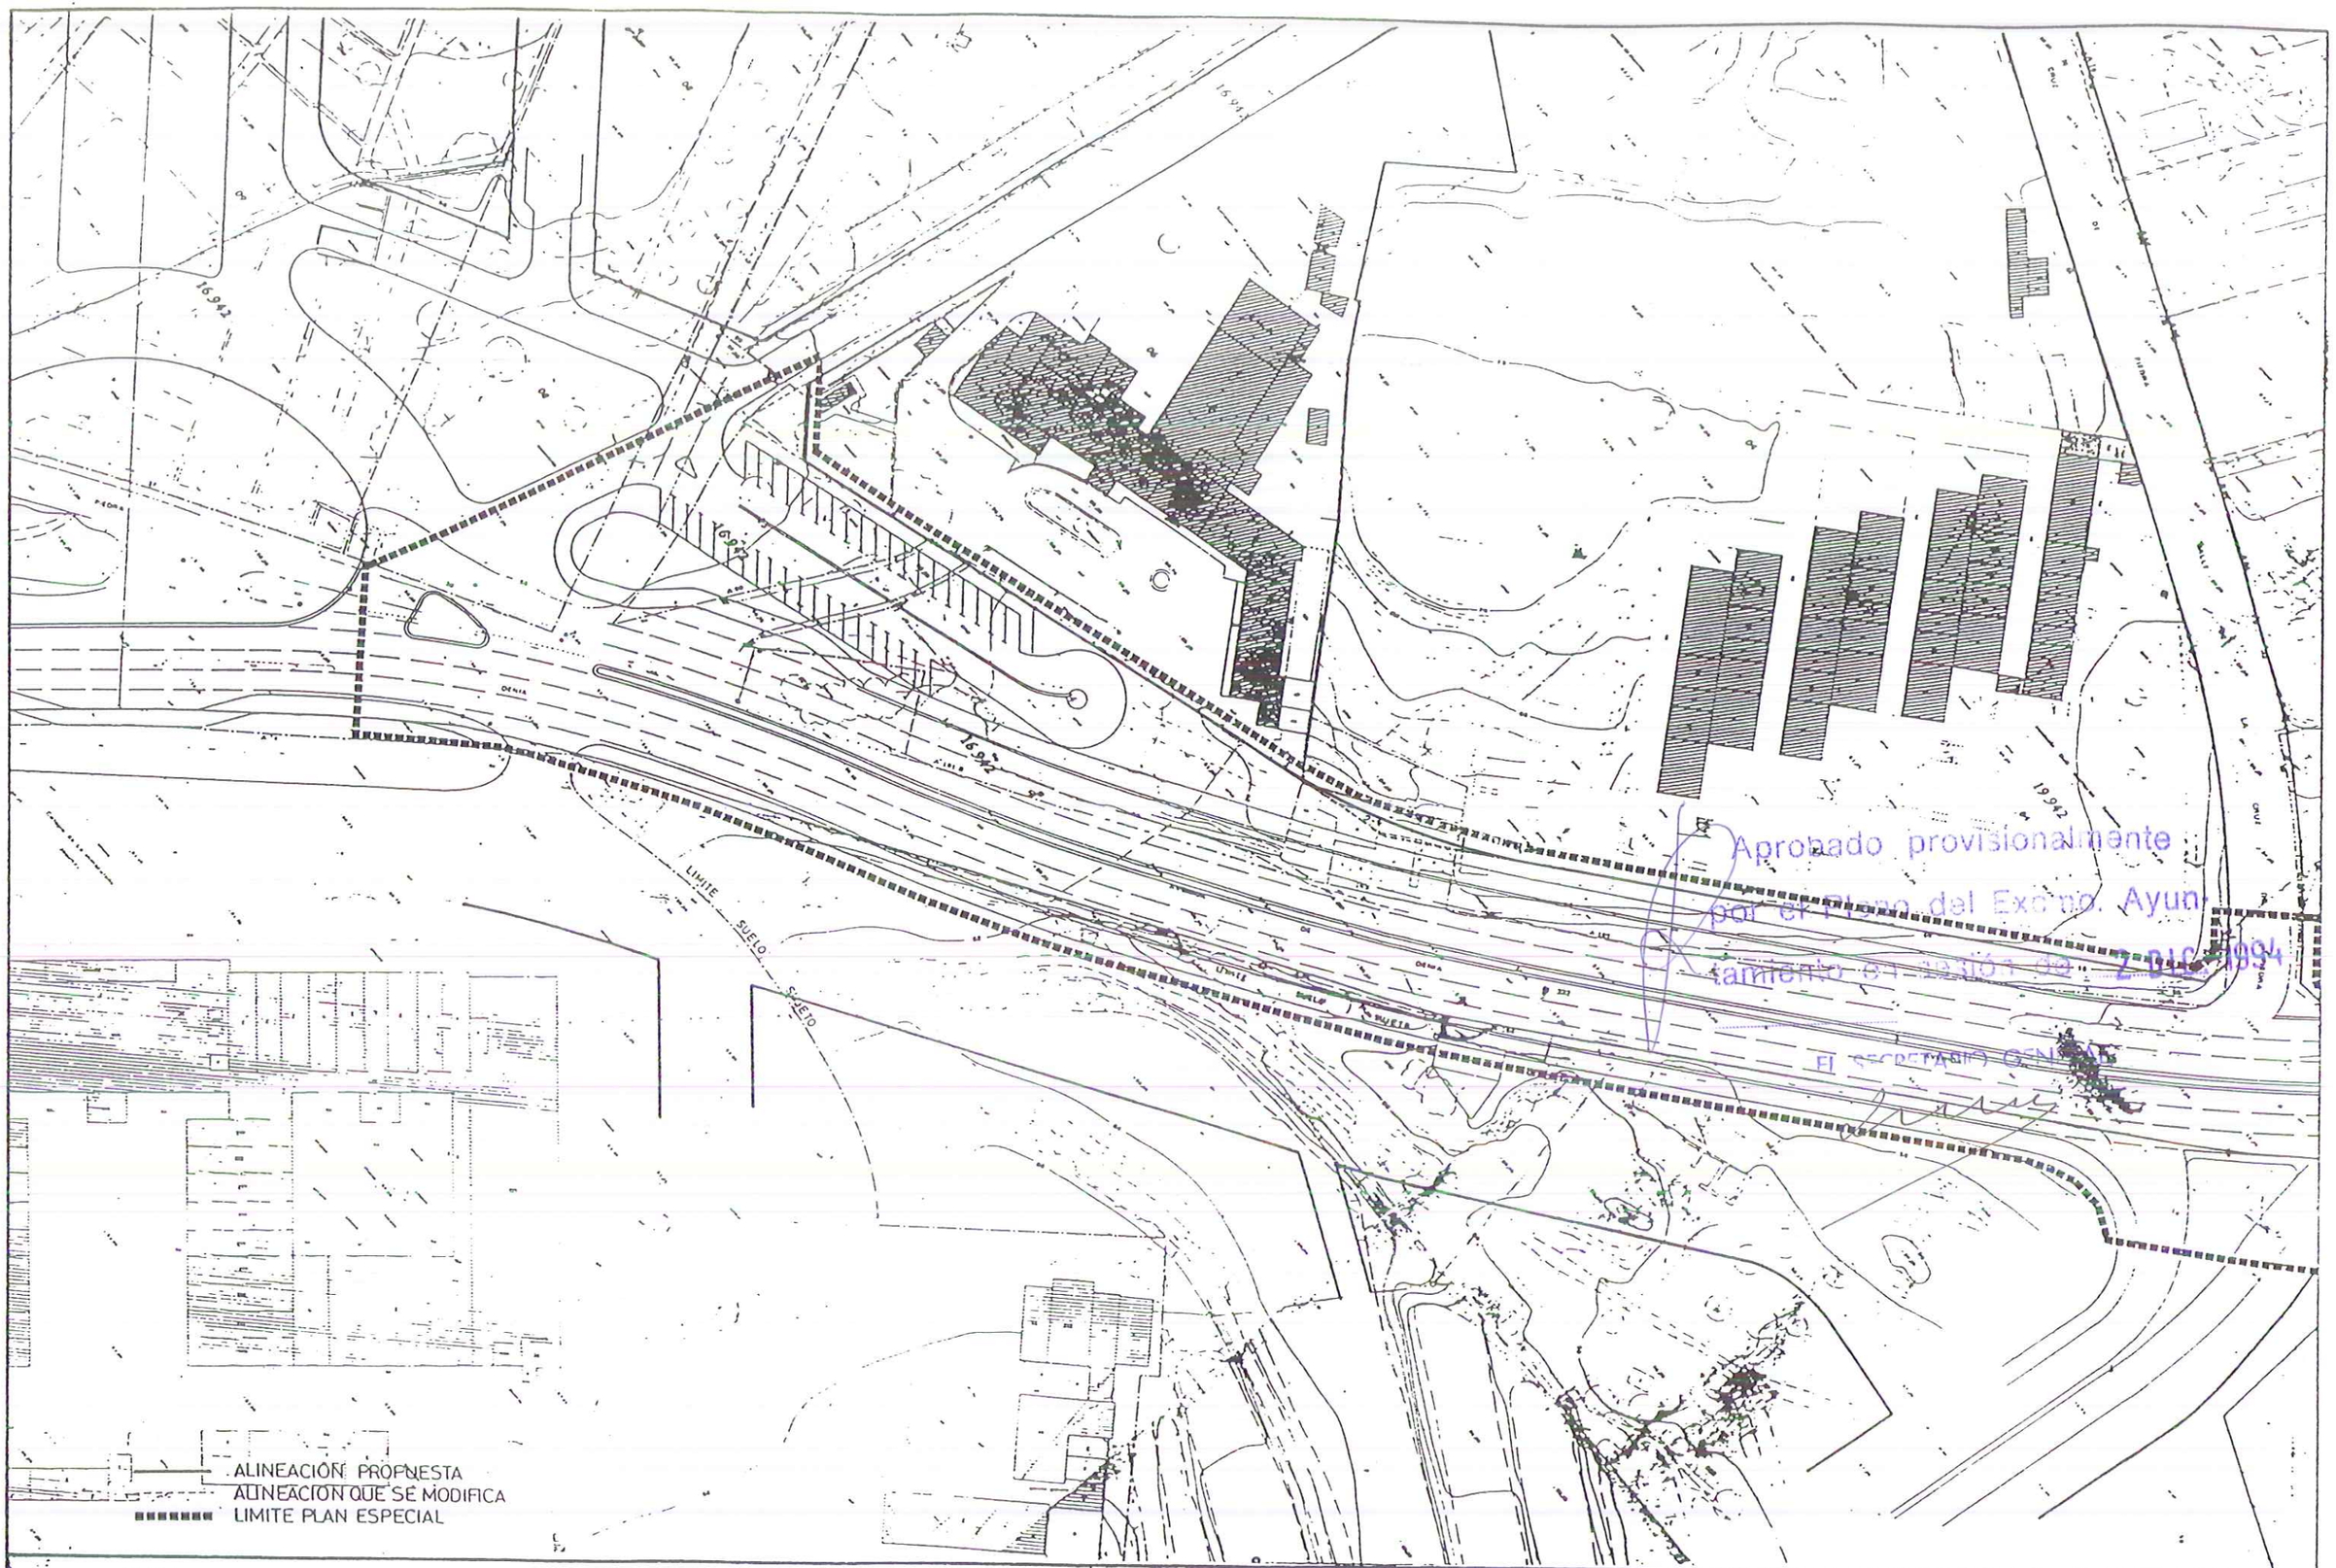

Aprobado provisionalmente por el Pleno del Excmo. Ayuntamiento en sesión de 2 DIC 1994

El SECRETARIO GENERAL

EXCMO. AYUNTAMIENTO DE ALICANTE - AREA DE OBRAS Y PROYECTOS-

PLAN ESPECIAL DE ACCESOS A ALICANTE

- PLAN ESPECIAL AVDA. DE DENIA -

EL INGENIERO DE CAMINOS MPAL LÁZARO LOPEZ ANDRES	DELINEANTES J. MIRO J. CAPARROS A. BURDEOS	ESCALA 1:500 EN UNE-A1 0 5 10 20	PROPUESTA DE TRAZADO PLANTA DE PROYECTO SOBRE ESTADO ACTUAL y ETAPAS
EL ARQUITECTO MPAL MIGUEL ANGEL CANO CRESPO			
EL INGENIERO DE CAMINOS MPAL LUIS RODRIGUEZ ROBLES	REF EXP		
EL INGENIERO TECNICO DE OBRAS PUBLICAS MPAL FERNANDO OCHANDO PINTO	REF PLANOS	FECHA JUNIO 1993	

PLANO Nº 3.4.4

HOJA: 1 de 6

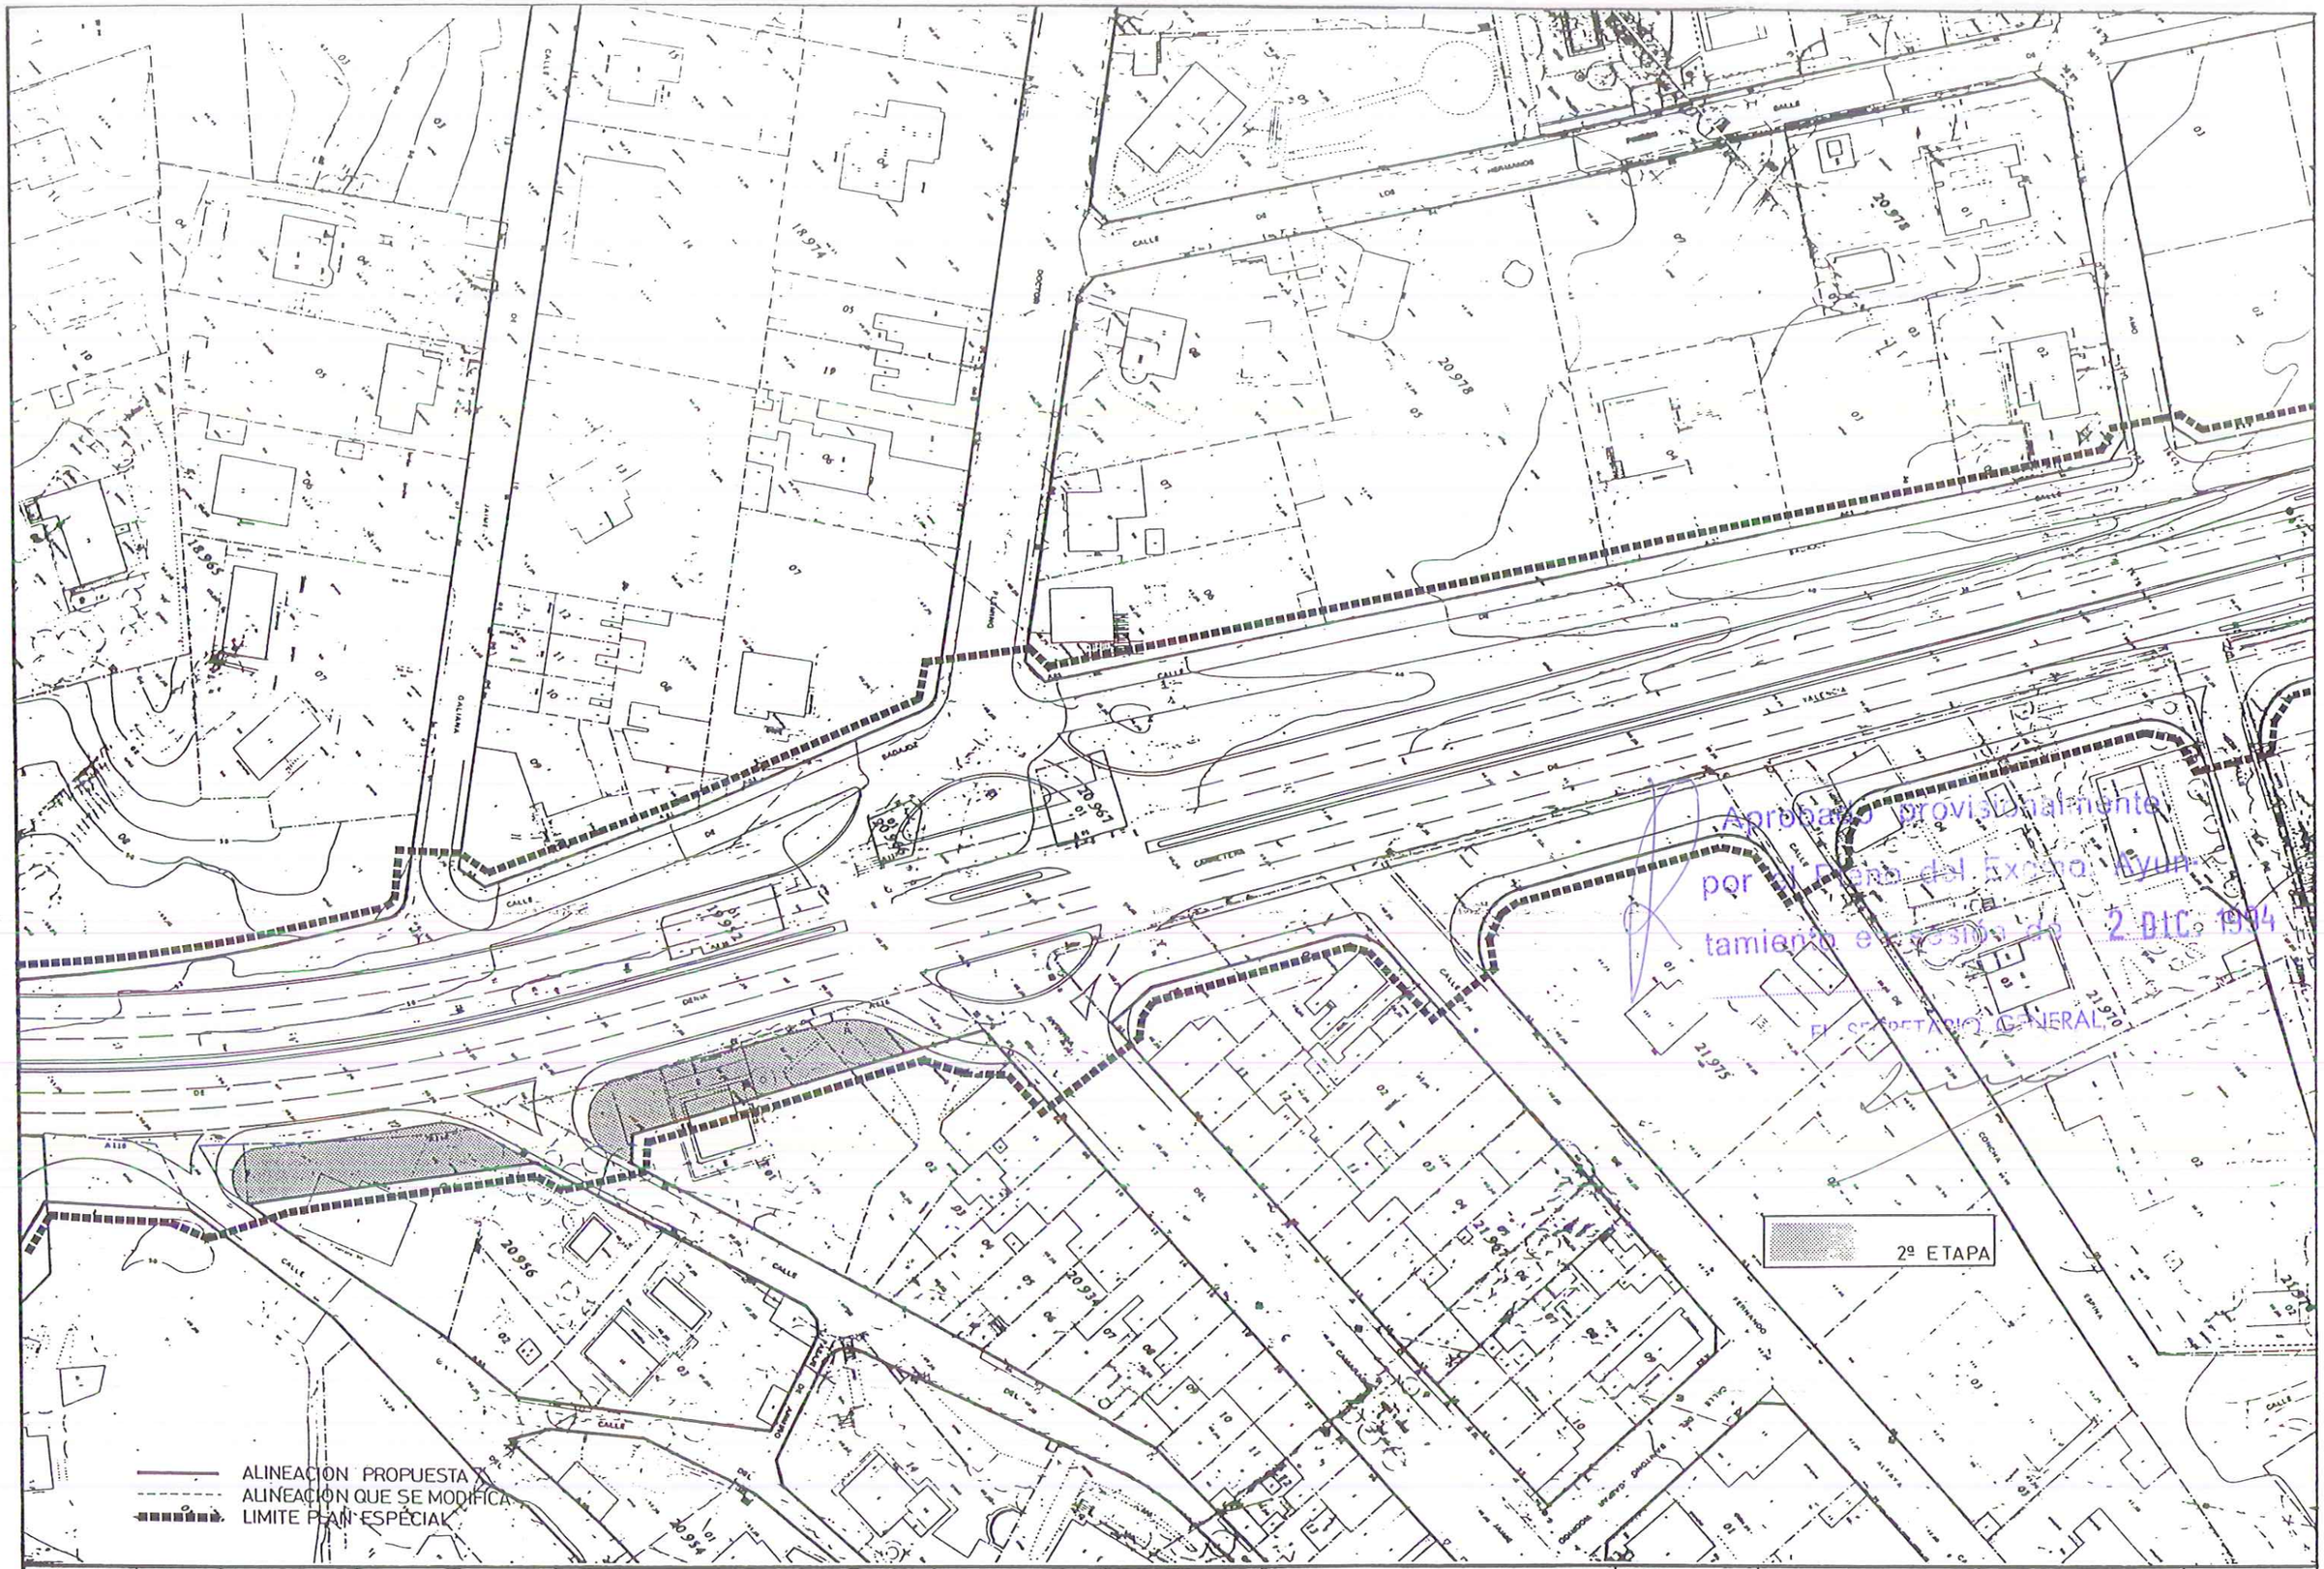

EXCMO. AYUNTAMIENTO DE ALICANTE - AREA DE OBRAS Y PROYECTOS-

PLAN ESPECIAL DE ACCESOS A ALICANTE

-PLAN ESPECIAL AVDA. DE DENIA-

EL INGENIERO DE CAMINOS MPAL. LAZARO LOPEZ ANDRES	DELINEANTES J. MIRO	ESCALA 1:500 EN UNE-A1	PROPUESTA DE TRAZADO
EL ARQUITECTO MPAL. MIGUEL ANGEL CANO CRESPO	J. CAPARROS A. BURDEOS	0 5 10 20	PLANTA DE PROYECTO SOBRE
EL INGENIERO DE CAMINOS MPAL. LUIS RODRIGUEZ ROBLES	REF EXP		ESTADO ACTUAL y ETAPAS
EL INGENIERO TECNICO DE OBRAS PUBLICAS MPAL. FERNANDO OCHANDO PINTO	REF PLANOS	FECHA JUNIO 1993	PLANO Nº 3.4.4 HOJA 2 de 6

ALINEACION PROPUESTA
ALINEACION QUE SE MODIFICA
LIMITE PLAN ESPECIAL

Aprobado provisionalmente por el Pleno del Excmo. Ayuntamiento en sesión de 2 DIC. 1994

EL SECRETARIO GENERAL

EXCMO. AYUNTAMIENTO DE ALICANTE - AREA DE OBRAS Y PROYECTOS-

PLAN ESPECIAL DE ACCESOS A ALICANTE
- PLAN ESPECIAL AVDA. DE DENIA -

EL INGENIERO DE CAMINOS MPAL. LAZARO LOPEZ ANDRES	DELINEANTES J. MIRO	ESCALA 1:500 EN UNE-A1 (0 5 10 20)	PROPUESTA DE TRAZADO PLANTA DE PROYECTO SOBRE ESTADO ACTUAL y ETAPAS
EL ARQUITECTO MPAL. MIGUEL ANGEL CANO CRESPO	J. CAPARROS A. BURDEOS		
EL INGENIERO DE CAMINOS MPAL. LUIS RODRIGUEZ ROBLES	REF EXP		
EL INGENIERO TECNICO DE OBRAS PUBLICAS MPAL FERNANDO OCHANDO PINTO	REF PLANOS	FECHA JUNIO 1993	

PLANO Nº 3.4.4.
HOJA: 3 de 6

Aprobado provisionalmente
por el Pleno del Excmo. Ayun-
tamiento en sesión de 2 DIC. 1994
EL SECRETARIO GENERAL

2ª ETAPA

ALINEACION PROPUESTA
ALINEACION QUE SE MODIFICA
LIMITE PLAN ESPECIAL

EXCMO. AYUNTAMIENTO DE ALICANTE - AREA DE OBRAS Y PROYECTOS-

PLAN ESPECIAL DE ACCESOS A ALICANTE
- PLAN ESPECIAL AVDA. DE DENIA -

EL INGENIERO DE CAMINOS MPAL LAZARO LOPEZ ANDRES	DELINEANTES J. MIRO	ESCALA 1:500 EN UNE-A1	PROPUESTA DE TRAZADO PLANTA DE PROYECTO SOBRE ESTADO ACTUAL y ETAPAS	PLANO Nº 3.4.4
EL ARQUITECTO MPAL MIGUEL ANGEL CANO CRESPO	J. CAPARROS A. BURDEOS	0 5 10 20		HOJA 4 de 6
EL INGENIERO DE CAMINOS MPAL LUIS RODRIGUEZ ROBLES	REF EXP			
EL INGENIERO TECNICO DE OBRAS PUBLICAS MPAL FERNANDO OCHANDO PINTO	REF PLANOS	FECHA JUNIO 1993		

Aprobado provisionalmente por el Pleno del Excmo. Ayuntamiento en sesión de 2 DIC. 1994

EL SECRETARIO GENERAL

2º ETAPA

ALINEACION PROPUESTA
ALINEACION QUE SE MODIFICA
LIMITE PLAN ESPECIAL

EXCMO. AYUNTAMIENTO DE ALICANTE - AREA DE OBRAS Y PROYECTOS-

PLAN ESPECIAL DE ACCESOS A ALICANTE

- PLAN ESPECIAL AVDA. DE DENIA -

EL INGENIERO DE CAMINOS MPAL. LAZARO LOPEZ ANDRES	DELINEANTES J. MIRO	ESCALA 1 500 EN UNE-A1	PROPUESTA DE TRAZADO PLANTA DE PROYECTO SOBRE ESTADO ACTUAL y ETAPAS
EL ARQUITECTO MPAL MIGUEL ANGEL CANO CRESPO	J. CAPARROS A. BURDEOS	0 5 10 20	PLANO Nº 3.4.4
EL INGENIERO DE CAMINOS MPAL LUIS RODRIGUEZ ROBLES	REF. EXP.		HOJA: 5 de 6
EL INGENIERO TECNICO DE OBRAS PUBLICAS MPAL FERNANDO OCHANDO PINTO	REF. PLANOS	FECHA JUNIO 1993	

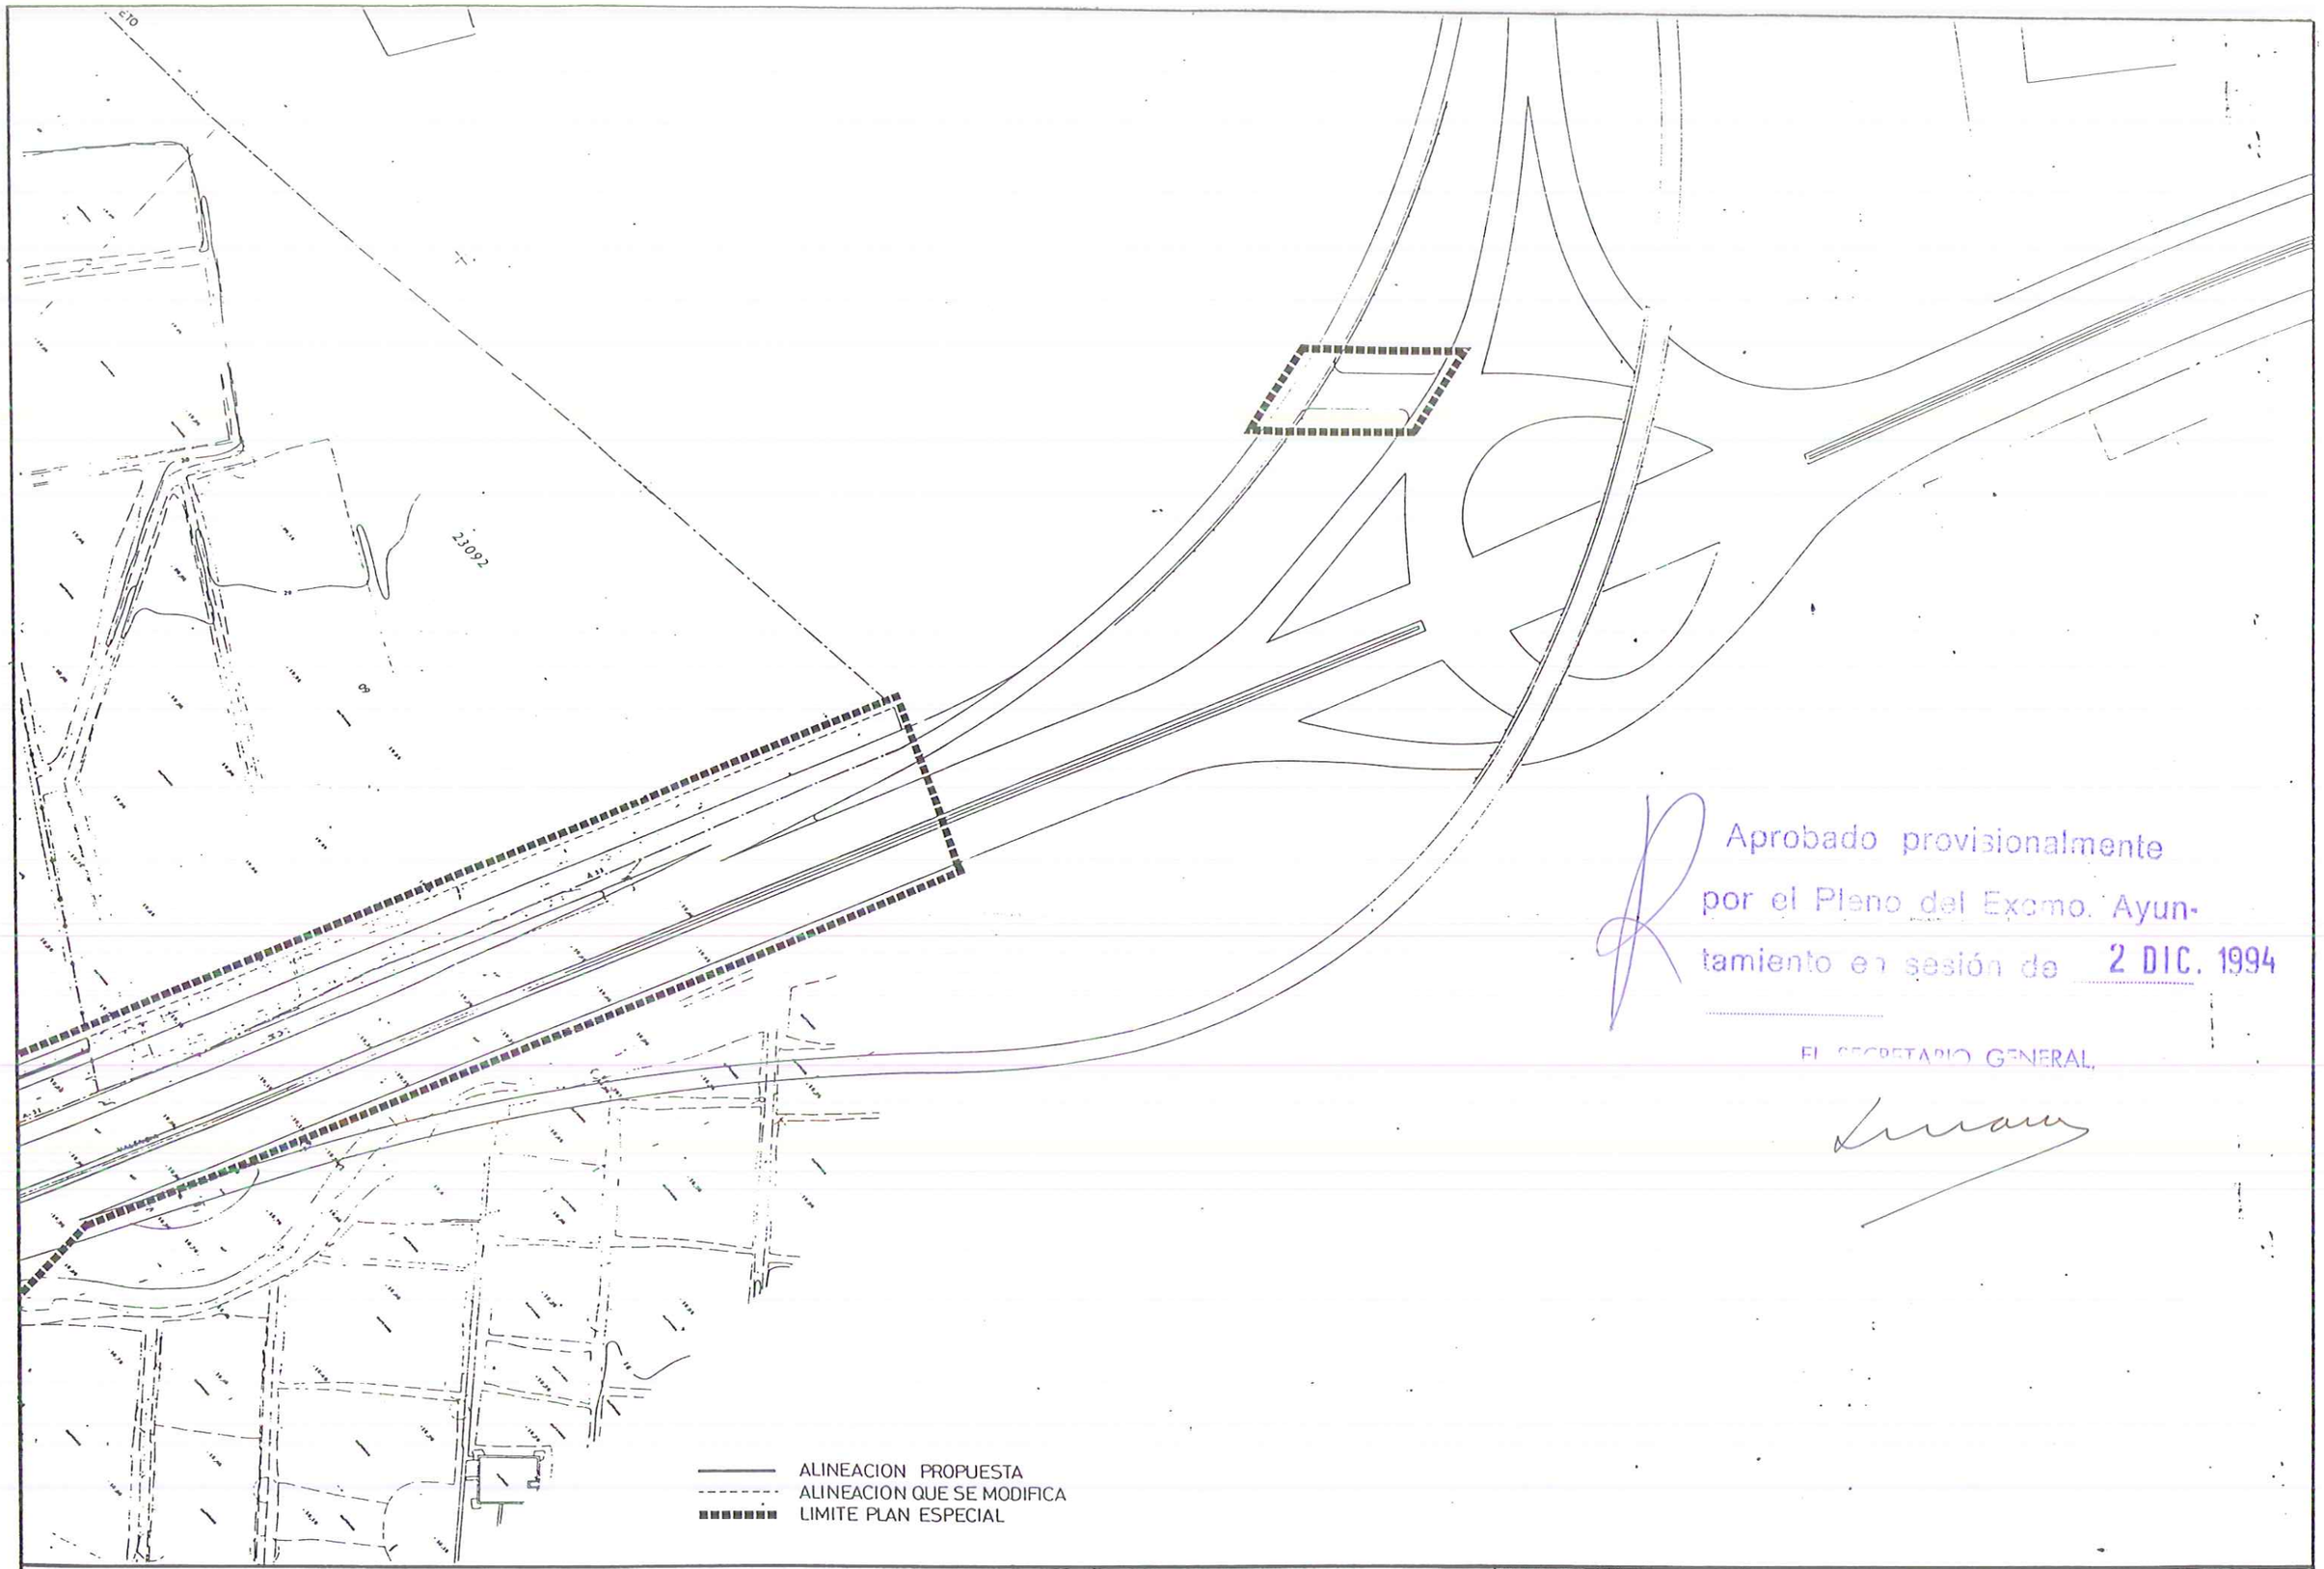

Aprobado provisionalmente por el Pleno del Excmo. Ayuntamiento en sesión de 2 DIC. 1994

EL SECRETARIO GENERAL,

EXCMO. AYUNTAMIENTO DE ALICANTE - AREA DE OBRAS Y PROYECTOS-

PLAN ESPECIAL DE ACCESOS A ALICANTE

- PLAN ESPECIAL AVDA. DE DENIA -

EL INGENIERO DE CAMINOS MPAL. LAZARO LOPEZ ANDRES	DELINEANTES J MIRO	ESCALA 1 500 EN UNE-A1	PROPUESTA DE TRAZADO
EL ARQUITECTO MPAL MIGUEL ANGEL CANO CRESPO	J. CAPARROS A BURDEOS	0 5 10 20	PLANTA DE PROYECTO SOBRE
EL INGENIERO DE CAMINOS MPAL. LUIS RODRIGUEZ ROBLES	REF EXP		ESTADO ACTUAL y ETAPAS
EL INGENIERO TECNICO DE OBRAS PUBLICAS MPAL FERNANDO OCHANDO PINTO	REF PLANOS	FECHA JUNIO 1993	PLANO Nº 3.4.4 HOJA 6 de 6

CALLE DE LOS HERMANOS PINZON

JURISTA LOPEZ ANO

AVDA. DE DENIA

AVDA. DEL DR FLEMING

CALLE DE JAIME GALIANA

CALLE DE CONCHA ESPINA

CALLE DE FERNANDO ALFAYA

AVDA. DE LA ALBUFERETA

BARITONO GASPAR RODRIGO

CALLE DEL GRECO

C/ VICTOR VIÑES

ALINEACION PROPUESTA
ALINEACION QUE SE MODIFICA
LIMITE PLAN-ESPECIAL

Aprobado provisionalmente por el Pleno del Excmo. Ayuntamiento en sesión de 2 DIC. 1994

EL SECRETARIO GENERAL

EXCMO. AYUNTAMIENTO DE ALICANTE - AREA DE OBRAS Y PROYECTOS-

PLAN ESPECIAL DE ACCESOS A ALICANTE

- PLAN ESPECIAL AVDA. DE DENIA -

EL INGENIERO DE CAMINOS MPAL. LAZARO LOPEZ ANDRES	DELINEANTES J MIRO	ESCALA 1 500 EN UNE-A1	PROPUESTA DE TRAZADO ORDENACION DE TRAFICO
EL ARQUITECTO MPAL MIGUEL ANGEL CANO CRESPO	J CAPARROS A BURDEOS	0 5 10 20	
EL INGENIERO DE CAMINOS MPAL LUIS RODRIGUEZ ROBLES	REF EXP		
EL INGENIERO TECNICO DE OBRAS PUBLICAS MPAL FERNANDO OCHANDO PINTO	REF PLANOS	FECHA JUNIO 1993	

PLANO Nº 3.4.5

HOJA 2 de 6

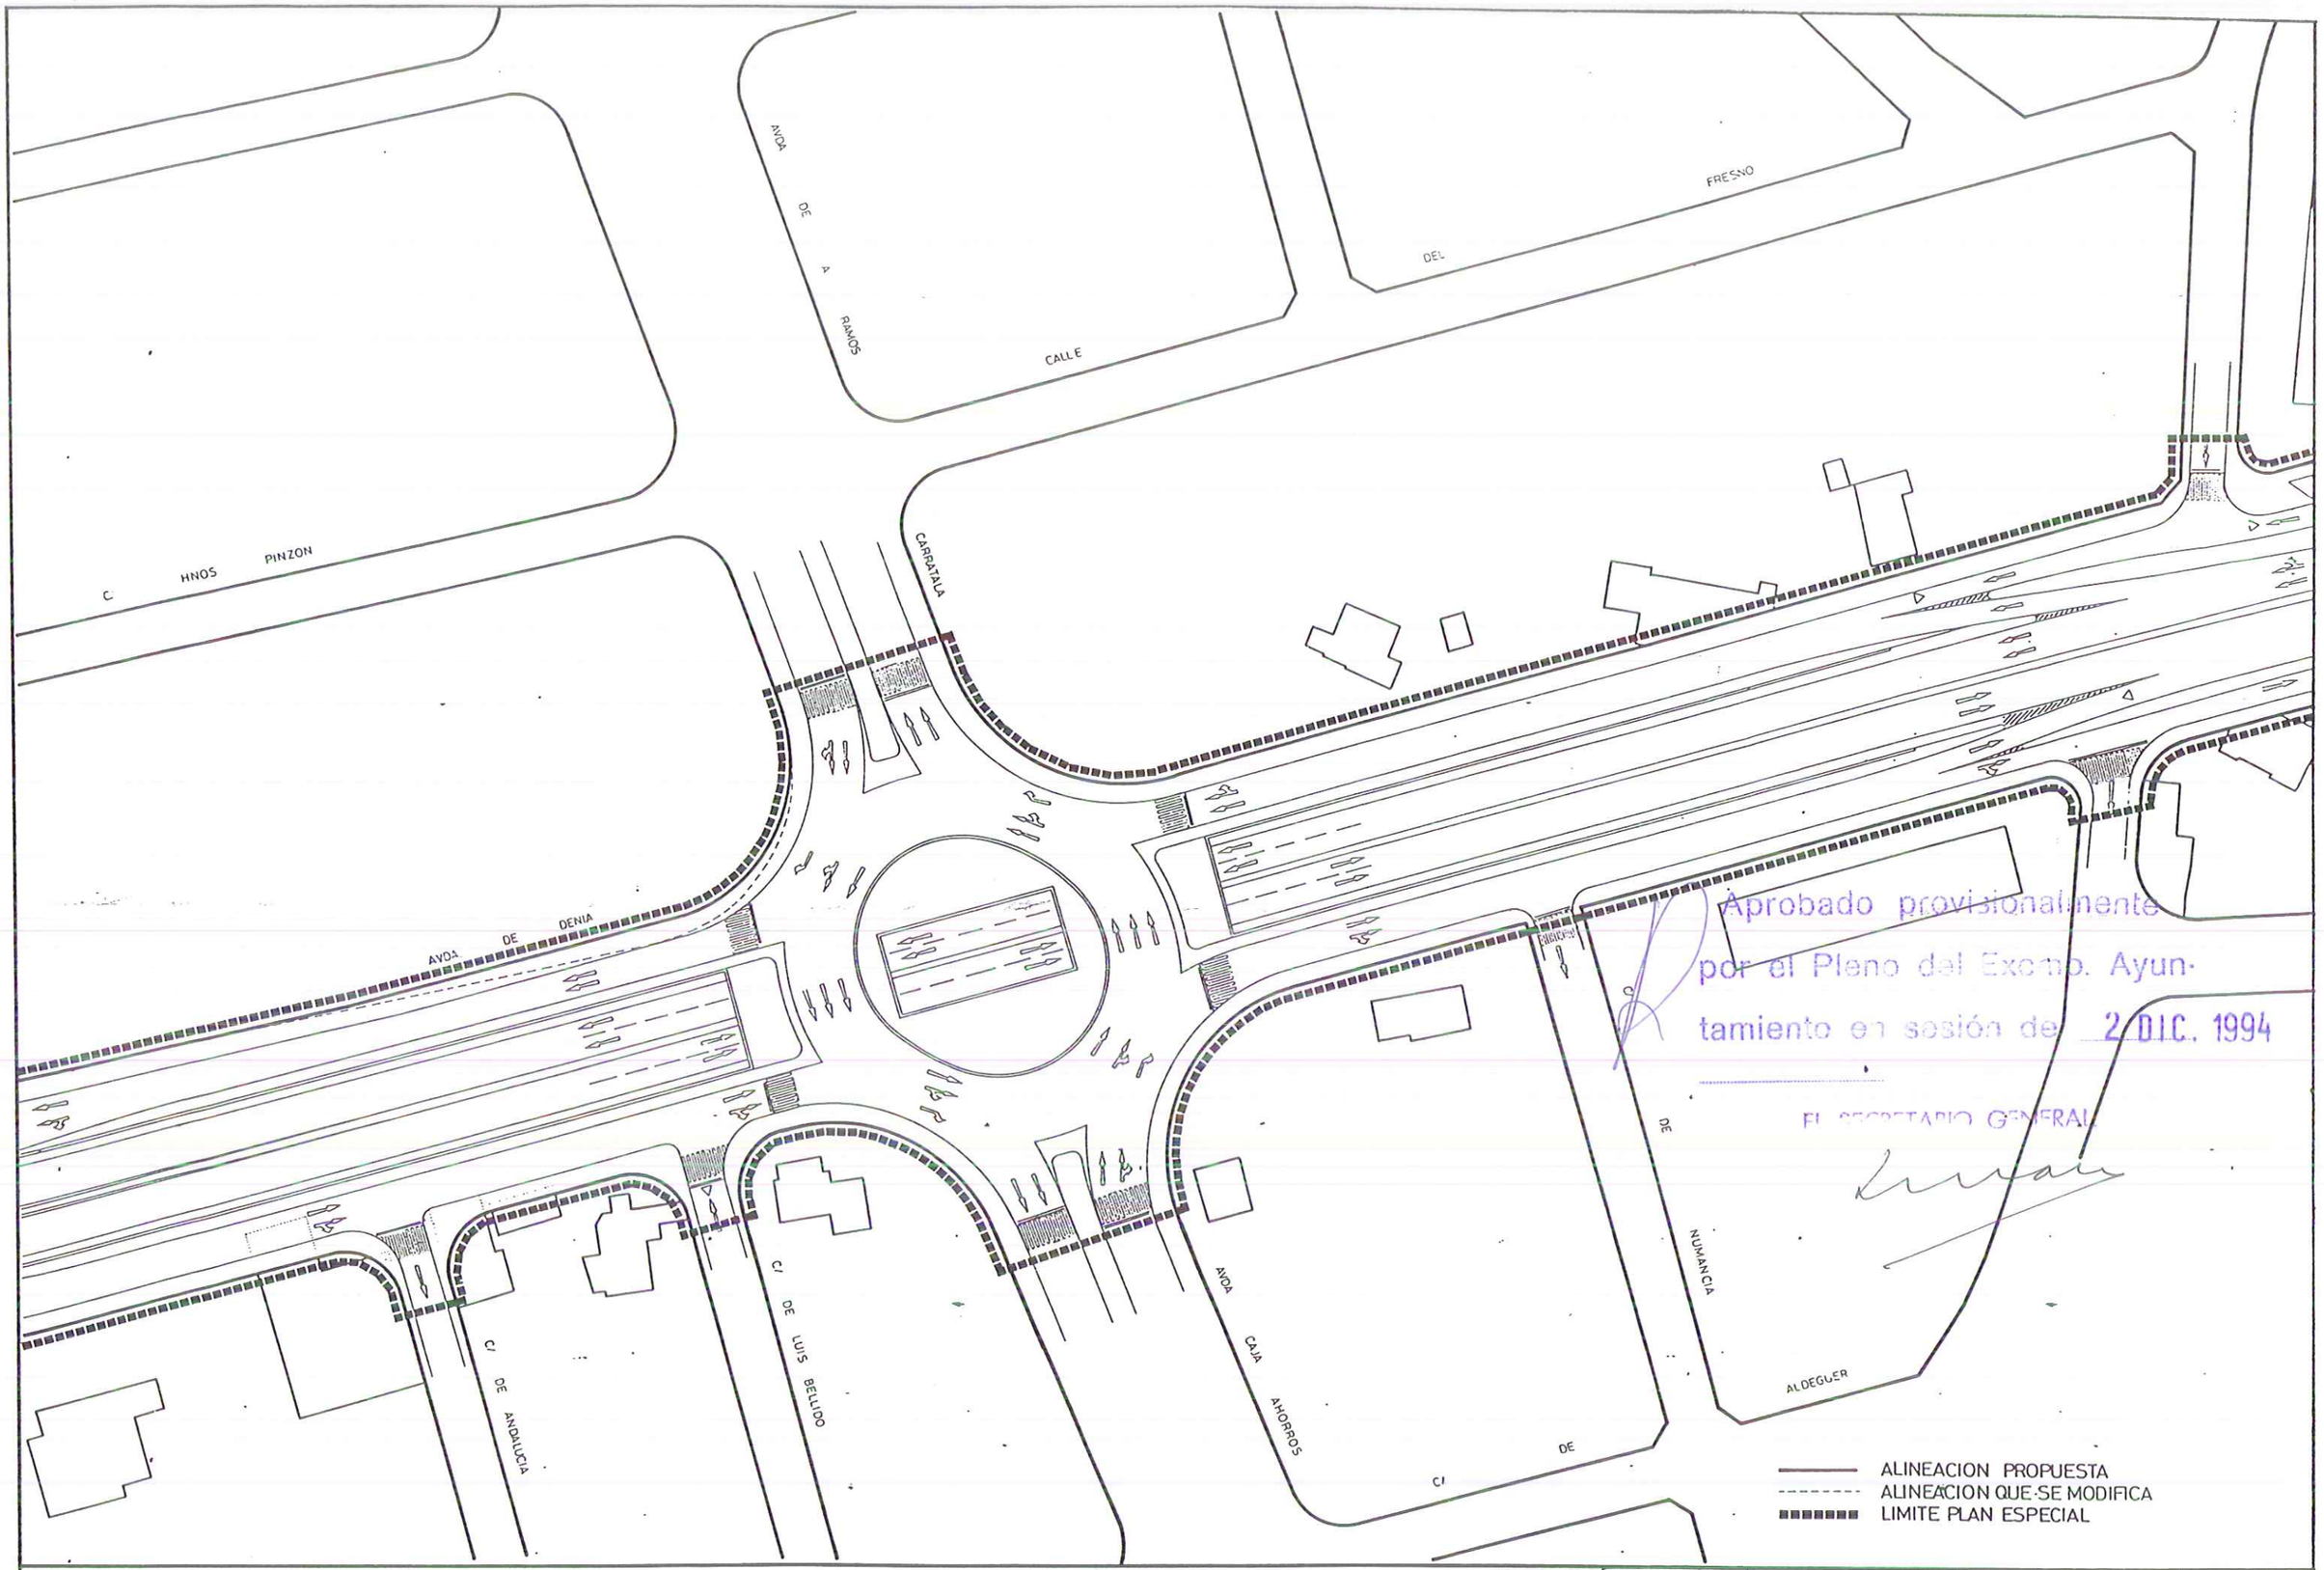

Aprobado provisionalmente por el Pleno del Excmo. Ayuntamiento en sesión de 2 DIC. 1994

EL SECRETARIO GENERAL

EXCMO. AYUNTAMIENTO DE ALICANTE - AREA DE OBRAS Y PROYECTOS-

PLAN ESPECIAL DE ACCESOS A ALICANTE

- PLAN ESPECIAL AVDA. DE DENIA -

EL INGENIERO DE CAMINOS MPAL LAZARO LOPEZ ANDRES	DELINEANTES J. MIRO	ESCALA 1:500 EN UNE-A1 0 5 10 20	PROPUESTA DE TRAZADO ORDENACION DE TRAFICO
EL ARQUITECTO MPAL. MIGUEL ANGEL CANO CRESPO	J. CAPARROS A. BURDEOS		
EL INGENIERO DE CAMINOS MPAL LUIS RODRIGUEZ ROBLES	REF EXP		
EL INGENIERO TECNICO DE OBRAS PUBLICAS MPAL FERNANDO OCHANDO PINTO	REF PLANOS	FECHA JUNIO 1993	

PLANO Nº 3.4.5

HOJA 3 de 6

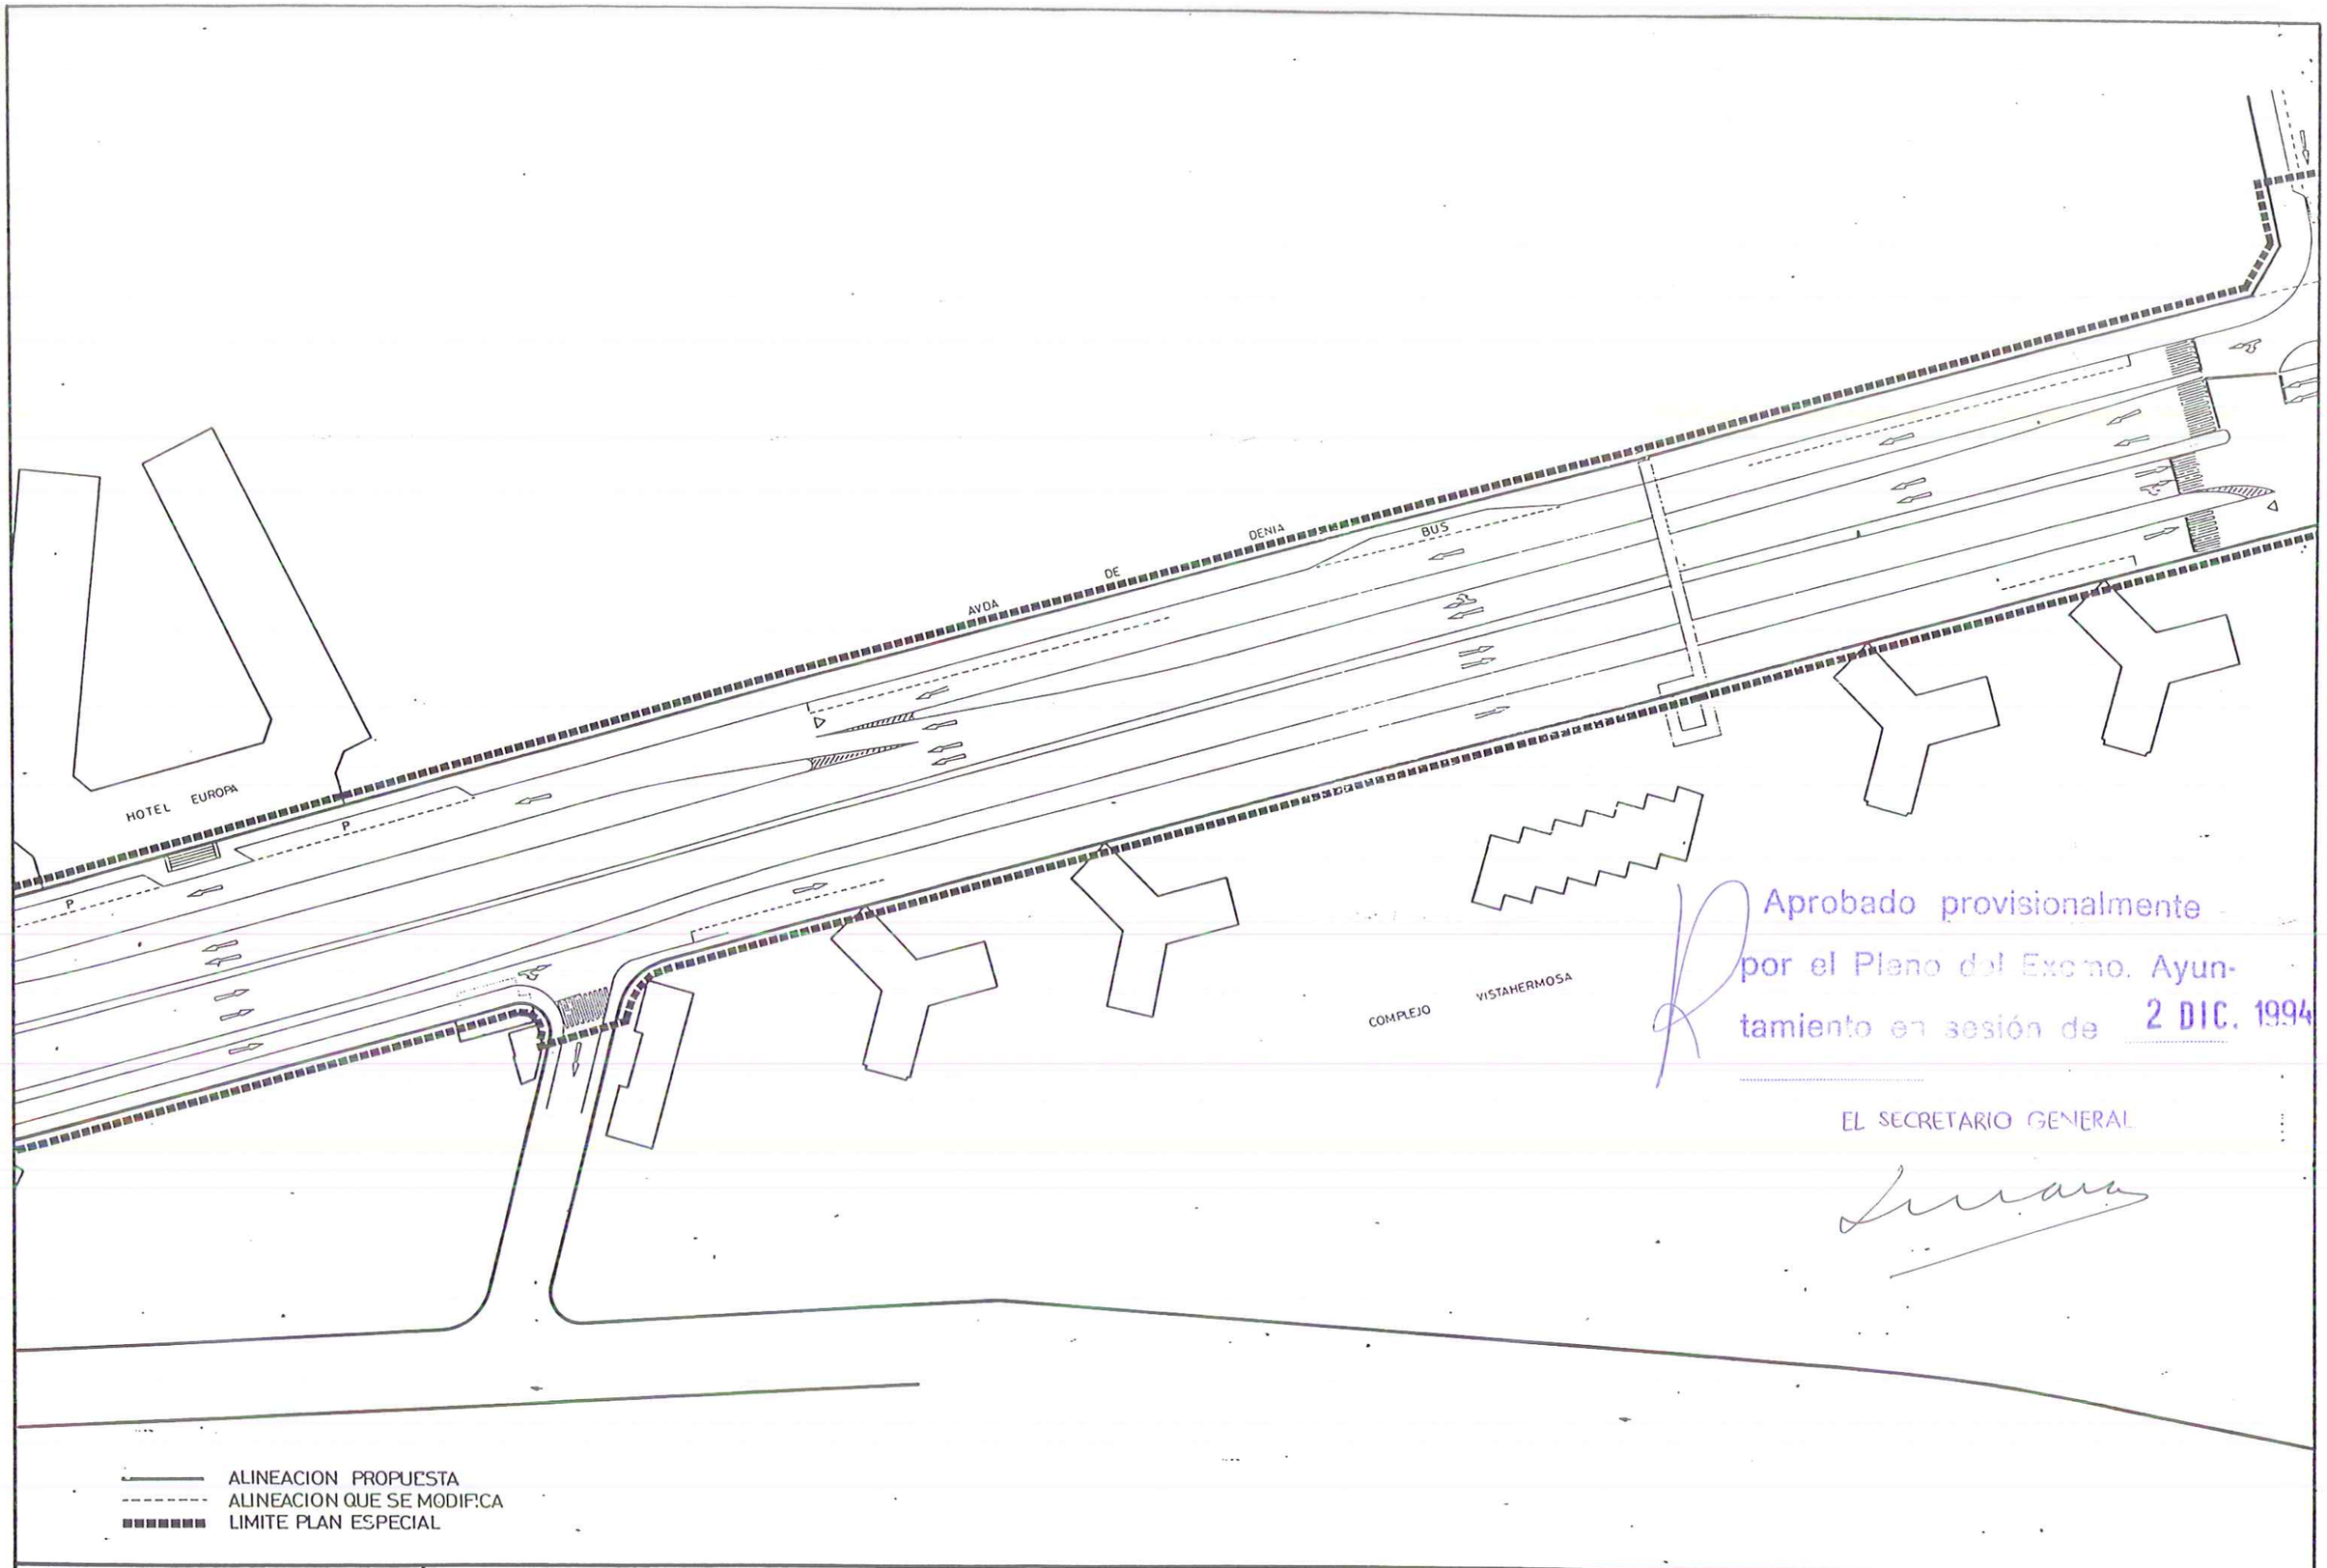

Aprobado provisionalmente por el Pleno del Excmo. Ayuntamiento en sesión de 2 DIC. 1994

EL SECRETARIO GENERAL

EXCMO. AYUNTAMIENTO DE ALICANTE - AREA DE OBRAS Y PROYECTOS-

PLAN ESPECIAL DE ACCESOS A ALICANTE

- PLAN ESPECIAL AVDA. DE DENIA -

EL INGENIERO DE CAMINOS MPAL LAZARO LOPEZ ANDRES	DELINEANTES J. MIRO	ESCALA 1:500 EN UNE-A1 0 5 10 20	PROPUESTA DE TRAZADO ORDENACION DE TRAFICO
EL ARQUITECTO MPAL. MIGUEL ANGEL CANO CRESPO	J. CAPARROS A. BURDEOS		
EL INGENIERO DE CAMINOS MPAL LUIS RODRIGUEZ ROBLES	REF EXP		
EL INGENIERO TECNICO DE OBRAS PUBLICAS MPAL FERNANDO OCHANDO PINTO	REF PLANOS	FECHA JUNIO 1993	

PLANO Nº 3.4.5

HOJA 4 de 6

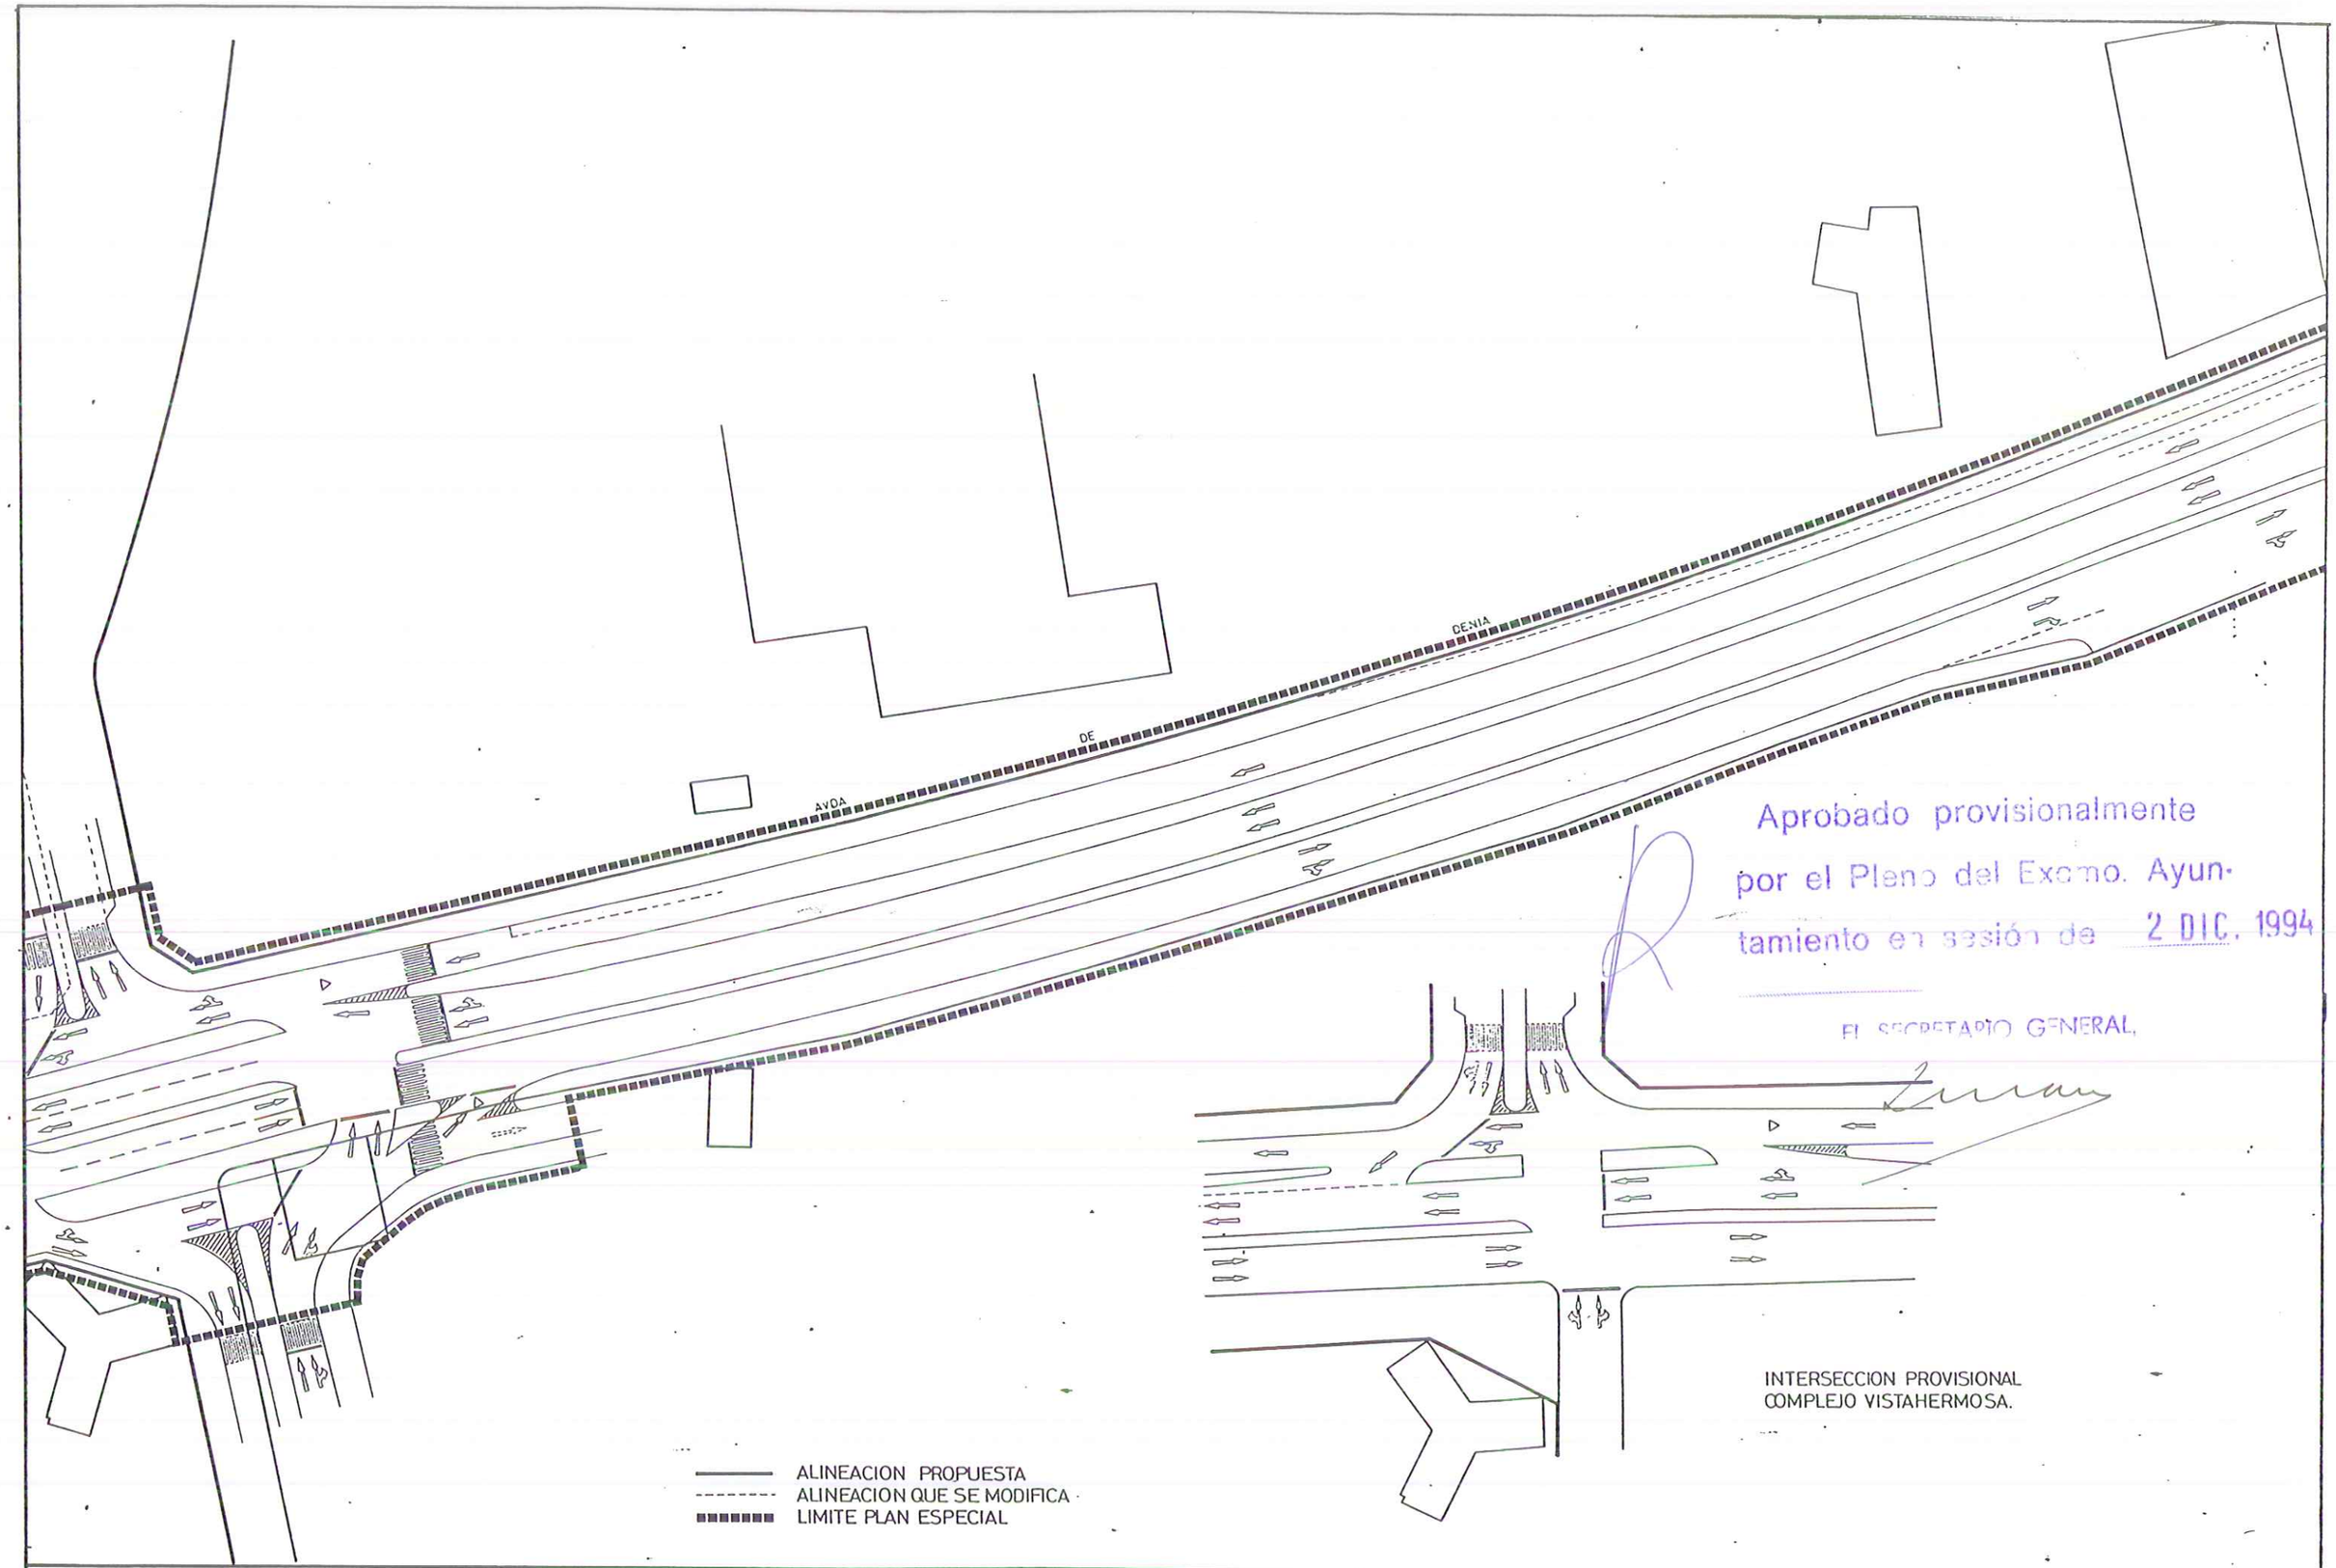

Aprobado provisionalmente por el Pleno del Excmo. Ayuntamiento en sesión de 2 DIC. 1994

EL SECRETARIO GENERAL,

EXCMO. AYUNTAMIENTO DE ALICANTE - AREA DE OBRAS Y PROYECTOS-

PLAN ESPECIAL DE ACCESOS A ALICANTE

- PLAN ESPECIAL AVDA. DE DENIA -

EL INGENIERO DE CAMINOS MPAL. LAZARO LOPEZ ANDRES	DELINEANTES J. MIRO	ESCALA 1:500 EN UNE-A1	PROPUESTA DE TRAZADO ORDENACION DE TRAFICO
EL ARQUITECTO MPAL. MIGUEL ANGEL CANO CRESPO	J. CAPARROS A BURDEOS	0 5 10 20	PLANO Nº 3.4.5
EL INGENIERO DE CAMINOS MPAL LUIS RODRIGUEZ ROBLES	REF EXP		HOJA 5 de 6
EL INGENIERO TECNICO DE OBRAS PUBLICAS MPAL FERNANDO OCHANDO PINTO	REF. PLANOS	FECHA JUNIO 1993	

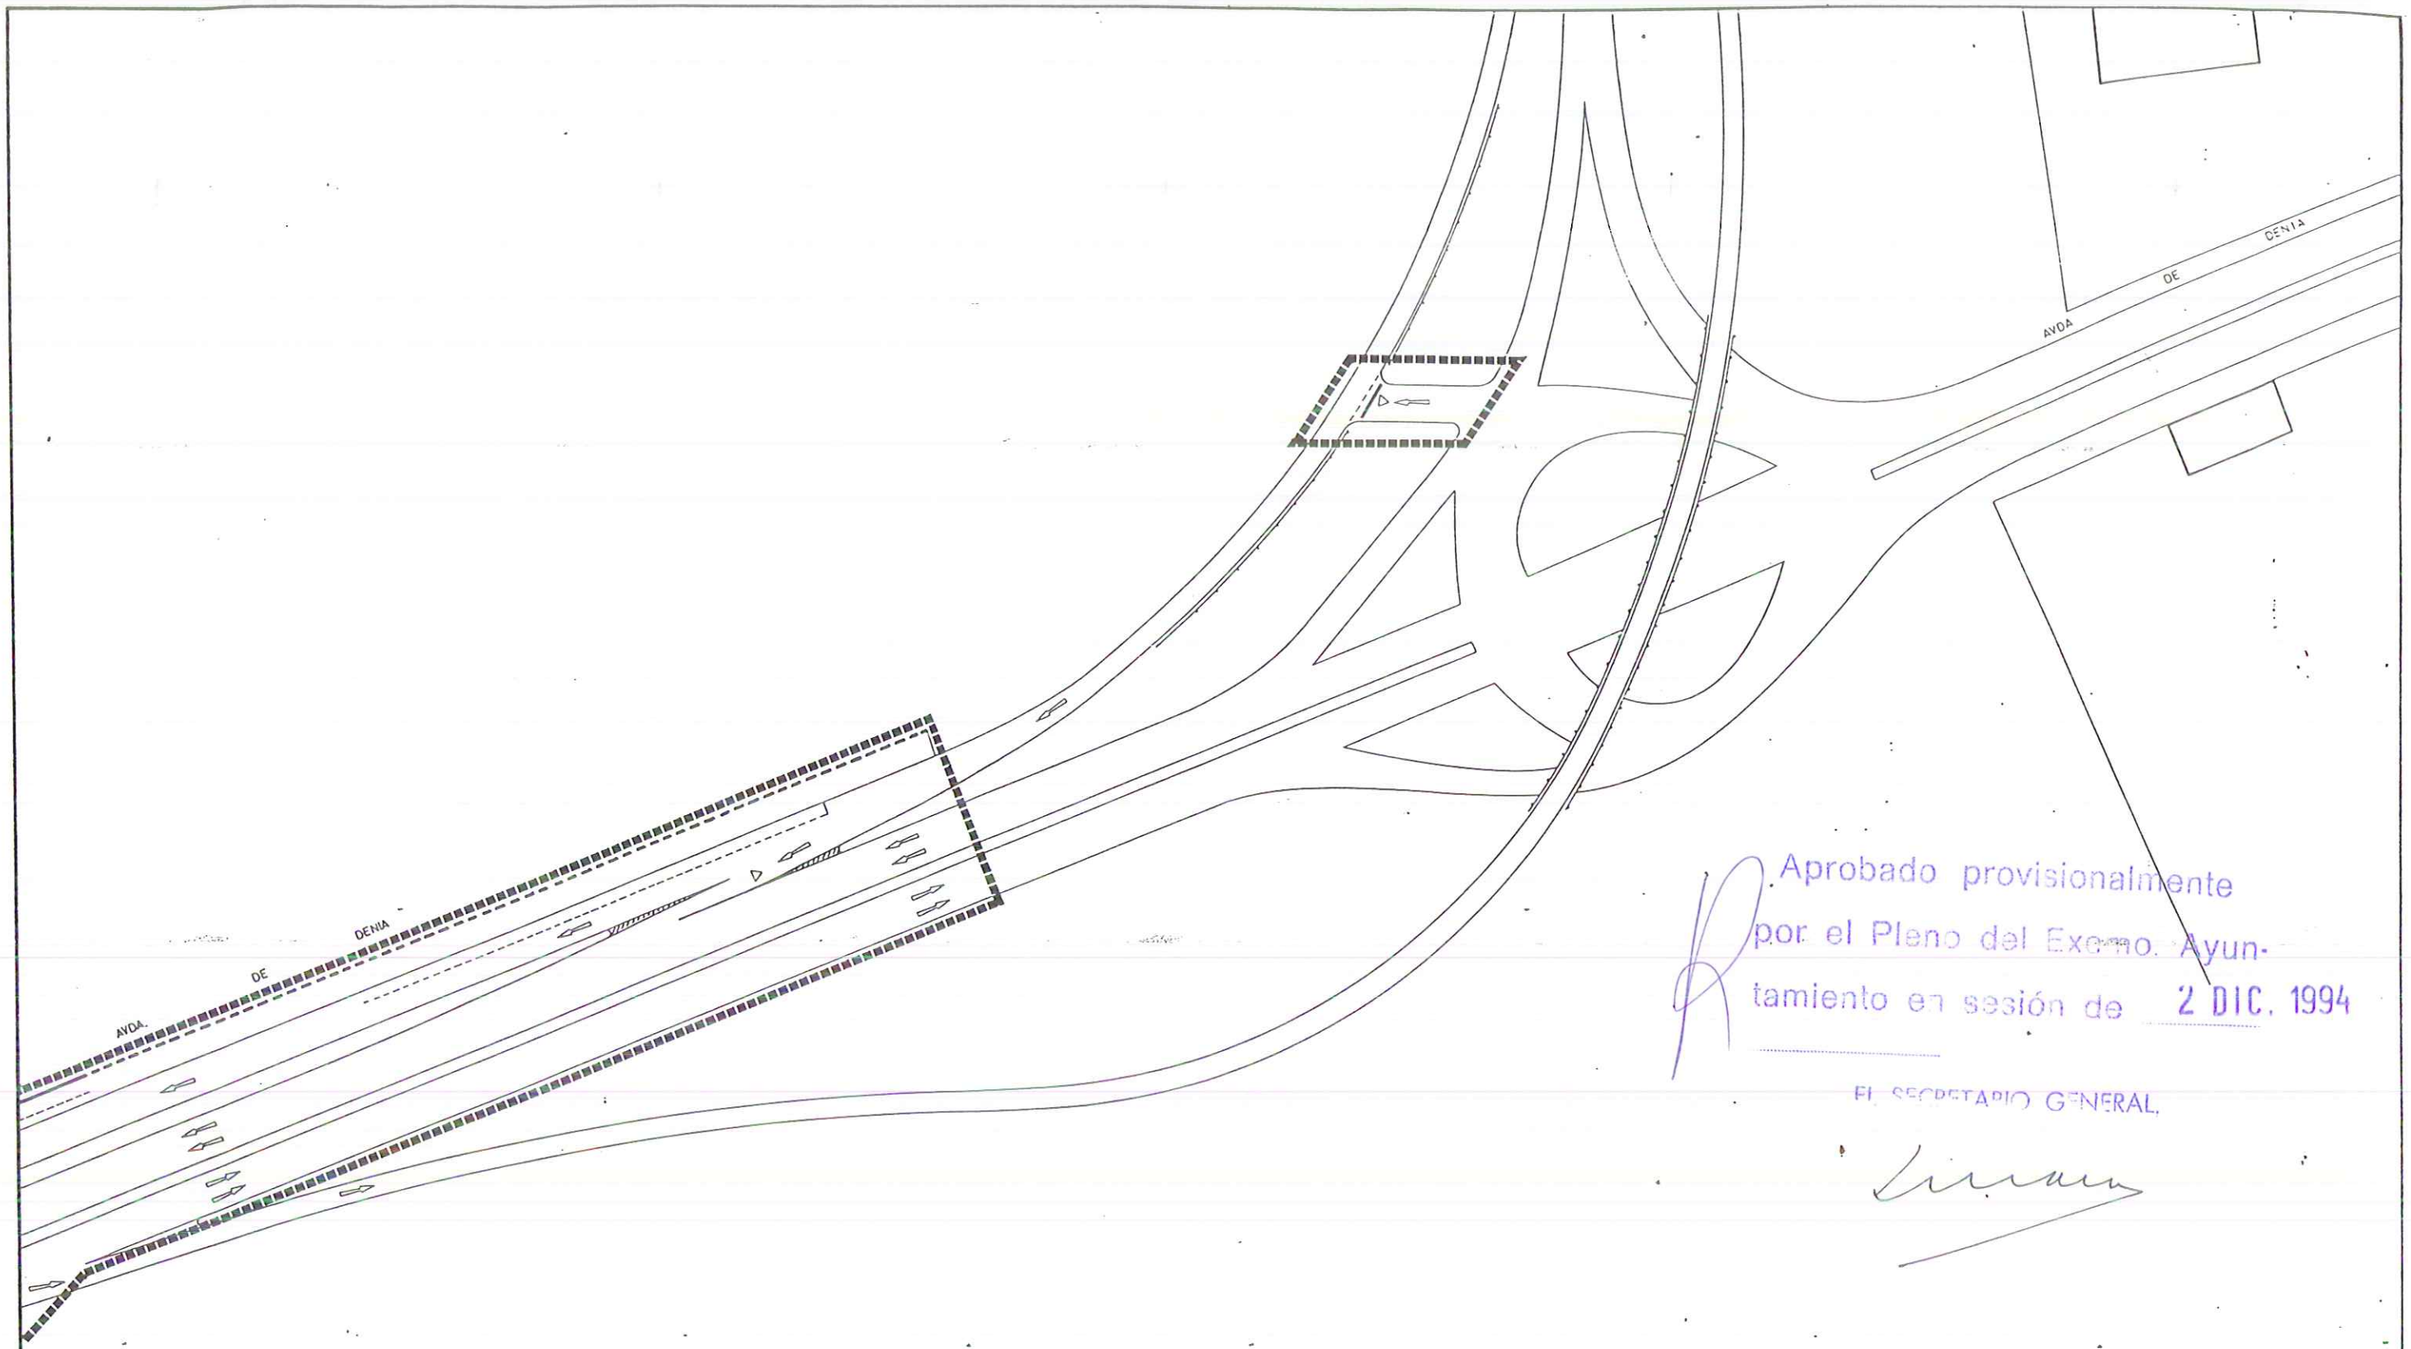

Aprobado provisionalmente por el Pleno del Excmo. Ayuntamiento en sesión de 2 DIC. 1994

EL SECRETARIO GENERAL,

ALINEACION PROPUESTA
ALINEACION QUE SE MODIFICA
LIMITE PLAN ESPECIAL

EXCMO. AYUNTAMIENTO DE ALICANTE - AREA DE OBRAS Y PROYECTOS-

PLAN ESPECIAL DE ACCESOS A ALICANTE

- PLAN ESPECIAL AVDA. DE DENIA -

EL INGENIERO DE CAMINOS MPAL. LAZARO LOPEZ ANDRES	DELINEANTES J. MIRO	ESCALA 1.500 EN UNE-A1 (0 5 10 20)	PROPUESTA DE TRAZADO ORDENACION DE TRAFICO
EL ARQUITECTO MPAL. MIGUEL ANGEL CANO CRESPO	J. CAPARROS A. BURDEOS		
EL INGENIERO DE CAMINOS MPAL LUIS RODRIGUEZ ROBLES	REF EXP		
EL INGENIERO TECNICO DE OBRAS PUBLICAS MPAL FERNANDO OCHANDO PINTO	REF PLANOS	FECHA JUNIO 1993	

PLANO Nº 3.4.5

HOJA 6 de 6