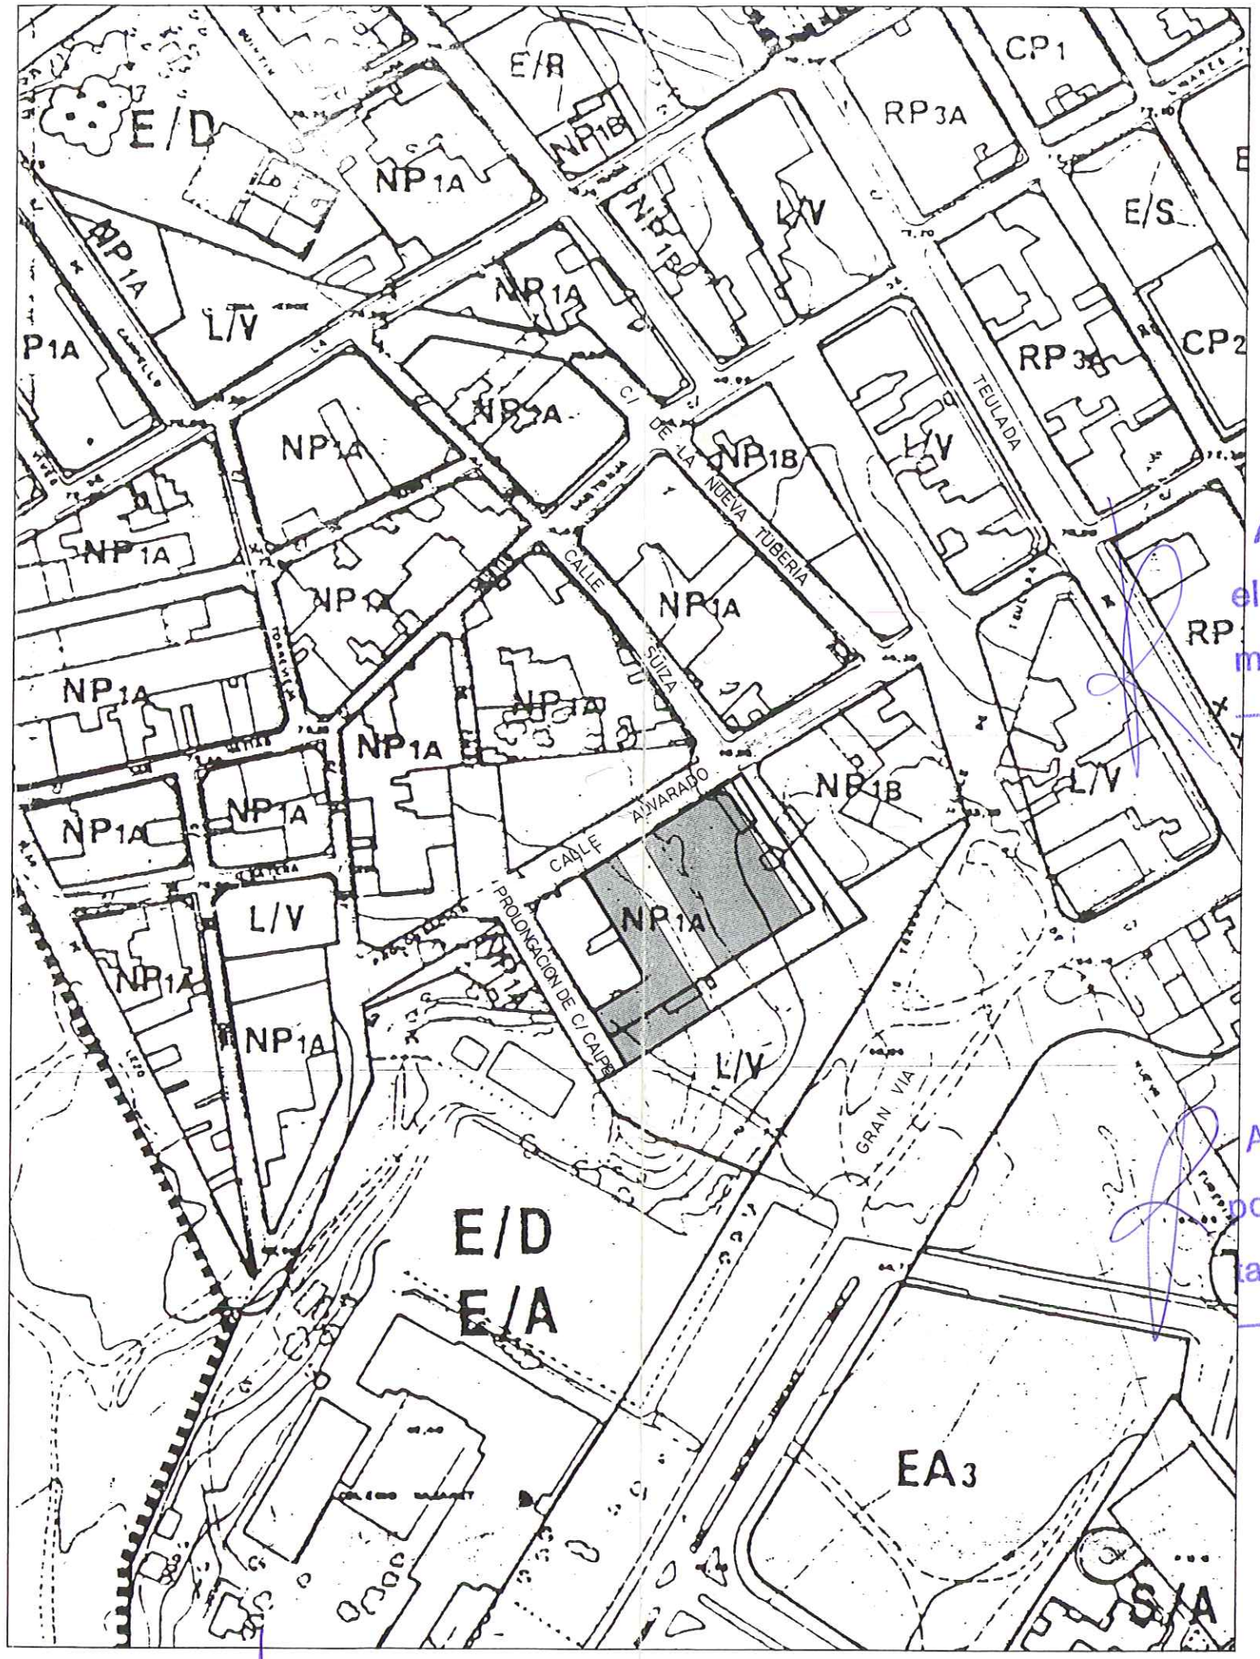

Aprobado definitivamente por el Pleno del Excmo. Ayuntamiento en sesión de 16 ABR. 1994

EL SECRETARIO GENERAL,

Aprobado provisionalmente por el Pleno del Excmo. Ayuntamiento en sesión de 3 DIC. 1993

EL SECRETARIO GENERAL,

PROMOTOR	AUTOR DEL PROYECTO		REFERENCIA	ESCALA	GRAFICA	PLANO	PLANO Nº
EXCMO. AYUNTAMIENTO DE ALICANTE	MAURICIO UBEDA MULLER	PLAN ESPECIAL DE REFORMA INTERIOR DE LA MANZANA LIMITADA POR CALLE CALPE, CALLE ALVARADO Y PROLONGACION CALLE SUIZA	T101M1 FECHA DICIEMBRE-92			SITUACION S/PGMO	I1 HOJA 1 de 1