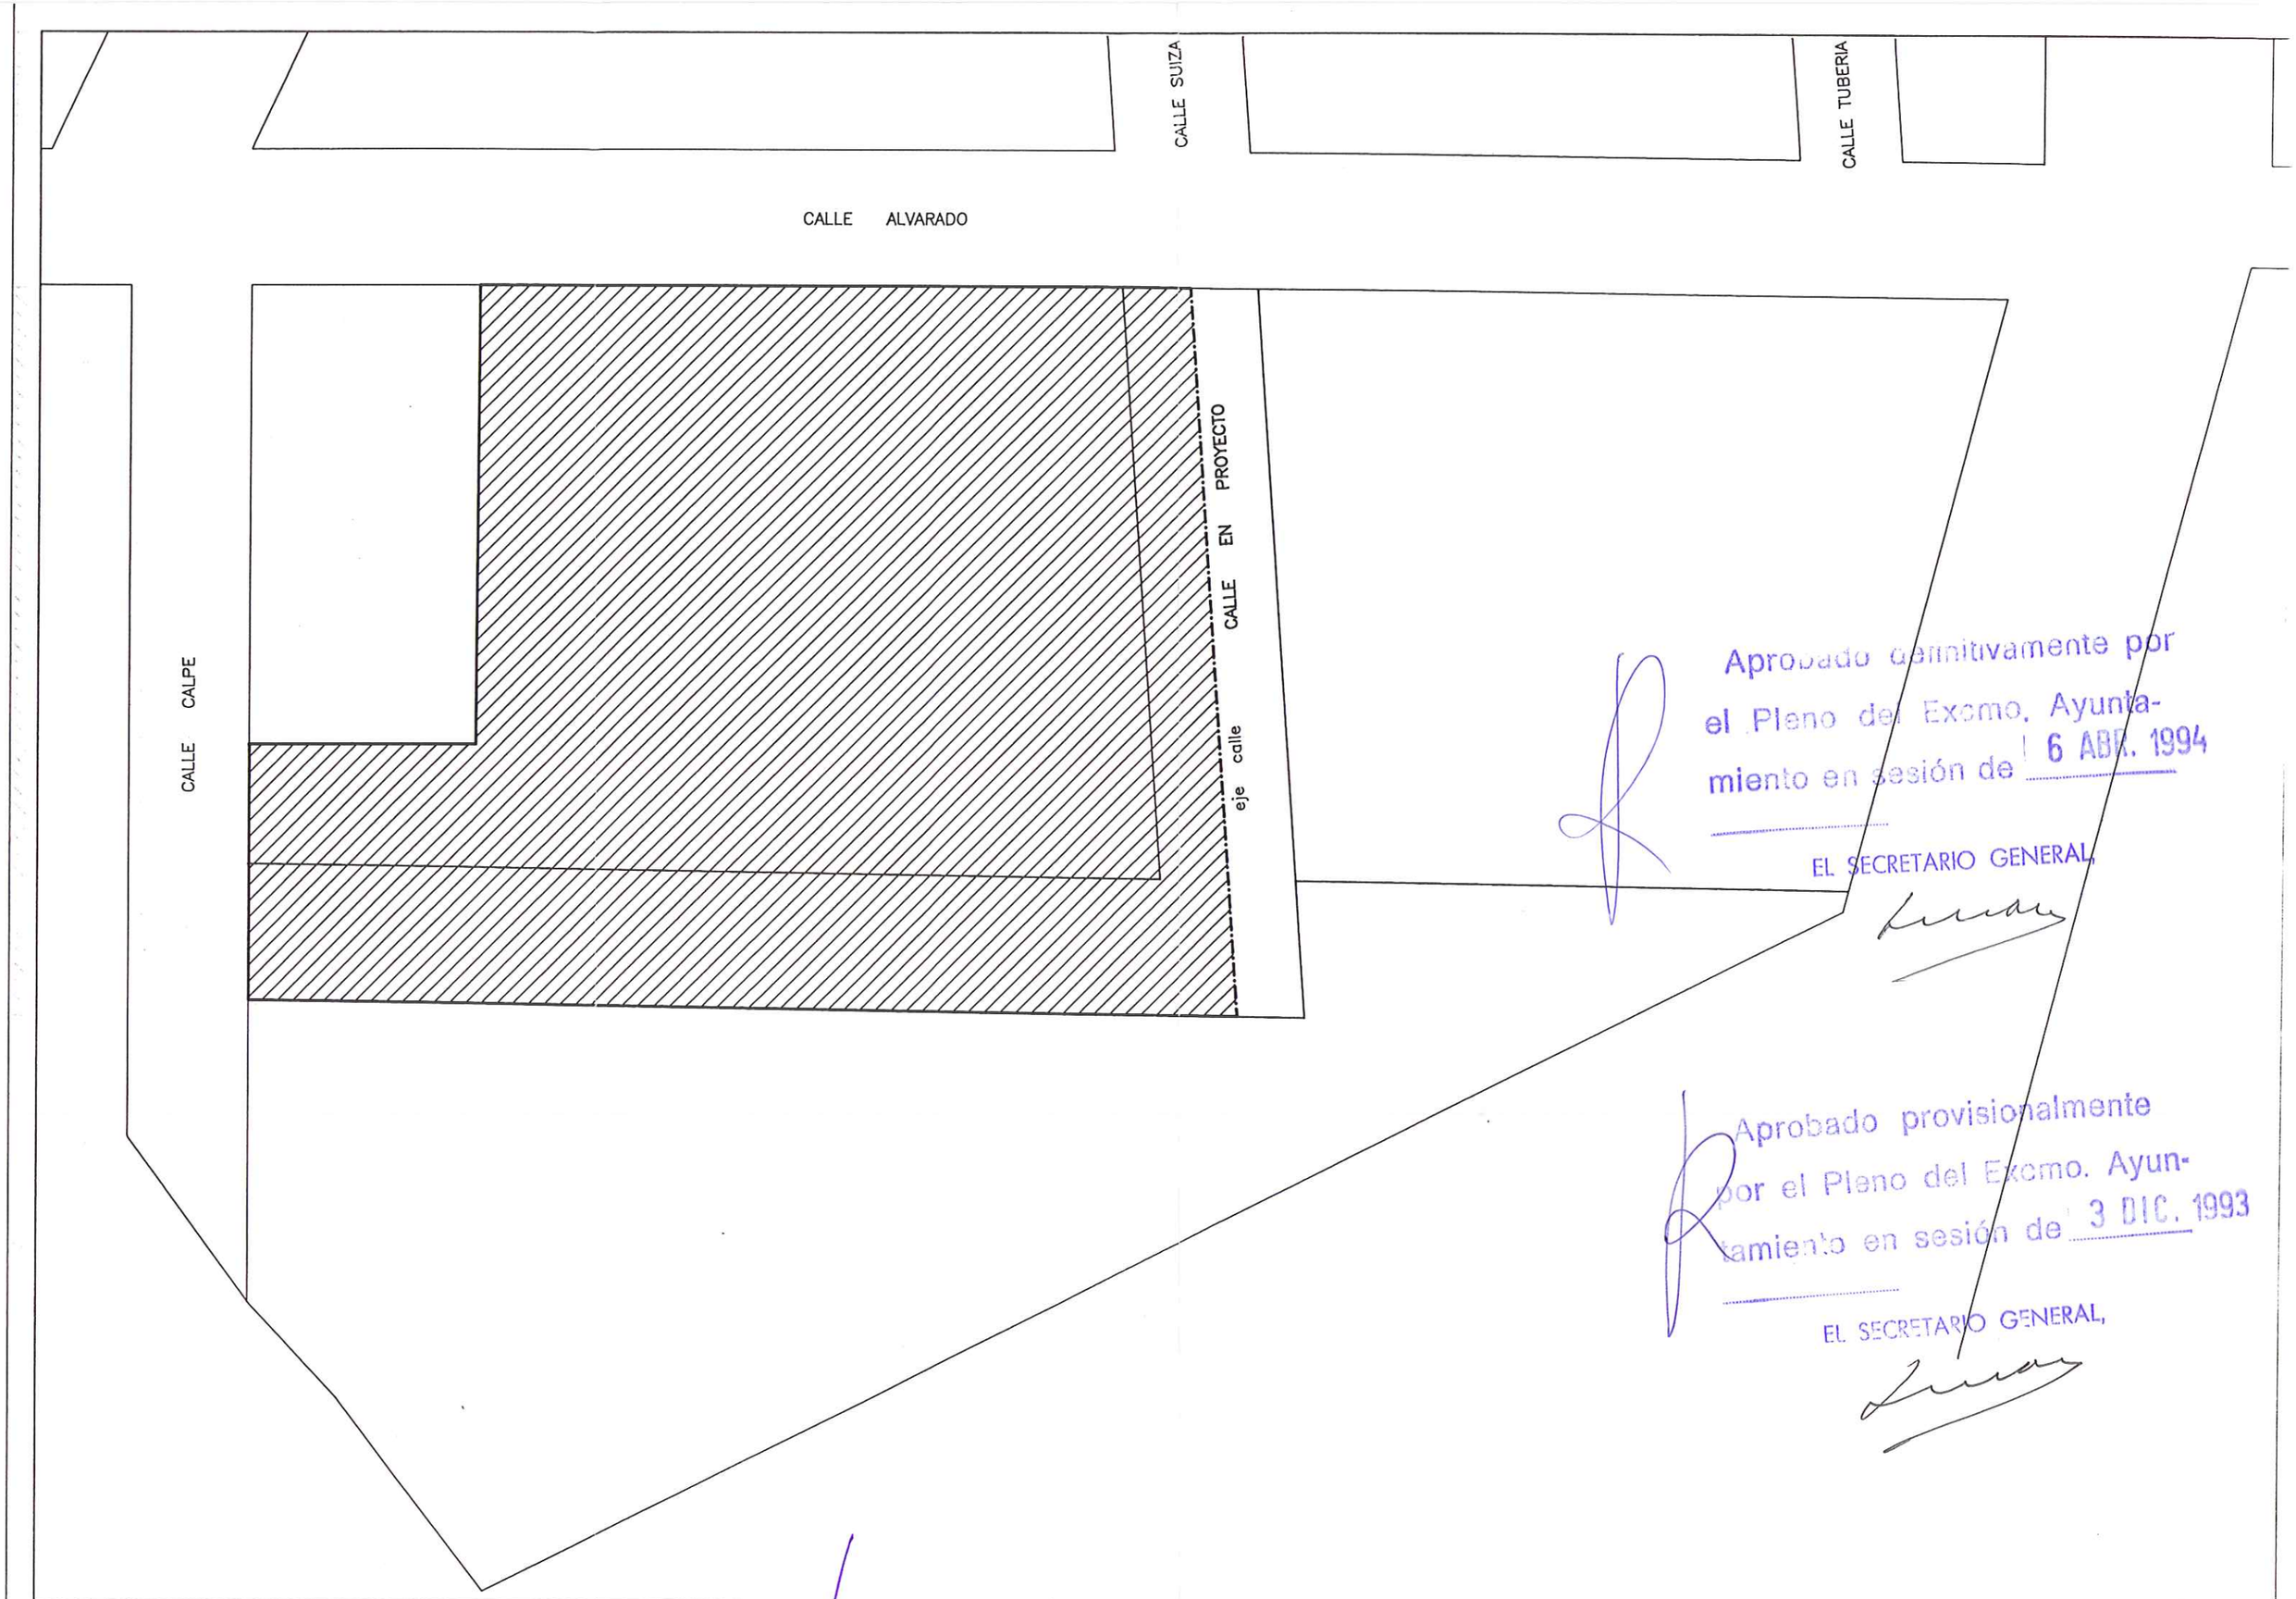

Aprobado definitivamente por el Pleno del Excmo. Ayuntamiento en sesión de 6 ABR. 1994

EL SECRETARIO GENERAL,

Aprobado provisionalmente por el Pleno del Excmo. Ayuntamiento en sesión de 3 DIC. 1993

EL SECRETARIO GENERAL,

PROMOTOR: EXCMO. AYUNTAMIENTO DE ALICANTE	AUTOR DEL PROYECTO: MAURICIO UBEDA MULLER	PLAN ESPECIAL DE REFORMA INTERIOR DE LA MANZANA LIMITADA POR CALLE CALPE, CALLE ALVARADO Y PROLONGACION CALLE SUIZA	REFERENCIA: T101M1	ESCALA: 1/500	GRAFICA: 0 5 12,5	PLANO: DELIMITACION	PLANO Nº: P1	HOJA: 1 de 1	P1 1
			FECHA: DICIEMBRE--92						