

CALLE A

CALLE B

CALLE C

EJE VIA SERVICIO GRAN VIA

EJE CALLES B Y C

EJE VIA SERVICIO ACCESO OESTE

EJES CALLES A Y C

EJES CALLES A Y B

EJE CALLE E

EJE CALLE D

Pendiente de 0.02035 p.m. en 140 m. Pendiente de 0.03960 p.m. en 10150 m.




Plano de nivel 25 Pendiente de 0.01663 p.m. en 193.00 m.

Plano de nivel 25 Pendiente de 0.02171 p.m. en 198.00 m.

ORDENADAS

DISTANCIAS

Plano de nivel 25
TERRAPLENADO
DESMONTE
RASANTE
TERRENO
PARCIALES
AL ORIGEN
PUNTOS
ALINEACION

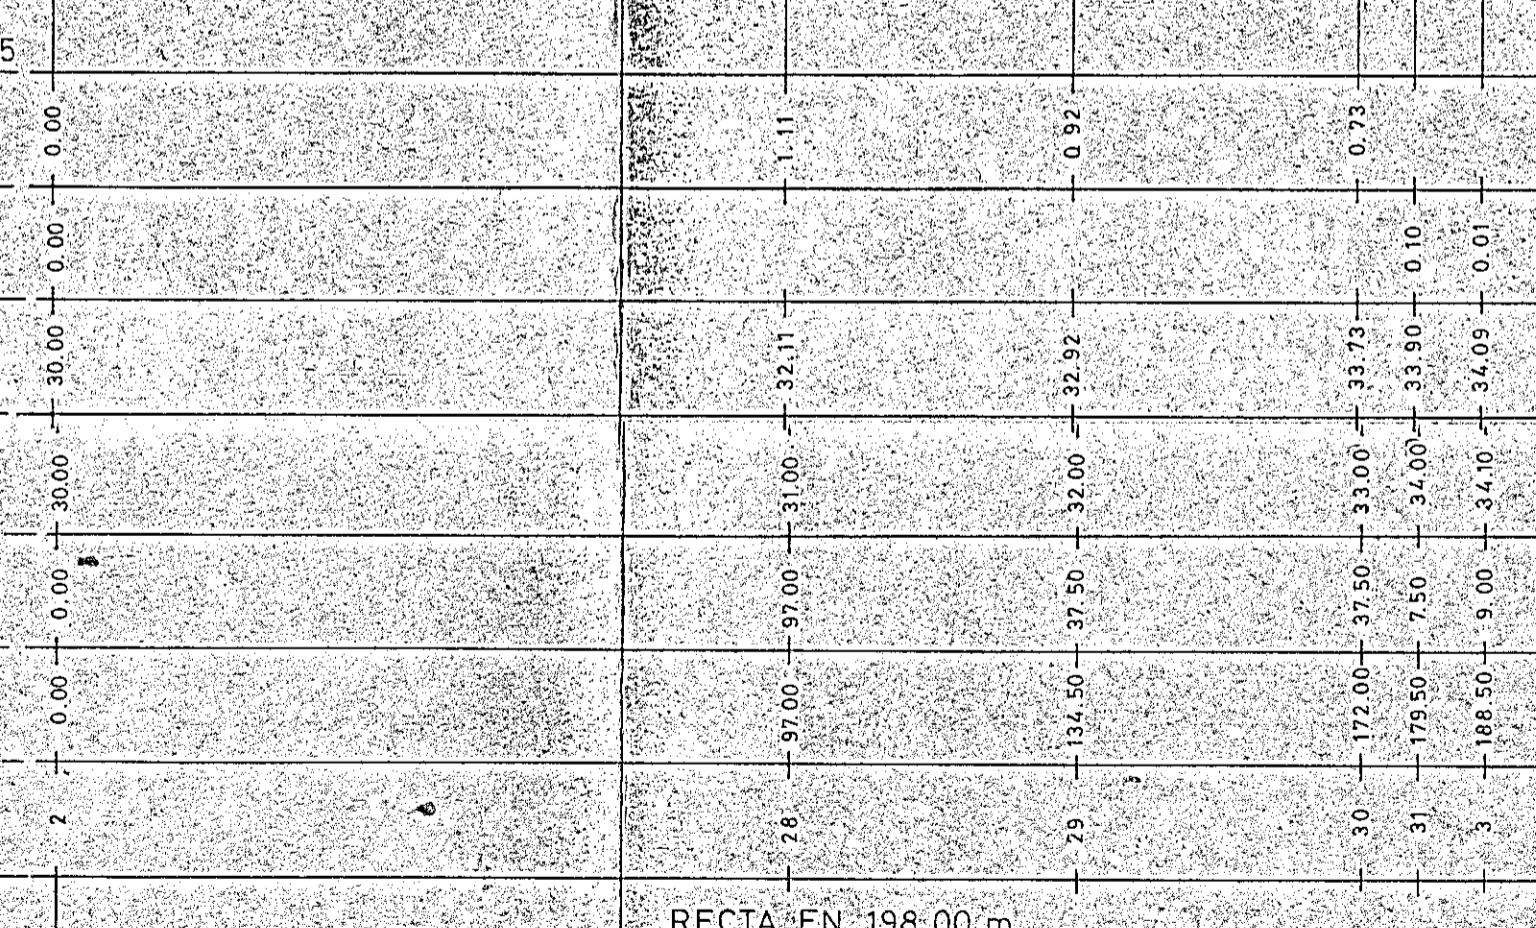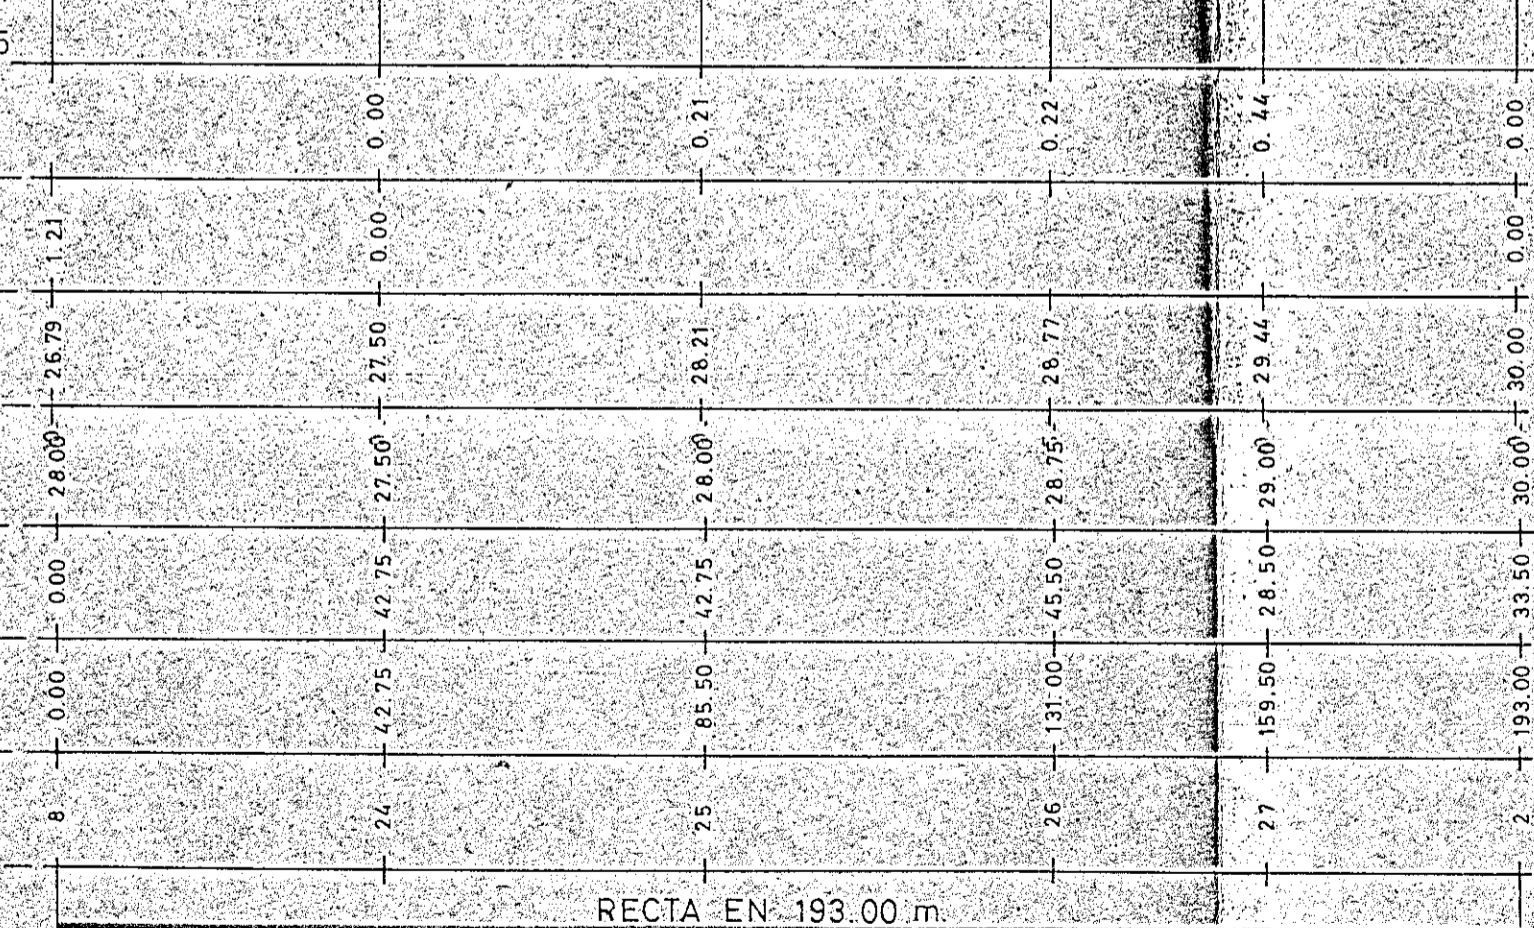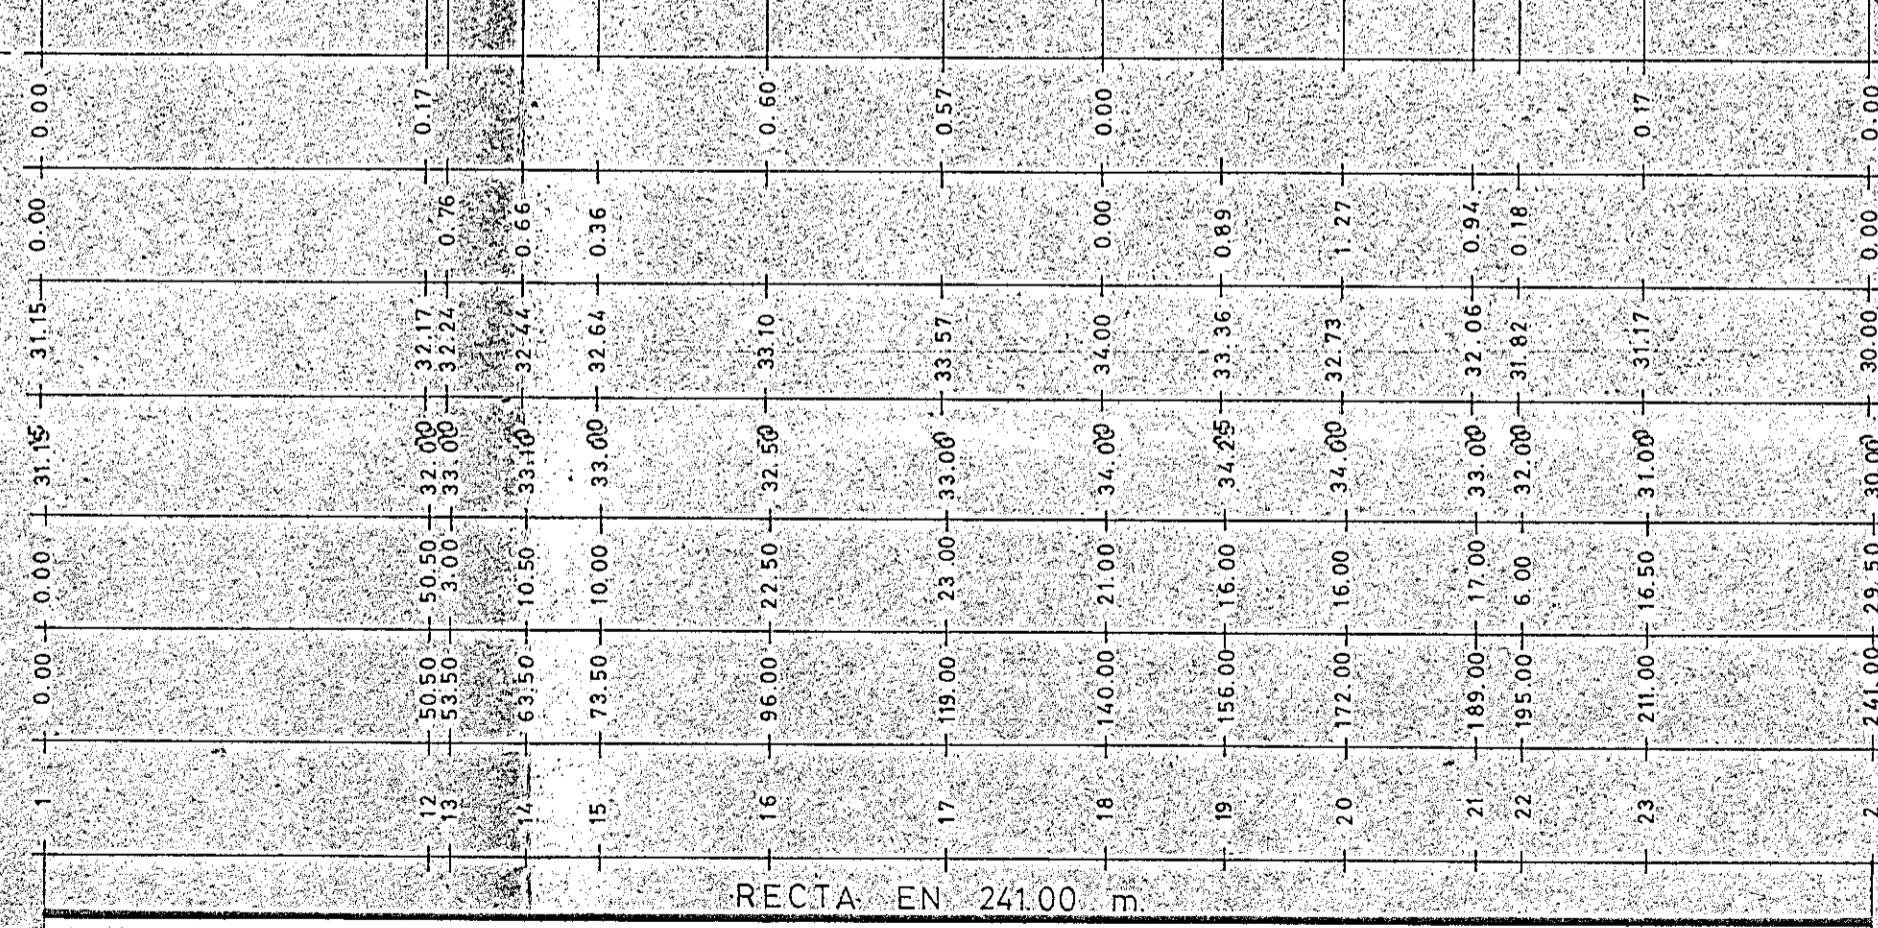

RECTA EN 241.00 m.

RECTA EN 193.00 m.

RECTA EN 198.00 m.

APROBADO POR LA COMISION PROVINCIAL DE ORGANISMO EN SESION DEL 6 ABR. 1978



PLAN PARCIAL SANTO DOMINGO, POLIGONO 1, SECTOR 4

PLANO Nº 18 PERFILES CALLES A, B Y C

FECHA: MARZO 1978
ESCALA: H 1:000 V 1:100
DIBUJO: GROMA
COMPROBO

EL ARQUITECTO

Fajardo A.
Fdo. A. Fajardo A.