




SECCION A-A

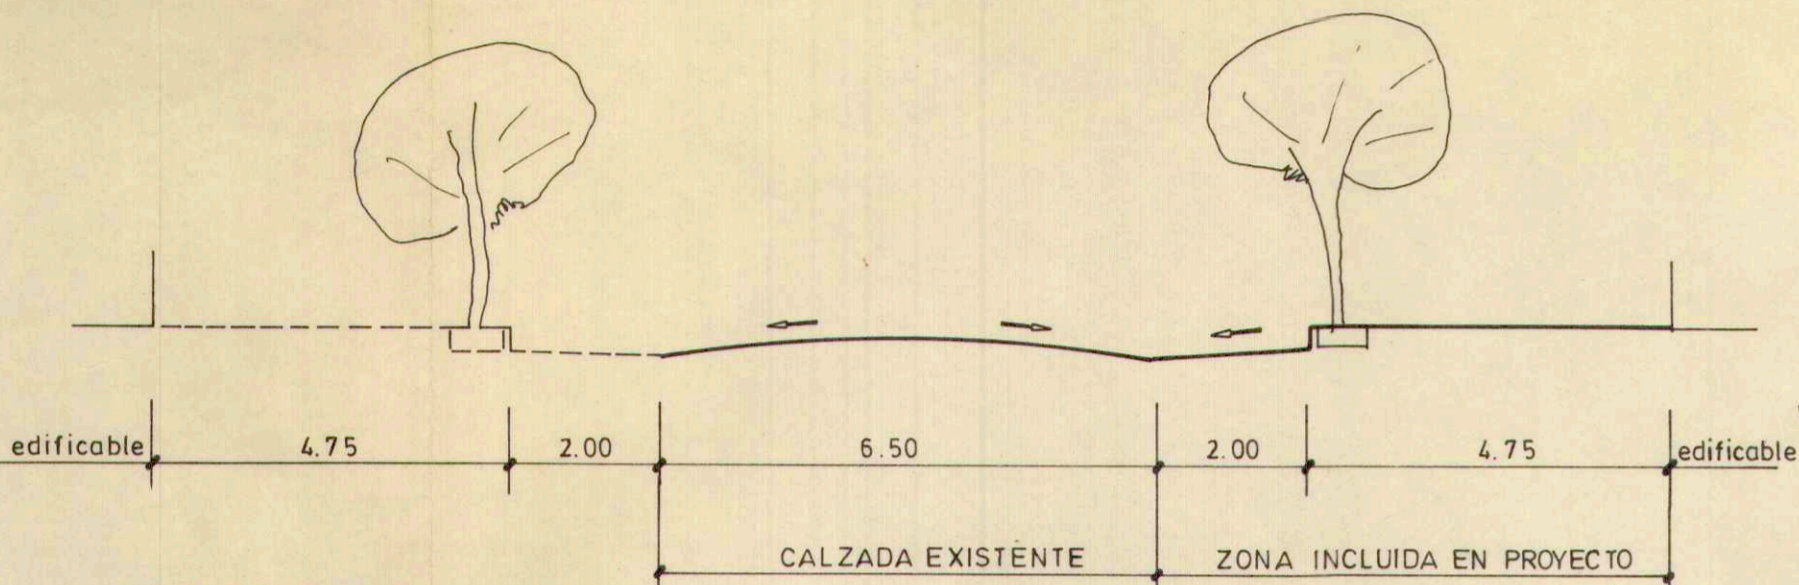

SECCION B-B

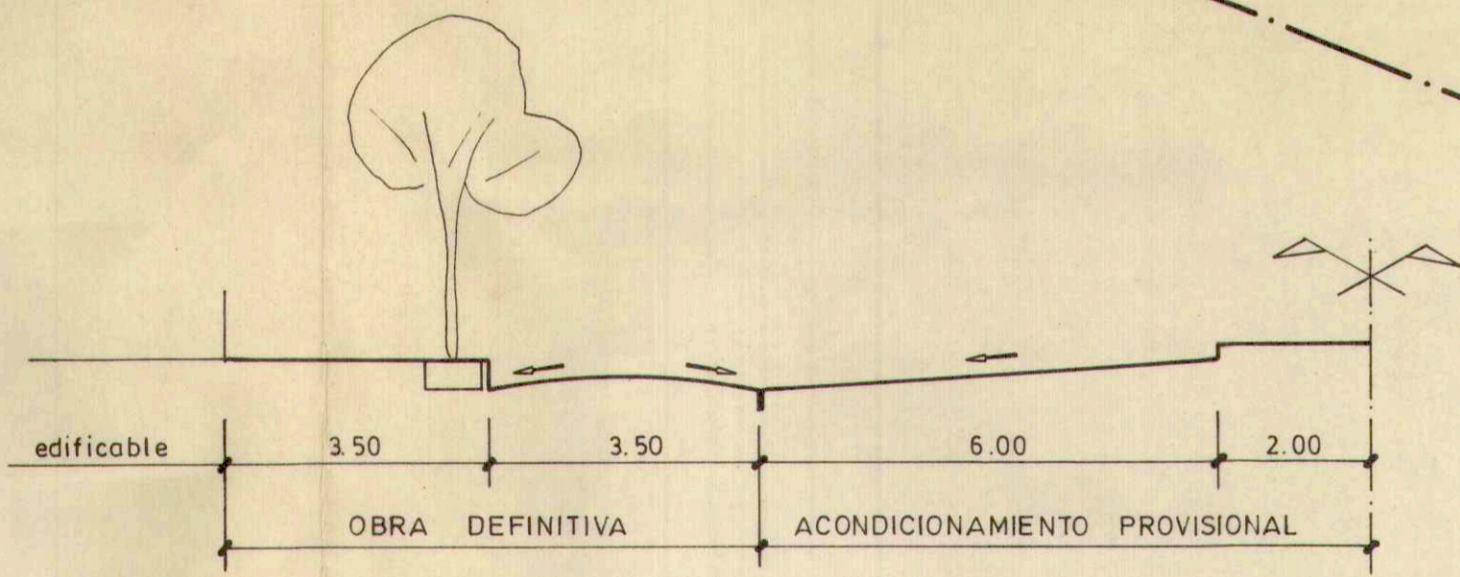


SECCION C-C

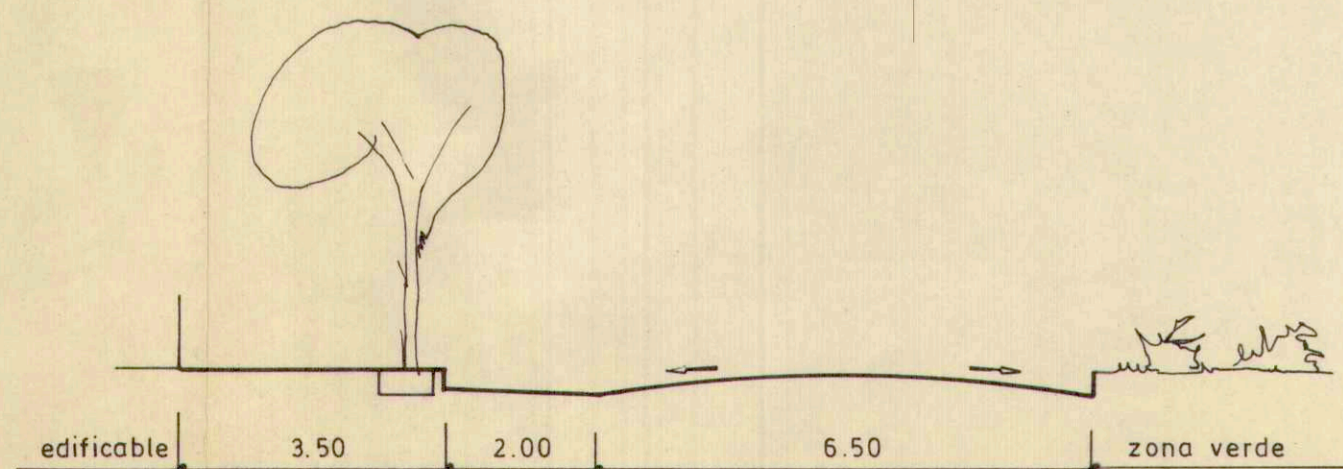

SECCION D-D

E. 1:10

- PAV. CALZADA COMPLETO
- PAVIMENTO ACERAS
- ACONDICIONAMIENTO BASE Y CAPA AGLOM. ASFALTICO
- ACONDICIONAMIENTO BASE Y SOLERA DE HORMIGON

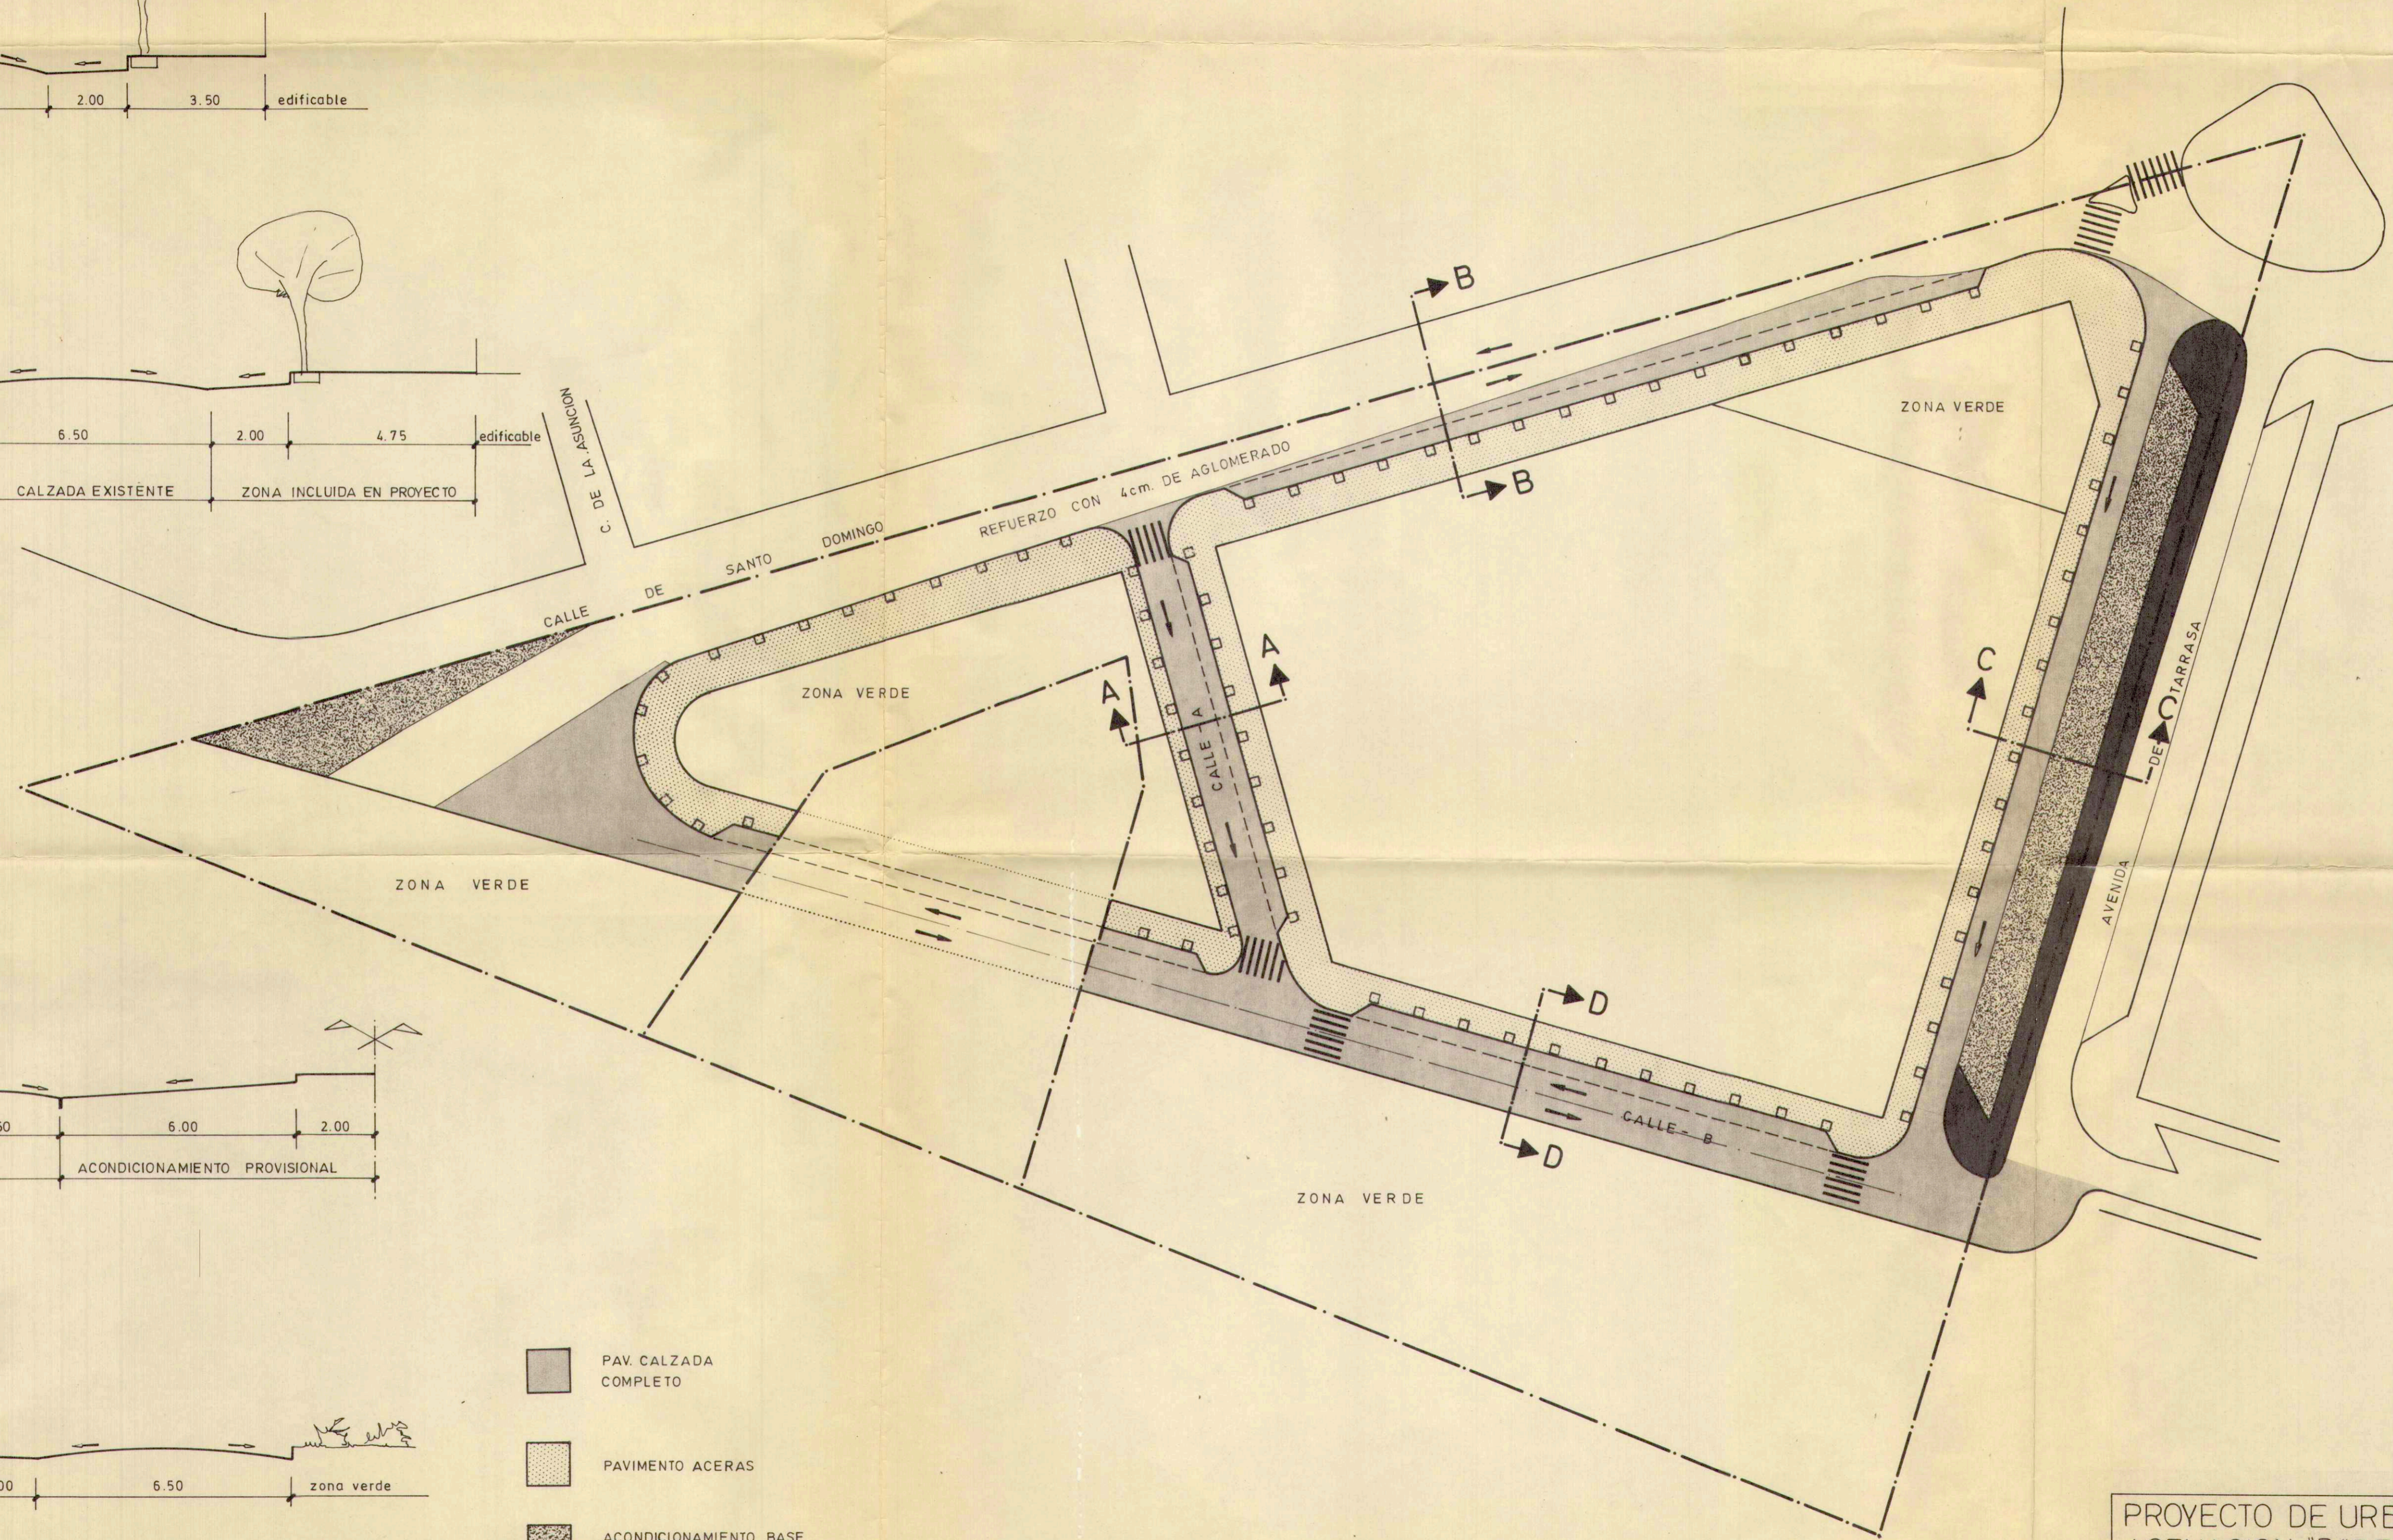

Aprobado Inicialmente por el
Pleno del Excmo. Ayuntamiento,
en sesión de 2^ª SET. 1986
EL SECRETARIO GENERAL,

COLEGIO OFICIAL DE ARQUITECTOS DE LA COMUNIDAD VALENCIANA
DEPARTAMENTO DE ALCANTARILLAS
VISADO

PROYECTO DE URBANIZACION DE LA UNIDAD DE ACTUACION "D" DEL P.P. SANTO DOMINGO.
promotor: JUNTA DE COMPENSACION

3-1. PLANTA Y SECCIONES VIARIO E. 1:500

JUAN LUIS GALLEGU VILLAESCOSA
ARQUITECTO