

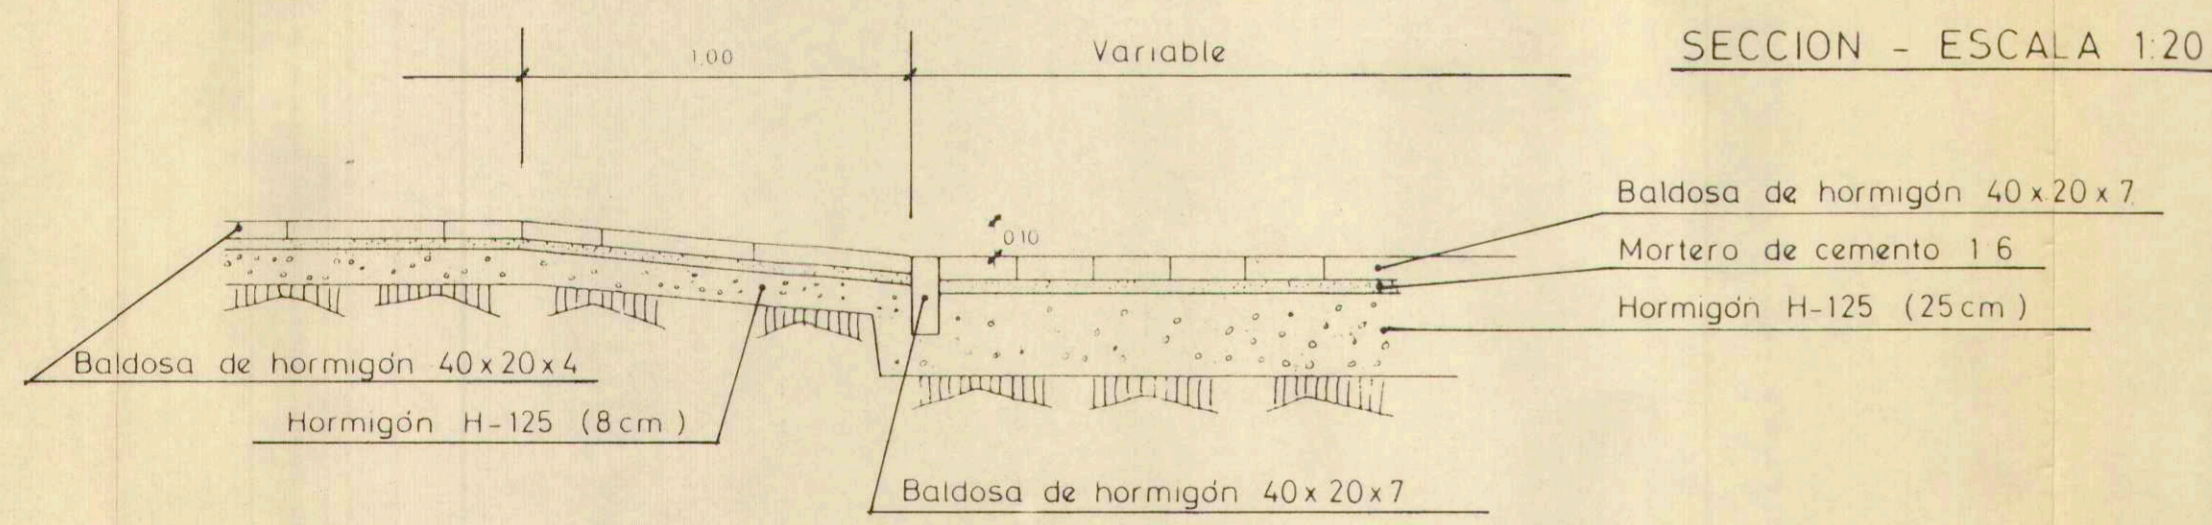


- Baldosa hormigon 20x40x4
- Mortero de cemento 1:6
- Hormigon en masa H-125
- Bordillo de hormigon H-160 13/15x25x70
- Mortero de cemento 1:6
- Hormigon en masa H-125


**DETALLE DE ACERAS Y FORMACION DE VADO EN RAMPA - ESCALA 1:10**

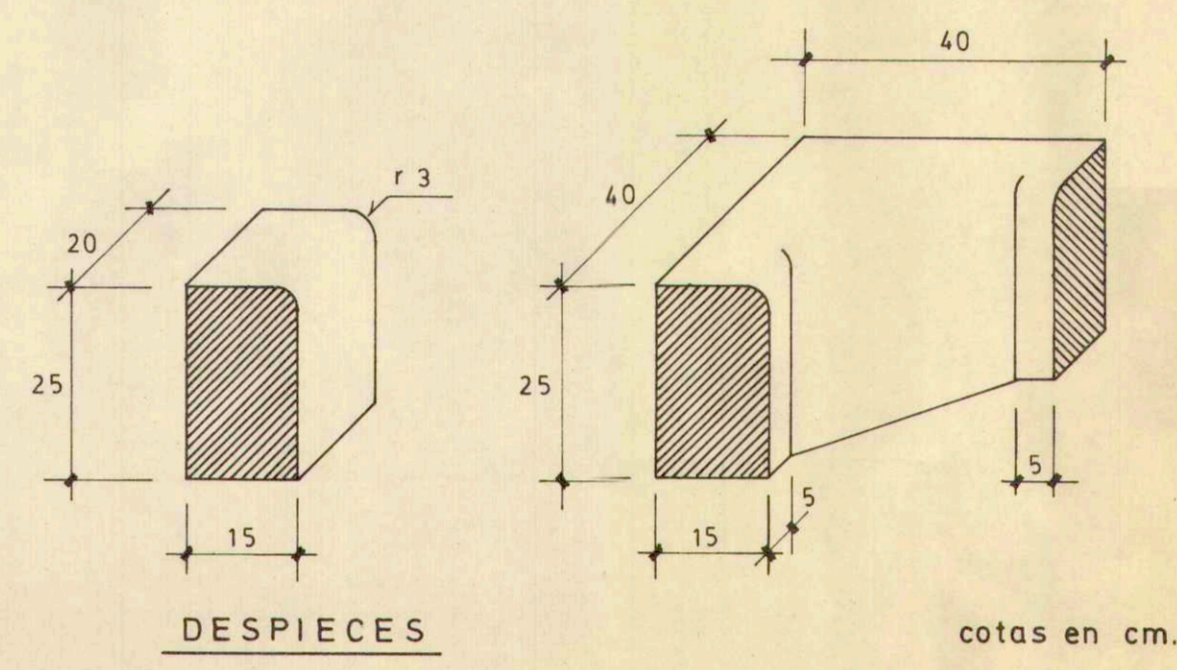



**ALCORQUE DE PIEDRA ARTIFICIAL BLANCA**

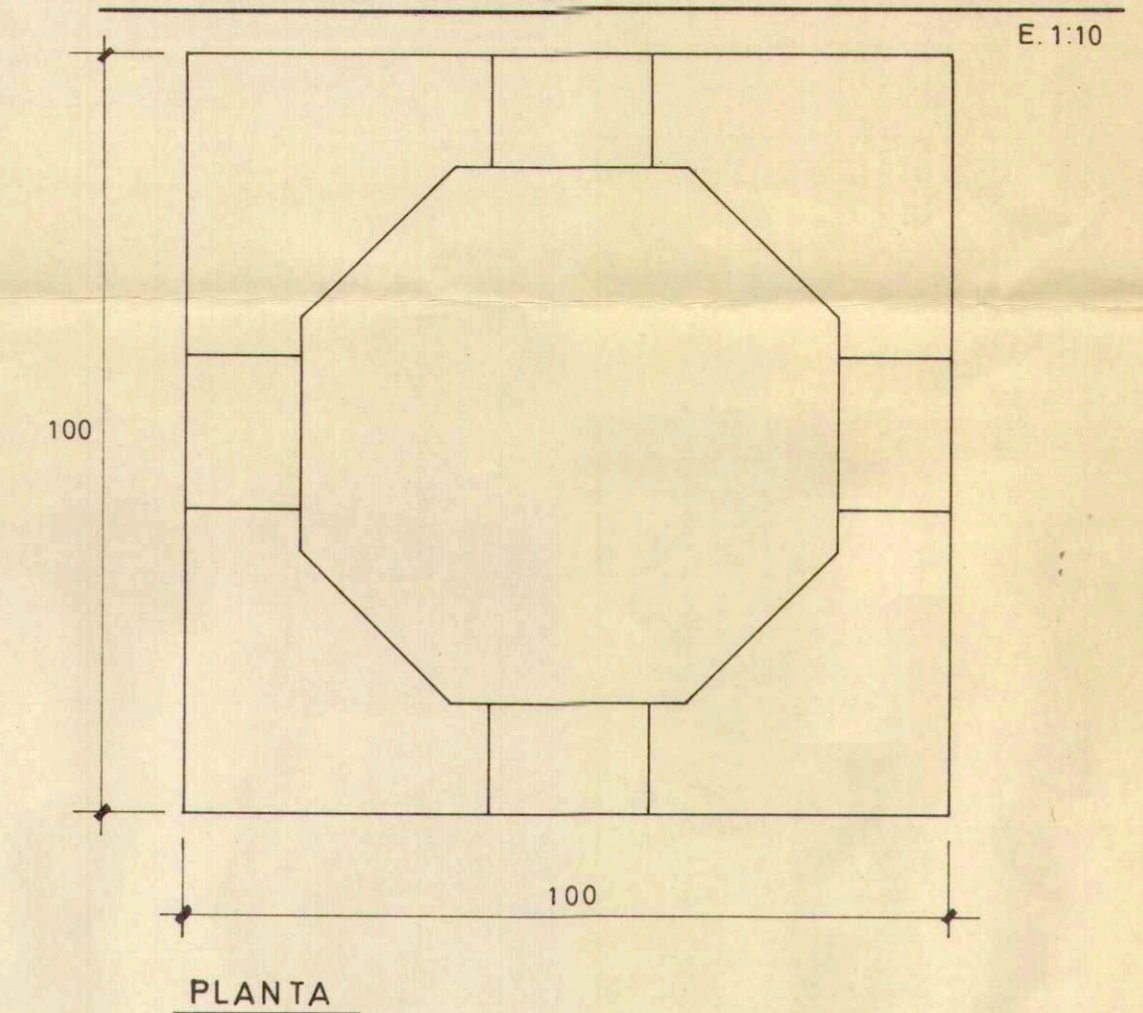

**DETALLE CONSTRUCTIVO ACERAS**

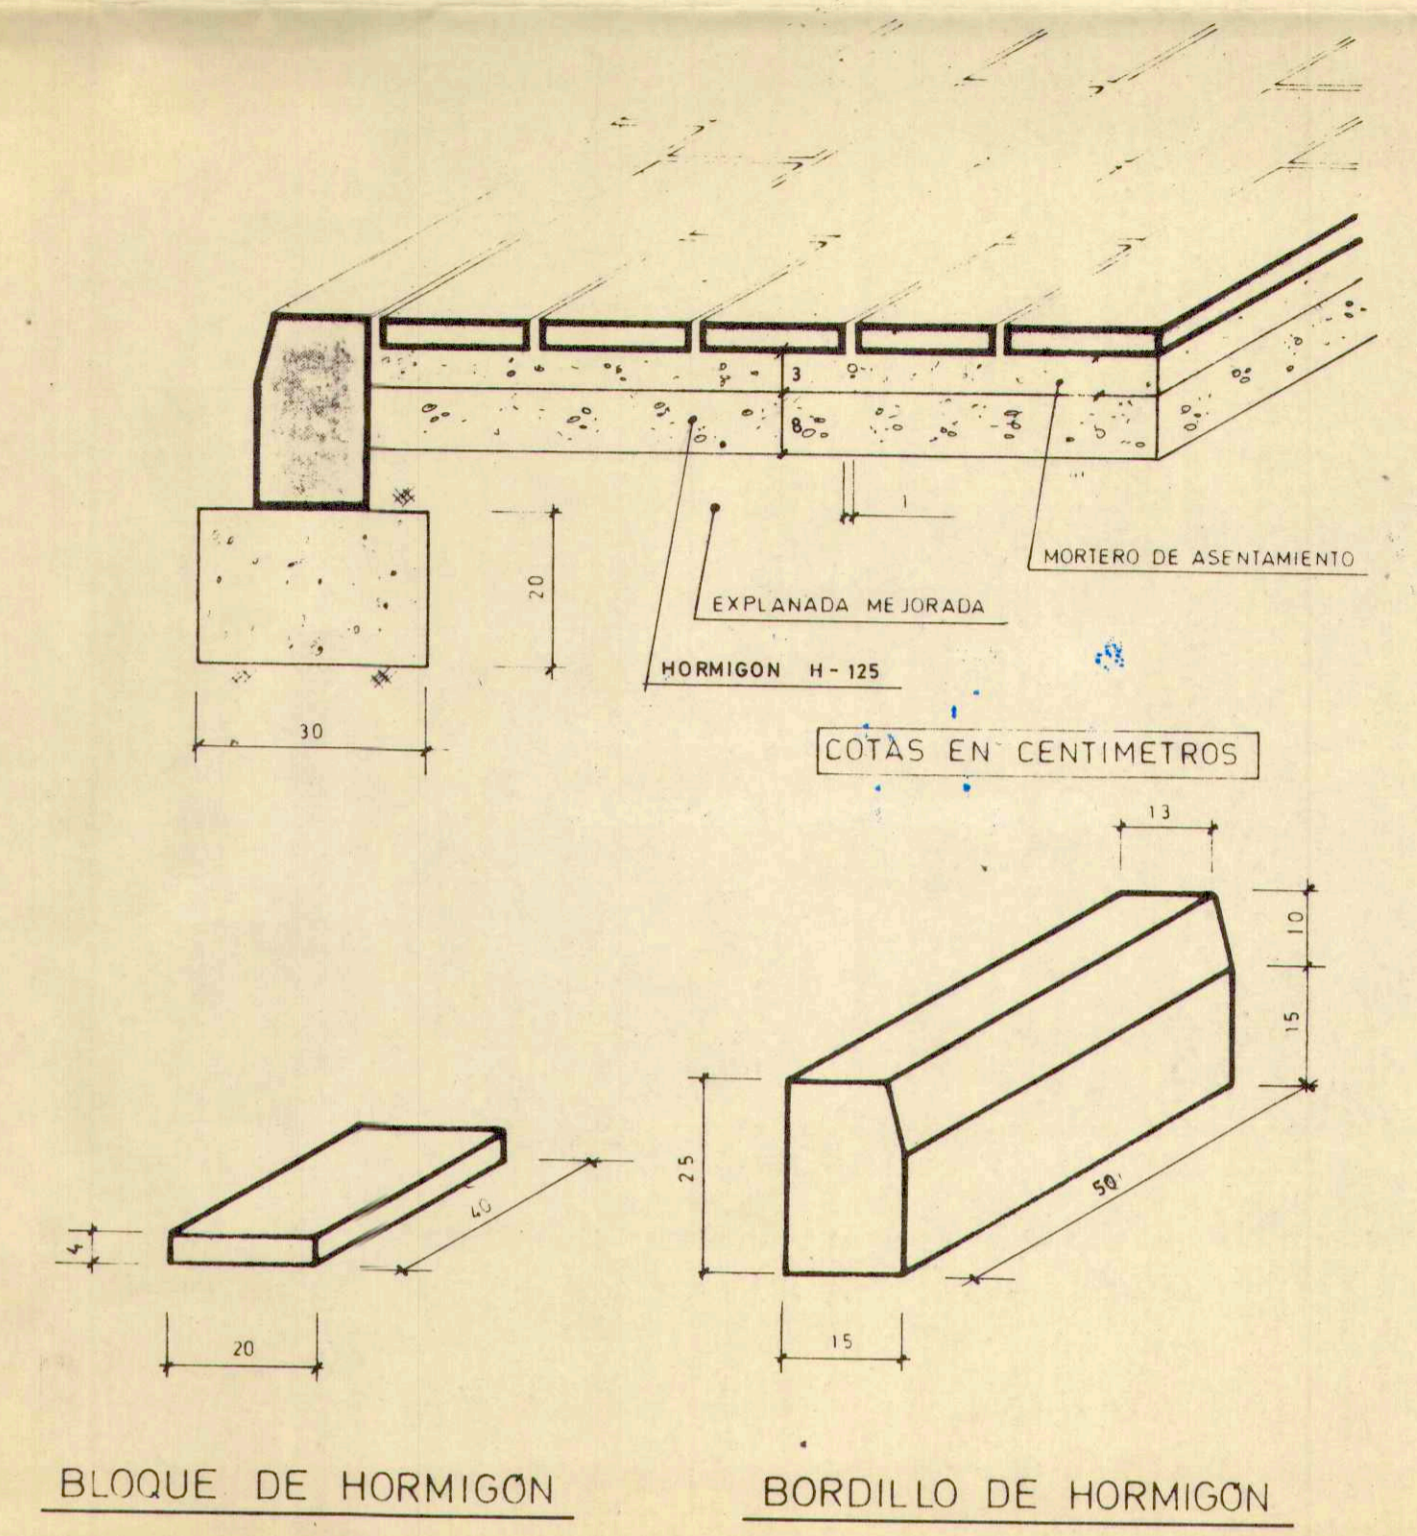

**SECCION DEL AFIRMADO**

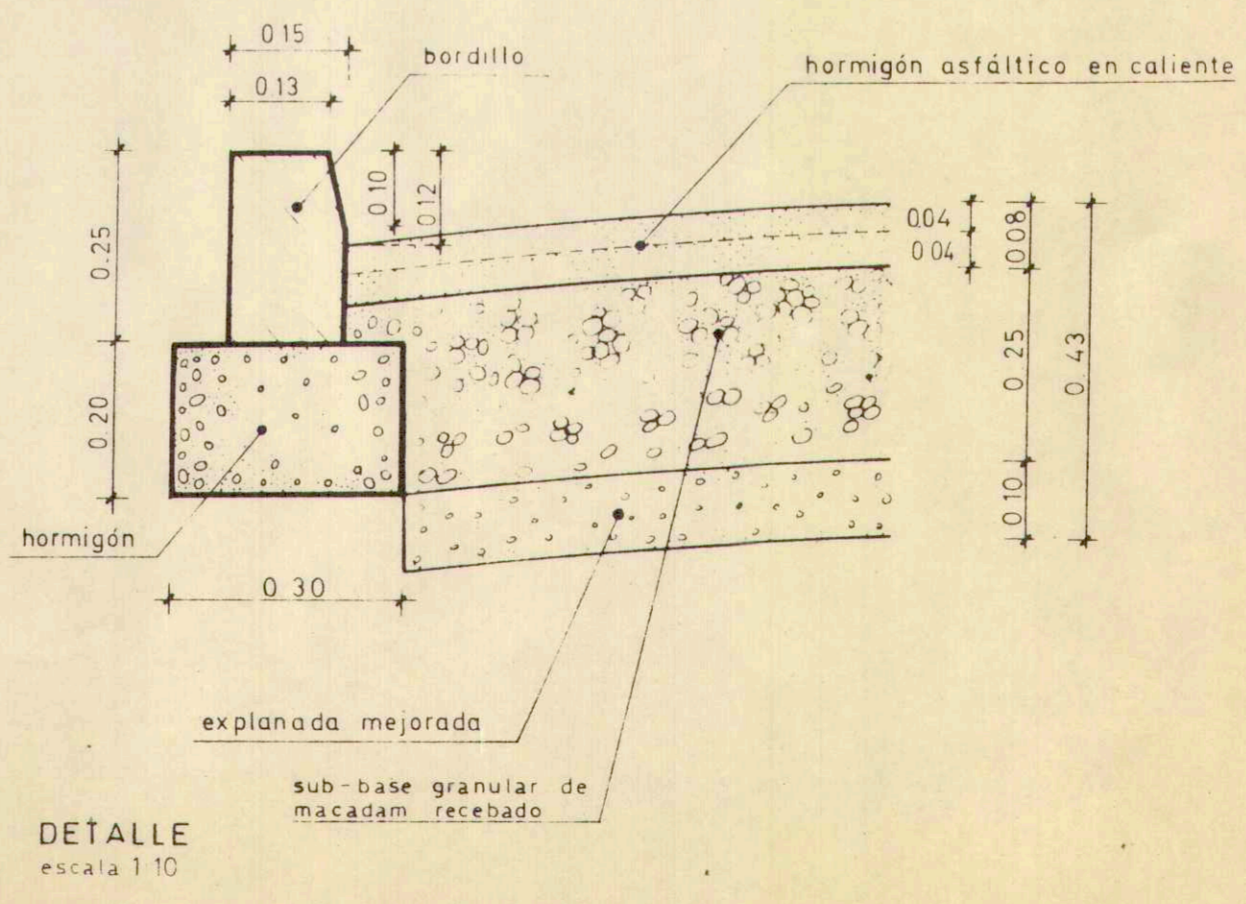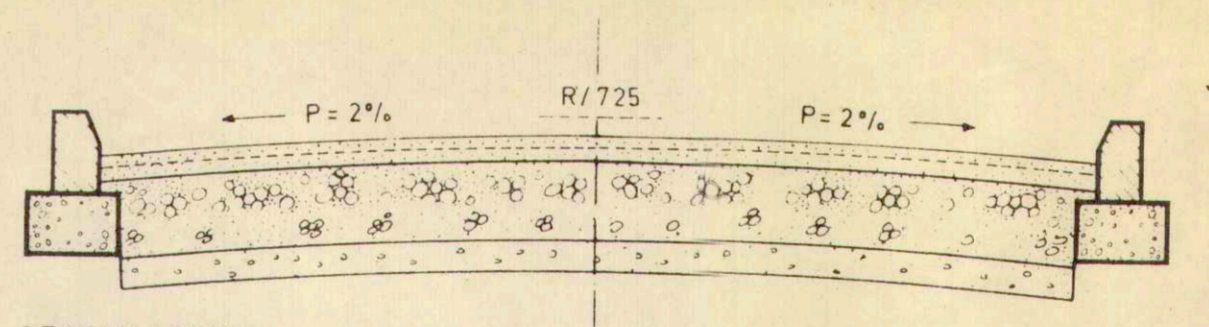

Aprobado inicialmente por el  
Pleno del Excmo. Ayuntamiento,  
en sesión de **2 SET. 1988**  
EL SECRETARIO GENERAL,



PROYECTO DE URBANIZACION DE LA UNIDAD DE ACTUACION "D" DEL P.P. SANTO DOMINGO.  
promotor: JUNTA DE COMPENSACION

**3-3. DETALLES PAVIMENTACION**

JUAN LUIS GALLEGOS