

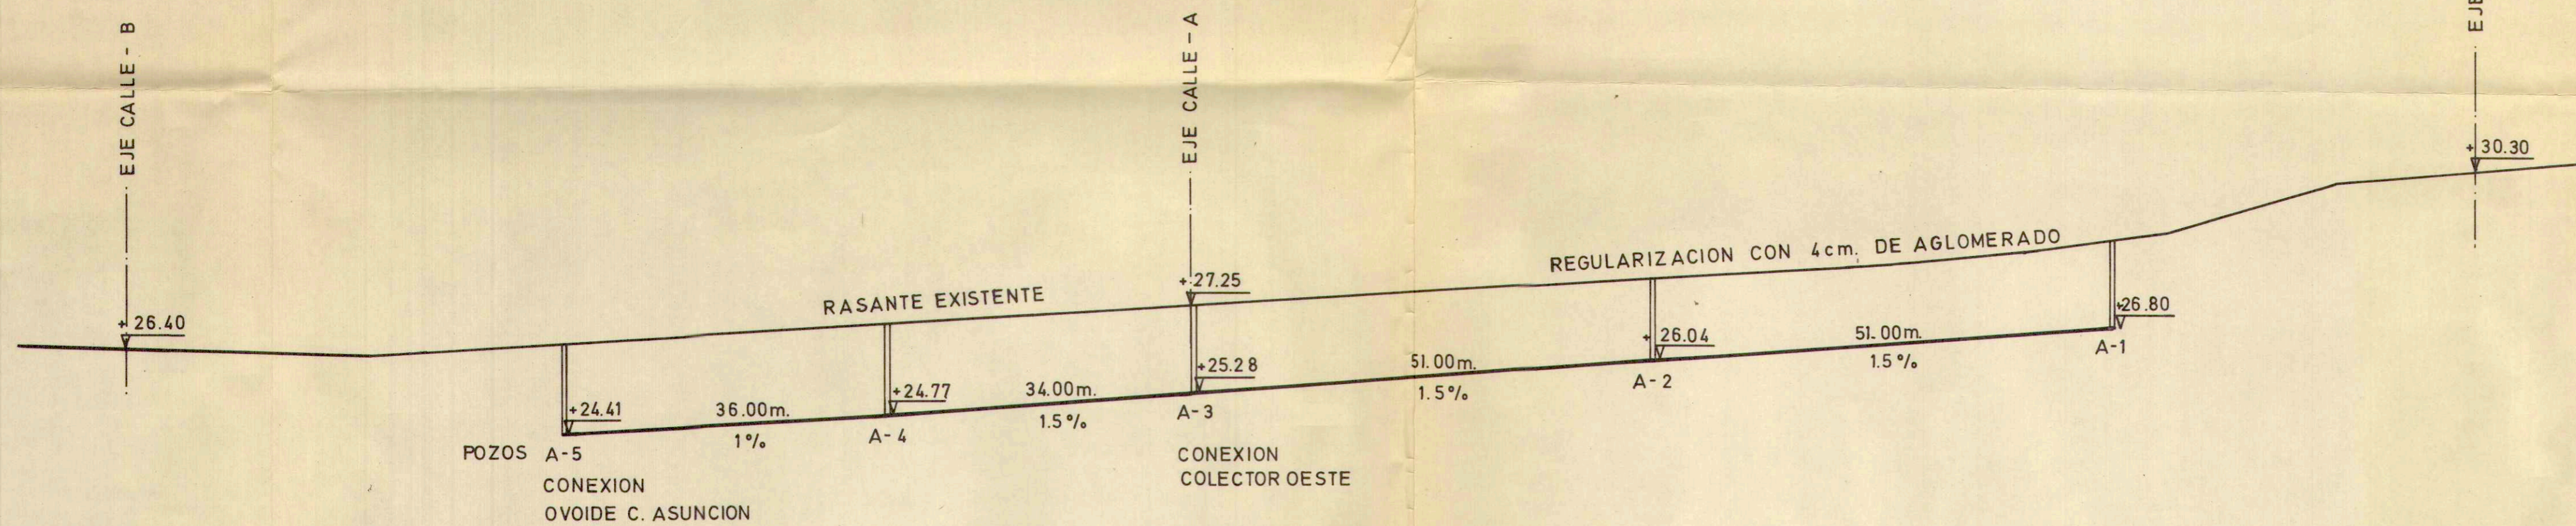


CALLE SANTO DOMINGO

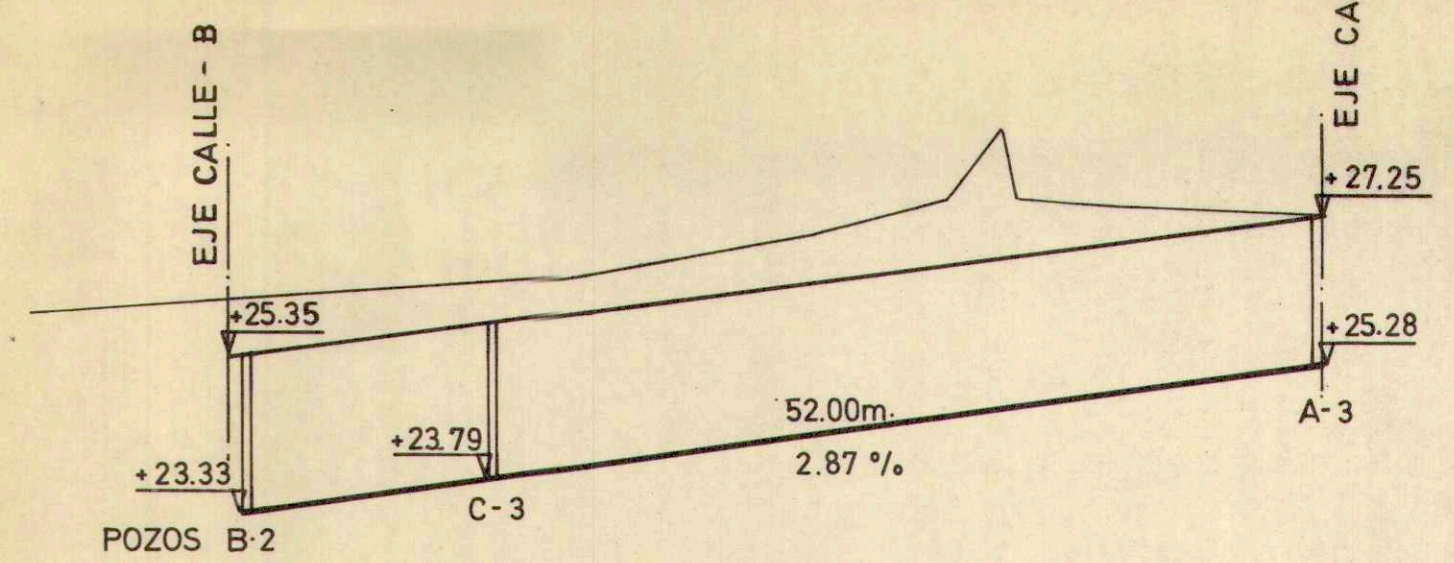

EJE C. SANTO DOMINGO

CALLE - B

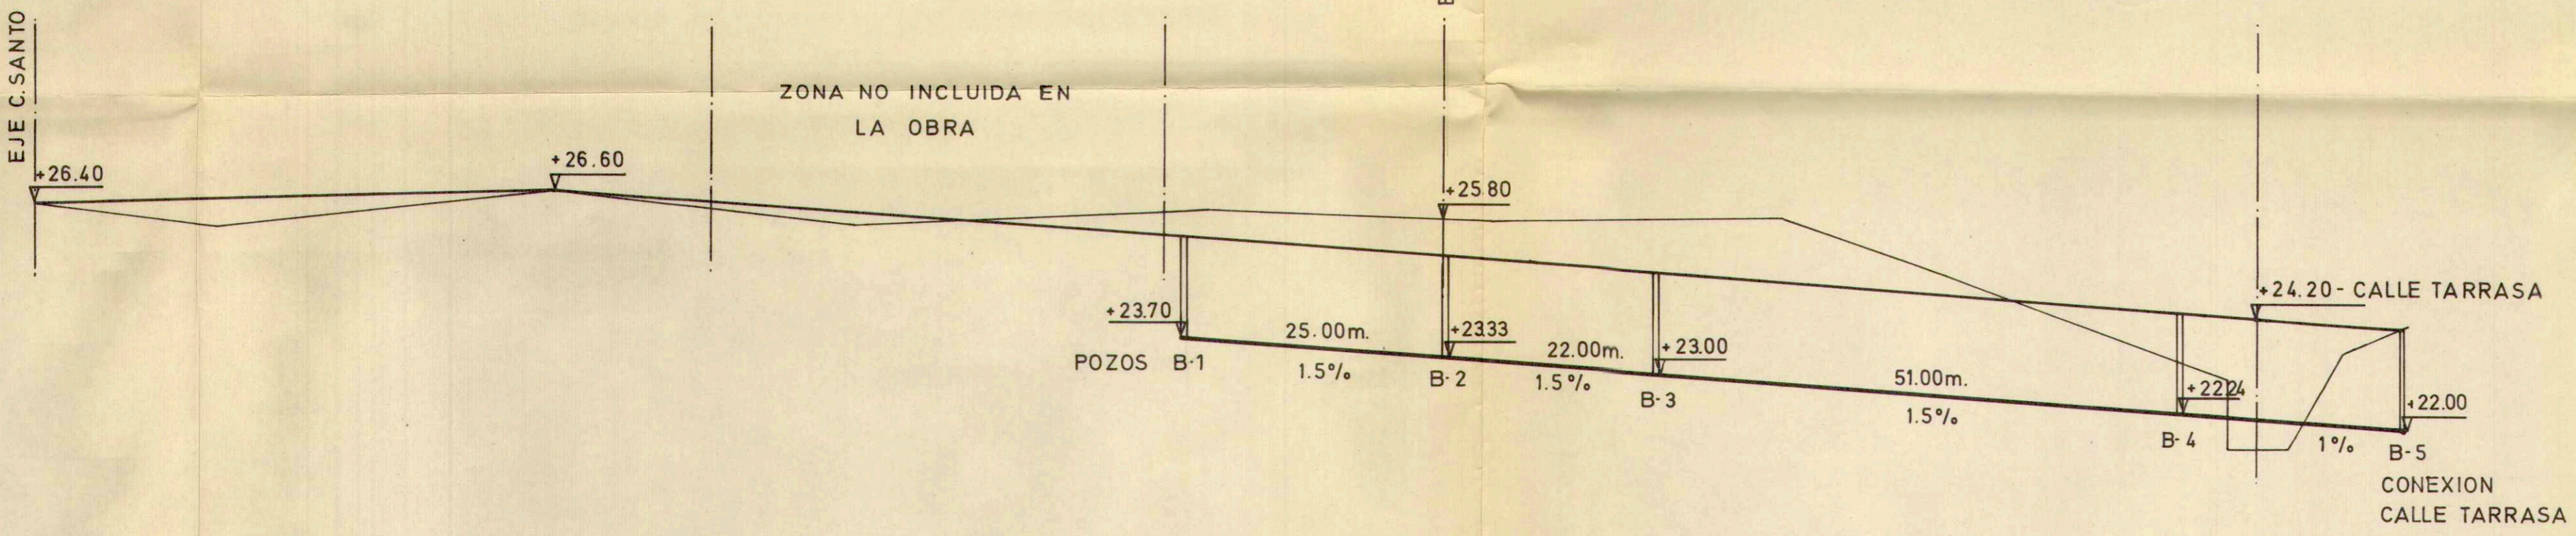

CALLE - A

Aprobado inicialmente por el  
Pleno del Excmo. Ayuntamiento,  
en sesión de 2<sup>a</sup> SET. 1968  
EL SECRETARIO GENERAL,



PROYECTO DE URBANIZACION DE LA UNIDAD DE ACTUACION "D" DEL P.P. SANTO DOMINGO.  
promotor: JUNTA DE COMPENSACION

5-2 PERFILES LONGITUDINALES S. E. H. 1:500 V. 1:100

JUAN LUIS GALLEGU VILLAE ARQUI