



POZO DE REGISTRO

E. 1:25

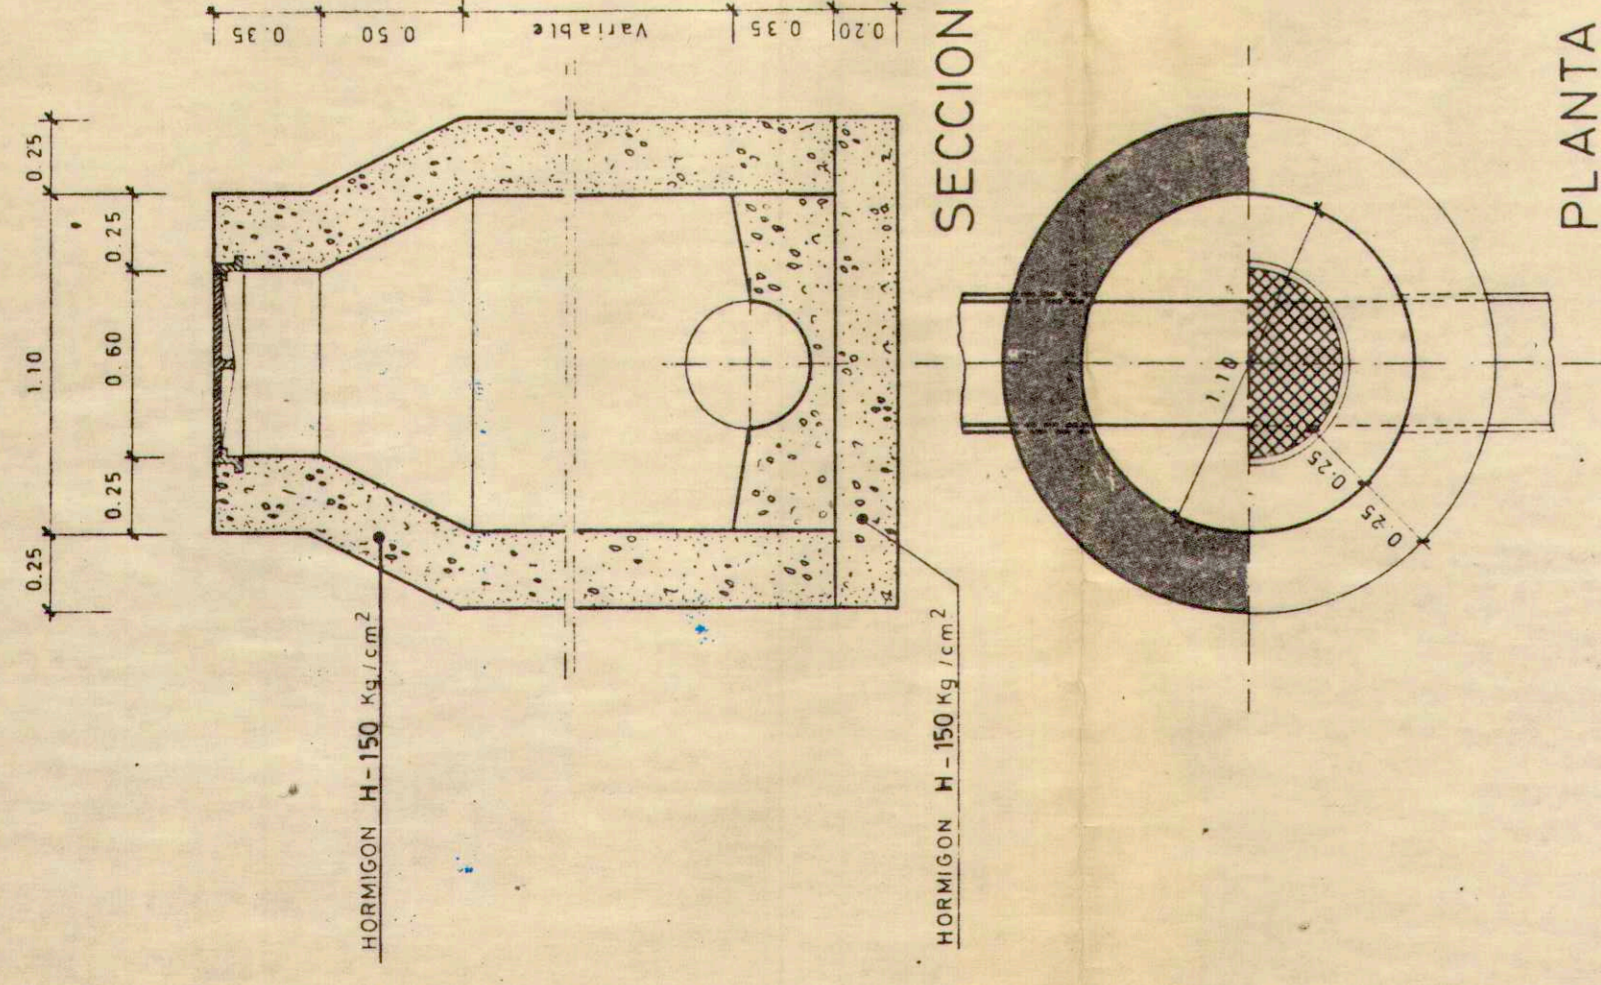


TAPA DE POZO REGISTRO

E. 1:15

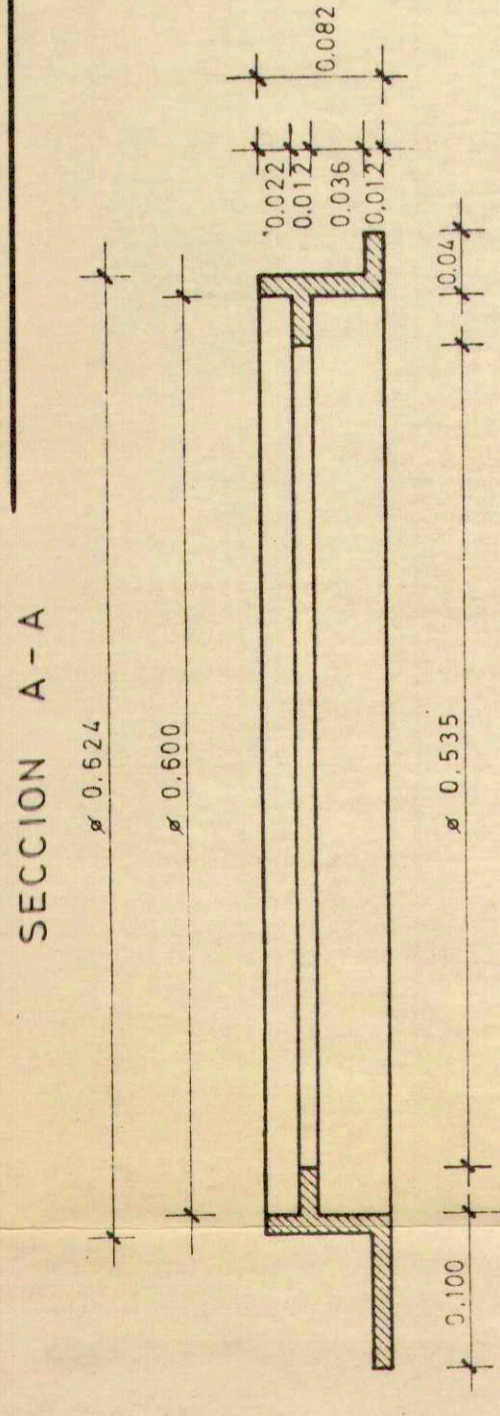


PLANTA

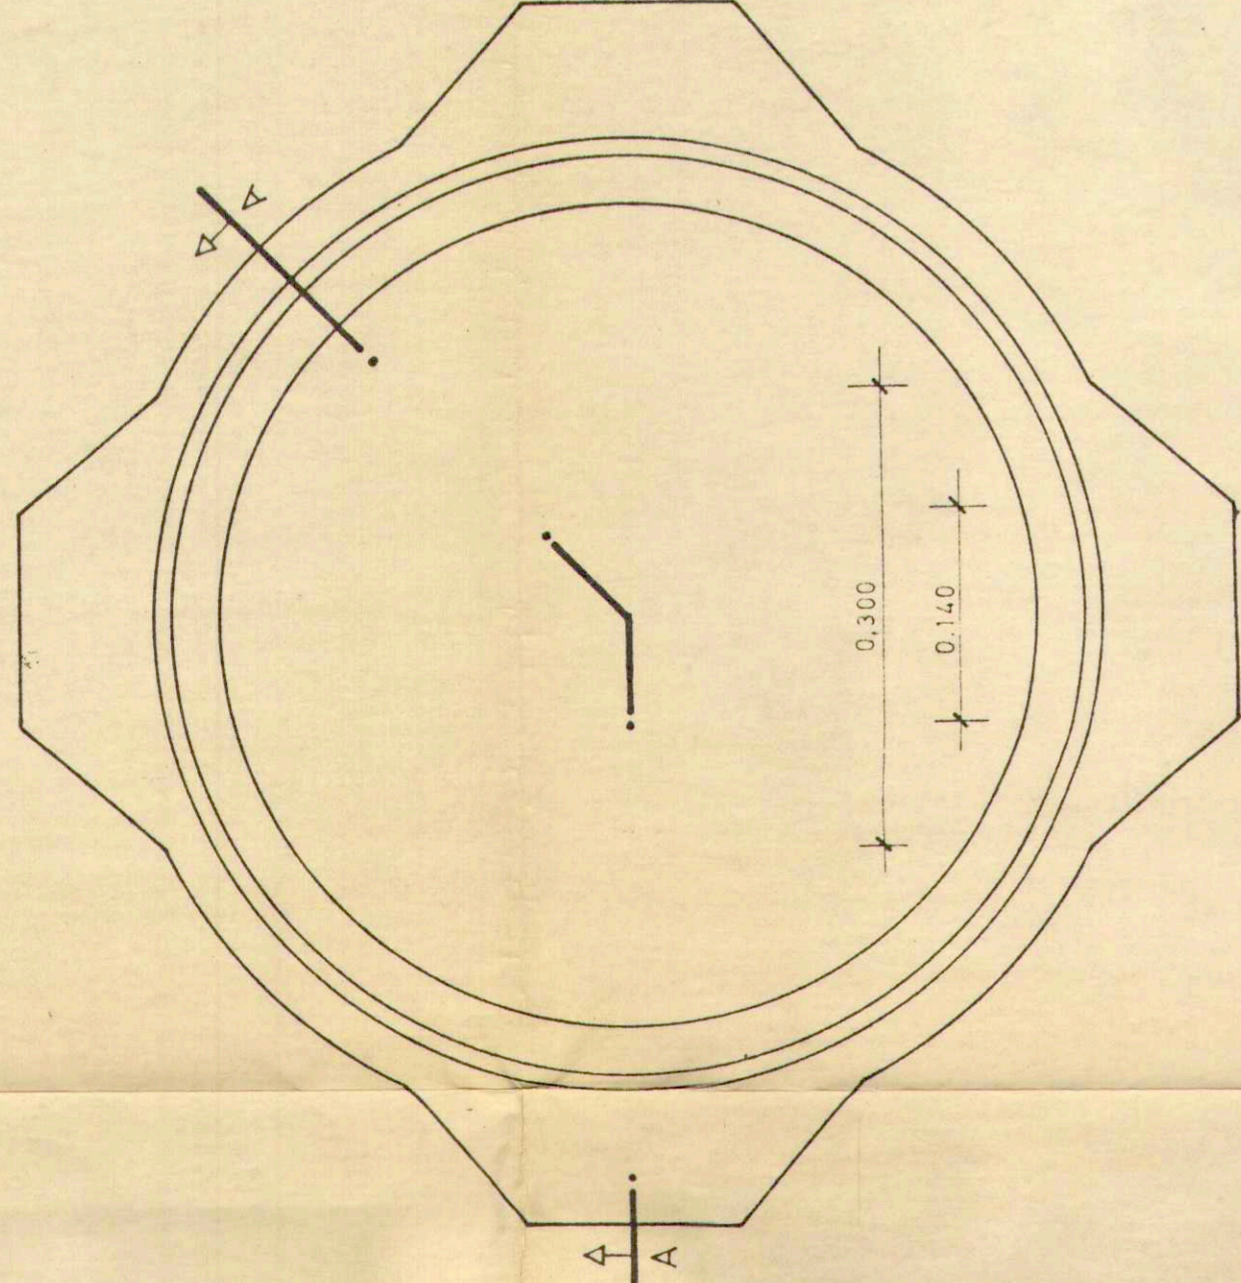


MARCO

PLANTA SUPERIOR

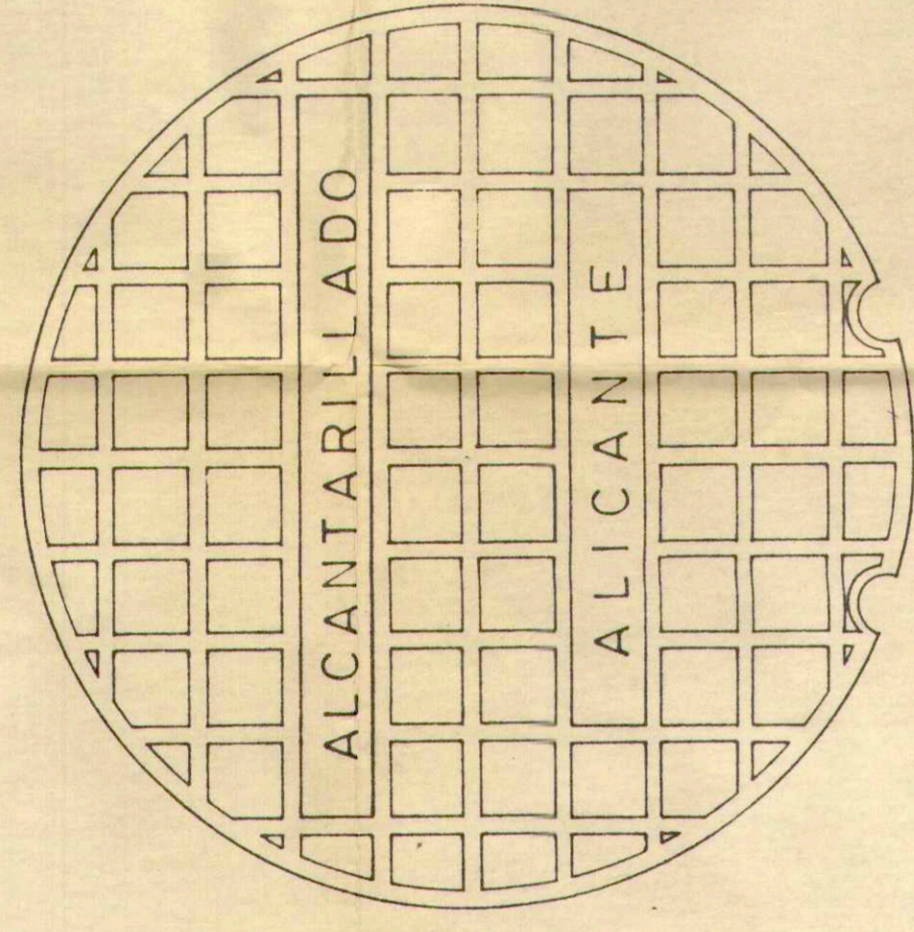

TAPA

SECCION A-A'

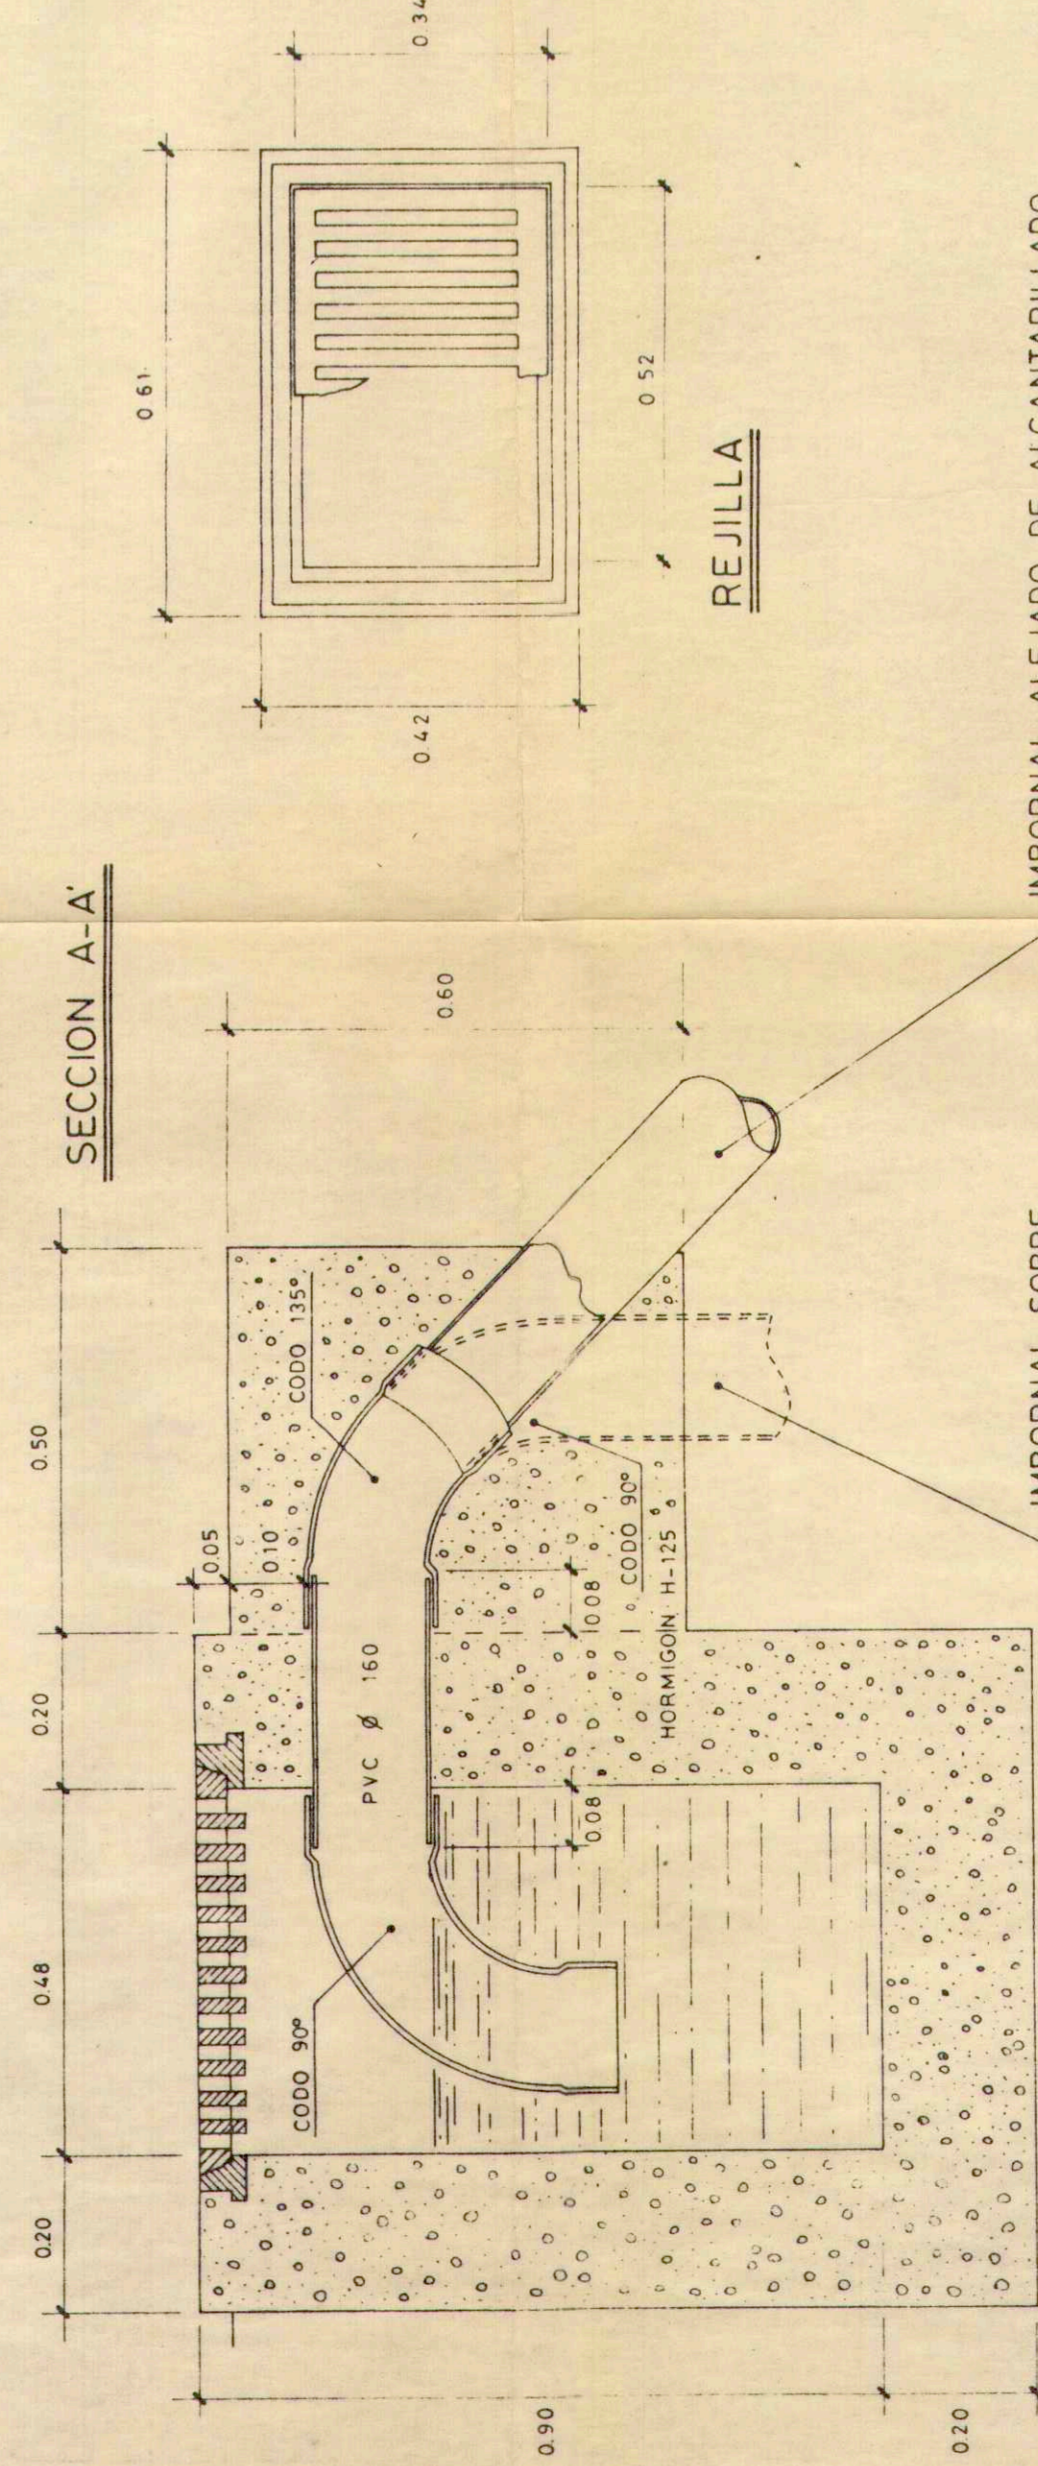


IMBORNAL SOBRE ALCANTARILLADO

IMBORNAL


E. 1:10

REJILLA PARA IMBORNAL

E. 1:5

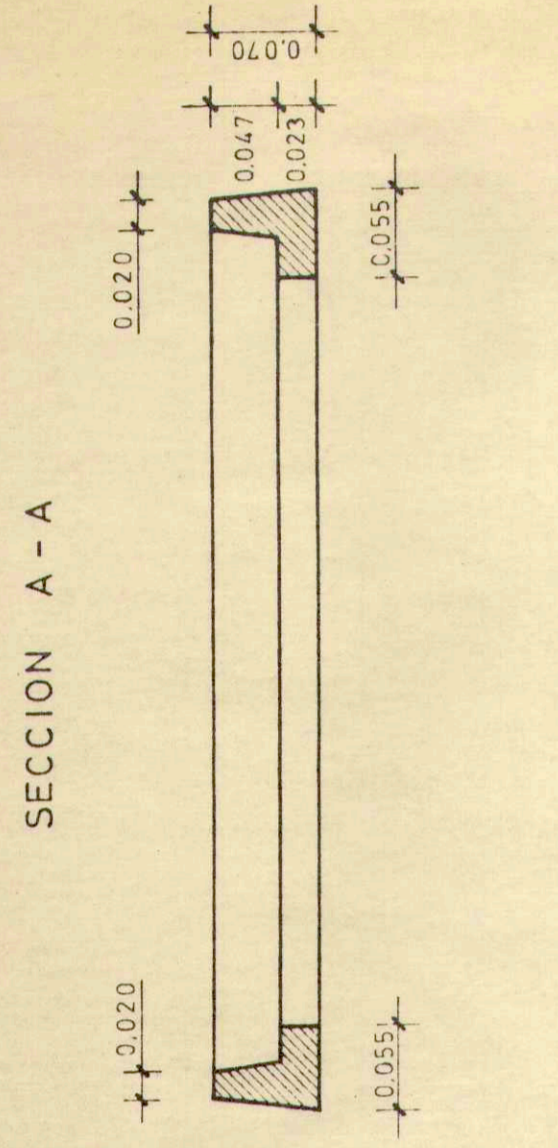


PLANTA

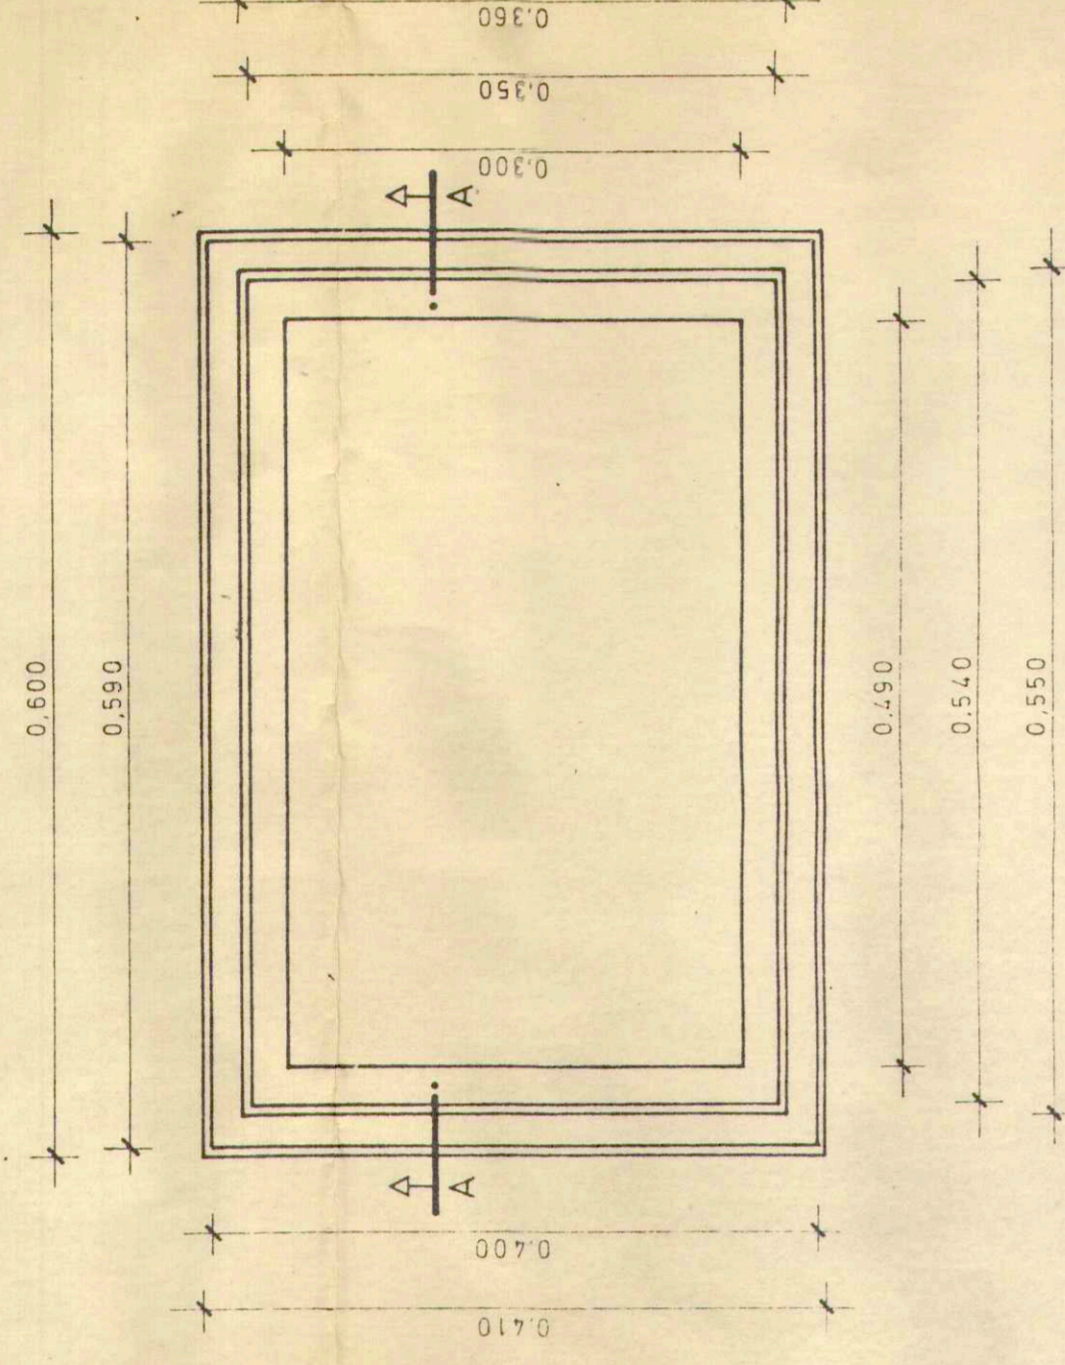


MARCO

PLANTA

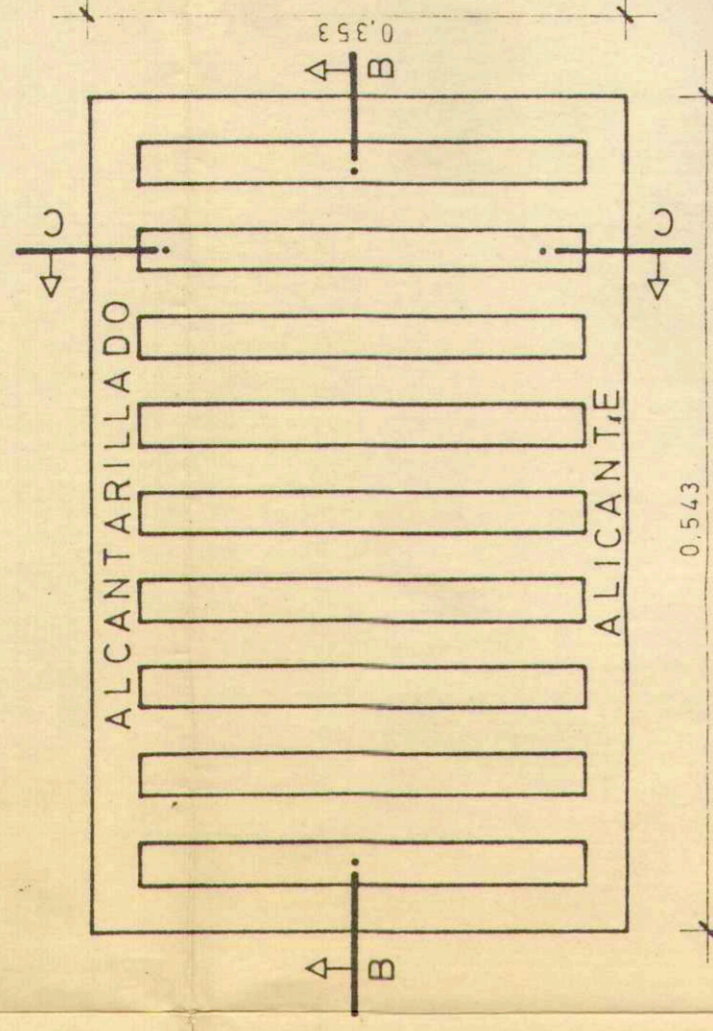


TAPA


SECCION C-C

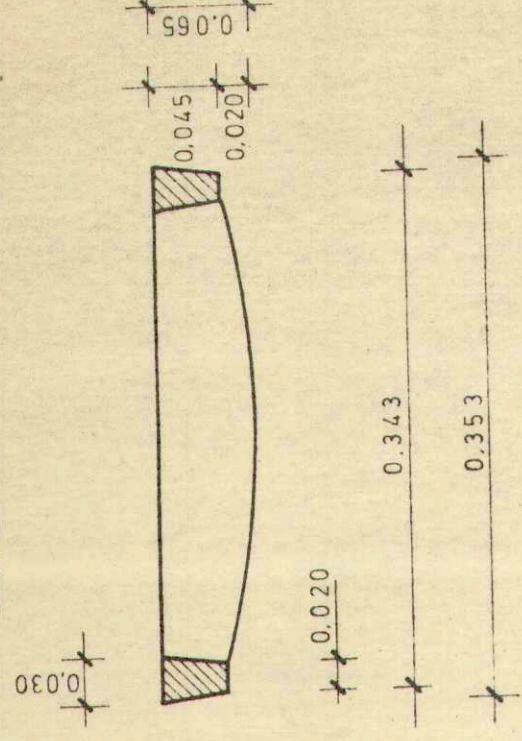


SECCION B-B

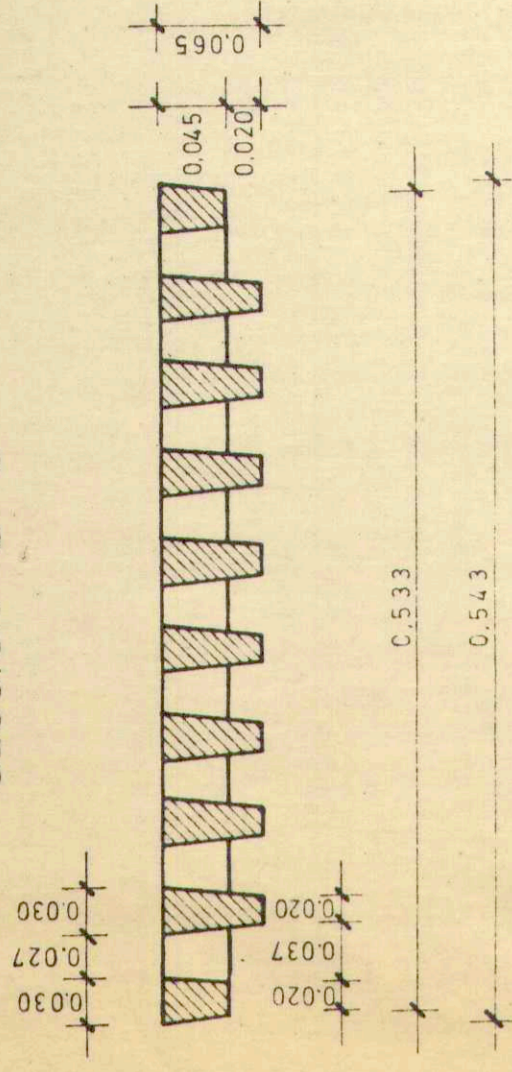


ACOMETIDA COLECTOR OESTE

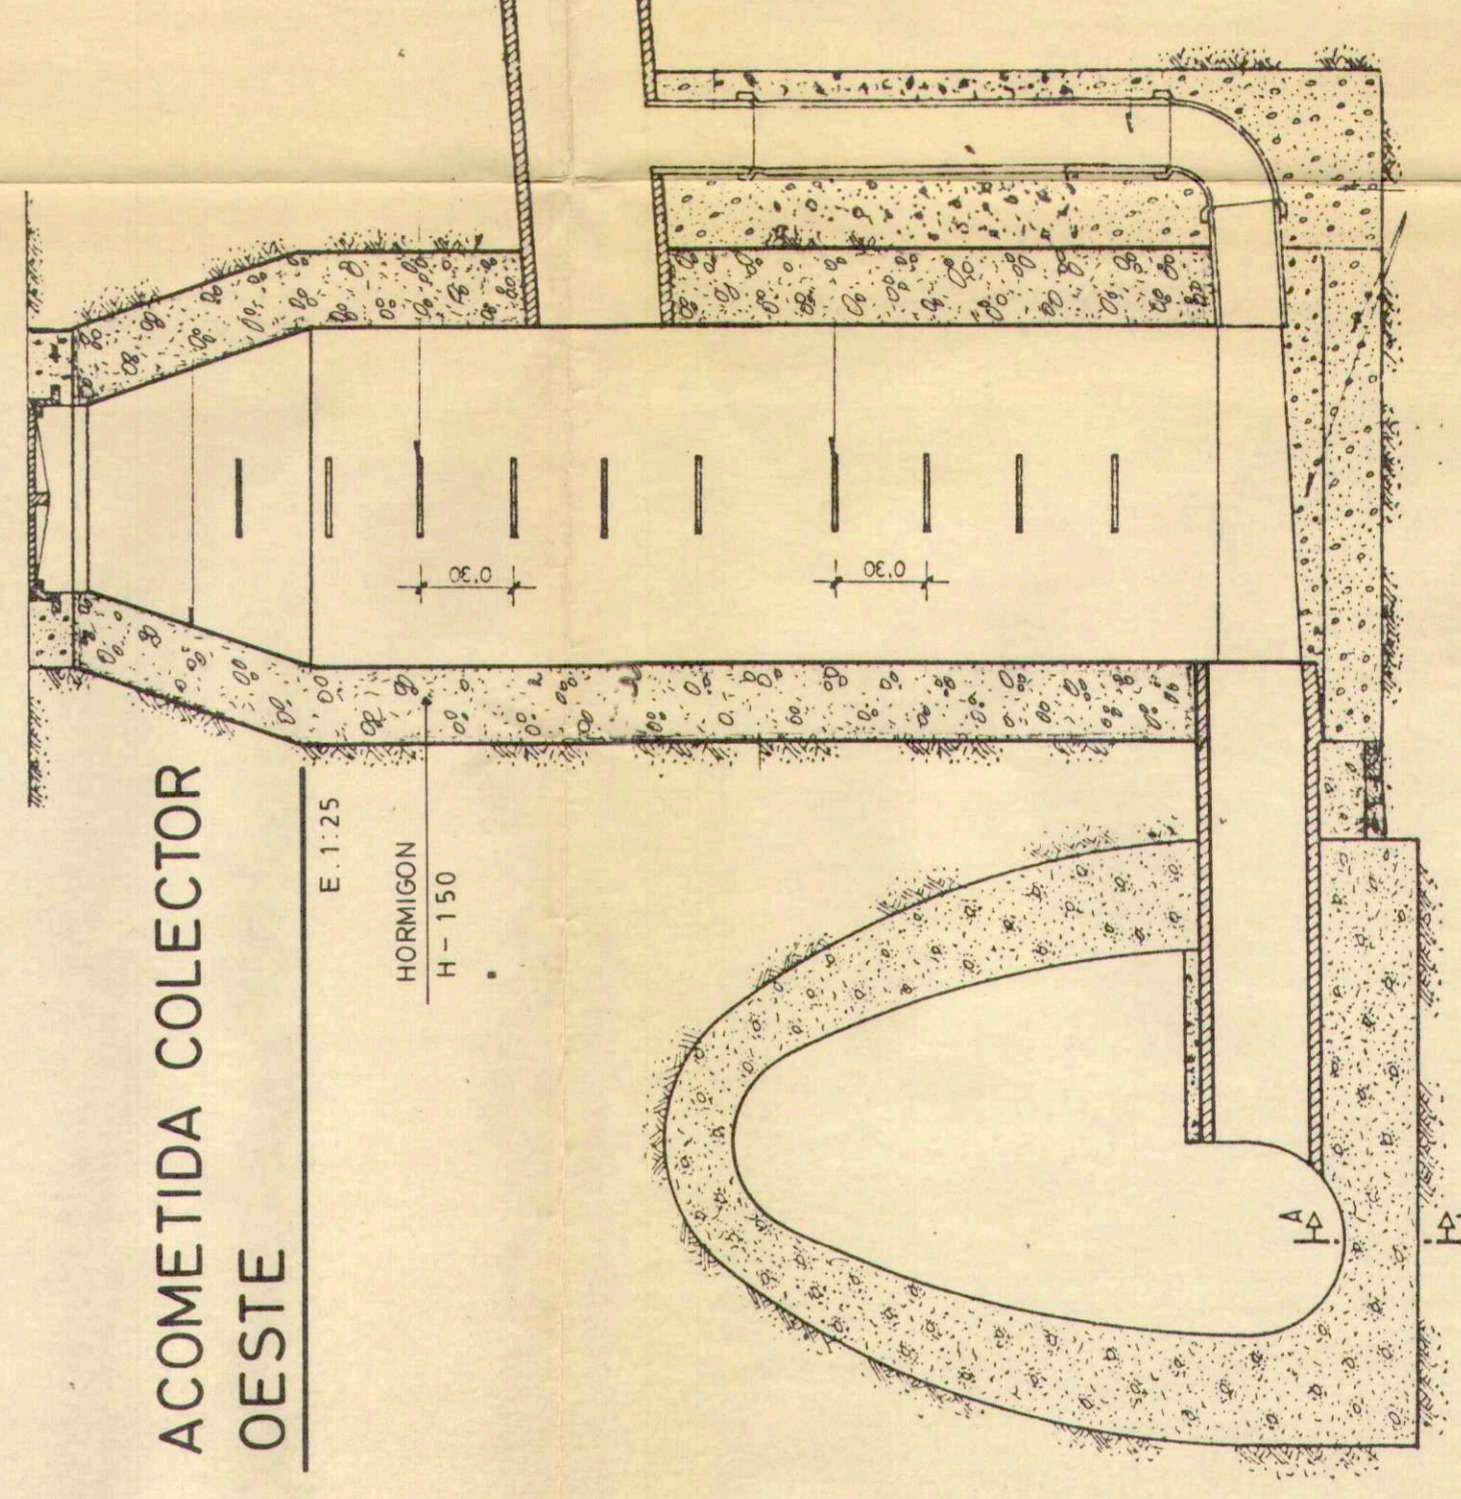

SECCION TIPO ZANJA

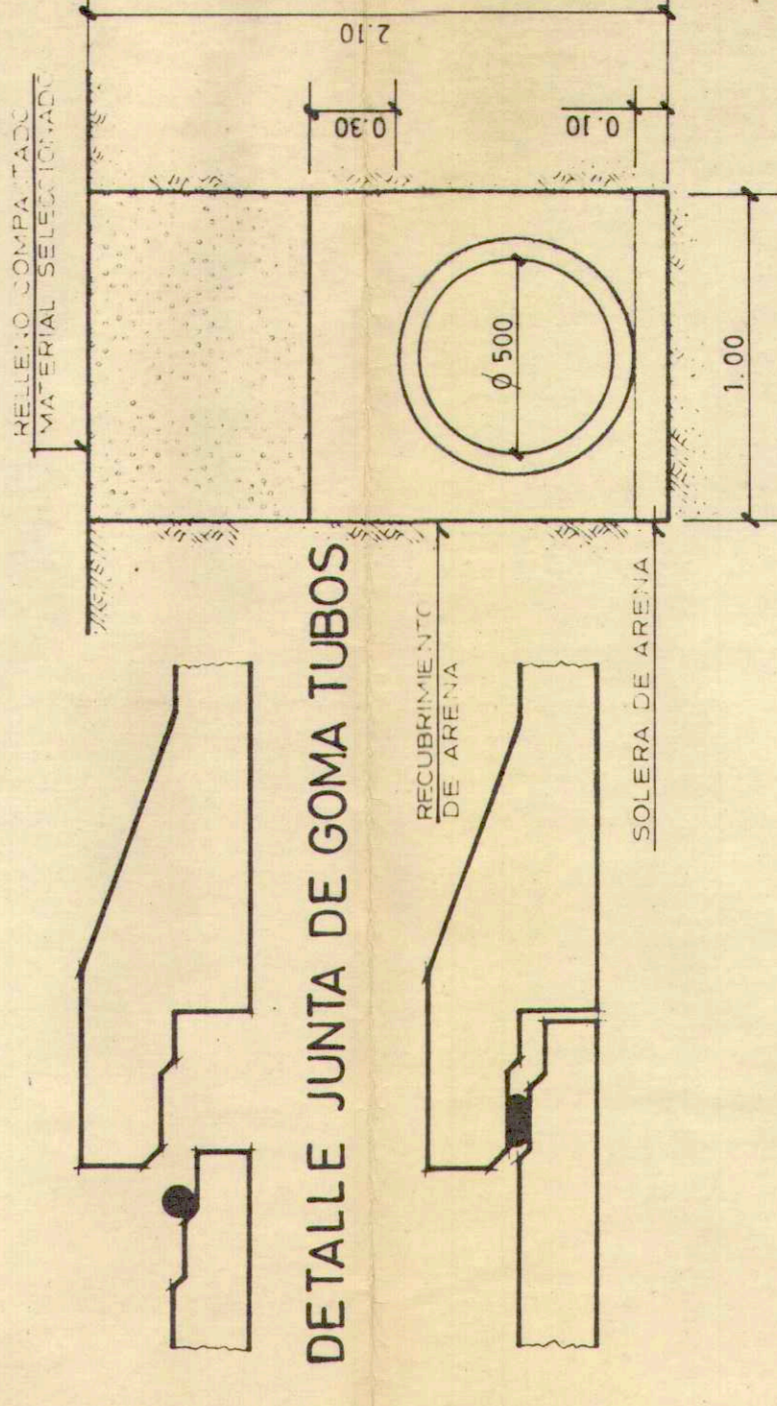

DETALLE JUNTA DE GOMA TUBOS

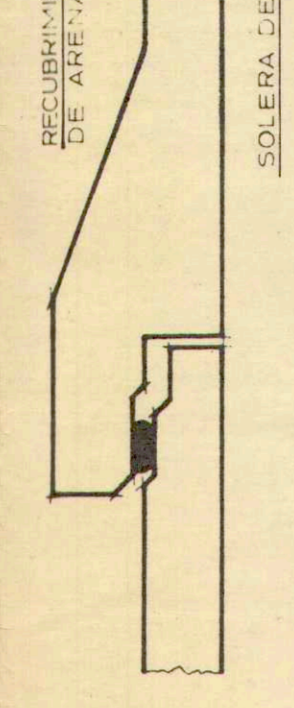

Aprobado inicialmente por el  
Pleno del Excmo. Ayuntamiento,  
en sesión de **2 SET. 1988**  
EL SECRETARIO GENERAL.

COLEGIO OFICINA DE ARQUITECTOS  
DE LA CIUDAD DE VALLADOLID  
VISADO

PROYECTO DE URBANIZACION DE LA UNIDAD DE  
ACTUACION "D" DEL P.P. SANTO DOMINGO  
Promotor: JUNTA DE COMPENSACION

5-3. DETALLES SANEAMIENTO

JUAN LUIS BALLEGAARD Y LAESCIGUA  
ARQUITECTO