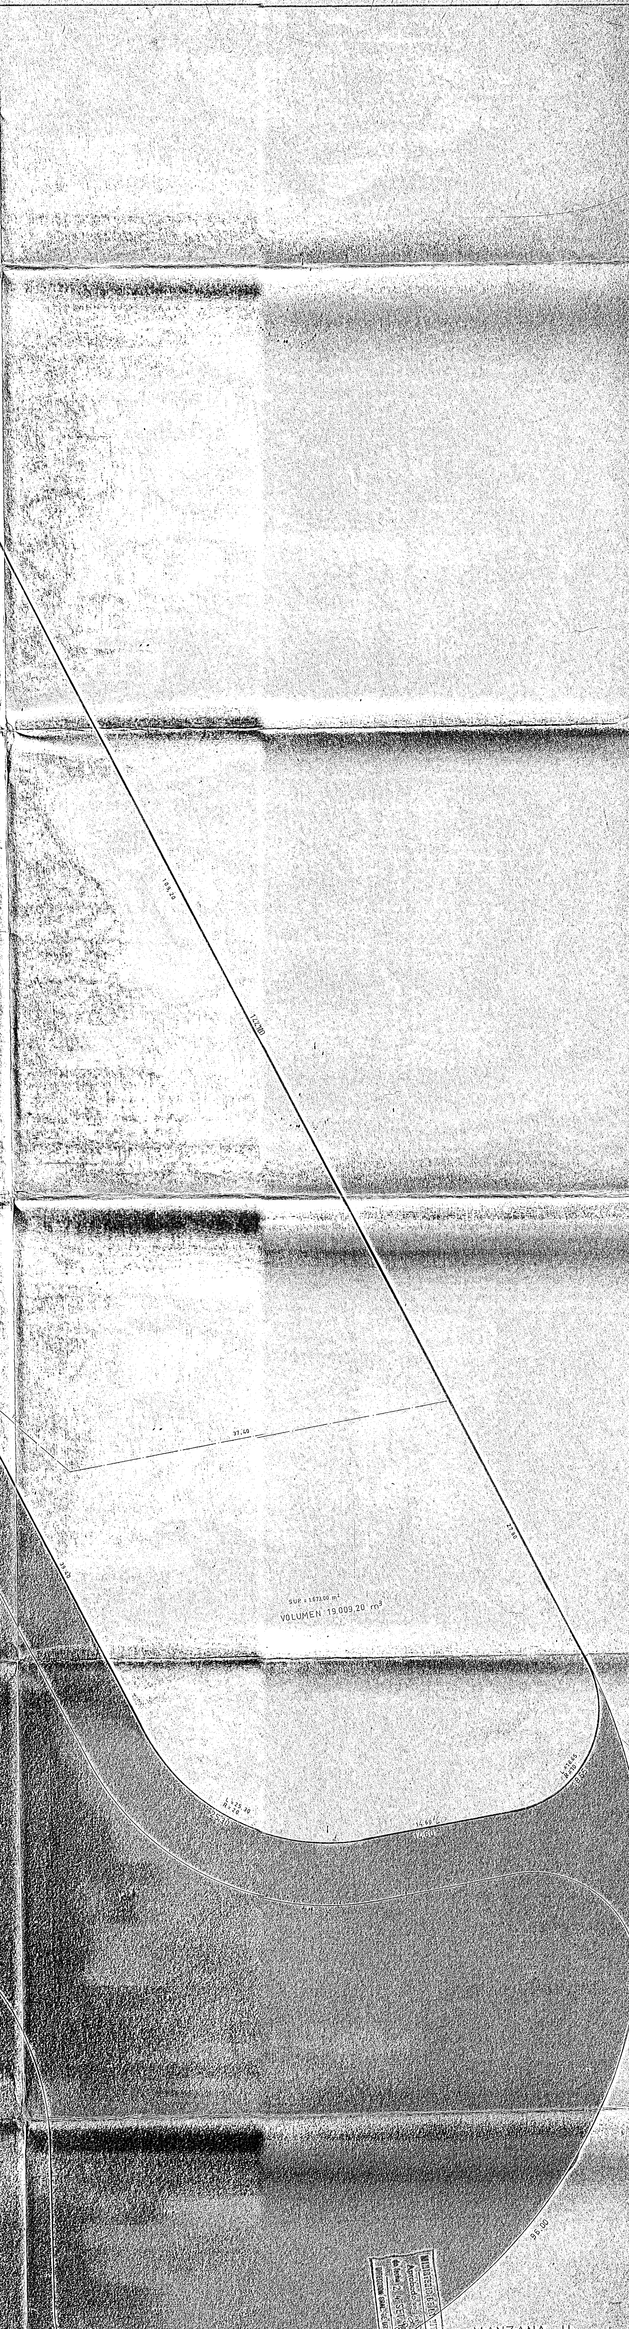

AYUNTAMIENTO DE ALICANTE- OFICINA TECNICA DE VIAS Y OB

PLAN PARCIAL "PRINCESA MERCEDES" DEL POLIGONO 6 SEC

PLANO DE MANZANA H- (ZONA VERDE)

DIBUJO: JUAN UTRERO

COMPROBO:

REFER. ARCHIVO P.

REFER. ARCHIVO EXP.

LOS ARQUITECTOS MUNICIPALES

M. LOPEZ N. FAJARDO A.

FECHA: JUNIO 1.972

ESCALA: 1:200