




PERFIL 3-6 (C/ AUSSO Y MONZO)




PERFIL 12-5 (C/ PRINCESA MERCEDES)

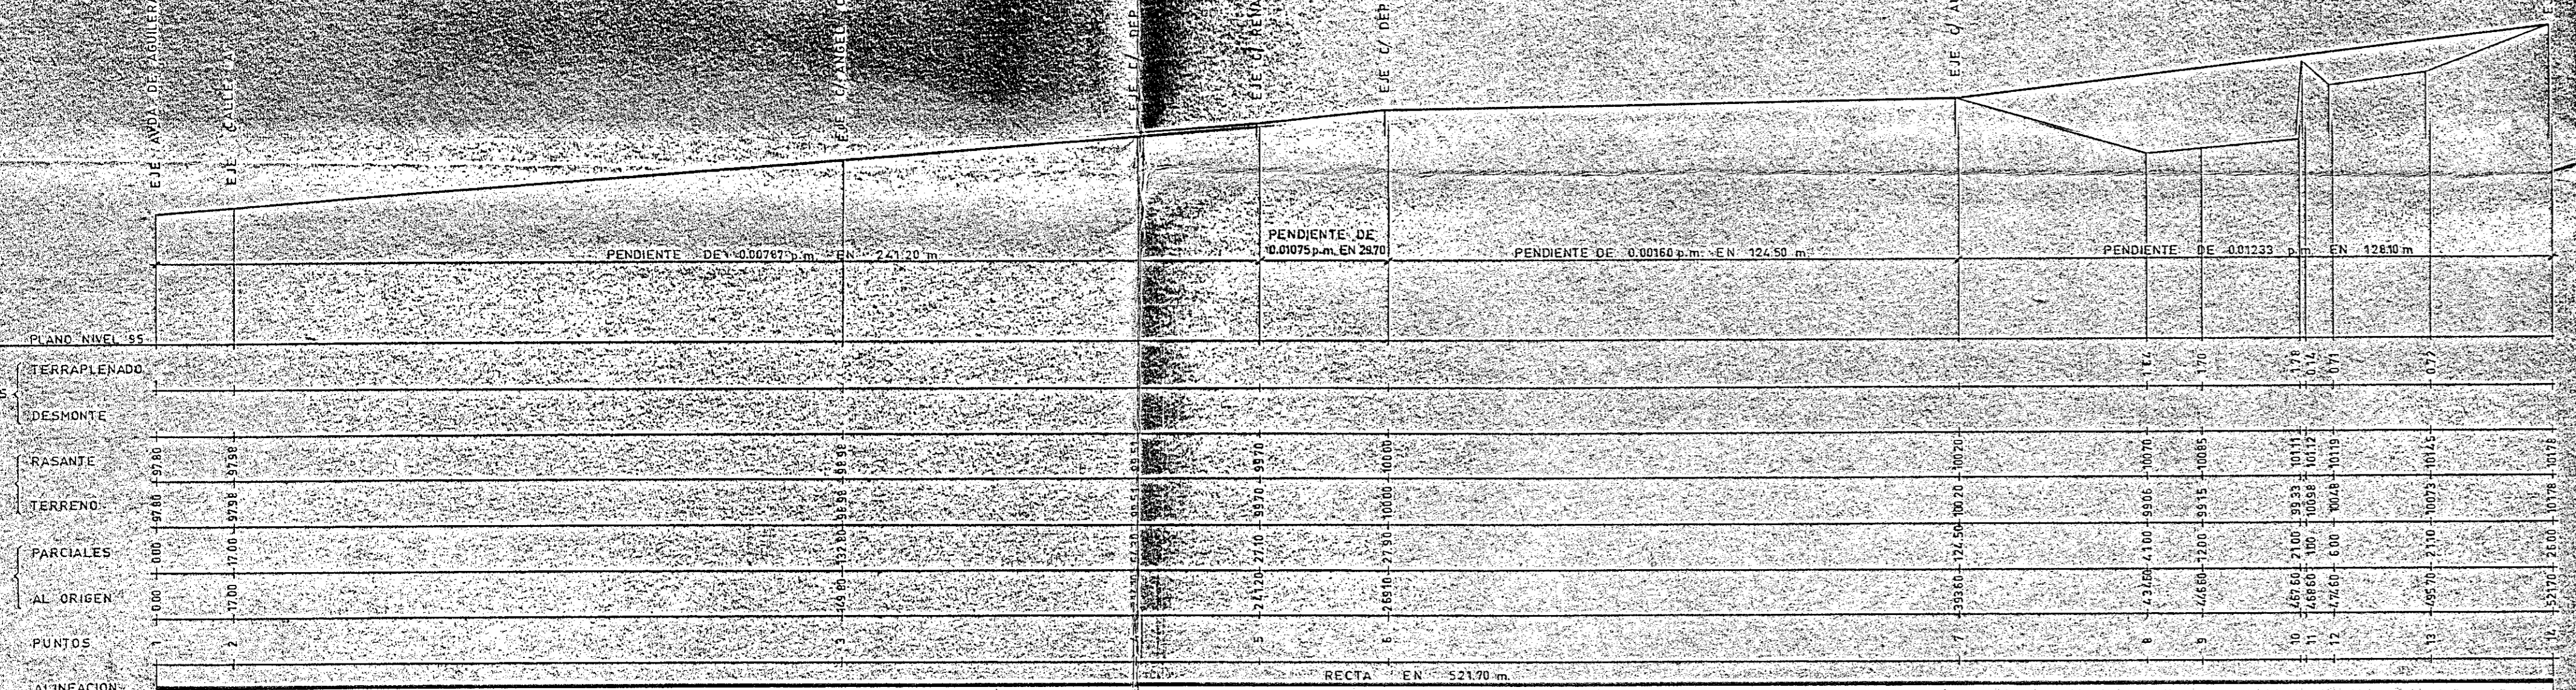

PERFIL 4-5 (CALLE D.)



PERFIL 13-17 (C/ DEP RAMON MENDIZABAL)

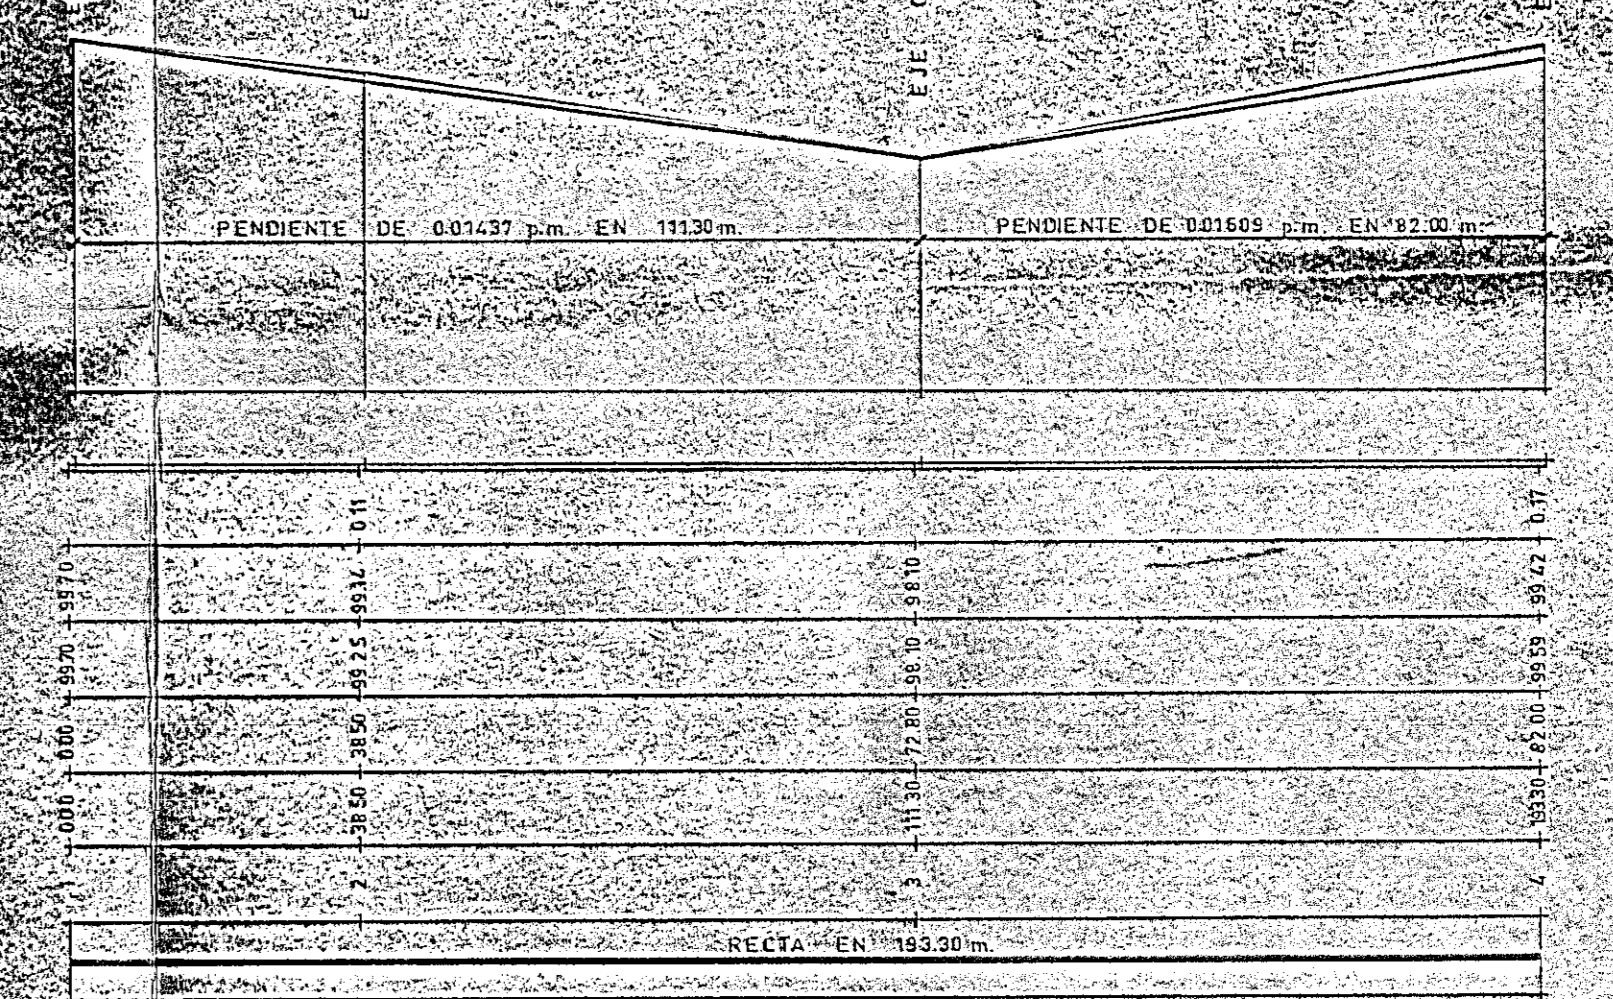

PERFIL 7-21 (C/ RENATO BARDIN)

AYUNTAMIENTO DE ALICANTE - OFICINA TECNICA DE VIAS Y OBRAS
 PLAN PARCIAL PRINCESA MERCEDES DEL POLIGONO 6 SECTOR 5

PERFILES 3-6, 4-5, 7-21, 12-5, 13-17

DIBUJO: JUAN UTREDO
 COMPROBADO: [Signature]
 REFER. ARCHIVO: [Signature]
 REFER. ARCHIVO EXP: [Signature]

EL TOPOGRAFO MUNICIPAL: [Signature]
 ARCHIVOS MUNICIPALES: [Signature]
 M. RUIZ M.
 M. LOPEZ G.

FECHA: JUNIO 1972
 ESCALA: H: 1:1000 V: 1:100

PLANO NO: 26